


Planta Baixa Atual

Escala: 1/50

Área: 166,65 m²

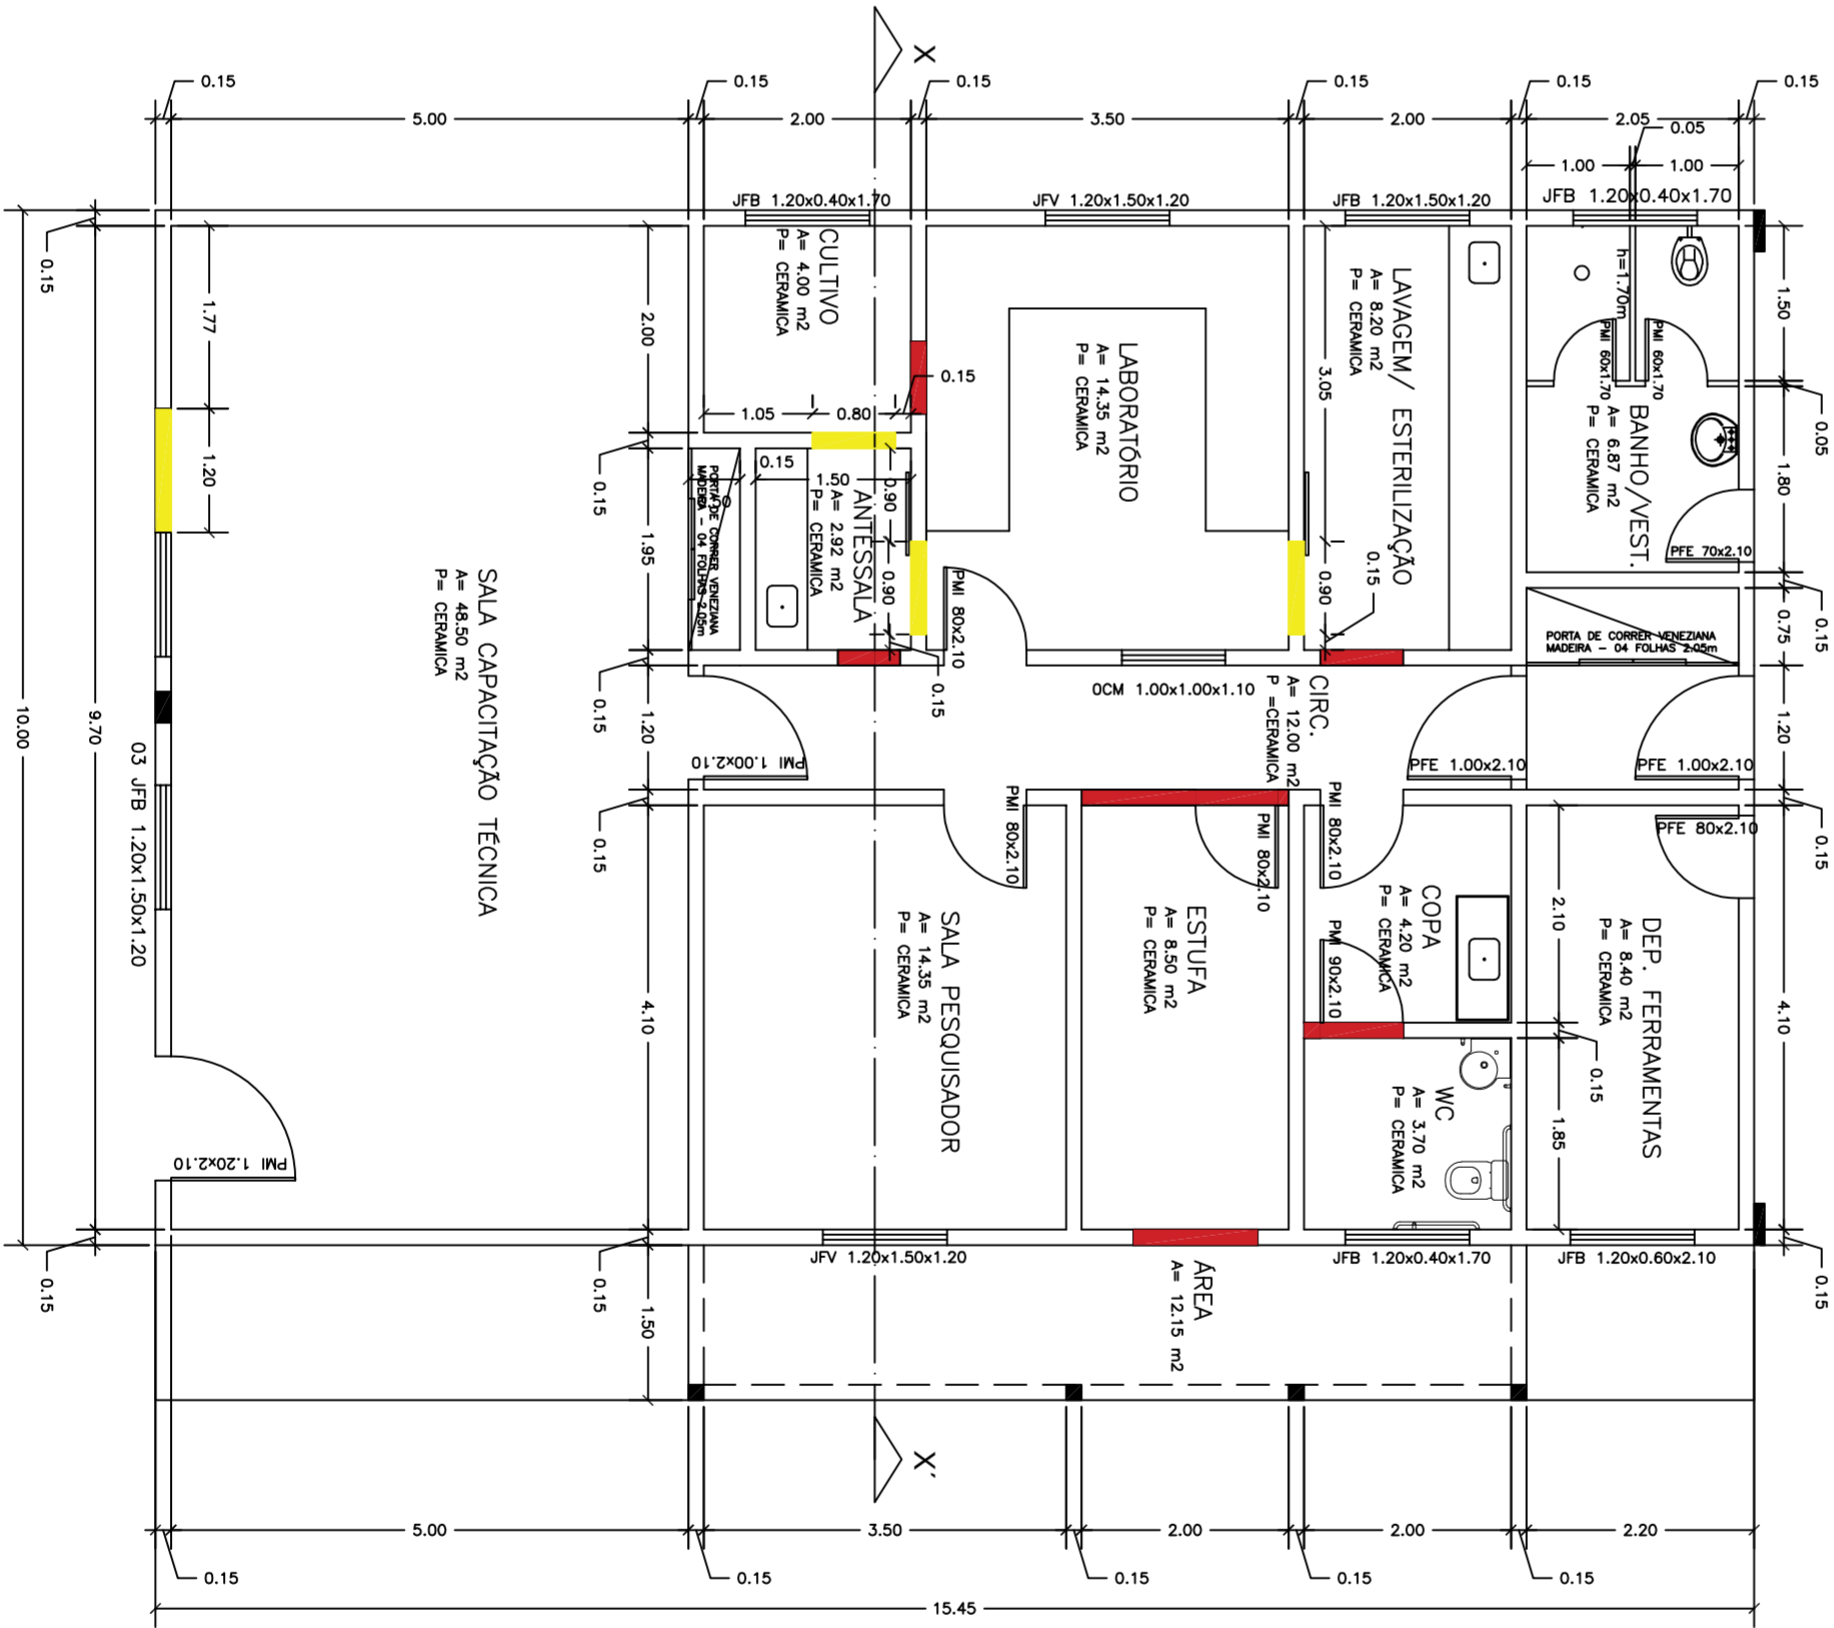

Planta Baixa dos Serviços

Escala: 1/50

Área: 166,65 m²

		DIRETORIA DE ADMINISTRAÇÃO	
INSTITUTO FEDERAL DE FARROUPILHA		SETOR DE ENGENHARIA E ARQUITETURA	
OBRAS: LABORATÓRIO DE BIOTECNOLOGIA VEGETAL		Rua Fábio Jobo Andóile, 1100 – B. Firenze – CEP 98900-000	
LOCAL: IF FARROUPILHA – CAMPUS SANTO AUGUSTO		Telefone: (51) 3781-3555	
PROJETO ARQUITETÔNICO		ÁREA: 166,65 m²	
CONTEÚDO: PLANTA BAIXA		ESCALA: 1/50	
PROPRIETÁRIO: INSTITUTO FEDERAL FARROUPILHA		DATA: Outubro/2018	
RESPONSÁVEL: ARO E URB. FÁBIO MACHADO – CAU A39925-9		DESENHO: Fábiodo	
		PRANCHA: 02	