


Planta Baixa dos Serviços
Escala: 1/50
Área: 166,65 m²

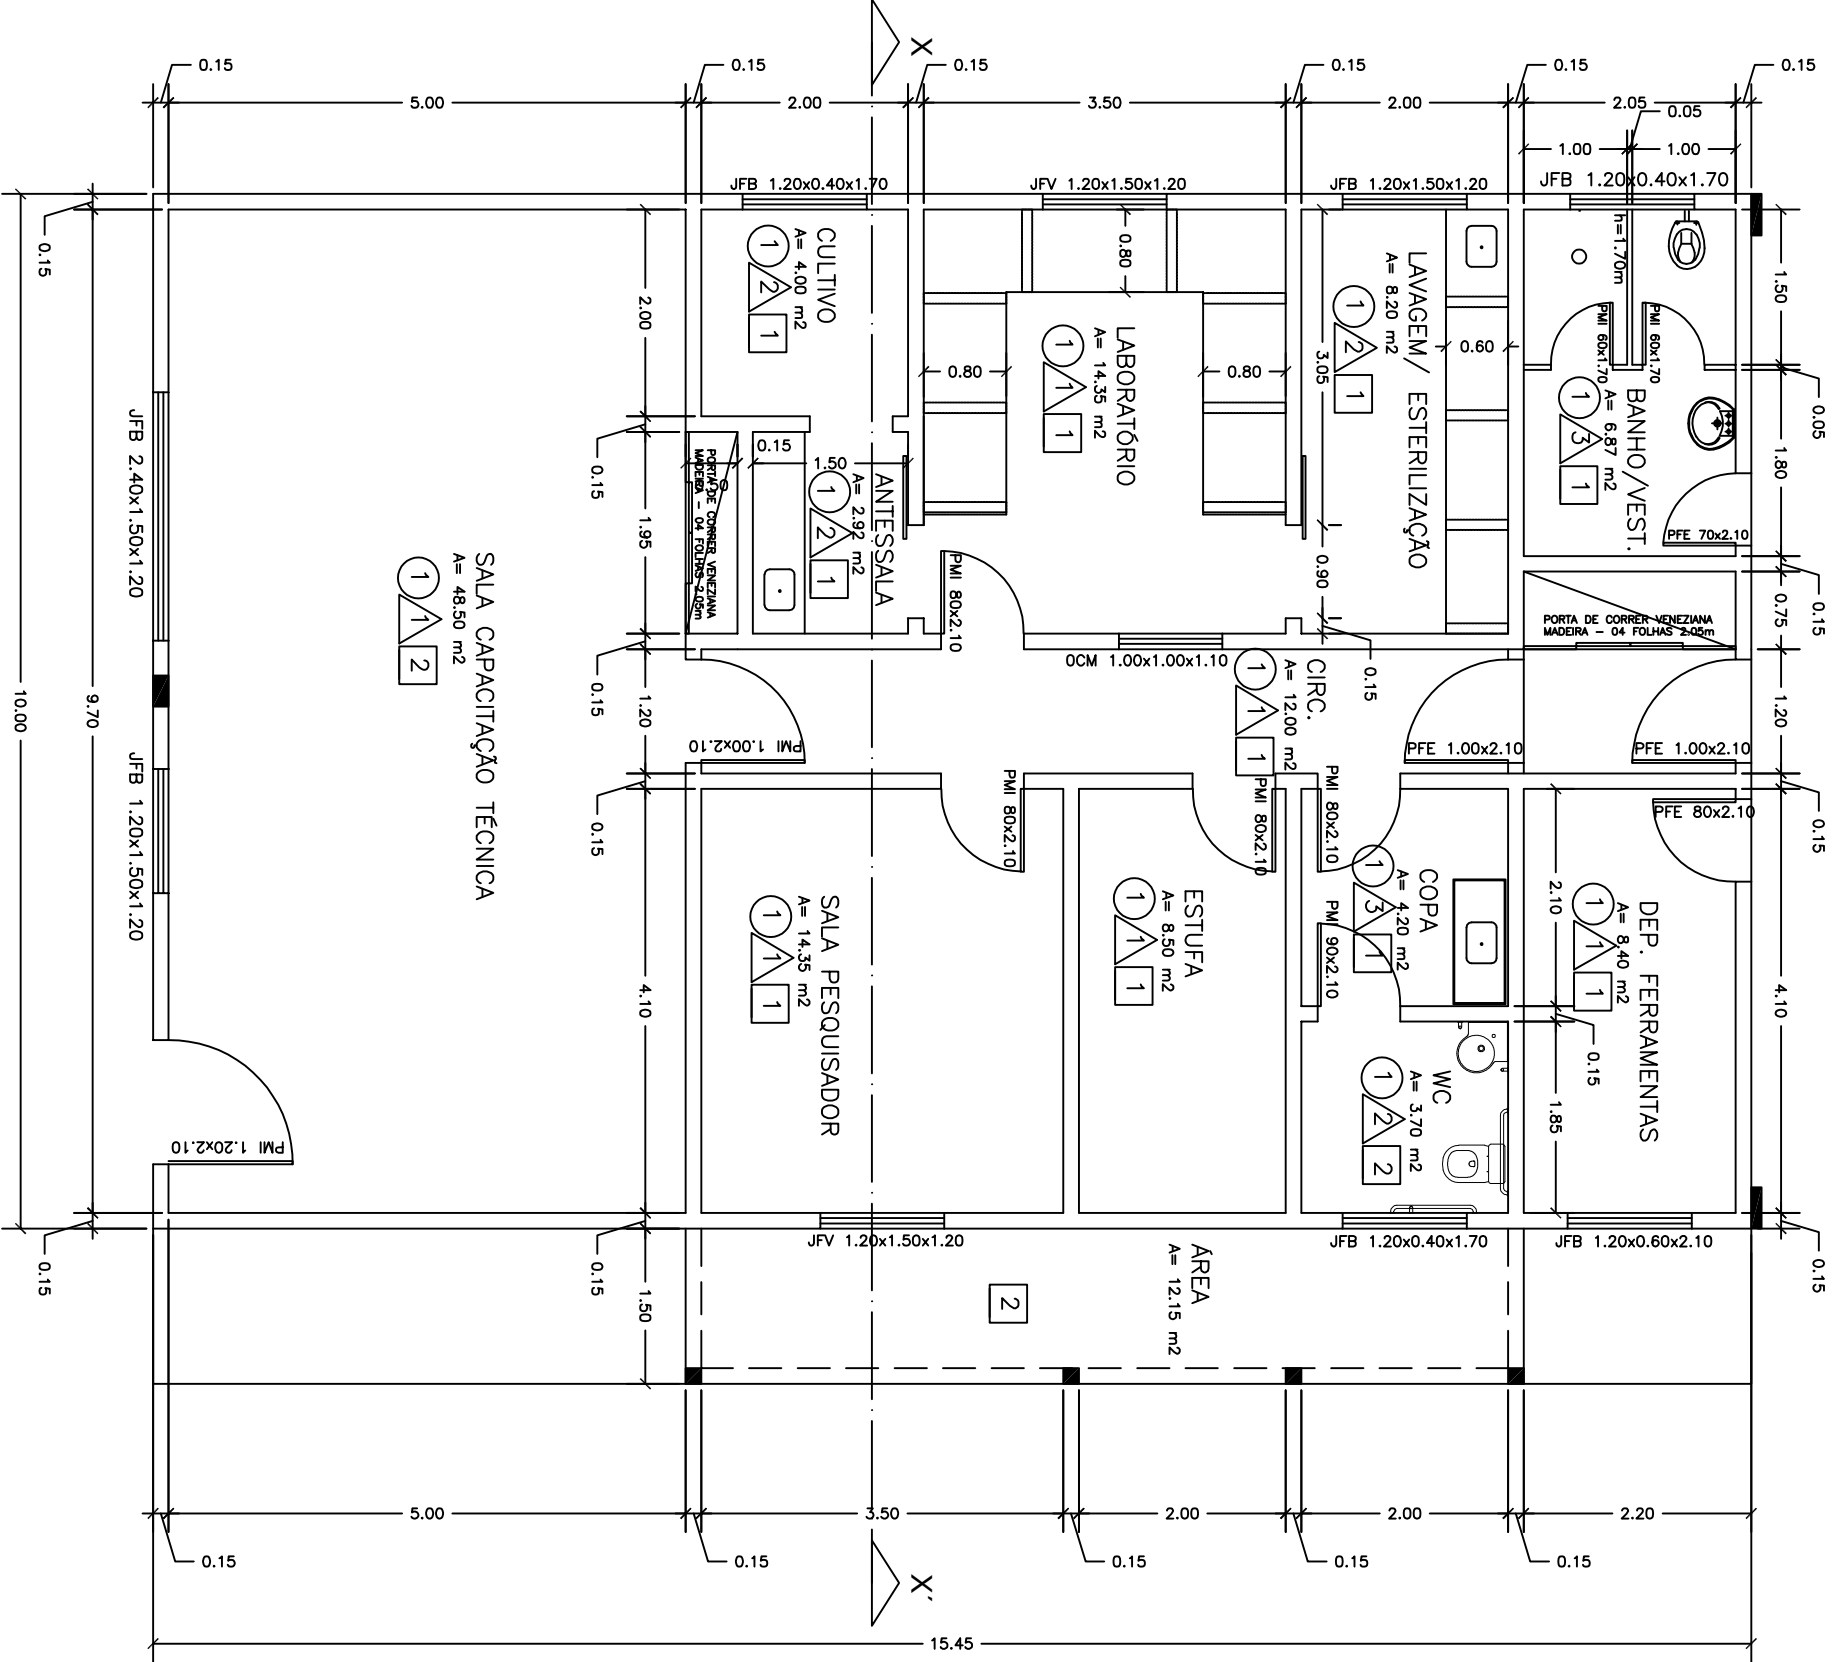

Planta Baixa Final
Escala: 1/50
Área: 166,65 m²

		DIRETORIA DE ADMINISTRAÇÃO	
INSTITUTO FEDERAL DE FARROUPILHA		SETOR DE ENGENHARIA E ARQUITETURA	
Rua Fábio João Araújo, 1100 - B. Firenze - CEP 96590-000 - Santo Augusto - Rio Grande do Sul.		Telefone: (51) 3781-3333	
OBRA: LABORATÓRIO DE BIOTECNOLOGIA VEGETAL			
LOCAL: IF FARROUPILHA - CAMPUS SANTO AUGUSTO			
PROJETO ARQUITETÔNICO		ÁREA: 166,65 m²	
CONTEÚDO: PLANTA BAIXA		ESCALA: 1/50	
PROPRIETÁRIO: SERVIÇOS/FINAL		DATA: Outubro/2018	
INSTITUTO FEDERAL FARROUPILHA		DESENHO: Fdbioioia	
RESPONSÁVEL:		PRANCHA: 03	
AOC. E. URB. FÁBIOA. FERRARI MACHADO - CAD. A39923-9			