



## **PROJETOS DOS MÓVEIS PLANEJADOS**

**Itens 90, 91 e 92**

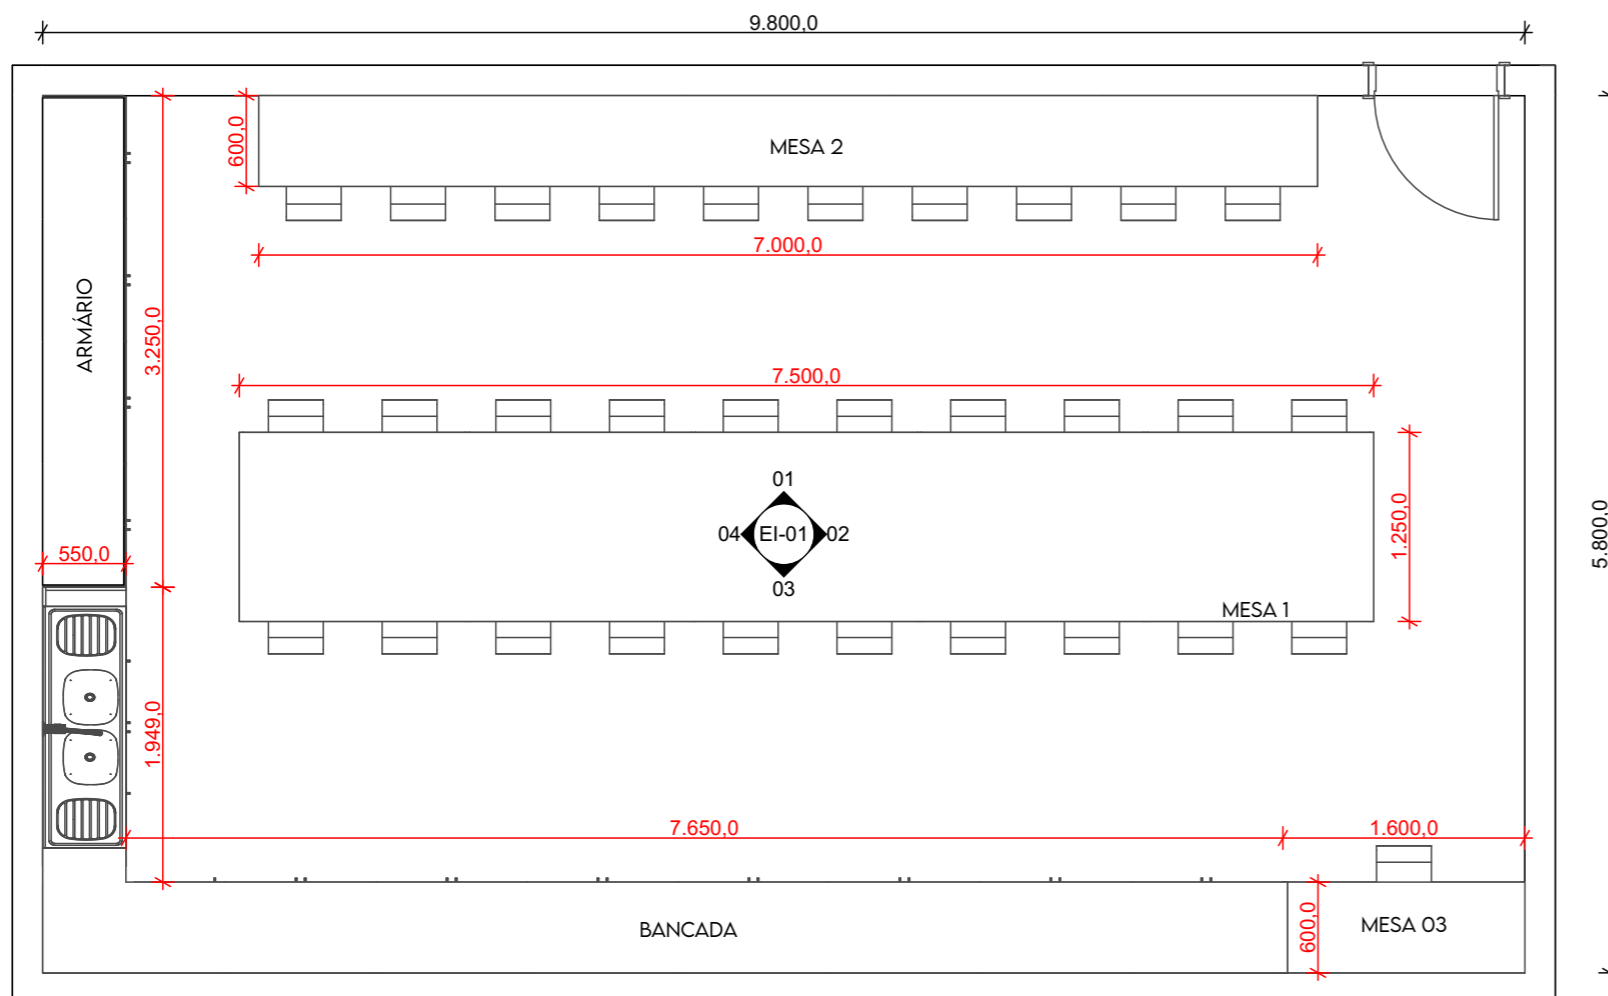

PLANTA BAIXA  
1:50

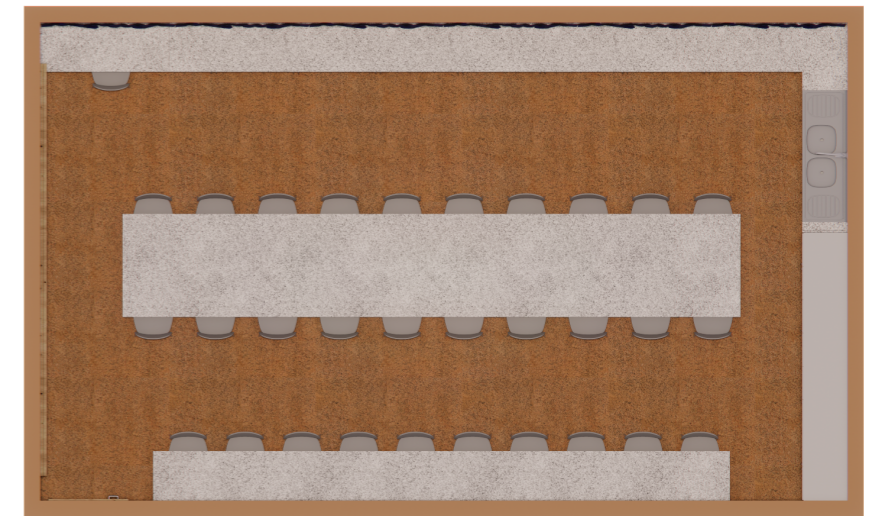

LABORATÓRIO B05 - MICROSCOPIA

INSTITUTO FEDERAL FARROUPILHA

RUA ERECHIM, 860 - PANAMBI - RS

PROJETO DE INTERIORES

PLANTA DE LAYOUT


PROJETISTA: RAQUEL ALINE PRANTE

15/08/2024


PRANCHA: 01




INSTITUTO  
FEDERAL  
Farroupilha  
Campus  
Panambi

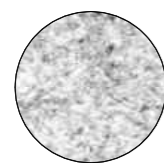

GRANITO CINZA CASTELO

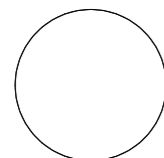


MDF CINZA CRISTAL (ARAUCO)

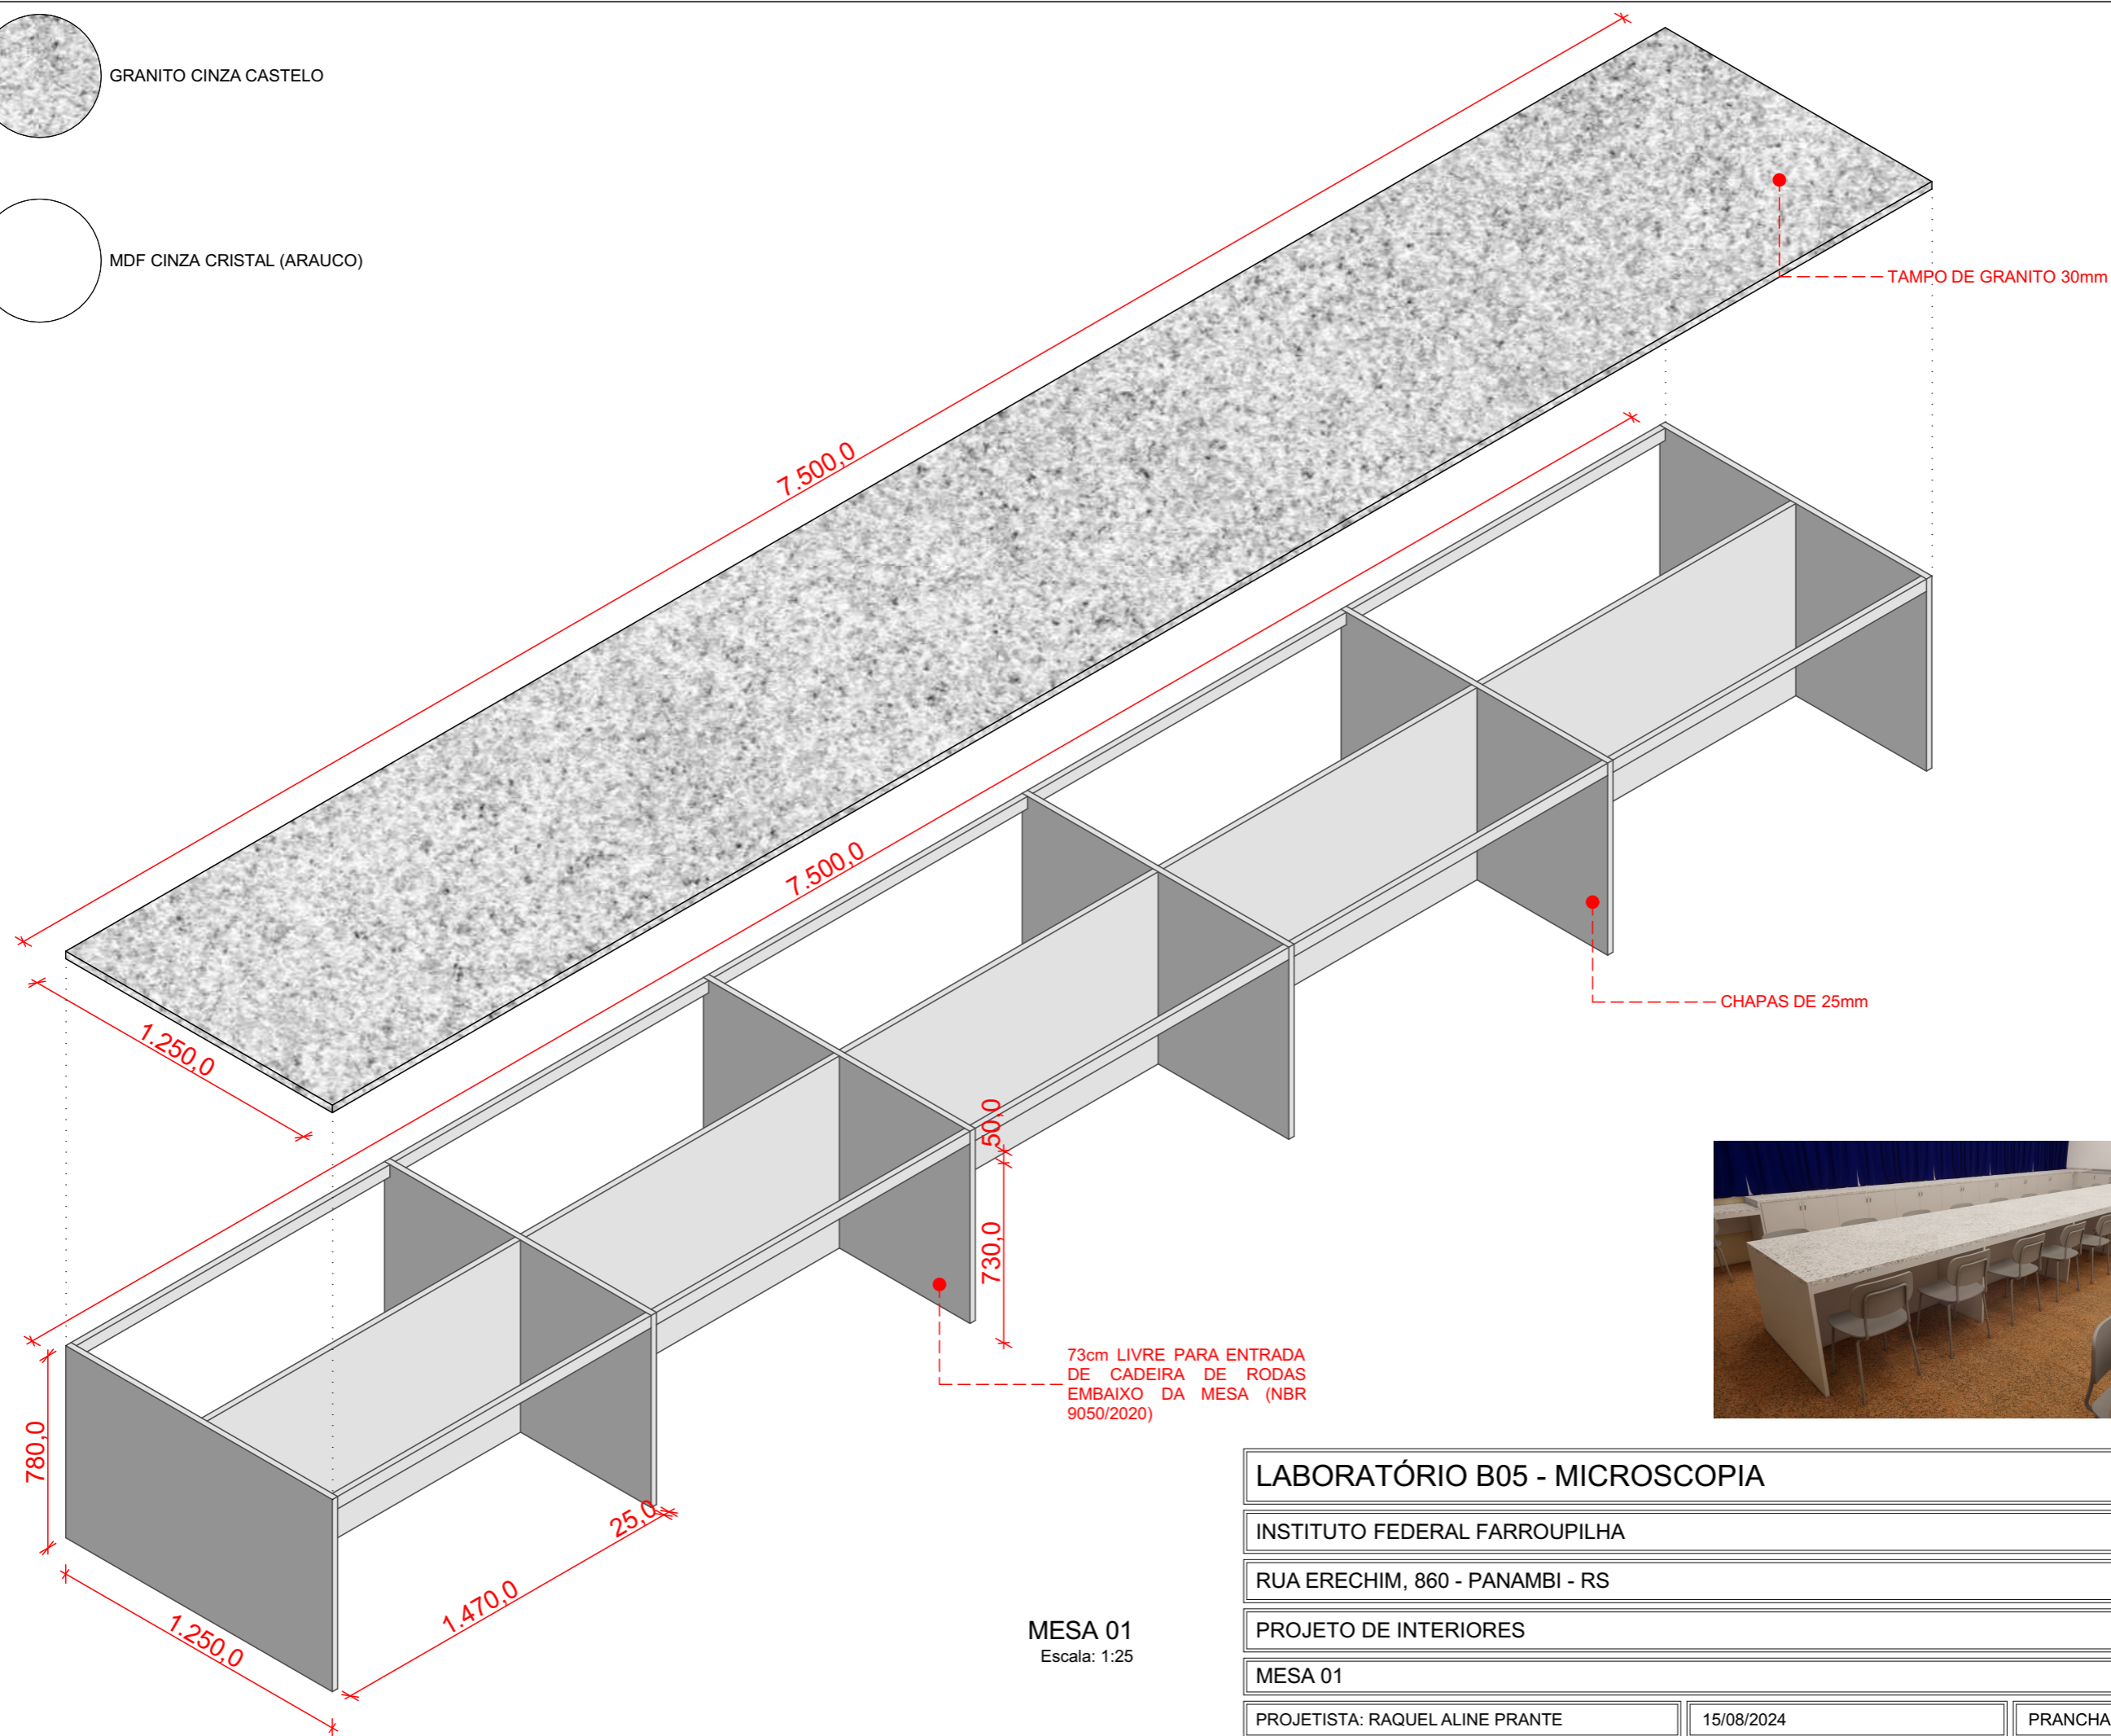


MESA 01  
Escala: 1:25

LABORATÓRIO B05 - MICROSCOPIA
INSTITUTO FEDERAL FARROUPILHA
RUA ERECHIM, 860 - PANAMBI - RS
PROJETO DE INTERIORES
MESA 01
PROJETISTA: RAQUEL ALINE PRANTE
15/08/2024
PRANCHA: 02



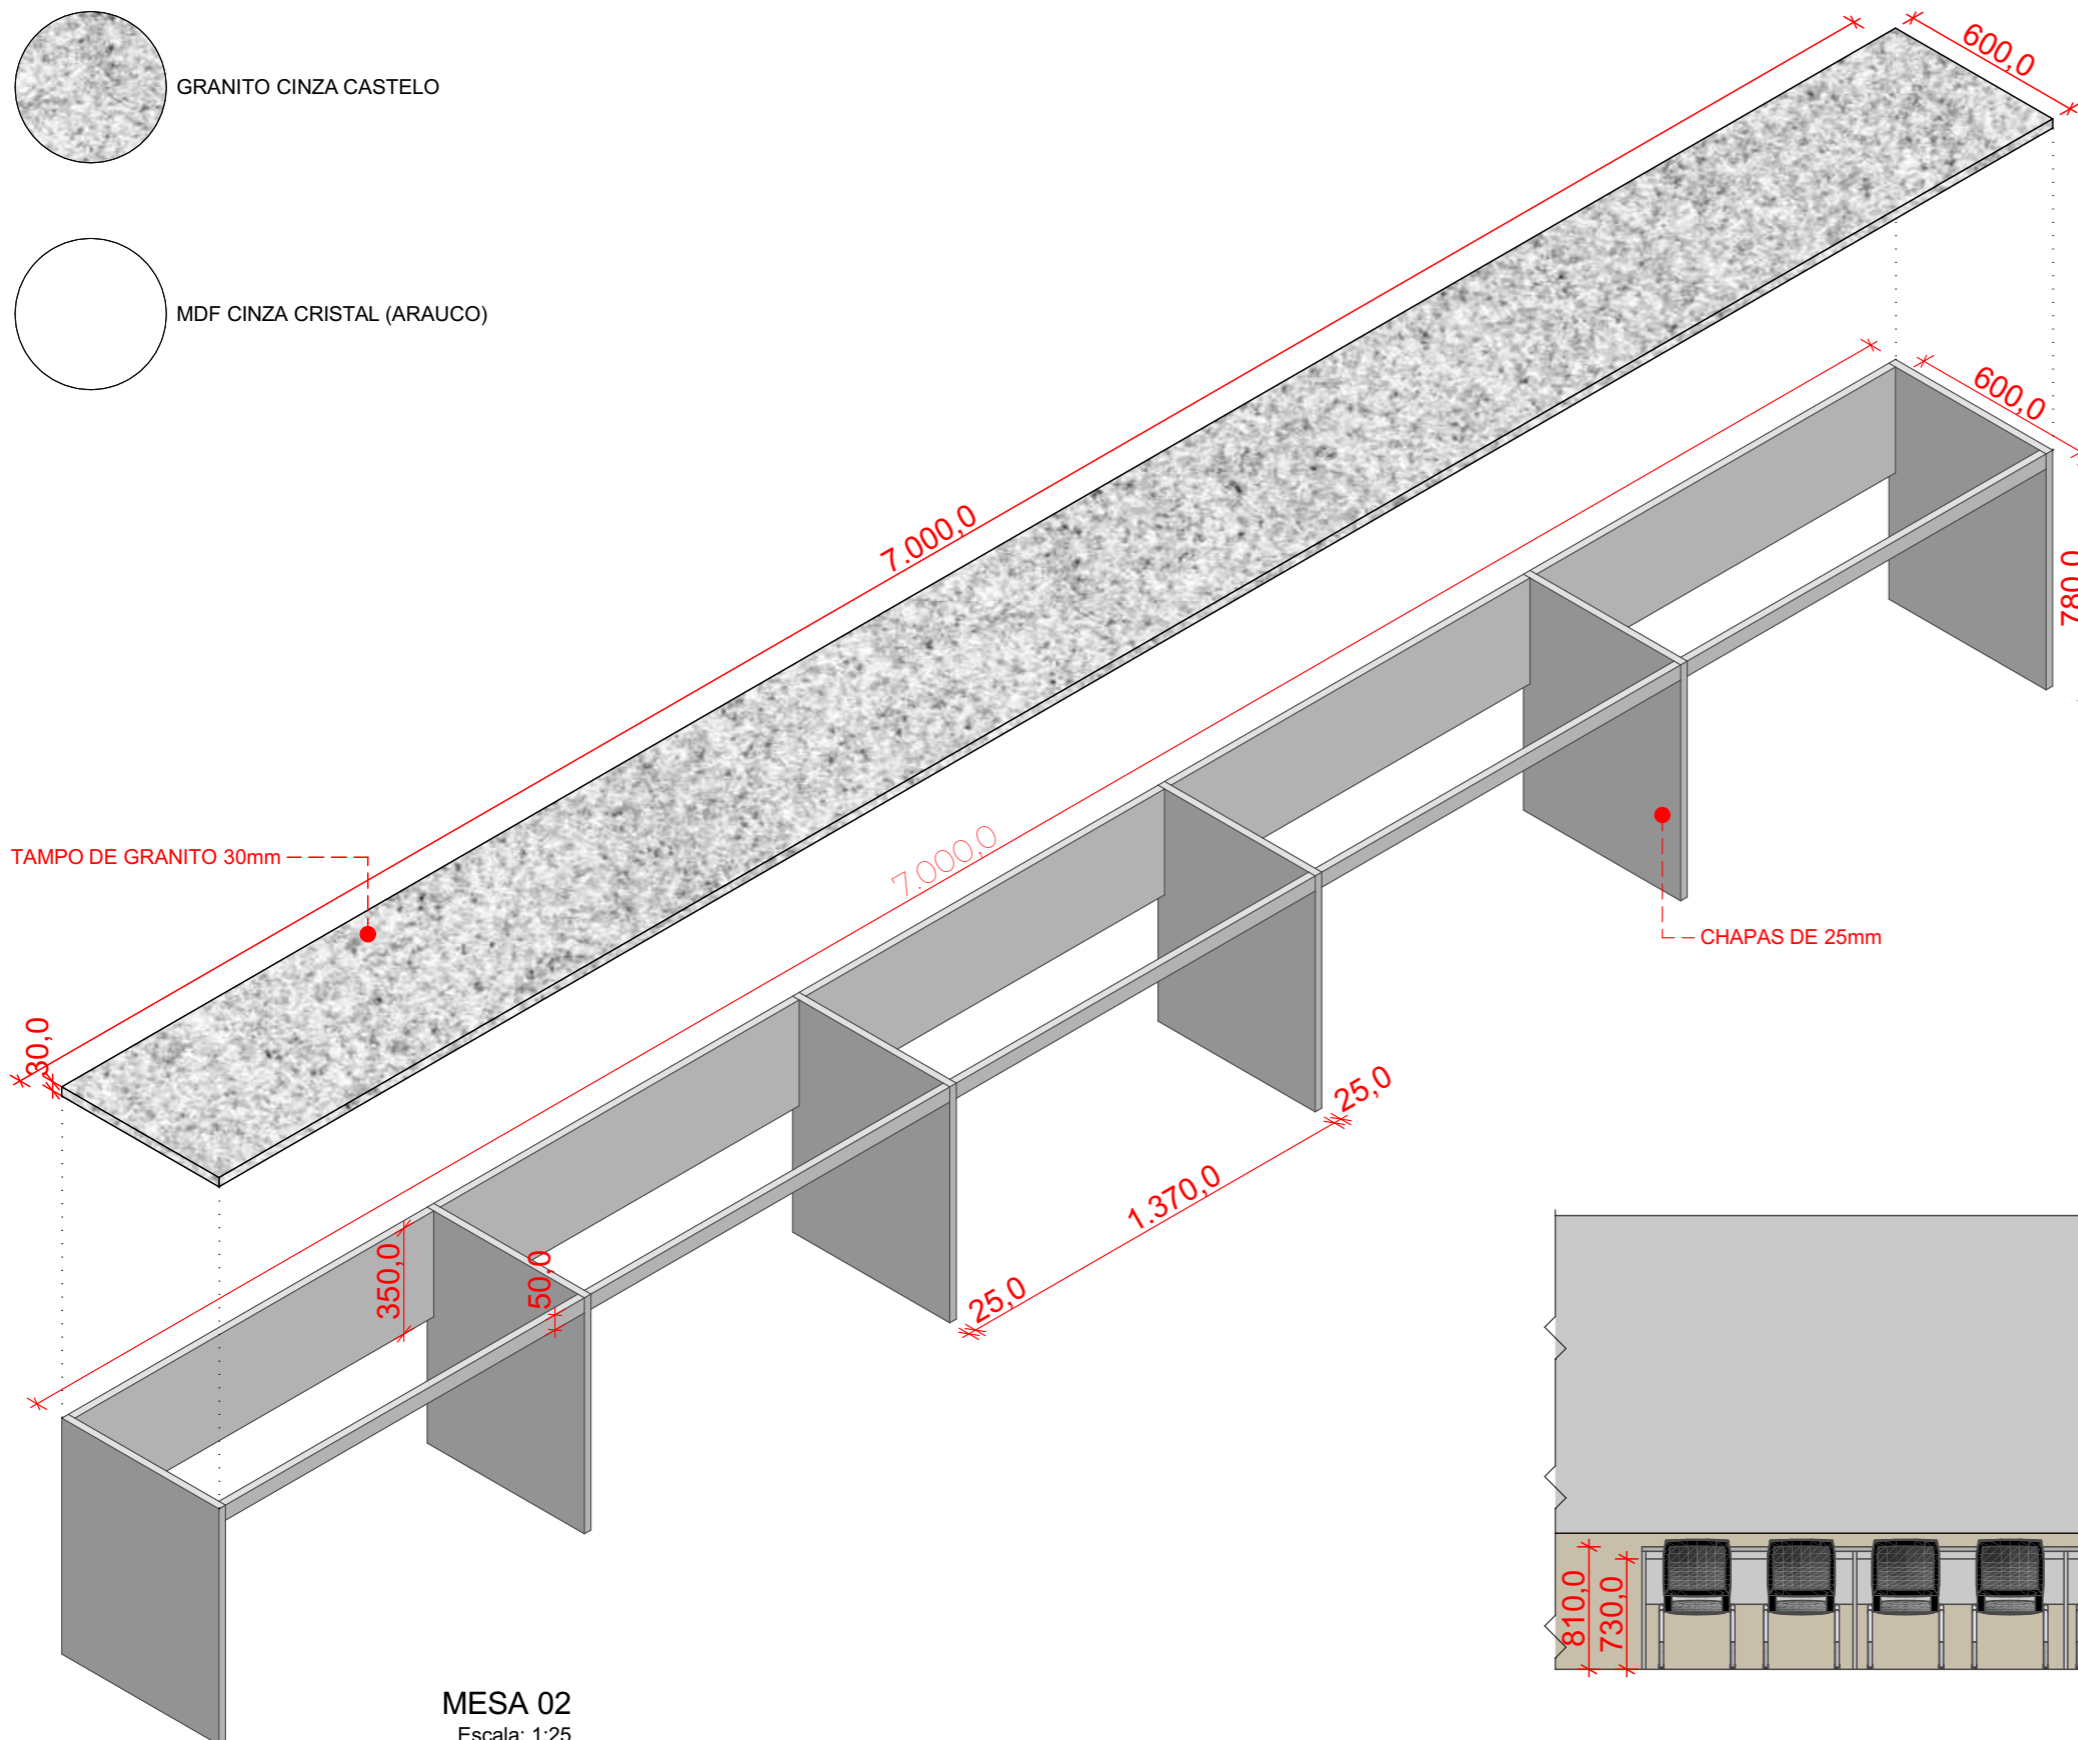

MESA 02  
Escala: 1:25

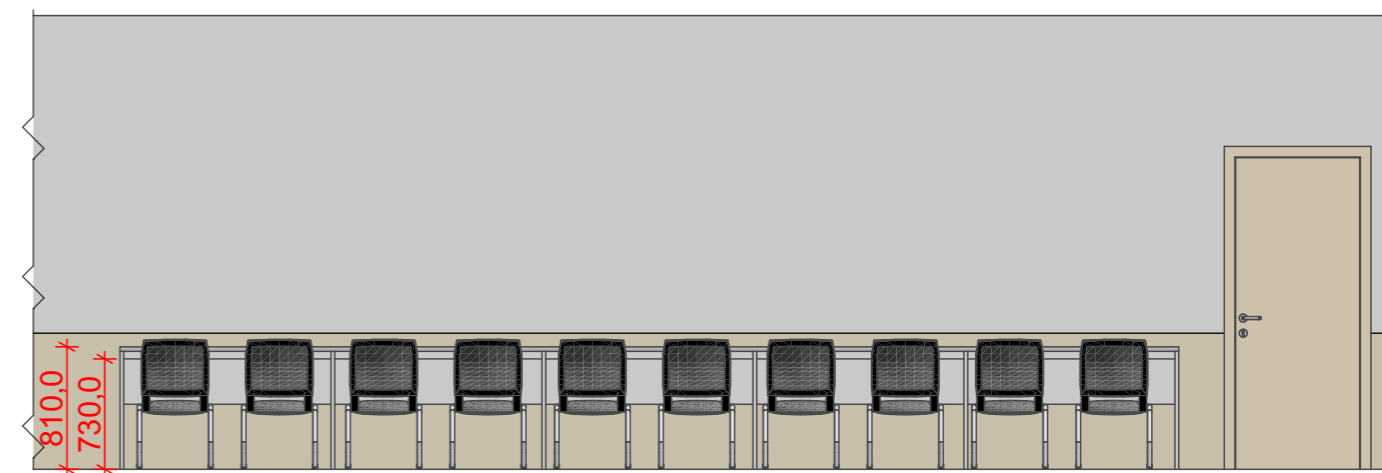


ELEVAÇÃO INTERNA 01  
Escala: 1:50




LABORATÓRIO B05 - MICROSCOPIA		
INSTITUTO FEDERAL FARROUPILHA		
RUA ERECHIM, 860 - PANAMBI - RS		
PROJETO DE INTERIORES		
MESA 02		
PROJETISTA: RAQUEL ALINE PRANTE	15/08/2024	PRANCHA: 03




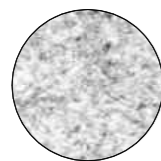


GRANITO CINZA CASTELO

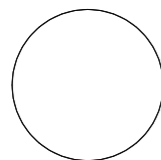

MDF CINZA CRISTAL (ARAUCO)

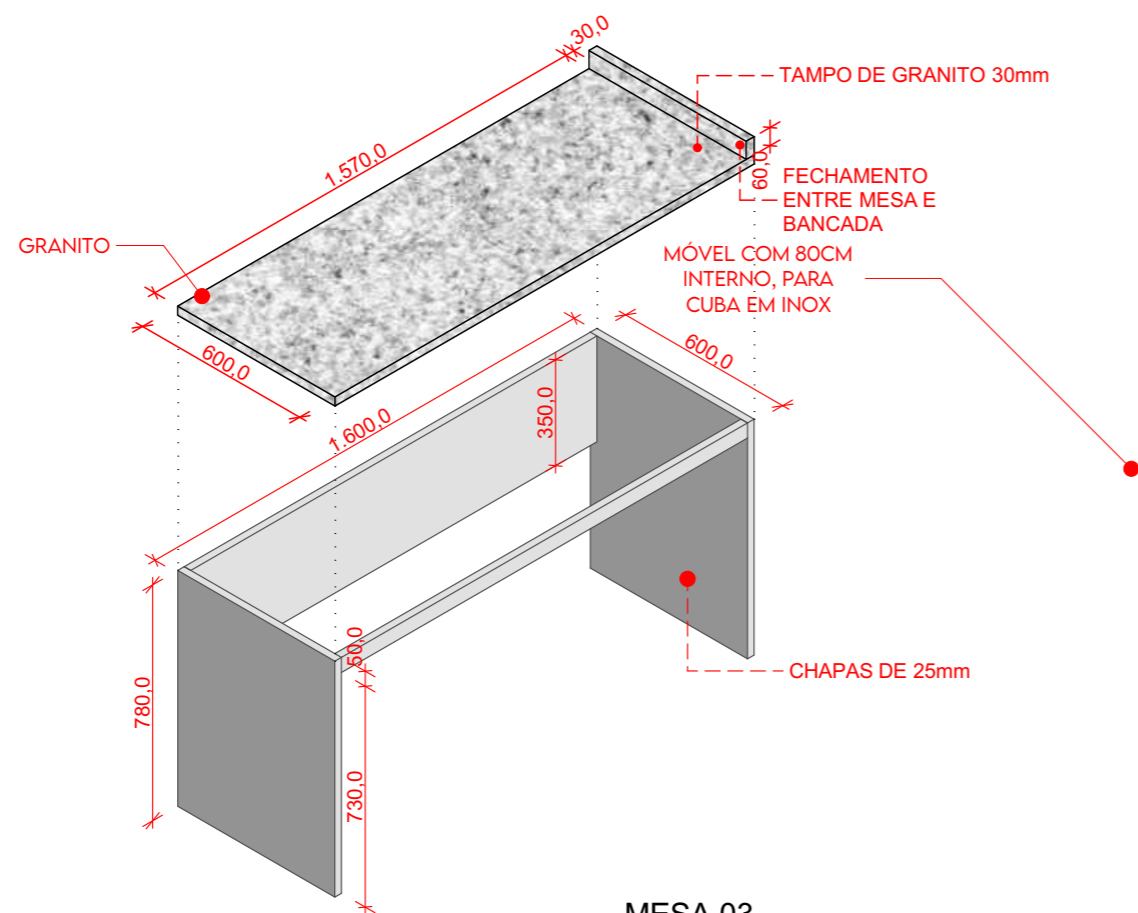

MESA 03  
Escala: 1:25

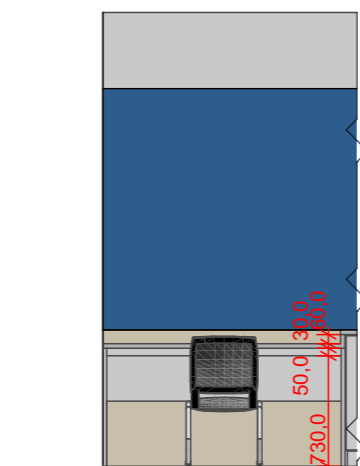

ELEVAÇÃO INTERNA 3  
Escala: 1:50



BASE REFORÇADA  
PARA SUSTENTAR  
O PESO DOS  
MICROSCÓPIOS

LABORATÓRIO B05 - MICROSCOPIA

INSTITUTO FEDERAL FARROUPILHA

RUA ERECHIM, 860 - PANAMBI - RS

PROJETO DE INTERIORES


MESA 03

PROJETISTA: RAQUEL ALINE PRANTE


15/08/2024

PRANCHA: 04





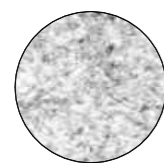

GRANITO CINZA CASTELO


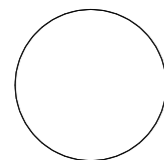


MDF CINZA CRISTAL (ARAUCO)

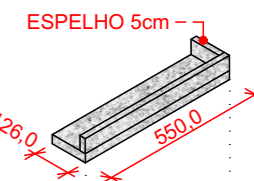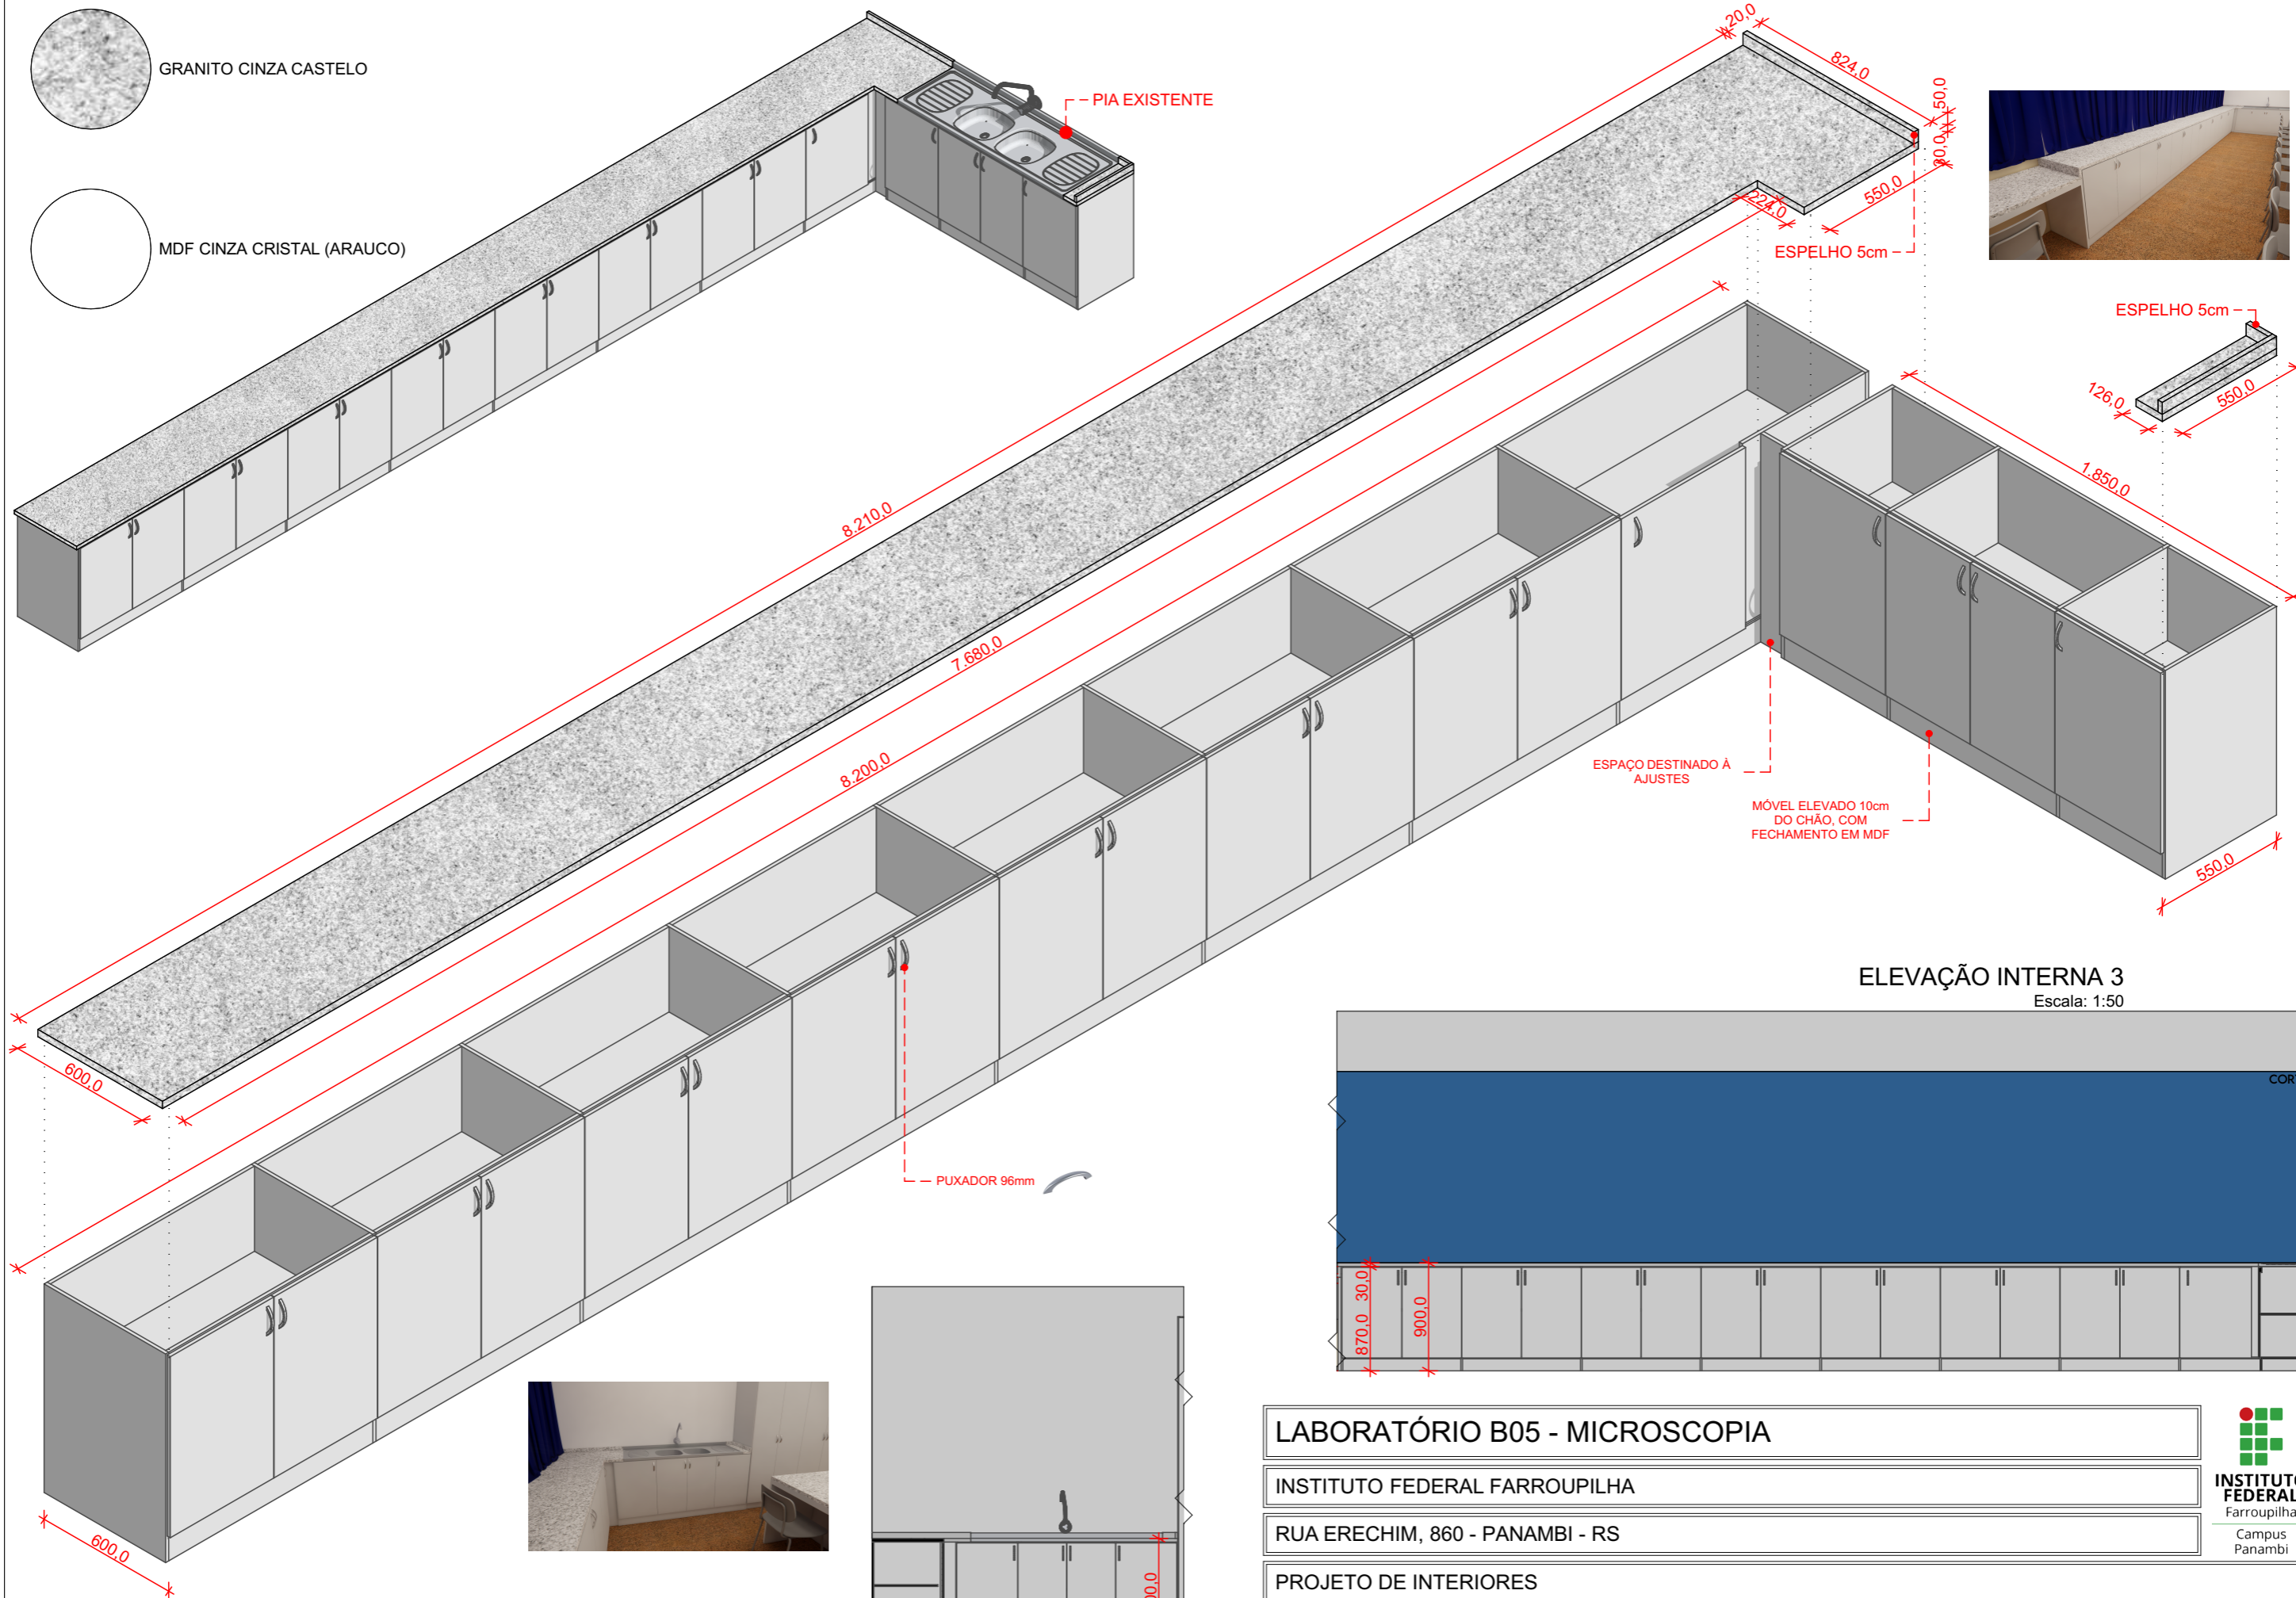

### ELEVAÇÃO INTERNA 3

Escala: 1:50

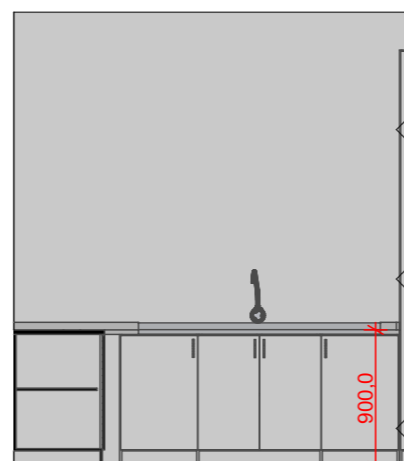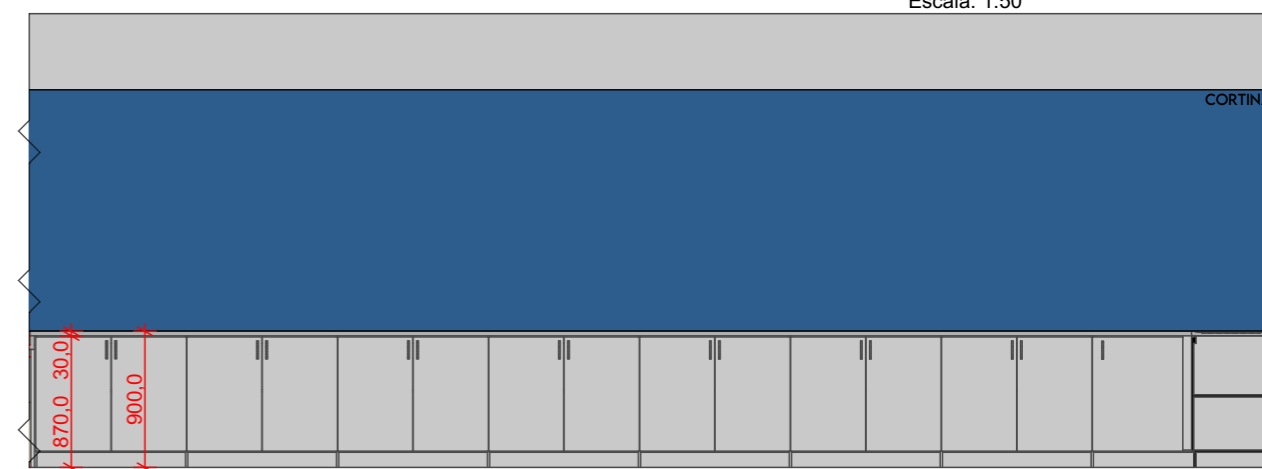

### ELEVAÇÃO INTERNA 04

Escala: 1:50

ALTURA TOTAL DA BANCADA, COM GRANITO 90cm

LABORATÓRIO B05 - MICROSCOPIA

INSTITUTO FEDERAL FARROUPILHA

RUA ERECHIM, 860 - PANAMBI - RS

PROJETO DE INTERIORES

BANCADA


PROJETISTA: RAQUEL ALINE PRANTE

15/08/2024


PRANCHA: 05



INSTITUTO FEDERAL Farroupilha Campus Panambi

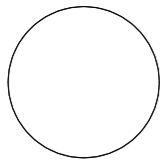


MDF CINZA CRISTAL (ARAUCO)

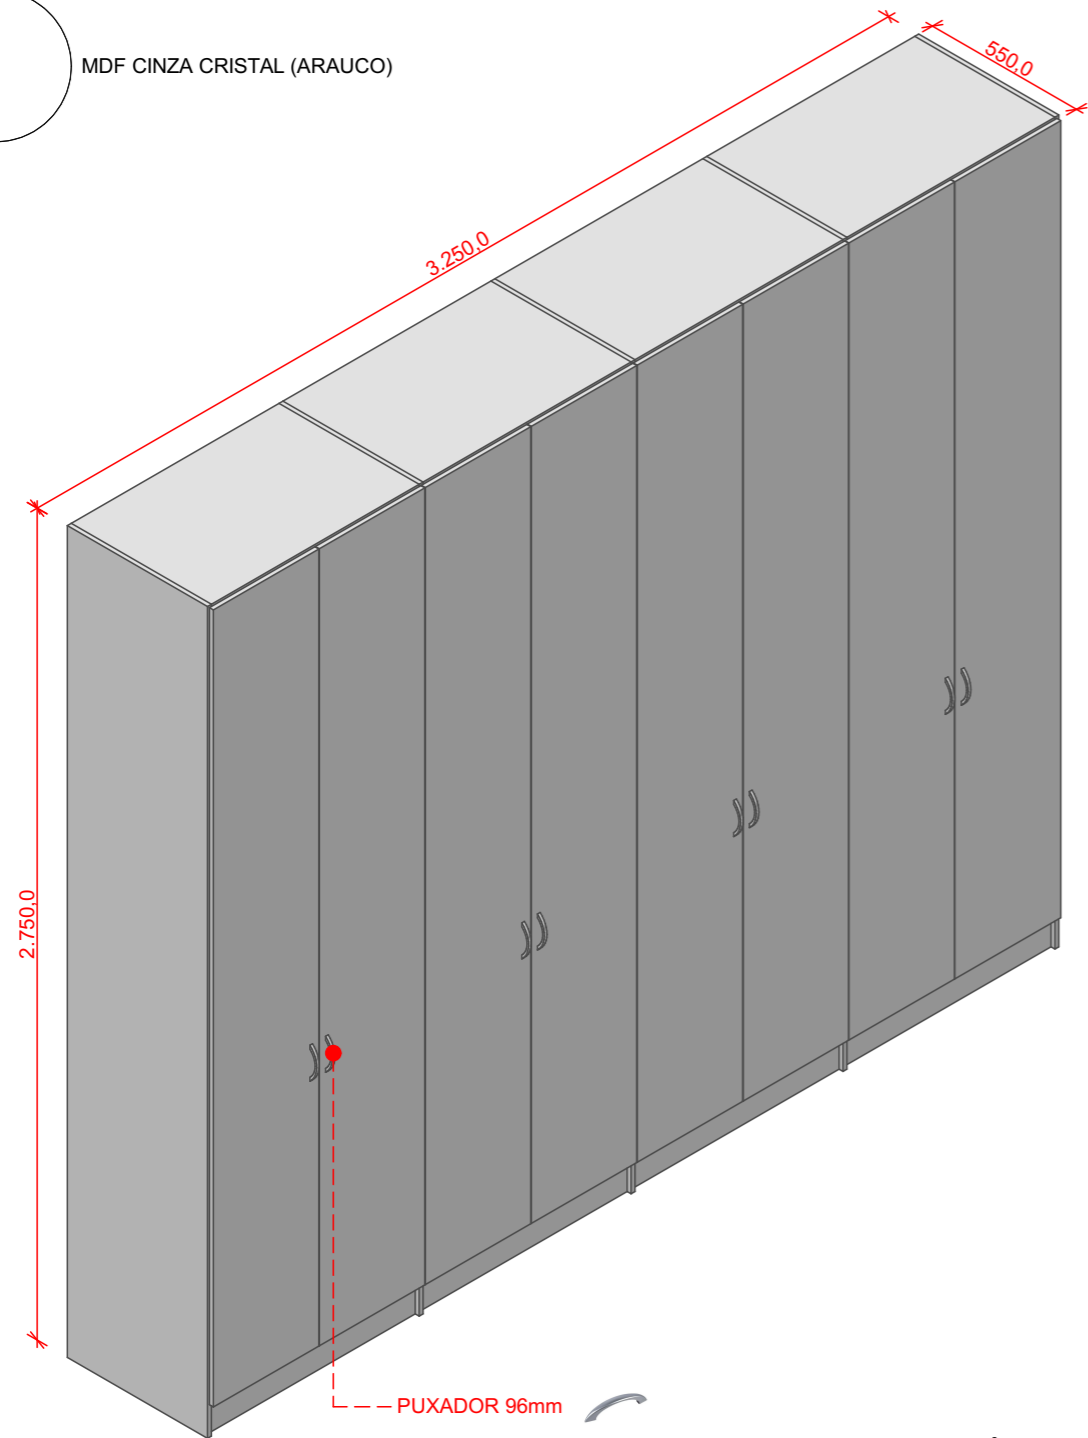

PUXADOR 96mm

**ARMÁRIO**  
Escala: 1:25

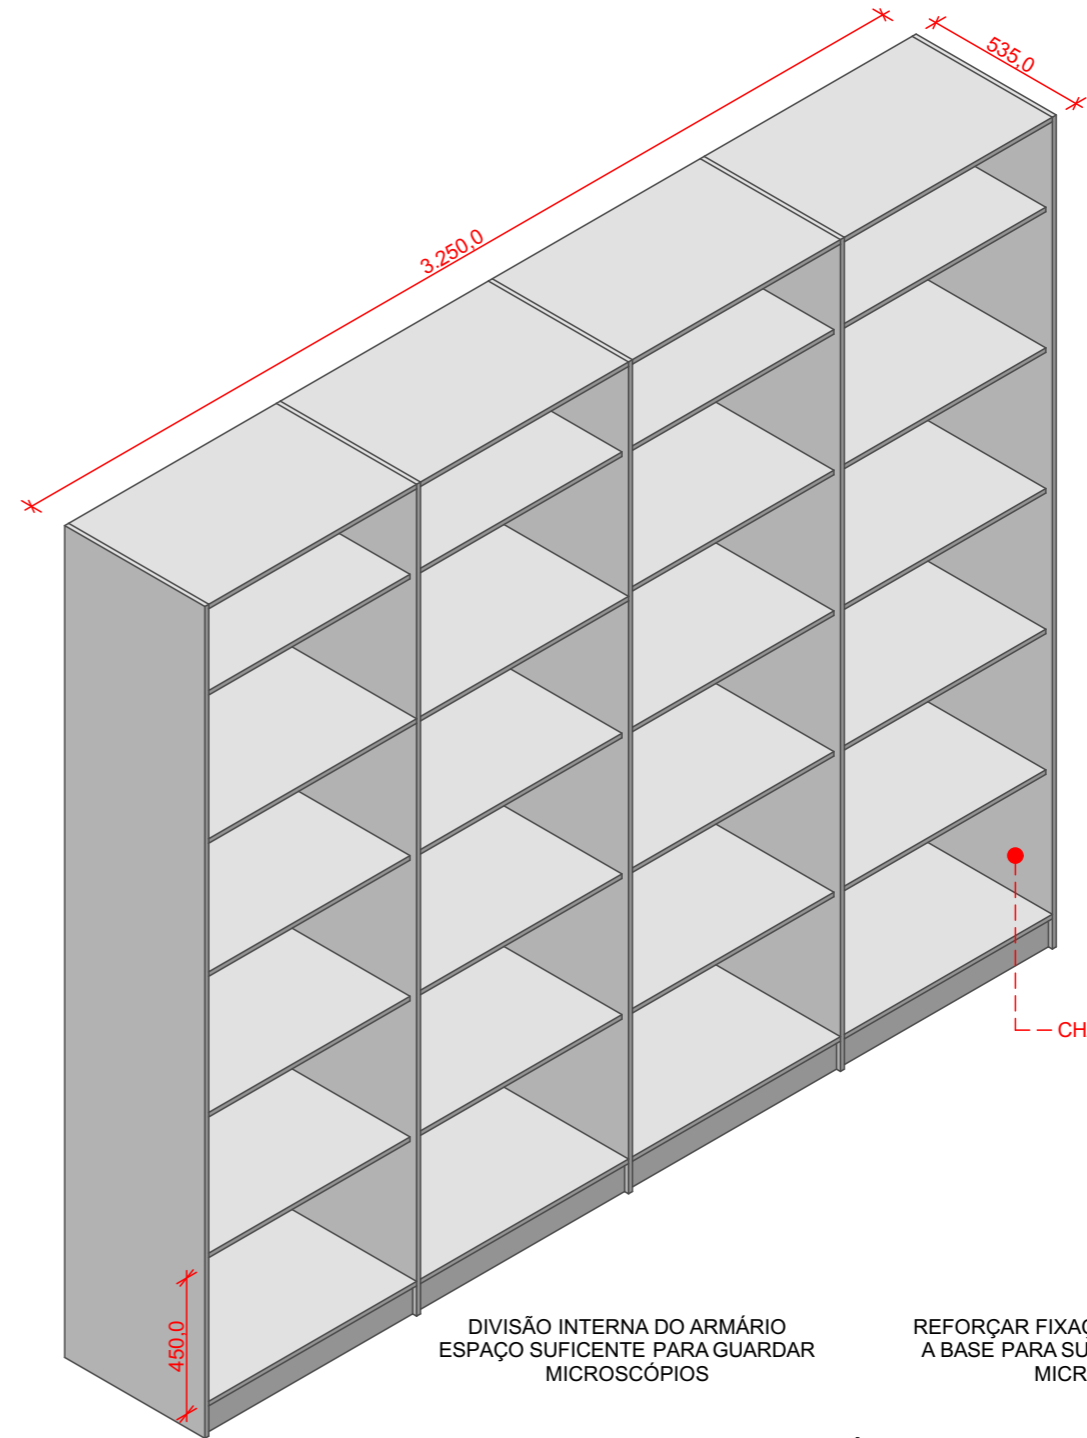


CHAPAS DE 18mm


DIVISÃO INTERNA DO ARMÁRIO  
ESPAÇO SUFICIENTE PARA GUARDAR  
MICROSCÓPIOS

REFORÇAR FIXAÇÃO DAS DIVISÓRIAS E  
A BASE PARA SUPORTAR O PESO DOS  
MICROSCÓPIOS

**ARMÁRIO ABERTO**  
Escala: 1:25

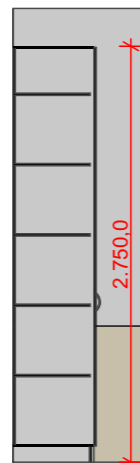

**CORTE ARMÁRIO**  
Escala: 1:50

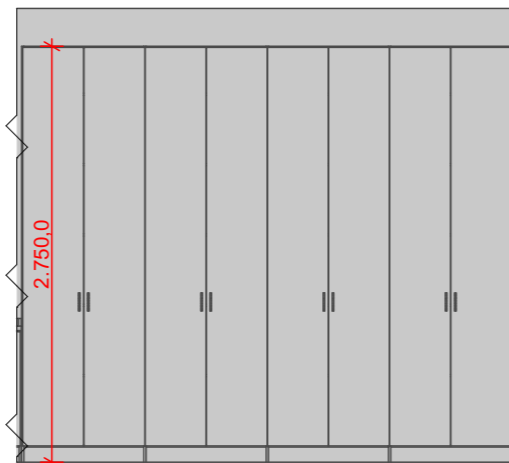

**ELEVAÇÃO INTERNA 04**  
Escala: 1:50



**LABORATÓRIO B05 - MICROSCOPIA**

INSTITUTO FEDERAL FARROUPILHA

RUA ERECHIM, 860 - PANAMBI - RS

PROJETO DE INTERIORES

ARMÁRIO

PROJETISTA: RAQUEL ALINE PRANTE

15/08/2024

PRANCHA: 06




**INSTITUTO  
FEDERAL**  
Farroupilha  
Campus  
Panambi

FURAR IN LOCO PARA PASSAGEM DAS INSTALAÇÕES EXISTENTES POR TRÁS DO PAINEL.


MDF JEQUITIBÁ




MAPA TÁTIL

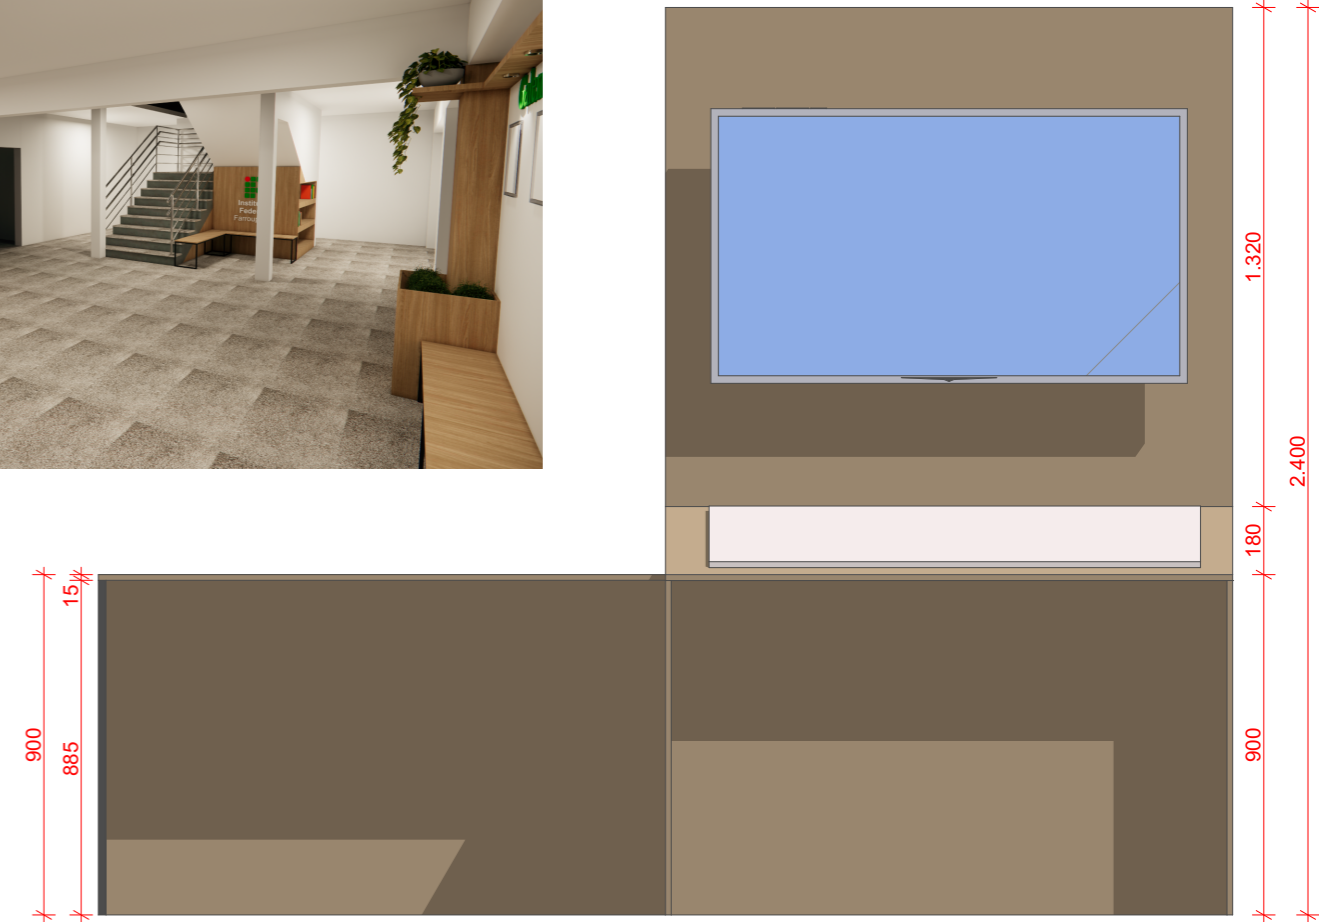

Frente Painel  
Escala: 1:20

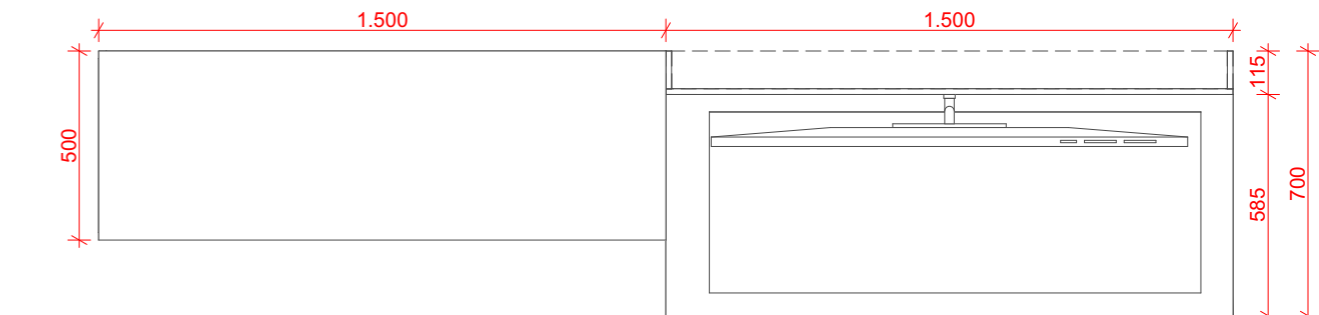

Painel Planta  
Escala: 1:20

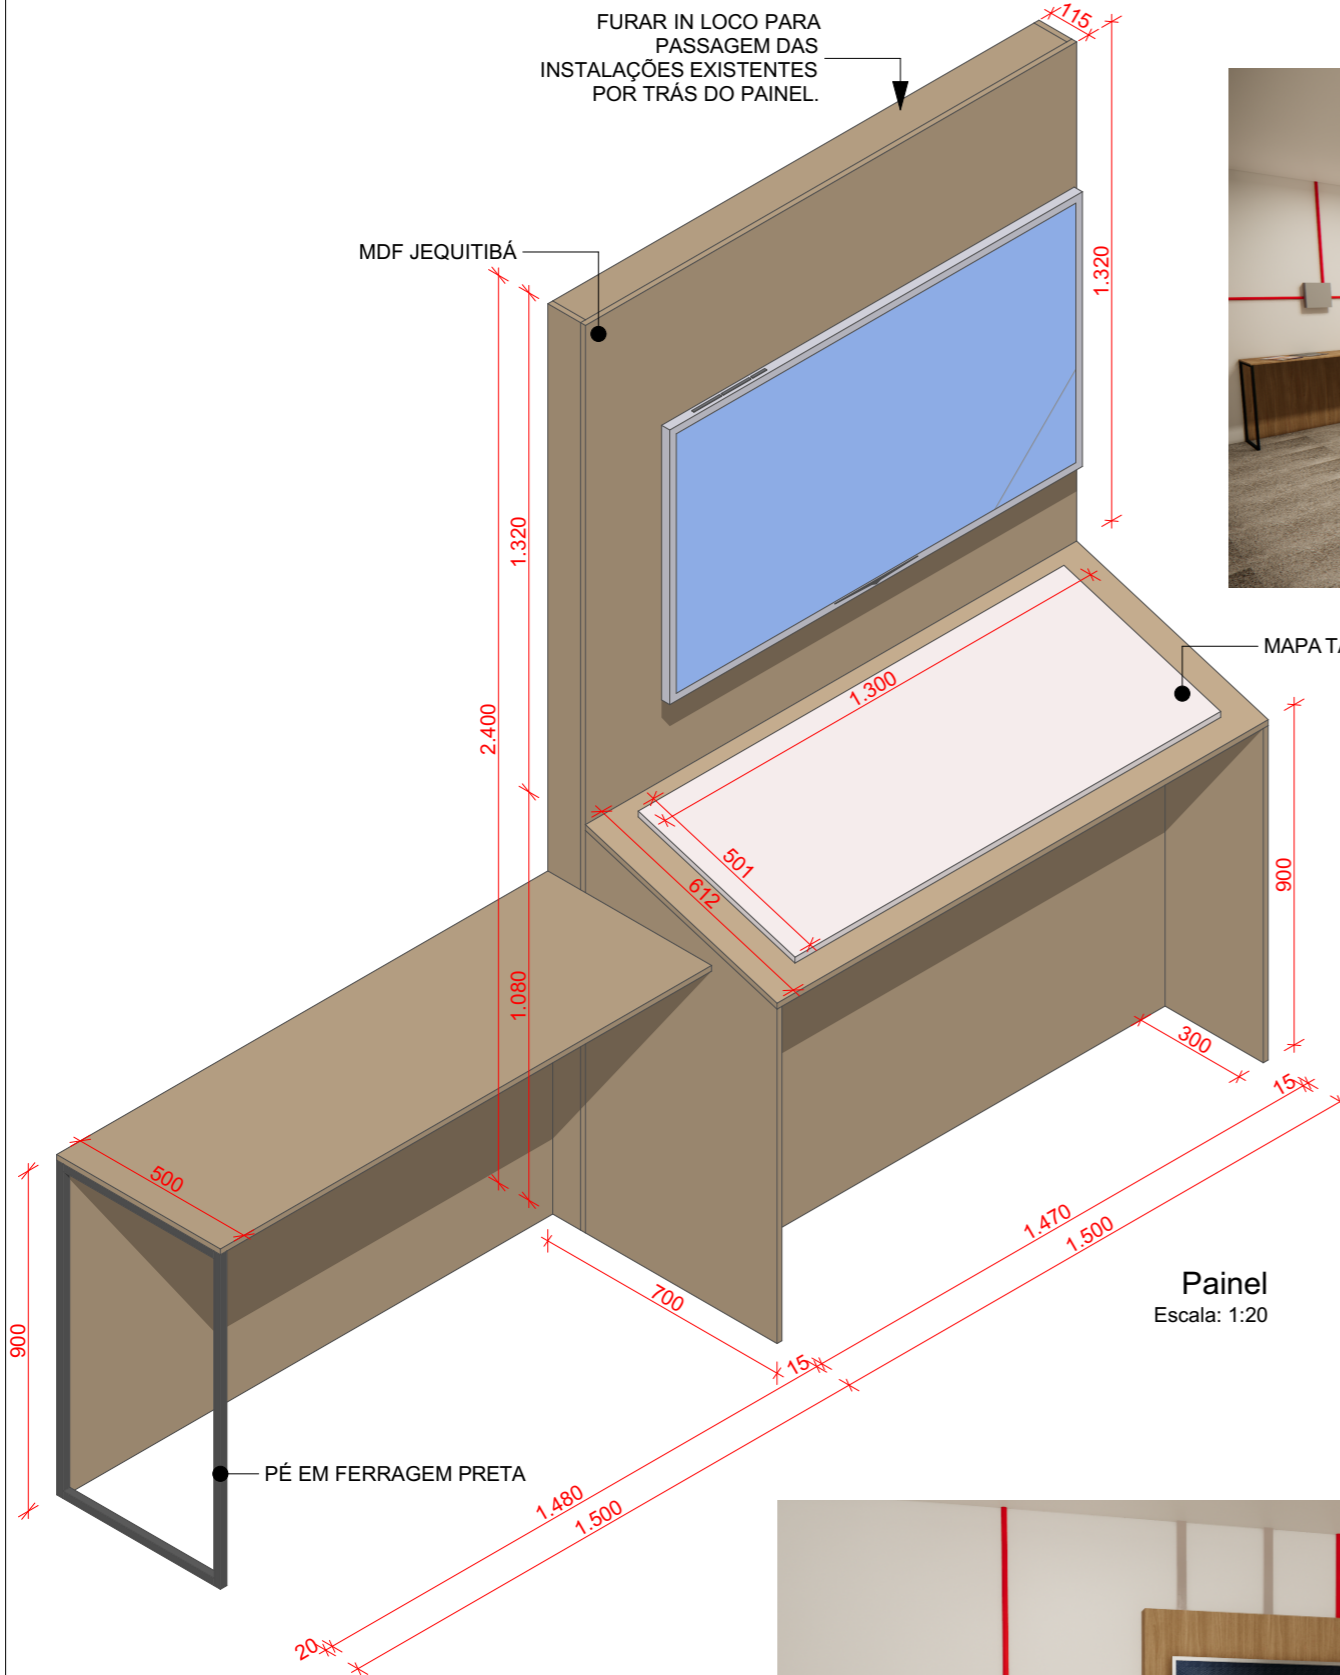

Painel  
Escala: 1:20

PÉ EM FERRAGEM PRETA



MDF JEQUITIBÁ ARAUCO



HALL DE ENTRADA PRÉDIO A

INSTITUTO FEDERAL FARROUPILHA

RUA ERECHIM, 860 - PANAMBI - RS

PROJETO DE INTERIORES

PAINEL

PROJETISTA: RAQUEL ALINE PRANTE

15/08/2024

PRANCHA: 01






MDF JEQUITIBÁ ARAUCO




MDF JEQUITIBÁ

ÂNGULOS SEREM VERIFICADOS ANTERIORMENTE À EXECUÇÃO DO PROJETO

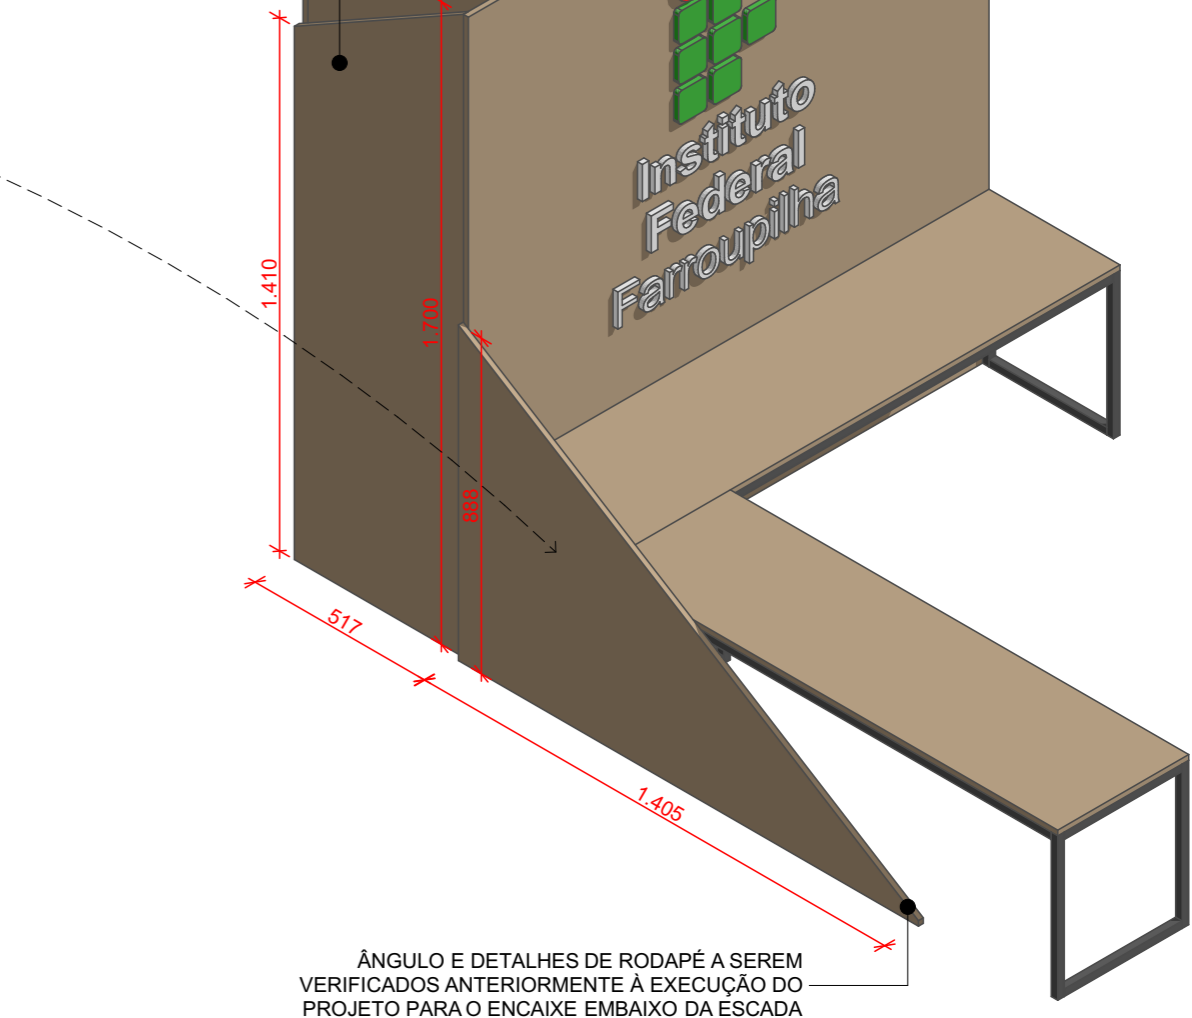



EMBAIXO DA ESCADA LADO DO BANCO  
Escala: 1:20

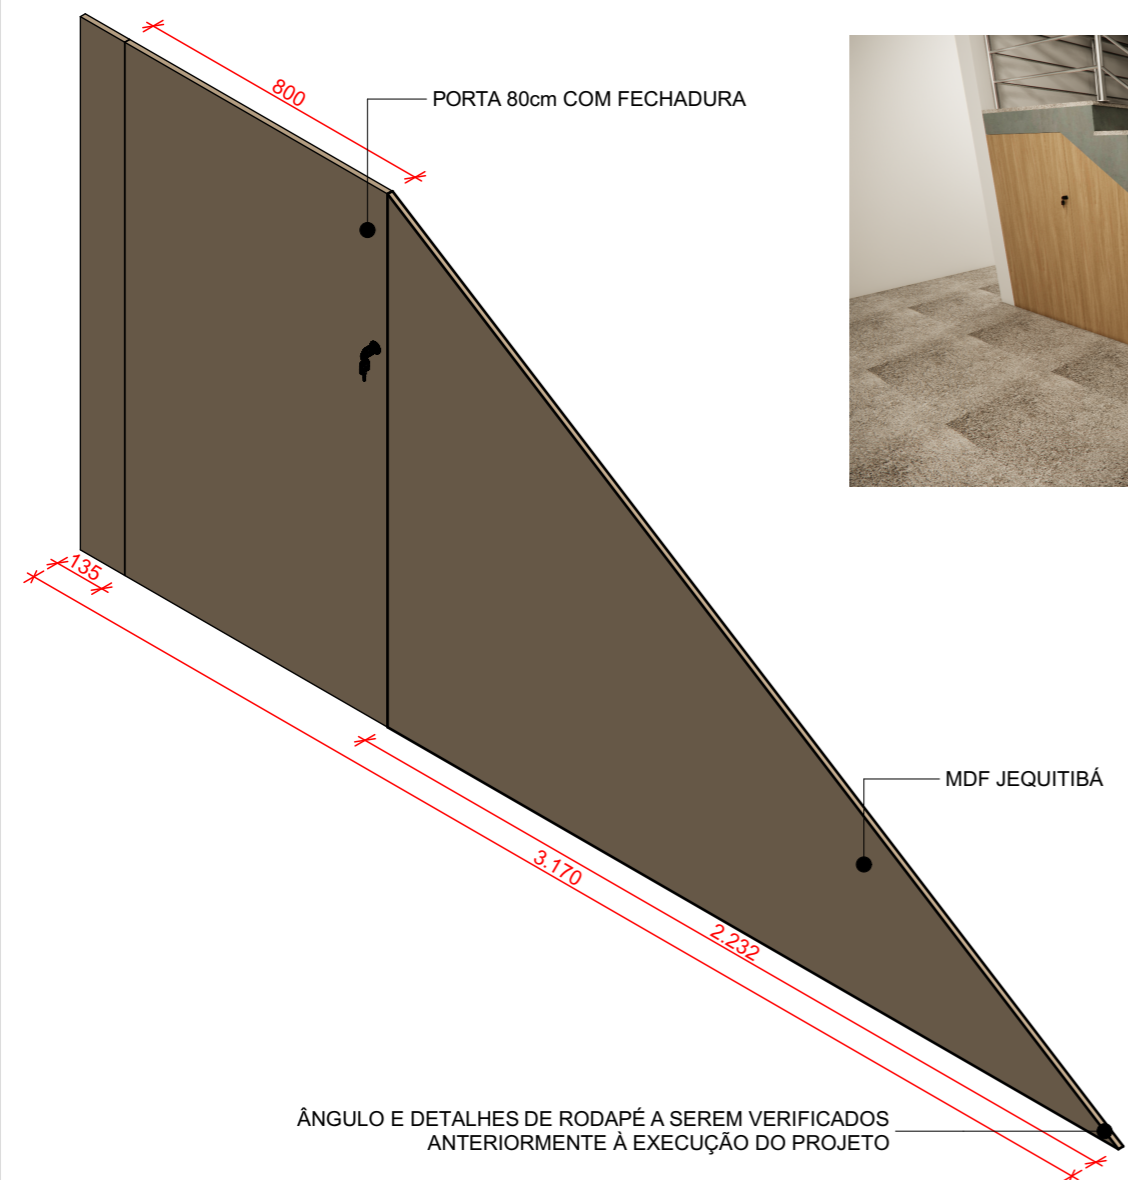

PORTA EMBAIXO DA ESCADA  
Escala: 1:20


HALL DE ENTRADA PRÉDIO A		
INSTITUTO FEDERAL FARROUPILHA		
RUA ERECHIM, 860 - PANAMBI - RS		
PROJETO DE INTERIORES		
ESCADA		
PROJETISTA: RAQUEL ALINE PRANTE	15/08/2024	PRANCHA: 02



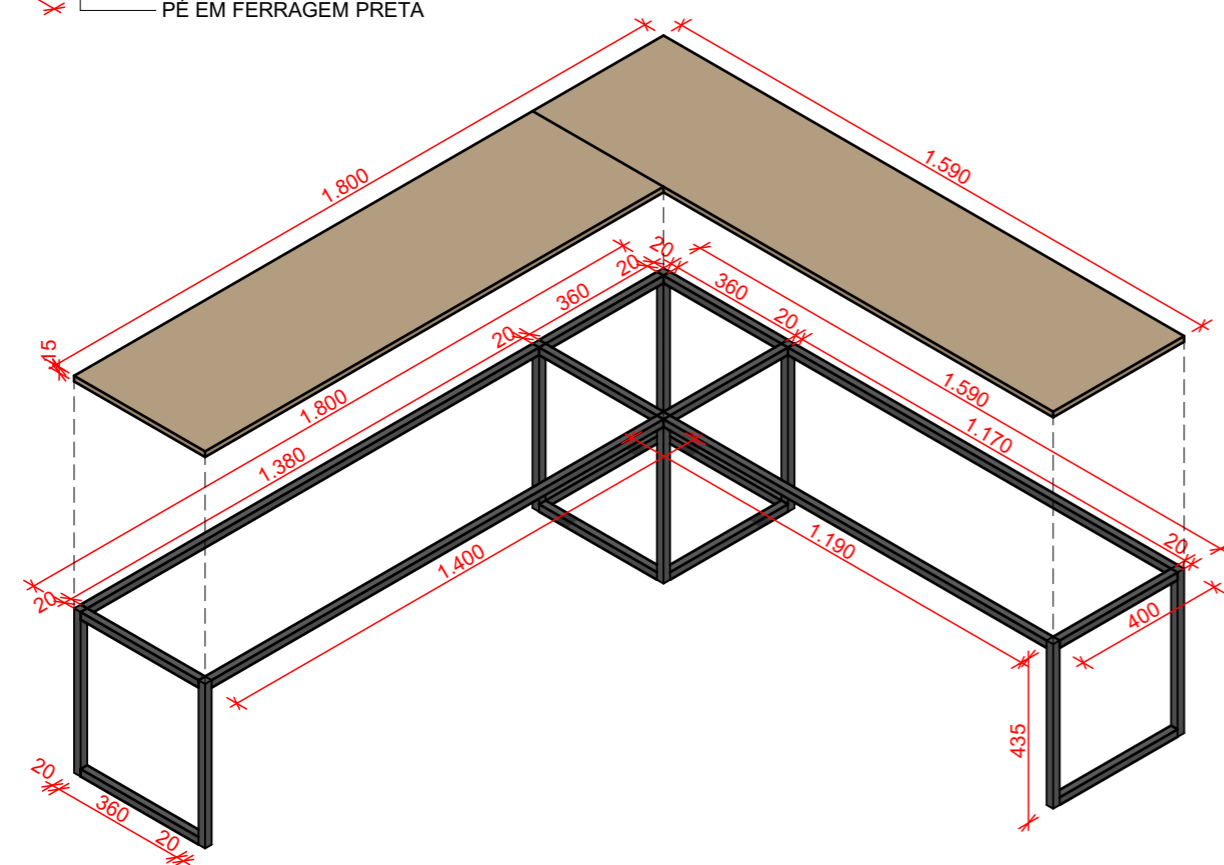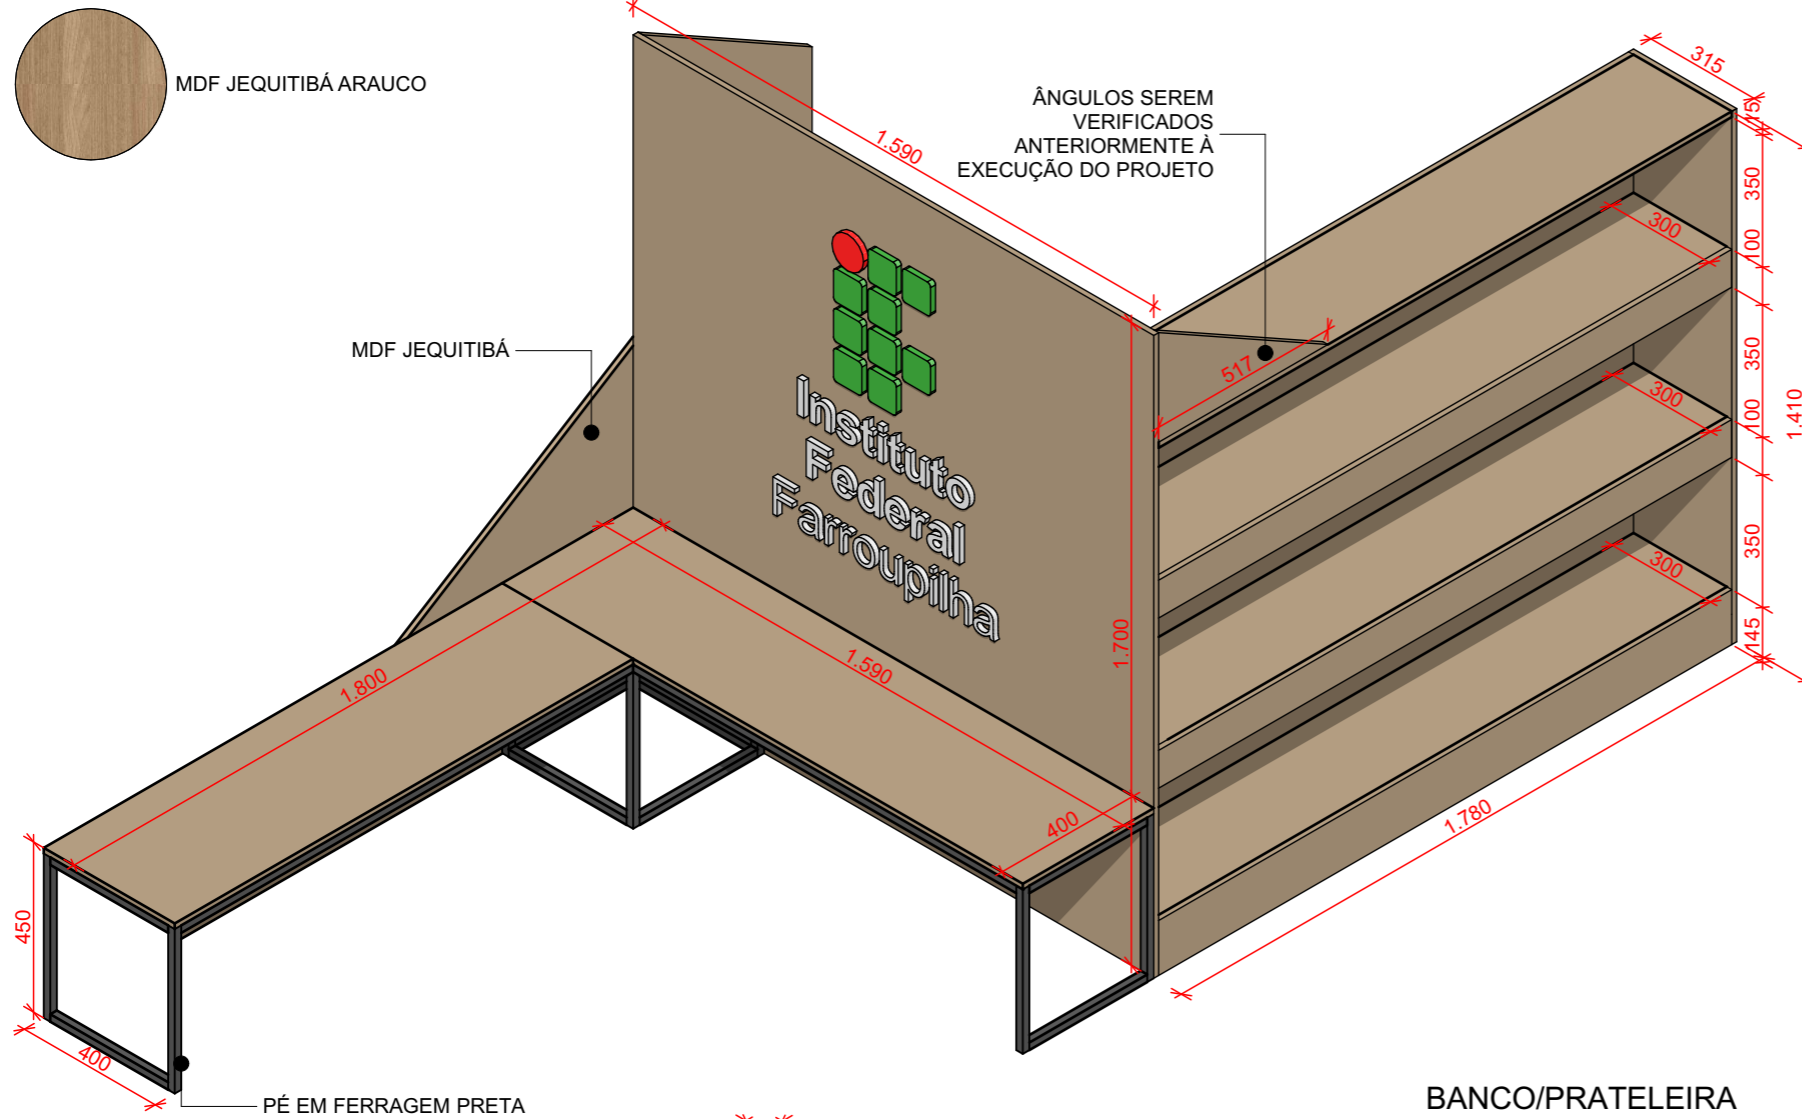

**BANCO**  
Escala: 1:20


**BANCO/PRATELEIRA**  
Escala: 1:20

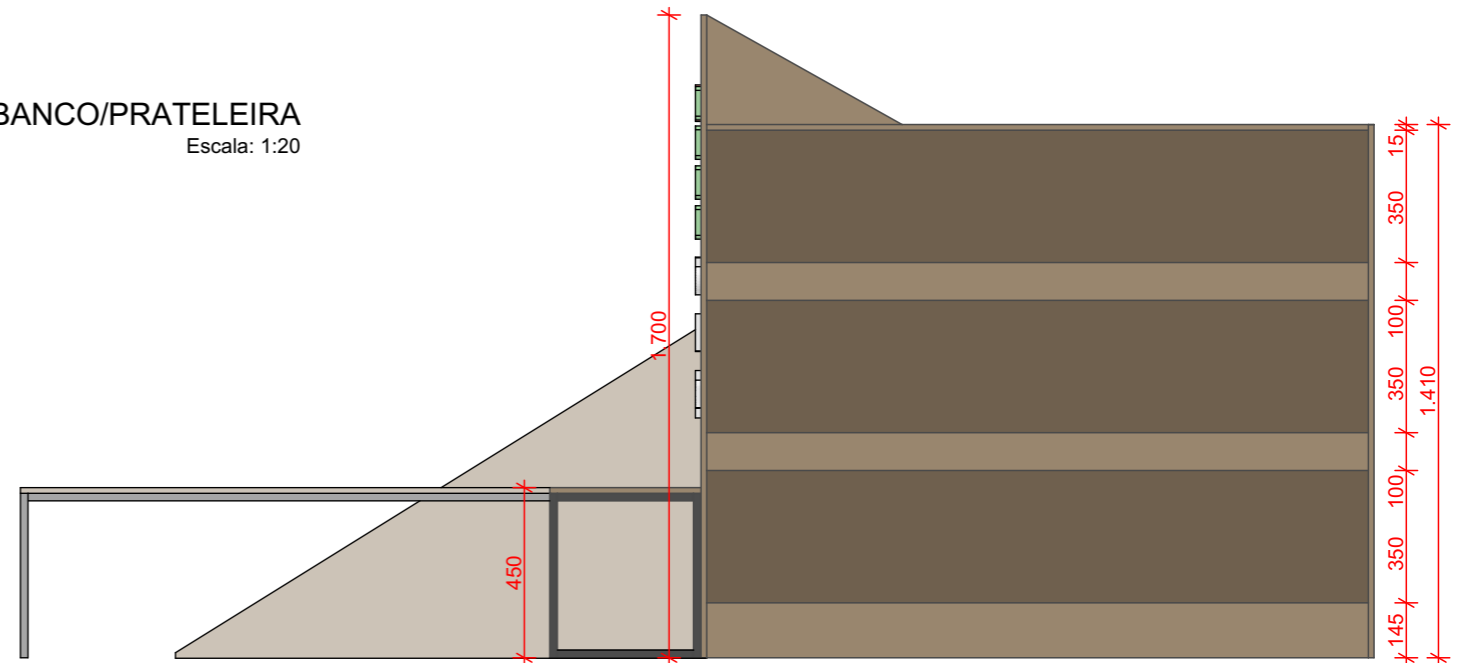

**PRATELEIRAS ESCADA**  
Escala: 1:20

<b>HALL DE ENTRADA PRÉDIO A</b>		
INSTITUTO FEDERAL FARROUPILHA		
RUA ERECHIM, 860 - PANAMBI - RS		
PROJETO DE INTERIORES		
ESCADA		
PROJETISTA: RAQUEL ALINE PRANTE	15/08/2024	PRANCHA: 03



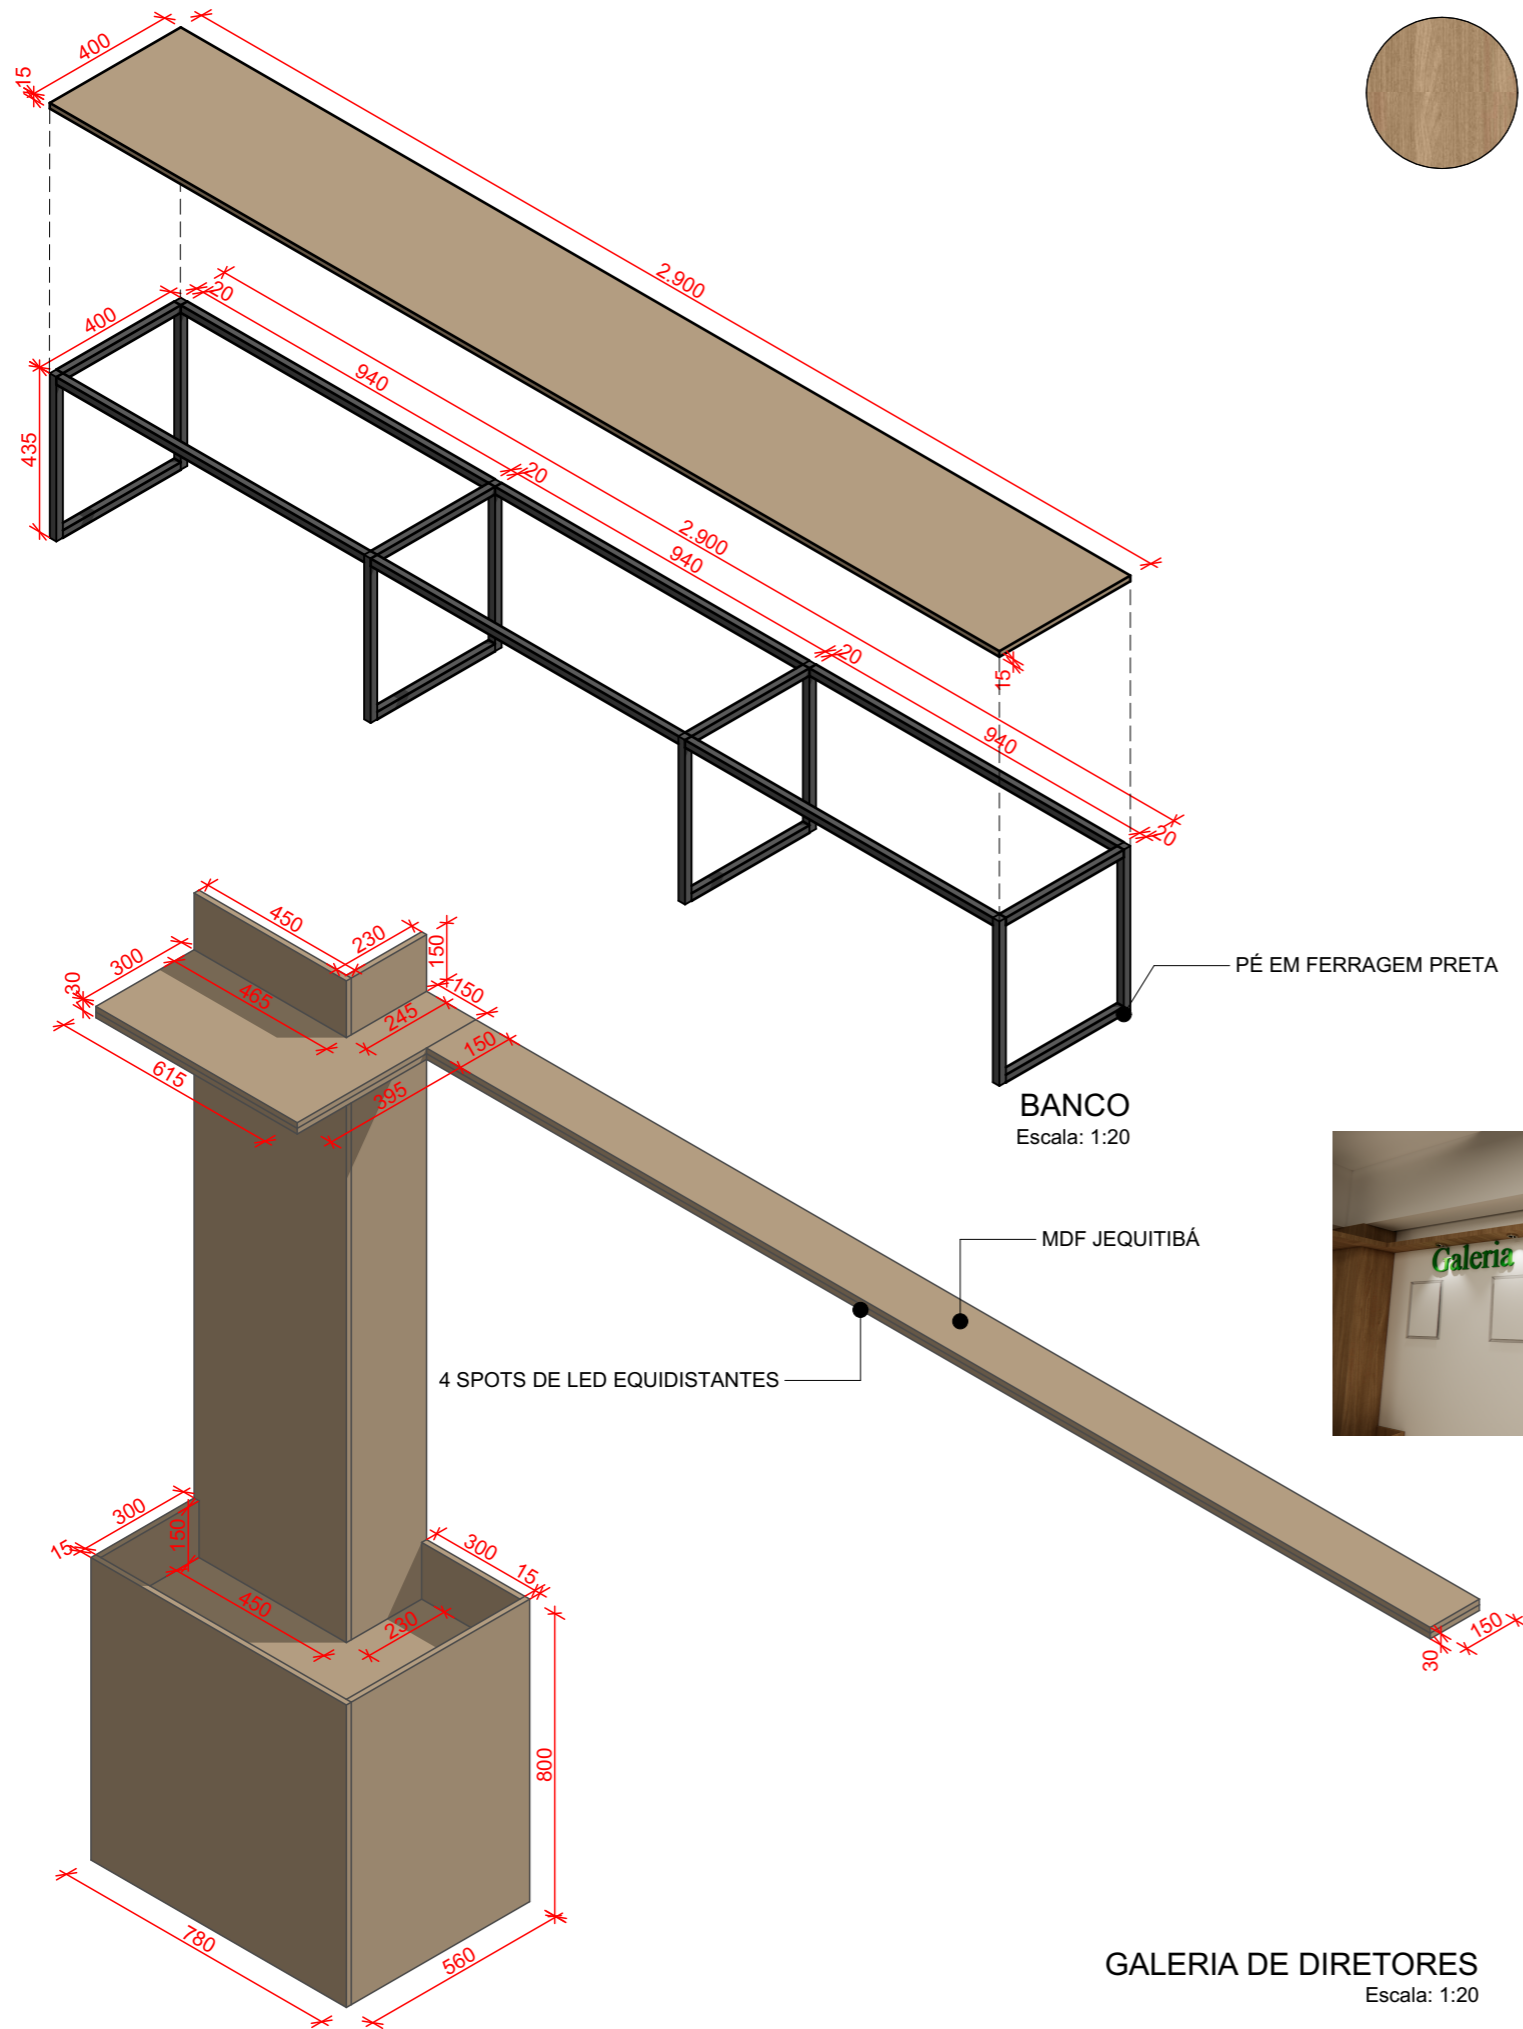

HALL DE ENTRADA PRÉDIO A

INSTITUTO FEDERAL FARROUPILHA

RUA ERECHIM, 860 - PANAMBI - RS

PROJETO DE INTERIORES


GALERIA DE DIRETORES

PROJETISTA: RAQUEL ALINE PRANTE

15/08/2024



PRANCHA: 04



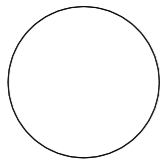

MDF CINZA CRISTAL (ARAUCO)

GRANITO EXISTENTE, DEVE SER FEITO A COMPATIBILIZAÇÃO PARA APOIAR O GRANITO NA BANCADA (ATUALMENTE SUSPENSO POR MÃO FRANCESA)

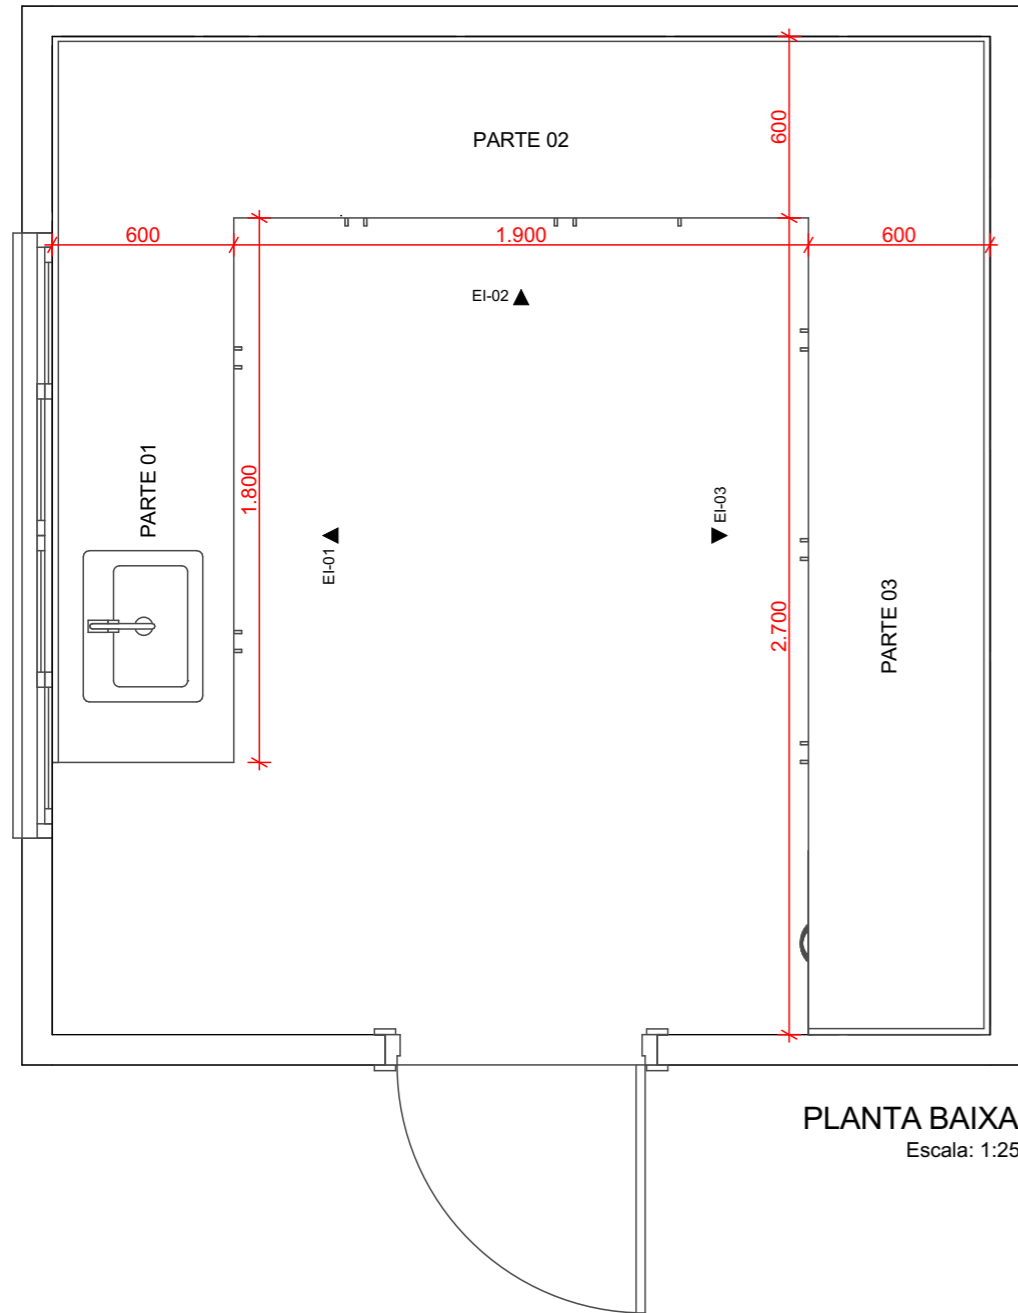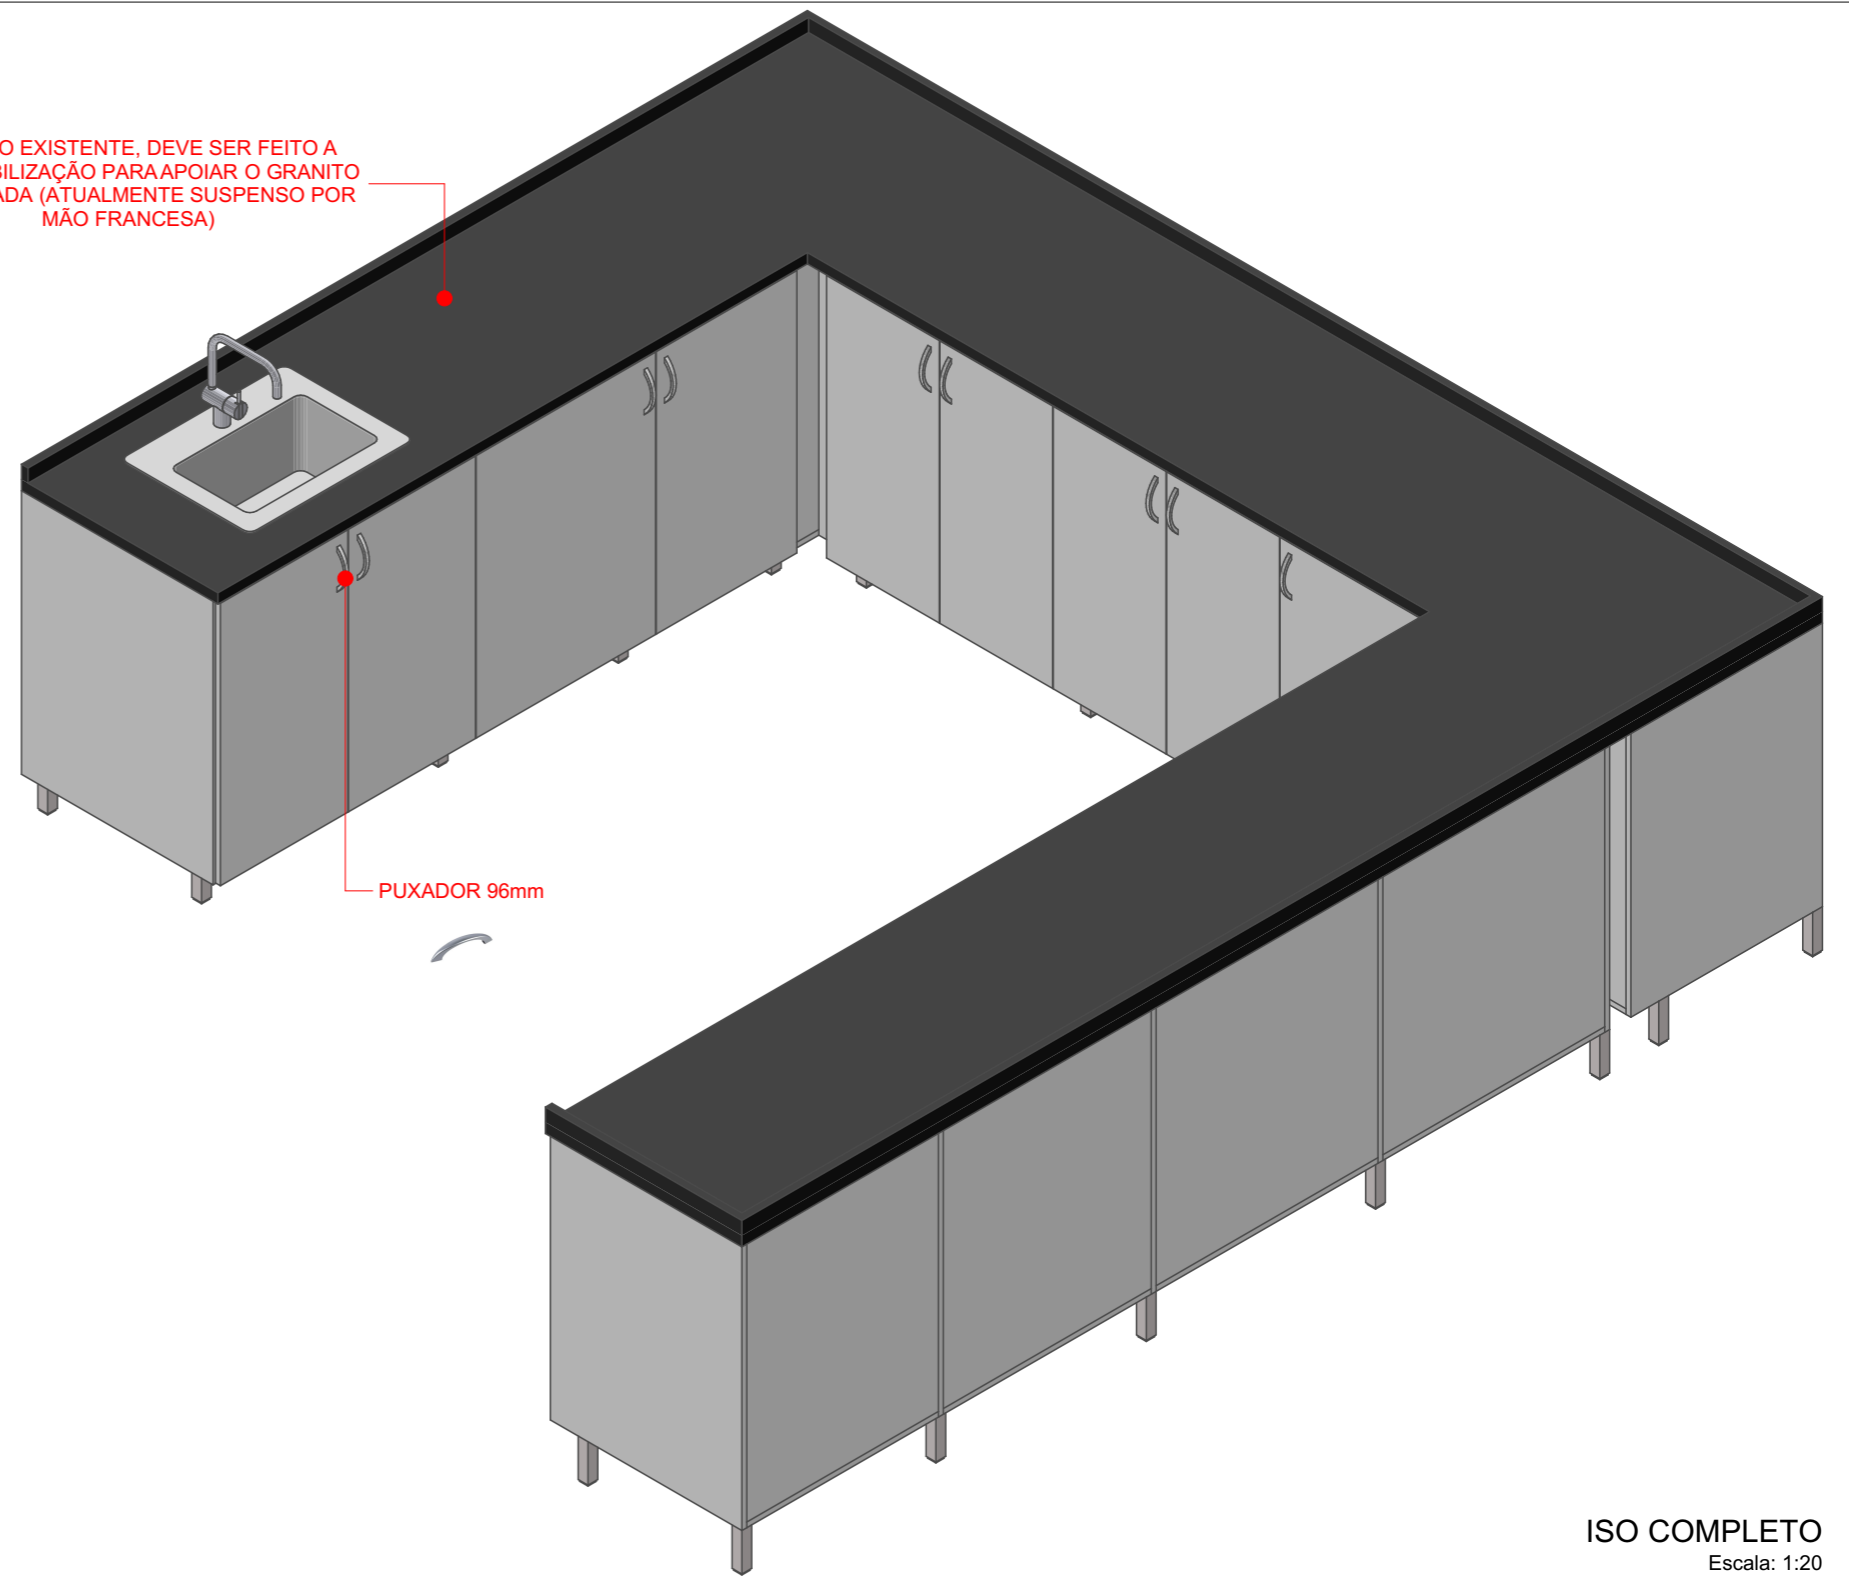


PLANTA BAIXA  
Escala: 1:25


ISO COMPLETO  
Escala: 1:20

ALMOXARIFADO DE QUÍMICA
INSTITUTO FEDERAL FARROUPILHA
RUA ERECHIM, 860 - PANAMBI - RS
PROJETO DE INTERIORES
PLANTA ALMOXARIFADO
PROJETISTA: RAQUEL ALINE PRANTE
15/08/2024
PRANCHA: 01




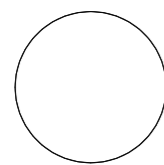


MDF CINZA CRISTAL (ARAUCO)

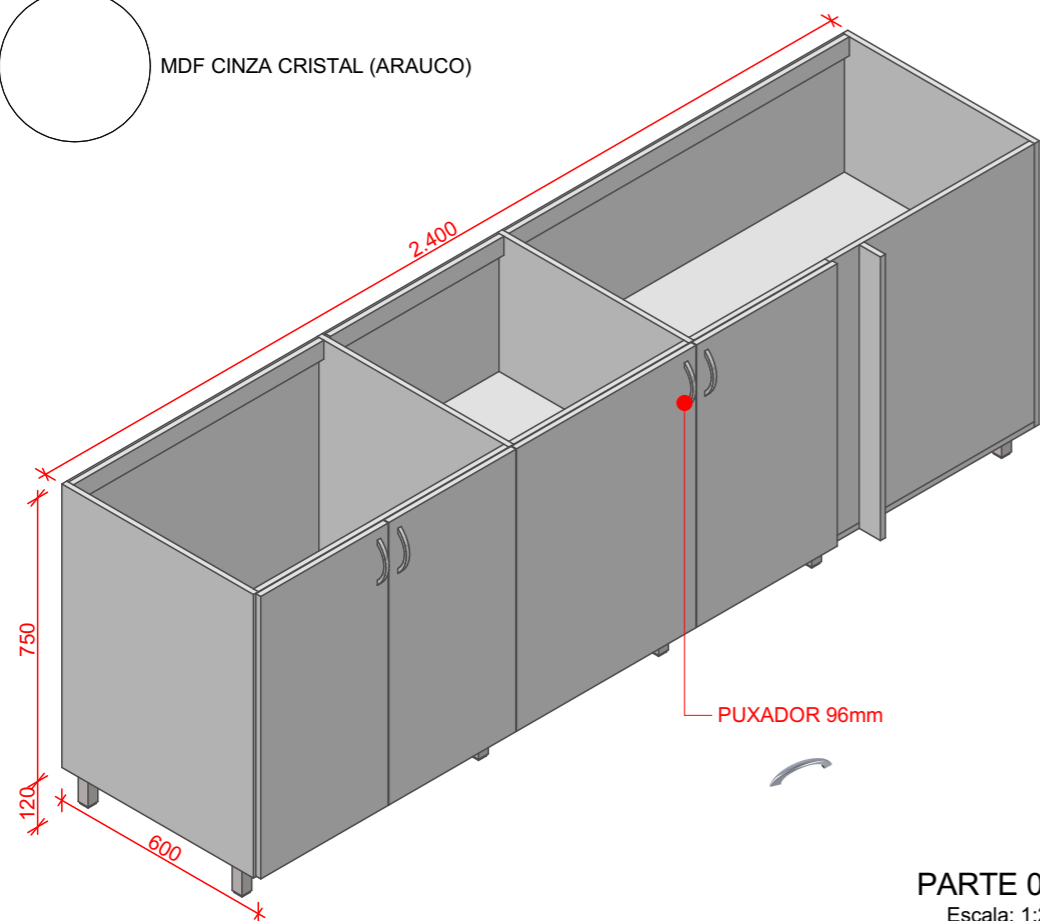

PARTE 01  
Escala: 1:20

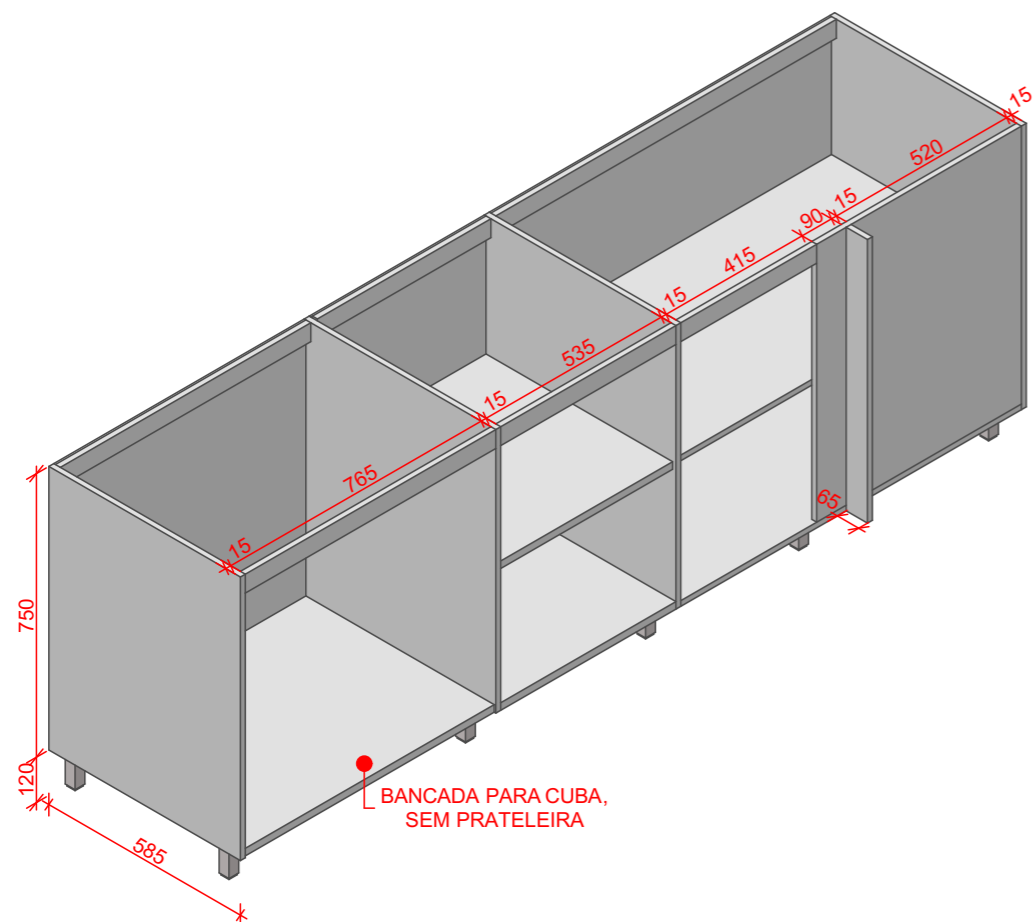

PARTE 01 SEM PORTAS  
Escala: 1:20

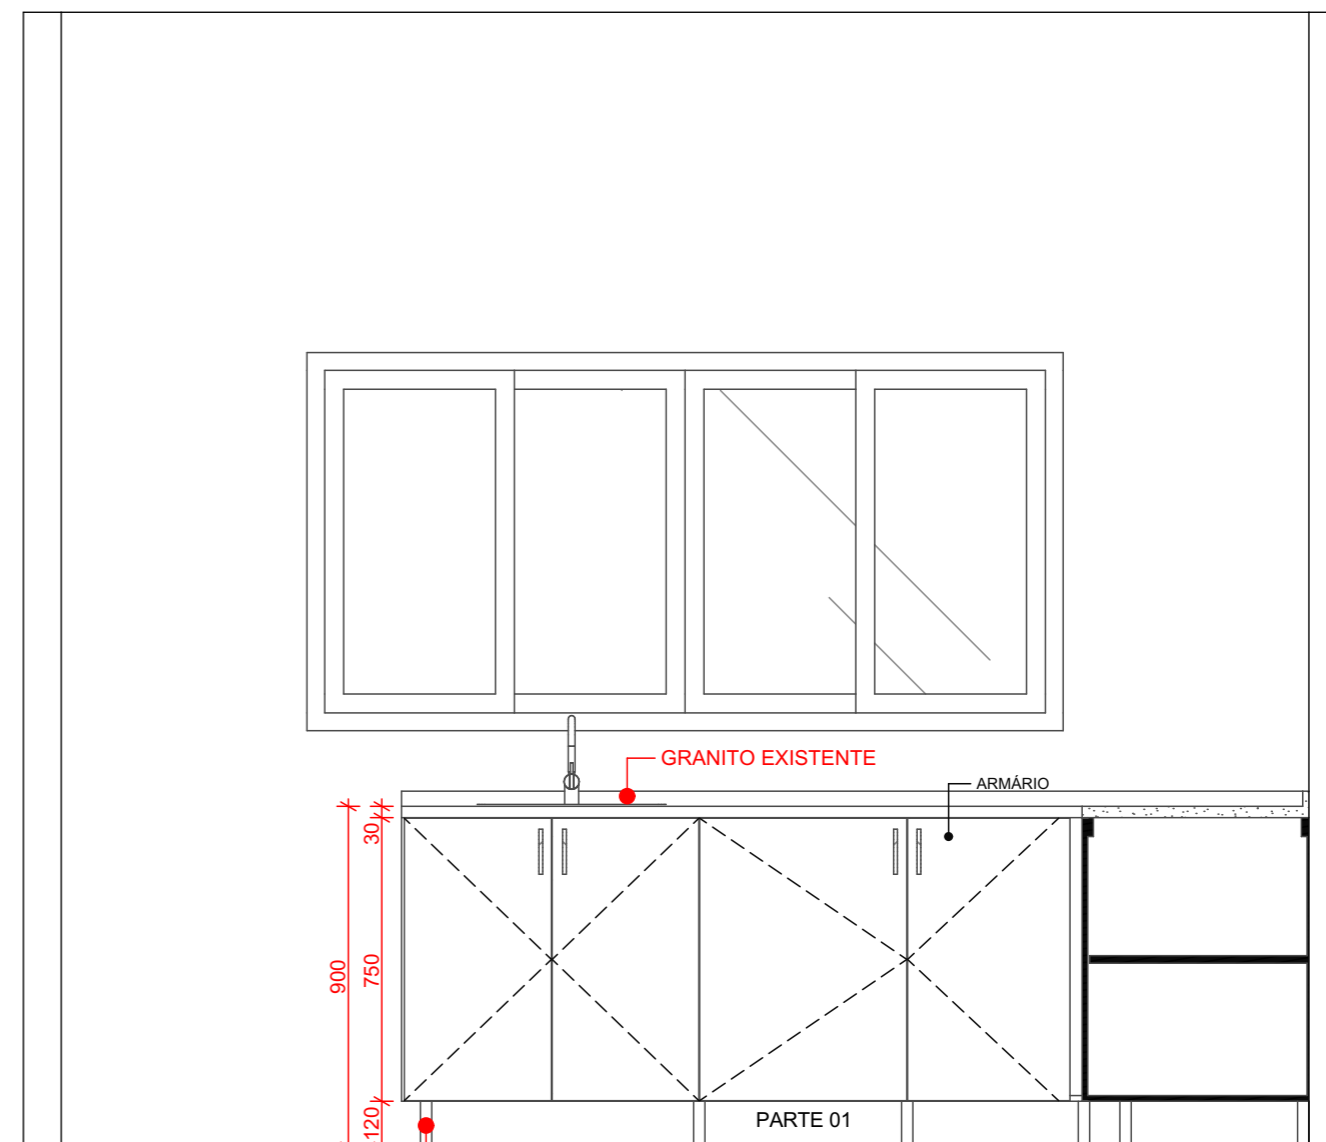

ELEVAÇÃO INTERNA 01  
Escala: 1:20

ALMOXARIFADO DE QUÍMICA

INSTITUTO FEDERAL FARROUPILHA

RUA ERECHIM, 860 - PANAMBI - RS

PROJETO DE INTERIORES

BANCADA PARTE 01


PROJETISTA: RAQUEL ALINE PRANTE

15/08/2024


PRANCHA: 02




INSTITUTO  
FEDERAL  
Farroupilha  
Campus  
Panambi

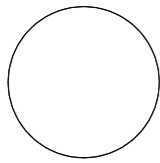


MDF CINZA CRISTAL (ARAUCO)

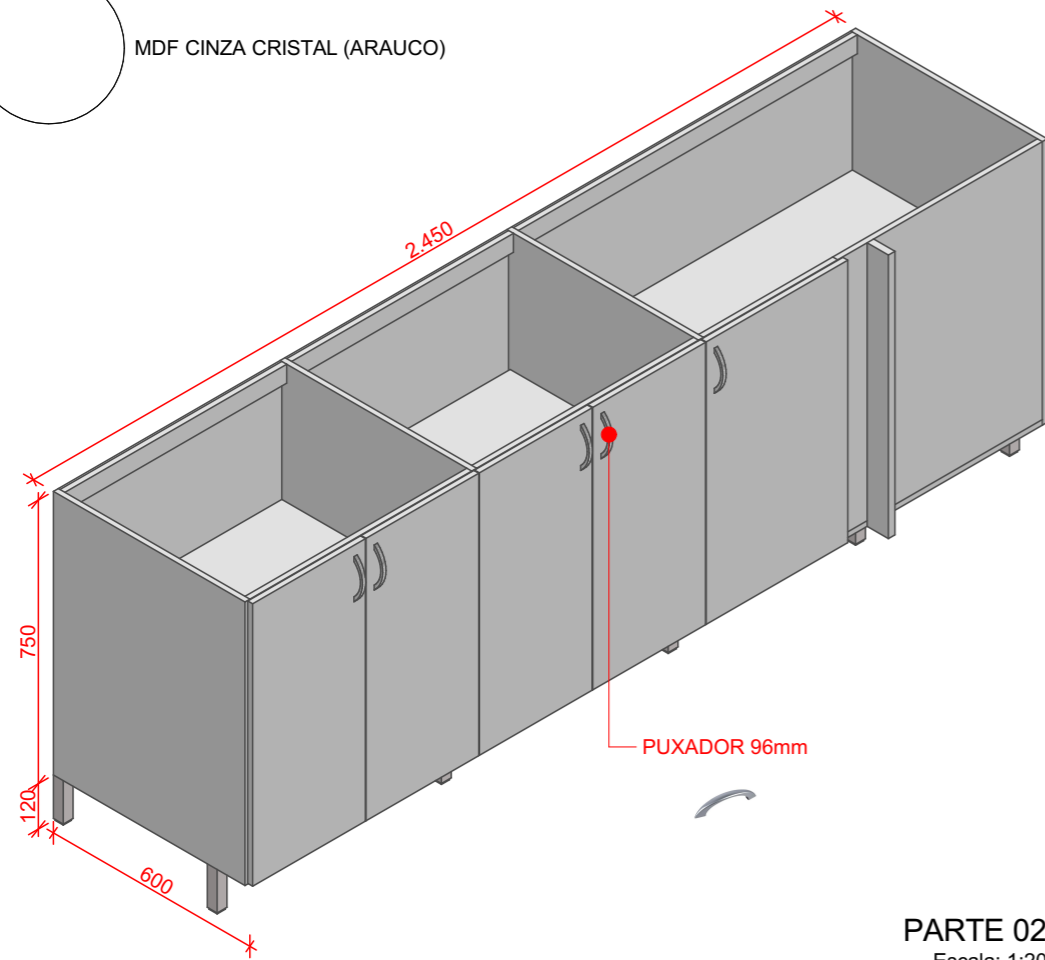

PARTE 02  
Escala: 1:20

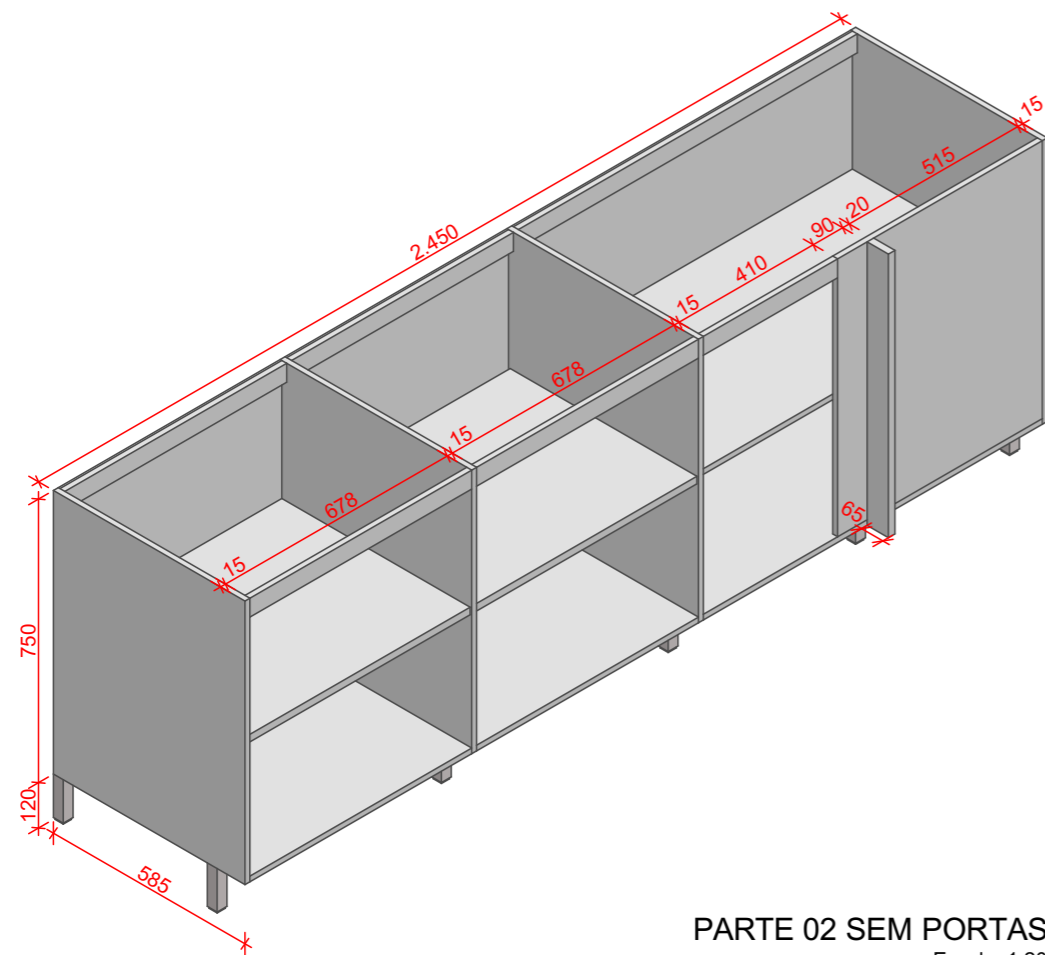

PARTE 02 SEM PORTAS  
Escala: 1:20

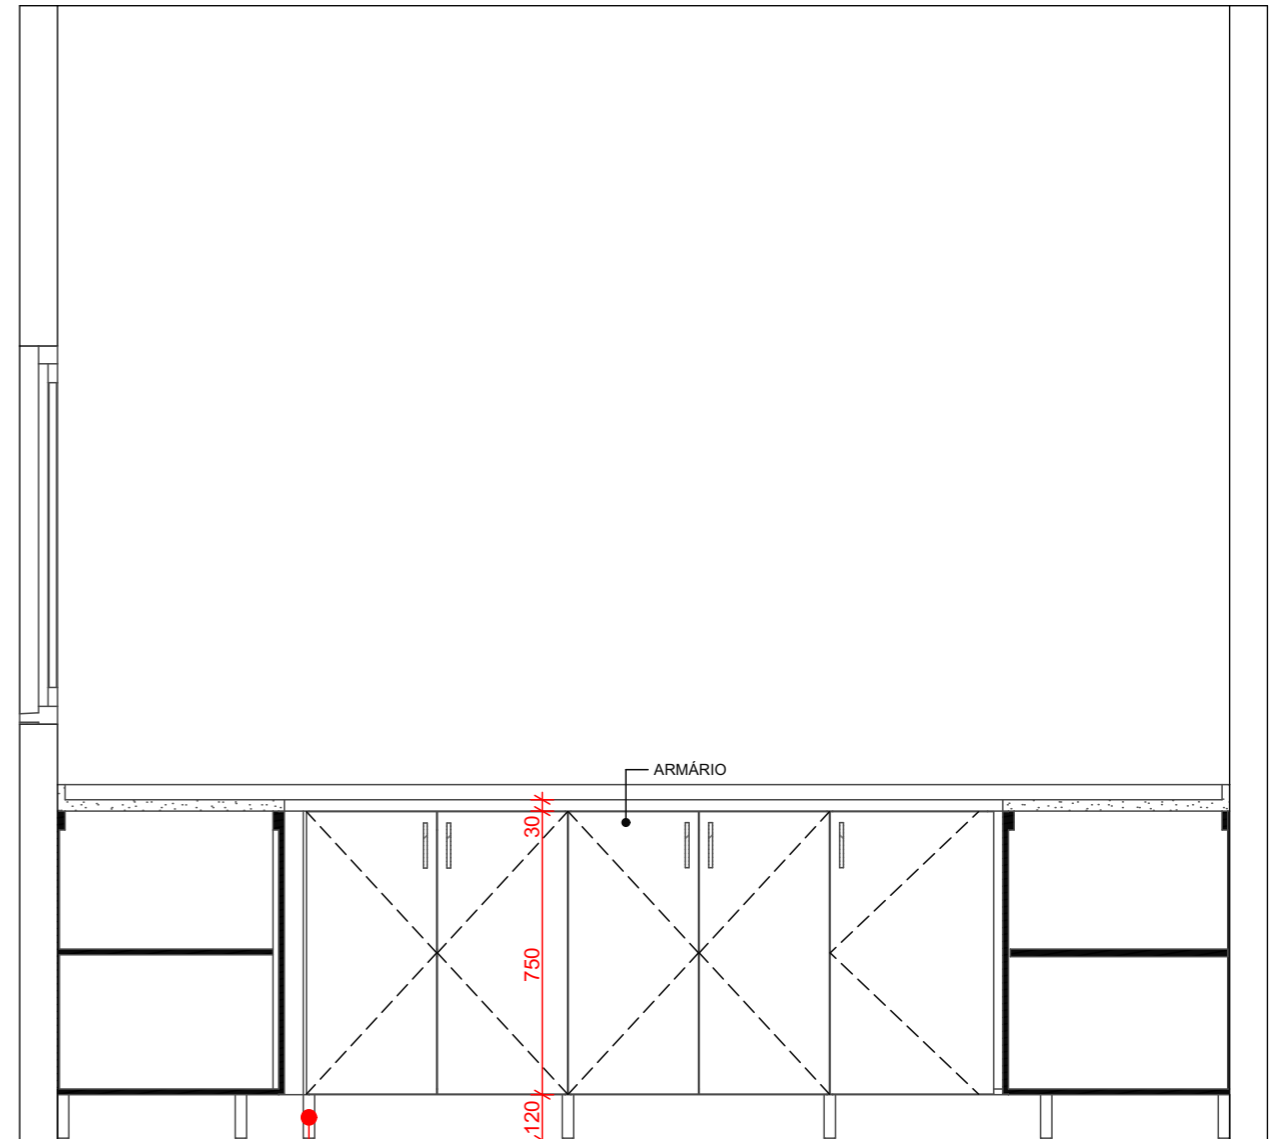

ELEVAÇÃO INTERNA 02  
Escala: 1:20

ALMOXARIFADO DE QUÍMICA

INSTITUTO FEDERAL FARROUPILHA

RUA ERECHIM, 860 - PANAMBI - RS

PROJETO DE INTERIORES

BANCADA PARTE 02


PROJETISTA: RAQUEL ALINE PRANTE

15/08/2024


PRANCHA: 03




INSTITUTO  
FEDERAL  
Farroupilha  
Campus  
Panambi

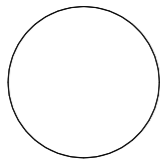


MDF CINZA CRISTAL (ARAUCO)

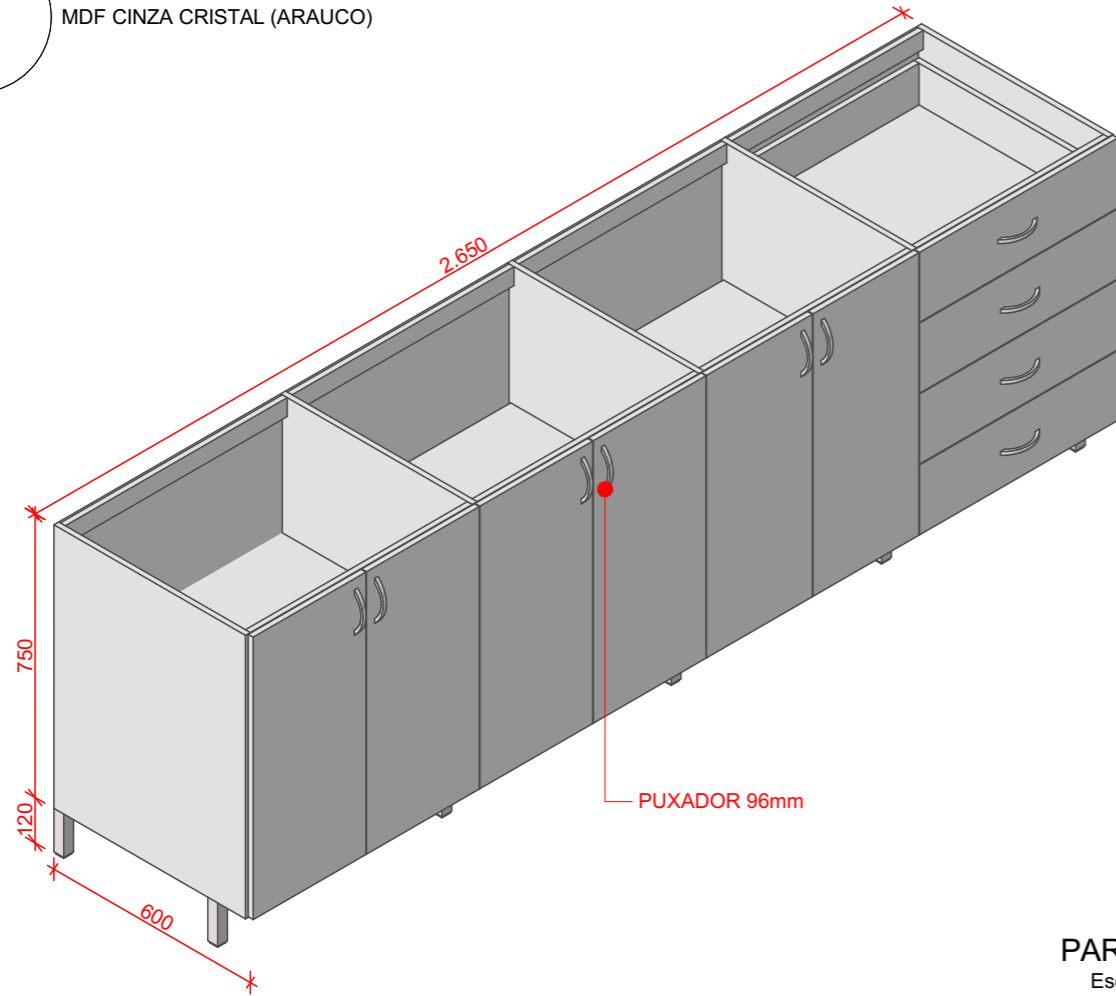

PARTE 03  
Escala: 1:20

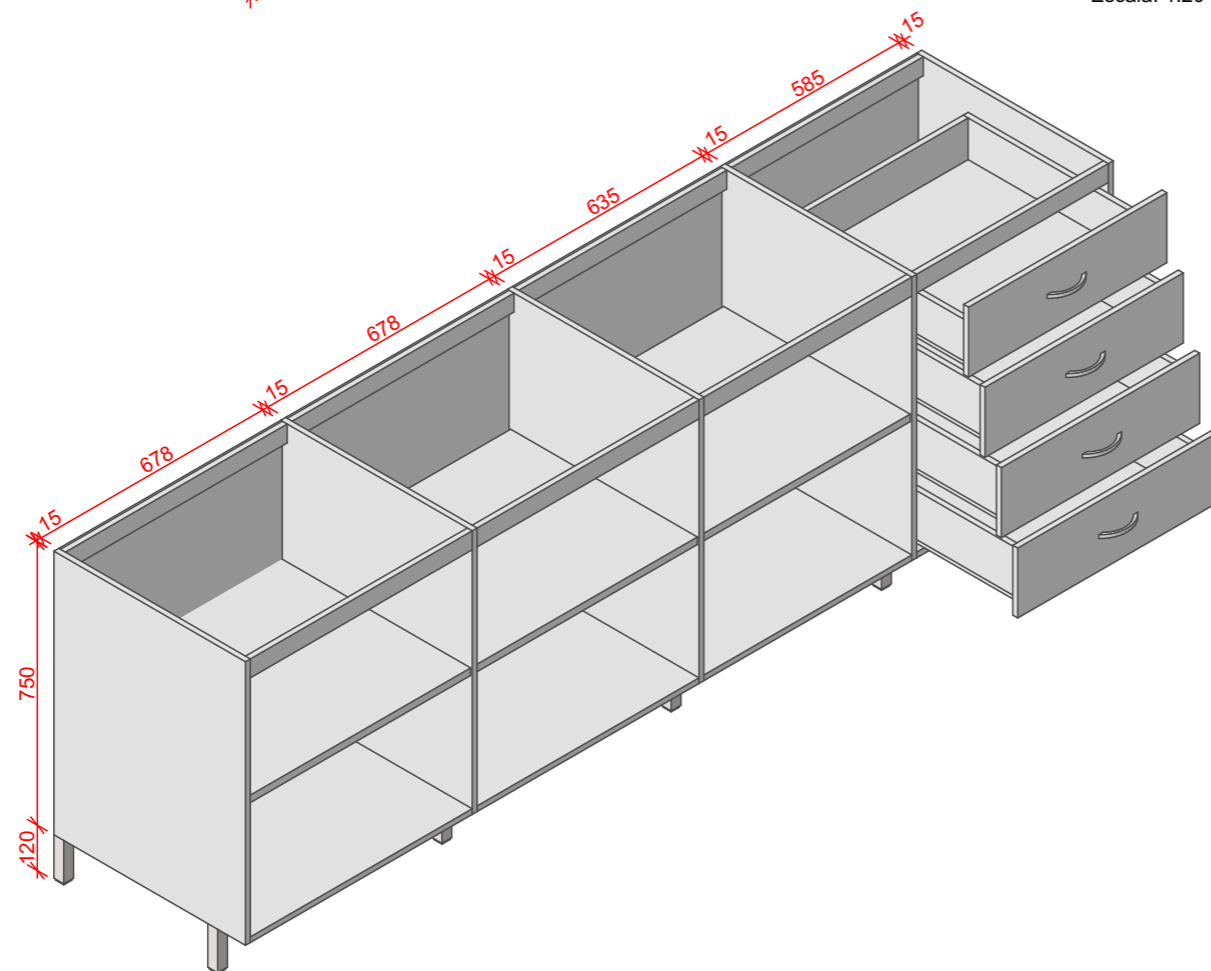

PARTE 03 SEM PORTA  
Escala: 1:20

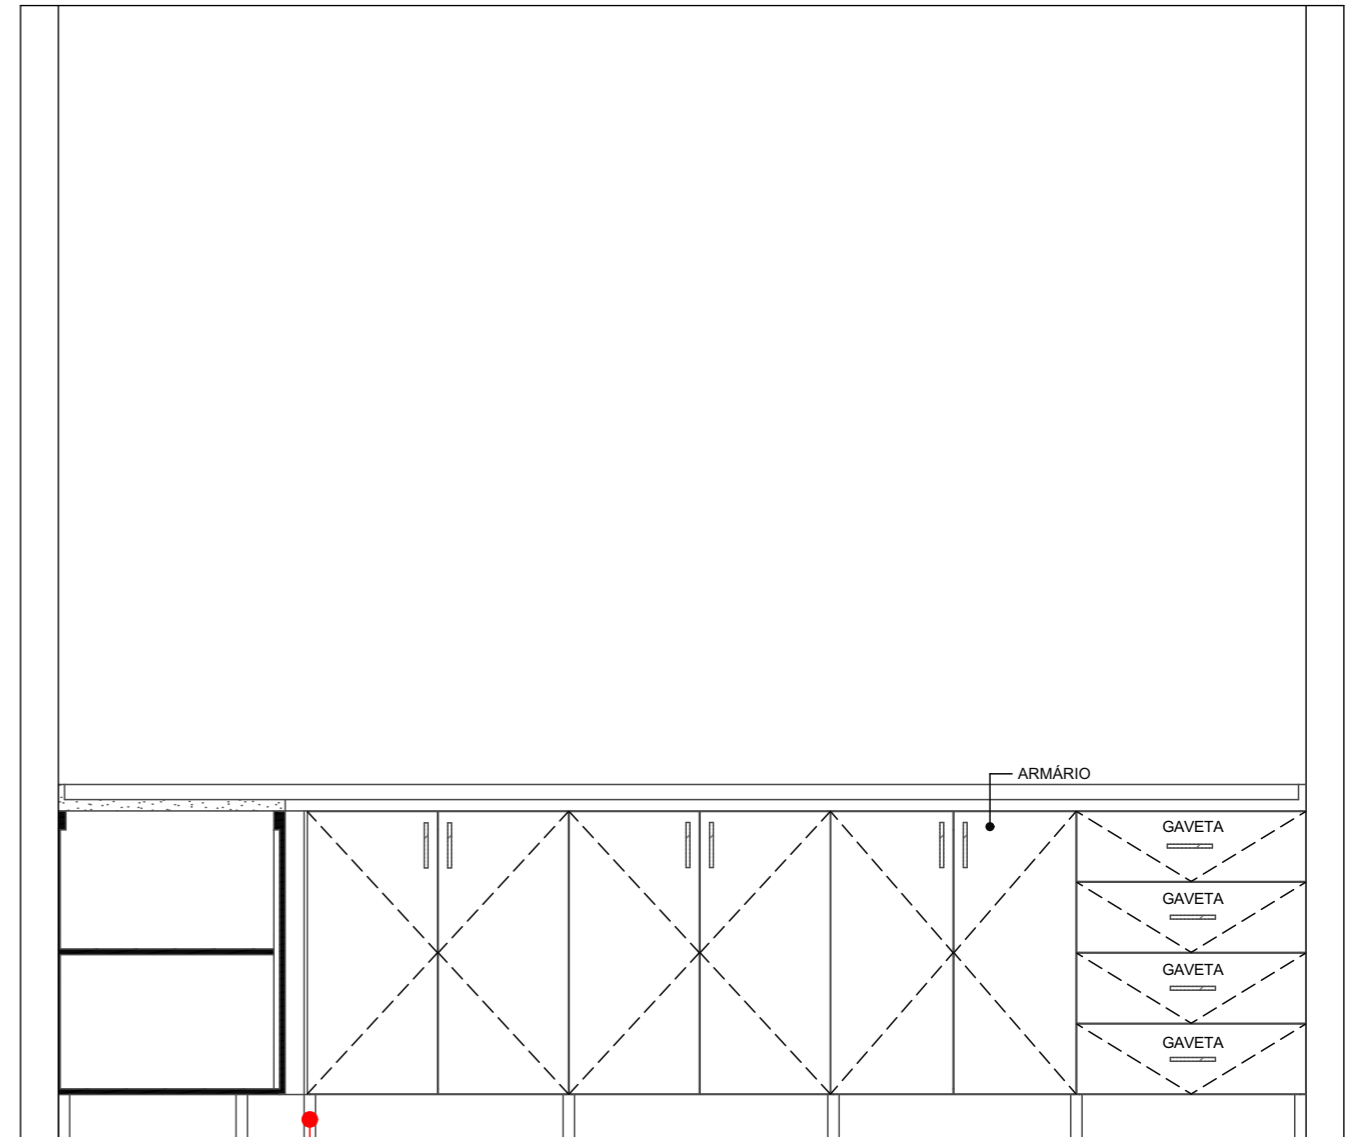

ELEVAÇÃO INTERNA 03  
Escala: 1:20

ALMOXARIFADO DE QUÍMICA

INSTITUTO FEDERAL FARROUPILHA

RUA ERECHIM, 860 - PANAMBI - RS

PROJETO DE INTERIORES

BANCADA PARTE 03

PROJETISTA: RAQUEL ALINE PRANTE

15/08/2024

PRANCHA: 04





*Emitido em 05/10/2024*

**PROJETO Nº 155/2024 - DCLC (11.01.01.44.21.02)**

**(Nº do Protocolo: NÃO PROTOCOLADO)**

*(Assinado digitalmente em 16/10/2024 09:17 )*

**JONATHAN SAIDELLES CORREA**

*ADMINISTRADOR*

*CCL (11.01.01.44.21.02.01)*

*Matrícula: 1130419*

*(Assinado digitalmente em 07/10/2024 15:02 )*

**MARCIO DOS SANTOS BERGMANN**

*AUX EM ADMINISTRACAO*

*CAPPB (11.01.14.02.03.05)*

*Matrícula: 2124397*

Para verificar a autenticidade deste documento entre em <https://sig.iffarroupilha.edu.br/documentos/> informando seu número: **155**, ano: **2024**, tipo: **PROJETO**, data de emissão: **05/10/2024** e o código de verificação: **536ea56b79**