




PLANTA BAIXA PISOS -
PRÉDIO BANHEIROS
ESCALA: 1/75

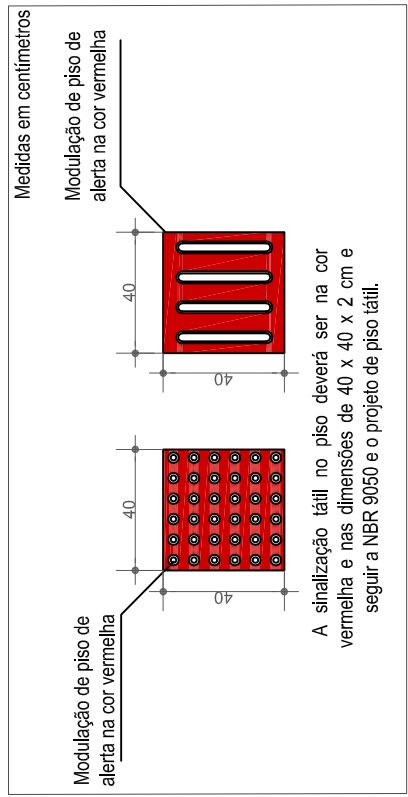


PISOS EM CONCRETO
ESCALA: 1/25

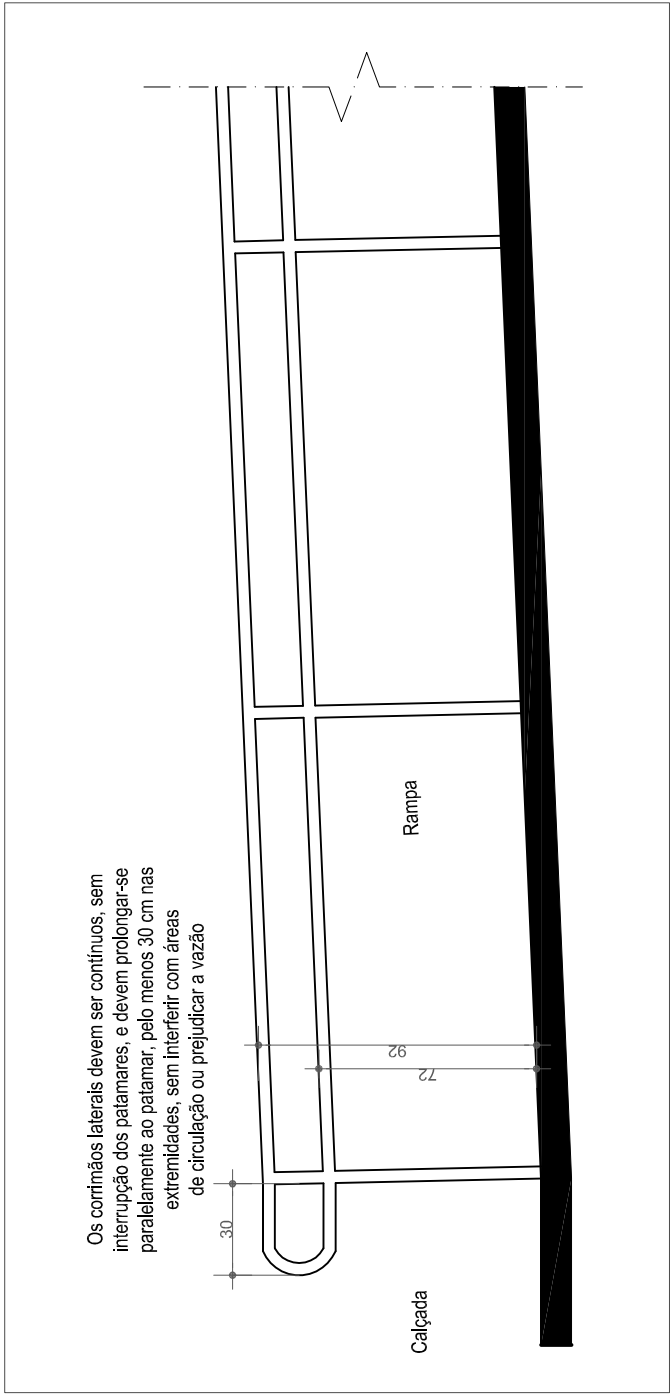

EXTREMIDADE DOS CORRIMÕES
ESCALA: 1/25

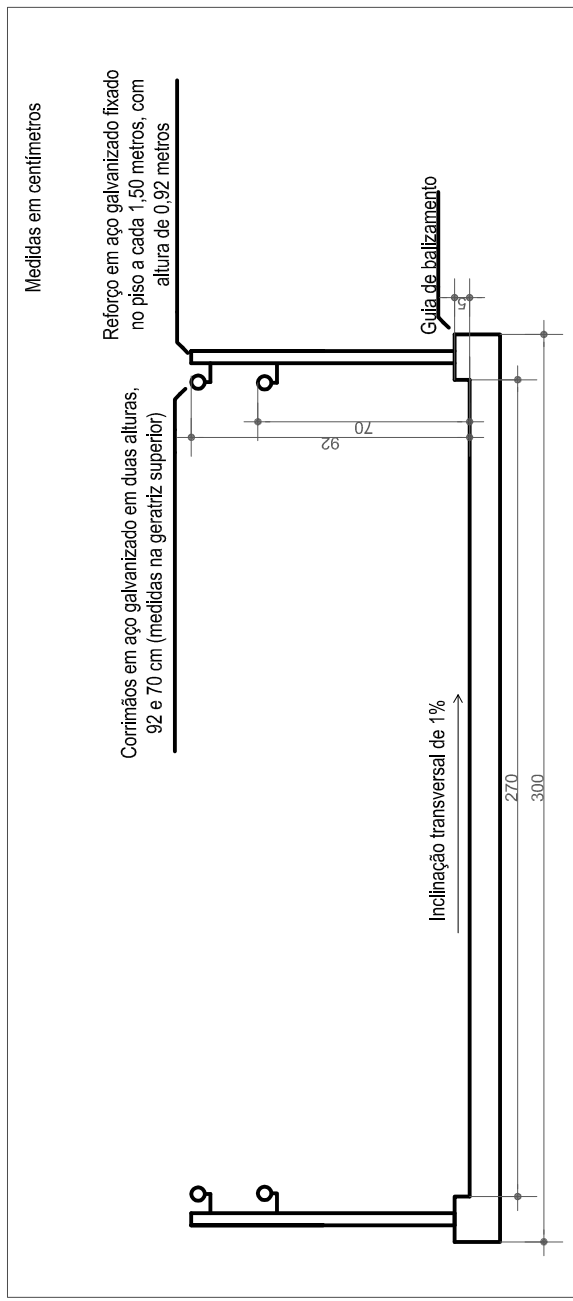

ALTURAS CORRIMÕES E GUIA
DE BALIZAMENTO
ESCALA: 1/25

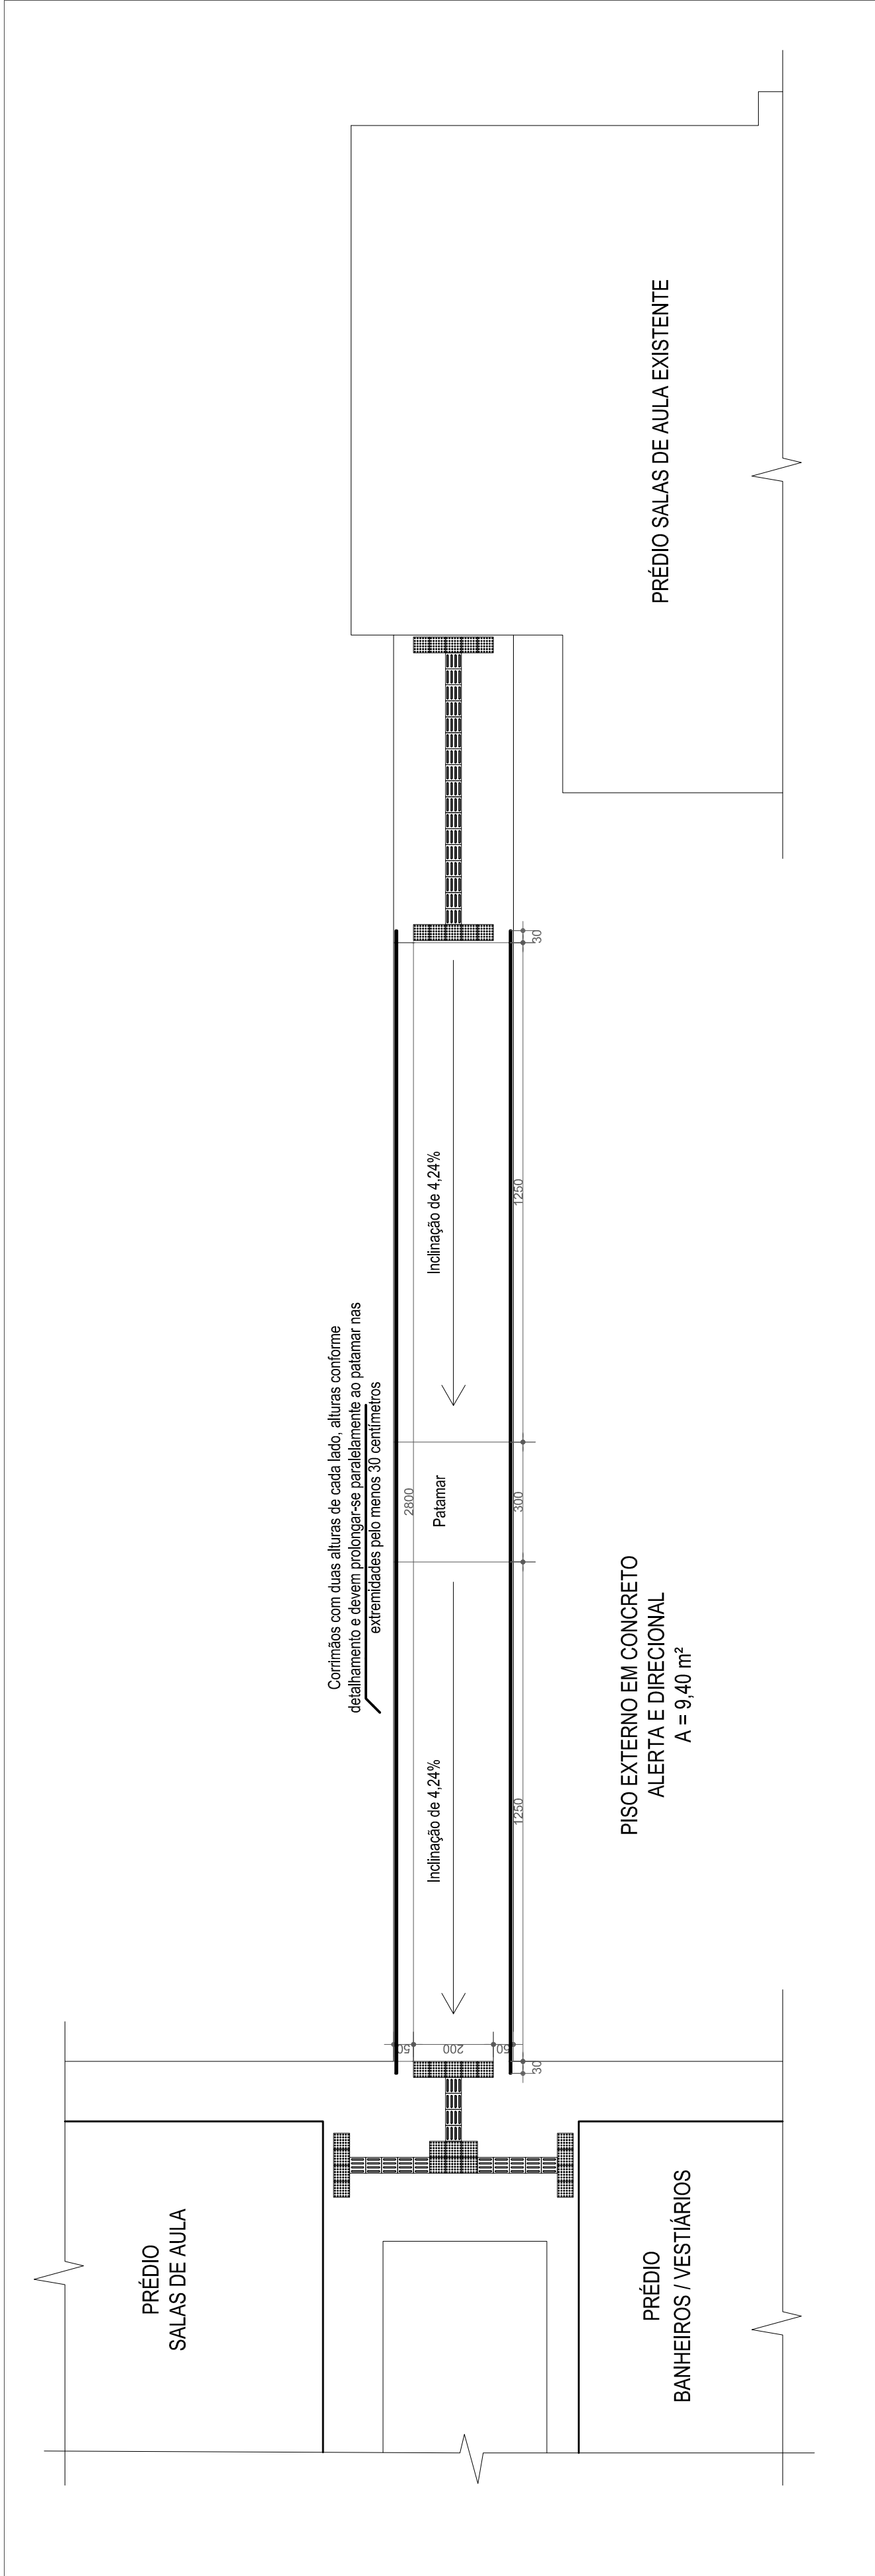

PLANTA BAIXA PISOS EXTERNOS
EM CONCRETO
ESCALA: 1/125



**INSTITUTO FEDERAL
FARROUPILHA**

**PRÓ-REITORIA DE ADMINISTRAÇÃO
COORDENAÇÃO DE ENGENHARIA E ARQUITETURA**
Rua Esmeralda, 430 - Fátima Nova - Camobi - CEP 97110-907 - Santa Maria - Rio Grande do Sul.
Telefone: (51) 3728-4430

OBRA: **SALAS DE AULA E SANITÁRIOS/VESTIÁRIOS**

LOCAL: **IF FARROUPILHA - CAMPUS SANTO ÂNGELO**

PROJETO: **ACESSIBILIDADE** ÁREA: **919,51 m²**

CONTEÚDO: **PISOS INTERNOS E EXTERNOS** ESCALA: **Indicada**

PROPRIETÁRIO: DATA: **Abril/2017**

RESPONSÁVEL: INSTITUTO FEDERAL FARROUPILHA DESENHO: **Janaina**

PRANCHA: **03/04**