MINISTÉRIO DA EDUCAÇÃO
INSTITUTO FEDERAL FARROUPILHA
REITORIA

CADERNO DE ENCARGOS

CONSTRUÇÃO DO REFEITÓRIO
CAMPUS SÃO LUIZ GONZAGA

SÃO LUIZ GONZAGA – RS

Elaborado por
Leite & Schneider Engenharia LTDA
Adaptado pela CEA

Agosto de 2024.

1 ÍNDICE

ÍNDICE **2**
CADERNO DE ENCARGOS **3**
A. FINALIDADE 4
B. GENERALIDADES 6
C. PROCEDÊNCIA DE DADOS E INTERPRETAÇÃO 8
D. MODIFICAÇÕES NO PROJETO E ESPECIFICAÇÕES 9
E. DIÁRIO DE OBRAS 9
F. ADMINISTRAÇÃO E FISCALIZAÇÃO DA OBRA 9
G. LICENÇAS E FRANQUIAS 10
H. CRITÉRIOS DE ANALOGIA 11
I. SERVIÇOS A EXECUTAR 12
ESPECIFICAÇÕES DOS SERVIÇOS **13**
1 SERVIÇOS PRELIMINARES E TÉCNICOS 13
2 GERENCIAMENTO DE OBRA 16
3 MOVIMENTO DE TERRA 16
4 INFRAESTRUTURA 17
5 SUPERESTRUTURA 20
6 IMPERMEABILIZAÇÃO 24
7 SISTEMA DE VEDAÇÃO 25
8 COBERTURAS 29
9 REVESTIMENTOS 41
10 PISOS 43
11 PINTURA 48
12 ESQUADRIAS 51
13 VIDROS 58
14 INSTALAÇÕES HIDROSSANITÁRIAS 59
15 INSTALAÇÕES ELÉTRICAS DE BAIXA TENSÃO 77
16 REDE ESTRUTURADA 84
17 INSTALAÇÕES DE COMBATE Á INCÊNDIO 91
18 INSTALAÇÕES DE AR CONDICIONADO 94
19 INSTALAÇÕES DE GÁS 98
20 SERVIÇOS COMPLEMENTARES 99
21 ANEXOS 102

MINISTÉRIO DA EDUCAÇÃO
INSTITUTO FEDERAL FARROUPILHA
REITORIA

CADERNO DE ENCARGOS

INSTITUTO FEDERAL DE EDUCAÇÃO, CIÊNCIA E TECNOLOGIA FARROUPILHA

CAMPUS SÃO LUIZ GONZAGA

CONSTRUÇÃO DO REFEITÓRIO

Endereço: Rua Um, sn° – Parque Centenário

CEP: 97800-000 – São Luiz Gonzaga/RS



A. FINALIDADE

O presente Caderno de Encargos e Especificações Técnicas visa estabelecer as condições gerais de execução da construção do **Refeitório do Campus São Luiz Gonzaga,** pertencente ao Instituto Federal Farroupilha, com área total construída de 417,17 m^2, situado no Endereço: Rua Um, snº – Parque Centenário – CEP 97800-000 – São Luiz Gonzaga/RS.

O projeto arquitetônico é composto por um volume retangular, contendo uma ampla área de alimentação, espaço reservado com armários para alunos, área de controle, dois banheiros PNE com hall, um vestiário feminino, um vestiário masculino, DML, área de lixo, despensa, áreas de lavagem, sala de nutricionista, cozinha, área de recepção, para acesso de fornecedores e local destinado à central de gás. A edificação foi projetada com uma estrutura de concreto armado (pilares, vigas e lajes) e fechamento com alvenaria de vedação e drywall.

O terreno no qual está inserida a edificação foi definido junto à Comissão de implantação do Campus São Luiz Gonzaga, uma vez que o Instituto Federal Farroupilha detém sua propriedade. Foram criadas quatro formas de acesso aos transeuntes pela via por meio de rampas acessíveis.

Dos espaços dispostos no projeto, foi deixado uma área de acesso ampla para entradas de servidores e alunos. Foi estabelecida uma área para armários destinadas para a colocar os pertences dos alunos e servidores que irão acessar o refeitório. Foi destinada uma área de controle com o intuito de se controlar a entrada e saída de servidores e alunos.

A área de alimentação está destinada aos alunos e servidores que contém mesas, cadeiras, buffet e bebedouro. Nas proximidades da área de alimentação foi previsto a construção de dois banheiros acessíveis e um hall de acesso aos mesmos contendo uma bancada com três pias para a higienização das mãos.

Em relação à área para a realização das operações destinadas ao funcionamento do refeitório. Foi previsto duas áreas de lavagem, área de lixo, despensa, cozinha, sala de nutricionista, vestiários, espaço DML, central de gás e região de acesso aos fornecedores. A disposição dos ambientes aqui citados foi projetada de modo a permitir uma melhor fluidez na usabilidade dos espaços.

O refeitório foi localizado nas orientações leste (fachada frontal) e oeste (fachada posterior. Na fachada leste, o beiral de concreto armado é usado na função de proteção de intempéries e proteção para os transeuntes que irão

acessar a edificação. Cabe ressaltar que, as paredes externas foram consideradas na cor branca, o que aumenta a refletividade dos raios solares e diminui a absorção de calor pela edificação. Já nas fachadas além da pintura branca também foram consideradas pinturas na coloração verde trevo e granizo, para efeitos estéticos e demarcação dos acessos.

A cobertura da edificação é feita com estrutura metálica e coberta com telhas metálicas. Foi projetado um beiral, a fim de proteger os transeuntes das chuvas e colaborar com a manutenção da estrutura e pintura das fachadas, bem como proteção das aberturas. Os aparelhos condensadores de ar-condicionado da edificação principal, serão localizados na fachada posterior oeste, deverão ser fixados na parte externa das platibandas e terão um fechamento lateral em perfil de alumínio. Para maior detalhe, ver o projeto de climatização.

Foi previsto um poço de recarga para amortecimento de água pluvial ver projeto específico para maior detalhe e locação do mesmo. Foi considerada uma região destinada ao barrilete para a instalação de reservatórios e rede hidráulica para a alimentação dos pontos de utilização. Este espaço se encontra acima da laje e possui fechamento lateral em alvenaria e cobertura em telha metálica, para maior informação ver projeto arquitetônico.

B. GENERALIDADES

I. Deverá ser obedecida a seguinte documentação técnica:

1. Caderno de Encargos;
2. Orçamento e Cronograma Físico-Financeiro;
3. Projetos Executivos;
4. Normas da ABNT;
5. Normas do Estado do Rio Grande do Sul;
6. Normas, Leis e Código de Posturas Municipais.

II. Em caso de divergência entre planilha orçamentária e projetos deverá ser consultada a fiscalização, preferencialmente seguindo o projeto.

III. Durante a execução dos serviços, a Empresa deverá tomar todas as precauções, quanto aos andaimes, tapumes, etc., com a finalidade de garantir uma perfeita segurança ao trânsito de pessoas junto à obra. Para tanto deverá manter uma sinalização adequada.

IV. Todos os materiais, mão de obra e equipamentos necessários para a execução da obra deverão ser fornecidos pela CONTRATADA.

V. A CONTRATADA deverá apresentar à FISCALIZAÇÃO, junto com a primeira fatura, a ART (Anotação de Responsabilidade Técnica) ou RRT (Registro de Responsabilidade Técnica) referente e execução da obra, incluindo todos os projetos num único documento ou em unidades separadas.

VI. Conforme o § 4º do Art. 140, da Lei nº 14.133, de 1º de abril de 2021, salvo disposição em contrário constante do edital ou de ato normativo, os ensaios, os testes e as demais provas para aferição da boa execução do objeto do contrato exigidos por normas técnicas oficiais correrão por conta do contratado.

VII. A subcontratação será permitida até o limite de **30% do total licitado**. Cabe a FISCALIZAÇÃO estabelecer quais serviços poderão ser terceirizados. Os subcontratados, quando empresas, deverão apresentar a mesma documentação exigida da CONTRATADA. Quando se tratar de profissional autônomo, este deverá apresentar documentação que comprove a legalização de suas atividades, tais como: ISSQN, carnê de recolhimento do INSS, etc.

VIII. A CONTRATADA deverá prestar toda a assistência técnica e administrativa; mantendo na obra um **Mestre Geral com experiência mínima de 2 anos**, comprovada pela carteira de trabalho, o qual não deverá se afastar do local de trabalho durante o horário normal de serviço. Além disso, deverá ser representada por um técnico, Engenheiro Civil ou Arquiteto, residente na cidade local da execução da obra. Também deverá ser apresentado o Técnico de Segurança do Trabalho que fará o acompanhamento da obra, sendo que o mesmo precisa apresentar cópia do registro no órgão competente e comprovar experiência **mínima de 01 ano** em serviços similares.

IX. A CONTRATADA deverá comunicar e passar as informações necessárias à Delegacia Regional do Trabalho, antes do início das atividades. Também deve providenciar e fiscalizar o uso de todos os equipamentos de segurança necessários ao andamento da obra, bem como elaborar e cumprir o PCMAT e PCMSO, quando a legislação assim exigir, ou seja, atender plenamente as recomendações da NR 18.

X. A CONTRATADA deverá **providenciar e fiscalizar o uso de todos os equipamentos de segurança necessários ao andamento da obra, atendendo as recomendações da NR 18**. Todos os funcionários precisam assinar a ficha de recebimento de EPIs, o que inclui o uniforme da empresa.

XI. A CONTRATADA, além dos equipamentos normais de segurança para seus funcionários, deverá manter a disposição no escritório da obra, capacetes para a FISCALIZAÇÃO e eventuais visitantes.

XII. A CONTRATADA deverá manter limpo o canteiro de obras fazendo a remoção periódica do lixo e entulhos da obra para um local que não venha causar transtornos no decorrer da obra. Na entrega da obra, a mesma deverá estar perfeitamente limpa, assim como o seu entorno.

XIII. Todo o transporte de material ou pessoal, que se fizer necessário para a execução da obra, ficará a cargo da CONTRATADA.

XIV. A CONTRATADA deverá elaborar o *"as built"* (como construído) ao longo da execução dos serviços e entregá-lo no final da obra em meio físico e digital. A liberação da última fatura ficará condicionada a apresentação dos referidos projetos como construído.

XV. São de responsabilidade da CONTRATADA os danos causados diretamente à Administração ou a terceiros, decorrentes de sua culpa ou

dolo na execução do contrato. O acompanhamento e a fiscalização do contrato pela Administração não excluem ou reduzem essa responsabilidade. A CONTRATADA deve facilitar a fiscalização, permitir amplo acesso ao objeto em execução e atender prontamente às solicitações da Administração.

XVI. A CONTRATADA deverá manter na obra o “Diário de Obras ou Diário de Ocorrências” para as anotações diárias, sendo assinado pelo Responsável Técnico da empresa e pelo Engenheiro Fiscal.

XVII. Todo e qualquer dano aos prédios e patrimônio do Instituto Federal Farroupilha, causado em virtude dos serviços executados, será de inteira responsabilidade da CONTRATADA, devendo esta providenciar sua recuperação e/ou reposição.

XVIII. Serviços feitos fora do horário de trabalho da Instituição deverão ser comunicados para a fiscalização que comunicará a vigilância local.

XIX. O orçamento analítico deverá ser discriminado e deverá conter: Descrição dos itens, quantidade, unidade, preço unitário (material, mão-de-obra, serviço), total do serviço, subtotal para cada item da planilha e valor total global da proposta. ***As quantidades dos serviços e os preços unitários deverão ser apresentados com duas casas decimais após a vírgula (os valores que excederem, estes, serão desconsiderados). Os totais dos serviços e subtotais de cada item da planilha deverão ser apresentados com duas casas decimais. O valor total global da proposta, por sua vez, também será apresentado com duas casas decimais***.

XX. O pagamento será conforme cronograma físico-financeiro a ser apresentado pela CONTRATADA. Caso a empresa CONTRATADA não apresente o cronograma ficará vigente o cronograma físico-financeiro apresentado pela CONTRATANTE.

C. PROCEDÊNCIA DE DADOS E INTERPRETAÇÃO

I. Em caso de divergência entre as especificações e planilha orçamentária, a FISCALIZAÇÃO TÉCNICA deverá ser consultada.

II. Em caso de divergência entre desenhos de datas diversas, prevalecerão os mais recentes.

III. Em caso de dúvidas quanto à interpretação dos desenhos, projetos, planilha orçamentária ou deste Memorial, deverá ser consultada a FISCALIZAÇÃO TÉCNICA.

D. MODIFICAÇÕES NO PROJETO E ESPECIFICAÇÕES

I. Nenhuma alteração nos projetos e nas especificações poderá ser feita, sem autorização por escrito da FISCALIZAÇÃO TÉCNICA.

II. Qualquer alteração que demandar alteração de preço só será executada depois de submetido seu orçamento à aprovação da CONTRATANTE.

E. DIÁRIO DE OBRAS

I. A FISCALIZAÇÃO fornecerá à CONTRATADA modelo do Diário de Obras, que será exigido para preenchimento, devendo a mesma providenciar a impressão gráfica de número suficiente de folhas com previsão até a entrega definitiva da obra.

II. O Diário de Obras será preenchido pela FISCALIZAÇÃO e pela CONTRATADA, sendo a primeira via recolhida periodicamente à FISCALIZAÇÃO TÉCNICA DO IFFar.

F. ADMINISTRAÇÃO E FISCALIZAÇÃO DA OBRA

I. Administração

A administração da obra será exercida pelo Profissional, técnico da Empresa ou integrante do seu quadro técnico, pelo Encarregado Geral da Obra, todos com convívio demonstrado com a CONTRATADA.

II. Fiscalização

Será exercida por profissional do quadro técnico do IFFar.

Qualquer demolição necessária para a execução de algum serviço, de acordo com os projetos, será à custa da CONTRATADA, bem como o encargo e o recurso para refazê-la, se for o caso.

À CONTRATADA ficará igualmente obrigada a demolir e a refazer por sua conta exclusiva, todos os trabalhos que a FISCALIZAÇÃO impugnar por má qualidade ou que contrarie os projetos ou as condições contratuais.

III. Reunião de partida de obra

Após a assinatura do contrato e antes do início da obra, deverá ser realizada uma reunião com a participação dos representantes das fiscalizações

técnicas da CONTRATANTE e da CONTRATADA; fiscal administrativo, gestor de contratos e Direção Geral do Campus, a fim de estabelecer todos os critérios para andamento das atividades, pagamentos e conclusão das etapas previstas. A reunião deverá ser registrada em ata, citando todos os aspectos relevantes da obra.

Deverão ser discutidos, entre outros, os serviços considerados críticos, de maneira a estabelecer regras para a sua execução (técnicas, horários, cuidados necessários, etc.).

O cronograma físico-financeiro apresentado na proposta da CONTRATADA deverá ser estudado, analisado e reformulado, se for o caso, após a reunião de partida da obra, a fim de contemplar todas as condições estabelecidas e definidas entre os representantes da Fiscalização, da CONTRATANTE e da CONTRATADA.

O cronograma de execução definitivo deverá ser apresentado à FISCALIZAÇÃO da obra até, no máximo, 07(sete) dias para a devida aprovação e acompanhamento dos serviços. Qualquer alteração pretendida no cronograma de execução deverá ser devidamente justificada e submetida à apreciação da FISCALIZAÇÃO, sem prejuízo do ritmo dos trabalhos durante este prazo. Caso não seja apresentado o cronograma definitivo, ficará vigente o cronograma apresentado pela CONTRATADA.

Havendo a necessidade de realizar serviços não previstos neste caderno, antecipar o cronograma ou recuperar dias de atraso, a CONTRATADA só poderá fazê-lo após prévia aprovação do serviço e orçamento por parte da Fiscalização da CONTRATANTE.

G. LICENÇAS E FRANQUIAS

I. A CONTRATADA ficará obrigada a obter as licenças e franquias, exigidas pelos diversos órgãos públicos envolvidos, inclusive o CREA, necessárias para os serviços a executarem, pagando os emolumentos prescritos por lei e observando as leis, regulamentos e posturas referentes à obra e a segurança pública.

II. A CONTRATADA ficará obrigada ao cumprimento de quaisquer formalidades e ao pagamento, a sua custa, das multas decorrentes do previsto no item anterior pelas autoridades competentes, mesmo aquelas que por força dos dispositivos legais, sejam atribuídas à Contratante.

III. A observância de leis, regulamentos e posturas a que se referem os itens precedentes, abrangem, também, as exigências do CREA e do CAU, tendo

em vista as exigências específicas citado conselho em relação à responsabilidade técnica, autoria e desempenho de atividades técnicas.

H. CRITÉRIOS DE ANALOGIA

I. Se as circunstâncias ou condições locais, porventura, tornarem aconselhável a substituição de alguns dos materiais especificados neste Memorial, esta substituição obedecerá ao disposto nos itens subsequentes e só poderá ser efetuada mediante expressa autorização, por escrito, da CONTRATADA, para cada caso particular, com posterior autorização da fiscalização da CONTRATANTE.

II. A substituição referida no item precedente será regulada pelo critério de analogia, conforme a seguir definido:

a) Diz-se que dois materiais ou equipamentos apresentam analogia total ou equivalência se desempenham idêntica função construtiva e apresentam as mesmas características exigidas na Especificação Técnica ou na Norma de Execução que a eles se refiram.

b) Diz-se que dois materiais ou equipamentos apresentam analogia parcial ou semelhança se desempenham idêntica função construtiva, mas não apresentam as mesmas características exigidas na Especificação Técnica ou na Norma de Execução que a eles se refiram.

c) Na eventualidade de uma equivalência, a substituição se processará sem haver compensação financeira para as partes, ou seja, CONTRATANTE e CONTRATADA.

d) A consulta sobre a analogia (envolvendo equivalência ou semelhança) será efetuada, em tempo oportuno, pela CONTRATADA, não admitindo o CONTRATANTE, em nenhuma hipótese, que esta consulta sirva para justificar o não cumprimento dos prazos estabelecidos na documentação contratual.

e) Na hipótese de verificar-se uma semelhança, o pagamento correspondente será objeto do disposto sobre o assunto na documentação contratual.

f) Na Especificação Técnica, a identificação de materiais ou equipamentos por determinada marca, implica, apenas, na caracterização de uma analogia, ficando a distinção entre equivalência e semelhança subordinada a parecer dos autores dos Projetos e Especificação.

I. SERVIÇOS A EXECUTAR

1. Serviços Preliminares e Técnicos
2. Gerenciamento de obra
3. Movimento de Terra
4. Infraestrutura
5. Superestrutura
6. Impermeabilização
7. Sistema de vedação
8. Coberturas
9. Revestimentos
10. Pisos
11. Pinturas
12. Esquadrias
13. Vidros
14. Instalações Hidrossanitárias
15. Instalações Elétricas de Baixa Tensão
16. Rede estruturada
17. Instalações de Combate a Incêndio
18. Instalações de Ar-Condicionado
19. Instalações de gás
20. Serviços Complementares

2 ESPECIFICAÇÕES DOS SERVIÇOS

1 SERVIÇOS PRELIMINARES E TÉCNICOS

1.1 Despesas iniciais

A CONTRATADA deverá adquirir cópias de todos os projetos técnicos envolvidos (estando disponíveis no canteiro de obras), emitir a ART ou RRT de execução dos projetos da obra, e solicitar à prefeitura municipal a Licença para Construção do prédio (se ele estiver aprovado no órgão).

1.2 Instalações provisórias

O preço, na tabela de orçamento, anexa ao Caderno de Encargos, deverá compreender todas as despesas decorrentes do fornecimento de materiais, ferramentas, equipamentos e mão-de-obra necessárias à execução do barracão, incluindo limpeza do terreno, ligações provisórias de energia elétrica e água, acessos provisórios, proteção e sinalização da obra.

1.2.1 Locação de container

Deverá ser locado containers para as seguintes finalidades: Um container destinado para escritório, container com sanitários e container para almoxarifado. O esgoto oriundo do banheiro deverá ser tratado em fossa séptica e filtro, após, encaminhado para o coletor público ou um sumidouro (poço negro). As exigências ambientais deverão ser atendidas pela CONTRATADA. As instalações elétricas dos containers deverão atender as exigências da NBR-5410 e NR-10. A entrada de energia elétrica deve ser trifásica, em poste de madeira próprio, longe do alcance das pessoas para evitar acidentes. Cabe atentar ainda que, as instalações elétricas devem ser protegidas por eletrodutos e a caixa de disjuntores ser fechada. Fios com passagem de eletricidade não podem permanecer no solo nem próximo de equipamentos cortantes. Os containers devem possuir extintor de incêndio, placas de sinalização e brigadistas.

Foi prevista a instalação destes containers na parte do fundo do prédio, em local protegido de visão por tapume. Qualquer mudança de local deve ser discutida com a FISCALIZAÇÃO.

Segue a relação dos containers que serão alugados:

- 1(um) Container para instalação de sanitários no canteiro de obra. Contemplando 3 bacias sanitárias, 1 lavatório, 1 mictório e 4 chuveiros. A

ligação hidrossanitárias destes elementos deverá vir da rede mais próxima de abastecimento e de esgoto. Caso exista valores para a locação das louças e metais sanitários, este deve ser acrescido ao valor de locação do container. O período para locação é de 8 meses.

- 2 (dois) Containers (sem divisórias internas e sanitário), no canteiro de obras. Utilizado para solucionar de forma rápida a necessidade de espaço temporário em canteiros de obras. Podem atender a diversas necessidades como Escritório, Refeitório, Alojamento, Ambulatório Médico, Estande de vendas etc. Os containers aqui descritos, terão como finalidade, a sua utilização como escritório e almoxarifado respectivamente. Com medidas aproximadas de 2,40 x 6,00 metros, sendo do modelo mais simples, não possuindo divisórias ou divisão de ambiente, nem ar-condicionado. O período para locação é de 6 meses.

1.2.2 Canteiro de obra

A CONTRATADA deverá apresentar um anteprojeto do canteiro de obras para análise da Fiscalização se discordar do que está especificado em projeto, ou, se não houver detalhamento.

O acesso de transporte e descarga de materiais deverá ser, preferencialmente, pelo fundo do prédio. A areia e a brita deverão ser mantidas em baias de madeira para evitar desperdício.

1.2.3 Tapumes

Deverá ser construído tapume para isolar e delimitar o canteiro da obra, tal como previsto em projeto e orçamento. O tapume deve ser posto na frente e na lateral da área projetada junto ao refeitório, feito com telha trapezoidal em aço zincado, espessura 0,5mm, fixado com tábuas e concreto, tendo uma altura de 2,00m. Tais tapumes, terão como finalidade isolar a área de obra. Os tapumes deverão ser construídos atendendo às exigências da fiscalização da obra, como também, a Norma Regulamentadora NR 18 - Condições de Trabalho na Indústria da Construção e o tempo de duração da obra.

1.2.4 Placa da obra

A CONTRATADA deverá fornecer Placa de Obra, conforme manual visual de placas de obras vigente. Deverão ser construídas com chapas metálicas galvanizadas n°22, adesivadas, e estrutura composta por pontaletes de pinus, 7,5x7,5cm. Receberão uma demão de pintura imunizante para madeira e duas demãos de tinta esmalte sintético nas cores definidas pela fiscalização. Os

adesivos deverão ser de alta resistência. O tamanho da placa será 240x125cm. A placa será colocada em local visível junto à via frontal da edificação.

1.2.5 Locação da obra

A obra deverá ser locada rigorosamente de acordo com a planta de locação do Projeto Arquitetônico e Estrutural.

O gabarito será formado por guias de tábuas, devidamente pregadas e niveladas em barrotes de 3" x 3" (pontaletes), a uma altura mínima de 1,0 m, estando os barrotes (pontaletes) fincados fortemente ao terreno, espaçados no máximo 2,00 m um do outro. Pregar sarrafos de 1" x 6" no topo dos pontaletes. Em seguida, verificar o esquadro de todos os cantos. Travar o gabarito com mão francesa a fim de assegurar a perfeita imobilidade do conjunto. O gabarito deve ficar a uma distância do contorno da edificação de, pelo menos, 3,0 m.

Havendo necessidade, a CONTRATADA deverá providenciar levantamento topográfico a fim de garantir a exata locação da obra.

A CONTRATADA deverá providenciar todo o ferramental necessário à execução dos serviços, inclusive andaimes e proteções necessárias, com as respectivas ARTS.

Fica expressamente proibida a execução de alojamento para funcionários da CONTRATADA nas dependências da CONTRATANTE.

1.3 Mobilização e desmobilização do canteiro de obras

A mobilização compreende o efetivo deslocamento e instalação no local onde deverão ser realizados os serviços, de todo o pessoal técnico e de apoio, materiais e equipamento necessários à execução das frentes de serviço no canteiro de obras.

A desmobilização compreende a desmontagem do Canteiro de Obras e consequente retirada do local de todo o efetivo, além dos equipamentos e materiais de propriedade exclusiva, entregando a áreas das instalações devidamente limpa.

A mobilização e desmobilização do canteiro de obras será de total responsabilidade da construtora, incluído transporte de entulhos para caçamba estacionária, respeitando as especificações da norma regulamentadora NR – 18.

1.4 Transporte de entulho caminhão basculante

Este serviço consiste na coleta e transporte dos resíduos por demanda, compreendendo o recolhimento dos resíduos caracterizados como entulho, terra e sobras de materiais de construção e dos resíduos volumosos provindos do canteiro de obras. Estes resíduos serão coletados por caminhão basculante com capacidade de 10m³.

2 GERENCIAMENTO DE OBRA

Na administração local estão incluídos gastos com pessoal técnico, administrativo e de apoio, compreendendo o engenheiro responsável técnico, o mestre de obras, encarregados, técnicos de produção, apontador, almoxarife, porteiro, equipe de escritório, e serventes de canteiro, mecânicos de manutenção, topografia e de medicina e segurança do trabalho etc., bem como os equipamentos de proteção coletiva de toda a obra, controle tecnológico de qualidade dos materiais e serviços. Também estão inclusos os encargos trabalhistas e sociais previstos em lei.

Critérios de medição: A administração local deverá ser medida em percentagem, conforme a execução financeira dos demais serviços da obra para aquele período. Assim, se a contratada executou 9% do valor da obra em determinado mês, por exemplo, ela deve receber 9% do item de administração local.

3 MOVIMENTO DE TERRA

3.1 Limpeza do terreno

O local da obra para a execução do prédio e das calçadas externas deverá ser limpo, com a remoção da vegetação e da camada superficial do terreno de, no mínimo, 20cm. Considerou-se no orçamento a área do prédio e seu entorno, totalizando 2.000 m². O material proveniente da limpeza deverá ser transportado para um local próximo, no interior do CAMPUS, indicado pela FISCALIZAÇÃO.

3.2 Aterro e compactação

Antes da execução do aterro, deve ser efetuada a limpeza da área e a remoção da camada vegetal de, no mínimo, 20 cm. O material utilizado para o aterro deve ser isento de materiais orgânicos.

Para efeito de execução do corpo do aterro, o material utilizado deve apresentar boa capacidade de suporte (ISC ≥ 2%) e expansão menor ou igual a 4%.

O lançamento do material para a construção do aterro deve ser feito em camadas sucessiva de, no máximo, 30 cm compactadas com rolo. Os taludes devem ser executados na proporção máxima de 1:3 e 1:4 (H:B), conforme o especificado na prancha de terraplanagem (ARQ 02/16).

O aterro para regularização das calçadas será feito com material com boa capacidade de suporte em camadas de, no máximo, 20 cm, compactadas com placa vibratória.

O material orgânico destinado ao aterro deve ser adquirido pela empresa contratada e não retirado do Campus, uma vez que o valor está previsto em orçamento, assim como seu transporte, espalhamento e compactação.

4 INFRAESTRUTURA

4.1 Blocos de coroamento

Os blocos de coroamento serão executados sobre as estacas prontas.

A execução dos blocos deve seguir os procedimentos previstos nas normas NBR 6122:2022 – Projeto e execução de fundações e NBR 6118:2023 – Projeto de estruturas de concreto.

O posicionamento dos blocos deve ser conferido a partir da planta de locação e marcado com piquetes posicionados onde estará o centro do elemento. O posicionamento deve seguir rigorosamente as indicações do projeto.

A escavação do solo para os blocos deve ser até uma profundidade igual a 15 cm abaixo do topo da estaca. Com largura 50 cm maior para cada lado do bloco. O fundo da escavação deve estar limpo e livre de lama e material solto.

Depois de limpo e nivelado o fundo da escavação, deve ser executada uma camada de concreto magro nivelada e com espessura de 5 cm, ficando a ponta da estaca saliente 10 cm no interior do bloco.

Sobre a camada de concreto magro devem ser executadas as formas laterais em madeira de boa qualidade, devidamente fixadas e travadas, para evitar movimentações, deformações e perda de concreto durante a concretagem.

Depois de montadas as formas, devem ser posicionadas as armaduras do bloco, respeitando as indicações do projeto de fundações e estrutural. Nessa atividade não se deve danificar as armaduras de transpasse da estaca. Para evitar o contato direto das armaduras com o concreto magro do fundo e com as formas laterais, deve-se utilizar espaçadores plástico. A espessura da camada de cobrimento do concreto é de 5 cm conforme o projeto. A confecção das armaduras deve respeitar os procedimentos previstos na norma NBR 6118:2023 – Projeto de estruturas de concreto. O aço usado nas armaduras deve ser do tipo vergalhão nervurado padrão CA50 e CA60.

Atenção especial deve ser dada ao posicionamento das armaduras de arranque dos pilares, com suas dimensões e posição seguindo rigorosamente o projeto estrutural.

Depois de posicionada e conferida a armadura, o bloco deve ser concretado, com concreto de resistência característica a compressão aos 28 dias de 25 MPa, lançado diretamente da calha do caminhão betoneira. O concreto deve ser de alta plasticidade, com agregado de diâmetro de 9,5 mm a 25 mm, consumo mínimo de cimento de 280 kg/m3, abatimento de 120 +/- 20 mm e fator água/cimento máximo de 0,6.

Cada um dos caminhões betoneira deve ser amostrado com o teste de abatimento de tronco de cone e moldagem de corpos de prova seguindo os procedimentos da norma NBR 12655:2022 - Concreto de cimento Portland — Preparo, controle, recebimento e aceitação — Procedimento. Devem ser moldados no mínimo 4 corpos de prova, dois para serem testados à compressão aos 7 dias e 2 para serem testados aos 28 dias. Os corpos de prova devem ser moldados, curados e testados por profissionais não vinculados à concreteira.

4.2 Estacas

As estacas serão do tipo escavada com trado mecânico, sem fluido estabilizante, de seção circular, com diâmetro de 30 cm e comprimento de 10 m, definido a partir dos perfis de sondagem SPT.

A execução das estacas deve seguir os procedimentos previstos na norma NBR 6122:2022 – Projeto e execução de fundações.

O posicionamento da estaca deve ser conferido a partir da planta de locação e marcado com piquetes posicionados onde estará o centro do elemento.

O posicionamento deve ser seguido rigorosamente conforme as indicações do projeto.

Conferida a locação, equipamento de perfuração poderá ser posicionado e iniciar a escavação. Durante esse processo, o solo removido do furo deve ser acumulado em um local que permita a fácil remoção e que não torne a cair para dentro do furo sendo escavado ou dos demais já perfurados. A profundidade do furo deve ser conferida em relação ao projeto.

O fundo da escavação deve estar limpo e livre de lama e material solto para não comprometer a resistência de ponta da estaca.

Deve ser monitorado o aparecimento de água no interior do furo. Caso apareça água, a fiscalização deve ser informada e adaptações no projeto serão necessárias.

Aberto os furos, não havendo presença de água, deve ser imediatamente inseridas as armaduras conforme o projeto estrutural das estacas. A armação das estacas será parcial, não sendo ao longo de todo o comprimento da estaca. A confecção das armaduras deve respeitar os procedimentos previstos na norma NBR 6118:2023 – Projeto de estruturas de concreto. O aço usado nas armaduras deve ser do tipo vergalhão nervurado padrão CA50 e CA60. Para a manutenção da posição das armaduras no interior da estaca e garantir a espessura da camada de cobrimento das armaduras de 5 cm deve-se usar espaçadores plásticos.

Depois de posicionada a armadura, a estaca deve ser concretada, com concreto de resistência característica a compressão aos 28 dias de 25 MPa, lançado diretamente da calha do caminhão betoneira. O concreto deve ser de alta plasticidade, com agregado de diâmetro de 9,5 mm a 25 mm, consumo mínimo de cimento de 280 kg/m3, abatimento de 120 +/- 20 mm e fator água/cimento máximo de 0,6.

Cada um dos caminhões betoneira deve ser amostrado com o teste de abatimento de tronco de cone e moldagem de corpos de prova seguindo os procedimentos da norma NBR 12655:2022 - Concreto de cimento Portland — Preparo, controle, recebimento e aceitação — Procedimento. Devem ser moldados no mínimo 4 corpos de prova, dois para serem testados à compressão aos 7 dias e 2 para serem testados aos 28 dias. Os corpos de prova devem ser moldados, curados e testados por profissionais não vinculados à concreteira.

A concretagem da estaca deve acontecer obrigatoriamente no mesmo dia que foi realizada a abertura do furo.

Após curado o concreto da estaca, deve ser demolida a região superior da estaca para livrá-la do concreto de má qualidade que fica misturado com solo. Esse procedimento, conhecido como arrasamento, deve resultar no topo da estaca acabado na cota indicada no projeto. As armaduras de transpasse não podem ser danificadas durante o processo de arrasamento.

Depois de concretadas as estacas, deve ser conferida a sua locação em relação ao projeto de fundações.

4.3 Vigas de fundação

As vigas de fundação (baldrame) serão executadas de acordo com os dispositivos constantes da NBR 6118/2014, no que tange aos materiais, execução, controle e aceitação da estrutura. O concreto empregado nas vigas de fundação deverá ser usinado e ter resistência mínima fck=25MPa, sendo preparado, lançado e adensado mecanicamente. A relação água/aglomerante do concreto e o cobrimento das armaduras deverão estar de acordo com as recomendações da NBR 6118/2014.

No fundo das vigas de fundação, deverá ser executada um lastro de brita e uma camada de concreto magro, ultrapassando em 5 cm a projeção das estruturas, para evitar a drenagem do concreto durante o lançamento e adensamento.

Para um perfeito casamento de todos os projetos, quando necessário, deverão ser deixadas esperas e/ou furos na estrutura (vigas, pilares, lajes etc.), de tal forma que possibilite a passagem das tubulações das instalações elétricas, cabeamento estruturado, ar-condicionado, hidrossanitárias e de combate a incêndio, conforme cada situação específica, mas sempre mediante análise prévia da FISCALIZAÇÃO e, se necessário, do responsável pelo projeto estrutural.

A estrutura deverá ser curada por no mínimo 7 (sete) dias.

5 SUPERESTRUTURA

Todo concreto empregado na estrutura deverá ser usinado, **não sendo permitido** concreto moldado no local, salvo autorização por escrito da Fiscalização.

5.1 Concreto armado

A estrutura de concreto armado deverá seguir rigorosamente os projetos estruturais das vigas, pilares e lajes de concreto. As especificações aqui

constantes abrangem a execução da estrutura de concreto armado da obra, a cura e a desforma devem ser realizadas tomando-se por base as normas da ABNT.

Nenhum conjunto de elementos estruturais poderá ser concretado sem a prévia e minuciosa verificação por parte da CONSTRUTORA e da FISCALIZAÇÃO, das dimensões, ligações, escoramentos e armaduras, bem como a correta colocação e localização das canalizações elétricas, hidráulica e outras que eventualmente sejam embutidas no concreto, seja da estrutura ou do piso.

Sempre que a FISCALIZAÇÃO tiver dúvida a respeito da estabilidade dos elementos da estrutura, poderão solicitar provas de carga para se avaliar a qualidade e resistência dos materiais, custos estes que ficarão a cargo da CONTRATADA. Elementos estruturais em desconformidade com o projeto, ou julgados imperfeitos pela FISCALIZAÇÃO, deverão ser demolidos e reconstruídos, a critério da fiscalização, e por conta da CONTRATADA.

5.2 Formas

Antes da concretagem deverá ser feita uma minuciosa verificação das dimensões, escoramento, esquadro e nivelamento das formas, para garantir que darão sustentação suficiente. Observar também se os eletrodutos e tubulações hidráulicas e outras instalações embutidas no concreto estão nos locais corretos conforme os projetos.

As formas serão em chapa de madeira compensada resinada, de espessura mínima de 12 mm, com no máximo 4 utilizações, sendo que deverão ter resistência suficiente para evitar deformações, e devem ser estanques de modo a não permitir fuga da nata de cimento.

As formas deverão ser providas de escoramentos e travamento convenientemente dimensionados e dispostos de modo a evitar deformações.

Antes do lançamento do concreto, as medidas e posições das formas deverão ser conferidas e alinhadas, além disso, as formas deverão ser molhadas para evitar fuga da pasta do concreto para as formas.

5.3 Armadura

A colocação das ferragens nas formas obrigatoriamente obedecerá ao projeto estrutural, bem como as bitolas, espaçamentos e comprimentos das mesmas. Deve-se ter especial cuidado em relação ao cobrimento das peças de concreto, o qual não deve ser inferior a 2,5 cm para

vigas e pilares, e não inferior a 2,0 cm em lajes, de acordo com o projeto estrutural e a NBR 6118/2014.

A armadura deverá ser mantida afastada das formas por meio de espaçadores de PVC, tanto nos pilares, vigas, como nas lajes de concreto armado. Não será admitido o uso de tacos de madeira como espaçadores.

As armaduras a serem aplicadas no concreto deverão ser limpas, e deverão estar isentas de ferrugem, óleos ou graxas.

Antes e durante o lançamento do concreto as plataformas de serviços deverão estar dispostas de modo a não acarretarem deslocamento das armaduras.

5.4 Concreto

Todo o concreto a ser empregado na obra deverá ser do tipo **usinado**, e deverá ter resistência mínima de 30 MPa. O controle de qualidade do concreto obedecerá ao exposto nas normas NBR 6118/2014, NBR 5738/2015, NBR 12655/2015 e demais normas pertinentes. A empresa fornecedora do concreto usinado deverá fornecer o atestado de ensaios do concreto, emitido por laboratório certificado, para cada etapa de concretagens: fundações, vigas baldrames, pilares e lajes.

Toda a estrutura de concreto armado, isto é, formas, escoramentos, armaduras, concreto, transporte, lançamento, cura e controle de qualidade deverão obedecer às normas técnicas e orientação do engenheiro responsável pela execução.

O lançamento do concreto obedecerá ao plano prévio específico e aprovado pela FISCALIZAÇÃO, não se tolerando juntas de concretagem não previstas no referido plano.

A CONTRATADA deverá comunicar previamente à FISCALIZAÇÃO, e em tempo hábil, o início de toda e qualquer atividade de concretagem, a qual somente poderá ser iniciada após a liberação por parte da FISCALIZAÇÃO.

O início de cada operação de lançamento está condicionado à realização dos ensaios de abatimento (slump teste), pela empresa fornecedora, na presença da FISCALIZAÇÃO, em cada caminhão-betoneira. Para todo o concreto estrutural o slump admitido estará compreendido entre 8 e 12 cm (exceto indicação contrária do projeto).

Durante e imediatamente após o lançamento, o concreto deverá ser vibrado com equipamento adequado, tomando-se o cuidado para que o concreto preencha todos os vazios das fôrmas. O adensamento do concreto deverá ser feito por meio de equipamentos mecânicos (vibradores de imersão).

Durante a montagem e concretagem da laje, a distância entre escoras deve estar de acordo com o projeto de montagem. A empresa CONTRATADA deve se responsabilizar pelo mesmo. O escoramento deve permanecer até o final da cura, período em que o concreto deve ser umedecido. O desescoramento deve ser realizado de maneira que a integridade das peças de concreto seja mantida.

Será cuidadosamente executada a cura de todas as superfícies expostas, com o objetivo de impedir a perda de água destinada à hidratação do cimento. Tão logo seja verificado o início de pega do concreto, deve ser procedida a molhagem dos elementos estruturais. Especial atenção deve ser conferida a elementos estruturais concretados em dias quentes (verão), sendo que, neste caso, as lajes devem ser curadas com sacos de estopa e serragem para evitar a retração do concreto.

Conforme projeto estrutural, as lajes serão do tipo maciça de concreto armado. As formas serão mantidas no local até que o concreto tenha adquirido resistência para suportar com segurança seu peso próprio e demais cargas atuantes. Em relação aos prazos mínimos para a retirada de formas, deverão ser:

- 3 (três) dias para as faces laterais de vigas;
- 14 (quatorze) dias para faces inferiores, deixando-se pontaletes bem encunhados e convenientemente espaçados;
- 21 (vinte e um) dias para fundos.

Desformas em prazos inferiores aos da norma deverão ser previamente informados e aprovados pela FISCALIZAÇÃO.

5.5 Controle tecnológico de concreto

No recebimento de cada remessa de concreto estrutural, antes do início do lançamento, deverá ser realizado ensaio de abatimento de tronco de cone – *Slump Test*, conforme NBR NM 67, para verificação da consistência do concreto.

De toda remessa (cada caminhão) de concreto usinado utilizado nas estruturas da obra deverão ser moldados 04 corpos-de-prova de concreto (02 por idade de rompimento), conforme NBR-5738, para rompimento em 07 e 28 dias. Cada remessa deverá considerada um lote.

A CONTRATADA deverá elaborar procedimentos específicos, conforme as respectivas normas, para realização dos ensaios de concreto acima descrito e encaminhar a fiscalização para análise e aprovação. Juntamente com os procedimentos, a CONTRATADA, deverá elaborar um formulário de registro das informações obtidas de cada lote (Informações mínimas: Nº NF do concreto, nº de lacre, local de utilização do concreto, hora de chegada do caminhão, início e término lançamento, abatimento, resultado rompimento de cada CP do lote, nº laudo do rompimento emitido pelo laboratório, demais informações normativas e necessárias). O registro só terá validade se acompanhado de laudo de rompimento dos CP's do lote correspondente.

5.6 Concretagem da estrutura

É considerado trabalho em altura toda e qualquer atividade executada em desnível acima de 2,00 metros do piso, onde exista risco de queda, cujas consequências podem ser graves ou até mesmo fatais. Nesse sentido, qualquer concretagem que necessite trabalho acima de 2,0 m deverá seguir as orientações da Norma Reguladora 35, além de acompanhamento do técnico em segurança do trabalho da CONTRATADA.

6 IMPERMEABILIZAÇÃO

6.1 Vigas de fundação e alvenarias do térreo

As vigas de fundação serão impermeabilizadas em sua face superior e respaldos laterais com manta asfáltica, Vedacit Pro ou equivalente técnico, seguindo todas as recomendações do fabricante. A impermeabilização deverá ser feita após a cura do concreto (mínimo 21 dias).

Foi prevista uma impermeabilização com argamassa polimérica nas regiões de área molhada. Sendo que, tal impermeabilização deverá ser feita no piso e nas paredes internas destas regiões. As faces das alvenarias de vedação devem ser impermeabilizadas a uma faixa de 100 cm (acima da viga de baldrame) serão impermeabilizadas com argamassa polimérica Sikatop 110 ou similar. A dosagem deverá seguir as recomendações do fabricante.

6.2 Pisos internos

Todos os pisos internos das áreas molhadas da edificação deverão ser impermeabilizados com argamassa polimérica.

7 SISTEMA DE VEDAÇÃO

7.1 Alvenaria de Blocos Cerâmicos Vazados (espessura 20 cm)

As alvenarias das paredes serão em blocos cerâmicos furados, dimensões 14x19x24cm, com resistência de 1,5 MPa e obedecerão às medidas e alinhamentos determinados no projeto arquitetônico.

As espessuras indicadas no projeto referem-se às paredes de alvenaria com 20 cm de espessura no total, por isso os blocos cerâmicos deverão ser dispostos deitados. Considerou-se uma espessura de revestimento de 3 cm para o lado externo das paredes e 3cm para o interno. Admite-se, no máximo, uma variação de 2 cm com relação à espessura projetada. Se as dimensões dos tijolos a empregar obrigarem a pequena alteração dessas espessuras, serão feitas as necessárias modificações nas plantas, depois de consultada a FISCALIZAÇÃO.

O assentamento dos blocos previamente umedecidos será com argamassa de cimento e areia média, traço 1:4 mais aditivo plastificante (Alvenarite ou equivalente). Admite-se também o uso de argamassa industrializada. As fiadas serão perfeitamente niveladas, alinhadas e aprumadas. As juntas terão a espessura média de 10 mm, com máximo de 15 mm, e serão rebaixadas à ponta de colher, para o emboço aderir fortemente.

Caberá a fiscalização a decisão de aceitar ou reprovar os blocos cerâmicos. Caso julgue necessário, poderá exigir testes que comprovem a sua qualidade, que ocorrerão por conta da empreiteira.

É vedada a colocação de tijolos com furos no sentido da espessura da parede.

Todas as saliências superiores a 40 mm serão constituídas com a própria alvenaria.

As alvenarias deverão ser devidamente amarradas a estrutura através de ferros-cabelo ϕ5,0 mm colocados a cada 2 fiadas e devidamente fixados à estrutura, ficando no mínimo 50 cm embutidos na alvenaria. Antes da execução das alvenarias (no mínimo 3 dias antes) a estrutura deverá ser chapiscada com argamassa de cimento e areia grossa, traço 1:3 em volume, com aditivo adesivo, inclusive as faces inferiores - fundo de vigas e lajes. O chapisco comum - camada irregular e descontínua - será executado com argamassa de cimento e areia 1: 3, considerando-se o cimento Portland comum, a areia grossa e aditivo adesivo tipo Bianco ou similar técnico. As superfícies destinadas a receber o chapisco comum


serão limpas a vassoura e abundantemente molhadas antes da aplicação deste revestimento. Recomenda-se, para tanto, molhar com esguicho de mangueira.

As paredes de vedação, sem função estrutural, serão calçadas nas vigas e lajes de teto com tijolos dispostos obliquamente (cunhadas) ou também poderá ser executado fechamento com argamassa expansiva, com utilização de aditivo expansor da Vedacit, ou similar técnico. Este respaldo só poderá ser executado depois de decorridos 7 dias na conclusão de cada pano de parede e após a alvenaria do pavimento imediatamente superior ter sido executada.

É expressamente proibida a execução da alvenaria antes da concretagem das vigas e lajes do projeto, uma vez que as paredes são apenas de fechamento e não estruturais, logo, não foram calculadas para suportar o peso da estrutura de concreto armado e/ou servirem como formas.

As paredes de alvenaria deverão receber, o chapisco comum - camada irregular e descontínua - será executado com argamassa de cimento e areia, considerando-se o cimento Portland comum, a areia grossa e aditivo adesivo tipo Bianco ou similar técnico. As superfícies destinadas a receber o chapisco comum serão limpas a vassoura e abundantemente molhadas antes da aplicação deste revestimento. Recomenda-se, para tanto, molhar com esguicho de mangueira.


Após o assentamento e chapisco dos blocos, estes deverão ser rebocados nas paredes que receberão pintura e nas paredes que forem receber revestimento cerâmico executar EMBOÇO, perfeitamente aprumadas, sendo conferido pela fiscalização com prumo e régua.

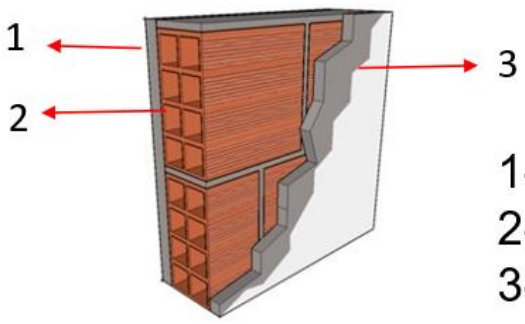

1- Argamassa – Reboco / emboço.
2- Alvenaria 14x19x24cm.
3- Argamassa – Reboco / emboço.

Ilustração do sistema de vedação em alvenaria.

7.2 Bloco de concreto preenchido

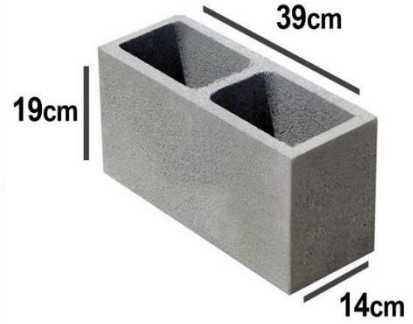

As paredes da central de gás serão em blocos de concreto preenchido furados, dimensões 14x19x29cm, com resistência de 4,5 MPa e obedecerão às medidas e alinhamentos determinados no projeto arquitetônico.

As espessuras indicadas no projeto referem-se às paredes de bloco de concreto com 20 cm de espessura no total, por isso os blocos deverão ser dispostos deitados. Considerou-se uma espessura de revestimento de 3 cm para o lado externo das paredes e 3cm para o interno. Admite-se, no máximo, uma variação de 2 cm com relação à espessura projetada. Se as dimensões dos blocos a empregar obrigarem a pequena alteração dessas espessuras, serão feitas as necessárias modificações nas plantas, depois de consultada a FISCALIZAÇÃO.

O assentamento dos blocos será com argamassa de cimento e areia média, traço 1:4 mais aditivo plastificante (Alvenarite ou equivalente). Admite-se também o uso de argamassa industrializada. As fiadas serão perfeitamente niveladas, alinhadas e aprumadas. As juntas terão a espessura média de 10 mm, com máximo de 15 mm, e serão rebaixadas à ponta de colher, para o emboço aderir fortemente.

Caberá a fiscalização a decisão de aceitar ou reprovar os blocos. Caso julgue necessário, poderá exigir testes que comprovem a sua qualidade, que ocorrerão por conta da empreiteira.

7.3 Sistema Drywall

Nos locais especificados em projeto, as paredes serão constituídas de drywall com isolamento acústico com lã de rocha e drywall com resistência à umidade (nas áreas molhadas).

As espessuras indicadas no projeto referem-se às paredes de drywall com 10 cm de espessura no total ACABADA. Para a instalação do sistema se atentar primeiramente na determinação do local de posicionamento da parede através da demarcação no piso e na laje com o auxílio de um cordão de marcação. Com a marcação definida, utilizar furadeira para serem instaladas buchas e parafusos específicos para a instalação do sistema de drywall. O espaço entre as fixações nas guias deve ser de 60cm, sendo parafusadas no piso e no teto.

Os montantes de estruturação das paredes devem ser dispostos no máximo a cada 600 mm e em conformidade com a especificação do projeto. Iniciar o plaqueamento encostando a placa no teto, deixando uma folga de 10 mm na parte inferior. Realizar o plaqueamento de maneira que as juntas das placas de um lado sejam alternadas em relação a face oposta. O encontro das placas deve ser feito sobre o montante. Parafusar as placas nos montantes e nas guias, com espaçamento máximo de 300 mm e dispostos no máximo a 10 mm da borda da placa.

Para a instalação dos sistemas elétricos, hidrossanitários, cabeamentos e demais sistemas necessários, estes poderão ser passados no interior dos perfis do drywall. Mas cabe atentar que, deverá se realizar os furos dos montantes de forma alinhada, evitando assim o desgaste dos fios e falta de encaixe das instalações hidráulicas.

Após a instalação das placas e passagem de dutos e fios, preencher o espaço entre montantes com rolos de lã, fixando-as com fita própria. Para a emenda entre as placas, realizar o tratamento de juntas com o auxílio de uma espátula de 10 cm. Aplicar a Placomix ou similar técnico sobre as juntas e posicionar a fita de papel, comprimir a fita, a fim de, realizar a aderência sem que haja excesso de massa. Após o tempo de secagem, aplicar mais duas camadas para a regularização das juntas e cobertura dos parafusos com massa Placomix ou similar técnico.

Cabe ressaltar que, nas áreas molhadas o sistema de drywall será composto por placas resistentes à umidade. Ou seja, esse tipo de placa possui um tratamento especial de aditivos durante a fabricação que faz com que elas tenham absorção total inferior a 5%. Na fase de execução deste sistema, se atentar a tipologia da placa que deverá ser empregada para o ambiente em que há umidade.

Para que não ocorram problemas durante a instalação e após, certificar-se de usar materiais específicos para drywall, e de ótima qualidade. Para mais informações seguir as especificações técnicas contidas no manual de instalação do fornecedor.

7.4 Vergas e Contravergas

Nos locais de instalação de esquadrias onde haver paredes de alvenaria. Na última fiada dos peitoris (contravergas das janelas) e nas vergas das portas internas de madeira (PIs de altura 2,10 m e PE 04) deverão ser colocadas vigas de concreto armado pré-fabricadas de 10 cm de espessura, com 2 ferros

ϕ6,3mm em toda a sua extensão, transpassando o vão das portas em 100 cm cada lado e os vãos das janelas em 100 cm cada lado.

Caso haver alinhamento das esquadrias com a viga de concreto armado, elimina a necessidade do uso de vergas.

7.5 Instalação de esquadrias no sistema de drywall

Nos locais de instalação de esquadrias onde haver paredes de drywall. Realizar a marcação da região que serão instaladas janelas e portas. A fim de, delimitar a localidade da abertura.

Após realizada a marcação, instalar os montantes distanciados de acordo com o vão das aberturas. Posteriormente, puncionar as guias horizontais nos montantes e realizar reforço de fixação por meio de parafusos. Tais guias, deverão ter a mesma medida do vão da esquadria acrescentando 15 cm em cada lado (Abas de reforço). Delimitada a região de abertura com os montantes e guias, deverá instalar montante auxiliar situado na parte inferior e superior do vão, a fim de trazer maior apoio e contraventamento para o sistema. Para maior informação a respeito da técnica de instalação e demais informações consultar o manual fornecido pelo fabricante ou normativas vigentes a respeito deste sistema.

8 COBERTURAS

A empresa deverá apresentar na equipe de execução do telhado no mínimo 1 profissional com a função de carpinteiro na carteira de trabalho, e com experiência na execução de telhados de, no mínimo, 10 anos. Reconhece-se um bom trabalho de um carpinteiro quando os alinhamentos das peças são perfeitos, formando cada painel do telhado um plano uniforme. Não será aceito um telhado defeituoso e de péssimo aspecto, com telhas mal presas ou amassadas, nem estrutura mal fixada.

8.1 Estrutura metálica

A estrutura da cobertura será metálica, os materiais a serem utilizados devem seguir as especificações indicada a seguir, como também, os detalhes e demais informações descritas em projeto específico.

8.1.1 A fabricação e montagem da estrutura metálica obedecerá rigorosamente ao projeto estrutural, convenientemente elaborado em obediência às normas brasileiras e internacionais vigentes, composto por desenhos estruturais, de

fabricação e de montagem, bem especificados, que expressem claramente o modelo adotado.

8.1.2 A responsabilidade técnica pela fabricação e montagem da estrutura metálica ficará integralmente por conta da CONTRATADA, indicando um profissional legalmente habilitado, especializado, com comprovação de ter fabricado e montado estrutura metálica com características semelhantes e de mesmo porte da solicitada. O responsável em questão ficará à disposição da Fiscalização da contratante enquanto durar a obra, para esclarecer dúvidas sobre a perfeita fabricação e montagem da estrutura metálica.

8.1.3 As modificações que se fizerem necessárias no projeto estrutural, durante os estágios de fabricação e montagem da estrutura, serão feitas somente com a permissão do responsável pelo projeto, devendo os documentos técnicos pertinentes expressarem exatamente as modificações e sejam antes da execução liberados pela Fiscalização.

8.2 Fabricação da estrutura metálica

8.2.1 Antes do seu uso na fabricação, os materiais laminados devem estar desempenados dentro das tolerâncias de fornecimento. Caso essas tolerâncias não estejam sendo atendidas, é permitido executar trabalho corretivo pelo uso de aquecimento controlado e/ou desempeno mecânico, sujeito às limitações da NBR-8800. Aquecimento e meios mecânicos são também permitidos para obter-se pré-deformações desejadas.

Nota: A temperatura das áreas aquecidas, medida por métodos aprovados, não deve ser superior a 650ºC para os aços de uso permitido pela NBR-8800.

8.2.2 Cortes por meios térmicos

O corte executado por meios térmicos será feito, de preferência, com equipamentos automáticos. Bordas cortadas por esses meios, e que ficarão sujeitas a solicitações substanciais, ou destinadas a receber metal desolda, devem estar praticamente isentas de entalhes ou depressões. Eventuais entalhes ou depressões de profundidade inferior a 4,5mm serão tolerados; os demais serão removidos por esmerilhamento. Todos os cantos reentrantes devem estar isentos de entalhes e ter o maior raio de arredondamento possível, com um mínimo de 13mm.

8.2.3 Aplainamento de bordas

É necessário aplainar ou dar acabamento às bordas de chapas ou perfis cortados com serra, tesoura ou maçarico, mesmo que não haja indicação em contrário em desenho ou em especificações de preparação de bordas. O uso de bordas cortadas com tesoura deve ser evitado em locais sujeitos à formação de rótulas plásticas; se usadas, essas bordas devem ter acabamento liso, obtido por esmeril, goiva ou plaina.

As rebarbas devem ser removidas para permitir o ajustamento das partes que serão parafusadas ou soldadas ou quando representarem risco durante a construção ou após seu término.

8.2.4 Construção parafusada

I - Quando a espessura do material for inferior ou no máximo igual ao diâmetro nominal do parafuso acrescido de 3mm, os furos podem ser puncionados. Para maiores espessuras, os furos devem ser broqueados com seu diâmetro final, podendo também ser sub-puncionados ou sub- broqueados com diâmetro menor e posteriormente usinados até o diâmetro final. A matriz para todos os furos sub-puncionados ou a broca para todos os furos sub-broqueados deve ter o mínimo de 3,5mm a menos que o diâmetro final do furo. Nos locais sujeitos à formação de rótulas plásticas, os furos nas áreas racionadas devem ser sub-puncionados e usinados até o diâmetro final, ou broqueados com o diâmetro final. Quando aplicável, esse requisito deve constar dos desenhos da estrutura. Não é permitido o uso de maçarico para abertura de furos.

II - Durante a parafusagem, devem ser colocados pinos ou parafusos provisórios para manter a posição relativa das peças estruturais antes de sua fixação definitiva. Espinas só podem ser utilizados para assegurar o posicionamento das peças componentes dos conjuntos durante a montagem, não sendo permitido seu uso, através de deformação, forçar a coincidência de furos, alargá-los ou distorcer o material. Coincidência insuficiente de furos deve ser motivo de rejeição da peça ou peças. A montagem e inspeção de ligações com parafusos de alta resistência, devem ser feitas de acordo com o item 7.7 de NBR-8800.

8.2.5 Construção soldada

A técnica a ser empregada na soldagem, a execução, aparência e a qualidade das soldas, bem como os métodos usados na correção de defeitos, devem estar de acordo com as AWS D1.1-82, AWS A2.1, AWS A2.4 e NBR 5874.

8.2.6 Acabamento de superfícies que transmitem esforços de compressão por contato.

As ligações que transmitem esforços de compressão por contato devem ter suas superfícies de contato preparadas para se obter perfeito assentamento, usando-se usinagem. Corte com serra ou outros meios adequados.

8.2.7 Tolerâncias dimensionais

Serão toleradas algumas variações nas dimensões globais das estruturas de aço acabadas, dentro de limites considerados aceitáveis quando não ultrapassarem os efeitos cumulativos.

I - É permitido uma variação de 0,8mm no comprimento total de barras com ambas as extremidades usinadas, isto é, superfícies depois que possuem rugosidade média igual ou inferior a 12,5 micras para ligação por contato.

II - As barras sem extremidades usinadas para contato, e que deverão ser ligadas a outras partes de aço da estrutura, podem ter variação em relação ao comprimento detalhado não superior a 1,5mm, para barras de até 9000mm (inclusive) e não superior a 3mm, para barras com comprimento acima de 9000mm.

III - As variações de linearidade permitidas pela ASTM A6 para perfis W (wide flange) em barras comprimidas não podem ultrapassar 1/1000 do comprimento do eixo longitudinal entre pontos que serão literalmente contraventados. Em caso de peças prontas com retorcimentos, curvaturas, juntas abertas, partes amassadas ou dobradas acidentalmente serão rejeitadas.

IV As vigas e treliças detalhadas sem especificação de contra-flecha deverão ser fabricadas de tal forma que, após a montagem, qualquer flecha devida à laminação ou à fabricação fique voltada para cima.

V Qualquer desvio permissível em alturas de seções de vigas poderá resultar em mudanças bruscas de altura nos locais de emendas. Qualquer uma dessas diferenças de altura em emendas com talas, dentro das tolerâncias prescritas, deve ser compensada por chapas de enchimento com o conhecimento do responsável pelo projeto. As ajustagens das variações permissíveis de altura com soldas de topo desde que seja atendida a seção transversal mínima necessária e que a declividade da superfície dela satisfaça aos requisitos da AWS .D1.1.

8.3 Pintura da estrutura metálica

8.3.1 Requisitos gerais

I – A pintura será em esmalte sintético cinza platina com 2 demãos, também deverá ser feita preparação da superfície das peças a serem pintadas, com fundo anticorrosivo em zarcão e identificação comercial das peças.
II- A pintura de fábrica é a primeira camada do sistema de proteção. Essa camada protege o aço somente por um período muito curto de exposição em condições atmosféricas normais e é considerada como uma camada temporária e provisória. O fabricante se responsabilizará pela deterioração da primeira camada, resultante de exposição prolongada a condições atmosféricas normais, ou de exposições corrosivas mais severas do que as condições atmosféricas normais.
III - As condições mínimas exigidas dos fabricantes para essa camada protetora será a limpeza manual do aço, retirando-se a ferrugem solta, outros materiais estranhos ou sujeiras, carepa solta de laminação antes da pintura, utilizando-se escova de aço ou outros métodos escolhidos para atender os requisitos da SSPC- SP2.
IV- A preparação da superfície feita pelo fabricante será considerada aceita, a não ser que este a desaprove expressamente antes da aplicação da pintura.
V- A não ser que seja especificamente excluído, a pintura deverá ser aplicada por pincel, “spray”, rolo, escorrimento ou imersão. Quando a espessura da película não for especificada, a espessura mínima seca será de 25 micras como camada de fábrica.
VI - Os aços anticorrosivos e aqueles que não necessitarem de pintura de fábrica, devem ser limpos com solvente para remover óleo, graxa ou sujeiras e por escovas de fibras ou outros meios adequados à remoção de materiais estranhos.
VII- Será de responsabilidade da contratada os retoques devidos aos estragos verificados nos transportes e montagem, ou seja, as partes abrasadas e danificações por solda na obra.

8.3.2 Superfícies inacessíveis

Exceto para superfícies que transmitem esforços ao concreto, as superfícies que vão se tornar inacessíveis após a fabricação devem ser limpas e pintadas de acordo com as especificações de pintura do projeto, antes de se tornarem inacessíveis.

8.3.3 Superfícies de contato

Não há limitações quanto à pintura de superfícies no caso de ligações com parafusos trabalhando por contato. Outras superfícies de contato, incluindo os

casos de ligações parafusadas por atrito e as superfícies que transmitem esforços de compressão por contato, exceto em casos especiais, devem ser limpas, conforme NBR-8800 anexo P, sem serem pintadas. Se o contato for ocorrer só na montagem, tais superfícies devem ser limpas conforme especificações do projeto e, se elas forem usinadas, devem receber uma camada inibidora de corrosão de um tipo que possa ser facilmente removido antes da montagem, ou de um tipo que não necessita ser removido, observando-se, entretanto, o item a seguir.

8.3.4 Superfícies adjacentes a soldas de campo

A menos que haja outra especificação, as superfícies a serem soldadas de materiais numa faixa de 50 mm de cada lado de solda, devem estar isentas de materiais que impeçam a soldagem adequada ou que produzam gases tóxicos durante a operação de soldagem. Após a soldagem, tais superfícies deverão receber a mesma limpeza e proteção previstas para toda a estrutura

8.4 Montagem da estrutura metálica

8.4.1 Método de montagem

A montagem será em sequência normal ou, em caso de sua impossibilidade, será especificada adequadamente. Caso não seja prevista a sequência de montagem será utilizada aquela mais eficiente e economicamente disponível, condizente com o contato.

8.4.2 Eixos e referências de nível

I - A empresa contratada, através de seus empreiteiros ou construtores, será responsável pela locação precisa dos eixos do edifício e referências de nível no local da obra e pelo fornecimento ao montador de desenhos contendo todas essas informações.

II - O montador deverá proceder a execução da montagem com o maior cuidado possível, observando-se alinhamento, nivelamento e prumação rigorosos e dentro das tolerâncias de normas. Todas as peças da estrutura devem ser recebidas na obra e armazenadas e manuseadas de tal forma que não sejam submetidas a tensões excessivas, nem sofram danos. Sempre que necessário, as peças deverão ser contraventadas temporariamente para absorver todas as cargas a que a estrutura possa estar sujeita durante a construção, incluindo ações acidentais como a do vento por exemplo, equipamentos e sua operação. Toda vez que houver acúmulo de material, carga de equipamento ou outras cargas sobre a

estrutura, durante a montagem, devem ser tomadas medidas para que sejam absorvidas as solicitações correspondentes.

III - À medida que a montagem prossegue, a estrutura deverá ser fixada com segurança com solda ou parafuso, de forma que possa absorver toda a carga permanente, vento e cargas de montagem.

IV As ligações permanentes só devem ser completadas depois que a parte da estrutura, que vai se tornar rígida após a execução de tais ligações, naturalmente tomando-se cuidado para que, a todo momento, seja garantida a segurança.

8.4.3 Instalações de chumbadores e acessórios embutidos

I - No caso de chumbadores e parafusos de ancoragem, devem ser instalados pelos construtores ou empreiteiros de acordo com desenhos aprovados. Suas locações não podem variar em relação às dimensões indicadas nos desenhos de montagem, dos seguintes limites:

a) 3mm de centro a centro de dois chumbadores quaisquer dentro de um grupo de chumbadores, ou seja, o conjunto de chumbadores que recebe uma peça única da estrutura;
b) 6mm, de centro a centro de grupos adjacentes de chumbadores;
c) Um valor máximo acumulado entre grupos igual a 6mm, para cada 30 metros de comprimento medido ao longo da linha estabelecida para os pilares através de vários grupos de chumbadores, porém não podendo ultrapassar um total de 25mm, onde a linha representativa dos centros dos grupos de chumbadores, como locados na obra, ao longo de uma linha de pilares;
d) 6mm entre o centro de qualquer grupo de chumbadores e a linha estabelecida para os pilares, que passa por esse grupo;
e) para pilares individuais, locados no projeto fora das linhas estabelecidas para pilares, aplicam-se as tolerâncias das alíneas b), c) e d), desde que as dimensões consideradas sejam medidas nas direções paralela e perpendicular à linha mais próxima estabelecida para pilares.

II - A menos que haja indicação em contrário, os chumbadores deverão ser instalados perpendicularmente à superfície teórica de apoio.

III - Outros acessórios embutidos, ou materiais de ligação entre o aço estrutural e partes executadas por outras empreiteiras, deverão ser locados e instalados pelos construtores ou empreiteiros de acordo com desenhos aprovados de locação e montagem. A precisão desses deve atender aos limites, fixados para posicionamentos e alinhamentos de pilares e barras.

8.5 Dispositivos de apoio da estrutura metálica

I - Todas as chapas de nivelamento e placas de apoio avulsas devem ser alinhadas e niveladas por manuseio sem ajuda de guindastes.

II - Todos os outros dispositivos de apoio que devem suportar a estrutura de aço deverão ser colocados e encunhados, calçados ou ajustados com parafusos de nivelamento pelo montador, de acordo com alinhamentos e níveis estabelecidos.

III - O fabricante deverá fornecer cunhas, calços ou parafusos de nivelamento que forem necessários, marcar de modo claro os dispositivos de apoio, linhas de trabalho que facilitem o adequado alinhamento. Imediatamente após serão executadas as argamassas de enchimento que se fizerem necessárias.

8.6 Materiais de ligações no campo da estrutura metálica

I - O fabricante deverá elaborar detalhes de ligações de campo, considerando-se as opções mais econômicos e as condições previstas em projeto.

II– O contratado deverá fornecer o seguinte material para ligações de campo:

a) parafusos dos tamanhos exigidos e em quantidade suficiente para as ligações entre peças de aço necessárias ao andamento da obra, que devam ficar permanentemente parafusados. Os parafusos serão os de projeto. Deverá ser fornecida uma quantidade extra de 2% de cada tamanho de parafuso. O montador deverá utilizar torquímetro calibrado e aferido para proceder o aperto dos parafusos de acordo com seus diâmetros, conforme tabela abaixo:

	A325	**A490**

Diam. Parafuso		**Tração mínima**		**Tração recomen. para calibragem(b)**		**Torque aproximado**		**Tração mínima**		**Tração recomen. para calibragem(b)**		**Torque aproximado**	
Pol	mm	tf	kN(d)	tf	kN	Kgm	Nm	tf	kN	tf	kN	kgm	Nm
1 / 2"	13	5,4	53	5,7	56	14	137	6,8	66	7,0	69	18,6	183
5/8"	16	8,6	85	9,0	89	27	265	10,9	106	11,3	111	36,6	359
3/4"	19	12,7	125	13,3	131	48	471	15,9	156	16,7	164	63,4	622
7/8"	22	17,7	173	18,6	182	79	775	22,2	216	23,1	227	102,6	1007
1'	25	23,1	227	24,2	238	118	1157	28,8	283	30,2	297	152	1494
1 1/8"	29	25,4	250	26,7	262	145	1422	36,4	357	38,2	375	213	2089
1 ¼"	32	32,2	317	33,8	333	205	2011	46,2	453	48,5	476	310	3047
1 3/8"	35	38,5	380	40,4	399	270	2648	54,8	538	57,5	564	403	3952
1 ½"	38	46,8	460	49,1	483	355	3482	67,2	659	70,6	692	535	5245

Tabela 01: Aperto dos parafusos da estrutura.

b) calços indicados como necessários para execução de ligações permanentes entre peças de aço.

III - No caso do item II, anterior, o contratante deverá fornecer todos os eletrodos para soldas de campo, conectores de cisalhamento instalados no campo, parafusos e pinos para ajustagem usados na montagem da estrutura de aço.

8.7 Generalidades - Estrutura metálica

I - Os suportes temporários, por exemplo, estaios, contraventamentos, andaimes e outros elementos necessários para a operação de montagem, serão determinados, fornecidos e instalados pelo montador. Esses suportes temporários deverão garantir que a estrutura de aço, ou qualquer trecho parcialmente montado, possa resistir a cargas comparáveis em intensidade àquelas para as quais a estrutura foi projetada, porém não a cargas resultantes da execução do trabalho ou de atos de terceiros, nem a cargas imprevistas.

II - Estruturas de aço não autoportantes - Estrutura não autoportante é aquela que necessita da interação com outros elementos não classificados como estrutura de aço, para garantir a estabilidade ou a resistência desejável. Tais estruturas deverão ser claramente identificadas e possuírem especificações da sequência e o cronograma de colocação de tais elementos. Os suportes temporários serão fornecidos pelo montador.

III - Condições especiais de montagem - Quando se fizerem necessárias de acordo com o projeto, serão executadas montagens especiais com a utilização de escoramentos, macacos ou cargas que devam ser ajustadas com o andamento da montagem.

IV - Correção de erros - As operações normais de montagem incluem correção de pequenos desajustes, remoção de rebarbas e uso de pinos para levar peças ao alinhamento. Os erros que não puderem ser facilmente corrigidos, ou que exijam alterações na configuração da barra, deverão ser comunicados imediatamente pelo montador à fiscalização.

V - Pintura de campo e final - As cabeças de parafusos e porcas instaladas, soldas de campo e os retoques serão convenientemente pintados assim como todos os perfis da estrutura em quantas demãos necessárias para um perfeito recobrimento das superfícies ou conforme especificado. Caso não haja especificação, serão aplicados no mínimo 3 demãos de pintura além da camada protetora. Será observado também sobre pintura o item 1.3 anterior. A qualidade da pintura deverá ser aprovada em cada etapa incluindo materiais e espessura da camada de pintura e verificadas a uniformização e perfeito recobrimento das superfícies.

VI - Limpeza final - Antes da aceitação final o montador removerá da obra os equipamentos, andaimes, entulhos e outros elementos estranhos à mesma, bem como todas as construções provisórias, deixando a obra base completamente


utilizável.


VII Fiscal - O Fiscal designado pela contratante terá acesso a todas as dependências da construção exigindo sempre controle de qualidade rigoroso, que será verificado, independentemente de sua intervenção. A fiscalização da contratante aprovará as etapas de serviço, registrando no Diário de Obras suas observações. O Fiscal não aceitará execuções que no todo ou em parte estejam fora dos padrões pré-estabelecidos ou em desacordo com as Normas Brasileiras. O Fiscal também fará obedecer ao contrato firmado, verificando sempre o cumprimento das etapas de serviço, comparando-as com o cronograma pré-estabelecido no contrato, podendo exigir aumento da carga horária de trabalho, para compensar atrasos verificados, sem, contudo, dar direito de justificação para aditivos contratuais. Retornado o ritmo normal do cronograma, o Fiscal poderá retornar ao ritmo primitivo. Quando o Fiscal julgar necessário pedirá à empreiteira ensaios de materiais para verificar se as propriedades físicas do aço empregado estão de acordo com o projeto estrutural fornecido.

8.8 Telha

A cobertura de toda edificação a ser constrída será em telha trapezoidal em aço galvanizado, acabamento natural. A fixação será com haste reta para gancho de ferro galvanizado, com rosca 1/4”x30 cm, de acordo com as recomendações do fabricante, porém com pelo menos 2 parafusos por telha em cada terça na parte superior da ondulação, e nessa região deverá ser instalado o calço. Deverão ser utilizadas em conjunto com as cumeeiras normais, cumeeiras com lanternim a cada 5m (entre eixos).

O calço para telhas trapezoidais, é projetado para realizar uma melhor fixação entre a cobertura e a estrutura. Isso se deve ao fato de ter um encaixe perfeito com telhas. Dessa forma, proporciona uma maior integridade para o telhado e maior coesão entre as peças. Assim, sua instalação é bastante simples. As telhas devem ser perfuradas com uma furadeira, posteriormente sua fixação deve ser com a parte lisa para cima, através de parafuso com kit de vedação. Ele transpassa a telha até perfurar a terça da estrutura de sustentação. Sugere-se que há um recuo mínimo de 50 mm nas bordas para fixação. Na figura abixo está representado a forma de instalação.

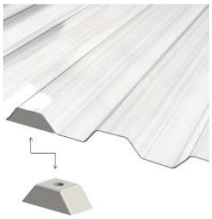

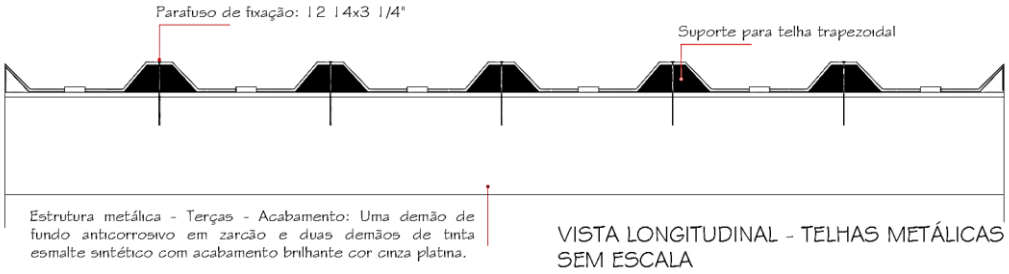

Fixação das telhas na parte superior da ondulação.

8.9 Rufos

Serão de chapa galvanizada nº 24, desenvolvimento 25 cm, utilizando parafusos e buchas plásticas para sua fixação. Instalar rufos ao longo do perímetro das paredes que possuem contato com o telhado.

8.10 Proteção das platibandas

As platibandas do prédio deverão ter proteção (capa) com chapa galvaniza nº 24, desenvolvimento de 33 cm, em forma de “U”, ultrapassando a borda da platibanda em 3cm para baixo, dobrada de tal forma que funcione como pingadeira. A fixação será com parafusos e buchas plásticas, onde houver emenda deve ser soldada.

8.11 Calhas

As calhas serão de chapas galvanizadas nº 24, desenvolvimento de 100 cm, utilizando parafusos e buchas plásticas para sua fixação nas platibandas. As emendas das calhas deverão ser seladas com selante a base de PU, com elasticidade e resistência as intempéries e raios solares. As calhas deverão ter dispositivo extravasor (ladrão).

8.12 Cobertura da Casa de Gás

A Casa de gás deve ser coberta com laje em concreto impermeabilizada, espessura 10 cm, de forma que cubra a área entre as paredes e tenha beirais conforme especificado em projeto. Para maior detalhe ver projeto arquitetônico.

9 REVESTIMENTOS

9.1 Revestimentos de Paredes e Tetos Internos

9.1.1 Chapisco

O chapisco será executado no traço 1:3 (cimento e areia grossa), com aditivo adesivo Bianco ou equivalente técnico, com espessura de 2 mm a 3 mm nas paredes em alvenaria que serão construídas.

9.1.2 Emboço (massa grossa)

Após a cura do chapisco (3 dias), será executado o emboço no traço 1:2:8 (cimento, cal e areia média), com espessura de 10 mm nas paredes em alvenaria que receberão revestimento cerâmico.

9.1.3 Reboco (massa fina)

Após a cura do emboço (14 dias), será executado o reboco (massa fina) no traço 1:2 (cal e areia fina) nas paredes de alvenaria que receberão pintura. Espessura de 10mm, acabamento liso.

9.1.4 Massa corrida


A massa corrida deve ser aplicada nas paredes internas que receberão pintura (inclusive pilares), mínimo 2 demãos, após a aplicação o chapisco e do reboco.

9.1.5 Revestimento cerâmico (porcelanato)

Nas áreas com previsão de revestimento cerâmico (porcelanato), deverá ser executado chapisco e emboço. Após a cura do chapisco (3 dias) executa-se a massa grossa. Por fim, após a cura da massa grossa (no mínimo 14 dias) será colado o revestimento porcelanato com argamassa industrializada

flexível tipo ACII. Ver detalhes contidos no projeto a respeito do início da paginação, altura e tipologia do revestimento.

- Porcelanato 45x45 cm, retificado, acetinado Eliane cargo plus WHITE
- Rejunte na cor branco gelo.

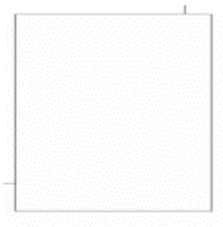

Assentamento com argamassa colante AC-I. Rejunte flexível na cor branco gelo, de primeira qualidade, com antifungos. A largura das juntas deverá ser de acordo com as recomendações do fabricante.

A CONTRATADA deverá fornecer, no final da obra, 2,00m² do revestimento, para futuros reparos.

Locais previstos para o porcelanato nas paredes internas:

- Ver projeto arquitetônico com as indicações das localidades. Ver detalhamentos para especificação de paginação.

9.1.6 Rodapé

Foi prevista a instalação de rodapé em todas as paredes internas da edificação, exceto nas que há previsão de cerâmica. O rodapé deverá ser do mesmo revestimento empregado no piso e a altura deverá ser de 10,0 cm.

9.1.7 Teto

Forro será em laje com acabamento em gesso corrido para regularização mais duas demãos com tinta acrílica.

9.1.8 Revestimentos de Paredes e Tetos Externos

9.1.9 Chapisco

O chapisco será executado no traço 1:3 (cimento e areia grossa). Espessura de 2 a 3mm, nas paredes de alvenaria que serão construídas.

9.1.10 Reboco (massa fina)

Após a cura do emboço (14 dias), será executado o reboco (massa fina) no traço 1:4 (cal e areia fina) nas paredes que receberão pintura e beirais externos. Espessura de 5 mm, acabamento liso.

9.1.11 Beirais

Forro será em laje com acabamento em gesso corrido para regularização mais duas demãos com tinta acrílica.

9.2 Bancadas de granito

Estão previstas bancadas de granito cinza polido, espessura mínima de 2,0cm, nas regiões especificadas em projeto. Tanto as cubas dos lavatórios quanto as pias de inox devem ser de embutir. Os acabamentos frontais dos lavatórios do hall PNE serão definidos com saias de 20 cm de altura, acabamento a 45°, a fim de esconder um pouco as tubulações hidrossanitárias. Já o tampo da lavagem e cozinha foram previstos com acabamento frontal reto, para facilitar a colocação de armários abaixo deles. Por este mesmo motivo definiu-se que a sustentação das bancadas seja com mão francesa e a dos tampos com mureta de alvenaria.

10 PISOS

10.1 Pisos Internos

10.1.1 Contrapiso

Sobre o aterro interno compactado com placa vibratória, será executado lastro de brita de 10 cm de espessura. Sobre o lastro de brita será executado contrapiso de concreto de 15 MPa com espessura de 6 cm.

10.1.2 Regularização de Piso

Sobre o contrapiso, será executada regularização de piso em argamassa traço 1:4, com espessura de 2,0 cm, preparo mecânico.

10.1.3 Porcelanato interno

Piso em porcelanato 60x60cm, padrão eliane beton white acetinado, ou equivalente técnico. Assentamento com argamassa colante industrializada AC-III. Assentamento com juntas de 1,5 mm, alinhadas nos dois sentidos. Assentamento com argamassa colante industrializada AC-III. Rejuntamento com rejunte epóxi, cor cinza platina.


10.1.4 Piso Tátil de borracha

O piso tátil de borracha será assentado na região interna da edificação. Deverá ser confeccionado com dimensões adequadas ao projeto arquitetônico e espessura igual a 5 centímetros. Deverão ser executados de forma que seja garantido que tenha a resistência necessária para este uso. O piso tátil deverá ser confeccionado na cor indicada por norma, tanto o piso de direcionamento quanto o piso de alerta.

A sinalização tátil no piso deve atender às seguintes características:

- Ser antiderrapante, em qualquer condição;
- Ter relevo contrastante em relação ao piso adjacente, de forma a ser claramente percebida por pessoas com deficiência visual que utilizam a técnica da bengala longa;
- Ter cor contrastante em relação ao piso adjacente, de forma a ser percebido por pessoas com baixa visão.
- Atender as características de desenho, relevo e dimensões de acordo com a norma ABNT NBR 16537.

Placas de borracha para sinalização tátil de alerta e direcional, coladas com cola de contato sobre o piso porcelanato, na cor amarela, tamanho 25x25cm, espessura 5mm. Dispostos conforme Projeto de Acessibilidade e a NBR 16537/2016.

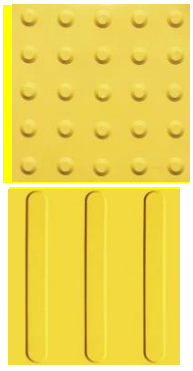

10.2 Pisos Externos

10.2.1 Calçada de concreto armado alisado

As calçadas externas na região especificada em projeto deverão ter piso de concreto não armado alisado, altura 6 cm, feitas com concreto usinado, resistência 20 MPa, sobre lastro de brita de 10 cm nivelado e compactado com placa vibratória.

Os pisos deverão ter junta de movimentação a cada 1,20 m, com material elástico, e caimento.



Ilustração da tipologia do piso em concreto

10.2.2 Piso intertravado

Na região especificada em projeto está previsto a instalação de piso de concreto intertravado.

Método de execução:


Para execução do pavimento intertravado preparar corretamente a camada de subleito, que pode ser formada tanto por solo natural quanto por solo de empréstimo. Este solo não pode inchar com a absorção de água, deve apresentar caimento de água de 2% ou mais e precisa estar corretamente nivelado. Também é necessário preparar as contenções laterais, que irão manter os blocos de concreto no lugar. Estas contenções podem ser externas ou internas ao perímetro da área pavimentada.

Preparar a base, que costuma ser de bica corrida. Ao espalhar a bica, é importante manter o mínimo possível de espaços vazios, pois a camada de base precisa ser bem compactada.

Depositar a areia de assentamento sobre a base preparada. A areia de assentamento precisa ser limpa e seca, e deve ser espalhada em uma camada de espessura média e heterogênea em toda a área que será pavimentada. A espessura ideal fica entre 3cm e 4cm. O cuidado com a espessura da camada de areia de assentamento não é apenas um detalhe: se ela for muito grossa, o piso poderá afundar; se for muito fina, os blocos podem quebrar. Para fazer o nivelamento adequado, utiliza-se um sarrafo, deslizando-o manualmente sobre guias paralelas. E sempre tomar cuidado para não pisar na areia depois do nivelamento.

Antes de assentar os blocos, recomenda-se fazer uma primeira fiada de teste. Para isso, marque o posicionamento dos blocos e encaixe-os sem compactar, para garantir que o projeto da obra é compatível com as medidas reais. Depois de realizar o assentamento de todos os blocos, faz se então a compactação. Ela é realizada em duas fases, e o equipamento utilizado são placas vibratórias. É importante ressaltar que, neste processo, o operário deve mover as placas vibratórias com passadas de 20cm ou mais. Além disso, é preciso parar a 1.5m de distância da frente de serviço, no mínimo.

Depois de realizar a primeira compactação, ou compactação inicial, é preciso substituir os blocos danificados no processo. Também é feita a selagem das juntas, espalhando areia fina (similar à areia de argamassa) sobre o pavimento e varrendo o excesso. Então, realiza-se a compactação final, e o assentamento do pavimento intertravado está concluído.

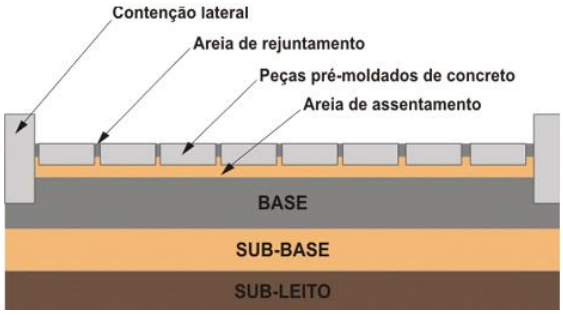

Detalhe piso intertravado.



Piso intertravado.

10.2.3 Piso tátil de concreto


O piso tátil em concreto será assentado na região externa da edificação. Deverá ser confeccionado com dimensões adequadas ao projeto arquitetônico e espessura iguala 5 centímetros. Deverão ser executados de forma que seja garantido que tenha a resistência necessária para este uso. O piso tátil

deverá ser confeccionado na cor indicada por norma, tanto o piso de direcionamento quanto o piso de alerta.

A sinalização tátil no piso deve atender às seguintes características:

- Ser antiderrapante, em qualquer condição;
- Ter relevo contrastante em relação ao piso adjacente, de forma a ser claramente percebida por pessoas com deficiência visual que utilizam a técnica da bengala longa;
- Ter cor contrastante em relação ao piso adjacente, de forma a ser percebido por pessoas com baixa visão.
- Atender as características de desenho, relevo e dimensões de acordo com a norma ABNT NBR 16537.

Piso tátil de concreto é usado nas calçadas externas de concreto do prédio para sinalização tátil de alerta e direcional, aplicado com argamassa e rejuntado, na cor vermelha, 40x40cm, e=2,5cm. Dispostos conforme Projeto de Acessibilidade e NBR 16537/2016.

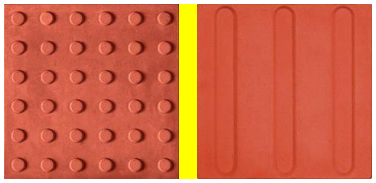

10.2.4 Grama

Deverão ser plantadas gramas em placas tipo ESMERALDA em todos os locais especificados em projeto.

No recebimento das mudas na obra, deverá ser feita uma rega forte antes do plantio. A área de plantio deverá ser revolvida e afofada, em camada de até 30 cm de profundidade. Deverá ser colocada camada de 8 cm de terra vegetal, de boa qualidade, com adubo orgânico e fertilizante NPK na proporção 10/10/10.

Deverão ser eliminadas pedras, tocos, torrões, entulhos ou quaisquer materiais estranhos. Nos taludes, deverão ser colocadas estacas de bambu para fixar as leivas de grama.

O plantio do gramado deverá ocorrer, preferencialmente, em dias de céu encoberto, com tendência à chuva. Se o plantio ocorrer em estação seca, nos primeiros dias deverão ser feitas duas regas diárias, até que haja a pega das mudas. Posteriormente, deverá ser feita uma rega diária, ao anoitecer. Finalizando,

deve ser efetuado o preenchimento das juntas que estão visíveis com terra, preenchendo metade da altura.

O primeiro corte, se for realizado ainda no período da obra, deverá ser feito com tesoura grande, após extração de ervas estranhas, com suas raízes.



Vegetação grama tipo esmeralda

10.3 Meio-fio

Utilizar meio-fio em todas as bordas externas das calçadas de piso intertravado, como forma de delimitá-las com o limite da via.

O meio-fio usado é pré-fabricado de concreto, dimensões 100x15x13x30 cm (comprimento x base inferior x base superior x altura).

10.4 Soleiras e filetes

- Soleiras de granito cinza polido nas portas indicadas no projeto, espessura 2 cm, assentado com argamassa traço 1:4 (cimento e areia média). Nas portas externas as soleiras deverão ter uma inclinação de 2% para o exterior.
- Filetes de granito cinza polido nas portas indicadas no projeto, espessura 2 cm, assentado com argamassa traço 1:4 (cimento e areia média).

10.5 Peitoris das janelas

Peitoris de granito cinza polido em todas as janelas da edificação, espessura 2,0cm, assentados com argamassa traço 1:4 (cimento e areia média), perpassando em 2,0cm em na extremidade da face exterior dos vãos e 2cm em cada face da lateral.

11 PINTURA

Todas as pinturas deverão obedecer às recomendações do fabricante, desde a preparação da superfície até a aplicação da tinta de acabamento. Serão aplicadas tantas demãos quantas forem necessárias de tinta

de acabamento até que se obtenha uma superfície com acabamento uniforme. *Caso não seja comprada a tinta descrita como referência neste manual, deverá obrigatoriamente ser usada outra de mesma qualidade, características e com especificação PREMIUM.*

Nas superfícies a serem pintadas, antes da aplicação de fundo preparador e antes da aplicação da tinta, deverá haver obrigatoriamente avaliação por parte da CONTRATADA e após isso feito, a CONTRATADA deverá solicitar a vistoria da FISCALIZAÇÃO, para avaliação e liberação.

Os fundos preparadores e/ou seladores, massas, texturas e tintas, deverão ser de uma única marca, sendo que os serviços deverão ser executados de acordo com as recomendações do fabricante, para que no final da obra a CONTRATADA possa entregar um certificado de garantia emitido pela fabrica com prazo não inferior a 10 anos.

As cores a serem pintadas deverão ser confirmadas pela FISCALIZAÇÃO, antes da execução.

11.1 Paredes internas

- Paredes internas em geral – tinta acrílica Premium fosca, cor branco puro fosco, referência Suvinil Acrílico Premium, RM 000 ou equivalente técnico. Sendo 1 demão de emassamento acrílico + 2 demãos de tinta acrílica fosca cor branco puro.
- Paredes internas acima dos porcelanatos/faixa cerâmica – tinta acrílica Premium fosca, cor branco puro fosco, referência Suvinil Acrílico Premium, RM 000 ou equivalente técnico. Sendo 1 demão de emassamento acrílico + 2 demãos de tinta acrílica fosca cor branco puro.

Todas as paredes internas, após liberação da FISCALIZAÇÃO e estando comprovadamente curadas e secas, deverão ser raspadas, lixadas e limpas, até que a superfície esteja perfeitamente regularizada.

11.2 Forros internos

- Pintura acrílica premium fosca cor branco puro, referência Suvinil ou equivalente técnico. Sendo 1 demão de gesso corrido + 2 demãos de tinta acrílica fosca cor branco puro.

Nos tetos, após liberação da FISCALIZAÇÃO e estando comprovadamente instalados de forma correta. As superfícies deverão receber

duas demãos de tinta acrílica fosca de primeira qualidade cor branco puro, até que a superfície esteja uniforme.

11.3 Paredes externas

- Paredes externas (inclusive pilares) – emassamento acrílico, selador acrílico e pintura com tinta acrílica Premium acetinada. Ver definição de cores nas fachadas.

As paredes externas, após liberação da FISCALIZAÇÃO e estando comprovadamente curadas e secas, deverão ser raspadas, lixadas e limpas perfeitamente, conforme a necessidade. Depois da preparação adequada as superfícies deverão receber uma demão de selador acrílico de primeira qualidade e no mínimo duas demãos de tinta acrílica Premium de primeira qualidade, nas cores indicadas no Projeto Arquitetônico.

11.4 Esquadrias de madeira – portas internas

- Folhas das portas/Marcos/Guarnições: C051 - Verde Ervas Finas - tinta esmalte acetinado

As esquadrias de madeira deverão ser raspadas, lixadas e limpas perfeitamente, conforme a necessidade e receberão uma demão de fundo preparador fosco.

11.5 Elementos metálicos

O alçapão metálico (no volume do reservatório superior) e as mãos francesas dos aparelhos de ar-condicionado e das bancadas deverão ser pintados com tinta esmalte Premium, acabamento fosco, posteriormente a aplicação de fundo anticorrosivo.

As mãos francesas de sustentação dos aparelhos de ar-condicionado deverão ser pintadas na cor granizo, referência Suvinil Acrílico Premium, código C 380, já o alçapão e as mãos francesas das bancadas de granito devem receber tinta esmalte na cor branca, referência Suvinil Acrílico Premium.

Os elementos metálicos deverão ser lixados e limpos perfeitamente, conforme a necessidade, e receberão uma demão de fundo anticorrosivo. Após a preparação deverão receber no mínimo duas demãos de tinta esmalte Premium sintética fosca.

OBS.: *A pintura das mãos francesas das bancadas de granito não está descrita no item Pintura do orçamento, pois o item SINAPI referente a elas já está inclusa a pintura branca.*

12 ESQUADRIAS

12.1 Esquadrias de Madeira

12.1.1 PI1 (70x210 cm)

Portas de giro, uma folha, largura 70 cm. Folha semi-oca de compensado de pinho e reforço interno de 10 cm em todo o seu perímetro em cedro, com 35 mm de espessura. Folha para emassamento, lixa e pintura esmalte sintético, nas dimensões e desenho indicados no Projeto Arquitetônico. Guarnições de cedrinho com 1 cm de espessura e 7 cm de largura. Marcos fixados com doze parafusos em tacos de madeira de lei impermeabilizados (6 tacos, 2 parafusos por taco). Marcos, guarnições e folhas receberão tratamento anticupinicida constituído por 2 demãos de Jimo cupim (incolor) ou equivalente.

Fechadura: MZ 271 Standard, máquina Inox line 40 mm, uso interno, tráfego intenso, acabamento cromado, marca Papaiz ou equivalente técnico. Entregue cópias das chaves.



Dobradiças - três dobradiças de latão cromado, 3”x3 1/2” fixadas com 6 parafusos cada, marca Papaiz ou equivalente.

12.1.2 PI2 (80x210 cm)

Portas de giro, uma folha, largura 80 cm. Folha semi-oca de compensado de pinho e reforço interno de 10 cm em todo o seu perímetro em cedro, com 35 mm de espessura. Folha para emassamento, lixa e pintura esmalte sintético, nas dimensões e desenho indicados no Projeto Arquitetônico. Guarnições de cedrinho com 1 cm de espessura e 7 cm de largura. Marcos fixados com doze parafusos em tacos de madeira de lei impermeabilizados (6 tacos, 2 parafusos por taco). Marcos, guarnições e folhas receberão tratamento anticupinicida constituído por 2 demãos de Jimo cupim (incolor) ou equivalente.

Fechadura: MZ 271 Standard, máquina Inox line 40 mm, uso interno, tráfego intenso, acabamento cromado, marca Papaiz ou equivalente técnico. Entregue cópias das chaves.



Dobradiças - três dobradiças de latão cromado, 3”x3 1/2” fixadas com 6 parafusos cada, marca Papaiz ou equivalente.

12.1.3 PI3 (90x210 cm)

Portas de giro, uma folha, largura 90 cm. Folha semi-oca de compensado de pinho e reforço interno de 10 cm em todo o seu perímetro em cedro, com 35 mm de espessura. Folha para emassamento, lixa e pintura esmalte sintético, nas dimensões e desenho indicados no Projeto Arquitetônico. Guarnições de cedrinho com 1cm de espessura e 7 cm de largura. Marcos fixados com doze parafusos em tacos de madeira de lei impermeabilizados (6 tacos, 2 parafusos por taco). Marcos, guarnições e folhas receberão tratamento anti-cupinicida constituído por 2 demãos de Jimo cupim (incolor) ou equivalente.

Fechadura: MZ 271 Standard, máquina Inox line 40 mm, uso interno, tráfego intenso, acabamento cromado, marca Papaiz ou equivalente técnico. Entregue cópias das chaves.



Dobradiças - três dobradiças de latão cromado, 3”x3 1/2” fixadas com 6 parafusos cada, marca Papaiz ou equivalente.

12.1.4 PI4 (90x210 cm)

Portas de giro, uma folha, largura 90 cm. Folha semi-oca de compensado de pinho e reforço interno de 10 cm em todo o seu perímetro em cedro, com 35 mm de espessura. Folha para emassamento, lixa e pintura esmalte sintético, nas dimensões e desenho indicados no Projeto Arquitetônico. Com mola hidráulica aérea, barra horizontal reta, 40 cm de comprimento, instalada na parte interna da porta a 90 cm do piso acabado e 10 cm da dobradiça, tal como especificado em

projeto e instalação de revestimento resistente a impactos nas duas faces da porta, com 40cm de altura a contar da base da folha, acabamento de laminado melamínico na cor cinza.

Guarnições de cedrinho com 1cm de espessura e 7 cm de largura. Marcos fixados com doze parafusos em tacos de madeira de lei impermeabilizados (6 tacos, 2 parafusos por taco). Marcos, guarnições e folhas receberão tratamento anti-cupinicida constituído por 2 demãos de Jimo cupim (incolor) ou equivalente.

Fechadura: MZ 271 Standard, máquina Inox line 40 mm, uso interno, tráfego intenso, acabamento cromado, marca Papaiz ou equivalente técnico. Entregue cópias das chaves.



Dobradiças - três dobradiças de latão cromado, 3”x3 1/2” fixadas com 6 parafusos cada, marca Papaiz ou equivalente.

12.1.5 PI5 (120x210 cm)

Portas de abrir, duas folhas, largura 120 cm. Folha semi-oca de compensado de pinho e reforço interno de 10 cm em todo o seu perímetro em cedro, com 35 mm de espessura. Folha para emassamento, lixa e pintura esmalte sintético, nas dimensões e desenho indicados no Projeto Arquitetônico. Com instalação de revestimento resistente a impactos nas duas faces da porta, acabamento de laminado melamínico na cor cinza e visor em vidro incolor laminado 4 mm (2+2) de 60 cm de diâmetro, tal como especificado em projeto.

Guarnições de cedrinho com 1cm de espessura e 7 cm de largura. Marcos fixados com doze parafusos em tacos de madeira de lei impermeabilizados (6 tacos, 2 parafusos por taco). Marcos, guarnições e folhas receberão tratamento anti-cupinicida constituído por 2 demãos de Jimo cupim (incolor) ou equivalente.

Dobradiças - três dobradiças de latão cromado, 3”x3 1/2” fixadas com 6 parafusos cada, marca Papaiz ou equivalente em cada folha.

12.2 Esquadrias de alumínio e vidro

12.2.1 PE6 (255x255 cm)

Porta externa de abrir para fora. Consiste em um painel de vidro executado em alumínio anodizado, cor natural, fixados na estrutura de concreto e alvenaria, com perfis verticais retangulares de no mínimo 5x15 cm. As bandeiras e laterais das portas possuem vidro fixo, laminado 8 mm (4+4), incolor. Já as bandeiras acima das partes fixas são basculantes, com vidro laminado incolor 8 mm (4+4).

O painel possui duas portas em alumínio anodizado, linha 30, com vidro incolor temperado 8 mm, com laterais fixas e bandeiras superiores fixas. Instalação utilizando contra-marcos em alumínio “T”, fixados previamente à estrutura, acabamento cor natural alumínio fosco. Utilizar três dobradiças de latão cromado, 3”x3 1/2” fixadas com 6 parafusos cada, marca Papaiz ou equivalente Desenho e dimensões conforme detalhamento do Projeto Arquitetônico.

Em cada uma das portas deverá ser instalada barra antipânico dupla de travamento vertical sobreposta à face interna da porta (nas duas folhas da porta), com travamento superior e inferior, com fechadura na parte externa. Em aço com acabamento em pintura epóxi na cor cinza/prata - padrão Dorma PHA 2000. Com fechadura externa com chave - padrão Dorma PHT 3900.

Toda a abertura deve receber uma faixa adesiva contínua, com pelo menos duas cores diferentes. Sugere-se o fundo branco e a marca do IFFar impressa em verde e vermelho em toda sua extensão. Deverão ser instaladas duas faixas com 10 cm de largura e uma com 5 cm de largura, nas alturas detalhadas no projeto de aberturas (ARQ 11/16). A faixa é importante para marcar a entrada de vidro e evitar acidentes, tal como indica a ABNT NBR 9050.

12.2.2 PE7 (400x210 cm)

Porta externa de correr. Consiste em um painel de vidro executado em alumínio anodizado, cor natural, fixados na estrutura de concreto e alvenaria, com perfis verticais retangulares de no mínimo 5x15 cm. As bandeiras e laterais das portas possuem vidro fixo, laminado 8 mm (4+4), incolor. Já as bandeiras acima das partes fixas são basculantes, com vidro laminado incolor 8 mm (4+4).

O painel possui duas portas fixas e duas portas de correr em alumínio anodizado, linha 30, com vidro incolor temperado 8 mm, com laterais fixas e bandeiras superiores fixas. Instalação utilizando contra-marcos em alumínio “T”,

fixados previamente à estrutura, acabamento cor natural alumínio fosco. Desenho e dimensões conforme detalhamento do Projeto Arquitetônico.

Toda a abertura deve receber uma faixa adesiva contínua, com pelo menos duas cores diferentes. Sugere-se o fundo branco e a marca do IFFar impressa em verde e vermelho em toda sua extensão. Deverão ser instaladas duas faixas com 10 cm de largura e uma com 5 cm de largura, nas alturas detalhadas no projeto de aberturas (ARQ 11/16). A faixa é importante para marcar a entrada de vidro e evitar acidentes, tal como indica a ABNT NBR 9050.

12.2.3 PE8 (255x175 cm)

Porta externa de abrir para fora. Consiste em um painel de vidro executado em alumínio anodizado, cor natural, fixados na estrutura de concreto e alvenaria, com perfis verticais retangulares de no mínimo 5x15 cm. As folhas das portas possuem vidro fixo, laminado 8 mm (4+4), incolor.

O painel possui duas portas em alumínio anodizado, linha 30, com vidro incolor temperado 8 mm, com laterais fixas. Instalação utilizando contra-marcos em alumínio “T”, fixados previamente à estrutura, acabamento cor natural alumínio fosco e com fechamento nas laterais com tela Otis de aço galvanizado com malha de abertura de 1" e diâmetro do fio 10.

Utilizar três dobradiças de latão cromado, 3”x3 1/2” fixadas com 6 parafusos cada, marca Papaiz ou equivalente Desenho e dimensões conforme detalhamento do Projeto Arquitetônico.

12.2.4 PE9 (60x80 cm)

Porta venezianada não ventilada de giro, uma folha, com perfis de alumínio linha 30, utilizando contramarcos e alumínio “L” fixados previamente à estrutura, instalada na laje de cobertura para visitação do telhado. Acabamento cor natural alumínio fosco. Colocar um gancho na parte interna do reservatório para trancar junto à parede de alvenaria.

12.2.5 JE1 (60x50 cm)

Janela tipo maxim-ar, uma folha, com perfis de alumínio linha 30, utilizando contramarcos em alumínio “L”, fixados previamente à estrutura. Vedação com fita Schleger. Guarnição e baguete de alumínio, com fixação dos vidros com

EPDM. Os fechos tipo haste utilizados para acionar a abertura e fechamento das janelas tipo maxim-ar serão em alumínio, com limitador de abertura em nylon. Acabamento com cor natural alumínio fosco.

Vidro laminado de 6 mm. Desenho e dimensões conforme detalhamento do Projeto Arquitetônico.

12.2.6 JE2 (160x100 cm)

Janelas de correr, com 2 folhas: uma fixa e uma móvel, perfis de alumínio linha 30, utilizando contramarcos em alumínio “L”, fixados previamente à estrutura. Vedação com fita Schleger. Guarnição e baguete de alumínio, com fixação dos vidros com EPDM. Os puxadores utilizados para acionar a abertura e fechamento das janelas de correr são do tipo bate e trava, tipo concha com chave, em alumínio na cor branca. Janela com acabamento cor natural alumínio fosco.

Vidro laminado de 6 mm. Desenho e dimensões conforme detalhamento do Projeto Arquitetônico.

Fecho das janelas de correr: tipo abe e trava, concha com chave, perfil em alumínio e ferro, cor branca. Marca Udinese ou similar de igual qualidade.



12.2.7 JE3 (240x100 cm)

Janelas de correr, com 4 folhas: duas fixas e duas móveis, perfis de alumínio linha 30, utilizando contramarcos em alumínio “L”, fixados previamente à estrutura. Vedação com fita Schleger. Guarnição e baguete de alumínio, com fixação dos vidros com EPDM. Os puxadores utilizados para acionar a abertura e fechamento das janelas de correr são do tipo bate e trava, tipo concha com chave, em alumínio na cor branca. Janela com acabamento cor natural alumínio fosco.

Vidro laminado de 6 mm. Desenho e dimensões conforme detalhamento do Projeto Arquitetônico.

Fecho das janelas de correr: tipo abe e trava, concha com chave, perfil em alumínio e ferro, cor branca. Marca Udinese ou similar de igual qualidade.



12.2.8 JE4 (400x100 cm)

Janelas de correr, com 4 folhas: duas fixas e duas móveis, perfis de alumínio linha 30, utilizando contramarcos em alumínio “L”, fixados previamente à estrutura. Vedação com fita Schleger. Guarnição e baguete de alumínio, com fixação dos vidros com EPDM. Os puxadores utilizados para acionar a abertura e fechamento das janelas de correr são do tipo bate e trava, tipo concha com chave, em alumínio na cor branca. Janela com acabamento cor natural alumínio fosco.

Vidro laminado de 6 mm. Desenho e dimensões conforme detalhamento do Projeto Arquitetônico.

Fecho das janelas de correr: tipo abe e trava, concha com chave, perfil em alumínio e ferro, cor branca. Marca Udinese ou similar de igual qualidade.



12.2.9 JI5 (110x130 cm)

Janelas de correr, com 2 folhas: uma fixa e uma móvel, perfis de alumínio linha 30, utilizando contramarcos em alumínio “L”, fixados previamente à estrutura. Vedação com fita Schleger. Guarnição e baguete de alumínio, com fixação dos vidros com EPDM. Os puxadores utilizados para acionar a abertura e fechamento das janelas de correr são do tipo bate e trava, tipo concha com chave, em alumínio na cor branca. Janela com acabamento cor natural alumínio fosco.

Vidro laminado de 6 mm. Desenho e dimensões conforme detalhamento do Projeto Arquitetônico.

Fecho das janelas de correr: tipo abe e trava, concha com chave, perfil em alumínio e ferro, cor branca. Marca Udinese ou similar de igual qualidade.



13 VIDROS

Os vidros usados no projeto dividem-se em três tipos:

- Vidro incolor 4 mm

Será instalado vidro incolor 4 mm nas portas de madeira com visor PI5;

- Vidro laminado incolor 6 mm

Será instalado vidro laminado incolor 6 mm (3mm+3mm) nas janelas;

- Vidro temperado incolor 8 mm

O vidro temperado incolor 8 mm está especificado nas portas.

13.1 Espelhos

Serão instalados espelhos cristal 4 mm nos sanitários, nas dimensões e locais indicados no projeto arquitetônico, sem moldura. Fixados com parafusos e buchas plásticas, através de furos feitos no espelho. Na cabeça dos parafusos deverá ser colocado um acabamento cromado.

Os locais são:

- PNE 01 E 02 – tamanho 0,60x0,90 m;

14 INSTALAÇÕES HIDROSSANITÁRIAS

14.1 Considerações iniciais

14.1.1 OBJETIVO

O presente memorial descritivo é parte integrante do projeto e destina-se a orientar e complementar as informações referentes às soluções técnicas aplicadas na elaboração do projeto, bem como definir direitos e obrigações necessárias à execução das instalações hidráulico-sanitárias.

14.1.2 GENERALIDADES

O projeto das instalações hidráulico-sanitárias foi elaborado de acordo com as Normas Técnicas preconizadas pela ABNT, normas e regulamentos exigidos pelas concessionárias dos serviços.

O construtor deverá executar as instalações exatamente de acordo com o projeto hidráulico-sanitário.

As instalações deverão seguir, além das normas brasileiras, os procedimentos de execução do órgão fiscalizador e as orientações das concessionárias dos serviços públicos;

As especificações, testes de equipamentos e materiais das instalações hidráulico-sanitárias, deverão estar de acordo com as normas técnicas, recomendações e prescrições a seguir relacionadas.

Os materiais deverão ser adquiridos considerando a relação de normas a seguir, porém a instaladora/construtora responsável pela execução dos serviços, deve efetuar verificação criteriosa, na época da contratação, sobre novas normas ou alterações de normas que tenham entrado em vigor ou ainda que não se encontrem aqui relacionadas.

14.1.3 NORMAS E CONDIÇÕES GERAIS

Em qualquer situação deverão ser aplicadas as normas da ABNT, Código de Segurança contra Incêndio e Pânico, Normas de Vigilância Sanitária, Normas da Concessionária local de Saneamento e Código de Obras e Posturas locais, atualizadas e específicas para cada situação. Segue relação mínima de normas:

- NBR-5626/2020 – Sistemas prediais de água fria e água quente — Projeto, execução, operação e manutenção;

- NBR-8160/1999 – Sistemas Prediais de Esgoto Sanitário – Projeto e Execução;
- NBR-10844/1989 – Instalações Prediais de Águas Pluviais;

Nenhuma alteração nos desenhos fornecidos, bem como nas especificações aqui citadas, poderá ser feita sem autorização, por escrito, dos responsáveis técnicos pelos projetos arquitetônicos e complementares.

Os autores dos projetos e a fiscalização poderão impugnar qualquer trabalho feito em desacordo com desenhos e especificações fornecidas.

As alterações autorizadas deverão ser cadastradas pela contratada, com elaboração de desenhos “as built” (como construído) cujos originais (cópias eletrônicas em DWG e papel sulfite) serão entregues à fiscalização.

Depois de aprovada a proposta não será permitida a alteração das especificações, exceto a juízo da fiscalização e com autorização por escrito da mesma.

14.2 Instalações de água fria

14.2.1 Condições Gerais

As instalações de água fria foram projetadas de modo a:

1. Garantir o fornecimento de água de forma contínua, em quantidade suficiente, com pressões e velocidades adequadas ao perfeito funcionamento das peças de utilização.

2. Preservar rigorosamente a qualidade da água.

3. Preservar o máximo conforto dos usuários e reduzir os níveis de ruídos.

4. Absorver os esforços provocados pelas variações térmicas, a que as tubulações estão submetidas.

14.2.2 Abastecimento

A alimentação de água da obra será feita através de um novo ramal alimentador abastecendo diretamente o reservatório superior.

Este ramal garantirá o abastecimento de água para todos os locais onde o uso de água é necessário.

14.2.3 Reservatórios

Foram projetados dois reservatórios superiores, com capacidade para 1.500 litros cada e destina-se à distribuição de água potável em torneiras de pias, tanques e limpeza e alimentação dos reservatórios superiores.

As ligações à caixa d'água serão feitas com adaptadores próprios, em PVC. Os extravasores das caixas de água potável deverão desaguar em local visível (conforme projeto), com proteção de tela de malha fina na saída, de cobre ou plástico, para evitar a entrada de insetos e pequenos roedores.

O barrilete, tubulação de alimentação das colunas, tubulação de limpeza e extravasor serão executados em PVC soldável.

Todas as instalações de água foram projetadas de modo a evitar ao máximo, furos ou passagens pela estrutura, entretanto haverá passagens verticais pelas vigas deverão ser marcadas antes da concretagem.

14.2.4 Distribuição

Toda a tubulação de alimentação aos pontos de consumo, ramais e sub-ramais, foi dimensionada de acordo com as normas brasileiras vigentes. Deverão ser usados tubos e conexões de PVC rígido soldável classe A, de qualidade comprovada, instalados de conformidade com as orientações do fabricante e exigências do contratante quanto à montagem de juntas, acessórios, equipamentos e aparelhos sanitários.

14.2.5 Dimensionamento das redes

O dimensionamento das redes de distribuição de água foi feito levando-se em conta os parâmetros de pressão mínima e máxima e de velocidade máxima estabelecida pela NBR 5626/2020.

14.2.6 Especificações de materiais

- TUBULAÇÃO DE PVC

  Local: Redes de distribuição geral

  Finalidade: Condução de água fria

Tipo: Rígido

Material e tipo construtivo: PVC soldável

Classe: 15, com pressão de serviço de 7,5 kgf/cm²

Acabamento: cor marrom, liso

Tipo de extremidade: ponta e bolsa

Norma: NBR 5648/2010

Marca Tigre, Amanco ou equivalente técnico.

- CONEXÕES DE PVC

Local: Tubulações de PVC

Tipo: soldável

Material: PVC rígido

Acabamento: soldável para tubulações em geral, soldável/rosqueável, para ligação de válvulas e registros e com bucha metálica na ligação dos aparelhos sanitários

Marca: Tigre, Amanco ou equivalente técnico.

- REGISTROS DE GAVETA

Local: Redes de distribuição geral, reservatórios e sistema de bombeamento

Finalidade: bloqueio localizado

Tipo: gaveta

Material e tipo construtivo: latão

Acabamento: canopla cromada em ramais e volante nos reservatórios e bombeamento

Tipo de extremidade: roscável

Norma: NBR 15705

Marca Deca, Docol ou equivalente técnico.

- REGISTROS DE ESFERA EM PVC - REGISTRO VESF

Local: saída e entradas de reservatórios

Finalidade: bloqueio setorizado

Tipo: Esfera, ¼ de volta

Material: PVC rígido

Acabamento: PVC liso marrom

Marca: Tigre, Amanco ou equivalente técnico.

14.2.7 ESPECIFICAÇÕES DE SERVIÇOS

- TUBULAÇÕES

As canalizações de água não deverão passar dentro de fossas, poços absorventes, poços de visita, caixas de inspeção ou valas, que não sejam exclusivas para tubulações de água.

As tubulações enterradas deverão ser envoltas em areia grossa e ter proteção contra eventuais perfurações (cortes) ou recalques concentrados. No fundo das valas onde serão enterradas as tubulações deverá ser executado um colchão de areia compactada com 10 cm de espessura.

Nenhuma das tubulações poderá ficar solidária à estrutura; para tanto, as devidas passagens nas vigas deverão ter diâmetros maiores que os das tubulações, para que fique assegurada a possibilidade de dilatação e contração.

As tubulações embutidas serão fixadas pelo enchimento total do vazio restante dos rasgos com argamassa de cimento e areia, traço 1:5.

As canalizações deverão ter suas extremidades vedadas com plugues ou tampões, a serem removidos na ligação final dos aparelhos sanitários.

As tubulações deverão ser cuidadosamente executadas, de modo a evitar a penetração de material no interior dos tubos, não se deixando saliências ou rebarbas que facilitem futuras obstruções.

As canalizações deverão ser assentes com as bolsas voltadas para montante.

- JUNTAS

Os materiais para as juntas devem ser adequados aos tubos empregados, sendo vedado o uso de materiais nocivos à saúde. O instalador deverá, também, obedecer às prescrições de instalação especificadas pelos respectivos fabricantes das conexões.

- TESTE DE ESTANQUEIDADE

Todas as tubulações, antes de eventual pintura ou revestimento, devem ser submetidas à prova de pressão interna. Esta prova será feita com água

sob pressão 50% superior à pressão estática máxima na instalação, não devendo descer em ponto algum da canalização, a menos de 1 Kgf/cm². A duração da prova será de seis horas, pelo menos.

- SUPORTE PARA TUBULAÇÕES

A tubulação deverá ser pendurada através de suportes metálicos. Serão executados com braçadeiras metálicas galvanizadas, penduradas à estrutura através de barras roscadas de 6 mm e fixadas através de dois finca pinos ou conexão de pressão tipo Parabolt ou equivalente com diâmetro de 6 mm.

- RECOBRIMENTO DAS TUBULAÇÕES

As tubulações enterradas e que estiverem sob a laje de piso deverão passar logo abaixo das vigas. O tubo alimentador, que estiverem fora da projeção dos prédios deverá ter um recobrimento mínimo de 60 cm em locais não trafegáveis, e de 80 cm em locais de tráfego.

- LIGAÇÃO DAS TORNEIRAS

Todos os pontos de ligação entre conexões de PVC e torneiras devem ter bucha de latão.

- UNIFORMIDADE DAS INSTALAÇÕES

Os tubos, conexões e adesivos a serem utilizados, devem ser do mesmo fabricante.

14.3 Instalações de esgoto sanitário

14.3.1 Condições gerais

As instalações de esgoto sanitário foram projetadas de modo a:

1. Permitir rápido escoamento dos despejos e fáceis desobstruções;

2. Vedar a passagem de gases, insetos ou pequenos animais das canalizações para o interior das edificações;

3. Não permitir vazamentos, escapamentos de gases e formação de depósitos no interior das canalizações;

4. Impedir a contaminação e poluição da água potável;

5. Absorver os esforços provocados pelas variações térmicas a que estão submetidas às canalizações.

6. Não provocar ruídos excessivos.

14.3.2 Destino

Os aparelhos sanitários descarregarão em caixa de inspeção, localizada fora do corpo da edificação e através de tubos de PVC rígido apropriado a rede de esgoto sanitário do prédio, e segue para a rede existente.

14.3.3 Inspeção

Devido à possibilidade de obstrução dos coletores, subcoletores e ramais de descarga, será prevista caixas para limpeza e inspeção, de acordo com a necessidade e caminhamento da tubulação.

14.3.4 Coletores e Subcoletores

Os coletores e subcoletores foram dimensionados de acordo com a Tabela 7 da NBR 8160/1999 da ABNT.

14.3.5 Ramais de Ventilação

Foram previstos tubos de ventilação diâmetro indicado em projeto ligado aos tubos de saída das caixas sifonadas, que segue até acima da cobertura.

14.3.6 Especificações de Materiais

- TUBOS DE PVC

  Local: instalações da rede em geral.

  Finalidade: Coleta e condução dos esgotos sanitários.

  Tipo: Série N para coletores e subcoletores

  Material: PVC rígido para série N

  Norma: NBR 5688/2010

  Acabamento: liso

  Tipo de extremidade: ponta e bolsa

  Comprimento: barra de 6 m

  Marca: Tigre, Amanco ou equivalente técnico.

- CONEXÕES DE PVC

  Local: Redes externas de esgotos sanitários

  Finalidade: Ligação de tubulações ou entre conexões

  Material: PVC normal para tubos série N

  Acabamento: liso

Tipo de extremidade: ponta e bolsa

Marca: Tigre, Amanco ou equivalente técnico.

- CAIXAS DE INSPEÇÃO DE ESGOTO

Local: Nos coletores em geral.

Finalidade: Possibilitar inspeção e limpeza dos ramais subterrâneos.

Material: Fundo com lastro de concreto simples, fck de 15 MPa, espessura de 10 cm. Será executado em anilhas de concreto de diametro especificado em projeto e deve receber tratamento impermeabilizante. Tampa com quadro e moldura em cantoneira metálica galvanizada, preenchida com concreto armado, fck de 15 MPa, e acabamento com o mesmo padrão do piso. A remoção da tampa será através de dois pontos de fixação para introdução de ferro roscado. No fundo deverá ser moldada de arredondada, direcionando o fluxo interno.

Base: depois de escavado o terreno para confecção da caixa de inspeção deverá ser executada base de 10 cm de concreto magro compactado sob o fundo.

- CAIXA DE GORDURA

Local: Na saída das pias da copa coletiva e da copa de servidores.


Finalidade: reter a gordura gerada.

Material: Caixa de gordura de Plástico Reforçado em Fibra de Vidro - P.R.F.V conforme detalhe abaixo.

Detalhes da Caixa de Gordura

Caixa de Gordura



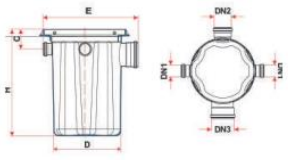

Cotas	Dimensões (mm)
C	55
D	295
DN1	50
DN2	75
DN3	100
E	392
H	449



Componente Caixa de Gordura TIGRE, BAKOFTEC ou equivalente técnico.



Prolongador DN300mm para Caixa TIGRE, BAKOFTEC ou equivalente técnico.

Caixa de gordura – Grandes volumes



Volumes (L)	Diâmetro (m)	Comprimento (m)	Largura (m)	Altura (m)
Modelos cilíndricos/tronco-cônicos				
18	0,30	0,36 (tampa)	0,36 (tampa)	0,37
25	0,34	0,40 (tampa	0,40 (tampa)	0,50
250	0,90			0,67
310	1,05			0,58
500	1,18			0,66
Modelos retangulares especiais				
1.000*		1,50	1,00	0,75
2.000*		2,20	1,01	1,00
4.000*		4,00	1,01	1,05

*Modelos retangulares especiais.

Caixa de Gordura BAKOFTEC 1000l ou equivalente técnico.

Seguir Manual de Instalação do fabricante.

14.3.7 Especificações de Serviços

- CAIXAS DE INSPEÇÃO

Conforme detalhes e locais indicados no projeto, as caixas de inspeção serão executadas em alvenaria de tijolos maciços rebocada internamente, impermeável, acabamento alisado.

O fundo será em concreto, devendo ser moldada uma canaleta com diâmetro equivalente ao tubo de saída, fazendo a concordância dos fluxos de entrada e saída, a fim de evitar deposição de detritos.

A face superior da tampa deverá estar exatamente no nível do piso acabado.

- MOVIMENTO DE TERRA/REATERRO

Todo o movimento de terra necessário ao assentamento de tubulações deverá ser feito obedecendo às necessidades de profundidade e recobrimento das tubulações.

A escavação com máquinas deve exceder em 10 cm a profundidade do nível do fundo da vala. O nivelamento do fundo será através do preenchimento de no mínimo 10 cm com areia fina compactada, para posterior assentamento da tubulação.

O material utilizado para reaterro deverá ser sempre terra limpa, não orgânica, isenta de pedras, tocos, raízes ou outros materiais que possam danificar os tubos. Deverá ser espalhado em camadas de 20 cm devidamente compactadas.

- LEITO DAS VALAS

Deverá ser preparado em camadas de 10 cm, com areia fina, isenta de argila e molhada com água, conforme previsto no projeto ou a critério da fiscalização da obra.

- LARGURA DAS VALAS

A largura deverá ser suficiente para permitir a perfeita execução dos serviços.

- LOCAÇÕES

Todas as tubulações e equipamentos deverão ser perfeitamente locados e alinhados. Os pontos de referência para locações deverão ser fixados de acordo com a fiscalização, devendo ser firmemente identificados e protegidos para evitar diferenças de medidas e permitir perfeita visibilidade e verificação. Não

deverão ser aceitos erros superiores a 5 cm para locações (planta) e 2 cm para elevações.

- DECLIVIDADES

Para as canalizações de águas pluviais serão adotadas as declividades indicadas em projeto.

14.3.8 Montagem das Tubulações

Deverá ser dada especial atenção na montagem das tubulações às recomendações dos fabricantes dos materiais a serem aplicados, bem como a manutenção de alinhamentos retilíneos e respeito às declividades indicadas em projeto, necessários ao perfeito funcionamento das canalizações, minimizando-se os pontos de obstrução e entupimento.

14.3.9 Uniformidade das Instalações

Para evitar o comprometimento das juntas e das soldas, devem-se utilizar somente tubos e conexões de mesmo fabricante.

14.4 Tratamento de Esgoto Doméstico

O tratamento de esgoto será realizado através da instalação de tanque séptico, filtro anaeróbio e sumidouro conforme detalhamento em projeto.

14.5 Instalações de águas pluviais

14.5.1 Condições Gerais

As instalações de águas pluviais serão projetadas de modo a obedecer às seguintes exigências:

1. Recolher e conduzir a vazão da água de chuvas da cobertura e conduzi-la até lançamento em cota favorável;

2. Ser estanques;

3. Permitir a limpeza e desobstrução de qualquer ponto no interior da instalação;

4. Absorver os esforços provocados pelas variações térmicas a que estão submetidas às canalizações;

5. Não provocar ruídos excessivos.

14.5.2 Destino

O sistema de coleta e disposição de águas pluviais do prédio foi projetado partindo-se das calhas indicadas na planta de cobertura. As áreas de captação das coberturas foram divididas uniformemente, tanto em função da capacidade de vazão dos condutores, quanto pela desejada redução de alturas excessivas de pisos e telhados, geradas pelo efeito da declividade aplicada nos elementos de captação, necessárias para o perfeito escoamento das águas.

As prumadas conduzem as águas pluviais às caixas de passagem e destas são levadas, através de tubos em PVC convenientemente dimensionados para lançamento em sistema de aproveitamento de águas pluviais.

Parte da água oriunda das calhas (conforme projeto) passa por filtro que separam a água de chuva das folhas, galhos, insetos e musgo, com mínima perda de água.

As calhas serão de chapas galvanizadas nº 24, desenvolvimento 100 cm. As emendas das calhas deverão ser seladas com selante a base de PU, com elasticidade e resistência às intempéries e raios solares. As calhas deverão ter dispositivo extravasor (ladrão).

14.5.3 Inspeção

A rede pluvial nas fachas laterais e frontal será interligada à rede existente, conforme projeto. Devido à possibilidade de obstrução das galerias horizontais, serão previstas caixas de areia para inspeção, de acordo com a necessidade e caminhamento da tubulação.

14.5.4 Especificação de Materiais

- TUBOS DE PVC

  Local: condutores de águas pluviais

  Finalidade: Transportar o efluente pluvial coletado

  Tipo: Série R

  Norma: NBR 5688/2010

  Acabamento: liso

  Comprimento: barra de 6 m

  Marca: Tigre, Amanco ou equivalente técnico.

- CONEXÕES DE PVC

Local: Condutores de águas pluviais.

Finalidade: Ligação de tubulações ou entre conexões

Tipo: Série R

Acabamento: liso

Marca: Tigre, Amanco ou equivalente técnico.

- CAIXAS DE AREIA

Local: Nas ligações das redes pluviais.

Finalidade: Possibilitar inspeção e limpeza dos ramais subterrâneos.

Material: Fundo com lastro de concreto simples, fck de 15 MPa, espessura de 10 cm. Paredes em alvenaria de tijolos maciço rebocada internamente, impermeável. Tampas de concreto, fck de 15 MPa. O fundo será nivelado com o tubo de saída para evitar acúmulo de água onde possam proliferar larvas de mosquitos transmissores de doenças.

Dimensões: As caixas terão dimensões internas de 60 x 60 cm com profundidade variável.

Base: depois de escavado o terreno para confecção da caixa de passagem deverá ser executada base de 10 cm de concreto magro compactado sob o fundo.

14.5.5 Especificação de Serviços

- CAIXAS DE AREIA

Conforme detalhes e locais indicados no projeto, as caixas de areia serão executadas em alvenaria de tijolos maciços rebocada internamente, impermeável, acabamento alisado.

O fundo será em concreto, devendo ser moldada uma canaleta, com diâmetro equivalente ao tubo de saída, fazendo a concordância dos fluxos de entrada e saída, a fim de evitar deposição de detritos.

A face superior da tampa deverá estar exatamente no nível do piso acabado.

- MOVIMENTO DE TERRA/REATERRO

Todo o movimento de terra necessário ao assentamento de tubulações deverá ser feito obedecendo às necessidades de profundidade e recobrimento das tubulações.

A escavação com máquinas deve exceder em 10 cm a profundidade do nível do fundo da vala. O nivelamento do fundo será através do preenchimento de no mínimo 10 cm com areia fina compactada, para posterior assentamento da tubulação.

O material utilizado para reaterro deverá ser sempre terra limpa, não orgânica, isenta de pedras, tocos, raízes ou outros materiais que possam danificar os tubos. Deverá ser espalhado em camadas de 20 cm, adequadamente compactadas.

- LEITO DAS VALAS

Deverá ser preparado em camadas de 10 cm, com areia fina, isenta de argila e molhada com água, conforme previsto no projeto ou a critério da fiscalização da obra.

- LARGURA DAS VALAS

A largura deverá ser suficiente para permitir a perfeita execução dos serviços.

- DECLIVIDADES

Para as canalizações de águas pluviais serão adotadas as declividades indicadas em projeto.

- MONTAGEM DAS TUBULAÇÕES

Deverá ser dada especial atenção na montagem das tubulações às recomendações dos fabricantes dos materiais a serem aplicados, com relação ao uso adequado de luvas, anéis de borracha e pastas lubrificantes, bem como a manutenção de alinhamentos retilíneos e respeito às declividades indicadas em projeto, necessários ao perfeito funcionamento das canalizações, minimizando-se os pontos de obstrução e entupimento.

- UNIFORMIDADE DAS INSTALAÇÕES

Para evitar o comprometimento das juntas e das soldas, devem-se utilizar somente tubos, conexões e adesivos do mesmo fabricante.

14.6 Louças e Metais

14.6.1 Sanitários - vestiários

- Bacias sanitárias

Bacia sanitária convencional, na cor branca, Linha AVANT, marca Incepa (código 1173010010100), ou equivalente técnico, de primeira qualidade, sem abertura frontal. Instalação utilizando anel de vedação. Fixação com parafusos de cabeça cromada e buchas plásticas, conforme as recomendações do fabricante. Assento de PVC compatível com a bacia, sem abertura frontal.



- Torneiras

Torneiras de mesa - torneira de mesa metálica cromada, com fechamento automático do tipo pressmatic para acionamento com a mão, com arejador econômico, modelo Docol Pressmatic compact ou equivalente técnico.



- Dispenser para papel higiênico rolão

Dispenser para papel higiênico rolão de 400m, em plástico ABS. Instalação na parede com parafusos e buchas, a h=1,40m do piso. Cor branca. Prolim linha Toilet Plus ou similar.



- Dispenser para papel toalha interfolhado

Dispenser para papel toalha interfolhado, em plástico ABS. Instalação na parede com parafusos e buchas, h=1,20m do piso. Cor branca. Prolim linha Toilet Plus ou similar.



- Dispenser para sabonete líquido

Dispenser para sabonete líquido em plástico ABS, fixação na parede, h=1,20m do piso. Cor branca. Prolim linha Toilet Plus ou similar.



14.6.2 Banheiro Acessível

- Bacias sanitárias

Bacia sanitária, na cor branca, Linha AVANT, marca Incepa (código 1173010010100), ou equivalente técnico, de primeira qualidade, sem abertura frontal. Instalação utilizando anel de vedação. Fixação com parafusos de cabeça cromada e buchas plásticas, conforme as recomendações do fabricante. Assento de PVC compatível com a bacia, sem abertura frontal. Deve se atentar a altura de instalação para atendimento das especificações de acessibilidade.



- Lavatórios

Lavatório de louça suspenso, de canto, cor branca, de primeira qualidade, marca Incepa ou Celite, ou equivalente técnico. Serão fornecidos com válvula cromada, engates flexíveis metálicos e sifão de inox do tipo garrafa, de primeira qualidade.



- Cuba de bancada

Cubas de louça ovais, de embutir, na cor branca, de primeira qualidade, modelo Deca L.37.17 com comprimento 375 mm, largura 485mm e altura 160mm ou equivalente técnico. Fornecimento com válvula cromada, engates flexíveis metálicos e sifão de inox do tipo garrafa, de primeira qualidade.



- Torneiras

Torneiras de mesa - torneira de mesa metálica cromada, com fechamento automático do tipo pressmatic para acionamento com a mão, com arejador econômico, modelo Docol Pressmatic Mesa Benefit Cromado ou equivalente técnico.



- Barras de apoio

Barras de apoio em aço inox cromadas, com diâmetro de 38,1mm. Localização e dimensões conforme detalhes do Projeto de acessibilidade e NBR 9050/2020.

Barras das bacias sanitárias com 70 e 80 cm de comprimento e barras retas de 40 cm de comprimento para os lavatórios e porta de acesso.



- Dispenser para papel higiênico rolão

Dispenser para papel higiênico rolão de 400m, em plástico ABS. Instalação na parede com parafusos e buchas, a h=1,40m do piso. Cor branca. Prolim linha Toilet Plus ou similar.



- Dispenser para papel toalha interfolhado

Dispenser para papel toalha interfolhado, em plástico ABS. Instalação na parede com parafusos e buchas, h=1,20m do piso. Cor branca. Prolim linha Toilet Plus ou similar.



- Dispenser para sabonete líquido

Dispenser para sabonete líquido em plástico ABS, fixação na parede, h=1,20m do piso. Cor branca. Prolim linha Toilet Plus ou similar.



OBS.: No sanitário acessível há também previsão de instalação de um alarme audiovisual.

14.6.3 DML

- Tanque

Tanque em louça com coluna na cor branca, cuba com capacidade de 30 a 31 litros, modelo Deca TQ.02.17 e coluna para tanque modelo CT.25.17 ou tanque Incepa tamanho M, com coluna, código 51265, ou equivalentes técnicos.



- Torneira

Torneira metálica cromada, de parede, com arejador e adaptador para mangueira, modelo Deca Izy 1153.C37 ou equivalente técnico.



14.6.4 Copas e cozinhas

Tampos de mármore, conforme projeto arquitetônico, com uma cuba retangular 40x34x17 cm, aço inox acetinado, espessura 0,6mm, com válvula 3 1/2'' marca Tramontina, modelo 94020102 ou equivalente. Inclusive sifão plástico em PVC e engate flexível em inox.



Torneira de mesa para cozinha, bica alta, giratória de 360°, bitola ½”, acabamento cromado, Marca Docol, Modelo Invicta, Código 724206, ou equivalente técnico.



- Dispenser para papel toalha interfolhado

Dispenser para papel toalha interfolhado, em plástico ABS. Instalação na parede com parafusos e buchas, h=1,20m do piso. Cor branca. Prolim linha Toilet Plus ou similar.



15 INSTALAÇÕES ELÉTRICAS DE BAIXA TENSÃO

As instalações elétricas em baixa tensão devem seguir as normas vigentes, tais como NBR 5410, NBR 14136, NR 10, NR 12, NR 35, demais normas pertinentes e seguir a boa técnica na execução dos serviços.

15.1 Considerações iniciais

As instalações elétricas e lógicas serão predominantemente embutidas, distribuídas a partir do painel elétrico e rack conforme locação em projeto.

A eletrocalhas serão separadas, da rede elétrica e a rede de lógica. Sua instalação será logo abaixo das vigas e lajes da estrutura, sendo deixado espaço de 5 cm entre a viga e eletrocalha.

Nas salas e áreas menores será instalada eletrodutos para a distribuição da elétrica e lógica. A interligação entre a eletrocalhas e eletrodutos devem ocorrer com a utilização de adaptadores especificados em projeto.

15.2 Painel de Distribuição

Deverá ser instalado um painel para montagem elétrica de distribuição dos circuitos, do qual serão derivados os circuitos para toda a instalação, seguindo a hierarquia de quadros especificados em projeto.

As conexões entre barramento principal, disjuntor principal e demais disjuntores devem ser realizada com barramentos e não deve ser utilizados cabos entre os barramentos e disjuntores.

As conexões entre os barramentos devem ser realizadas com materiais de cobre, ou seja, outros materiais como barras roscadas ou parafusos não devem servir para a condução da corrente elétrica.

O painel deve possuir identificação externa conforme a identificação de projeto. Internamente todos os dispositivos e circuitos devem ser identificados.

A estrutura do painel deve ser interligada ao sistema de aterramento e partes energizadas não devem ficar expostas e estarem inacessíveis mesmo quando a porta do quadro estiver aberta, os espaços não ocupados por disjuntores devem ser fechados com placa de proteção.

Na porta do painel, do lado externo, deve ser fixada placa de advertência indicando “Perigo, risco de choque elétrico”, semelhante à mostrada na figura abaixo, tamanho 25x18cm.



Figura 6: Placa de advertência a ser fixada na parte externa do painel.

15.3 Eletrocalhas, perfilados e eletrodutos

Todas as conexões entre os eletrodutos, perfilados e eletrocalhas devem ser executados com as peças específicas para tal, ou seja, devem ser utilizadas cruzetas, tês, saídas laterais para perfilados e para eletrodutos, curvas e demais peças para a montagem de todo o trajeto das tubulações. Dessa forma não serão permitidas adaptações como rasgos e conexões sem as peças específicas para isso.

As bitolas de eletrodutos são mostardas no projeto. Não devem ser alteradas as características dos materiais e nem o dimensionamento sem a prévia autorização do projetista.

As tubulações enterradas devem ser cuidadosamente acomodadas em colchão de areia envolvendo todo o eletroduto. Em todas as tubulações enterradas deve ser instalada fita indicando rede elétrica enterrada. A fita deve ficar em um nível superior, mais próximo ao nível do solo, aproximadamente 20 cm e nunca junto da tubulação de forma que quando houver escavação primeiro se encontre a fita.

15.4 Cabos, Ramais e Circuitos Terminais

Os cabos devem ser de cobre, monopolar, isolados, classe de encordoamento mínimo 4. As cores devem seguir a NBR 5410, para condutores “fase” podem ser usadas as cores preta, vermelha ou branco e para neutro a cor azul clara e terra cor verde.

A isolação para cabos instalados internamente deve ser 750/450V em PVC e isolação para cabos instalados no solo ou externamente à edificação em ramais alimentadores de quadros, deve ser de 1/0,6KV em EPR ou XLPE.


O dimensionamento dos ramais e circuitos não deve ser alterado. Cada circuito ou ramal deve ter neutro e terra independentes partindo dos barramentos de neutro e terra.

As emendas em cabos somente devem ser executadas em caixas de passagem ou em eletrocalhas.

Nos quadros de distribuição os cabos devem ser identificados por meio de anilhas, também devem possuir terminais a compressão. Os terminais a compressão também devem ser instalados em todas as tomadas e em todos os interruptores, estanhar a ponta dos cabos não é permitido pela NBR5410.

15.5 Luminárias e Lâmpadas

As luminárias serão de sobrepor, com refletor e aletas em alumínio anodizado brilhante de alta pureza, corpo em chapa de aço tratada e pintura eletrostática a pó na cor branca, para duas lâmpadas tubulares de LED de 120cm. Indicamos como referência técnica a luminária LSES Lumiluz, compatível com lâmpadas LED tubulares, ou outra com mesma equivalência técnica ou superior. Abaixo a figura exemplifica esta luminária.

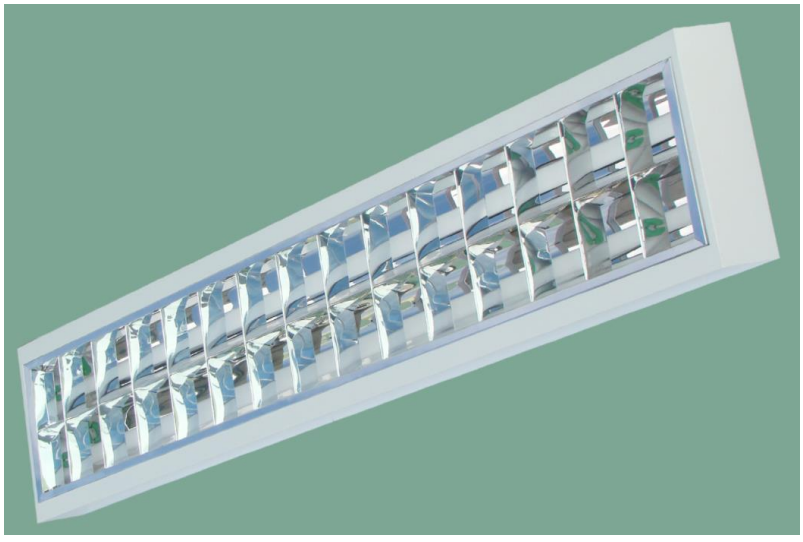

Exemplo de luminária de sobrepor para duas lâmpadas LED de 120cm.

As lâmpadas serão tubulares de LED, comprimento 120cm, bivolt (tensão de funcionamento entre 110V e 240V), potência de 18W, fluxo luminoso mínimo de 1.600 lúmens, temperatura da cor branco frio 5.000K a 6.000K.

Os pontos genéricos de iluminação indicados no projeto, deverão instalar as luminárias são de LED sobrepor, bivolt (tensão de funcionamento entre 110V e 240V), potência de 18W, fluxo luminoso mínimo de 1.380 lúmens, temperatura da cor branco frio 5.000K a 6.000K.



Exemplo de luminária LED sobrepor 18W.

15.6 Balanceamento de Fases

Quando for realizada a montagem do painel de distribuição deve-se ter o cuidado de que cada circuito seja instalado na fase correta conforme o diagrama. No quadro de distribuição as fases devem ser identificadas nos barramentos principais. Para os circuitos terminais, deve-se ter atenção para o fato de que a fase é a mesma para uma linha no quadro.

15.7 Fornecimento de energia elétrica


Para alimentação elétrica da edificação está prevista a ligação na subestação conforme detalhado em projeto a qual deve ser modificada de forma atender a demanda existente e futura.

Todos os disjuntores deste painel devem ser em caixa moldada, com a capacidade de corrente e interrupção indicadas.

Os barramentos devem ser de cobre e conexões entre disjuntores e barramento principal, também devem ser através de barramentos de cobre. Não é permitido outro material para a condução da corrente elétrica a não ser cobre, por

isso, não deve ser utilizada barras roscadas ou outros materiais não ensaiados e normatizados.

Abaixo temos um exemplo da estrutura deste painel:

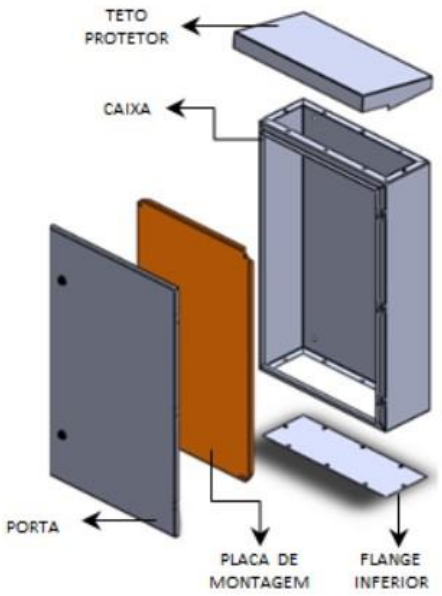

Exemplo de painel para uso ao tempo.

15.8 Sistema de Proteção Contra Descargas Atmosféricas

15.8.1 Método

O sistema de proteção contra descargas atmosféricas utilizará o método das malhas.

15.8.2 Tipo

Para o prédio de salas de aula o tipo será estrutural, para isso o SPDA deve ser executado juntamente com estrutura de concreto armado desde as fundações, onde as

descidas e aterramento serão embutidos em pilares, vigas e estacas, sendo o único sistema aparente será o da captação.

15.8.3 Captação

O sistema de captação será formado por cabos de cobre nu de 35mm² em forma de malha, como mostra o projeto. Também serão instalados terminais aéreos de aço galvanizado com dimensões de 5/16” x 35cm, sendo que a quantidade e

local de instalação também é mostrada na planta elétrica, sendo que serão parafusados nos conectores em disco instalados na platibanda. Os cabos devem ser fixados através de presilhas de latão a cada metro em toda a extensão da malha. Os cabos e terminais aéreos devem ser firmemente unidos por conector de pressão, sendo que os cruzamentos entre as malhas devem ser unidos por conector de cruzamento em X.



Exemplo de conector de cruzamento (referência Intelli).

15.8.4 Descidas

As descidas começam a partir do conector em disco na platibanda, sendo a este é parafusada barra de aço galvanizada que formará a descida através da estrutura de concreto armado até as fundações.

As descidas serão embutidas nos pilares e os detalhes construtivos são mostrados no projeto.

15.8.5 Aterramento

O aterramento será composto por anel formado por barras de aço galvanizadas embutidas na viga baldrame, juntamente com as barras embutidas nas estacas. As barras embutidas nas estacas devem ser do mesmo comprimento da estaca, do solo no inicio da estaca até a viga baldrame.

15.8.6 Equipotencialização

Deverá ser realizada a equipotencialização entre os diversos sistemas, como elétrico, lógica e ferragens como eletrocalhas eletrodutos. Para isso deve ser instalada caixa de equipotencialização no shaft onde são instalados os quadros de energia. No detalhe são indicados os sistemas que devem ser interligados, bem como a bitola dos cabos. O símbolo de aterramento indica em quais pontos das eletrocalhas que devem ser interligados ao sistema de equipotencialização. A

conexão deve ser efetuada com terminal a compressão do tipo olhal e parafusado na eletrocalha.

16 REDE ESTRUTURADA

Será instalado um rack 2 Poste Aberto (2P) padrão de 19”, 45U (1U = 44,45mm) de altura, 2118mm. Especificação: Estrutura com perfis de aço - 02 tampas laterais removíveis com aletas de ventilação em chapa de aço e fechos rápidos. Base com furação para fixação no piso. Cor preta. No rack deverá ser instalada régua com dez tomadas hexagonais 20A.

No rack serão instalados 09 (nove) path panel de 24 portas categoria 6, para os cabos de interligação, sendo que estes deverão ser crimpados neste path panel.

O cabeamento lógico será composto por cabos de quatro pares, categoria 6 para a interligação do path panel ao ponto final. Os cabos não poderão ter emendas e nem haverá outro tipo de conexão entre o path panel e o jack da tomada de lógica, deverão ser acomodados retilineamente e as curvas deverão ser mais suaves possível, sem dobras ou nós.

A crimpagem dos cabos, tanto no Jack das tomadas, quanto no path panel deverá ser executada de forma a desencapar somente o necessário para a interligação do cabo, com conexões curtas desfazendo o mínimo possível o trançado do par.

No interior do rack os cabos deverão ser acomodados de forma a se conseguir a máxima organização, sendo os cabos fixados com abraçadeiras de nylon paralelos uns aos outros correndo sobre o suporte do path panel.

Deverão ser fornecidos para todos os pontos cabos de ligação Patch cords (patch cables) de 1,50 m de comprimento com protetor de contatos Cat. 6.

Ao final do serviço de instalação do cabeamento estruturado, deverá ser realizada certificação para cada ponto lógico para a categoria 6, apresentado o relatório com os parâmetros individuais de cada circuito terminal, entregue impresso à fiscalização.

A interligação será realizada com cabo de fibra óptica com a seguinte descrição CFOA-SM-DDR-G 12F:

- Monomodo;

- Com proteção contra roedores;

- Proteção geleada contra umidade;

- Cabo com 12 fibras.

16.1 Equipamentos de rede

Os equipamentos para a rede estruturada devem atender todas as especificações para que todos os equipamentos sejam compatíveis com a arquitetura de rede da Câmara Municipal. A seguir são descritos os equipamentos.

1. Equipamento

-SWITCH 24 PORTAS, QUANTIDADE DE PORTAS 24, TIPO DE PORTAS 10/100/1000Base T /PoE Mbps TX EM RJ 45, ALIMENTAÇÃO 110/240 V, 4 PORTAS 1000 MMF/ SMF, PROTOCOLO SPANNINGTREE.

2. Arquitetura

2.1. Deve possuir no mínimo 24 portas 10/100/1000 Base- T;

2.2. Deve possuir no mínimo 4 portas MMF/SMF, não podendo ser combo com as portas solicitadas no item anterior;

2.3. Deve possuir interface de console compatível com o padrão EIA/TIA-232 através de conector RJ-45;

2.4. Deve possuir suporte a empilhamento físico de no mínimo 6 unidades;

2.5. O empilhamento deve ser do tipo anel redundante;

2.6. A velocidade de empilhamento deve ser de no mínimo 40Gbps;

2.7. Deve possuir capacidade de Switching Fabric mínima de 128 Gbps e comutação mínima de 95 Mpps;

2.8. Deve possuir tabela de MAC Address mínima de 16K e suportar Jumbo Frames de no mínimo 9.000 bytes;

2.9. Deve possuir kits de fixação para instalação em rack de 19U;

3. Funcionalidades

3.1. Deve possuir método de comutação de pacotes storeand-forward;

3.2. Deve possuir controle de tempestade de broadcast/multicast/unicast. Quando o limite (threshold) de tráfego de broadcast for atingido, o switch deve ser capaz de enviar um trap para o servidor de gerenciamento;

3.3. Deve ser possível configurar ações do tipo drop ou shutdown na porta quando o limite de broadcast configurado na porta for atingido;

3.4. Deve possuir espelhamento de portas (Port Mirroring) nas modalidades 1:1; N:1; flow-based mirroring;

3.5. Deve suportar no mínimo 4 grupos de espelhamento;

3.6. Deve possuir port trunking conforme o padrõe IEEE802.3ad, permitindo a criação de no mínimo 32 grupos por switch com capacidade de 8 portas por grupo;
3.7. Deve possuir LLDP e LLDP-MED;

3.8. Deve suportar o protocolo ERPS;

3.9. Deve possuir os protocolos IEEE 802.1d (Spanning Tree), IEEE 802.1w (Rapid Spanning Tree) e IEEE 802.1s (Multiple Spanning Tree);

3.10. Deve possuir IGMP Snooping v1 e v2;

3.11. Deve possuir recurso de MLD snooping v1;

3.12. Deve suportar roteamento estático com no mínimo 64 rotas IPv4 e 32 rotas IPv6;

3.13. Deve possuir recurso de limitação de endereços MAC por porta, podendo trabalhar com até 128 MACs por porta simultaneamente;

3.14. Deve suportar IP-MAC-Port Binding ou funcionalidade equivalente;

3.15. Deve suportar no mínimo de 4000 VLANs de acordo com o padrão IEEE 802.1Q VLAN Tag;

3.16. Deve suportar VLAN Trunking;

3.17. Deve suportar GVRP;

3.18. Deve suportar Voice-VLAN;

3.19. Deve suportar MAC-Based VLAN;

3.20. Deve suportar Protocol-Based VLAN;

3.21. Deve possuir priorizacão de acordo com o 802.1p no mínimo 8 (oito) filas por porta, suportando os algoritmos: WRR e Strict Priority;

3.22. Deve possuir a funcionalidade de controle de banda podendo configurar intervalos de 64 Kbps;

3.23. Deve possuir Classificação do Tráfego (CoS) baseado em, no mínimo:

3.23.1. 802.1p;

3.23.2. DSCP;

3.23.3. VLAN;

3.23.4. Endereço MAC;

3.23.5. Endereço IP;

3.23.6. Porta TCP/UDP;

3.24. Deve suportar, no mínimo, 700 regras ACL (Access ControlList) baseadas em:

3.24.1. 802.1p;

3.24.2. VLAN;

3.24.3. Endereço IP; 3.24.4. Endereço MAC; 3.24.5. DSCP;

3.24.6. Porta TCP/UDP;

3.24.7. Baseado por tempo (time-based ACL);

4. Gerenciamento

4.1. Deve possuir SNMP v1, v2c e v3;

4.2. Deve possuir gerenciamento via Web através de IPv4 e IPv6;

4.3. Deve possuir RMONv1;

4.4. Deve possuir sFlow;

4.5. Deve possuir NTP e SNTP;

4.6. Deve suportar a configuração de no mínimo 16 IP interfaces;

4.7. Deve suportar SYSLOG;

4.8. Deve possuir Telnet client e Server;

4.9. Deve possuir SSHv2;

4.10. Deve possuir SHH over IPv6;

4.11. Deve possuir cliente TFTP;

4.12. Deve suportar DHCP Relay;

4.13. Deve suportar ICMPv6;

4.14. Deve possuir DHCP Client;

4.15. Deve possuir recurso de Diagnóstico de Cabos;

4.16. Deve suportar o armazenamento de múltiplas imagens de firmware;

4.17. Deve suportar as seguintes MIBs e RFCs:

4.17.1. RFC 1213 MIB-II;

4.17.2. RFC 4188 Bridge MIB;

4.17.3. RFC 1157, 2571 até 2576 SNMP MIB;

4.17.4. RFC 1907 SNMPv2 MIB;

4.17.5. RFC 2819 RMON MIB;

4.17.6. RFC 1398, 1643, 1650, 2358, 2665 e 3635 Ether- like MIB;

4.17.7. RFC 2618 RADIUS Authentication Client MIB; 4.17.8. RFC2620 RADIUS Accounting Client MIB;

4.17.9. RFC 2925 PING & TRACEROUTE MIB;

4.17.10. RFC 2674, 4363 802.1p MIB;

4.17.11. RFC 1215 MIB Traps Convention;

4.17.12. RFC 768 UDP;

4.17.13. RFC 791 IP;

4.17.14. RFC 792, 2463, 4443 ICMPv4 e ICMPv6;

4.17.15. RFC 793 TCP;

4.17.16. RFC 826 ARP;

4.17.17. RFC 3513, 4291, IPv6 Addressing Architecture; 4.17.18.RFC 2893, 4213 IPv4/IPv6 dual stack function; 4.17.19. RFC 2462, 4862 IPv6 Stateless Address Auto Configuration;

4.17.20. RFC 2464 IPv6 Ethernet and definition;

4.17.21. RFC 1981 Path MTU Discovery for IPv6;

4.17.22. RFC 2460 IPv6;

4.17.23. RFC 2461, 4861 Neighbor Discovery for IPv6; 4.17.24. RFC 783 e 1350 TFTP;

4.17.25. RFC 854 Telnet;

4.17.26. RFC 951, 1542 e 2131 DHCP/BootP;

4.17.27. RFC 2068 e 2616 HTTP;

4.17.28. RFC 2866 RADIUS Accounting;

4.17.29. RFC 2474, 3260 DiffServ;

4.17.30. RFC 1321, 2284, 2865, 3580, 3748 Extensible Authentication Protocol (EAP);

4.17.31. RFC 2571, 2572, 2573, 2574, SNMP;

5. Segurança

5.1. Deve possuir o protocolo 802.1x com autenticação através de usuário e senha;

5.2. Deve ser possível que múltiplos usuários sejam autenticados através de 802.1x na mesma porta, com autenticação independente;

5.3. Deve possuir 802.1X Access Control, com recurso de Assinalamento Dinâmico de VLAN e Guest VLAN;

5.4. Deve permitir assinalamento dinâmico de banda mediante autenticação 802.1x;

5.5. Deve permitir assinalamento dinâmico de ACL mediante autenticação 802.1x;

5.6. Deve permitir autenticação RADIUS e TACACS+ para acesso ao gerenciamento;

5.7. Deve possuir RADIUS Accounting;

5.8. Deve implementar funcionalidade de prevenção de ataques do tipo ARP Spoofing ou similar;

5.9. Deve possuir funcionalidade de autenticação 802.1x e MAC-based em servidor RADIUS através de endereço MAC do dispositivo cliente;

5.10. Deve ser possível que múltiplos endereços MAC sejam autenticados através de 802.1x em servidor RADIUS na mesma porta, com autenticação independente; 5.11. Deve ser possível que múltiplos endereços MAC sejam autenticados através de MAC-based em servidor RADIUS na mesma porta, com autenticação independente; 5.12. Deve possuir recurso de Assinalamento Dinâmico de VLAN, ACL e QoS para autenticação de endereço MAC através de 802.1x e MAC-based;

5.13. Deve ser possível forçar manualmente por comando remoto a desconexão de um dispositivo (MAC Address) conectado a uma porta do switch com autenticação MAC- based habilitada;

5.14. Deve possuir funcionalidade de autenticação através de portal WEB;

5.15. Deve ser possível que múltiplos usuários sejam autenticados na mesma porta através de portal WEB, com autenticação independente;

5.16. Deve possuir recurso de Assinalamento Dinâmico de VLAN, ACL e QoS para autenticação através de portal WEB;

6. Características Físicas, Garantia e Certificações e Comprovações

6.1. Deve possuir fonte de alimentação interna de 110/220V 60Hz, com chaveamento automático;

6.2. Deve possuir leds de identificação de atividade de porta e de alimentação do switch;

6.3. Deve suportar temperatura de operação entre 0oC e 50oC;

6.4. Deve possuir certificações Anatel, FCC, CE, VCCI;

6.5. O fabricante deve possuir centro de prestação de suporte no Brasil;

6.6. Deve possuir garantia lifetime do fabricante; 6.7.1. A garantia deve ser prestada no Brasil.

-Ponto de Acesso Wireless Indoor compatível com Controladora Cisco 2500. Deve possuir protocolo 802.11ac Wave 2, com velocidade de até 867 Mbps na frequencia de 5-GHz. Mínimo 3x3 Multiple-Input Multiple-Output (MIMO). Multiuser MIMO (MU-MIMO). Padrões IEEE: IEEE 802.11a/b/g, 802.11n, 802.11h, 802.11d, IEEE 802.11ac Draft 5. Memória mínima 1 GB DRAM. Intefaces: 1 x10/100/1000BASE-T autosensing (RJ-45), Power over Ethernet (PoE). Antenas internas omni direcionais de 3 dBi de ganho para a faixa de 2.4Ghz e 5 dBi para faixa de 5Ghz. Led indicador de status: status de carregamento do boot, status de associação, status de operação, avisos de carregamento de boot, erros de carregamento de boot. O access point deve ser totalmente compatível com a controladora Cisco 2500, versão de firmware 8.5.151.0, atualmente utilizada no órgao. No caso de precisar de atualização de firmware da controladora para uso do access point ofertado, o fornecedor deve prestar total assistência técnica para a atualização garantindo assim o funcionamento do equipamento ofertado com o equipamento disponível no órgão. Garantia mínima de 60 meses. Modelo de referência: AIR-AP1832-I-Z-K9

-Injetor PoE para alimentação de Access Point. 2 interfaces 10/100/1000BASE-T com conector RJ-45. Compatível com os padrões 802.3af e 802.3at. Alimentação de entrada AC bivolt automático 100-240V. Plug de energia padrão NBR 14136.

Deve ser totalmente compatível com o item ofertado acima (item 13). Garantia mínima de 60 meses. Modelo de referência: Cisco Aironet Power Injector AIR-PWRINJ6.

-Conversor de mídia (10/100/1000Base-T to 1000Base-LX) para fibra óptica monomodo, conector SC . Especificações técnicas mínimas:

Padrões IEEE 802.3, 10Base-T, IEEE 802.3u, 100Base-TX, IEEE 802.3ab, 1000Base-T, IEEE 802.3z, 1000Base-SX / LX; portas 1 x 10/100/1000Base-T, 1 x 1000Base-SX / LX; Interface RJ-45; compatível com fibra óptica monomodo 9 / 125µm; largura de onda 1310nm; sensibilidade de recepção -14.4 dBm; leds indicadores de atividade; concordante com as diretivas FCC Class A, CE Class A. Fonte de alimentação bivolt (110-220) automática. Garantia de 1 ano contra defeitos de fabricação. Marca/modelo de referência: Planet, modelo GT-802S.

17 instalações de combate á incêndio

17.1 Considerações iniciais

17.1.1 Objetivo

O presente memorial descritivo é parte integrante do projeto e destina-se a orientar e complementar as informações referentes às soluções técnicas aplicadas na elaboração do projeto, bem como definir direitos e obrigações necessárias à execução das instalações de prevenção contra incêndio e pânico.

17.1.2 Generalidades

O construtor deverá executar as instalações exatamente de acordo com o projeto de prevenção contra incêndio e pânico.

As instalações deverão seguir, além das normas brasileiras, os procedimentos de execução conforme orientações dos órgãos públicos responsáveis.

As especificações, testes de equipamentos e materiais das instalações de prevenção contra incêndio e pânico, deverão estar de acordo com as normas técnicas, recomendações e prescrições a seguir relacionadas.

Os materiais deverão ser adquiridos considerando a relação de normas a seguir, porém a CONTRATADA, responsável pela execução dos serviços, deve efetuar verificação criteriosa, na época da contratação, sobre novas

normas ou alterações de normas que tenham entrado em vigor ou ainda que não se encontrem aqui relacionadas.

As alterações autorizadas deverão ser cadastradas pela contratada, com elaboração de desenhos “as built” (como construído) cujos originais (cópias eletrônicas em DWG e papel sulfite) serão entregues à fiscalização.

Depois de aprovada a proposta não será permitida a alteração das especificações, exceto a juízo da fiscalização e com autorização por escrito da mesma.

17.2 Sistema de proteção por extintores

Tendo como objetivo fixar as condições exigíveis para a instalação de sistemas de proteção por extintores portáteis para salvaguarda de pessoas e bens materiais.

O Extintor de incêndio portátil é o aparelho manual constituído de recipiente e acessórios contendo agente extintor destinado a combater princípios de incêndio.

O sistema de proteção contra incêndio por extintores portáteis foi projetado considerando-se:

- A classe de risco a ser protegida e suas respectivas áreas;
- A natureza do fogo a ser extinto;
- O tipo de agente extintor a ser utilizado;
- A capacidade extintora dos extintores;
- As distâncias a serem percorridas.

Qualquer modificação destes parâmetros originais acarretará uma reavaliação do sistema de proteção projetado.

A edificação deverá ser protegida por extintores de incêndio distribuídos conforme Projeto de PPCI, numerados e identificados conforme Anexo do PPCI. As identificações dos extintores deverão cumprir a legislação vigente.

Os extintores deverão estar de acordo com INMETRO, Normas Brasileiras e Especificações da ABNT, com relação à qualidade da carcaça, dispositivos de operação e carga.

Os extintores quando forem fixados em paredes ou colunas, seus suportes deverão resistir a três vezes a massa total do extintor. A parte superior dos mesmos não deverá distar mais de 1,80 m do piso. Os suportes e a instalação estão inclusos no serviço.

17.3 Sistema de iluminação de emergência

O sistema de iluminação de emergência deverá ser composto por blocos autônomos com as características descritas abaixo:

17.3.1 Bloco Autônomo LED-30



- Luz de emergência com 30 LED de alto brilho.
- Potência: apenas 3,0 W.
- Autonomia de até 6 horas.
- Bivolt (110 / 220 volts) automático.
- Um botão seleciona 02 níveis de luz: forte (720 lumens); fraco (360 lumens); possuir circuito de proteção contra sobrecarga, para prolongar a vida da bateria; resiste até 70 graus conforme (NBR10898);

OBS: Estes deverão ser instalados conforme indicação do projeto.

17.4 Sistema de sinalização e saída de emergência

Todos os equipamentos deverão ser sinalizados com placas e cores seguindo as orientações da ABNT e instrução técnica do corpo de bombeiros Militar do Mato Grosso.

As escadas, corredores e portas de saída deverão ser sinalizados por placas do tipo fotoluminescentes, conforme especificados pela NBR 13434, assim como os extintores de incêndio e local de risco pontual. Toda a simbologia utilizada esta normatizada na NBR14100. As dimensões e os detalhamentos para instalação encontram-se no projeto.

A sinalização de portas de saída de emergência deve ser localizada imediatamente acima das portas, no máximo a 0,10m da verga.

Todas as placas de sinalização deverão respeitar quanto à fabricação e instalação os requisitos da NBR 13434 partes 1, 2 e 3.

17.5 Disposições finais

Deverão ser empregadas ferramentas adequadas. A cada caso de concretagem ou acabamento de massa, todas as pontas de tubos expostas, bem como as caixas deverão ser vedadas por meio de capas galvanizadas.

Faz parte do orçamento o fornecimento de todo material mão de obra e encargos sociais para os serviços acima descritos.

Para elaboração do orçamento, a instaladora deverá tirar todas as dúvidas, com relação aos desenhos e complementar, se necessário, a relação de materiais fornecida não devendo, portanto gerar aditivos futuros.

As instalações a serem executadas devem ser garantidas quanto à qualidade dos materiais empregados e mão de obra.

A empresa instaladora deverá substituir, por sua conta, qualquer material ou aparelho de seu fornecimento que apresentar defeitos decorrentes de fabricação ou má instalação. Ficam ressalvados, entretanto, os casos em que os defeitos verificados forem provenientes de mau uso nas instalações ou desgaste natural de material.

Todo serviço considerado mal-acabado, tais como: caixas tortas, fundas ou salientes, alturas diferentes dos pontos de fixação, deverão ser refeitos, às custas do proponente, e a critério do Fiscal.

O Memorial Descritivo e o Projeto se complementam.

No caso de dúvida entrar em contato com a Fiscalização.

A empresa executora é responsável por solicitar e apresentar o Alvará de PPCI, junto ao Corpo de Bombeiros Militar do MT (CBMMT).

18 INSTALAÇÕES DE AR CONDICIONADO

18.1 Descrição geral da instalação

O sistema de climatização deste projeto será composto por condicionadores de ar do tipo Split convencional “hi-wall”, ciclo quente/frio, expansão direta, classificação de energia do tipo A, condensação a ar, com unidades internas instaladas nos próprios ambientes e unidades externas instaladas no exterior da edificação. Gás refrigerante R410A. Ambas as unidades serão aparentes. Todos os condicionadores de ar (unidades internas e externas) deverão ser apoiados sobre amortecedores de vibração, dimensionados e específicos para o peso dinâmico de cada equipamento.

Os tubos das linhas de sucção e de líquido devem ser isolados, individualmente, por espuma elastomérica. As tubulações e os cabos de alimentação elétrica entre as unidades (cabo pp) devem ser envolvidos em toda a sua extensão por fita de PVC própria para aplicação em redes frigoríficas. No

interior da edificação, a rede aparente da sala de aula 3 será oculta por canaleta plástica, já as demais são embutidas na alvenaria.

Todos os serviços e fornecimentos de obras civis necessários para a instalação do sistema de ar-condicionado do prédio serão de responsabilidade da proponente contratada.

18.2 Especificações técnicas

18.2.1 Condicionadores

As evaporadoras de ar serão do tipo Split, com classificação de consumo energético padrão ”A” e dotados da tecnologia “inverter”, 01 unidade de potência de refrigeração de 12.000 BTUs e 03 unidades de 48.000 BTUs.

As unidades externas deverão ser fornecidas com gabinetes construídos com material resistente às intempéries. Devem ser sustentados por mãos francesas, de abas iguais mínimas de 60 cm, fixadas na alvenaria com buchas e parafusos suficientes para seu peso correspondente e pintadas na cor branca.

O controle de temperatura e demais funções (liga-desliga, ventilação, etc.) de cada condicionador de ar será efetuado através de controle remoto, infravermelho, sem fio, alimentado por pilha. Os controles fornecidos ao IFFar deverão estar equipados com pilhas.

Os compressores deverão ser do tipo rotativo ou scroll, para operação com gás R410A. Os motores dos compressores deverão ser compatíveis para alimentação elétrica trifásica, 60 Hz e 220V, conforme indicado no projeto.

TODAS as unidades internas deverão ser instaladas com distância mínima de 20cm do forro dos ambientes, de modo que os equipamentos tenham espaço livre para melhor funcionamento.

18.2.2 Interligações Frigoríficas

As unidades evaporadora e condensadora deverão ser interligadas através de tubos e conexões de cobre recozido, espessura da parede 1/32” (≈0,8 mm), sem costura, ELUMA ou equivalente. Deverão ser isolados com tubos de espuma elastomérica ou de polipropileno, anti-chama, espessura ≥ 19mm, devendo as emendas receber fita adesiva apropriada. Deverão, também, ser tomadas as precauções contra a formação de óxidos no interior dos tubos de cobre, utilizando para isto o gás nitrogênio seco durante os serviços de soldagem das tubulações frigoríficas. A solda, quando necessária, deverá ser do tipo foscoper.

Os diâmetros e comprimentos das tubulações frigoríficas de interligações, entre as unidades internas e externas, serão ser de acordo com o fabricante dos equipamentos adquiridos.

Os tubos deverão ser limpos internamente, com jatos de nitrogênio, testados com pressão de 280psig (1930.53 kPa), e mantidos pressurizados, com Nitrogênio, até a interligação das respectivas unidades evaporadora e condensadora.

Após a interligação das unidades evaporadora e condensadora, deverá ser procedida a desidratação do circuito, através do processo de vácuo, por um período mínimo de 30 minutos. Após, será realizada a carga de gás R410A. A carga de refrigerante deverá ser complementada, conforme as tabelas disponibilizadas pelos fabricantes, levando em consideração as distâncias entre as evaporadoras e as condensadoras. No interior da edificação, a rede aparente deverá ser oculta por canaleta plástica e as demais embutidas na parede de alvenaria, conforme especificações. As tubulações longas no exterior da edificação serão envolvidas por tubos de PVC.

18.2.3 Drenagem do condensado

A água condensada das unidades internas deverá ocorrer através das caixas de passagens e instalação das unidades evaporadoras, já previsto em projeto.

18.3 Normas de referência

- NBR 16.401 - Instalações de ar-condicionado – sistemas centrais e unitários;
- NBR 5410 - Instalações elétricas de baixa tensão;
- NBR 5648 - Tubos e conexões de PVC-U, com junta soldável, de uso predial;
- NBR-10152 - Níveis de Ruído para Conforto Acústico.

18.4 Condições gerais

18.4.1 Mão de Obra

Os serviços deverão ser realizados por empresa especializada, devendo ser efetivada, antes do início das obras, a respectiva Anotação de Responsabilidade Técnica da execução dos serviços.

18.4.2 Testes

Ao final da instalação dos equipamentos deverá ser apresentado relatório contendo os parâmetros de desempenho, registrados durante a partida de cada equipamento.

18.4.3 Garantia

Deverão ser fornecidos, ao final dos serviços, os termos de garantia do fabricante dos equipamentos e dos serviços executados, os quais deverão ser, no mínimo, de 12(doze) meses, a partir do início de funcionamento.

18.4.4 Notas

- O produto de modelo diferente do sugerido por esta especificação deverá ser submetido à análise prévia da FISCALIZAÇÃO. Para que este produto seja considerado “equivalente”, deverá ter o mesmo desempenho técnico, principalmente em termos de funcionamento e durabilidade. Quando houver divergências entre a FISCALIZAÇÃO e a CONTRATADA, esta deverá comprovar a equivalência técnica do produto, mediante testes e/ou ensaios realizados por instituições credenciadas pelo INMETRO, sendo que as despesas serão de sua responsabilidade.
- Deverão ser entregues manuais de instalação e uso, certificado de garantia e todas as notas fiscais dos aparelhos e equipamentos instalados, incluídos nos projetos e planilhas, para fins de garantia e manutenção.
- Deverão ser entregues os Manuais de Manutenção Preventiva dos aparelhos e equipamentos, onde deve constar quando e como serão realizados os procedimentos, com descrição dos sistemas e rotinas recomendadas, que deverão ser realizadas pela equipe de manutenção da Câmara Municipal de Diamantino, de acordo com os critérios indicados pelos fabricantes dos equipamentos e pela construtora no caso da edificação, com o máximo de detalhamento possível, de modo que fique garantidas a qualidade e segurança do procedimento. Tal documento deverá contribuir para a elevação da vida útil dos bens da instituição, desta forma mantendo os recursos patrimoniais.

19 instalações de gás

19.1 Casa de Gás

A edificação será construída com parede e cobertura resistente ao fogo, com tempo de resistência ao fogo (TRF) de no mínimo 2 horas, posicionada a longo do abrigo com altura mínima de 2,10m. As instalações elétricas dentro da área da central de gás deverão obedecer às normas NBR 5363, NBR 5418, NBR 5419 e NBR 8447. Os recipientes utilizados deverão ser equipados com indicador de nível de líquido, dispositivos de segurança e demais instrumentos necessários, adequados para trabalhar com pressão de 1,70 Mpa, de acordo com o prescrito pela NBR 13523. As válvulas utilizadas deverão ser de material compatível com o GLP e trabalhar nas condições de projetos. As válvulas de bloqueios devem ser instaladas o mais perto possível da abertura dos recipientes. Todos os recipientes devem possuir válvulas automáticas de excesso de fluxo. Na central de gás deve ser colocados avisos, com letras maiores que 50 mm, que possam ser lidos de qualquer direção de acesso à central de GLP, contendo os dizeres: PERIGO INFLÁMAVEL PROIBIDO FUMAR, conforme detalhes, em projeto.

19.2 Estanqueidade, Testes e Mão de Obra

Devem ser realizados dois ensaios de estanqueidade, o primeiro com a montagem da rede aparente e em toda extensão e o segundo na liberação para o abastecimento do GLP. Os ensaios da tubulação devem ser feitos na rede de distribuição com ar comprimido ou gás inerte, sob pressão de no mínimo duas vezes a pressão de trabalho máxima admitida (150 Kpa / 300 Kpa). E a rede deverá ser submetida à pressão de ensaio por um tempo não inferior a 60 minutos, sem apresentar vazamentos. O manômetro utilizado deve ser com escala 1,5 vezes maior que a pressão do ensaio e possuir sensibilidade de 20 Kpa. Iniciada a admissão de GLP na tubulação deve-se drenar e purgar todo o ar ou gás inerte contido na tubulação, durante esta operação todos os ambientes serão ventilados, sem pessoas não habilitadas no local e sem nenhuma fonte de ignição. Na verificação da inexistência de vazamentos não é permitido à utilização de chamas.

Após a montagem dos equipamentos no local de funcionamento, montagem da rede e realização do ensaio de estanqueidade e, a entrega da instalação deverá ser realizada por pessoal especializado sob a responsabilidade de um engenheiro. O Instalador deverá apresentar-se com todo o material e equipamento para verificações e regulagens.

20 SERVIÇOS COMPLEMENTARES

20.1 Fechamento lateral em perfil de alumínio



Na região de instalação das condensadoras está previsto um fechamento lateral em perfil de alumínio, a fim de, proteger e disfarçar esses elementos na fachada. Para maiores detalhes ver projeto arquitetônico que consta os detalhamentos e locação destes elementos.

20.2 Alçapão

A tampa do alçapão deve ser feita com ferro, tamanho 60x80cm, e receber fundo anticorrosivo e pintura com tinta esmalte na cor branca.

20.3 Placa de inauguração

Placa de inauguração metálica, tamanho 40x60cm, a ser instalada na parede com parafusos e buchas.

20.4 Bebedouro

Instalação de bebedouro tipo industrial na região especificada em



20.5 Instalações Complementares de acessibilidade

20.5.1 Placas de Sinalização Tátil

Placa tátil em acrílico com letras em alto relevo e Braille. Para sinalização de portas diversas. Instalada de acordo com o Projeto de Acessibilidade.

20.5.2 Placas de Sinalização Visual

Placa de sinalização visual nas portas desenho do Projeto de Acessibilidade.

20.5.3 Alarme audiovisual

Há previsão de um alarme audiovisual no sanitário acessível do projeto, sendo o acionador próximo da área de aproximação da cadeira de rodas, a 40 cm do piso acabado, e a placa receptora localizada acima da porta do ambiente. O equipamento é sem fio, bivolt 110/220v, e deve atender as necessidades de deficientes auditivos e visuais. Inclui Placa Tátil em alto relevo e braille escrito: "*emergência: acionar o botão*", a ser fixada na parede conforme norma NBR 9050.

20.6 Limpeza

No decorrer da obra a CONTRATADA deverá manter o canteiro sempre limpo e organizado e no final da obra deverá fazer uma limpeza geral da obra e áreas ao redor afetadas pela obra para a entrega, com remoção de todos os entulhos.

Uruguaiana, 01 de agosto de 2024

Responsáveis pelo caderno de encargos:

ENG. PEDRO LEITE DE OLIVEIRA SANTOS
CREA: 1018361170- D/GO

Documento assinado digitalmente
gov.br
FABIOLA FODERATI MACHADO
Data: 15/10/2024 11:32:29-0300
Verifique em https://validar.iti.gov.br

Adaptação para São Luiz Gonzaga

ARQ. E URB. FABIOLA FODERATI MACHADO

CAU A 39929-9

21 ANEXOS

MODELO DE DIÁRIO DE OBRAS

DATA: / /		**FOLHA:**
CONSTRUTORA:		
OBRA:		
LOCAL:		
CONTRATO:		
[ ] SEG [ ] TER [ ] QUA [ ] QUI [ ] SEX [ ] SAB [ ] DOM		

TEMPO		**PRAZOS**	
BOM	das _____ às _____h	CONTRATUAL	_____ dias
INSTÁVEL	das _____ às _____h	DECORRIDOS	_____ dias
CHUVOSOS	das _____ às _____h	A DECORRER	_____ dias

PESSOAL			
PROFISSIONAIS		TOTAL EM ATIVIDADE	
SERVENTES		TOTAL AFASTADO	

NOME COMPLETO	**RG**

ANOTAÇÕES DA EMPRESA

ANOTAÇÕES DA FISCALIZAÇÃO

FISCALIZAÇÃO	DATA____/_____/_____	CONSTRUTORA	DATA____/_____/_____
_____		_____	
ASSINATURA		ASSSINATURA	

Obra
REFEITÓRIO CAMPUS SÃO LUIZ GONZAGA

Bancos
SINAPI - 07/2024 - Rio Grande do Sul
SBC - 07/2024 - Rio Grande do Sul
SICRO3 - 04/2024 - Rio Grande do Sul

B.D.I.
25,0%

Encargos Sociais
Não Desonerado: 0,00%

Orçamento Sintético

Item	Código	Banco	Descrição	Und	Quant.	Valor Unit	Valor Unit com BDI	Total	Peso (%)
1			**SERVIÇOS PRELIMINARES E TÉCNICOS**					**82.707,78**	**4,62 %**
1.1	99059	SINAPI	LOCAÇÃO CONVENCIONAL DE OBRA, UTILIZANDO GABARITO DE TÁBUAS CORRIDAS PONTALETADAS A CADA 2,00M - 2 UTILIZAÇÕES. AF_03/2024	M	118	56,00	70,00	8.260,00	0,46 %
1.2	103689	SINAPI	FORNECIMENTO E INSTALAÇÃO DE PLACA DE OBRA COM CHAPA GALVANIZADA E ESTRUTURA DE MADEIRA. AF_03/2022_PS	m²	2	309,01	386,26	772,52	0,04 %
1.3	016580	SBC	A R T TABELA B OBRA OU SERVICO DE ROTINA 6.000,01 ATE 7.500	UN	1	298,44	373,05	373,05	0,02 %
1.4	98459	SINAPI	TAPUME COM TELHA METÁLICA. AF_03/2024	m²	294	78,58	98,22	28.876,68	1,61 %
1.5	012199	SBC	INSTALACAO PROVISORIA DE AGUA	PT	1	1.790,27	2.237,83	2.237,83	0,12 %
1.6	012074	SBC	INSTALACAO PROVISORIA DE ENERGIA COM POSTE/MEDIDOR/ATERRAMENTO	UN	1	5.188,12	6.485,15	6.485,15	0,36 %
1.7	00000001	Próprio	INSTALAÇÕES PROVISÓRIAS DE OBRA (ESCRITÓRIO, SANITÁRIO, REFEITÓRIO, VESTIÁRIO, DEPÓSITO, CENTRAL DE FORMA E ARMADURA) TOTAL 45 m²	UN	1	28.562,04	35.702,55	35.702,55	1,99 %
2			**GERENCIAMENTO DE OBRA**					**209.887,80**	**11,72 %**
2.2	011815	SBC	VIGILANCIA DE OBRA - 1 VIGIA NOTURNO (EMPRESA DEVE COMPROVAR A CONTRATACÃO DO FUNCIONÁRIO)	MES	12	4.971,00	6.213,75	74.565,00	4,16 %
2.2	535	Próprio	ADMINISTRAÇÃO LOCAL DE OBRA (ENGENHEIRO, MESTRE E TÉCNICO EM SEG. DO TRABALHO) PARA 12 MESES DE OBRA	% EXECUTADA	1	108.258,24	135.322,80	135.322,80	7,56 %
3			**EQUIPAMENTOS E FERRAMENTAS**					**6.738,00**	**0,38 %**
3.1	LOC.AND.	Próprio	LOCACAO DE ANDAIME METALICO TIPO FACHADEIRO, PECAS COM APROXIMADAMENTE 1,20 M DE LARGURA E 2,0 M DE ALTURA, INCLUINDO DIAGONAIS EM X, BARRAS DE LIGACAO, SAPATAS E DEMAIS ITENS NECESSARIOS A MONTAGEM (INCLUINDO MONTAGEM E DESMONTAGEM)	m²/mês	120	44,92	56,15	6.738,00	0,38 %
4			**MOVIMENTO DE TERRA**					**52.032,97**	**2,91 %**
4.1	98525	SINAPI	LIMPEZA MECANIZADA DE CAMADA VEGETAL, VEGETAÇÃO E PEQUENAS ÁRVORES (DIÂMETRO DE TRONCO MENOR QUE 0,20 M), COM TRATOR DE ESTEIRAS. AF_03/2024	m²	1350	0,70	0,87	1.174,50	0,07 %

4.2	00006077	SINAPI	ARGILA OU BARRO PARA ATERRO/REATERRO (RETIRADO NA JAZIDA, SEM TRANSPORTE)	m³	571,37	37,35	46,68	26.671,55	1,49 %
4.3	100978	SINAPI	CARGA, MANOBRA E DESCARGA DE SOLOS E MATERIAIS GRANULARES EM CAMINHÃO BASCULANTE 10 M³ - CARGA COM ESCAVADEIRA HIDRÁULICA (CAÇAMBA DE 1,20 M³ / 155 HP) E DESCARGA LIVRE (UNIDADE: M3). AF_07/2020	m³	571,37	7,27	9,08	5.188,03	0,29 %
4.4	93588	SINAPI	TRANSPORTE COM CAMINHÃO BASCULANTE DE 10 M³, EM VIA URBANA EM LEITO NATURAL (UNIDADE: M3XKM). AF_07/2020	M3XKM	571,37	3,21	4,01	2.291,19	0,13 %
4.5	100574	SINAPI	ESPALHAMENTO DE MATERIAL COM TRATOR DE ESTEIRAS. AF_11/2019	m³	745,87	1,61	2,01	1.499,19	0,08 %
4.6	96385	SINAPI	EXECUÇÃO E COMPACTAÇÃO DE ATERRO COM SOLO PREDOMINANTEMENTE ARGILOSO - EXCLUSIVE SOLO, ESCAVAÇÃO, CARGA E TRANSPORTE. AF_11/2019	m³	745,87	12,41	15,51	11.568,44	0,65 %
4.7	101134	SINAPI	ESCAVAÇÃO HORIZONTAL, INCLUINDO CARGA, DESCARGA E TRANSPORTE EM SOLO DE 1A CATEGORIA COM TRATOR DE ESTEIRAS (100HP/LÂMINA: 2,19M3) E CAMINHÃO BASCULANTE DE 10M3, DMT ATÉ 200M. AF_07/2020	m³	174,5	16,69	20,86	3.640,07	0,20 %
5			**ESTRUTURA DE CONCRETO ARMADO**					**389.102,11**	**21,73 %**
5.1			**INFRA ESTRUTURA**					**131.907,42**	**7,37 %**
5.1.2			**ESTACAS**					**95.902,42**	**5,36 %**
5.1.2.1	92915	SINAPI	ARMAÇÃO DE ESTRUTURAS DIVERSAS DE CONCRETO ARMADO, EXCETO VIGAS, PILARES, LAJES E FUNDAÇÕES, UTILIZANDO AÇO CA-60 DE 5,0 MM - MONTAGEM. AF_06/2022	KG	218	16,51	20,63	4.497,34	0,25 %
5.1.2.2	92917	SINAPI	ARMAÇÃO DE ESTRUTURAS DIVERSAS DE CONCRETO ARMADO, EXCETO VIGAS, PILARES, LAJES E FUNDAÇÕES, UTILIZANDO AÇO CA-50 DE 8,0 MM - MONTAGEM. AF_06/2022	KG	777	13,68	17,10	13.286,70	0,74 %
5.1.2.3	96521	SINAPI	ESCAVAÇÃO MECANIZADA PARA BLOCO DE COROAMENTO OU SAPATA COM RETROESCAVADEIRA (INCLUINDO ESCAVAÇÃO PARA COLOCAÇÃO DE FÔRMAS). AF_01/2024	m³	74,88	42,67	53,33	3.993,35	0,22 %
5.1.2.4	96619	SINAPI	LASTRO DE CONCRETO MAGRO, APLICADO EM BLOCOS DE COROAMENTO OU SAPATAS, ESPESSURA DE 5 CM. AF_01/2024	m²	18	39,85	49,81	896,58	0,05 %
5.1.2.5	96534	SINAPI	FABRICAÇÃO, MONTAGEM E DESMONTAGEM DE FÔRMA PARA BLOCO DE COROAMENTO, EM MADEIRA SERRADA, E=25 MM, 4 UTILIZAÇÕES. AF_01/2024	m²	70,6	72,76	90,95	6.421,07	0,36 %
5.1.2.6	96544	SINAPI	ARMAÇÃO DE BLOCO UTILIZANDO AÇO CA-50 DE 6,3 MM - MONTAGEM. AF_01/2024	KG	403	17,67	22,08	8.898,24	0,50 %
5.1.2.7	96545	SINAPI	ARMAÇÃO DE BLOCO UTILIZANDO AÇO CA-50 DE 8 MM - MONTAGEM. AF_01/2024	KG	5	15,92	19,90	99,50	0,01 %
5.1.2.8	104920	SINAPI	ARMAÇÃO DE BLOCO, SAPATA ISOLADA, VIGA BALDRAME E SAPATA CORRIDA UTILIZANDO AÇO CA-50 DE 12,5 MM - MONTAGEM. AF_01/2024	KG	11	10,70	13,37	147,07	0,01 %

5.1.2.9	96557	SINAPI	CONCRETAGEM DE BLOCO DE COROAMENTO OU VIGA BALDRAME, FCK 30 MPA, COM USO DE BOMBA - LANÇAMENTO, ADENSAMENTO E ACABAMENTO. AF_01/2024	m³	10,8	737,77	922,21	9.959,86	0,56 %
5.1.2.10	104735	SINAPI	REATERRO MECANIZADO DE VALA COM RETROESCAVADEIRA (CAPACIDADE DA CAÇAMBA DA RETRO: 0,26 M³/POTÊNCIA: 88 HP), LARGURA ATÉ 0,8 M, PROFUNDIDADE DE 1,5 A 3,0 M, COM SOLO (SEM SUBSTITUIÇÃO) DE 1ª CATEGORIA, COM PLACA VIBRATÓRIA. AF_08/2023	m³	64,08	11,95	14,93	956,71	0,05 %
5.1.2.11	516	Próprio	ESTACA DIÂMETRO 30 CM - ESTACA ESCAVADA MECANICAMENTE, SEM FLUIDO ESTABILIZANTE, COM 30 CM DE DIÂMETRO, CONCRETO LANÇADO POR CAMINHÃO BETONERIA, 0 METROS DE COMPRIMENTO, INCLUSIVE ARMAÇÃO ATÉ 6 METROS	M	490	76,32	95,40	46.746,00	2,61 %
5.1.3			**VIGAS BALDRAMES**					**36.005,00**	**2,01 %**
5.1.3.1	96525	SINAPI	ESCAVAÇÃO MECANIZADA PARA VIGA BALDRAME OU SAPATA CORRIDA COM MINI-ESCAVADEIRA (INCLUINDO ESCAVAÇÃO PARA COLOCAÇÃO DE FÔRMAS). AF_01/2024	m³	90,04	57,46	71,82	6.466,67	0,36 %
5.1.3.2	104920	SINAPI	ARMAÇÃO DE BLOCO, SAPATA ISOLADA, VIGA BALDRAME E SAPATA CORRIDA UTILIZANDO AÇO CA-50 DE 12,5 MM - MONTAGEM. AF_01/2024	KG	10,6	10,70	13,37	141,72	0,01 %
5.1.3.3	104919	SINAPI	ARMAÇÃO DE SAPATA ISOLADA, VIGA BALDRAME E SAPATA CORRIDA UTILIZANDO AÇO CA-50 DE 10 MM - MONTAGEM. AF_01/2024	KG	114,1	12,64	15,80	1.802,78	0,10 %
5.1.3.4	104918	SINAPI	ARMAÇÃO DE SAPATA ISOLADA, VIGA BALDRAME E SAPATA CORRIDA UTILIZANDO AÇO CA-50 DE 8 MM - MONTAGEM. AF_01/2024	KG	328,6	14,19	17,73	5.826,07	0,33 %
5.1.3.5	104916	SINAPI	ARMAÇÃO DE SAPATA ISOLADA, VIGA BALDRAME E SAPATA CORRIDA UTILIZANDO AÇO CA-60 DE 5 MM - MONTAGEM. AF_01/2024	KG	164,5	16,49	20,61	3.390,34	0,19 %
5.1.3.6	96536	SINAPI	FABRICAÇÃO, MONTAGEM E DESMONTAGEM DE FÔRMA PARA VIGA BALDRAME, EM MADEIRA SERRADA, E=25 MM, 4 UTILIZAÇÕES. AF_01/2024	m²	138,2	62,99	78,73	10.880,48	0,61 %
5.1.3.7	423	Próprio	CONCRETAGEM DE BLOCO DE COROAMENTO OU VIGA BALDRAME, FCK 35 MPA, COM USO DE BOMBA - LANÇAMENTO, ADENSAMENTO E ACABAMENTO.	M³	7,9	759,19	948,98	7.496,94	0,42 %
5.2			**SUPERESTRUTURA**					**137.901,41**	**7,70 %**
5.2.1			**PILARES DE CONCRETO**					**57.838,57**	**3,23 %**
5.2.1.1	92763	SINAPI	ARMAÇÃO DE PILAR OU VIGA DE ESTRUTURA CONVENCIONAL DE CONCRETO ARMADO UTILIZANDO AÇO CA-50 DE 12,5 MM - MONTAGEM. AF_06/2022	KG	370,4	9,17	11,46	4.244,78	0,24 %
5.2.1.2	92762	SINAPI	ARMAÇÃO DE PILAR OU VIGA DE ESTRUTURA CONVENCIONAL DE CONCRETO ARMADO UTILIZANDO AÇO CA-50 DE 10,0 MM - MONTAGEM. AF_06/2022	KG	884,6	10,96	13,70	12.119,02	0,68 %

5.2.1.3	92759	SINAPI	ARMAÇÃO DE PILAR OU VIGA DE ESTRUTURA CONVENCIONAL DE CONCRETO ARMADO UTILIZANDO AÇO CA-60 DE 5,0 MM - MONTAGEM. AF_06/2022	KG	309,7	13,86	17,32	5.364,00	0,30 %
5.2.1.4	92419	SINAPI	MONTAGEM E DESMONTAGEM DE FÔRMA DE PILARES RETANGULARES E ESTRUTURAS SIMILARES, PÉ-DIREITO SIMPLES, EM CHAPA DE MADEIRA COMPENSADA RESINADA, 4 UTILIZAÇÕES. AF_09/2020	m²	216,7	99,16	123,95	26.859,96	1,50 %
5.2.1.5	424	Próprio	CONCRETAGEM DE PILARES, FCK = 35 MPA, COM USO DE BOMBA - LANÇAMENTO, ADENSAMENTO E ACABAMENTO	M³	10,5	704,83	881,03	9.250,81	0,52 %
5.2.2			**VIGAS DE CONCRETO**					**69.653,12**	**3,89 %**
5.2.2.1	92765	SINAPI	ARMAÇÃO DE PILAR OU VIGA DE ESTRUTURA CONVENCIONAL DE CONCRETO ARMADO UTILIZANDO AÇO CA-50 DE 20,0 MM - MONTAGEM. AF_06/2022	KG	230	10,14	12,67	2.914,10	0,16 %
5.2.2.2	92764	SINAPI	ARMAÇÃO DE PILAR OU VIGA DE ESTRUTURA CONVENCIONAL DE CONCRETO ARMADO UTILIZANDO AÇO CA-50 DE 16,0 MM - MONTAGEM. AF_06/2022	KG	393,4	8,90	11,12	4.374,60	0,24 %
5.2.2.3	92763	SINAPI	ARMAÇÃO DE PILAR OU VIGA DE ESTRUTURA CONVENCIONAL DE CONCRETO ARMADO UTILIZANDO AÇO CA-50 DE 12,5 MM - MONTAGEM. AF_06/2022	KG	253,3	9,17	11,46	2.902,81	0,16 %
5.2.2.4	92762	SINAPI	ARMAÇÃO DE PILAR OU VIGA DE ESTRUTURA CONVENCIONAL DE CONCRETO ARMADO UTILIZANDO AÇO CA-50 DE 10,0 MM - MONTAGEM. AF_06/2022	KG	287,3	10,96	13,70	3.936,01	0,22 %
5.2.2.5	92761	SINAPI	ARMAÇÃO DE PILAR OU VIGA DE ESTRUTURA CONVENCIONAL DE CONCRETO ARMADO UTILIZANDO AÇO CA-50 DE 8,0 MM - MONTAGEM. AF_06/2022	KG	295,9	12,28	15,35	4.542,06	0,25 %
5.2.2.6	92760	SINAPI	ARMAÇÃO DE PILAR OU VIGA DE ESTRUTURA CONVENCIONAL DE CONCRETO ARMADO UTILIZANDO AÇO CA-50 DE 6,3 MM - MONTAGEM. AF_06/2022	KG	56,3	13,08	16,35	920,50	0,05 %
5.2.2.7	92759	SINAPI	ARMAÇÃO DE PILAR OU VIGA DE ESTRUTURA CONVENCIONAL DE CONCRETO ARMADO UTILIZANDO AÇO CA-60 DE 5,0 MM - MONTAGEM. AF_06/2022	KG	268,4	13,86	17,32	4.648,68	0,26 %
5.2.2.8	92448	SINAPI	MONTAGEM E DESMONTAGEM DE FÔRMA DE VIGA, ESCORAMENTO COM PONTALETE DE MADEIRA, PÉ-DIREITO SIMPLES, EM MADEIRA SERRADA, 4 UTILIZAÇÕES. AF_09/2020	m²	192,5	134,16	167,70	32.282,25	1,80 %
5.2.2.9	425	Próprio	CONCRETAGEM DE VIGAS E LAJES, FCK=35 MPA, PARA LAJES MACIÇAS OU NERVURADAS COM USO DE BOMBA - LANÇAMENTO, ADENSAMENTO E ACABAMENTO.	M³	14,9	705,08	881,35	13.132,11	0,73 %
5.2.3			**VERGAS E CONTRAVERGAS**					**10.409,72**	**0,58 %**
5.2.3.1	93199	SINAPI	CONTRAVERGA MOLDADA IN LOCO COM UTILIZAÇÃO DE BLOCOS CANALETA, ESPESSURA DE *20* CM. AF_03/2024	M	56	51,33	64,16	3.592,96	0,20 %
5.2.3.2	93191	SINAPI	VERGA MOLDADA IN LOCO COM UTILIZAÇÃO DE BLOCOS CANALETA, ESPESSURA DE *20* CM. AF_03/2024	M	77,2	70,64	88,30	6.816,76	0,38 %
5.3			**LAJES DE CONCRETO**					**119.293,28**	**6,66 %**

5.3.1	92770	SINAPI	ARMAÇÃO DE LAJE DE ESTRUTURA CONVENCIONAL DE CONCRETO ARMADO UTILIZANDO AÇO CA-50 DE 8,0 MM - MONTAGEM. AF_06/2022	KG	168,4	11,80	14,75	2.483,90	0,14 %
5.3.2	92769	SINAPI	ARMAÇÃO DE LAJE DE ESTRUTURA CONVENCIONAL DE CONCRETO ARMADO UTILIZANDO AÇO CA-50 DE 6,3 MM - MONTAGEM. AF_06/2022	KG	175	12,56	15,70	2.747,50	0,15 %
5.3.3	92514	SINAPI	MONTAGEM E DESMONTAGEM DE FÔRMA DE LAJE MACIÇA, PÉ-DIREITO SIMPLES, EM CHAPA DE MADEIRA COMPENSADA RESINADA, 4 UTILIZAÇÕES. AF_09/2020	m²	30,58	62,52	78,15	2.389,82	0,13 %
5.3.4	425	Próprio	CONCRETAGEM DE VIGAS E LAJES, FCK=35 MPA, PARA LAJES MACIÇAS OU NERVURADAS COM USO DE BOMBA - LANÇAMENTO, ADENSAMENTO E ACABAMENTO.	M³	4,8	705,08	881,35	4.230,48	0,24 %
5.3.5	426	Próprio	LAJE PRÉ-MOLDADA UNIDIRECIONAL, BIAPOIADA, PARA PISO/FORRO, ENCHIMENTO EM EPS, VIGOTA TRELIÇADA, ALTURA TOTAL DA LAJE (ENCHIMENTO+CAPA) = (12+4)	M²	121,07	205,42	256,77	31.087,14	1,74 %
5.3.6	427	Próprio	LAJE PRÉ-MOLDADA UNIDIRECIONAL, BIAPOIADA, PARA PISO/FORRO, ENCHIMENTO EM EPS, VIGOTA TRELIÇADA, ALTURA TOTAL DA LAJE (ENCHIMENTO+CAPA) = (16+4)	M²	151,15	219,86	274,82	41.539,04	2,32 %
5.3.7	428	Próprio	LAJE PRÉ-MOLDADA UNIDIRECIONAL, BIAPOIADA, PARA PISO/FORRO, ENCHIMENTO EM EPS, VIGOTA TRELIÇADA, ALTURA TOTAL DA LAJE (ENCHIMENTO+CAPA) = (20+5)	M²	111,1	250,70	313,37	34.815,40	1,94 %
6			**ESTRUTURAS METÁLICAS**					**68.020,97**	**3,80 %**
6.1			**COBERTURA METÁLICA**					**68.020,97**	**3,80 %**
6.1.1	104314	SINAPI	TRAMA DE AÇO COMPOSTA POR TERÇAS PARA TELHADOS DE ATÉ 2 ÁGUAS PARA TELHA ONDULADA DE FIBROCIMENTO, METÁLICA, PLÁSTICA OU TERMOACÚSTICA, INCLUSO TRANSPORTE VERTICAL (EM KG). AF_07/2019	KG	3643,33	14,94	18,67	68.020,97	3,80 %
7			**INSTALAÇÕES ELÉTRICAS**					**136.949,65**	**7,65 %**
7.1			**ACESSÓRIOS PARA ELETRODUTOS**					**3.347,12**	**0,19 %**
7.1.1	91940	SINAPI	CAIXA RETANGULAR 4" X 2" MÉDIA (1,30 M DO PISO), PVC, INSTALADA EM PAREDE - FORNECIMENTO E INSTALAÇÃO. AF_03/2023	UN	90	18,93	23,66	2.129,40	0,12 %
7.1.2	91937	SINAPI	CAIXA OCTOGONAL 3" X 3", PVC, INSTALADA EM LAJE - FORNECIMENTO E INSTALAÇÃO. AF_03/2023	UN	44	16,91	21,13	929,72	0,05 %
7.1.3	91936	SINAPI	CAIXA OCTOGONAL 4" X 4", PVC, INSTALADA EM LAJE - FORNECIMENTO E INSTALAÇÃO. AF_03/2023	UN	12	19,20	24,00	288,00	0,02 %
7.2			**CABO UNIPOLAR COBRE**					**72.049,07**	**4,02 %**
7.2.1	91924	SINAPI	CABO DE COBRE FLEXÍVEL ISOLADO, 1,5 MM², ANTI-CHAMA 450/750 V, PARA CIRCUITOS TERMINAIS - FORNECIMENTO E INSTALAÇÃO. AF_03/2023	M	809,9	2,90	3,62	2.931,83	0,16 %
7.2.2	91926	SINAPI	CABO DE COBRE FLEXÍVEL ISOLADO, 2,5 MM², ANTI-CHAMA 450/750 V, PARA CIRCUITOS TERMINAIS - FORNECIMENTO E INSTALAÇÃO. AF_03/2023	M	1879,8	4,18	5,22	9.812,55	0,55 %

7.2.3	91928	SINAPI	CABO DE COBRE FLEXÍVEL ISOLADO, 4 MM², ANTI-CHAMA 450/750 V, PARA CIRCUITOS TERMINAIS - FORNECIMENTO E INSTALAÇÃO. AF_03/2023	M	49,6	6,46	8,07	400,27	0,02 %
7.2.4	91930	SINAPI	CABO DE COBRE FLEXÍVEL ISOLADO, 6 MM², ANTI-CHAMA 450/750 V, PARA CIRCUITOS TERMINAIS - FORNECIMENTO E INSTALAÇÃO. AF_03/2023	M	238,1	9,01	11,26	2.681,00	0,15 %
7.2.5	92990	SINAPI	CABO DE COBRE FLEXÍVEL ISOLADO, 70 MM², ANTI-CHAMA 0,6/1,0 KV, PARA REDE ENTERRADA DE DISTRIBUIÇÃO DE ENERGIA ELÉTRICA - FORNECIMENTO E INSTALAÇÃO (O QUANTITATIVO DEVERÁ SER AVERIDO INLOCO). AF_12/2021	M	600	72,89	91,11	54.666,00	3,05 %
7.2.6	00001570	SINAPI	TERMINAL A COMPRESSAO EM COBRE ESTANHADO PARA CABO 2,5 MM2, 1 FURO E 1 COMPRESSAO, PARA PARAFUSO DE FIXACAO M5	UN	498	1,14	1,42	707,16	0,04 %
7.2.7	00001571	SINAPI	TERMINAL A COMPRESSAO EM COBRE ESTANHADO PARA CABO 4 MM2, 1 FURO E 1 COMPRESSAO, PARA PARAFUSO DE FIXACAO M5	UN	24	1,49	1,86	44,64	0,00 %
7.2.8	00001573	SINAPI	TERMINAL A COMPRESSAO EM COBRE ESTANHADO PARA CABO 6 MM2, 1 FURO E 1 COMPRESSAO, PARA PARAFUSO DE FIXACAO M6	UN	60	1,78	2,22	133,20	0,01 %
7.2.9	00001579	SINAPI	TERMINAL A COMPRESSAO EM COBRE ESTANHADO PARA CABO 70 MM2, 1 FURO E 1 COMPRESSAO, PARA PARAFUSO DE FIXACAO M10	UN	12	7,70	9,62	115,44	0,01 %
7.2.10	101889	SINAPI	CABO DE COBRE ISOLADO, 25 MM², ANTI-CHAMA 0,6/1 KV, INSTALADO EM ELETROCALHA OU PERFILADO - FORNECIMENTO E INSTALAÇÃO. AF_10/2020	M	5	24,03	30,03	150,15	0,01 %
7.2.11	92988	SINAPI	CABO DE COBRE FLEXÍVEL ISOLADO, 50 MM², ANTI-CHAMA 0,6/1,0 KV, PARA REDE ENTERRADA DE DISTRIBUIÇÃO DE ENERGIA ELÉTRICA - FORNECIMENTO E INSTALAÇÃO. AF_12/2021	M	5	52,70	65,87	329,35	0,02 %
7.2.12	00001576	SINAPI	TERMINAL A COMPRESSAO EM COBRE ESTANHADO PARA CABO 25 MM2, 1 FURO E 1 COMPRESSAO, PARA PARAFUSO DE FIXACAO M8	UN	4	3,16	3,95	15,80	0,00 %
7.2.13	00001578	SINAPI	TERMINAL A COMPRESSAO EM COBRE ESTANHADO PARA CABO 50 MM2, 1 FURO E 1 COMPRESSAO, PARA PARAFUSO DE FIXACAO M8	UN	8	6,17	7,71	61,68	0,00 %
7.3			**CAIXA DE PASSAGEM - EMBUTIR**					**7.137,86**	**0,40 %**
7.3.1	00039772	SINAPI	CAIXA DE PASSAGEM METALICA DE SOBREPOR COM TAMPA PARAFUSADA, DIMENSOES 30 X 30 X 10 CM	UN	4	58,43	73,03	292,12	0,02 %
7.3.2	00039771	SINAPI	CAIXA DE PASSAGEM METALICA DE SOBREPOR COM TAMPA PARAFUSADA, DIMENSOES 20 X 20 X 10 CM	UN	1	29,73	37,16	37,16	0,00 %
7.3.3	100556	SINAPI	CAIXA DE PASSAGEM PARA TELEFONE 15X15X10CM (SOBREPOR), FORNECIMENTO E INSTALACAO. AF_11/2019	UN	1	39,19	48,98	48,98	0,00 %
7.3.4	97893	SINAPI	CAIXA ENTERRADA ELÉTRICA RETANGULAR, EM ALVENARIA COM BLOCOS DE CONCRETO, FUNDO COM BRITA, DIMENSÕES INTERNAS: 0,8X0,8X0,6 M (O QUANTITATIVO DEVERÁ SER AVERIDO INLOCO).	UN	10	540,77	675,96	6.759,60	0,38 %
7.4			**DISPOSITIVO ELÉTRICO - EMBUTIDO**					**4.281,95**	**0,24 %**

7.4.1	91979	SINAPI	INTERRUPTOR INTERMEDIÁRIO (1 MÓDULO), 10A/250V, INCLUINDO SUPORTE E PLACA - FORNECIMENTO E INSTALAÇÃO. AF_03/2023	UN	1	55,06	68,82	68,82	0,00 %
7.4.2	91955	SINAPI	INTERRUPTOR PARALELO (1 MÓDULO), 10A/250V, INCLUINDO SUPORTE E PLACA - FORNECIMENTO E INSTALAÇÃO. AF_03/2023	UN	4	38,97	48,71	194,84	0,01 %
7.4.3	91961	SINAPI	INTERRUPTOR PARALELO (2 MÓDULOS), 10A/250V, INCLUINDO SUPORTE E PLACA - FORNECIMENTO E INSTALAÇÃO. AF_03/2023	UN	2	62,79	78,48	156,96	0,01 %
7.4.4	91957	SINAPI	INTERRUPTOR SIMPLES (1 MÓDULO) COM INTERRUPTOR PARALELO (1 MÓDULO), 10A/250V, INCLUINDO SUPORTE E PLACA - FORNECIMENTO E INSTALAÇÃO. AF_03/2023	UN	1	55,83	69,78	69,78	0,00 %
7.4.5	91953	SINAPI	INTERRUPTOR SIMPLES (1 MÓDULO), 10A/250V, INCLUINDO SUPORTE E PLACA - FORNECIMENTO E INSTALAÇÃO. AF_03/2023	UN	6	32,07	40,08	240,48	0,01 %
7.4.6	92004	SINAPI	TOMADA MÉDIA DE EMBUTIR (2 MÓDULOS), 2P+T 10 A, INCLUINDO SUPORTE E PLACA - FORNECIMENTO E INSTALAÇÃO. AF_03/2023	UN	10	60,19	75,23	752,30	0,04 %
7.4.7	91996	SINAPI	TOMADA MÉDIA DE EMBUTIR (1 MÓDULO), 2P+T 10 A, INCLUINDO SUPORTE E PLACA - FORNECIMENTO E INSTALAÇÃO. AF_03/2023	UN	46	37,67	47,08	2.165,68	0,12 %
7.4.8	91997	SINAPI	TOMADA MÉDIA DE EMBUTIR (1 MÓDULO), 2P+T 20 A, INCLUINDO SUPORTE E PLACA - FORNECIMENTO E INSTALAÇÃO. AF_03/2023	UN	5	40,19	50,23	251,15	0,01 %
7.4.9	92022	SINAPI	INTERRUPTOR SIMPLES (1 MÓDULO) COM 1 TOMADA DE EMBUTIR 2P+T 10 A, SEM SUPORTE E SEM PLACA - FORNECIMENTO E INSTALAÇÃO. AF_03/2023	UN	6	42,66	53,32	319,92	0,02 %
7.4.10	92028	SINAPI	INTERRUPTOR PARALELO (1 MÓDULO) COM 1 TOMADA DE EMBUTIR 2P+T 10 A, SEM SUPORTE E SEM PLACA - FORNECIMENTO E INSTALAÇÃO. AF_03/2023	UN	1	49,62	62,02	62,02	0,00 %
7.5			**DISPOSITIVO DE PROTEÇÃO**					**6.183,90**	**0,35 %**
7.5.1	93653	SINAPI	DISJUNTOR MONOPOLAR TIPO DIN, CORRENTE NOMINAL DE 10A - FORNECIMENTO E INSTALAÇÃO. AF_10/2020	UN	35	10,89	13,61	476,35	0,03 %
7.5.2	93655	SINAPI	DISJUNTOR MONOPOLAR TIPO DIN, CORRENTE NOMINAL DE 20A - FORNECIMENTO E INSTALAÇÃO. AF_10/2020	UN	1	12,89	16,11	16,11	0,00 %
7.5.3	93657	SINAPI	DISJUNTOR MONOPOLAR TIPO DIN, CORRENTE NOMINAL DE 32A - FORNECIMENTO E INSTALAÇÃO. AF_10/2020	UN	1	14,50	18,12	18,12	0,00 %
7.5.4	93667	SINAPI	DISJUNTOR TRIPOLAR TIPO DIN, CORRENTE NOMINAL DE 10A - FORNECIMENTO E INSTALAÇÃO. AF_10/2020	UN	1	64,53	80,66	80,66	0,00 %
7.5.5	93671	SINAPI	DISJUNTOR TRIPOLAR TIPO DIN, CORRENTE NOMINAL DE 32A - FORNECIMENTO E INSTALAÇÃO. AF_10/2020	UN	1	75,36	94,20	94,20	0,01 %
7.5.6	429	Próprio	DISPOSITIVO DR, 2 POLOS, SENSIBILIDADE DE 30 MA, CORRENTE DE 25 A, TIPO AC	UN	12	125,24	156,55	1.878,60	0,10 %
7.5.7	430	Próprio	DISPOSITIVO PROTETOR DE SURTO DPS CALSSE II 40ka	UN	4	291,30	364,12	1.456,48	0,08 %

7.5.8	101895	SINAPI	DISJUNTOR TERMOMAGNÉTICO TRIPOLAR , CORRENTE NOMINAL DE 125A - FORNECIMENTO E INSTALAÇÃO. AF_10/2020	UN	1	391,58	489,47	489,47	0,03 %
7.5.9	00039446	SINAPI	DISPOSITIVO DR, 2 POLOS, SENSIBILIDADE DE 30 MA, CORRENTE DE 40 A, TIPO AC	UN	5	123,90	154,87	774,35	0,04 %
7.5.10	00039456	SINAPI	DISPOSITIVO DR, 4 POLOS, SENSIBILIDADE DE 30 MA, CORRENTE DE 40 A, TIPO AC	UN	1	138,80	173,50	173,50	0,01 %
7.5.11	101896	SINAPI	DISJUNTOR TERMOMAGNÉTICO TRIPOLAR , CORRENTE NOMINAL DE 200A - FORNECIMENTO E INSTALAÇÃO. AF_10/2020	UN	1	580,85	726,06	726,06	0,04 %
7.6			**ELETRODUTO**					**35.758,89**	**2,00 %**
7.6.1	91847	SINAPI	ELETRODUTO FLEXÍVEL CORRUGADO REFORÇADO, PVC, DN 32 MM (1"), PARA CIRCUITOS TERMINAIS, INSTALADO EM LAJE - FORNECIMENTO E INSTALAÇÃO. AF_03/2023	M	54,6	15,83	19,78	1.079,98	0,06 %
7.6.2	91855	SINAPI	ELETRODUTO FLEXÍVEL CORRUGADO REFORÇADO, PVC, DN 25 MM (3/4"), PARA CIRCUITOS TERMINAIS, INSTALADO EM PAREDE - FORNECIMENTO E INSTALAÇÃO. AF_03/2023	M	512,6	12,51	15,63	8.011,93	0,45 %
7.6.3	97670	SINAPI	ELETRODUTO FLEXÍVEL CORRUGADO, PEAD, DN 100 (4"), PARA REDE ENTERRADA DE DISTRIBUIÇÃO DE ENERGIA ELÉTRICA - FORNECIMENTO E INSTALAÇÃO (O QUANTITATIVO DEVERÁ SER AFERIDO INLOCO).	M	50	29,73	37,16	1.858,00	0,10 %
7.6.4	432	Próprio	ELETRODUTO FLEXÍVEL CORRUGADO PEAD, 3 X 4" (TRÊS ELETRODUTOS DE 4"), ENTERADO NO SOLO A 70CM - INCLUSA ESCAVAÇÃO MECANIZADA DE VALA, LASTRO DE PREPARO DE FUNDO COM CAMADA DE AREIA COM NO MÍNIMO15CM E REATERRO E COMPACTAÇÃO MECANIZADA - PARA O RAMAL DE ALIMENTAÇÃO (O QUANTITATIVO DEVERÁ SER AFERIDO INLOCO).	M	102,68	159,36	199,20	20.453,85	1,14 %
7.6.5	433	Próprio	ELETRODUTO FLEXÍVEL CORRUGADO PEAD, 3 X 4", ENTERADO NO SOLO A 70CM E ENVELOPADO EM CONCRETO (O CONCRETO ENVOLVE TODO O DUTO, ABAIXO, DOS LADOS E ACIMA), ESCAVAÇÃO E COMPACTAÇÃO MECANIZADA - PARA O RAMAL DE ALIMENTAÇÃO SOB O ESTACIONAMENTO (O QUANTITATIVO DEVERÁ SER AFERIDO INLOCO).	M	19,2	181,47	226,83	4.355,13	0,24 %
7.7			**LUMINÁRIAS E ACESSÁRIOS**					**6.882,00**	**0,38 %**
7.7.1	13031	ORSE	Luminária tubular com lâmpada led de 2 x 18/20 w / bivolt	un	44	103,30	129,12	5.681,28	0,32 %
7.7.2	434	Próprio	LUMINÁRIA DE EMBUTIR PLAFON 18W LED BRANCO FRIO	UN	12	80,05	100,06	1.200,72	0,07 %
7.8			**QUADRO DE DISTRIBUIÇÃO**					**1.308,86**	**0,07 %**
7.8.1	435	Próprio	QUADRO DE DISTRIBUICAO, EM PVC, DE EMBUTIR, COM BARRAMENTO TERRA / NEUTRO PARA 48 DISJUNTORES DIN	UN	2	523,55	654,43	1.308,86	0,07 %
8			**CABEAMENTO ESTRUTURADO (ALARME, CFTV, LÓGICA E TELEFÔNIA)**					**23.357,47**	**1,30 %**
8.1	437	Próprio	CAMERA DOME FULL HD INFRAVERMELHO MULTI HD VHD 1220DG4	UN	17	247,54	309,42	5.260,14	0,29 %

8.2	98305	SINAPI	RACK FECHADO PARA SERVIDOR - FORNECIMENTO E INSTALAÇÃO. AF_11/2019	UN	1	2.845,04	3.556,30	3.556,30	0,20 %
8.3	98297	SINAPI	CABO ELETRÔNICO CATEGORIA 6, INSTALADO EM EDIFICAÇÃO INSTITUCIONAL - FORNECIMENTO E INSTALAÇÃO. AF_11/2019	M	497,6	8,99	11,23	5.588,04	0,31 %
8.4	91936	SINAPI	CAIXA OCTOGONAL 4" X 4", PVC, INSTALADA EM LAJE - FORNECIMENTO E INSTALAÇÃO. AF_03/2023	UN	17	19,20	24,00	408,00	0,02 %
8.5	92868	SINAPI	CAIXA RETANGULAR 4" X 2" MÉDIA (1,30 M DO PISO), METÁLICA, INSTALADA EM PAREDE - FORNECIMENTO E INSTALAÇÃO. AF_03/2023	UN	2	17,52	21,90	43,80	0,00 %
8.6	100556	SINAPI	CAIXA DE PASSAGEM METÁLICA 15X15X10CM COM TAMPA APARFUSADA, FORNECIMENTO E INSTALACAO. AF_11/2019	UN	1	39,19	48,98	48,98	0,00 %
8.7	91857	SINAPI	ELETRODUTO FLEXÍVEL CORRUGADO REFORÇADO, PVC, DN 32 MM (1"), PARA CIRCUITOS TERMINAIS, INSTALADO EM PAREDE - FORNECIMENTO E INSTALAÇÃO. AF_03/2023	M	125,9	18,30	22,87	2.879,33	0,16 %
8.8	98302	SINAPI	PATCH PANEL 24 PORTAS, CATEGORIA 6 - FORNECIMENTO E INSTALAÇÃO. AF_11/2019	UN	3	1.247,37	1.559,21	4.677,63	0,26 %
8.9	97892	SINAPI	CAIXA ENTERRADA ELÉTRICA RETANGULAR, EM ALVENARIA COM BLOCOS DE CONCRETO, FUNDO COM BRITA, DIMENSÕES INTERNAS: 0,6X0,6X0,6 M. AF_12/2020	UN	1	392,07	490,08	490,08	0,03 %
8.10	93009	SINAPI	ELETRODUTO RÍGIDO ROSCÁVEL, PVC, DN 60 MM (2") ENTERRADO/EMBUTIDO - FORNECIMENTO E INSTALAÇÃO. AF_12/2021	M	9,5	34,12	42,65	405,17	0,02 %
9			**ATERRAMENTO**					**1.397,55**	**0,08 %**
9.1	98111	SINAPI	CAIXA DE INSPEÇÃO PARA ATERRAMENTO, CIRCULAR, EM POLIETILENO, DIÂMETRO INTERNO = 0,3 M. AF_12/2020	UN	1	49,04	61,30	61,30	0,00 %
9.2	96986	SINAPI	HASTE DE ATERRAMENTO, DIÂMETRO 3/4", COM 3 METROS - FORNECIMENTO E INSTALAÇÃO. AF_08/2023	UN	3	161,56	201,95	605,85	0,03 %
9.3	96977	SINAPI	CORDOALHA DE COBRE NU 50 MM², ENTERRADA - FORNECIMENTO E INSTALAÇÃO. AF_08/2023	M	10	54,26	67,82	678,20	0,04 %
9.4	11131	ORSE	Fornecimento de cartucho para solda exotérmica para cabo 50 mm²	un	3	13,92	17,40	52,20	0,00 %
10			**INSTALAÇÃO HIDROSSANITÁRIA E PLUVIAL / INSTALAÇÃO DE GÁS**					**99.844,88**	**5,58 %**
10.1			**REDE HIDRÁULICA**					**14.211,02**	**0,79 %**
10.1.1			**REDE - ÁGUA FRIA**					**14.211,02**	**0,79 %**
10.1.1.1	94497	SINAPI	REGISTRO DE GAVETA BRUTO, LATÃO, ROSCÁVEL, 1 1/2" - FORNECIMENTO E INSTALAÇÃO. AF_08/2021	UN	2	122,53	153,16	306,32	0,02 %
10.1.1.2	89353	SINAPI	REGISTRO DE GAVETA BRUTO, LATÃO, ROSCÁVEL, 3/4" - FORNECIMENTO E INSTALAÇÃO. AF_08/2021	UN	10	45,84	57,30	573,00	0,03 %
10.1.1.3	103046	SINAPI	REGISTRO DE PRESSÃO, PVC, ROSCÁVEL, VOLANTE SIMPLES, 3/4" - FORNECIMENTO E INSTALAÇÃO. AF_08/2021	UN	2	31,50	39,37	78,74	0,00 %
10.1.1.4	94492	SINAPI	REGISTRO DE ESFERA, PVC, SOLDÁVEL, COM VOLANTE, DN 50 MM - FORNECIMENTO E INSTALAÇÃO. AF_08/2021	UN	5	86,35	107,93	539,65	0,03 %

10.1.1.5	86884	SINAPI	ENGATE FLEXÍVEL EM PLÁSTICO BRANCO, 1/2" X 30CM - FORNECIMENTO E INSTALAÇÃO. AF_01/2020	UN	11	11,90	14,87	163,57	0,01 %
10.1.1.6	89385	SINAPI	LUVA SOLDÁVEL E COM ROSCA, PVC, SOLDÁVEL, DN 25MM X 3/4 , INSTALADO EM RAMAL OU SUB-RAMAL DE ÁGUA - FORNECIMENTO E INSTALAÇÃO. AF_06/2022	UN	2	7,55	9,43	18,86	0,00 %
10.1.1.7	94704	SINAPI	ADAPTADOR COM FLANGE E ANEL DE VEDAÇÃO, PVC, SOLDÁVEL, DN 32 MM X 1", INSTALADO EM RESERVAÇÃO PREDIAL DE ÁGUA - FORNECIMENTO E INSTALAÇÃO. AF_04/2024	UN	2	28,11	35,13	70,26	0,00 %
10.1.1.8	94706	SINAPI	ADAPTADOR COM FLANGE E ANEL DE VEDAÇÃO, PVC, SOLDÁVEL, DN 50 MM X 1 1/2", INSTALADO EM RESERVAÇÃO PREDIAL DE ÁGUA - FORNECIMENTO E INSTALAÇÃO. AF_04/2024	UN	5	37,71	47,13	235,65	0,01 %
10.1.1.9	94707	SINAPI	ADAPTADOR COM FLANGE E ANEL DE VEDAÇÃO, PVC, SOLDÁVEL, DN 60 MM X 2", INSTALADO EM RESERVAÇÃO PREDIAL DE ÁGUA - FORNECIMENTO E INSTALAÇÃO. AF_04/2024	UN	1	59,89	74,86	74,86	0,00 %
10.1.1.10	94656	SINAPI	ADAPTADOR CURTO COM BOLSA E ROSCA PARA REGISTRO, PVC, SOLDÁVEL, DN 25 MM X 3/4", INSTALADO EM RESERVAÇÃO PREDIAL DE ÁGUA - FORNECIMENTO E INSTALAÇÃO. AF_04/2024	UN	22	3,57	4,46	98,12	0,01 %
10.1.1.11	94662	SINAPI	ADAPTADOR CURTO COM BOLSA E ROSCA PARA REGISTRO, PVC, SOLDÁVEL, DN 50 MM X 1 1/2", INSTALADO EM RESERVAÇÃO PREDIAL DE ÁGUA - FORNECIMENTO E INSTALAÇÃO. AF_04/2024	UN	2	11,28	14,10	28,20	0,00 %
10.1.1.12	103948	SINAPI	BUCHA DE REDUÇÃO, CURTA, PVC, SOLDÁVEL, DN 32 X 25 MM, INSTALADO EM RAMAL OU SUB-RAMAL DE ÁGUA - FORNECIMENTO E INSTALAÇÃO. AF_06/2022	UN	1	8,17	10,21	10,21	0,00 %
10.1.1.13	103959	SINAPI	BUCHA DE REDUÇÃO, CURTA, PVC, SOLDÁVEL, DN 60 X 50 MM, INSTALADO EM PRUMADA DE ÁGUA - FORNECIMENTO E INSTALAÇÃO. AF_06/2022	UN	2	15,60	19,50	39,00	0,00 %
10.1.1.14	103999	SINAPI	BUCHA DE REDUÇÃO, LONGA, PVC, SOLDÁVEL, DN 50 X 25 MM, INSTALADO EM RAMAL DE DISTRIBUIÇÃO DE ÁGUA - FORNECIMENTO E INSTALAÇÃO. AF_06/2022	UN	6	13,01	16,26	97,56	0,01 %
10.1.1.15	103969	SINAPI	BUCHA DE REDUÇÃO, LONGA, PVC, SOLDÁVEL, DN 60 X 32 MM, INSTALADO EM PRUMADA DE ÁGUA - FORNECIMENTO E INSTALAÇÃO. AF_06/2022	UN	1	20,58	25,72	25,72	0,00 %
10.1.1.16	94679	SINAPI	CURVA 90 GRAUS, PVC, SOLDÁVEL, DN 50 MM, INSTALADO EM RESERVAÇÃO PREDIAL DE ÁGUA - FORNECIMENTO E INSTALAÇÃO. AF_04/2024	UN	6	24,39	30,48	182,88	0,01 %
10.1.1.17	94681	SINAPI	CURVA 90 GRAUS, PVC, SOLDÁVEL, DN 60 MM, INSTALADO EM RESERVAÇÃO PREDIAL DE ÁGUA - FORNECIMENTO E INSTALAÇÃO. AF_04/2024	UN	4	50,88	63,60	254,40	0,01 %
10.1.1.18	89363	SINAPI	JOELHO 45 GRAUS, PVC, SOLDÁVEL, DN 25MM, INSTALADO EM RAMAL OU SUB-RAMAL DE ÁGUA - FORNECIMENTO E INSTALAÇÃO. AF_06/2022	UN	10	10,69	13,36	133,60	0,01 %
10.1.1.19	89502	SINAPI	JOELHO 45 GRAUS, PVC, SOLDÁVEL, DN 50MM, INSTALADO EM PRUMADA DE ÁGUA - FORNECIMENTO E INSTALAÇÃO. AF_06/2022	UN	1	17,65	22,06	22,06	0,00 %

10.1.1.20	89362	SINAPI	JOELHO 90 GRAUS, PVC, SOLDÁVEL, DN 25MM, INSTALADO EM RAMAL OU SUB-RAMAL DE ÁGUA - FORNECIMENTO E INSTALAÇÃO. AF_06/2022	UN	27	9,84	12,30	332,10	0,02 %
10.1.1.21	89367	SINAPI	JOELHO 90 GRAUS, PVC, SOLDÁVEL, DN 32MM, INSTALADO EM RAMAL OU SUB-RAMAL DE ÁGUA - FORNECIMENTO E INSTALAÇÃO. AF_06/2022	UN	4	13,62	17,02	68,08	0,00 %
10.1.1.22	89501	SINAPI	JOELHO 90 GRAUS, PVC, SOLDÁVEL, DN 50MM, INSTALADO EM PRUMADA DE ÁGUA - FORNECIMENTO E INSTALAÇÃO. AF_06/2022	UN	2	14,93	18,66	37,32	0,00 %
10.1.1.23	94657	SINAPI	LUVA PVC, SOLDÁVEL, DN 25 MM, INSTALADO EM RESERVAÇÃO PREDIAL DE ÁGUA - FORNECIMENTO E INSTALAÇÃO. AF_04/2024	UN	7	4,00	5,00	35,00	0,00 %
10.1.1.24	103996	SINAPI	LUVA DE CORRER, PVC, SOLDÁVEL, DN 50MM, INSTALADO EM RAMAL DE DISTRIBUIÇÃO DE ÁGUA - FORNECIMENTO E INSTALAÇÃO. AF_06/2022	UN	5	42,11	52,63	263,15	0,01 %
10.1.1.25	89598	SINAPI	LUVA DE CORRER, PVC, SOLDÁVEL, DN 60MM, INSTALADO EM PRUMADA DE ÁGUA FORNECIMENTO E INSTALAÇÃO. AF_06/2022	UN	1	51,94	64,92	64,92	0,00 %
10.1.1.26	89395	SINAPI	TE, PVC, SOLDÁVEL, DN 25MM, INSTALADO EM RAMAL OU SUB-RAMAL DE ÁGUA - FORNECIMENTO E INSTALAÇÃO. AF_06/2022	UN	12	13,57	16,96	203,52	0,01 %
10.1.1.27	89625	SINAPI	TE, PVC, SOLDÁVEL, DN 50MM, INSTALADO EM PRUMADA DE ÁGUA - FORNECIMENTO E INSTALAÇÃO. AF_06/2022	UN	4	23,66	29,57	118,28	0,01 %
10.1.1.28	89628	SINAPI	TE, PVC, SOLDÁVEL, DN 60MM, INSTALADO EM PRUMADA DE ÁGUA - FORNECIMENTO E INSTALAÇÃO. AF_06/2022	UN	2	49,99	62,48	124,96	0,01 %
10.1.1.29	89627	SINAPI	TÊ DE REDUÇÃO, PVC, SOLDÁVEL, DN 50MM X 25MM, INSTALADO EM PRUMADA DE ÁGUA - FORNECIMENTO E INSTALAÇÃO. AF_06/2022	UN	2	20,97	26,21	52,42	0,00 %
10.1.1.30	105190	SINAPI	TE DE REDUÇÃO, PVC, SOLDÁVEL, 90 GRAUS, DN 50 MM X 32 MM, INSTALADO EM RESERVAÇÃO PREDIAL DE ÁGUA - FORNECIMENTO E INSTALAÇÃO. AF_04/2024	UN	2	27,98	34,97	69,94	0,00 %
10.1.1.31	89356	SINAPI	TUBO, PVC, SOLDÁVEL, DE 25MM, INSTALADO EM RAMAL OU SUB-RAMAL DE ÁGUA - FORNECIMENTO E INSTALAÇÃO. AF_06/2022	M	79	24,63	30,78	2.431,62	0,14 %
10.1.1.32	89357	SINAPI	TUBO, PVC, SOLDÁVEL, DE 32MM, INSTALADO EM RAMAL OU SUB-RAMAL DE ÁGUA - FORNECIMENTO E INSTALAÇÃO. AF_06/2022	M	2,5	33,98	42,47	106,17	0,01 %
10.1.1.33	89449	SINAPI	TUBO, PVC, SOLDÁVEL, DE 50MM, INSTALADO EM PRUMADA DE ÁGUA - FORNECIMENTO E INSTALAÇÃO. AF_06/2022	M	42,8	19,46	24,32	1.040,89	0,06 %
10.1.1.34	89450	SINAPI	TUBO, PVC, SOLDÁVEL, DE 60MM, INSTALADO EM PRUMADA DE ÁGUA - FORNECIMENTO E INSTALAÇÃO. AF_06/2022	M	13,4	31,20	39,00	522,60	0,03 %
10.1.1.35	90373	SINAPI	JOELHO 90 GRAUS COM BUCHA DE LATÃO, PVC, SOLDÁVEL, DN 25MM, X 1/2 INSTALADO EM RAMAL OU SUB-RAMAL DE ÁGUA - FORNECIMENTO E INSTALAÇÃO. AF_06/2022	UN	12	13,64	17,05	204,60	0,01 %
10.1.1.36	89366	SINAPI	JOELHO 90 GRAUS COM BUCHA DE LATÃO, PVC, SOLDÁVEL, DN 25MM, X 3/4 INSTALADO EM RAMAL OU SUB-RAMAL DE ÁGUA - FORNECIMENTO E INSTALAÇÃO. AF_06/2022	UN	10	17,15	21,43	214,30	0,01 %

10.1.1.37	89396	SINAPI	TÊ COM BUCHA DE LATÃO NA BOLSA CENTRAL, PVC, SOLDÁVEL, DN 25MM X 1/2 , INSTALADO EM RAMAL OU SUB-RAMAL DE ÁGUA - FORNECIMENTO E INSTALAÇÃO. AF_06/2022	UN	3	21,52	26,90	80,70	0,00 %
10.1.1.38	90374	SINAPI	TÊ COM BUCHA DE LATÃO NA BOLSA CENTRAL, PVC, SOLDÁVEL, DN 25MM X 3/4 , INSTALADO EM RAMAL OU SUB-RAMAL DE ÁGUA - FORNECIMENTO E INSTALAÇÃO. AF_06/2022	UN	1	23,33	29,16	29,16	0,00 %
10.1.1.39	102608	SINAPI	CAIXA D´ÁGUA EM POLIETILENO, 1500 LITROS - FORNECIMENTO E INSTALAÇÃO. AF_06/2021	UN	2	1.083,45	1.354,31	2.708,62	0,15 %
10.1.1.40	104779	SINAPI	RASGO LINEAR MECANIZADO EM ALVENARIA, PARA RAMAIS/ DISTRIBUIÇÃO DE INSTALAÇÕES HIDRÁULICAS, DIÂMETROS MENORES OU IGUAIS A 40 MM. AF_09/2023	M	85,6	7,87	9,83	841,44	0,05 %
10.1.1.41	90466	SINAPI	CHUMBAMENTO LINEAR EM ALVENARIA PARA RAMAIS/DISTRIBUIÇÃO DE INSTALAÇÕES HIDRÁULICAS COM DIÂMETROS MENORES OU IGUAIS A 40 MM. AF_09/2023	M	85,6	15,97	19,96	1.708,57	0,10 %
10.2			**REDE SANITÁRIA E PLUVIAL**					**81.795,83**	**4,57 %**
10.2.1			**REDE - ESGOTO**					**48.855,27**	**2,73 %**
10.2.1.1	442	Próprio	CAIXA SPLIT	UN	4	51,78	64,72	258,88	0,01 %
10.2.1.2	104329	SINAPI	CAIXA SIFONADA, COM GRELHA REDONDA, PVC, DN 150 X 150 X 50 MM, JUNTA SOLDÁVEL, FORNECIDA E INSTALADA EM RAMAL DE DESCARGA OU EM RAMAL DE ESGOTO SANITÁRIO. AF_08/2022	UN	9	76,51	95,63	860,67	0,05 %
10.2.1.3	12897	ORSE	Ralo seco linear pvc sanitário d=90 com grelha aluminio	un	5	88,79	110,98	554,90	0,03 %
10.2.1.4	00000299	SINAPI	ANEL BORRACHA, DN 100 MM, PARA TUBO SERIE REFORCADA ESGOTO PREDIAL	UN	40	3,52	4,40	176,00	0,01 %
10.2.1.5	00000296	SINAPI	ANEL BORRACHA PARA TUBO ESGOTO PREDIAL, DN 50 MM (NBR 5688)	UN	48	1,69	2,11	101,28	0,01 %
10.2.1.6	00000298	SINAPI	ANEL BORRACHA, DN 75 MM, PARA TUBO SERIE REFORCADA ESGOTO PREDIAL	UN	13	2,70	3,37	43,81	0,00 %
10.2.1.7	89746	SINAPI	JOELHO 45 GRAUS, PVC, SERIE NORMAL, ESGOTO PREDIAL, DN 100 MM, JUNTA ELÁSTICA, FORNECIDO E INSTALADO EM RAMAL DE DESCARGA OU RAMAL DE ESGOTO SANITÁRIO. AF_08/2022	UN	12	28,78	35,97	431,64	0,02 %
10.2.1.8	89746	SINAPI	JOELHO 45 GRAUS, PVC, SERIE NORMAL, ESGOTO PREDIAL, DN 100 MM, JUNTA ELÁSTICA, FORNECIDO E INSTALADO EM RAMAL DE DESCARGA OU RAMAL DE ESGOTO SANITÁRIO. AF_08/2022	UN	2	28,78	35,97	71,94	0,00 %
10.2.1.9	89802	SINAPI	JOELHO 45 GRAUS, PVC, SERIE NORMAL, ESGOTO PREDIAL, DN 50 MM, JUNTA ELÁSTICA, FORNECIDO E INSTALADO EM PRUMADA DE ESGOTO SANITÁRIO OU VENTILAÇÃO. AF_08/2022	UN	13	10,52	13,15	170,95	0,01 %

10.2.1.10	89726	SINAPI	JOELHO 45 GRAUS, PVC, SERIE NORMAL, ESGOTO PREDIAL, DN 40 MM, JUNTA SOLDÁVEL, FORNECIDO E INSTALADO EM RAMAL DE DESCARGA OU RAMAL DE ESGOTO SANITÁRIO. AF_08/2022	UN	14	10,86	13,57	189,98	0,01 %
10.2.1.11	89748	SINAPI	CURVA CURTA 90 GRAUS, PVC, SERIE NORMAL, ESGOTO PREDIAL, DN 100 MM, JUNTA ELÁSTICA, FORNECIDO E INSTALADO EM RAMAL DE DESCARGA OU RAMAL DE ESGOTO SANITÁRIO. AF_08/2022	UN	4	43,58	54,47	217,88	0,01 %
10.2.1.12	89728	SINAPI	CURVA CURTA 90 GRAUS, PVC, SERIE NORMAL, ESGOTO PREDIAL, DN 40 MM, JUNTA SOLDÁVEL, FORNECIDO E INSTALADO EM RAMAL DE DESCARGA OU RAMAL DE ESGOTO SANITÁRIO. AF_08/2022	UN	14	13,66	17,07	238,98	0,01 %
10.2.1.13	89735	SINAPI	CURVA LONGA 90 GRAUS, PVC, SERIE NORMAL, ESGOTO PREDIAL, DN 50 MM, JUNTA ELÁSTICA, FORNECIDO E INSTALADO EM RAMAL DE DESCARGA OU RAMAL DE ESGOTO SANITÁRIO. AF_08/2022	UN	1	26,21	32,76	32,76	0,00 %
10.2.1.14	89724	SINAPI	JOELHO 90 GRAUS, PVC, SERIE NORMAL, ESGOTO PREDIAL, DN 40 MM, JUNTA SOLDÁVEL, FORNECIDO E INSTALADO EM RAMAL DE DESCARGA OU RAMAL DE ESGOTO SANITÁRIO. AF_08/2022	UN	11	10,62	13,27	145,97	0,01 %
10.2.1.15	104345	SINAPI	JUNÇÃO DE REDUÇÃO INVERTIDA, PVC, SÉRIE NORMAL, ESGOTO PREDIAL, DN 100 X 50 MM, JUNTA ELÁSTICA, FORNECIDO E INSTALADO EM RAMAL DE DESCARGA OU RAMAL DE ESGOTO SANITÁRIO. AF_08/2022	UN	10	43,63	54,53	545,30	0,03 %
10.2.1.16	89797	SINAPI	JUNÇÃO SIMPLES, PVC, SERIE NORMAL, ESGOTO PREDIAL, DN 100 X 100 MM, JUNTA ELÁSTICA, FORNECIDO E INSTALADO EM RAMAL DE DESCARGA OU RAMAL DE ESGOTO SANITÁRIO. AF_08/2022	UN	1	52,29	65,36	65,36	0,00 %
10.2.1.17	104347	SINAPI	JUNÇÃO DE REDUCAO INVERTIDA, PVC, SÉRIE NORMAL, ESGOTO PREDIAL, DN 100 X 75 MM, JUNTA ELÁSTICA, FORNECIDO E INSTALADO EM RAMAL DE DESCARGA OU RAMAL DE ESGOTO SANITÁRIO. AF_08/2022	UN	1	48,66	60,82	60,82	0,00 %
10.2.1.18	89783	SINAPI	JUNÇÃO SIMPLES, PVC, SERIE NORMAL, ESGOTO PREDIAL, DN 40 MM, JUNTA SOLDÁVEL, FORNECIDO E INSTALADO EM RAMAL DE DESCARGA OU RAMAL DE ESGOTO SANITÁRIO. AF_08/2022	UN	1	15,51	19,38	19,38	0,00 %
10.2.1.19	89830	SINAPI	JUNÇÃO SIMPLES, PVC, SERIE NORMAL, ESGOTO PREDIAL, DN 75 X 75 MM, JUNTA ELÁSTICA, FORNECIDO E INSTALADO EM PRUMADA DE ESGOTO SANITÁRIO OU VENTILAÇÃO. AF_08/2022	UN	2	38,85	48,56	97,12	0,01 %
10.2.1.20	89752	SINAPI	LUVA SIMPLES, PVC, SERIE NORMAL, ESGOTO PREDIAL, DN 40 MM, JUNTA SOLDÁVEL, FORNECIDO E INSTALADO EM RAMAL DE DESCARGA OU RAMAL DE ESGOTO SANITÁRIO. AF_08/2022	UN	29	7,89	9,86	285,94	0,02 %
10.2.1.21	89778	SINAPI	LUVA SIMPLES, PVC, SERIE NORMAL, ESGOTO PREDIAL, DN 100 MM, JUNTA ELÁSTICA, FORNECIDO E INSTALADO EM RAMAL DE DESCARGA OU RAMAL DE ESGOTO SANITÁRIO. AF_08/2022	UN	32	18,30	22,87	731,84	0,04 %

10.2.1.22	89753	SINAPI	LUVA SIMPLES, PVC, SERIE NORMAL, ESGOTO PREDIAL, DN 50 MM, JUNTA ELÁSTICA, FORNECIDO E INSTALADO EM RAMAL DE DESCARGA OU RAMAL DE ESGOTO SANITÁRIO. AF_08/2022	UN	37	9,64	12,05	445,85	0,02 %
10.2.1.23	89774	SINAPI	LUVA SIMPLES, PVC, SERIE NORMAL, ESGOTO PREDIAL, DN 75 MM, JUNTA ELÁSTICA, FORNECIDO E INSTALADO EM RAMAL DE DESCARGA OU RAMAL DE ESGOTO SANITÁRIO. AF_08/2022	UN	6	15,98	19,97	119,82	0,01 %
10.2.1.24	89549	SINAPI	REDUÇÃO EXCÊNTRICA, PVC, SERIE R, ÁGUA PLUVIAL, DN 75 X 50 MM, JUNTA ELÁSTICA, FORNECIDO E INSTALADO EM RAMAL DE ENCAMINHAMENTO. AF_06/2022	UN	2	19,09	23,86	47,72	0,00 %
10.2.1.25	89800	SINAPI	TUBO PVC, SERIE NORMAL, ESGOTO PREDIAL, DN 100 MM, FORNECIDO E INSTALADO EM PRUMADA DE ESGOTO SANITÁRIO OU VENTILAÇÃO (O QUANTITATIVO DEVERÁ SER AFERIDO INLOCO). AF_08/2022	M	72,5	30,05	37,56	2.723,10	0,15 %
10.2.1.26	89711	SINAPI	TUBO PVC, SERIE NORMAL, ESGOTO PREDIAL, DN 40 MM, FORNECIDO E INSTALADO EM RAMAL DE DESCARGA OU RAMAL DE ESGOTO SANITÁRIO. AF_08/2022	M	25,9	22,37	27,96	724,16	0,04 %
10.2.1.27	89798	SINAPI	TUBO PVC, SERIE NORMAL, ESGOTO PREDIAL, DN 50 MM, FORNECIDO E INSTALADO EM PRUMADA DE ESGOTO SANITÁRIO OU VENTILAÇÃO. AF_08/2022	M	27,9	14,03	17,53	489,08	0,03 %
10.2.1.28	89799	SINAPI	TUBO PVC, SERIE NORMAL, ESGOTO PREDIAL, DN 75 MM, FORNECIDO E INSTALADO EM PRUMADA DE ESGOTO SANITÁRIO OU VENTILAÇÃO. AF_08/2022	M	23,4	23,43	29,28	685,15	0,04 %
10.2.1.29	97897	SINAPI	CAIXA ENTERRADA HIDRÁULICA RETANGULAR, EM CONCRETO PRÉ-MOLDADO, DIMENSÕES INTERNAS: 0,6X0,6X0,5 M. AF_12/2020	UN	6	436,26	545,32	3.271,92	0,18 %
10.2.1.30	86883	SINAPI	SIFÃO DO TIPO FLEXÍVEL EM PVC 1 X 1.1/2 - FORNECIMENTO E INSTALAÇÃO. AF_01/2020	UN	4	13,69	17,11	68,44	0,00 %
10.2.1.31	86882	SINAPI	SIFÃO DO TIPO GARRAFA/COPO EM PVC 1.1/4 X 1.1/2" - FORNECIMENTO E INSTALAÇÃO. AF_01/2020	UN	13	25,29	31,61	410,93	0,02 %
10.2.1.32	86879	SINAPI	VÁLVULA EM PLÁSTICO 1" PARA PIA, TANQUE OU LAVATÓRIO, COM OU SEM LADRÃO - FORNECIMENTO E INSTALAÇÃO. AF_01/2020	UN	7	10,72	13,40	93,80	0,01 %
10.2.1.33	86880	SINAPI	VÁLVULA EM PLÁSTICO CROMADO TIPO AMERICANA 3.1/2" X 1.1/2" SEM ADAPTADOR PARA PIA - FORNECIMENTO E INSTALAÇÃO. AF_01/2020	UN	10	29,96	37,45	374,50	0,02 %
10.2.1.34	89731	SINAPI	JOELHO 90 GRAUS, PVC, SERIE NORMAL, ESGOTO PREDIAL, DN 50 MM, JUNTA ELÁSTICA, FORNECIDO E INSTALADO EM RAMAL DE DESCARGA OU RAMAL DE ESGOTO SANITÁRIO. AF_08/2022	UN	14	15,12	18,90	264,60	0,01 %
10.2.1.35	459	Próprio	CAIXA DE GORDURA PLÁSTICA COM TAMPA E CESTO DE LIMPEZA 52L 520x330x510mm ROMA OU EQUIVALENTE - Ref. ORSE (13547)	UN	1	306,23	382,78	382,78	0,02 %
10.2.1.36	475	Próprio	FORNECIMENTO E INSTALAÇÃO DE CAIXA DE GORDURA RETANGULAR EM PRFV (POLIÉSTER REFORÇADO EM FIBRA DE VIDRO) COM ELEMENTOS COALESCENTES COM CAPACIDA DE 1000L, COMPRIMENTO 1,50M, LARGURA 1,00M E ALTURA 0,75M, REFERÊNCIA BAKOF TEC, CONFORME PROJETO	UNID	1	7.181,16	8.976,45	8.976,45	0,50 %

10.2.1.37	93358	SINAPI	ESCAVAÇÃO MANUAL DE VALA COM PROFUNDIDADE MENOR OU IGUAL A 1,30 M. AF_02/2021	m³	14	88,61	110,76	1.550,64	0,09 %
10.2.1.38	104737	SINAPI	REATERRO/ESPALHAMENTO MANUAL DE VALAS, COM PLACA VIBRATÓRIA. AF_08/2023	m³	17,5	22,47	28,08	491,40	0,03 %
10.2.1.39	90443	SINAPI	RASGO LINEAR MANUAL EM ALVENARIA, PARA RAMAIS/ DISTRIBUIÇÃO DE INSTALAÇÕES HIDRÁULICAS, DIÂMETROS MENORES OU IGUAIS A 40 MM. AF_09/2023	M	30	8,26	10,32	309,60	0,02 %
10.2.1.40	104766	SINAPI	CHUMBAMENTO LINEAR EM ALVENARIA PARA ELETRODUTOS COM DIÂMETROS MENORES OU IGUAIS A 40 MM. AF_09/2023	M	30	16,14	20,17	605,10	0,03 %
10.2.1.41	98054	SINAPI	TANQUE SÉPTICO CIRCULAR, EM CONCRETO PRÉ-MOLDADO, DIÂMETRO INTERNO = 1,88 M, ALTURA INTERNA = 2,50 M, VOLUME ÚTIL: 6245,8 L (PARA 32 CONTRIBUINTES). AF_12/2020_PA	UN	1	4.539,30	5.674,12	5.674,12	0,32 %
10.2.1.42	98060	SINAPI	FILTRO ANAERÓBIO CIRCULAR, EM CONCRETO PRÉ-MOLDADO, DIÂMETRO INTERNO = 2,38 M, ALTURA INTERNA = 1,50 M, VOLUME ÚTIL: 5338,6 L (PARA 34 CONTRIBUINTES). AF_12/2020_PA	UN	1	5.256,36	6.570,45	6.570,45	0,37 %
10.2.1.43	98065	SINAPI	SUMIDOURO CIRCULAR, EM CONCRETO PRÉ-MOLDADO, DIÂMETRO INTERNO = 2,88 M, ALTURA INTERNA = 3,0 M, ÁREA DE INFILTRAÇÃO: 31,4 M² (PARA 12 CONTRIBUINTES). AF_12/2020_PA	UN	1	7.419,41	9.274,26	9.274,26	0,52 %
10.2.2			**ESGOTO - VENTILAÇÃO**					**870,65**	**0,05 %**
10.2.2.1	00000296	SINAPI	ANEL BORRACHA PARA TUBO ESGOTO PREDIAL, DN 50 MM (NBR 5688)	UN	20	1,69	2,11	42,20	0,00 %
10.2.2.2	00000297	SINAPI	ANEL BORRACHA PARA TUBO ESGOTO PREDIAL, DN 75 MM (NBR 5688)	UN	1	2,49	3,11	3,11	0,00 %
10.2.2.3	89732	SINAPI	JOELHO 45 GRAUS, PVC, SERIE NORMAL, ESGOTO PREDIAL, DN 50 MM, JUNTA ELÁSTICA, FORNECIDO E INSTALADO EM RAMAL DE DESCARGA OU RAMAL DE ESGOTO SANITÁRIO. AF_08/2022	UN	1	15,88	19,85	19,85	0,00 %
10.2.2.4	89731	SINAPI	JOELHO 90 GRAUS, PVC, SERIE NORMAL, ESGOTO PREDIAL, DN 50 MM, JUNTA ELÁSTICA, FORNECIDO E INSTALADO EM RAMAL DE DESCARGA OU RAMAL DE ESGOTO SANITÁRIO. AF_08/2022	UN	8	15,12	18,90	151,20	0,01 %
10.2.2.5	104348	SINAPI	TERMINAL DE VENTILAÇÃO, PVC, SÉRIE NORMAL, ESGOTO PREDIAL, DN 50 MM, JUNTA SOLDÁVEL, FORNECIDO E INSTALADO EM PRUMADA DE ESGOTO SANITÁRIO OU VENTILAÇÃO. AF_08/2022	UN	4	11,48	14,35	57,40	0,00 %
10.2.2.6	89825	SINAPI	TE, PVC, SERIE NORMAL, ESGOTO PREDIAL, DN 50 X 50 MM, JUNTA ELÁSTICA, FORNECIDO E INSTALADO EM PRUMADA DE ESGOTO SANITÁRIO OU VENTILAÇÃO. AF_08/2022	UN	7	17,41	21,76	152,32	0,01 %
10.2.2.7	89798	SINAPI	TUBO PVC, SERIE NORMAL, ESGOTO PREDIAL, DN 50 MM, FORNECIDO E INSTALADO EM PRUMADA DE ESGOTO SANITÁRIO OU VENTILAÇÃO. AF_08/2022	M	23,2	14,03	17,53	406,69	0,02 %

10.2.2.8	104350	SINAPI	JUNÇÃO DE REDUÇÃO INVERTIDA, PVC, SÉRIE NORMAL, ESGOTO PREDIAL, DN 75 X 50 MM, JUNTA ELÁSTICA, FORNECIDO E INSTALADO EM PRUMADA DE ESGOTO SANITÁRIO OU VENTILAÇÃO. AF_08/2022	UN	1	30,31	37,88	37,88	0,00 %
10.2.3			**REDE - PLUVIAL**					**32.069,91**	**1,79 %**
10.2.3.1	103964	SINAPI	BUCHA DE REDUÇÃO, LONGA, PVC, SOLDÁVEL, DN 40 X 25 MM, INSTALADO EM PRUMADA DE ÁGUA - FORNECIMENTO E INSTALAÇÃO. AF_06/2022	UN	4	8,53	10,66	42,64	0,00 %
10.2.3.2	104168	SINAPI	JOELHO 45 GRAUS, PVC, SERIE R, ÁGUA PLUVIAL, DN 150 MM, JUNTA ELÁSTICA, FORNECIDO E INSTALADO EM RAMAL DE ENCAMINHAMENTO. AF_06/2022	UN	6	120,01	150,01	900,06	0,05 %
10.2.3.3	89531	SINAPI	JOELHO 45 GRAUS, PVC, SERIE R, ÁGUA PLUVIAL, DN 100 MM, JUNTA ELÁSTICA, FORNECIDO E INSTALADO EM RAMAL DE ENCAMINHAMENTO. AF_06/2022	UN	2	38,30	47,87	95,74	0,01 %
10.2.3.4	89529	SINAPI	JOELHO 90 GRAUS, PVC, SERIE R, ÁGUA PLUVIAL, DN 100 MM, JUNTA ELÁSTICA, FORNECIDO E INSTALADO EM RAMAL DE ENCAMINHAMENTO. AF_06/2022	UN	4	37,23	46,53	186,12	0,01 %
10.2.3.5	89590	SINAPI	JOELHO 90 GRAUS, PVC, SERIE R, ÁGUA PLUVIAL, DN 150 MM, JUNTA ELÁSTICA, FORNECIDO E INSTALADO EM CONDUTORES VERTICAIS DE ÁGUAS PLUVIAIS. AF_06/2022	UN	12	134,20	167,75	2.013,00	0,11 %
10.2.3.6	89567	SINAPI	JUNÇÃO SIMPLES, PVC, SERIE R, ÁGUA PLUVIAL, DN 100 X 100 MM, JUNTA ELÁSTICA, FORNECIDO E INSTALADO EM RAMAL DE ENCAMINHAMENTO. AF_06/2022	UN	1	80,93	101,16	101,16	0,01 %
10.2.3.7	104174	SINAPI	JUNÇÃO SIMPLES, PVC, SERIE R, ÁGUA PLUVIAL, DN 150 X 100 MM, JUNTA ELÁSTICA, FORNECIDO E INSTALADO EM RAMAL DE ENCAMINHAMENTO. AF_06/2022	UN	1	190,56	238,20	238,20	0,01 %
10.2.3.8	104166	SINAPI	TUBO PVC, SÉRIE R, ÁGUA PLUVIAL, DN 150 MM, FORNECIDO E INSTALADO EM RAMAL DE ENCAMINHAMENTO (O QUANTITATIVO DEVERÁ SER AVERIDO INLOCO). AF_06/2022	M	169,1	77,21	96,51	16.319,84	0,91 %
10.2.3.9	89512	SINAPI	TUBO PVC, SÉRIE R, ÁGUA PLUVIAL, DN 100 MM, FORNECIDO E INSTALADO EM RAMAL DE ENCAMINHAMENTO (O QUANTITATIVO DEVERÁ SER AVERIDO INLOCO). AF_06/2022	M	8,7	51,20	64,00	556,80	0,03 %
10.2.3.10	00011709	SINAPI	RALO FOFO SEMIESFERICO, 150 MM, PARA LAJES/ CALHAS	UN	4	58,08	72,60	290,40	0,02 %
10.2.3.11	00011708	SINAPI	RALO FOFO SEMIESFERICO, 100 MM, PARA LAJES/ CALHAS	UN	2	24,72	30,90	61,80	0,00 %
10.2.3.12	89711	SINAPI	TUBO PVC, SERIE NORMAL, ESGOTO PREDIAL, DN 40 MM, FORNECIDO E INSTALADO EM RAMAL DE DESCARGA OU RAMAL DE ESGOTO SANITÁRIO. AF_08/2022	M	1,1	22,37	27,96	30,75	0,00 %
10.2.3.13	104177	SINAPI	TÊ, PVC, SERIE R, ÁGUA PLUVIAL, DN 150 X 150 MM, JUNTA ELÁSTICA, FORNECIDO E INSTALADO EM RAMAL DE ENCAMINHAMENTO. AF_06/2022	UN	1	183,04	228,80	228,80	0,01 %
10.2.3.14	89385	SINAPI	LUVA SOLDÁVEL E COM ROSCA, PVC, SOLDÁVEL, DN 25MM X 3/4 , INSTALADO EM RAMAL OU SUB-RAMAL DE ÁGUA - FORNECIMENTO E INSTALAÇÃO. AF_06/2022	UN	4	7,55	9,43	37,72	0,00 %

10.2.3.15	89867	SINAPI	JOELHO 45 GRAUS, PVC, SOLDÁVEL, DN 25MM, INSTALADO EM DRENO DE AR-CONDICIONADO - FORNECIMENTO E INSTALAÇÃO. AF_08/2022	UN	4	8,47	10,58	42,32	0,00 %
10.2.3.16	89866	SINAPI	JOELHO 90 GRAUS, PVC, SOLDÁVEL, DN 25MM, INSTALADO EM DRENO DE AR-CONDICIONADO - FORNECIMENTO E INSTALAÇÃO. AF_08/2022	UN	8	7,62	9,52	76,16	0,00 %
10.2.3.17	89865	SINAPI	TUBO, PVC, SOLDÁVEL, DE 25MM, INSTALADO EM DRENO DE AR-CONDICIONADO - FORNECIMENTO E INSTALAÇÃO. AF_08/2022	M	29,7	18,00	22,50	668,25	0,04 %
10.2.3.18	98062	SINAPI	SUMIDOURO CIRCULAR, EM CONCRETO PRÉ-MOLDADO, DIÂMETRO INTERNO = 1,88 M, ALTURA INTERNA = 2,00 M, ÁREA DE INFILTRAÇÃO: 13,1 M² (PARA 5 CONTRIBUINTES). AF_12/2020_PA	UN	1	3.026,41	3.783,01	3.783,01	0,21 %
10.2.3.19	97898	SINAPI	CAIXA ENTERRADA HIDRÁULICA RETANGULAR, EM CONCRETO PRÉ-MOLDADO, DIMENSÕES INTERNAS: 0,8X0,8X0,5 M. AF_12/2020	UN	3	844,92	1.056,15	3.168,45	0,18 %
10.2.3.20	93358	SINAPI	ESCAVAÇÃO MANUAL DE VALA COM PROFUNDIDADE MENOR OU IGUAL A 1,30 M. AF_02/2021	m³	19	88,61	110,76	2.104,44	0,12 %
10.2.3.21	104737	SINAPI	REATERRO/ESPALHAMENTO MANUAL DE VALAS, COM PLACA VIBRATÓRIA. AF_08/2023	m³	23,75	22,47	28,08	666,90	0,04 %
10.2.3.22	104766	SINAPI	CHUMBAMENTO LINEAR EM ALVENARIA PARA ELETRODUTOS COM DIÂMETROS MENORES OU IGUAIS A 40 MM. AF_09/2023	M	15	16,14	20,17	302,55	0,02 %
10.2.3.23	90443	SINAPI	RASGO LINEAR MANUAL EM ALVENARIA, PARA RAMAIS/ DISTRIBUIÇÃO DE INSTALAÇÕES HIDRÁULICAS, DIÂMETROS MENORES OU IGUAIS A 40 MM. AF_09/2023	M	15	8,26	10,32	154,80	0,01 %
10.3			**INSTALAÇÃO DE GÁS**					**3.838,03**	**0,21 %**
10.3.1	9093	ORSE	Regulador de baixa pressão, d=15mm, tipo Fisher, classe 300, 2º estágio (instalação gás)	un	1	685,25	856,56	856,56	0,05 %
10.3.2	2346	ORSE	Ponto de gás de cozinha com tubo cobre flexível 1/4", exclusive botijão, válvula e mangueira	pt	6	120,59	150,73	904,38	0,05 %
10.3.3	10340	ORSE	Válvula de esfera 3/4" NPT	un	7	40,28	50,35	352,45	0,02 %
10.3.4	100792	SINAPI	TUBO, PEX, MULTICAMADA, DN 20, INSTALADO EM IMPLANTAÇÃO DE INSTALAÇÕES DE GÁS - FORNECIMENTO E INSTALAÇÃO. AF_01/2020	M	8,9	33,77	42,21	375,66	0,02 %
10.3.5	100805	SINAPI	TUBO, PEX, MULTICAMADA, DN 25/26, INSTALADO EM RAMAL INTERNO DE INSTALAÇÕES DE GÁS - FORNECIMENTO E INSTALAÇÃO. AF_01/2020	M	12,4	43,45	54,31	673,44	0,04 %
10.3.6	96850	SINAPI	JOELHO 90 GRAUS, ROSCA FÊMEA, PARA INSTALAÇÕES EM PEX GÁS, DN 16MM X 1/2" - FORNECIMENTO E INSTALAÇÃO. AF_02/2023	UN	2	31,28	39,10	78,20	0,00 %
10.3.7	96852	SINAPI	JOELHO 90 GRAUS, PARA INSTALAÇÕES EM PEX GÁS, DN 20 MM - FORNECIMENTO E INSTALAÇÃO. AF_02/2023	UN	2	30,17	37,71	75,42	0,00 %

10.3.8	96855	SINAPI	JOELHO 90 GRAUS, PARA INSTALAÇÕES EM PEX GÁS, DN 25/26 MM - FORNECIMENTO E INSTALAÇÃO. AF_02/2023	UN	2	49,65	62,06	124,12	0,01 %
10.3.9	96868	SINAPI	TÊ, PARA INSTALAÇÕES EM PEX GÁS, DN 16 MM - FORNECIMENTO E INSTALAÇÃO. AF_02/2023	UN	1	26,50	33,12	33,12	0,00 %
10.3.10	96865	SINAPI	TÊ, ROSCA FÊMEA, METÁLICO, PARA INSTALAÇÕES EM PEX GÁS, DN 20 MM X 3/4" - FORNECIMENTO E INSTALAÇÃO.	UN	1	58,37	72,96	72,96	0,00 %
10.3.11	93358	SINAPI	ESCAVAÇÃO MANUAL DE VALA COM PROFUNDIDADE MENOR OU IGUAL A 1,30 M. AF_02/2021	m³	2	88,61	110,76	221,52	0,01 %
10.3.12	104737	SINAPI	REATERRO/ESPALHAMENTO MANUAL DE VALAS, COM PLACA VIBRATÓRIA. AF_08/2023	m³	2,5	22,47	28,08	70,20	0,00 %
11			**INSTALAÇÃO DE PSPCI**					**1.911,60**	**0,11 %**
11.1	101908	SINAPI	EXTINTOR DE INCÊNDIO PORTÁTIL COM CARGA DE PQS DE 4 KG, CLASSE BC - FORNECIMENTO E INSTALAÇÃO. AF_10/2020_PE	UN	5	220,93	276,16	1.380,80	0,08 %
11.2	97599	SINAPI	LUMINÁRIA DE EMERGÊNCIA, COM 30 LÂMPADAS LED DE 2 W, SEM REATOR - FORNECIMENTO E INSTALAÇÃO. AF_02/2020	UN	9	19,80	24,75	222,75	0,01 %
11.3	00000223	Próprio	PLACA DE SINALIZAÇÃO INCÊNDIO 15 X 15 CM, EM PVC 2MM, FOTOLUMINESCENTE CERTIFICADA - CONFORME NBR 13434 - FORNECIMENTO E INSTALAÇÃO	UN.	5	13,21	16,51	82,55	0,00 %
11.4	00000222	Próprio	PLACA DE SINALIZAÇÃO INCÊNDIO 30X15 CM, E PVC 2 MM, FOTOLUMINESCENTE CERTIFICADA - CONFORME NBR 13434 - FORNECIMENTO E INSTALAÇÃO	UN.	10	18,04	22,55	225,50	0,01 %
12			**CLIMATIZAÇÃO, CONFORTO AMBIENTAL**					**57.673,04**	**3,22 %**
12.1	456	Próprio	TUBO DE COBRE FLEXÍVEL, DN 1 1/8", COM ISOLAMENTO TÉRMICO - FORNECIMENTO E INSTALAÇÃO	M	23,3	94,94	118,67	2.765,01	0,15 %
12.2	97329	SINAPI	TUBO EM COBRE FLEXÍVEL, DN 1/2", COM ISOLAMENTO, INSTALADO EM RAMAL DE ALIMENTAÇÃO DE AR CONDICIONADO COM CONDENSADORA INDIVIDUAL - FORNECIMENTO E INSTALAÇÃO. AF_12/2015	M	18,2	56,57	70,71	1.286,92	0,07 %
12.3	103289	SINAPI	TUBO EM COBRE FLEXÍVEL, DN 1/4", COM ISOLAMENTO, INSTALADO EM FORRO, PARA RAMAL DE ALIMENTAÇÃO DE AR CONDICIONADO, INCLUSO FIXADOR. AF_11/2021_PA	M	18,2	31,35	39,18	713,07	0,04 %
12.4	97328	SINAPI	TUBO EM COBRE FLEXÍVEL, DN 3/8", COM ISOLAMENTO, INSTALADO EM RAMAL DE ALIMENTAÇÃO DE AR CONDICIONADO COM CONDENSADORA INDIVIDUAL - FORNECIMENTO E INSTALAÇÃO. AF_12/2015	M	23,3	44,49	55,61	1.295,71	0,07 %
12.5	91926	SINAPI	CABO DE COBRE FLEXÍVEL ISOLADO, 2,5 MM², ANTI-CHAMA 450/750 V, PARA CIRCUITOS TERMINAIS - FORNECIMENTO E INSTALAÇÃO. AF_03/2023	M	72,72	4,18	5,22	379,59	0,02 %
12.6	91928	SINAPI	CABO DE COBRE FLEXÍVEL ISOLADO, 4 MM², ANTI-CHAMA 450/750 V, PARA CIRCUITOS TERMINAIS - FORNECIMENTO E INSTALAÇÃO. AF_03/2023	M	93,16	6,46	8,07	751,80	0,04 %

12.7	103274	SINAPI	AR CONDICIONADO SPLIT ON/OFF, CASSETE (TETO), 48000 BTU/H, CICLO QUENTE/FRIO - FORNECIMENTO E INSTALAÇÃO. AF_11/2021_PE	UN	3	13.153,44	15.126,45	45.379,35	2,53 %
12.8	103249	SINAPI	AR CONDICIONADO SPLIT ON/OFF, HI-WALL (PAREDE), 12000 BTUS/H, CICLO QUENTE/FRIO - FORNECIMENTO E INSTALAÇÃO. AF_11/2021_PE	UN	1	2.298,41	2.643,17	2.643,17	0,15 %
12.9	443	Próprio	CORTINA DE AR 1,20M COM CONTROLE REMOTO VIX ONE	UN	2	983,37	1.229,21	2.458,42	0,14 %
13			**SISTEMA DE VEDAÇÃO - ALVENARIAS E DIVISÓRIAS**					**71.283,84**	**3,98 %**
13.1	103324	SINAPI	ALVENARIA DE VEDAÇÃO DE BLOCOS CERÂMICOS FURADOS NA VERTICAL DE 14X19X39 CM (ESPESSURA 14 CM) E ARGAMASSA DE ASSENTAMENTO COM PREPARO EM BETONEIRA. AF_12/2021	m²	704,94	76,35	95,43	67.272,42	3,76 %
13.2	444	Próprio	PAREDE COM SISTEMA EM CHAPAS DE GESSO PARA DRYWALL RESISTENTE À UMIDADE , USO INTERNO, COM DUAS FACES SIMPLES E ESTRUTURA METÁLICA COM GUIAS SIMPLES	M²	25,45	126,10	157,62	4.011,42	0,22 %
14			**REVESTIMENTOS DE PAREDES**					**136.683,29**	**7,63 %**
14.1	87879	SINAPI	CHAPISCO APLICADO EM ALVENARIAS E ESTRUTURAS DE CONCRETO INTERNAS, COM COLHER DE PEDREIRO. ARGAMASSA TRAÇO 1:3 COM PREPARO EM BETONEIRA 400L. AF_10/2022	m²	1409,88	4,64	5,80	8.177,30	0,46 %
14.2	87536	SINAPI	EMBOÇO, EM ARGAMASSA TRAÇO 1:2:8, PREPARO MANUAL, APLICADO MANUALMENTE EM PAREDES INTERNAS DE AMBIENTES COM ÁREA MAIOR QUE 10M², E = 17,5MM, COM TALISCAS. AF_03/2024	m²	1409,88	34,99	43,73	61.654,05	3,44 %
14.3	87273	SINAPI	REVESTIMENTO CERÂMICO PARA PAREDES INTERNAS COM PLACAS TIPO ESMALTADA DE DIMENSÕES 33X45 CM APLICADAS NA ALTURA INTEIRA DAS PAREDES. AF_02/2023_PE	m²	284,4	66,73	83,41	23.721,80	1,32 %
14.4	87543	SINAPI	MASSA ÚNICA, EM ARGAMASSA INDUSTRIALIZADA, PREPARO MECÂNICO, APLICADA COM EQUIPAMENTO DE MISTURA E PROJEÇÃO DE ARGAMASSA EM PAREDES INTERNAS, E = 5MM, SEM TALISCAS. AF_03/2024	m²	1125,48	25,12	31,40	35.340,07	1,97 %
14.5	104619	SINAPI	RODAPÉ CERÂMICO DE 7CM DE ALTURA COM PLACAS TIPO ESMALTADA DE DIMENSÕES 80X80CM. AF_02/2023	M	145,05	18,35	22,93	3.325,99	0,19 %
14.8	98575	SINAPI	TRATAMENTO DE JUNTA DE DILATAÇÃO, COM TARUGO DE POLIETILENO E SELANTE PU, INCLUSO PREENCHIMENTO COM ESPUMA EXPANSIVA PU E ACABAMENTO EM ALUMÍNIO (HORIZONTAL/VERTICAL). AF_09/2023	M	41	87,11	108,88	4.464,08	0,25 %
15			**REVESTIMENTO DE PISO**					**168.195,00**	**9,39 %**
15.1	104598	SINAPI	REVESTIMENTO CERÂMICO PARA PISO COM PLACAS TIPO PORCELANATO DE DIMENSÕES 80X80 CM APLICADA EM AMBIENTES DE ÁREA MAIOR QUE 10 M². AF_02/2023_PE	m²	375,86	142,32	177,90	66.865,49	3,73 %
15.2	94993	SINAPI	EXECUÇÃO DE PASSEIO (CALÇADA) OU PISO DE CONCRETO COM CONCRETO MOLDADO IN LOCO, USINADO, ACABAMENTO CONVENCIONAL, ESPESSURA 6 CM, ARMADO (ÁREAS INTERNAS A	m²	375,86	76,27	95,33	35.830,73	2,00 %

15.3	87620	SINAPI	CONTRAPISO EM ARGAMASSA TRAÇO 1:4 (CIMENTO E AREIA), PREPARO MECÂNICO COM BETONEIRA 400 L, APLICADO EM ÁREAS SECAS SOBRE LAJE, ADERIDO, ACABAMENTO NÃO REFORÇADO, ESPESSURA 2CM. AF_07/2021	m²	375,86	33,83	42,28	15.891,36	0,89 %
15.3	100324	SINAPI	LASTRO COM MATERIAL GRANULAR (PEDRA BRITADA N.1 E PEDRA BRITADA N.2), APLICADO EM PISOS OU LAJES SOBRE SOLO, ESPESSURA DE *5 CM*. AF_01/2024	m³	18,79	157,45	196,81	3.698,05	0,21 %
15.4	94993	SINAPI	EXECUÇÃO DE PASSEIO (CALÇADA) OU PISO DE CONCRETO COM CONCRETO MOLDADO IN LOCO, USINADO, ACABAMENTO CONVENCIONAL, ESPESSURA 6 CM, ARMADO (ÁREA EXTERNA A	m²	197	76,27	95,33	18.780,01	1,05 %
15.5	484	Próprio	EXECUÇÃO DE PASSEIO (CALÇADA) OU PISO DE CONCRETO COM CONCRETO MOLDADO IN LOCO, USINADO, ACABAMENTO CONVENCIONAL, ESPESSURA 10 CM, ARMADO (ÁREA EXTERNA A	m²	89	103,88	129,85	11.556,65	0,65 %
15.6	96396	SINAPI	EXECUÇÃO E COMPACTAÇÃO DE BASE E OU SUB BASE PARA PAVIMENTAÇÃO DE BRITA GRADUADA SIMPLES (H=25CM COMPACTADO EM DUAS CAMADAS). AF_11/2019	m³	22,62	149,96	187,45	4.240,11	0,24 %
15.7	94275	SINAPI	ASSENTAMENTO DE GUIA (MEIO-FIO) EM TRECHO RETO, CONFECCIONADA EM CONCRETO PRÉ-FABRICADO, DIMENSÕES 100X15X13X20 CM (COMPRIMENTO X BASE INFERIOR X BASE SUPERIOR X ALTURA). AF_01/2024	M	70	45,01	56,26	3.938,20	0,22 %
15.8	92396	SINAPI	EXECUÇÃO DE PASSEIO EM PISO INTERTRAVADO, COM BLOCO RETANGULAR COR NATURAL DE 20 X 10 CM, SOBRE COLCHÃO DE PÓ DE PEDRA, ESPESSURA 6 CM. AF_10/2022	m²	80	73,95	92,43	7.394,40	0,41 %
16			**PINTURA**					**44.249,77**	**2,47 %**
16.1			**PINTURA - PAREDES**					**28.021,48**	**1,57 %**
16.1.1	88497	SINAPI	EMASSAMENTO COM MASSA LÁTEX, APLICAÇÃO EM PAREDE, DUAS DEMÃOS, LIXAMENTO MANUAL. AF_04/2023	m²	504,9	18,73	23,41	11.819,70	0,66 %
16.1.2	104642	SINAPI	PINTURA LÁTEX ACRÍLICA STANDARD, APLICAÇÃO MANUAL EM PAREDES, DUAS DEMÃOS. AF_04/2023	m²	989,4	11,14	13,92	13.772,44	0,77 %
16.1.3	88411	SINAPI	APLICAÇÃO MANUAL DE FUNDO SELADOR ACRÍLICO EM PANOS COM PRESENÇA DE VÃOS DE EDIFÍCIOS DE MÚLTIPLOS PAVIMENTOS. AF_03/2024	m²	484,9	4,01	5,01	2.429,34	0,14 %
16.2			**PINTURA - PISO**					**7.693,40**	**0,43 %**
16.2.1	102491	SINAPI	PINTURA DE PISO COM TINTA ACRÍLICA, APLICAÇÃO MANUAL, 2 DEMÃOS, INCLUSO FUNDO PREPARADOR. AF_05/2021	m²	286	21,52	26,90	7.693,40	0,43 %
16.3			**PINTURA - ESQUADRIAS/CAPEAMENTO**					**1.914,35**	**0,11 %**
16.3.1	102219	SINAPI	PINTURA TINTA DE ACABAMENTO (PIGMENTADA) ESMALTE SINTÉTICO ACETINADO EM MADEIRA, 2 DEMÃOS. AF_01/2021	m²	90,9	16,85	21,06	1.914,35	0,11 %
16.4			**PINRURA - FORRO**					**6.620,54**	**0,37 %**
16.4.1	104639	SINAPI	PINTURA LÁTEX ACRÍLICA ECONÔMICA, APLICAÇÃO MANUAL EM TETO, DUAS DEMÃOS. AF_04/2023	m²	442,55	11,97	14,96	6.620,54	0,37 %

17			**ESQUADRIAS**					**84.991,54**	**4,75 %**
17.1			**ESQUADRIAS - MADEIRA**					**27.310,21**	**1,53 %**
17.1.1	91014	SINAPI	KIT DE PORTA DE MADEIRA PARA VERNIZ, SEMI-OCA (LEVE OU MÉDIA), PADRÃO MÉDIO, 70X210CM, ESPESSURA DE 3,5CM, ITENS INCLUSOS: DOBRADIÇAS, MONTAGEM E INSTALAÇÃO DO BATENTE, SEM FECHADURA - FORNECIMENTO E INSTALAÇÃO. AF_12/2019	UN	2	1.175,32	1.469,15	2.938,30	0,16 %
17.1.2	91015	SINAPI	KIT DE PORTA DE MADEIRA PARA VERNIZ, SEMI-OCA (LEVE OU MÉDIA), PADRÃO MÉDIO, 80X210CM, ESPESSURA DE 3,5CM, ITENS INCLUSOS: DOBRADIÇAS, MONTAGEM E INSTALAÇÃO DO BATENTE, SEM FECHADURA - FORNECIMENTO E INSTALAÇÃO. AF_12/2019	UN	1	1.256,61	1.570,76	1.570,76	0,09 %
17.1.3	91016	SINAPI	KIT DE PORTA DE MADEIRA PARA VERNIZ, SEMI-OCA (LEVE OU MÉDIA), PADRÃO MÉDIO, 90X210CM, ESPESSURA DE 3,5CM, ITENS INCLUSOS: DOBRADIÇAS, MONTAGEM E INSTALAÇÃO DO BATENTE, SEM FECHADURA - FORNECIMENTO E INSTALAÇÃO. AF_12/2019	UN	8	1.319,38	1.649,22	13.193,76	0,74 %
17.1.4	90830	SINAPI	FECHADURA DE EMBUTIR COM CILINDRO, EXTERNA, COMPLETA, ACABAMENTO PADRÃO MÉDIO, INCLUSO EXECUÇÃO DE FURO - FORNECIMENTO E INSTALAÇÃO. AF_12/2019	UN	11	214,15	267,68	2.944,48	0,16 %
17.1.5	9429	ORSE	Porta em madeira de lei, almofadada, 1,20 x 2.10 m, 2 folhas, inclusive batente e dobradiças	un	3	1.776,78	2.220,97	6.662,91	0,37 %
17.2			**ESQUADRIAS - METÁLICAS**					**50.055,24**	**2,80 %**
17.2.1	91341	SINAPI	PORTA EM ALUMÍNIO DE ABRIR TIPO VENEZIANA COM GUARNIÇÃO, FIXAÇÃO COM PARAFUSOS - FORNECIMENTO E INSTALAÇÃO. AF_12/2019	m²	0,48	787,74	984,67	472,64	0,03 %
17.2.2	446	Próprio	PORTA DE ALUMÍNIO E VIDRO- INCLUSO GUARNIÇÕES, VIDRO, CONJUNTO DE FERRAGENS E FECHADURA - FORNECIMENTO E INSTALAÇÃO	UN	19,36	734,72	918,40	17.780,22	0,99 %
17.2.3	94569	SINAPI	JANELA DE ALUMÍNIO TIPO MAXIM-AR, COM VIDROS, BATENTE E FERRAGENS. EXCLUSIVE ALIZAR, ACABAMENTO E CONTRAMARCO. FORNECIMENTO E INSTALAÇÃO. AF_12/2019	m²	1,2	828,21	1.035,26	1.242,31	0,07 %
17.2.4	94573	SINAPI	JANELA DE ALUMÍNIO DE CORRER COM 4 FOLHAS PARA VIDROS, COM VIDROS, BATENTE, ACABAMENTO COM ACETATO OU BRILHANTE E FERRAGENS. EXCLUSIVE ALIZAR E CONTRAMARCO. FORNECIMENTO E INSTALAÇÃO. AF_12/2019	m²	22,4	498,84	623,55	13.967,52	0,78 %
17.2.5	94570	SINAPI	JANELA DE ALUMÍNIO DE CORRER COM 2 FOLHAS PARA VIDROS, COM VIDROS, BATENTE, ACABAMENTO COM ACETATO OU BRILHANTE E FERRAGENS. EXCLUSIVE ALIZAR E CONTRAMARCO. FORNECIMENTO E INSTALAÇÃO. AF_12/2019	m²	6,06	432,20	540,25	3.273,91	0,18 %
17.2.6	9736	ORSE	Barra antipânico simples sem chave para uma porta ref. MH2585 ou similar	Un	8	1.331,87	1.664,83	13.318,64	0,74 %
17.3			**PEITORIAL**					**7.626,09**	**0,43 %**

17.3.1	101965	SINAPI	PEITORIL LINEAR EM GRANITO OU MÁRMORE, L = 15CM, COMPRIMENTO DE ATÉ 2M, ASSENTADO COM ARGAMASSA 1:6 COM ADITIVO. AF_11/2020	M	43,67	139,71	174,63	7.626,09	0,43 %
18			**BANCADAS, SOLEIRAS E FILETES**					**9.419,16**	**0,53 %**
18.1	449	Próprio	BANCADA DE GRANITO CINZA POLIDO - FORNECIMENTO E INSTALAÇÃO	M²	7,62	741,39	926,73	7.061,68	0,39 %
18.3	98689	SINAPI	SOLEIRA EM GRANITO, LARGURA 15 CM, ESPESSURA 2,0 CM. AF_09/2020	M	12,13	106,13	132,66	1.609,16	0,09 %
18.3	100862	SINAPI	SUPORTE MÃO FRANCESA EM ACO, ABAS IGUAIS 40 CM, CAPACIDADE MINIMA 70 KG, BRANCO - FORNECIMENTO E INSTALAÇÃO. AF_01/2020	UN	12	49,89	62,36	748,32	0,04 %
19			**COBERTURA**					**54.360,01**	**3,04 %**
19.1	94231	SINAPI	RUFO EM CHAPA DE AÇO GALVANIZADO NÚMERO 24, CORTE DE 25 CM, INCLUSO TRANSPORTE VERTICAL. AF_07/2019	M	120	54,82	68,52	8.222,40	0,46 %
19.2	94229	SINAPI	CALHA EM CHAPA DE AÇO GALVANIZADO NÚMERO 24, DESENVOLVIMENTO DE 100 CM, INCLUSO TRANSPORTE VERTICAL. AF_07/2019	M	39	178,88	223,60	8.720,40	0,49 %
19.2	101979	SINAPI	CAPEAMENTO (RUFO CAPA) EM AÇO GALVANIZADO, CORTE 33. AF_11/2020	M	110	41,43	51,78	5.695,80	0,32 %
19.3	94213	SINAPI	TELHAMENTO COM TELHA DE AÇO/ALUMÍNIO E = 0,5 MM, COM ATÉ 2 ÁGUAS, INCLUSO IÇAMENTO. AF_07/2019	m²	420,82	60,31	75,38	31.721,41	1,77 %
20			**FORRO**					**15.604,31**	**0,87 %**
20.1	87414	SINAPI	APLICAÇÃO MANUAL DE GESSO DESEMPENADO (SEM TALISCAS) EM TETO DE AMBIENTES DE ÁREA MAIOR QUE 10M², ESPESSURA DE 1,0CM. AF_03/2023	m²	442,55	28,21	35,26	15.604,31	0,87 %
21			**EQUIPAMENTOS HIDRÁULICOS E SANITÁRIOS**					**15.715,37**	**0,88 %**
21.1	86932	SINAPI	VASO SANITÁRIO SIFONADO COM CAIXA ACOPLADA LOUÇA BRANCA - PADRÃO MÉDIO, INCLUSO ENGATE FLEXÍVEL EM METAL CROMADO, 1/2 X 40CM - FORNECIMENTO E INSTALAÇÃO. AF_01/2020	UN	2	542,37	677,96	1.355,92	0,08 %
21.2	95472	SINAPI	VASO SANITARIO SIFONADO CONVENCIONAL PARA PCD SEM FURO FRONTAL COM LOUÇA BRANCA SEM ASSENTO, INCLUSO CONJUNTO DE LIGAÇÃO PARA BACIA SANITÁRIA AJUSTÁVEL - FORNECIMENTO E INSTALAÇÃO. AF_01/2020	UN	2	747,80	934,75	1.869,50	0,10 %
21.3	95546	SINAPI	KIT DE ACESSORIOS PARA BANHEIRO EM METAL CROMADO, 5 PECAS, INCLUSO FIXAÇÃO. AF_01/2020	UN	4	275,60	344,50	1.378,00	0,08 %
21.4	95547	SINAPI	SABONETEIRA PLASTICA TIPO DISPENSER PARA SABONETE LIQUIDO COM RESERVATORIO 800 A 1500 ML, INCLUSO FIXAÇÃO. AF_01/2020	UN	4	54,29	67,86	271,44	0,02 %
21.5	86938	SINAPI	CUBA DE EMBUTIR OVAL EM LOUÇA BRANCA, 35 X 50CM OU EQUIVALENTE, INCLUSO VÁLVULA E SIFÃO TIPO GARRAFA EM METAL CROMADO - FORNECIMENTO E INSTALAÇÃO. AF_01/2020	UN	3	510,83	638,53	1.915,59	0,11 %

21.6	99635	SINAPI	VÁLVULA DE DESCARGA METÁLICA, BASE 1 1/2", ACABAMENTO METALICO CROMADO - FORNECIMENTO E INSTALAÇÃO. AF_08/2021	UN	2	389,96	487,45	974,90	0,05 %
21.7	86915	SINAPI	TORNEIRA CROMADA DE MESA, 1/2" OU 3/4", PARA LAVATÓRIO, PADRÃO MÉDIO - FORNECIMENTO E INSTALAÇÃO. AF_01/2020	UN	7	231,38	289,22	2.024,54	0,11 %
21.8	86935	SINAPI	CUBA DE EMBUTIR DE AÇO INOXIDÁVEL MÉDIA, INCLUSO VÁLVULA TIPO AMERICANA EM METAL CROMADO E SIFÃO FLEXÍVEL EM PVC - FORNECIMENTO E INSTALAÇÃO. AF_01/2020	UN	3	373,30	466,62	1.399,86	0,08 %
21.9	100860	SINAPI	CHUVEIRO ELÉTRICO COMUM CORPO PLÁSTICO, TIPO DUCHA - FORNECIMENTO E INSTALAÇÃO. AF_01/2020	UN	2	96,00	120,00	240,00	0,01 %
21.10	86929	SINAPI	TANQUE DE MÁRMORE SINTÉTICO SUSPENSO, 22L OU EQUIVALENTE, INCLUSO SIFÃO FLEXÍVEL EM PVC, VÁLVULA PLÁSTICA E TORNEIRA DE METAL CROMADO PADRÃO POPULAR - FORNECIMENTO E INSTALAÇÃO. AF_01/2020	UN	2	449,47	561,83	1.123,66	0,06 %
21.11	86911	SINAPI	TORNEIRA CROMADA LONGA, DE PAREDE, 1/2" OU 3/4", PARA PIA DE COZINHA, PADRÃO POPULAR - FORNECIMENTO E INSTALAÇÃO. AF_01/2020	UN	6	140,47	175,58	1.053,48	0,06 %
21.12	86914	SINAPI	TORNEIRA CROMADA 1/2" OU 3/4" PARA TANQUE, PADRÃO MÉDIO - FORNECIMENTO E INSTALAÇÃO. AF_01/2020	UN	2	157,36	196,70	393,40	0,02 %
21.13	86903	SINAPI	LAVATÓRIO LOUÇA BRANCA COM COLUNA, 45 X 55CM OU EQUIVALENTE, PADRÃO MÉDIO - FORNECIMENTO E INSTALAÇÃO. AF_01/2020	UN	4	343,02	428,77	1.715,08	0,10 %
22			**ACESSIBILIDADE**					**24.751,95**	**1,38 %**
22.1	100866	SINAPI	BARRA DE APOIO RETA, EM ACO INOX POLIDO, COMPRIMENTO 60CM, FIXADA NA PAREDE - FORNECIMENTO E INSTALAÇÃO. AF_01/2020	UN	6	386,17	482,71	2.896,26	0,16 %
22.2	100868	SINAPI	BARRA DE APOIO RETA, EM ACO INOX POLIDO, COMPRIMENTO 80 CM, FIXADA NA PAREDE - FORNECIMENTO E INSTALAÇÃO. AF_01/2020	UN	4	432,74	540,92	2.163,68	0,12 %
22.3	104658	SINAPI	PISO PODOTÁTIL DE ALERTA OU DIRECIONAL, DE CONCRETO, ASSENTADO SOBRE ARGAMASSA. AF_03/2024	m²	10,5	142,35	177,93	1.868,26	0,10 %
22.4	101094	SINAPI	PISO PODOTÁTIL DE ALERTA OU DIRECIONAL, DE BORRACHA, ASSENTADO SOBRE ARGAMASSA. AF_05/2020	M	76,33	166,14	207,67	15.851,45	0,89 %
22.5	450	Próprio	ACESSIBILIDADE - PLACA TÁTIL BRAILE/RELEVO ACRÍLICO PAREDES	UN	6	223,48	279,35	1.676,10	0,09 %
22.6	451	Próprio	ACESSIBILIDADE - PLACA TÁTIL BRAILE/RELEVO ACRÍLICO PARA PORTAS	UN	2	118,48	148,10	296,20	0,02 %
23			**IMPERMEABILIZAÇÃO**					**17.915,42**	**1,00 %**
23.1			**VIGAS BALDRAMES**					**8.586,20**	**0,48 %**
23.1.2	98557	SINAPI	IMPERMEABILIZAÇÃO DE SUPERFÍCIE COM EMULSÃO ASFÁLTICA (MANTA LÍQUIDA), 2 DEMÃOS. AF_09/2023	m²	140	49,07	61,33	8.586,20	0,48 %
23.2			**PISOS E PAREDES**					**9.329,22**	**0,52 %**

23.2.1	98555	SINAPI	IMPERMEABILIZAÇÃO DE SUPERFÍCIE COM ARGAMASSA POLIMÉRICA / MEMBRANA ACRÍLICA, 3 DEMÃOS (O QUANTITATIVO DEVERÁ SER	m²	230,75	32,35	40,43	9.329,22	0,52 %
24			**PAISAGISMO**					**4.932,20**	**0,28 %**
24.1	103946	SINAPI	PLANTIO DE GRAMA ESMERALDA OU SÃO CARLOS OU CURITIBANA, EM PLACAS. AF_07/2024	m²	140	28,19	35,23	4.932,20	0,28 %
25			**DIVERSOS**					**9.531,04**	**0,53 %**
25.1	452	Próprio	ESPELHO CRISTAL ESPESSURA 4MM COM MOLDURA EM ALUMÍNIO	M²	1,08	357,97	447,46	483,25	0,03 %
25.2	99861	SINAPI	GRADIL EM FERRO FIXADO EM VÃOS DE JANELAS, FORMADO POR BARRAS CHATAS DE 25X4,8 MM. AF_04/2019	m²	11,76	615,50	769,37	9.047,79	0,51 %
26			**LIMPEZA E SERVIÇOS FINAIS**					**3.101,20**	**0,17 %**
26.2	454	Próprio	PLACA DE INAUGURAÇÃO	UN	1	762,23	952,78	952,78	0,05 %
26.2	9537	SINAPI	LIMPEZA FINAL DA OBRA PARA ENTREGA	m²	417,17	4,12	5,15	2.148,42	0,12 %

Total sem BDI	**1.435.741,11**
Total do BDI	**354.616,81**
Total Geral	**1.790.357,92**

Documento assinado digitalmente
gov.br
ABEL EDUARDO AUTH
Data: 08/10/2024 19:14:01-0300
Verifique em https://validar.iti.gov.br

Abel Eduardo Auth
Setor de Engenharia

Obra
REFEITÓRIO CAMPUS SÃO LUIZ GONZAGA

Bancos
SINAPI - 07/2024 - Rio Grande do Sul
SBC - 07/2024 - Rio Grande do Sul
SICRO3 - 04/2024 - Rio Grande do Sul

B.D.I.
25,0%

Encargos Sociais
Não Desonerado: 0,00%

Planilha Orçamentária Analítica

1			SERVIÇOS PRELIMINARES E TÉCNICOS						82.707,78
1.1	**Código**	**Banco**	**Descrição**	**Tipo**		**Und**	**Quant.**	**Valor Unit**	**Total**
Composição	99059	SINAPI	LOCAÇÃO CONVENCIONAL DE OBRA, UTILIZANDO GABARITO DE TÁBUAS CORRIDAS PONTALETADAS A CADA 2,00M - 2 UTILIZAÇÕES. AF_03/2024	SERT - SERVIÇOS TÉCNICOS		M	1,0000000	56,00	56,00
Composição Auxiliar	88239	SINAPI	AJUDANTE DE CARPINTEIRO COM ENCARGOS COMPLEMENTARES	SEDI - SERVIÇOS DIVERSOS		H	0,7247000	23,52	17,04
Composição Auxiliar	88262	SINAPI	CARPINTEIRO DE FORMAS COM ENCARGOS COMPLEMENTARES	SEDI - SERVIÇOS DIVERSOS		H	0,7247000	26,69	19,34
Composição Auxiliar	91692	SINAPI	SERRA CIRCULAR DE BANCADA COM MOTOR ELÉTRICO POTÊNCIA DE 5HP, COM COIFA PARA DISCO 10" - CHP DIURNO. AF_08/2015	CHOR - CUSTOS HORÁRIOS DE MÁQUINAS E EQUIPAMENTOS		CHP	0,0070000	41,05	0,28
Composição Auxiliar	91693	SINAPI	SERRA CIRCULAR DE BANCADA COM MOTOR ELÉTRICO POTÊNCIA DE 5HP, COM COIFA PARA DISCO 10" - CHI DIURNO. AF_08/2015	CHOR - CUSTOS HORÁRIOS DE MÁQUINAS E EQUIPAMENTOS		CHI	0,0280000	39,80	1,11
Composição Auxiliar	94974	SINAPI	CONCRETO MAGRO PARA LASTRO, TRAÇO 1:4,5:4,5 (EM MASSA SECA DE CIMENTO/ AREIA MÉDIA/ BRITA 1) - PREPARO MANUAL. AF_05/2021	FUES - FUNDAÇÕES E ESTRUTURAS		m³	0,0040000	456,42	1,82
Insumo	00004417	SINAPI	SARRAFO NAO APARELHADO *2,5 X 7* CM, EM MACARANDUBA/MASSARANDUBA, ANGELIM, PEROBA-ROSA OU EQUIVALENTE DA REGIAO - BRUTA	Material		M	0,7445000	4,32	3,21
Insumo	00004433	SINAPI	CAIBRO NAO APARELHADO *6 X 6* CM, EM MACARANDUBA/MASSARANDUBA, ANGELIM OU EQUIVALENTE DA REGIAO - BRUTA	Material		M	0,4125000	15,54	6,41
Insumo	00005068	SINAPI	PREGO DE ACO POLIDO COM CABECA 17 X 21 (2 X 11)	Material		KG	0,1110000	14,24	1,58
Insumo	00007356	SINAPI	TINTA LATEX ACRILICA PREMIUM, COR BRANCO FOSCO	Material		L	0,0256000	34,10	0,87
Insumo	00010567	SINAPI	TABUA *2,5 X 23* CM EM PINUS, MISTA OU EQUIVALENTE DA REGIAO - BRUTA	Material		M	0,5500000	7,90	4,34
				MO sem LS =>	29,73	LS =>	0,00	MO com LS =>	29,73
				Valor do BDI =>	14,00			Valor com BDI =>	70,00
						Quant. =>	**118,0000000**	**Preço Total =>**	**8.260,00**

1.2	**Código**	**Banco**	**Descrição**	**Tipo**	**Und**	**Quant.**	**Valor Unit**	**Total**

Composição	103689	SINAPI	FORNECIMENTO E INSTALAÇÃO DE PLACA DE OBRA COM CHAPA GALVANIZADA E ESTRUTURA DE MADEIRA. AF_03/2022_PS	PAVI - PAVIMENTAÇÃO	m²	1,0000000	309,01	309,01
Composição Auxiliar	102234	SINAPI	PINTURA IMUNIZANTE PARA MADEIRA, 2 DEMÃOS. AF_01/2021	PINT - PINTURAS	m²	0,5000000	24,28	12,14
Composição Auxiliar	88262	SINAPI	CARPINTEIRO DE FORMAS COM ENCARGOS COMPLEMENTARES	SEDI - SERVIÇOS DIVERSOS	H	0,3729000	26,69	9,95
Composição Auxiliar	88316	SINAPI	SERVENTE COM ENCARGOS COMPLEMENTARES	SEDI - SERVIÇOS DIVERSOS	H	1,1186000	22,40	25,05
Insumo	00004509	SINAPI	SARRAFO *2,5 X 10* CM EM PINUS, MISTA OU EQUIVALENTE DA REGIAO - BRUTA	Material	M	3,2083000	3,55	11,38
Insumo	00004813	SINAPI	PLACA DE OBRA (PARA CONSTRUCAO CIVIL) EM CHAPA GALVANIZADA *N. 22*, ADESIVADA, DE *2,4 X 1,2* M (SEM POSTES PARA FIXACAO)	Material	m²	1,0000000	250,00	250,00
Insumo	00005065	SINAPI	PREGO DE ACO POLIDO COM CABECA 10 X 10 (7/8 X 17)	Material	KG	0,0113000	27,09	0,30
Insumo	00005069	SINAPI	PREGO DE ACO POLIDO COM CABECA 17 X 27 (2 1/2 X 11)	Material	KG	0,0132000	14,51	0,19

MO sem LS =>	31,22	LS =>	0,00	MO com LS =>	31,22
Valor do BDI =>	77,25			Valor com BDI =>	386,26
		Quant. =>	**2,0000000**	**Preço Total =>**	**772,52**

1.3	Código	Banco	Descrição	Tipo	Und	Quant.	Valor Unit	Total
Composição	016580	SBC	A R T TABELA B OBRA OU SERVICO DE ROTINA 6.000,01 ATE 7.500	DESPESAS LEGAIS	UN	1,0000000	298,44	298,44
Insumo	007474	SBC	A R T TABELA A DO CREA ACIMA DE 15000,01	Material	UN	1,0000000	298,44	298,44

MO sem LS =>	0,00	LS =>	0,00	MO com LS =>	0,00
Valor do BDI =>	74,61			Valor com BDI =>	373,05
		Quant. =>	**1,0000000**	**Preço Total =>**	**373,05**

1.4	Código	Banco	Descrição	Tipo	Und	Quant.	Valor Unit	Total
Composição	98459	SINAPI	TAPUME COM TELHA METÁLICA. AF_03/2024	CANT - CANTEIRO DE OBRAS	m²	1,0000000	78,58	78,58
Composição Auxiliar	88239	SINAPI	AJUDANTE DE CARPINTEIRO COM ENCARGOS COMPLEMENTARES	SEDI - SERVIÇOS DIVERSOS	H	0,4920000	23,52	11,57
Composição Auxiliar	88262	SINAPI	CARPINTEIRO DE FORMAS COM ENCARGOS COMPLEMENTARES	SEDI - SERVIÇOS DIVERSOS	H	0,7350000	26,69	19,61
Composição Auxiliar	91692	SINAPI	SERRA CIRCULAR DE BANCADA COM MOTOR ELÉTRICO POTÊNCIA DE 5HP, COM COIFA PARA DISCO 10" - CHP DIURNO. AF_08/2015	CHOR - CUSTOS HORÁRIOS DE MÁQUINAS E EQUIPAMENTOS	CHP	0,0066000	41,05	0,27
Composição Auxiliar	91693	SINAPI	SERRA CIRCULAR DE BANCADA COM MOTOR ELÉTRICO POTÊNCIA DE 5HP, COM COIFA PARA DISCO 10" - CHI DIURNO. AF_08/2015	CHOR - CUSTOS HORÁRIOS DE MÁQUINAS E EQUIPAMENTOS	CHI	0,0264000	39,80	1,05

Composição Auxiliar	94974	SINAPI	CONCRETO MAGRO PARA LASTRO, TRAÇO 1:4,5:4,5 (EM MASSA SECA DE CIMENTO/ AREIA MÉDIA/ BRITA 1) - PREPARO MANUAL. AF_05/2021	FUES - FUNDAÇÕES E ESTRUTURAS		m³	0,0061000	456,42	2,78
Insumo	00004491	SINAPI	PONTALETE *7,5 X 7,5* CM EM PINUS, MISTA OU EQUIVALENTE DA REGIAO - BRUTA	Material		M	1,2273000	6,99	8,57
Insumo	00005061	SINAPI	PREGO DE ACO POLIDO COM CABECA 18 X 27 (2 1/2 X 10)	Material		KG	0,0680000	14,00	0,95
Insumo	00006194	SINAPI	TABUA *2,5 X 15 CM EM PINUS, MISTA OU EQUIVALENTE DA REGIAO - BRUTA	Material		M	2,0000000	4,99	9,98
Insumo	00007243	SINAPI	TELHA TRAPEZOIDAL EM ACO ZINCADO, SEM PINTURA, ALTURA DE APROXIMADAMENTE 40 MM, ESPESSURA DE 0,50 MM E LARGURA UTIL DE 980 MM	Material		m²	0,5853000	40,67	23,80
				MO sem LS =>	25,96	LS =>	0,00	MO com LS =>	25,96
				Valor do BDI =>	19,64			Valor com BDI =>	98,22
						Quant. =>	**294,0000000**	**Preço Total =>**	**28.876,68**

1.5	Código	Banco	Descrição	Tipo		Und	Quant.	Valor Unit	Total
Composição	012199	SBC	INSTALACAO PROVISORIA DE AGUA	INSTALACOES PROVISORIAS		PT	1,0000000	1.790,27	1.790,27
Insumo	002087	SBC	COTOVELO 90 FERRO GALVANIZADO 3/4"	Material		UN	6,0000000	12,50	75,00
Insumo	002781	SBC	REGISTRO GAVETA BRONZE BRUTO 3/4"	Material		UN	2,0000000	49,90	99,80
Insumo	004636	SBC	FITA TEFLON VEDA ROSCA 18mm x 25m	Material		M	6,8500000	0,16	1,09
Insumo	005211	SBC	TORNEIRA PARA JARDIM AMARELA 1/2" OU 3/4"	Material		UN	2,0000000	65,90	131,80
Insumo	005693	SBC	UNIAO PVC ROSCAVEL 3/4"	Material		UN	4,0000000	10,90	43,60
Insumo	006815	SBC	TUBO ACO GALVANIZADO DIN 2440 NBR 5580 CLASSE LEVE 3/4" (2,25kg/m)	Material		M	16,6000000	19,07	316,56
Insumo	099034	SBC	AJUDANTE DE BOMBEIRO OU ENCANADOR	Mão de Obra		H	38,9620000	16,57	645,60
Insumo	099200	SBC	BOMBEIRO OU ENCANADOR	Mão de Obra		H	24,4900000	19,47	476,82
				MO sem LS =>	1.122,42	LS =>	0,00	MO com LS =>	1.122,42
				Valor do BDI =>	447,56			Valor com BDI =>	2.237,83
						Quant. =>	**1,0000000**	**Preço Total =>**	**2.237,83**

1.6	Código	Banco	Descrição	Tipo	Und	Quant.	Valor Unit	Total
Composição	012074	SBC	INSTALACAO PROVISORIA DE ENERGIA COM POSTE/MEDIDOR/ATERRAMENTO	INSTALACOES PROVISORIAS	UN	1,0000000	5.188,12	5.188,12
Insumo	000050	SBC	CIMENTO PORTLAND CP III 32RS NBR 11578 (quilo)	Material	KG	95,0000000	0,84	79,80
Insumo	000100	SBC	AREIA GROSSA LAVADA	Material	m³	0,3200000	90,67	29,01

Insumo	000200	SBC	PEDRA BRITADA #1 E 2	Material	m³	0,4600000	73,68	33,89
Insumo	000942	SBC	CABO FLEXIVEL CLASSE 4 OU 5 1KV 1 CONDUTOR 4,0mm2	Material	M	32,0000000	3,71	118,72
Insumo	001897	SBC	TERMINAL COMPRESSAO PARA CABO 16mm2	Material	UN	8,0000000	1,92	15,36
Insumo	003420	SBC	FITA ISOLANTE HIGHLAND ADESIVA 19m x 20mm	Material	M	2,8700000	0,98	2,81
Insumo	003580	SBC	FIO SUPERASTIC FLEX 450/750V 4,0mm2 CORES DIVERSAS	Material	M	28,0000000	4,01	112,28
Insumo	004030	SBC	MEDIDOR ENERGIA TRIFASICO 2402V 15A COM NEUTRO	Material	UN	1,0000000	342,33	342,33
Insumo	004048	SBC	ELETRODUTO GALVANIZADO ELETROLITICO LEVE NBR 5597 50mm 2"	Material	M	6,2000000	24,16	149,79
Insumo	004882	SBC	DISJUNTOR BIPOLAR 20A CURVA B SCHNEIDER	Material	UN	4,0000000	43,30	173,20
Insumo	005007	SBC	HASTE DE ATERRAMENTO 3/4 x 3,00 ALTA CAMADA IH-1034 INTELLI	Material	UN	1,0000000	213,44	213,44
Insumo	005937	SBC	CURVA 90 ELETRODUTO GALVANIZADO 2"	Material	UN	2,0000000	24,20	48,40
Insumo	006805	SBC	LUVA PVC ELETRODUTO ROSCAVEL 3/4"	Material	UN	2,6700000	1,84	4,91
Insumo	007509	SBC	ELETRODUTO PVC RIGIDO ROSCAVEL 4"	Material	M	6,0000000	40,73	244,38
Insumo	007851	SBC	LUVA ELETRODUTO GALVANIZADO ELETROLITICO 2"	Material	UN	4,0000000	5,05	20,20
Insumo	007910	SBC	DISJUNTOR TRIPOLAR 40A CURVA C	Material	UN	1,0000000	77,55	77,55
Insumo	008741	SBC	POSTE CONCRETO RETANGULAR PERFIL DUPLO "T" 5,0m 100Kg	Material	UN	1,0000000	487,87	487,87
Insumo	047772	SBC	ISOLADOR ROLDANA PARA PRESBOW 72x72 2030	Material	UN	4,0000000	8,35	33,40
Insumo	080084	SBC	GRAMPO "U" GALVANIZADO PARA TUBO DE 1/2 (ROSCA - 5/16) C/PORCAS E ARRUELAS DE PRESSAO ZINCADA	Material	UN	4,0000000	4,59	18,36
Insumo	099050	SBC	PEDREIRO	Mão de Obra	H	28,1830000	19,47	548,72
Insumo	099250	SBC	ELETRICISTA	Mão de Obra	H	39,3720000	19,47	766,57
Insumo	099806	SBC	AJUDANTE DE ELETRICISTA	Mão de Obra	H	45,3950000	16,57	752,19
Insumo	099900	SBC	SERVENTE	Mão de Obra	H	56,5830000	16,17	914,94
				MO sem LS => 2.982,42	LS =>	0,00	MO com LS =>	2.982,42
				Valor do BDI => 1.297,03			Valor com BDI =>	6.485,15
					Quant. =>	**1,0000000**	**Preço Total =>**	**6.485,15**

1.7	**Código**	**Banco**	**Descrição**	**Tipo**	**Und**	**Quant.**	**Valor Unit**	**Total**

Composição	00000001	Próprio	INSTALAÇÕES PROVISÓRIAS DE OBRA (ESCRITÓRIO, SANITÁRIO, REFEITÓRIO, VESTIÁRIO, DEPÓSITO, CENTRAL DE FORMA E ARMADURA) TOTAL 45 m²	CANT - CANTEIRO DE OBRAS	UN	1,0000000	28.562,04	28.562,04
Composição Auxiliar	93210	SINAPI	EXECUÇÃO DE REFEITÓRIO EM CANTEIRO DE OBRA EM CHAPA DE MADEIRA COMPENSADA, NÃO INCLUSO MOBILIÁRIO E EQUIPAMENTOS. AF_02/2016	CANT - CANTEIRO DE OBRAS	m²	8,0000000	623,28	4.986,24
Composição Auxiliar	93212	SINAPI	EXECUÇÃO DE SANITÁRIO E VESTIÁRIO EM CANTEIRO DE OBRA EM CHAPA DE MADEIRA COMPENSADA, NÃO INCLUSO MOBILIÁRIO. AF_02/2016	CANT - CANTEIRO DE OBRAS	m²	8,0000000	988,37	7.906,96
Composição Auxiliar	93582	SINAPI	EXECUÇÃO DE CENTRAL DE ARMADURA EM CANTEIRO DE OBRA, NÃO INCLUSO MOBILIÁRIO E EQUIPAMENTOS. AF_04/2016	CANT - CANTEIRO DE OBRAS	m²	10,0000000	265,30	2.653,00
Composição Auxiliar	93583	SINAPI	EXECUÇÃO DE CENTRAL DE FÔRMAS, PRODUÇÃO DE ARGAMASSA OU CONCRETO EM CANTEIRO DE OBRA, NÃO INCLUSO MOBILIÁRIO E EQUIPAMENTOS. AF_04/2016	CANT - CANTEIRO DE OBRAS	m²	10,0000000	451,83	4.518,30
Composição Auxiliar	93584	SINAPI	EXECUÇÃO DE DEPÓSITO EM CANTEIRO DE OBRA EM CHAPA DE MADEIRA COMPENSADA, NÃO INCLUSO MOBILIÁRIO. AF_04/2016	CANT - CANTEIRO DE OBRAS	m²	5,0000000	810,70	4.053,50
Composição Auxiliar	93207	SINAPI	EXECUÇÃO DE ESCRITÓRIO EM CANTEIRO DE OBRA EM CHAPA DE MADEIRA COMPENSADA, NÃO INCLUSO MOBILIÁRIO E EQUIPAMENTOS. AF_02/2016	CANT - CANTEIRO DE OBRAS	m²	4,0000000	1.111,01	4.444,04
				MO sem LS => 6.591,16	LS =>	0,00	MO com LS =>	6.591,16
				Valor do BDI => 7.140,51			Valor com BDI =>	35.702,55
					Quant. =>	**1,0000000**	**Preço Total =>**	**35.702,55**

2			**GERENCIAMENTO DE OBRA**					**209.887,80**
2.2	**Código**	**Banco**	**Descrição**	**Tipo**	**Und**	**Quant.**	**Valor Unit**	**Total**
Composição	011815	SBC	VIGILANCIA DE OBRA - 1 VIGIA NOTURNO (EMPRESA DEVE COMPROVAR A CONTRATACÃO DO FUNCIONÁRIO)	SERVICOS ADMINISTRATIVOS	MES	1,0000000	4.971,00	4.971,00
Insumo	099312	SBC	VIGIA DE OBRAS	Mão de Obra	H	300,0000000	16,57	4.971,00
				MO sem LS => 4.971,00	LS =>	0,00	MO com LS =>	4.971,00
				Valor do BDI => 1.242,75			Valor com BDI =>	6.213,75
					Quant. =>	**12,0000000**	**Preço Total =>**	**74.565,00**

2.2	**Código**	**Banco**	**Descrição**	**Tipo**	**Und**	**Quant.**	**Valor Unit**	**Total**
Composição	535	Próprio	ADMINISTRAÇÃO LOCAL DE OBRA (ENGENHEIRO, MESTRE E TÉCNICO EM SEG. DO TRABALHO) PARA 12 MESES DE OBRA	SERT - SERVIÇOS TÉCNICOS	% EXECUTADA	1,0000000	108.258,24	108.258,24
Composição Auxiliar	90777	SINAPI	ENGENHEIRO CIVIL DE OBRA JUNIOR COM ENCARGOS COMPLEMENTARES	SEDI - SERVIÇOS DIVERSOS	H	240,0000000	120,22	28.852,80
Composição Auxiliar	100309	SINAPI	TÉCNICO EM SEGURANÇA DO TRABALHO COM ENCARGOS COMPLEMENTARES	SEDI - SERVIÇOS DIVERSOS	H	120,0000000	40,77	4.892,40

Composição Auxiliar	011880	SBC	ENCARREGADO DE OBRAS	SERVICOS ADMINISTRATIVOS		MES	12,0000000	6.209,42	74.513,04
				MO sem LS =>	107.479,44	LS =>	0,00	MO com LS =>	107.479,44
				Valor do BDI =>	27.064,56			Valor com BDI =>	135.322,80
						Quant. =>	**1,0000000**	**Preço Total =>**	**135.322,80**

3			**EQUIPAMENTOS E FERRAMENTAS**						**6.738,00**
3.1	**Código**	**Banco**	**Descrição**	**Tipo**		**Und**	**Quant.**	**Valor Unit**	**Total**
Composição	LOC.AND.	Próprio	LOCACAO DE ANDAIME METALICO TIPO FACHADEIRO, PECAS COM APROXIMADAMENTE 1,20 M DE LARGURA E 2,0 M DE ALTURA, INCLUINDO DIAGONAIS EM X, BARRAS DE LIGACAO, SAPATAS E DEMAIS ITENS NECESSARIOS A MONTAGEM (INCLUINDO MONTAGEM E DESMONTAGEM)	FOMA - FORNECIMENTO DE MATERIAIS E EQUIPAMENTOS		m²/mês	1,0000000	44,92	44,92
Composição Auxiliar	97063	SINAPI	MONTAGEM E DESMONTAGEM DE ANDAIME MODULAR FACHADEIRO, COM PISO METÁLICO, PARA EDIFÍCIOS COM MULTIPLOS PAVIMENTOS (EXCLUSIVE ANDAIME E LIMPEZA). AF_03/2024	SEDI - SERVIÇOS DIVERSOS		m²	1,0000000	22,42	22,42
Insumo	00020193	SINAPI	LOCACAO DE ANDAIME METALICO TIPO FACHADEIRO, PECAS COM APROXIMADAMENTE 1,20 M DE LARGURA E 2,0 M DE ALTURA, INCLUINDO DIAGONAIS EM X, BARRAS DE LIGACAO, SAPATAS E DEMAIS ITENS NECESSARIOS A MONTAGEM (NAO INCLUI INSTALACAO)	Equipamento		M2XMES	1,0000000	22,50	22,50
				MO sem LS =>	18,64	LS =>	0,00	MO com LS =>	18,64
				Valor do BDI =>	11,23			Valor com BDI =>	56,15
						Quant. =>	**120,0000000**	**Preço Total =>**	**6.738,00**

4			**MOVIMENTO DE TERRA**						**52.032,97**
4.1	**Código**	**Banco**	**Descrição**	**Tipo**		**Und**	**Quant.**	**Valor Unit**	**Total**
Composição	98525	SINAPI	LIMPEZA MECANIZADA DE CAMADA VEGETAL, VEGETAÇÃO E PEQUENAS ÁRVORES (DIÂMETRO DE TRONCO MENOR QUE 0,20 M), COM TRATOR DE ESTEIRAS. AF_03/2024	URBA - URBANIZAÇÃO		m²	1,0000000	0,70	0,70
Composição Auxiliar	88441	SINAPI	JARDINEIRO COM ENCARGOS COMPLEMENTARES	SEDI - SERVIÇOS DIVERSOS		H	0,0046000	23,40	0,10
Composição Auxiliar	89031	SINAPI	TRATOR DE ESTEIRAS, POTÊNCIA 100 HP, PESO OPERACIONAL 9,4 T, COM LÂMINA 2,19 M3 - CHI DIURNO. AF_06/2014	CHOR - CUSTOS HORÁRIOS DE MÁQUINAS E EQUIPAMENTOS		CHI	0,0029000	87,36	0,25
Composição Auxiliar	89032	SINAPI	TRATOR DE ESTEIRAS, POTÊNCIA 100 HP, PESO OPERACIONAL 9,4 T, COM LÂMINA 2,19 M3 - CHP DIURNO. AF_06/2014	CHOR - CUSTOS HORÁRIOS DE MÁQUINAS E EQUIPAMENTOS		CHP	0,0017000	209,07	0,35
				MO sem LS =>	0,23	LS =>	0,00	MO com LS =>	0,23
				Valor do BDI =>	0,17			Valor com BDI =>	0,87

					Quant. =>	**1.350,0000000**	**Preço Total =>**	**1.174,50**

4.2	Código	Banco	Descrição	Tipo		Und	Quant.	Valor Unit	Total
Insumo	00006077	SINAPI	ARGILA OU BARRO PARA ATERRO/REATERRO (RETIRADO NA JAZIDA, SEM TRANSPORTE)	Material		m³	1,0000000	37,35	37,35
				MO sem LS =>	0,00	LS =>	0,00	MO com LS =>	0,00
				Valor do BDI =>	9,33			Valor com BDI =>	46,68
						Quant. =>	**571,3700000**	**Preço Total =>**	**26.671,55**

4.3	Código	Banco	Descrição	Tipo		Und	Quant.	Valor Unit	Total
Composição	100978	SINAPI	CARGA, MANOBRA E DESCARGA DE SOLOS E MATERIAIS GRANULARES EM CAMINHÃO BASCULANTE 10 M³ - CARGA COM ESCAVADEIRA HIDRÁULICA (CAÇAMBA DE 1,20 M³ / 155 HP) E DESCARGA LIVRE (UNIDADE: M3). AF_07/2020	TRAN - TRANSPORTES, CARGAS E DESCARGAS		m³	1,0000000	7,27	7,27
Composição Auxiliar	88907	SINAPI	ESCAVADEIRA HIDRÁULICA SOBRE ESTEIRAS, CAÇAMBA 1,20 M3, PESO OPERACIONAL 21 T, POTÊNCIA BRUTA 155 HP - CHP DIURNO. AF_06/2014	CHOR - CUSTOS HORÁRIOS DE MÁQUINAS E EQUIPAMENTOS		CHP	0,0042000	270,57	1,13
Composição Auxiliar	88908	SINAPI	ESCAVADEIRA HIDRÁULICA SOBRE ESTEIRAS, CAÇAMBA 1,20 M3, PESO OPERACIONAL 21 T, POTÊNCIA BRUTA 155 HP - CHI DIURNO. AF_06/2014	CHOR - CUSTOS HORÁRIOS DE MÁQUINAS E EQUIPAMENTOS		CHI	0,0087000	109,30	0,95
Composição Auxiliar	91386	SINAPI	CAMINHÃO BASCULANTE 10 M3, TRUCADO CABINE SIMPLES, PESO BRUTO TOTAL 23.000 KG, CARGA ÚTIL MÁXIMA 15.935 KG, DISTÂNCIA ENTRE EIXOS 4,80 M, POTÊNCIA 230 CV INCLUSIVE CAÇAMBA METÁLICA - CHP DIURNO. AF_06/2014	CHOR - CUSTOS HORÁRIOS DE MÁQUINAS E EQUIPAMENTOS		CHP	0,0157000	273,59	4,29
Composição Auxiliar	91387	SINAPI	CAMINHÃO BASCULANTE 10 M3, TRUCADO CABINE SIMPLES, PESO BRUTO TOTAL 23.000 KG, CARGA ÚTIL MÁXIMA 15.935 KG, DISTÂNCIA ENTRE EIXOS 4,80 M, POTÊNCIA 230 CV INCLUSIVE CAÇAMBA METÁLICA - CHI DIURNO. AF_06/2014	CHOR - CUSTOS HORÁRIOS DE MÁQUINAS E EQUIPAMENTOS		CHI	0,0120000	75,83	0,90
				MO sem LS =>	1,05	LS =>	0,00	MO com LS =>	1,05
				Valor do BDI =>	1,81			Valor com BDI =>	9,08
						Quant. =>	**571,3700000**	**Preço Total =>**	**5.188,03**

4.4	Código	Banco	Descrição	Tipo	Und	Quant.	Valor Unit	Total
Composição	93588	SINAPI	TRANSPORTE COM CAMINHÃO BASCULANTE DE 10 M³, EM VIA URBANA EM LEITO NATURAL (UNIDADE: M3XKM). AF_07/2020	TRAN - TRANSPORTES, CARGAS E DESCARGAS	M3XKM	1,0000000	3,21	3,21

Composição Auxiliar	91386	SINAPI	CAMINHÃO BASCULANTE 10 M3, TRUCADO CABINE SIMPLES, PESO BRUTO TOTAL 23.000 KG, CARGA ÚTIL MÁXIMA 15.935 KG, DISTÂNCIA ENTRE EIXOS 4,80 M, POTÊNCIA 230 CV INCLUSIVE CAÇAMBA METÁLICA - CHP DIURNO. AF_06/2014	CHOR - CUSTOS HORÁRIOS DE MÁQUINAS E EQUIPAMENTOS	CHP	0,0105000	273,59	2,87
Composição Auxiliar	91387	SINAPI	CAMINHÃO BASCULANTE 10 M3, TRUCADO CABINE SIMPLES, PESO BRUTO TOTAL 23.000 KG, CARGA ÚTIL MÁXIMA 15.935 KG, DISTÂNCIA ENTRE EIXOS 4,80 M, POTÊNCIA 230 CV INCLUSIVE CAÇAMBA METÁLICA - CHI DIURNO. AF_06/2014	CHOR - CUSTOS HORÁRIOS DE MÁQUINAS E EQUIPAMENTOS	CHI	0,0045000	75,83	0,34
				MO sem LS =>	0,34	LS =>	0,00	MO com LS =>	0,34
				Valor do BDI =>	0,80			Valor com BDI =>	4,01
						Quant. =>	**571,3700000**	**Preço Total =>**	**2.291,19**

4.5	**Código**	**Banco**	**Descrição**	**Tipo**	**Und**	**Quant.**	**Valor Unit**	**Total**
Composição	100574	SINAPI	ESPALHAMENTO DE MATERIAL COM TRATOR DE ESTEIRAS. AF_11/2019	PAVI - PAVIMENTAÇÃO	m³	1,0000000	1,61	1,61
Composição Auxiliar	5851	SINAPI	TRATOR DE ESTEIRAS, POTÊNCIA 150 HP, PESO OPERACIONAL 16,7 T, COM RODA MOTRIZ ELEVADA E LÂMINA 3,18 M3 - CHP DIURNO. AF_06/2014	CHOR - CUSTOS HORÁRIOS DE MÁQUINAS E EQUIPAMENTOS	CHP	0,0030000	272,07	0,81
Composição Auxiliar	5853	SINAPI	TRATOR DE ESTEIRAS, POTÊNCIA 150 HP, PESO OPERACIONAL 16,7 T, COM RODA MOTRIZ ELEVADA E LÂMINA 3,18 M3 - CHI DIURNO. AF_06/2014	CHOR - CUSTOS HORÁRIOS DE MÁQUINAS E EQUIPAMENTOS	CHI	0,0060000	101,49	0,60
Composição Auxiliar	88316	SINAPI	SERVENTE COM ENCARGOS COMPLEMENTARES	SEDI - SERVIÇOS DIVERSOS	H	0,0090000	22,40	0,20
				MO sem LS =>	0,46	LS =>	0,00	MO com LS =>	0,46
				Valor do BDI =>	0,40			Valor com BDI =>	2,01
						Quant. =>	**745,8700000**	**Preço Total =>**	**1.499,19**

4.6	**Código**	**Banco**	**Descrição**	**Tipo**	**Und**	**Quant.**	**Valor Unit**	**Total**
Composição	96385	SINAPI	EXECUÇÃO E COMPACTAÇÃO DE ATERRO COM SOLO PREDOMINANTEMENTE ARGILOSO - EXCLUSIVE SOLO, ESCAVAÇÃO, CARGA E TRANSPORTE. AF_11/2019	MOVT - MOVIMENTO DE TERRA	m³	1,0000000	12,41	12,41
Composição Auxiliar	5901	SINAPI	CAMINHÃO PIPA 10.000 L TRUCADO, PESO BRUTO TOTAL 23.000 KG, CARGA ÚTIL MÁXIMA 15.935 KG, DISTÂNCIA ENTRE EIXOS 4,8 M, POTÊNCIA 230 CV, INCLUSIVE TANQUE DE AÇO PARA TRANSPORTE DE ÁGUA - CHP DIURNO. AF_06/2014	CHOR - CUSTOS HORÁRIOS DE MÁQUINAS E EQUIPAMENTOS	CHP	0,0040000	320,43	1,28
Composição Auxiliar	5903	SINAPI	CAMINHÃO PIPA 10.000 L TRUCADO, PESO BRUTO TOTAL 23.000 KG, CARGA ÚTIL MÁXIMA 15.935 KG, DISTÂNCIA ENTRE EIXOS 4,8 M, POTÊNCIA 230 CV, INCLUSIVE TANQUE DE AÇO PARA TRANSPORTE DE ÁGUA - CHI DIURNO. AF_06/2014	CHOR - CUSTOS HORÁRIOS DE MÁQUINAS E EQUIPAMENTOS	CHI	0,0300000	73,95	2,21

Composição Auxiliar	5932	SINAPI	MOTONIVELADORA POTÊNCIA BÁSICA LÍQUIDA (PRIMEIRA MARCHA) 125 HP, PESO BRUTO 13032 KG, LARGURA DA LÂMINA DE 3,7 M - CHP DIURNO. AF_06/2014	CHOR - CUSTOS HORÁRIOS DE MÁQUINAS E EQUIPAMENTOS	CHP	0,0060000	271,24	1,62
Composição Auxiliar	5934	SINAPI	MOTONIVELADORA POTÊNCIA BÁSICA LÍQUIDA (PRIMEIRA MARCHA) 125 HP, PESO BRUTO 13032 KG, LARGURA DA LÂMINA DE 3,7 M - CHI DIURNO. AF_06/2014	CHOR - CUSTOS HORÁRIOS DE MÁQUINAS E EQUIPAMENTOS	CHI	0,0270000	114,66	3,09
Composição Auxiliar	73436	SINAPI	ROLO COMPACTADOR VIBRATÓRIO PÉ DE CARNEIRO PARA SOLOS, POTÊNCIA 80 HP, PESO OPERACIONAL SEM/COM LASTRO 7,4 / 8,8 T, LARGURA DE TRABALHO 1,68 M - CHP DIURNO. AF_02/2016	CHOR - CUSTOS HORÁRIOS DE MÁQUINAS E EQUIPAMENTOS	CHP	0,0100000	174,31	1,74
Composição Auxiliar	88316	SINAPI	SERVENTE COM ENCARGOS COMPLEMENTARES	SEDI - SERVIÇOS DIVERSOS	H	0,0330000	22,40	0,73
Composição Auxiliar	93244	SINAPI	ROLO COMPACTADOR VIBRATÓRIO PÉ DE CARNEIRO PARA SOLOS, POTÊNCIA 80 HP, PESO OPERACIONAL SEM/COM LASTRO 7,4 / 8,8 T, LARGURA DE TRABALHO 1,68 M - CHI DIURNO. AF_02/2016	CHOR - CUSTOS HORÁRIOS DE MÁQUINAS E EQUIPAMENTOS	CHI	0,0230000	75,85	1,74
				MO sem LS =>	3,87	LS =>	0,00	MO com LS =>	3,87
				Valor do BDI =>	3,10			Valor com BDI =>	15,51
						Quant. =>	**745,8700000**	**Preço Total =>**	**11.568,44**

4.7	**Código**	**Banco**	**Descrição**	**Tipo**	**Und**	**Quant.**	**Valor Unit**	**Total**
Composição	101134	SINAPI	ESCAVAÇÃO HORIZONTAL, INCLUINDO CARGA, DESCARGA E TRANSPORTE EM SOLO DE 1A CATEGORIA COM TRATOR DE ESTEIRAS (100HP/LÂMINA: 2,19M3) E CAMINHÃO BASCULANTE DE 10M3, DMT ATÉ 200M. AF_07/2020	MOVT - MOVIMENTO DE TERRA	m³	1,0000000	16,69	16,69
Composição Auxiliar	100974	SINAPI	CARGA, MANOBRA E DESCARGA DE SOLOS E MATERIAIS GRANULARES EM CAMINHÃO BASCULANTE 10 M³ - CARGA COM PÁ CARREGADEIRA (CAÇAMBA DE 1,7 A 2,8 M³ / 128 HP) E DESCARGA LIVRE (UNIDADE: M3). AF_07/2020	TRAN - TRANSPORTES, CARGAS E DESCARGAS	m³	1,2500000	8,98	11,22
Composição Auxiliar	88316	SINAPI	SERVENTE COM ENCARGOS COMPLEMENTARES	SEDI - SERVIÇOS DIVERSOS	H	0,0310000	22,40	0,69
Composição Auxiliar	89031	SINAPI	TRATOR DE ESTEIRAS, POTÊNCIA 100 HP, PESO OPERACIONAL 9,4 T, COM LÂMINA 2,19 M3 - CHI DIURNO. AF_06/2014	CHOR - CUSTOS HORÁRIOS DE MÁQUINAS E EQUIPAMENTOS	CHI	0,0195000	87,36	1,70
Composição Auxiliar	89032	SINAPI	TRATOR DE ESTEIRAS, POTÊNCIA 100 HP, PESO OPERACIONAL 9,4 T, COM LÂMINA 2,19 M3 - CHP DIURNO. AF_06/2014	CHOR - CUSTOS HORÁRIOS DE MÁQUINAS E EQUIPAMENTOS	CHP	0,0115000	209,07	2,40
Composição Auxiliar	93589	SINAPI	TRANSPORTE COM CAMINHÃO BASCULANTE DE 10 M³, EM VIA URBANA EM REVESTIMENTO PRIMÁRIO (UNIDADE: M3XKM). AF_07/2020	TRAN - TRANSPORTES, CARGAS E DESCARGAS	M3XKM	0,2500000	2,75	0,68
				MO sem LS =>	3,46	LS =>	0,00	MO com LS =>	3,46
				Valor do BDI =>	4,17			Valor com BDI =>	20,86
						Quant. =>	**174,5000000**	**Preço Total =>**	**3.640,07**

5			**ESTRUTURA DE CONCRETO ARMADO**					**389.102,11**
5.1			**INFRA ESTRUTURA**					**131.907,42**
5.1.2			**ESTACAS**					**95.902,42**
5.1.2.1	**Código**	**Banco**	**Descrição**	**Tipo**	**Und**	**Quant.**	**Valor Unit**	**Total**
Composição	92915	SINAPI	ARMAÇÃO DE ESTRUTURAS DIVERSAS DE CONCRETO ARMADO, EXCETO VIGAS, PILARES, LAJES E FUNDAÇÕES, UTILIZANDO AÇO CA-60 DE 5,0 MM - MONTAGEM. AF_06/2022	FUES - FUNDAÇÕES E ESTRUTURAS	KG	1,0000000	16,51	16,51
Composição Auxiliar	88238	SINAPI	AJUDANTE DE ARMADOR COM ENCARGOS COMPLEMENTARES	SEDI - SERVIÇOS DIVERSOS	H	0,0316000	23,60	0,74
Composição Auxiliar	88245	SINAPI	ARMADOR COM ENCARGOS COMPLEMENTARES	SEDI - SERVIÇOS DIVERSOS	H	0,1933000	26,83	5,18
Composição Auxiliar	92800	SINAPI	CORTE E DOBRA DE AÇO CA-60, DIÂMETRO DE 5,0 MM. AF_06/2022	FUES - FUNDAÇÕES E ESTRUTURAS	KG	1,0000000	9,92	9,92
Insumo	00039017	SINAPI	ESPACADOR / DISTANCIADOR CIRCULAR COM ENTRADA LATERAL, EM PLASTICO, PARA VERGALHAO *4,2 A 12,5* MM, COBRIMENTO 20 MM	Material	UN	1,1900000	0,16	0,19
Insumo	00043132	SINAPI	ARAME RECOZIDO 16 BWG, D = 1,65 MM (0,016 KG/M) OU 18 BWG, D = 1,25 MM (0,01 KG/M)	Material	KG	0,0250000	19,44	0,48
				MO sem LS => 5,98	LS =>	0,00	MO com LS =>	5,98
				Valor do BDI => 4,12			Valor com BDI =>	20,63
					Quant. =>	**218,0000000**	**Preço Total =>**	**4.497,34**

5.1.2.2	**Código**	**Banco**	**Descrição**	**Tipo**	**Und**	**Quant.**	**Valor Unit**	**Total**
Composição	92917	SINAPI	ARMAÇÃO DE ESTRUTURAS DIVERSAS DE CONCRETO ARMADO, EXCETO VIGAS, PILARES, LAJES E FUNDAÇÕES, UTILIZANDO AÇO CA-50 DE 8,0 MM - MONTAGEM. AF_06/2022	FUES - FUNDAÇÕES E ESTRUTURAS	KG	1,0000000	13,68	13,68
Composição Auxiliar	88238	SINAPI	AJUDANTE DE ARMADOR COM ENCARGOS COMPLEMENTARES	SEDI - SERVIÇOS DIVERSOS	H	0,0166000	23,60	0,39
Composição Auxiliar	88245	SINAPI	ARMADOR COM ENCARGOS COMPLEMENTARES	SEDI - SERVIÇOS DIVERSOS	H	0,1015000	26,83	2,72
Composição Auxiliar	92802	SINAPI	CORTE E DOBRA DE AÇO CA-50, DIÂMETRO DE 8,0 MM. AF_06/2022	FUES - FUNDAÇÕES E ESTRUTURAS	KG	1,0000000	9,98	9,98
Insumo	00039017	SINAPI	ESPACADOR / DISTANCIADOR CIRCULAR COM ENTRADA LATERAL, EM PLASTICO, PARA VERGALHAO *4,2 A 12,5* MM, COBRIMENTO 20 MM	Material	UN	0,7430000	0,16	0,11
Insumo	00043132	SINAPI	ARAME RECOZIDO 16 BWG, D = 1,65 MM (0,016 KG/M) OU 18 BWG, D = 1,25 MM (0,01 KG/M)	Material	KG	0,0250000	19,44	0,48
				MO sem LS => 2,78	LS =>	0,00	MO com LS =>	2,78
				Valor do BDI => 3,42			Valor com BDI =>	17,10
					Quant. =>	**777,0000000**	**Preço Total =>**	**13.286,70**

5.1.2.3	**Código**	**Banco**	**Descrição**	**Tipo**	**Und**	**Quant.**	**Valor Unit**	**Total**

Composição	96521	SINAPI	ESCAVAÇÃO MECANIZADA PARA BLOCO DE COROAMENTO OU SAPATA COM RETROESCAVADEIRA (INCLUINDO ESCAVAÇÃO PARA COLOCAÇÃO DE FÔRMAS). AF_01/2024	MOVT - MOVIMENTO DE TERRA	m³	1,0000000	42,67	42,67
Composição Auxiliar	5678	SINAPI	RETROESCAVADEIRA SOBRE RODAS COM CARREGADEIRA, TRAÇÃO 4X4, POTÊNCIA LÍQ. 88 HP, CAÇAMBA CARREG. CAP. MÍN. 1 M3, CAÇAMBA RETRO CAP. 0,26 M3, PESO OPERACIONAL MÍN. 6.674 KG, PROFUNDIDADE ESCAVAÇÃO MÁX. 4,37 M - CHP DIURNO. AF_06/2014	CHOR - CUSTOS HORÁRIOS DE MÁQUINAS E EQUIPAMENTOS	CHP	0,1920000	153,26	29,42
Composição Auxiliar	5679	SINAPI	RETROESCAVADEIRA SOBRE RODAS COM CARREGADEIRA, TRAÇÃO 4X4, POTÊNCIA LÍQ. 88 HP, CAÇAMBA CARREG. CAP. MÍN. 1 M3, CAÇAMBA RETRO CAP. 0,26 M3, PESO OPERACIONAL MÍN. 6.674 KG, PROFUNDIDADE ESCAVAÇÃO MÁX. 4,37 M - CHI DIURNO. AF_06/2014	CHOR - CUSTOS HORÁRIOS DE MÁQUINAS E EQUIPAMENTOS	CHI	0,0960000	69,89	6,70
Composição Auxiliar	88309	SINAPI	PEDREIRO COM ENCARGOS COMPLEMENTARES	SEDI - SERVIÇOS DIVERSOS	H	0,1050000	27,06	2,84
Composição Auxiliar	88316	SINAPI	SERVENTE COM ENCARGOS COMPLEMENTARES	SEDI - SERVIÇOS DIVERSOS	H	0,1660000	22,40	3,71

MO sem LS =>	14,35	LS =>	0,00	MO com LS =>	14,35
Valor do BDI =>	10,66			Valor com BDI =>	53,33
		Quant. =>	**74,8800000**	**Preço Total =>**	**3.993,35**

5.1.2.4	**Código**	**Banco**	**Descrição**	**Tipo**	**Und**	**Quant.**	**Valor Unit**	**Total**
Composição	96619	SINAPI	LASTRO DE CONCRETO MAGRO, APLICADO EM BLOCOS DE COROAMENTO OU SAPATAS, ESPESSURA DE 5 CM. AF_01/2024	FUES - FUNDAÇÕES E ESTRUTURAS	m²	1,0000000	39,85	39,85
Composição Auxiliar	88309	SINAPI	PEDREIRO COM ENCARGOS COMPLEMENTARES	SEDI - SERVIÇOS DIVERSOS	H	0,3390500	27,06	9,17
Composição Auxiliar	88316	SINAPI	SERVENTE COM ENCARGOS COMPLEMENTARES	SEDI - SERVIÇOS DIVERSOS	H	0,1226500	22,40	2,74
Composição Auxiliar	94968	SINAPI	CONCRETO MAGRO PARA LASTRO, TRAÇO 1:4,5:4,5 (EM MASSA SECA DE CIMENTO/ AREIA MÉDIA/ BRITA 1) - PREPARO MECÂNICO COM BETONEIRA 600 L. AF_05/2021	FUES - FUNDAÇÕES E ESTRUTURAS	m³	0,0690000	405,03	27,94

MO sem LS =>	14,38	LS =>	0,00	MO com LS =>	14,38
Valor do BDI =>	9,96			Valor com BDI =>	49,81
		Quant. =>	**18,0000000**	**Preço Total =>**	**896,58**

5.1.2.5	**Código**	**Banco**	**Descrição**	**Tipo**	**Und**	**Quant.**	**Valor Unit**	**Total**
Composição	96534	SINAPI	FABRICAÇÃO, MONTAGEM E DESMONTAGEM DE FÔRMA PARA BLOCO DE COROAMENTO, EM MADEIRA SERRADA, E=25 MM, 4 UTILIZAÇÕES. AF_01/2024	FUES - FUNDAÇÕES E ESTRUTURAS	m²	1,0000000	72,76	72,76
Composição Auxiliar	88239	SINAPI	AJUDANTE DE CARPINTEIRO COM ENCARGOS COMPLEMENTARES	SEDI - SERVIÇOS DIVERSOS	H	0,5880000	23,52	13,82
Composição Auxiliar	88262	SINAPI	CARPINTEIRO DE FORMAS COM ENCARGOS COMPLEMENTARES	SEDI - SERVIÇOS DIVERSOS	H	1,3340000	26,69	35,60

Composição Auxiliar	91692	SINAPI	SERRA CIRCULAR DE BANCADA COM MOTOR ELÉTRICO POTÊNCIA DE 5HP, COM COIFA PARA DISCO 10" - CHP DIURNO. AF_08/2015	CHOR - CUSTOS HORÁRIOS DE MÁQUINAS E EQUIPAMENTOS	CHP	0,0110000	41,05	0,45
Composição Auxiliar	91693	SINAPI	SERRA CIRCULAR DE BANCADA COM MOTOR ELÉTRICO POTÊNCIA DE 5HP, COM COIFA PARA DISCO 10" - CHI DIURNO. AF_08/2015	CHOR - CUSTOS HORÁRIOS DE MÁQUINAS E EQUIPAMENTOS	CHI	0,0440000	39,80	1,75
Insumo	00002692	SINAPI	DESMOLDANTE PROTETOR PARA FORMAS DE MADEIRA, DE BASE OLEOSA EMULSIONADA EM AGUA	Material	L	0,0167000	7,25	0,12
Insumo	00004491	SINAPI	PONTALETE *7,5 X 7,5* CM EM PINUS, MISTA OU EQUIVALENTE DA REGIAO - BRUTA	Material	M	0,6750000	6,99	4,71
Insumo	00004517	SINAPI	SARRAFO *2,5 X 7,5* CM EM PINUS, MISTA OU EQUIVALENTE DA REGIAO - BRUTA	Material	M	0,9240000	2,44	2,25
Insumo	00005074	SINAPI	PREGO DE ACO POLIDO COM CABECA 15 X 18 (1 1/2 X 13)	Material	KG	0,0110000	15,95	0,17
Insumo	00006212	SINAPI	TABUA *2,5 X 30 CM EM PINUS, MISTA OU EQUIVALENTE DA REGIAO - BRUTA	Material	M	1,1550000	11,60	13,39
Insumo	00040304	SINAPI	PREGO DE ACO POLIDO COM CABECA DUPLA 17 X 27 (2 1/2 X 11)	Material	KG	0,0290000	17,58	0,50

MO sem LS =>	40,37	LS =>	0,00	MO com LS =>	40,37
Valor do BDI =>	18,19			Valor com BDI =>	90,95
		Quant. =>	**70,6000000**	**Preço Total =>**	**6.421,07**

5.1.2.6	**Código**	**Banco**	**Descrição**	**Tipo**	**Und**	**Quant.**	**Valor Unit**	**Total**
Composição	96544	SINAPI	ARMAÇÃO DE BLOCO UTILIZANDO AÇO CA-50 DE 6,3 MM - MONTAGEM. AF_01/2024	FUES - FUNDAÇÕES E ESTRUTURAS	KG	1,0000000	17,67	17,67
Composição Auxiliar	88238	SINAPI	AJUDANTE DE ARMADOR COM ENCARGOS COMPLEMENTARES	SEDI - SERVIÇOS DIVERSOS	H	0,0750000	23,60	1,77
Composição Auxiliar	88245	SINAPI	ARMADOR COM ENCARGOS COMPLEMENTARES	SEDI - SERVIÇOS DIVERSOS	H	0,1960000	26,83	5,25
Composição Auxiliar	92801	SINAPI	CORTE E DOBRA DE AÇO CA-50, DIÂMETRO DE 6,3 MM. AF_06/2022	FUES - FUNDAÇÕES E ESTRUTURAS	KG	1,0000000	10,04	10,04
Insumo	00039017	SINAPI	ESPACADOR / DISTANCIADOR CIRCULAR COM ENTRADA LATERAL, EM PLASTICO, PARA VERGALHAO *4,2 A 12,5* MM, COBRIMENTO 20 MM	Material	UN	0,8560000	0,16	0,13
Insumo	00043132	SINAPI	ARAME RECOZIDO 16 BWG, D = 1,65 MM (0,016 KG/M) OU 18 BWG, D = 1,25 MM (0,01 KG/M)	Material	KG	0,0250000	19,44	0,48

MO sem LS =>	6,18	LS =>	0,00	MO com LS =>	6,18
Valor do BDI =>	4,41			Valor com BDI =>	22,08
		Quant. =>	**403,0000000**	**Preço Total =>**	**8.898,24**

5.1.2.7	**Código**	**Banco**	**Descrição**	**Tipo**	**Und**	**Quant.**	**Valor Unit**	**Total**
Composição	96545	SINAPI	ARMAÇÃO DE BLOCO UTILIZANDO AÇO CA-50 DE 8 MM - MONTAGEM. AF_01/2024	FUES - FUNDAÇÕES E ESTRUTURAS	KG	1,0000000	15,92	15,92

Composição Auxiliar	88238	SINAPI	AJUDANTE DE ARMADOR COM ENCARGOS COMPLEMENTARES	SEDI - SERVIÇOS DIVERSOS	H	0,0570000	23,60	1,34
Composição Auxiliar	88245	SINAPI	ARMADOR COM ENCARGOS COMPLEMENTARES	SEDI - SERVIÇOS DIVERSOS	H	0,1500000	26,83	4,02
Composição Auxiliar	92802	SINAPI	CORTE E DOBRA DE AÇO CA-50, DIÂMETRO DE 8,0 MM. AF_06/2022	FUES - FUNDAÇÕES E ESTRUTURAS	KG	1,0000000	9,98	9,98
Insumo	00039017	SINAPI	ESPACADOR / DISTANCIADOR CIRCULAR COM ENTRADA LATERAL, EM PLASTICO, PARA VERGALHAO *4,2 A 12,5* MM, COBRIMENTO 20 MM	Material	UN	0,6350000	0,16	0,10
Insumo	00043132	SINAPI	ARAME RECOZIDO 16 BWG, D = 1,65 MM (0,016 KG/M) OU 18 BWG, D = 1,25 MM (0,01 KG/M)	Material	KG	0,0250000	19,44	0,48
				MO sem LS => 4,52	LS =>	0,00	MO com LS =>	4,52
				Valor do BDI => 3,98			Valor com BDI =>	19,90
					Quant. =>	**5,0000000**	**Preço Total =>**	**99,50**

5.1.2.8	**Código**	**Banco**	**Descrição**	**Tipo**	**Und**	**Quant.**	**Valor Unit**	**Total**
Composição	104920	SINAPI	ARMAÇÃO DE BLOCO, SAPATA ISOLADA, VIGA BALDRAME E SAPATA CORRIDA UTILIZANDO AÇO CA-50 DE 12,5 MM - MONTAGEM. AF_01/2024	FUES - FUNDAÇÕES E ESTRUTURAS	KG	1,0000000	10,70	10,70
Composição Auxiliar	88238	SINAPI	AJUDANTE DE ARMADOR COM ENCARGOS COMPLEMENTARES	SEDI - SERVIÇOS DIVERSOS	H	0,0250000	23,60	0,59
Composição Auxiliar	88245	SINAPI	ARMADOR COM ENCARGOS COMPLEMENTARES	SEDI - SERVIÇOS DIVERSOS	H	0,0640000	26,83	1,71
Composição Auxiliar	92804	SINAPI	CORTE E DOBRA DE AÇO CA-50, DIÂMETRO DE 12,5 MM. AF_06/2022	FUES - FUNDAÇÕES E ESTRUTURAS	KG	1,0000000	7,87	7,87
Insumo	00039017	SINAPI	ESPACADOR / DISTANCIADOR CIRCULAR COM ENTRADA LATERAL, EM PLASTICO, PARA VERGALHAO *4,2 A 12,5* MM, COBRIMENTO 20 MM	Material	UN	0,3170000	0,16	0,05
Insumo	00043132	SINAPI	ARAME RECOZIDO 16 BWG, D = 1,65 MM (0,016 KG/M) OU 18 BWG, D = 1,25 MM (0,01 KG/M)	Material	KG	0,0250000	19,44	0,48
				MO sem LS => 1,89	LS =>	0,00	MO com LS =>	1,89
				Valor do BDI => 2,67			Valor com BDI =>	13,37
					Quant. =>	**11,0000000**	**Preço Total =>**	**147,07**

5.1.2.9	**Código**	**Banco**	**Descrição**	**Tipo**	**Und**	**Quant.**	**Valor Unit**	**Total**
Composição	96557	SINAPI	CONCRETAGEM DE BLOCO DE COROAMENTO OU VIGA BALDRAME, FCK 30 MPA, COM USO DE BOMBA - LANÇAMENTO, ADENSAMENTO E ACABAMENTO. AF_01/2024	FUES - FUNDAÇÕES E ESTRUTURAS	m³	1,0000000	737,77	737,77
Composição Auxiliar	88309	SINAPI	PEDREIRO COM ENCARGOS COMPLEMENTARES	SEDI - SERVIÇOS DIVERSOS	H	0,3340000	27,06	9,03
Composição Auxiliar	88316	SINAPI	SERVENTE COM ENCARGOS COMPLEMENTARES	SEDI - SERVIÇOS DIVERSOS	H	0,5010000	22,40	11,22
Composição Auxiliar	90586	SINAPI	VIBRADOR DE IMERSÃO, DIÂMETRO DE PONTEIRA 45MM, MOTOR ELÉTRICO TRIFÁSICO POTÊNCIA DE 2 CV - CHP DIURNO. AF_06/2015	CHOR - CUSTOS HORÁRIOS DE MÁQUINAS E EQUIPAMENTOS	CHP	0,0920000	1,18	0,10

Composição Auxiliar	90587	SINAPI	VIBRADOR DE IMERSÃO, DIÂMETRO DE PONTEIRA 45MM, MOTOR ELÉTRICO TRIFÁSICO POTÊNCIA DE 2 CV - CHI DIURNO. AF_06/2015	CHOR - CUSTOS HORÁRIOS DE MÁQUINAS E EQUIPAMENTOS	CHI	0,0750000	0,45	0,03
Insumo	00001525	SINAPI	CONCRETO USINADO BOMBEAVEL, CLASSE DE RESISTENCIA C30, BRITA 0 E 1, SLUMP = 100 +/- 20 MM, COM BOMBEAMENTO (DISPONIBILIZACAO DE BOMBA), SEM O LANCAMENTO (NBR 8953)	Material	m³	1,2300000	583,25	717,39
				MO sem LS => 15,43	LS =>	0,00	MO com LS =>	15,43
				Valor do BDI => 184,44			Valor com BDI =>	922,21
					Quant. =>	**10,8000000**	**Preço Total =>**	**9.959,86**

5.1.2.10	**Código**	**Banco**	**Descrição**	**Tipo**	**Und**	**Quant.**	**Valor Unit**	**Total**
Composição	104735	SINAPI	REATERRO MECANIZADO DE VALA COM RETROESCAVADEIRA (CAPACIDADE DA CAÇAMBA DA RETRO: 0,26 M³/POTÊNCIA: 88 HP), LARGURA ATÉ 0,8 M, PROFUNDIDADE DE 1,5 A 3,0 M, COM SOLO (SEM SUBSTITUIÇÃO) DE 1ª CATEGORIA, COM PLACA VIBRATÓRIA. AF_08/2023	MOVT - MOVIMENTO DE TERRA	m³	1,0000000	11,95	11,95
Composição Auxiliar	5678	SINAPI	RETROESCAVADEIRA SOBRE RODAS COM CARREGADEIRA, TRAÇÃO 4X4, POTÊNCIA LÍQ. 88 HP, CAÇAMBA CARREG. CAP. MÍN. 1 M3, CAÇAMBA RETRO CAP. 0,26 M3, PESO OPERACIONAL MÍN. 6.674 KG, PROFUNDIDADE ESCAVAÇÃO MÁX. 4,37 M - CHP DIURNO. AF_06/2014	CHOR - CUSTOS HORÁRIOS DE MÁQUINAS E EQUIPAMENTOS	CHP	0,0312000	153,26	4,78
Composição Auxiliar	5679	SINAPI	RETROESCAVADEIRA SOBRE RODAS COM CARREGADEIRA, TRAÇÃO 4X4, POTÊNCIA LÍQ. 88 HP, CAÇAMBA CARREG. CAP. MÍN. 1 M3, CAÇAMBA RETRO CAP. 0,26 M3, PESO OPERACIONAL MÍN. 6.674 KG, PROFUNDIDADE ESCAVAÇÃO MÁX. 4,37 M - CHI DIURNO. AF_06/2014	CHOR - CUSTOS HORÁRIOS DE MÁQUINAS E EQUIPAMENTOS	CHI	0,0451000	69,89	3,15
Composição Auxiliar	5901	SINAPI	CAMINHÃO PIPA 10.000 L TRUCADO, PESO BRUTO TOTAL 23.000 KG, CARGA ÚTIL MÁXIMA 15.935 KG, DISTÂNCIA ENTRE EIXOS 4,8 M, POTÊNCIA 230 CV, INCLUSIVE TANQUE DE AÇO PARA TRANSPORTE DE ÁGUA - CHP DIURNO. AF_06/2014	CHOR - CUSTOS HORÁRIOS DE MÁQUINAS E EQUIPAMENTOS	CHP	0,0054000	320,43	1,73
Composição Auxiliar	5903	SINAPI	CAMINHÃO PIPA 10.000 L TRUCADO, PESO BRUTO TOTAL 23.000 KG, CARGA ÚTIL MÁXIMA 15.935 KG, DISTÂNCIA ENTRE EIXOS 4,8 M, POTÊNCIA 230 CV, INCLUSIVE TANQUE DE AÇO PARA TRANSPORTE DE ÁGUA - CHI DIURNO. AF_06/2014	CHOR - CUSTOS HORÁRIOS DE MÁQUINAS E EQUIPAMENTOS	CHI	0,0006000	73,95	0,04
Composição Auxiliar	88316	SINAPI	SERVENTE COM ENCARGOS COMPLEMENTARES	SEDI - SERVIÇOS DIVERSOS	H	0,0822000	22,40	1,84
Composição Auxiliar	91277	SINAPI	PLACA VIBRATÓRIA REVERSÍVEL COM MOTOR 4 TEMPOS A GASOLINA, FORÇA CENTRÍFUGA DE 25 KN (2500 KGF), POTÊNCIA 5,5 CV - CHP DIURNO. AF_08/2015	CHOR - CUSTOS HORÁRIOS DE MÁQUINAS E EQUIPAMENTOS	CHP	0,0396000	10,38	0,41
				MO sem LS => 3,97	LS =>	0,00	MO com LS =>	3,97
				Valor do BDI => 2,98			Valor com BDI =>	14,93

Quant. => **64,0800000** **Preço Total =>** **956,71**

5.1.2.11	Código	Banco	Descrição	Tipo	Und	Quant.	Valor Unit	Total
Composição	516	Próprio	ESTACA DIÂMETRO 30 CM - ESTACA ESCAVADA MECANICAMENTE, SEM FLUIDO ESTABILIZANTE, COM 30 CM DE DIÂMETRO, CONCRETO LANÇADO POR CAMINHÃO BETONERIA, 0 METROS DE COMPRIMENTO, INCLUSIVE ARMAÇÃO ATÉ 6 METROS	FUES - FUNDAÇÕES E ESTRUTURAS	M	1,0000000	76,32	76,32
Composição Auxiliar	88316	SINAPI	SERVENTE COM ENCARGOS COMPLEMENTARES	SEDI - SERVIÇOS DIVERSOS	H	0,2263000	22,40	5,06
Composição Auxiliar	90680	SINAPI	PERFURATRIZ HIDRÁULICA SOBRE CAMINHÃO COM TRADO CURTO ACOPLADO, PROFUNDIDADE MÁXIMA DE 20 M, DIÂMETRO MÁXIMO DE 1500 MM, POTÊNCIA INSTALADA DE 137 HP, MESA ROTATIVA COM TORQUE MÁXIMO DE 30 KNM - CHP DIURNO. AF_06/2015	CHOR - CUSTOS HORÁRIOS DE MÁQUINAS E EQUIPAMENTOS	CHP	0,0247000	454,53	11,22
Composição Auxiliar	90681	SINAPI	PERFURATRIZ HIDRÁULICA SOBRE CAMINHÃO COM TRADO CURTO ACOPLADO, PROFUNDIDADE MÁXIMA DE 20 M, DIÂMETRO MÁXIMO DE 1500 MM, POTÊNCIA INSTALADA DE 137 HP, MESA ROTATIVA COM TORQUE MÁXIMO DE 30 KNM - CHI DIURNO. AF_06/2015	CHOR - CUSTOS HORÁRIOS DE MÁQUINAS E EQUIPAMENTOS	CHI	0,0490000	203,30	9,96
Composição Auxiliar	90778	SINAPI	ENGENHEIRO CIVIL DE OBRA PLENO COM ENCARGOS COMPLEMENTARES	SEDI - SERVIÇOS DIVERSOS	H	0,0051000	126,58	0,64
Composição Auxiliar	95578	SINAPI	MONTAGEM DE ARMADURA DE ESTACAS, DIÂMETRO = 12,5 MM. AF_09/2021_PS	FUES - FUNDAÇÕES E ESTRUTURAS	KG	0,8491000	8,81	7,48
Composição Auxiliar	97913	SINAPI	TRANSPORTE COM CAMINHÃO BASCULANTE DE 6 M³, EM VIA URBANA EM REVESTIMENTO PRIMÁRIO (UNIDADE: M3XKM). AF_07/2020	TRAN - TRANSPORTES, CARGAS E DESCARGAS	M3XKM	0,0205000	3,32	0,06
Composição Auxiliar	100973	SINAPI	CARGA, MANOBRA E DESCARGA DE SOLOS E MATERIAIS GRANULARES EM CAMINHÃO BASCULANTE 6 M³ - CARGA COM PÁ CARREGADEIRA (CAÇAMBA DE 1,7 A 2,8 M³ / 128 HP) E DESCARGA LIVRE (UNIDADE: M3). AF_07/2020	TRAN - TRANSPORTES, CARGAS E DESCARGAS	m³	0,0614000	9,36	0,57
Composição Auxiliar	103673	SINAPI	LANÇAMENTO COM USO DE BOMBA, ADENSAMENTO E ACABAMENTO DE CONCRETO EM ESTRUTURAS. AF_02/2022	FUES - FUNDAÇÕES E ESTRUTURAS	m³	0,0707000	42,31	2,99
Insumo	00038405	SINAPI	CONCRETO USINADO BOMBEAVEL, CLASSE DE RESISTENCIA C25, COM BRITA 0 E 1, SLUMP = 130 +/- 20 MM, EXCLUI SERVICO DE BOMBEAMENTO (NBR 8953)	Material	m³	0,0707000	542,41	38,34

MO sem LS => 9,77 LS => 0,00 MO com LS => 9,77

Valor do BDI => 19,08 Valor com BDI => 95,40

Quant. => **490,0000000** **Preço Total =>** **46.746,00**

5.1.3			VIGAS BALDRAMES					36.005,00
5.1.3.1	**Código**	**Banco**	**Descrição**	**Tipo**	**Und**	**Quant.**	**Valor Unit**	**Total**

Composição	96525	SINAPI	ESCAVAÇÃO MECANIZADA PARA VIGA BALDRAME OU SAPATA CORRIDA COM MINI-ESCAVADEIRA (INCLUINDO ESCAVAÇÃO PARA COLOCAÇÃO DE FÔRMAS). AF_01/2024	MOVT - MOVIMENTO DE TERRA	m³	1,0000000	57,46	57,46
Composição Auxiliar	88309	SINAPI	PEDREIRO COM ENCARGOS COMPLEMENTARES	SEDI - SERVIÇOS DIVERSOS	H	0,0860000	27,06	2,32
Composição Auxiliar	88316	SINAPI	SERVENTE COM ENCARGOS COMPLEMENTARES	SEDI - SERVIÇOS DIVERSOS	H	0,1360000	22,40	3,04
Composição Auxiliar	96245	SINAPI	MINIESCAVADEIRA SOBRE ESTEIRAS, POTENCIA LIQUIDA DE *30* HP, PESO OPERACIONAL DE *3.500* KG - CHP DIURNO. AF_04/2017	CHOR - CUSTOS HORÁRIOS DE MÁQUINAS E EQUIPAMENTOS	CHP	0,3280000	123,05	40,36
Composição Auxiliar	96246	SINAPI	MINIESCAVADEIRA SOBRE ESTEIRAS, POTENCIA LIQUIDA DE *30* HP, PESO OPERACIONAL DE *3.500* KG - CHI DIURNO. AF_04/2017	CHOR - CUSTOS HORÁRIOS DE MÁQUINAS E EQUIPAMENTOS	CHI	0,1640000	71,62	11,74
				MO sem LS =>	20,10	LS =>	0,00	MO com LS =>	20,10
				Valor do BDI =>	14,36			Valor com BDI =>	71,82
						Quant. =>	**90,0400000**	**Preço Total =>**	**6.466,67**

5.1.3.2	Código	Banco	Descrição	Tipo	Und	Quant.	Valor Unit	Total
Composição	104920	SINAPI	ARMAÇÃO DE BLOCO, SAPATA ISOLADA, VIGA BALDRAME E SAPATA CORRIDA UTILIZANDO AÇO CA-50 DE 12,5 MM - MONTAGEM. AF_01/2024	FUES - FUNDAÇÕES E ESTRUTURAS	KG	1,0000000	10,70	10,70
Composição Auxiliar	88238	SINAPI	AJUDANTE DE ARMADOR COM ENCARGOS COMPLEMENTARES	SEDI - SERVIÇOS DIVERSOS	H	0,0250000	23,60	0,59
Composição Auxiliar	88245	SINAPI	ARMADOR COM ENCARGOS COMPLEMENTARES	SEDI - SERVIÇOS DIVERSOS	H	0,0640000	26,83	1,71
Composição Auxiliar	92804	SINAPI	CORTE E DOBRA DE AÇO CA-50, DIÂMETRO DE 12,5 MM. AF_06/2022	FUES - FUNDAÇÕES E ESTRUTURAS	KG	1,0000000	7,87	7,87
Insumo	00039017	SINAPI	ESPACADOR / DISTANCIADOR CIRCULAR COM ENTRADA LATERAL, EM PLASTICO, PARA VERGALHAO *4,2 A 12,5* MM, COBRIMENTO 20 MM	Material	UN	0,3170000	0,16	0,05
Insumo	00043132	SINAPI	ARAME RECOZIDO 16 BWG, D = 1,65 MM (0,016 KG/M) OU 18 BWG, D = 1,25 MM (0,01 KG/M)	Material	KG	0,0250000	19,44	0,48
				MO sem LS =>	1,89	LS =>	0,00	MO com LS =>	1,89
				Valor do BDI =>	2,67			Valor com BDI =>	13,37
						Quant. =>	**10,6000000**	**Preço Total =>**	**141,72**

5.1.3.3	Código	Banco	Descrição	Tipo	Und	Quant.	Valor Unit	Total
Composição	104919	SINAPI	ARMAÇÃO DE SAPATA ISOLADA, VIGA BALDRAME E SAPATA CORRIDA UTILIZANDO AÇO CA-50 DE 10 MM - MONTAGEM. AF_01/2024	FUES - FUNDAÇÕES E ESTRUTURAS	KG	1,0000000	12,64	12,64
Composição Auxiliar	88238	SINAPI	AJUDANTE DE ARMADOR COM ENCARGOS COMPLEMENTARES	SEDI - SERVIÇOS DIVERSOS	H	0,0310000	23,60	0,73
Composição Auxiliar	88245	SINAPI	ARMADOR COM ENCARGOS COMPLEMENTARES	SEDI - SERVIÇOS DIVERSOS	H	0,0810000	26,83	2,17

Composição Auxiliar	92803	SINAPI	CORTE E DOBRA DE AÇO CA-50, DIÂMETRO DE 10,0 MM. AF_06/2022	FUES - FUNDAÇÕES E ESTRUTURAS		KG	1,0000000	9,20	9,20
Insumo	00039017	SINAPI	ESPACADOR / DISTANCIADOR CIRCULAR COM ENTRADA LATERAL, EM PLASTICO, PARA VERGALHAO *4,2 A 12,5* MM, COBRIMENTO 20 MM	Material		UN	0,3990000	0,16	0,06
Insumo	00043132	SINAPI	ARAME RECOZIDO 16 BWG, D = 1,65 MM (0,016 KG/M) OU 18 BWG, D = 1,25 MM (0,01 KG/M)	Material		KG	0,0250000	19,44	0,48
				MO sem LS =>	2,44	LS =>	0,00	MO com LS =>	2,44
				Valor do BDI =>	3,16			Valor com BDI =>	15,80
						Quant. =>	**114,1000000**	**Preço Total =>**	**1.802,78**

5.1.3.4	**Código**	**Banco**	**Descrição**	**Tipo**		**Und**	**Quant.**	**Valor Unit**	**Total**
Composição	104918	SINAPI	ARMAÇÃO DE SAPATA ISOLADA, VIGA BALDRAME E SAPATA CORRIDA UTILIZANDO AÇO CA-50 DE 8 MM - MONTAGEM. AF_01/2024	FUES - FUNDAÇÕES E ESTRUTURAS		KG	1,0000000	14,19	14,19
Composição Auxiliar	88238	SINAPI	AJUDANTE DE ARMADOR COM ENCARGOS COMPLEMENTARES	SEDI - SERVIÇOS DIVERSOS		H	0,0390000	23,60	0,92
Composição Auxiliar	88245	SINAPI	ARMADOR COM ENCARGOS COMPLEMENTARES	SEDI - SERVIÇOS DIVERSOS		H	0,1020000	26,83	2,73
Composição Auxiliar	92802	SINAPI	CORTE E DOBRA DE AÇO CA-50, DIÂMETRO DE 8,0 MM. AF_06/2022	FUES - FUNDAÇÕES E ESTRUTURAS		KG	1,0000000	9,98	9,98
Insumo	00039017	SINAPI	ESPACADOR / DISTANCIADOR CIRCULAR COM ENTRADA LATERAL, EM PLASTICO, PARA VERGALHAO *4,2 A 12,5* MM, COBRIMENTO 20 MM	Material		UN	0,5030000	0,16	0,08
Insumo	00043132	SINAPI	ARAME RECOZIDO 16 BWG, D = 1,65 MM (0,016 KG/M) OU 18 BWG, D = 1,25 MM (0,01 KG/M)	Material		KG	0,0250000	19,44	0,48
				MO sem LS =>	3,19	LS =>	0,00	MO com LS =>	3,19
				Valor do BDI =>	3,54			Valor com BDI =>	17,73
						Quant. =>	**328,6000000**	**Preço Total =>**	**5.826,07**

5.1.3.5	**Código**	**Banco**	**Descrição**	**Tipo**	**Und**	**Quant.**	**Valor Unit**	**Total**
Composição	104916	SINAPI	ARMAÇÃO DE SAPATA ISOLADA, VIGA BALDRAME E SAPATA CORRIDA UTILIZANDO AÇO CA-60 DE 5 MM - MONTAGEM. AF_01/2024	FUES - FUNDAÇÕES E ESTRUTURAS	KG	1,0000000	16,49	16,49
Composição Auxiliar	88238	SINAPI	AJUDANTE DE ARMADOR COM ENCARGOS COMPLEMENTARES	SEDI - SERVIÇOS DIVERSOS	H	0,0640000	23,60	1,51
Composição Auxiliar	88245	SINAPI	ARMADOR COM ENCARGOS COMPLEMENTARES	SEDI - SERVIÇOS DIVERSOS	H	0,1660000	26,83	4,45
Composição Auxiliar	92800	SINAPI	CORTE E DOBRA DE AÇO CA-60, DIÂMETRO DE 5,0 MM. AF_06/2022	FUES - FUNDAÇÕES E ESTRUTURAS	KG	1,0000000	9,92	9,92
Insumo	00039017	SINAPI	ESPACADOR / DISTANCIADOR CIRCULAR COM ENTRADA LATERAL, EM PLASTICO, PARA VERGALHAO *4,2 A 12,5* MM, COBRIMENTO 20 MM	Material	UN	0,8190000	0,16	0,13
Insumo	00043132	SINAPI	ARAME RECOZIDO 16 BWG, D = 1,65 MM (0,016 KG/M) OU 18 BWG, D = 1,25 MM (0,01 KG/M)	Material	KG	0,0250000	19,44	0,48

MO sem LS =>	5,98	LS =>	0,00	MO com LS =>	5,98
Valor do BDI =>	4,12			Valor com BDI =>	20,61
		Quant. =>	**164,5000000**	**Preço Total =>**	**3.390,34**

5.1.3.6	Código	Banco	Descrição	Tipo	Und	Quant.	Valor Unit	Total
Composição	96536	SINAPI	FABRICAÇÃO, MONTAGEM E DESMONTAGEM DE FÔRMA PARA VIGA BALDRAME, EM MADEIRA SERRADA, E=25 MM, 4 UTILIZAÇÕES. AF_01/2024	FUES - FUNDAÇÕES E ESTRUTURAS	m²	1,0000000	62,99	62,99
Composição Auxiliar	88239	SINAPI	AJUDANTE DE CARPINTEIRO COM ENCARGOS COMPLEMENTARES	SEDI - SERVIÇOS DIVERSOS	H	0,4770000	23,52	11,21
Composição Auxiliar	88262	SINAPI	CARPINTEIRO DE FORMAS COM ENCARGOS COMPLEMENTARES	SEDI - SERVIÇOS DIVERSOS	H	1,0880000	26,69	29,03
Composição Auxiliar	91692	SINAPI	SERRA CIRCULAR DE BANCADA COM MOTOR ELÉTRICO POTÊNCIA DE 5HP, COM COIFA PARA DISCO 10" - CHP DIURNO. AF_08/2015	CHOR - CUSTOS HORÁRIOS DE MÁQUINAS E EQUIPAMENTOS	CHP	0,0130000	41,05	0,53
Composição Auxiliar	91693	SINAPI	SERRA CIRCULAR DE BANCADA COM MOTOR ELÉTRICO POTÊNCIA DE 5HP, COM COIFA PARA DISCO 10" - CHI DIURNO. AF_08/2015	CHOR - CUSTOS HORÁRIOS DE MÁQUINAS E EQUIPAMENTOS	CHI	0,0530000	39,80	2,10
Insumo	00002692	SINAPI	DESMOLDANTE PROTETOR PARA FORMAS DE MADEIRA, DE BASE OLEOSA EMULSIONADA EM AGUA	Material	L	0,0167000	7,25	0,12
Insumo	00004491	SINAPI	PONTALETE *7,5 X 7,5* CM EM PINUS, MISTA OU EQUIVALENTE DA REGIAO - BRUTA	Material	M	0,6050000	6,99	4,22
Insumo	00004517	SINAPI	SARRAFO *2,5 X 7,5* CM EM PINUS, MISTA OU EQUIVALENTE DA REGIAO - BRUTA	Material	M	0,5470000	2,44	1,33
Insumo	00005073	SINAPI	PREGO DE ACO POLIDO COM CABECA 17 X 24 (2 1/4 X 11)	Material	KG	0,0260000	14,51	0,37
Insumo	00006212	SINAPI	TABUA *2,5 X 30 CM EM PINUS, MISTA OU EQUIVALENTE DA REGIAO - BRUTA	Material	M	1,1340000	11,60	13,15
Insumo	00040304	SINAPI	PREGO DE ACO POLIDO COM CABECA DUPLA 17 X 27 (2 1/2 X 11)	Material	KG	0,0530000	17,58	0,93

MO sem LS =>	33,61	LS =>	0,00	MO com LS =>	33,61
Valor do BDI =>	15,74			Valor com BDI =>	78,73
		Quant. =>	**138,2000000**	**Preço Total =>**	**10.880,48**

5.1.3.7	Código	Banco	Descrição	Tipo	Und	Quant.	Valor Unit	Total
Composição	423	Próprio	CONCRETAGEM DE BLOCO DE COROAMENTO OU VIGA BALDRAME, FCK 35 MPA, COM USO DE BOMBA - LANÇAMENTO, ADENSAMENTO E ACABAMENTO.	ASTU - ASSENTAMENTO DE TUBOS E PECAS	M³	1,0000000	759,19	759,19
Composição Auxiliar	88309	SINAPI	PEDREIRO COM ENCARGOS COMPLEMENTARES	SEDI - SERVIÇOS DIVERSOS	H	0,3340000	27,06	9,03
Composição Auxiliar	88316	SINAPI	SERVENTE COM ENCARGOS COMPLEMENTARES	SEDI - SERVIÇOS DIVERSOS	H	0,5010000	22,40	11,22

Composição Auxiliar	90586	SINAPI	VIBRADOR DE IMERSÃO, DIÂMETRO DE PONTEIRA 45MM, MOTOR ELÉTRICO TRIFÁSICO POTÊNCIA DE 2 CV - CHP DIURNO. AF_06/2015	CHOR - CUSTOS HORÁRIOS DE MÁQUINAS E EQUIPAMENTOS	CHP	0,0920000	1,18	0,10
Composição Auxiliar	90587	SINAPI	VIBRADOR DE IMERSÃO, DIÂMETRO DE PONTEIRA 45MM, MOTOR ELÉTRICO TRIFÁSICO POTÊNCIA DE 2 CV - CHI DIURNO. AF_06/2015	CHOR - CUSTOS HORÁRIOS DE MÁQUINAS E EQUIPAMENTOS	CHI	0,0750000	0,45	0,03
Insumo	00011145	SINAPI	CONCRETO USINADO BOMBEAVEL, CLASSE DE RESISTENCIA C35, BRITA 0 E 1, SLUMP = 100 +/- 20 MM, COM BOMBEAMENTO (DISPONIBILIZACAO DE BOMBA), SEM O LANCAMENTO (NBR 8953)	Material	m^3	1,2300000	600,66	738,81
				MO sem LS => 15,43	LS =>	0,00	MO com LS =>	15,43
				Valor do BDI => 189,79			Valor com BDI =>	948,98
					Quant. =>	**7,9000000**	**Preço Total =>**	**7.496,94**

5.2			**SUPERESTRUTURA**					**137.901,41**
5.2.1			**PILARES DE CONCRETO**					**57.838,57**
5.2.1.1	**Código**	**Banco**	**Descrição**	**Tipo**	**Und**	**Quant.**	**Valor Unit**	**Total**
Composição	92763	SINAPI	ARMAÇÃO DE PILAR OU VIGA DE ESTRUTURA CONVENCIONAL DE CONCRETO ARMADO UTILIZANDO AÇO CA-50 DE 12,5 MM - MONTAGEM. AF_06/2022	FUES - FUNDAÇÕES E ESTRUTURAS	KG	1,0000000	9,17	9,17
Composição Auxiliar	88238	SINAPI	AJUDANTE DE ARMADOR COM ENCARGOS COMPLEMENTARES	SEDI - SERVIÇOS DIVERSOS	H	0,0042000	23,60	0,09
Composição Auxiliar	88245	SINAPI	ARMADOR COM ENCARGOS COMPLEMENTARES	SEDI - SERVIÇOS DIVERSOS	H	0,0257000	26,83	0,68
Composição Auxiliar	92804	SINAPI	CORTE E DOBRA DE AÇO CA-50, DIÂMETRO DE 12,5 MM. AF_06/2022	FUES - FUNDAÇÕES E ESTRUTURAS	KG	1,0000000	7,87	7,87
Insumo	00039017	SINAPI	ESPACADOR / DISTANCIADOR CIRCULAR COM ENTRADA LATERAL, EM PLASTICO, PARA VERGALHAO *4,2 A 12,5* MM, COBRIMENTO 20 MM	Material	UN	0,3670000	0,16	0,05
Insumo	00043132	SINAPI	ARAME RECOZIDO 16 BWG, D = 1,65 MM (0,016 KG/M) OU 18 BWG, D = 1,25 MM (0,01 KG/M)	Material	KG	0,0250000	19,44	0,48
				MO sem LS => 0,71	LS =>	0,00	MO com LS =>	0,71
				Valor do BDI => 2,29			Valor com BDI =>	11,46
					Quant. =>	**370,4000000**	**Preço Total =>**	**4.244,78**

5.2.1.2	**Código**	**Banco**	**Descrição**	**Tipo**	**Und**	**Quant.**	**Valor Unit**	**Total**
Composição	92762	SINAPI	ARMAÇÃO DE PILAR OU VIGA DE ESTRUTURA CONVENCIONAL DE CONCRETO ARMADO UTILIZANDO AÇO CA-50 DE 10,0 MM - MONTAGEM. AF_06/2022	FUES - FUNDAÇÕES E ESTRUTURAS	KG	1,0000000	10,96	10,96
Composição Auxiliar	88238	SINAPI	AJUDANTE DE ARMADOR COM ENCARGOS COMPLEMENTARES	SEDI - SERVIÇOS DIVERSOS	H	0,0064000	23,60	0,15
Composição Auxiliar	88245	SINAPI	ARMADOR COM ENCARGOS COMPLEMENTARES	SEDI - SERVIÇOS DIVERSOS	H	0,0392000	26,83	1,05

Composição Auxiliar	92803	SINAPI	CORTE E DOBRA DE AÇO CA-50, DIÂMETRO DE 10,0 MM. AF_06/2022	FUES - FUNDAÇÕES E ESTRUTURAS		KG	1,0000000	9,20	9,20
Insumo	00039017	SINAPI	ESPACADOR / DISTANCIADOR CIRCULAR COM ENTRADA LATERAL, EM PLASTICO, PARA VERGALHAO *4,2 A 12,5* MM, COBRIMENTO 20 MM	Material		UN	0,5430000	0,16	0,08
Insumo	00043132	SINAPI	ARAME RECOZIDO 16 BWG, D = 1,65 MM (0,016 KG/M) OU 18 BWG, D = 1,25 MM (0,01 KG/M)	Material		KG	0,0250000	19,44	0,48
				MO sem LS =>	1,13	LS =>	0,00	MO com LS =>	1,13
				Valor do BDI =>	2,74			Valor com BDI =>	13,70
						Quant. =>	**884,6000000**	**Preço Total =>**	**12.119,02**

5.2.1.3	**Código**	**Banco**	**Descrição**	**Tipo**		**Und**	**Quant.**	**Valor Unit**	**Total**
Composição	92759	SINAPI	ARMAÇÃO DE PILAR OU VIGA DE ESTRUTURA CONVENCIONAL DE CONCRETO ARMADO UTILIZANDO AÇO CA-60 DE 5,0 MM - MONTAGEM. AF_06/2022	FUES - FUNDAÇÕES E ESTRUTURAS		KG	1,0000000	13,86	13,86
Composição Auxiliar	88238	SINAPI	AJUDANTE DE ARMADOR COM ENCARGOS COMPLEMENTARES	SEDI - SERVIÇOS DIVERSOS		H	0,0175000	23,60	0,41
Composição Auxiliar	88245	SINAPI	ARMADOR COM ENCARGOS COMPLEMENTARES	SEDI - SERVIÇOS DIVERSOS		H	0,1069000	26,83	2,86
Composição Auxiliar	92800	SINAPI	CORTE E DOBRA DE AÇO CA-60, DIÂMETRO DE 5,0 MM. AF_06/2022	FUES - FUNDAÇÕES E ESTRUTURAS		KG	1,0000000	9,92	9,92
Insumo	00039017	SINAPI	ESPACADOR / DISTANCIADOR CIRCULAR COM ENTRADA LATERAL, EM PLASTICO, PARA VERGALHAO *4,2 A 12,5* MM, COBRIMENTO 20 MM	Material		UN	1,1900000	0,16	0,19
Insumo	00043132	SINAPI	ARAME RECOZIDO 16 BWG, D = 1,65 MM (0,016 KG/M) OU 18 BWG, D = 1,25 MM (0,01 KG/M)	Material		KG	0,0250000	19,44	0,48
				MO sem LS =>	3,92	LS =>	0,00	MO com LS =>	3,92
				Valor do BDI =>	3,46			Valor com BDI =>	17,32
						Quant. =>	**309,7000000**	**Preço Total =>**	**5.364,00**

5.2.1.4	**Código**	**Banco**	**Descrição**	**Tipo**	**Und**	**Quant.**	**Valor Unit**	**Total**
Composição	92419	SINAPI	MONTAGEM E DESMONTAGEM DE FÔRMA DE PILARES RETANGULARES E ESTRUTURAS SIMILARES, PÉ-DIREITO SIMPLES, EM CHAPA DE MADEIRA COMPENSADA RESINADA, 4 UTILIZAÇÕES. AF_09/2020	FUES - FUNDAÇÕES E ESTRUTURAS	m²	1,0000000	99,16	99,16
Composição Auxiliar	88239	SINAPI	AJUDANTE DE CARPINTEIRO COM ENCARGOS COMPLEMENTARES	SEDI - SERVIÇOS DIVERSOS	H	0,1590000	23,52	3,73
Composição Auxiliar	88262	SINAPI	CARPINTEIRO DE FORMAS COM ENCARGOS COMPLEMENTARES	SEDI - SERVIÇOS DIVERSOS	H	0,8660000	26,69	23,11
Composição Auxiliar	92263	SINAPI	FABRICAÇÃO DE FÔRMA PARA PILARES E ESTRUTURAS SIMILARES, EM CHAPA DE MADEIRA COMPENSADA RESINADA, E = 17 MM. AF_09/2020	FUES - FUNDAÇÕES E ESTRUTURAS	m²	0,2630000	194,16	51,06
Insumo	00002692	SINAPI	DESMOLDANTE PROTETOR PARA FORMAS DE MADEIRA, DE BASE OLEOSA EMULSIONADA EM AGUA	Material	L	0,0100000	7,25	0,07

Insumo	00040271	SINAPI	LOCACAO DE APRUMADOR METALICO DE PILAR, COM ALTURA E ANGULO REGULAVEIS, EXTENSAO DE *1,50* A *2,80* M	Equipamento	UNXMES	0,1960000	22,96	4,50
Insumo	00040275	SINAPI	LOCACAO DE VIGA SANDUICHE METALICA VAZADA PARA TRAVAMENTO DE PILARES, ALTURA DE *8* CM, LARGURA DE *6* CM E EXTENSAO DE 2 M	Equipamento	UNXMES	0,3930000	24,00	9,43
Insumo	00040287	SINAPI	LOCACAO DE BARRA DE ANCORAGEM DE 0,80 A 1,20 M DE EXTENSAO, COM ROSCA DE 5/8", INCLUINDO PORCA E FLANGE	Equipamento	MES	0,7850000	8,84	6,93
Insumo	00040304	SINAPI	PREGO DE ACO POLIDO COM CABECA DUPLA 17 X 27 (2 1/2 X 11)	Material	KG	0,0190000	17,58	0,33
				MO sem LS => 31,59	LS =>	0,00	MO com LS =>	31,59
				Valor do BDI => 24,79			Valor com BDI =>	123,95
					Quant. =>	**216,7000000**	**Preço Total =>**	**26.859,96**

5.2.1.5	**Código**	**Banco**	**Descrição**	**Tipo**	**Und**	**Quant.**	**Valor Unit**	**Total**
Composição	424	Próprio	CONCRETAGEM DE PILARES, FCK = 35 MPA, COM USO DE BOMBA - LANÇAMENTO, ADENSAMENTO E ACABAMENTO	FUES - FUNDAÇÕES E ESTRUTURAS	M³	1,0000000	704,83	704,83
Composição Auxiliar	88262	SINAPI	CARPINTEIRO DE FORMAS COM ENCARGOS COMPLEMENTARES	SEDI - SERVIÇOS DIVERSOS	H	0,2240000	26,69	5,97
Composição Auxiliar	88309	SINAPI	PEDREIRO COM ENCARGOS COMPLEMENTARES	SEDI - SERVIÇOS DIVERSOS	H	0,2240000	27,06	6,06
Composição Auxiliar	90586	SINAPI	VIBRADOR DE IMERSÃO, DIÂMETRO DE PONTEIRA 45MM, MOTOR ELÉTRICO TRIFÁSICO POTÊNCIA DE 2 CV - CHP DIURNO. AF_06/2015	CHOR - CUSTOS HORÁRIOS DE MÁQUINAS E EQUIPAMENTOS	CHP	0,0940000	1,18	0,11
Composição Auxiliar	88316	SINAPI	SERVENTE COM ENCARGOS COMPLEMENTARES	SEDI - SERVIÇOS DIVERSOS	H	1,3450000	22,40	30,12
Composição Auxiliar	90587	SINAPI	VIBRADOR DE IMERSÃO, DIÂMETRO DE PONTEIRA 45MM, MOTOR ELÉTRICO TRIFÁSICO POTÊNCIA DE 2 CV - CHI DIURNO. AF_06/2015	CHOR - CUSTOS HORÁRIOS DE MÁQUINAS E EQUIPAMENTOS	CHI	0,1300000	0,45	0,05
Insumo	00011145	SINAPI	CONCRETO USINADO BOMBEAVEL, CLASSE DE RESISTENCIA C35, BRITA 0 E 1, SLUMP = 100 +/- 20 MM, COM BOMBEAMENTO (DISPONIBILIZACAO DE BOMBA), SEM O LANCAMENTO (NBR 8953)	Material	m³	1,1030000	600,66	662,52
				MO sem LS => 31,86	LS =>	0,00	MO com LS =>	31,86
				Valor do BDI => 176,20			Valor com BDI =>	881,03
					Quant. =>	**10,5000000**	**Preço Total =>**	**9.250,81**

5.2.2			**VIGAS DE CONCRETO**					**69.653,12**
5.2.2.1	**Código**	**Banco**	**Descrição**	**Tipo**	**Und**	**Quant.**	**Valor Unit**	**Total**
Composição	92765	SINAPI	ARMAÇÃO DE PILAR OU VIGA DE ESTRUTURA CONVENCIONAL DE CONCRETO ARMADO UTILIZANDO AÇO CA-50 DE 20,0 MM - MONTAGEM. AF_06/2022	FUES - FUNDAÇÕES E ESTRUTURAS	KG	1,0000000	10,14	10,14

Composição Auxiliar	88238	SINAPI	AJUDANTE DE ARMADOR COM ENCARGOS COMPLEMENTARES	SEDI - SERVIÇOS DIVERSOS	H	0,0025000	23,60	0,05
Composição Auxiliar	88245	SINAPI	ARMADOR COM ENCARGOS COMPLEMENTARES	SEDI - SERVIÇOS DIVERSOS	H	0,0152000	26,83	0,40
Composição Auxiliar	92806	SINAPI	CORTE E DOBRA DE AÇO CA-50, DIÂMETRO DE 20,0 MM. AF_06/2022	FUES - FUNDAÇÕES E ESTRUTURAS	KG	1,0000000	9,20	9,20
Insumo	00039017	SINAPI	ESPACADOR / DISTANCIADOR CIRCULAR COM ENTRADA LATERAL, EM PLASTICO, PARA VERGALHAO *4,2 A 12,5* MM, COBRIMENTO 20 MM	Material	UN	0,1130000	0,16	0,01
Insumo	00043132	SINAPI	ARAME RECOZIDO 16 BWG, D = 1,65 MM (0,016 KG/M) OU 18 BWG, D = 1,25 MM (0,01 KG/M)	Material	KG	0,0250000	19,44	0,48
				MO sem LS => 0,37	LS =>	0,00	MO com LS =>	0,37
				Valor do BDI => 2,53			Valor com BDI =>	12,67
					Quant. =>	**230,0000000**	**Preço Total =>**	**2.914,10**

5.2.2.2	**Código**	**Banco**	**Descrição**	**Tipo**	**Und**	**Quant.**	**Valor Unit**	**Total**
Composição	92764	SINAPI	ARMAÇÃO DE PILAR OU VIGA DE ESTRUTURA CONVENCIONAL DE CONCRETO ARMADO UTILIZANDO AÇO CA-50 DE 16,0 MM - MONTAGEM. AF_06/2022	FUES - FUNDAÇÕES E ESTRUTURAS	KG	1,0000000	8,90	8,90
Composição Auxiliar	88238	SINAPI	AJUDANTE DE ARMADOR COM ENCARGOS COMPLEMENTARES	SEDI - SERVIÇOS DIVERSOS	H	0,0032000	23,60	0,07
Composição Auxiliar	88245	SINAPI	ARMADOR COM ENCARGOS COMPLEMENTARES	SEDI - SERVIÇOS DIVERSOS	H	0,0194000	26,83	0,52
Composição Auxiliar	92805	SINAPI	CORTE E DOBRA DE AÇO CA-50, DIÂMETRO DE 16,0 MM. AF_06/2022	FUES - FUNDAÇÕES E ESTRUTURAS	KG	1,0000000	7,80	7,80
Insumo	00039017	SINAPI	ESPACADOR / DISTANCIADOR CIRCULAR COM ENTRADA LATERAL, EM PLASTICO, PARA VERGALHAO *4,2 A 12,5* MM, COBRIMENTO 20 MM	Material	UN	0,2120000	0,16	0,03
Insumo	00043132	SINAPI	ARAME RECOZIDO 16 BWG, D = 1,65 MM (0,016 KG/M) OU 18 BWG, D = 1,25 MM (0,01 KG/M)	Material	KG	0,0250000	19,44	0,48
				MO sem LS => 0,50	LS =>	0,00	MO com LS =>	0,50
				Valor do BDI => 2,22			Valor com BDI =>	11,12
					Quant. =>	**393,4000000**	**Preço Total =>**	**4.374,60**

5.2.2.3	**Código**	**Banco**	**Descrição**	**Tipo**	**Und**	**Quant.**	**Valor Unit**	**Total**
Composição	92763	SINAPI	ARMAÇÃO DE PILAR OU VIGA DE ESTRUTURA CONVENCIONAL DE CONCRETO ARMADO UTILIZANDO AÇO CA-50 DE 12,5 MM - MONTAGEM. AF_06/2022	FUES - FUNDAÇÕES E ESTRUTURAS	KG	1,0000000	9,17	9,17
Composição Auxiliar	88238	SINAPI	AJUDANTE DE ARMADOR COM ENCARGOS COMPLEMENTARES	SEDI - SERVIÇOS DIVERSOS	H	0,0042000	23,60	0,09
Composição Auxiliar	88245	SINAPI	ARMADOR COM ENCARGOS COMPLEMENTARES	SEDI - SERVIÇOS DIVERSOS	H	0,0257000	26,83	0,68
Composição Auxiliar	92804	SINAPI	CORTE E DOBRA DE AÇO CA-50, DIÂMETRO DE 12,5 MM. AF_06/2022	FUES - FUNDAÇÕES E ESTRUTURAS	KG	1,0000000	7,87	7,87

Insumo	00039017	SINAPI	ESPACADOR / DISTANCIADOR CIRCULAR COM ENTRADA LATERAL, EM PLASTICO, PARA VERGALHAO *4,2 A 12,5* MM, COBRIMENTO 20 MM	Material	UN	0,3670000	0,16	0,05
Insumo	00043132	SINAPI	ARAME RECOZIDO 16 BWG, D = 1,65 MM (0,016 KG/M) OU 18 BWG, D = 1,25 MM (0,01 KG/M)	Material	KG	0,0250000	19,44	0,48
				MO sem LS => 0,71	LS =>	0,00	MO com LS =>	0,71
				Valor do BDI => 2,29			Valor com BDI =>	11,46
					Quant. =>	**253,3000000**	**Preço Total =>**	**2.902,81**

5.2.2.4	**Código**	**Banco**	**Descrição**	**Tipo**	**Und**	**Quant.**	**Valor Unit**	**Total**
Composição	92762	SINAPI	ARMAÇÃO DE PILAR OU VIGA DE ESTRUTURA CONVENCIONAL DE CONCRETO ARMADO UTILIZANDO AÇO CA-50 DE 10,0 MM - MONTAGEM. AF_06/2022	FUES - FUNDAÇÕES E ESTRUTURAS	KG	1,0000000	10,96	10,96
Composição Auxiliar	88238	SINAPI	AJUDANTE DE ARMADOR COM ENCARGOS COMPLEMENTARES	SEDI - SERVIÇOS DIVERSOS	H	0,0064000	23,60	0,15
Composição Auxiliar	88245	SINAPI	ARMADOR COM ENCARGOS COMPLEMENTARES	SEDI - SERVIÇOS DIVERSOS	H	0,0392000	26,83	1,05
Composição Auxiliar	92803	SINAPI	CORTE E DOBRA DE AÇO CA-50, DIÂMETRO DE 10,0 MM. AF_06/2022	FUES - FUNDAÇÕES E ESTRUTURAS	KG	1,0000000	9,20	9,20
Insumo	00039017	SINAPI	ESPACADOR / DISTANCIADOR CIRCULAR COM ENTRADA LATERAL, EM PLASTICO, PARA VERGALHAO *4,2 A 12,5* MM, COBRIMENTO 20 MM	Material	UN	0,5430000	0,16	0,08
Insumo	00043132	SINAPI	ARAME RECOZIDO 16 BWG, D = 1,65 MM (0,016 KG/M) OU 18 BWG, D = 1,25 MM (0,01 KG/M)	Material	KG	0,0250000	19,44	0,48
				MO sem LS => 1,13	LS =>	0,00	MO com LS =>	1,13
				Valor do BDI => 2,74			Valor com BDI =>	13,70
					Quant. =>	**287,3000000**	**Preço Total =>**	**3.936,01**

5.2.2.5	**Código**	**Banco**	**Descrição**	**Tipo**	**Und**	**Quant.**	**Valor Unit**	**Total**
Composição	92761	SINAPI	ARMAÇÃO DE PILAR OU VIGA DE ESTRUTURA CONVENCIONAL DE CONCRETO ARMADO UTILIZANDO AÇO CA-50 DE 8,0 MM - MONTAGEM. AF_06/2022	FUES - FUNDAÇÕES E ESTRUTURAS	KG	1,0000000	12,28	12,28
Composição Auxiliar	88238	SINAPI	AJUDANTE DE ARMADOR COM ENCARGOS COMPLEMENTARES	SEDI - SERVIÇOS DIVERSOS	H	0,0092000	23,60	0,21
Composição Auxiliar	88245	SINAPI	ARMADOR COM ENCARGOS COMPLEMENTARES	SEDI - SERVIÇOS DIVERSOS	H	0,0561000	26,83	1,50
Composição Auxiliar	92802	SINAPI	CORTE E DOBRA DE AÇO CA-50, DIÂMETRO DE 8,0 MM. AF_06/2022	FUES - FUNDAÇÕES E ESTRUTURAS	KG	1,0000000	9,98	9,98
Insumo	00039017	SINAPI	ESPACADOR / DISTANCIADOR CIRCULAR COM ENTRADA LATERAL, EM PLASTICO, PARA VERGALHAO *4,2 A 12,5* MM, COBRIMENTO 20 MM	Material	UN	0,7430000	0,16	0,11
Insumo	00043132	SINAPI	ARAME RECOZIDO 16 BWG, D = 1,65 MM (0,016 KG/M) OU 18 BWG, D = 1,25 MM (0,01 KG/M)	Material	KG	0,0250000	19,44	0,48
				MO sem LS => 1,70	LS =>	0,00	MO com LS =>	1,70

				Valor do BDI =>	3,07	Valor com BDI =>	15,35
					Quant. => **295,9000000**	**Preço Total =>**	**4.542,06**

5.2.2.6	Código	Banco	Descrição	Tipo	Und	Quant.	Valor Unit	Total
Composição	92760	SINAPI	ARMAÇÃO DE PILAR OU VIGA DE ESTRUTURA CONVENCIONAL DE CONCRETO ARMADO UTILIZANDO AÇO CA-50 DE 6,3 MM - MONTAGEM. AF_06/2022	FUES - FUNDAÇÕES E ESTRUTURAS	KG	1,0000000	13,08	13,08
Composição Auxiliar	88238	SINAPI	AJUDANTE DE ARMADOR COM ENCARGOS COMPLEMENTARES	SEDI - SERVIÇOS DIVERSOS	H	0,0129000	23,60	0,30
Composição Auxiliar	88245	SINAPI	ARMADOR COM ENCARGOS COMPLEMENTARES	SEDI - SERVIÇOS DIVERSOS	H	0,0790000	26,83	2,11
Composição Auxiliar	92801	SINAPI	CORTE E DOBRA DE AÇO CA-50, DIÂMETRO DE 6,3 MM. AF_06/2022	FUES - FUNDAÇÕES E ESTRUTURAS	KG	1,0000000	10,04	10,04
Insumo	00039017	SINAPI	ESPACADOR / DISTANCIADOR CIRCULAR COM ENTRADA LATERAL, EM PLASTICO, PARA VERGALHAO *4,2 A 12,5* MM, COBRIMENTO 20 MM	Material	UN	0,9700000	0,16	0,15
Insumo	00043132	SINAPI	ARAME RECOZIDO 16 BWG, D = 1,65 MM (0,016 KG/M) OU 18 BWG, D = 1,25 MM (0,01 KG/M)	Material	KG	0,0250000	19,44	0,48
				MO sem LS => 2,61	LS =>	0,00	MO com LS =>	2,61
				Valor do BDI => 3,27			Valor com BDI =>	16,35
					Quant. =>	**56,3000000**	**Preço Total =>**	**920,50**

5.2.2.7	Código	Banco	Descrição	Tipo	Und	Quant.	Valor Unit	Total
Composição	92759	SINAPI	ARMAÇÃO DE PILAR OU VIGA DE ESTRUTURA CONVENCIONAL DE CONCRETO ARMADO UTILIZANDO AÇO CA-60 DE 5,0 MM - MONTAGEM. AF_06/2022	FUES - FUNDAÇÕES E ESTRUTURAS	KG	1,0000000	13,86	13,86
Composição Auxiliar	88238	SINAPI	AJUDANTE DE ARMADOR COM ENCARGOS COMPLEMENTARES	SEDI - SERVIÇOS DIVERSOS	H	0,0175000	23,60	0,41
Composição Auxiliar	88245	SINAPI	ARMADOR COM ENCARGOS COMPLEMENTARES	SEDI - SERVIÇOS DIVERSOS	H	0,1069000	26,83	2,86
Composição Auxiliar	92800	SINAPI	CORTE E DOBRA DE AÇO CA-60, DIÂMETRO DE 5,0 MM. AF_06/2022	FUES - FUNDAÇÕES E ESTRUTURAS	KG	1,0000000	9,92	9,92
Insumo	00039017	SINAPI	ESPACADOR / DISTANCIADOR CIRCULAR COM ENTRADA LATERAL, EM PLASTICO, PARA VERGALHAO *4,2 A 12,5* MM, COBRIMENTO 20 MM	Material	UN	1,1900000	0,16	0,19
Insumo	00043132	SINAPI	ARAME RECOZIDO 16 BWG, D = 1,65 MM (0,016 KG/M) OU 18 BWG, D = 1,25 MM (0,01 KG/M)	Material	KG	0,0250000	19,44	0,48
				MO sem LS => 3,92	LS =>	0,00	MO com LS =>	3,92
				Valor do BDI => 3,46			Valor com BDI =>	17,32
					Quant. =>	**268,4000000**	**Preço Total =>**	**4.648,68**

5.2.2.8	Código	Banco	Descrição	Tipo	Und	Quant.	Valor Unit	Total

Composição	92448	SINAPI	MONTAGEM E DESMONTAGEM DE FÔRMA DE VIGA, ESCORAMENTO COM PONTALETE DE MADEIRA, PÉ-DIREITO SIMPLES, EM MADEIRA SERRADA, 4 UTILIZAÇÕES. AF_09/2020	FUES - FUNDAÇÕES E ESTRUTURAS	m²	1,0000000	134,16	134,16
Composição Auxiliar	88239	SINAPI	AJUDANTE DE CARPINTEIRO COM ENCARGOS COMPLEMENTARES	SEDI - SERVIÇOS DIVERSOS	H	0,3090000	23,52	7,26
Composição Auxiliar	88262	SINAPI	CARPINTEIRO DE FORMAS COM ENCARGOS COMPLEMENTARES	SEDI - SERVIÇOS DIVERSOS	H	1,6860000	26,69	44,99
Composição Auxiliar	92270	SINAPI	FABRICAÇÃO DE FÔRMA PARA VIGAS, COM MADEIRA SERRADA, E = 25 MM. AF_09/2020	FUES - FUNDAÇÕES E ESTRUTURAS	m²	0,4190000	121,57	50,93
Composição Auxiliar	92273	SINAPI	FABRICAÇÃO DE ESCORAS DO TIPO PONTALETE, EM MADEIRA, PARA PÉ-DIREITO SIMPLES. AF_09/2020	FUES - FUNDAÇÕES E ESTRUTURAS	M	1,8790000	13,85	26,02
Insumo	00002692	SINAPI	DESMOLDANTE PROTETOR PARA FORMAS DE MADEIRA, DE BASE OLEOSA EMULSIONADA EM AGUA	Material	L	0,0170000	7,25	0,12
Insumo	00006193	SINAPI	TABUA NAO APARELHADA *2,5 X 20* CM, EM MACARANDUBA/MASSARANDUBA, ANGELIM OU EQUIVALENTE DA REGIAO - BRUTA	Material	M	0,3280000	11,23	3,68
Insumo	00040304	SINAPI	PREGO DE ACO POLIDO COM CABECA DUPLA 17 X 27 (2 1/2 X 11)	Material	KG	0,0660000	17,58	1,16

MO sem LS =>	59,94	LS =>	0,00	MO com LS =>	59,94
Valor do BDI =>	33,54			Valor com BDI =>	167,70
		Quant. =>	**192,5000000**	**Preço Total =>**	**32.282,25**

5.2.2.9	**Código**	**Banco**	**Descrição**	**Tipo**	**Und**	**Quant.**	**Valor Unit**	**Total**
Composição	425	Próprio	CONCRETAGEM DE VIGAS E LAJES, FCK=35 MPA, PARA LAJES MACIÇAS OU NERVURADAS COM USO DE BOMBA - LANÇAMENTO, ADENSAMENTO E ACABAMENTO.	FUES - FUNDAÇÕES E ESTRUTURAS	M³	1,0000000	705,08	705,08
Composição Auxiliar	88262	SINAPI	CARPINTEIRO DE FORMAS COM ENCARGOS COMPLEMENTARES	SEDI - SERVIÇOS DIVERSOS	H	0,1250000	26,69	3,33
Composição Auxiliar	88309	SINAPI	PEDREIRO COM ENCARGOS COMPLEMENTARES	SEDI - SERVIÇOS DIVERSOS	H	0,7530000	27,06	20,37
Composição Auxiliar	88316	SINAPI	SERVENTE COM ENCARGOS COMPLEMENTARES	SEDI - SERVIÇOS DIVERSOS	H	0,8260000	22,40	18,50
Composição Auxiliar	90586	SINAPI	VIBRADOR DE IMERSÃO, DIÂMETRO DE PONTEIRA 45MM, MOTOR ELÉTRICO TRIFÁSICO POTÊNCIA DE 2 CV - CHP DIURNO. AF_06/2015	CHOR - CUSTOS HORÁRIOS DE MÁQUINAS E EQUIPAMENTOS	CHP	0,1200000	1,18	0,14
Composição Auxiliar	90587	SINAPI	VIBRADOR DE IMERSÃO, DIÂMETRO DE PONTEIRA 45MM, MOTOR ELÉTRICO TRIFÁSICO POTÊNCIA DE 2 CV - CHI DIURNO. AF_06/2015	CHOR - CUSTOS HORÁRIOS DE MÁQUINAS E EQUIPAMENTOS	CHI	0,5100000	0,45	0,22
Insumo	00011145	SINAPI	CONCRETO USINADO BOMBEAVEL, CLASSE DE RESISTENCIA C35, BRITA 0 E 1, SLUMP = 100 +/- 20 MM, COM BOMBEAMENTO (DISPONIBILIZACAO DE BOMBA), SEM O LANCAMENTO (NBR 8953)	Material	m³	1,1030000	600,66	662,52

MO sem LS =>	32,35	LS =>	0,00	MO com LS =>	32,35
Valor do BDI =>	176,27			Valor com BDI =>	881,35

						Quant. =>	**14,9000000**	**Preço Total =>**	**13.132,11**

5.2.3			**VERGAS E CONTRAVERGAS**					**10.409,72**
5.2.3.1	**Código**	**Banco**	**Descrição**	**Tipo**	**Und**	**Quant.**	**Valor Unit**	**Total**
Composição	93199	SINAPI	CONTRAVERGA MOLDADA IN LOCO COM UTILIZAÇÃO DE BLOCOS CANALETA, ESPESSURA DE *20* CM. AF_03/2024	FUES - FUNDAÇÕES E ESTRUTURAS	M	1,0000000	51,33	51,33
Composição Auxiliar	87294	SINAPI	ARGAMASSA TRAÇO 1:2:9 (EM VOLUME DE CIMENTO, CAL E AREIA MÉDIA ÚMIDA) PARA EMBOÇO/MASSA ÚNICA/ASSENTAMENTO DE ALVENARIA DE VEDAÇÃO, PREPARO MECÂNICO COM BETONEIRA 600 L. AF_08/2019	SEDI - SERVIÇOS DIVERSOS	m³	0,0019000	561,39	1,06
Composição Auxiliar	88309	SINAPI	PEDREIRO COM ENCARGOS COMPLEMENTARES	SEDI - SERVIÇOS DIVERSOS	H	0,1360000	27,06	3,68
Composição Auxiliar	88316	SINAPI	SERVENTE COM ENCARGOS COMPLEMENTARES	SEDI - SERVIÇOS DIVERSOS	H	0,0680000	22,40	1,52
Composição Auxiliar	89994	SINAPI	GRAUTEAMENTO DE CINTA INTERMEDIÁRIA OU DE CONTRAVERGA EM ALVENARIA ESTRUTURAL. AF_09/2021	FUES - FUNDAÇÕES E ESTRUTURAS	m³	0,0280000	928,16	25,98
Composição Auxiliar	92802	SINAPI	CORTE E DOBRA DE AÇO CA-50, DIÂMETRO DE 8,0 MM. AF_06/2022	FUES - FUNDAÇÕES E ESTRUTURAS	KG	0,7900000	9,98	7,88
Insumo	00000658	SINAPI	CANALETA DE CONCRETO 9 X 19 X 19 CM (CLASSE C - NBR 6136)	Material	UN	5,3400000	2,10	11,21
				MO sem LS =>	11,95	LS =>	0,00	MO com LS =>	11,95
				Valor do BDI =>	12,83			Valor com BDI =>	64,16
						Quant. =>	**56,0000000**	**Preço Total =>**	**3.592,96**

5.2.3.2	**Código**	**Banco**	**Descrição**	**Tipo**	**Und**	**Quant.**	**Valor Unit**	**Total**
Composição	93191	SINAPI	VERGA MOLDADA IN LOCO COM UTILIZAÇÃO DE BLOCOS CANALETA, ESPESSURA DE *20* CM. AF_03/2024	FUES - FUNDAÇÕES E ESTRUTURAS	M	1,0000000	70,64	70,64
Composição Auxiliar	87294	SINAPI	ARGAMASSA TRAÇO 1:2:9 (EM VOLUME DE CIMENTO, CAL E AREIA MÉDIA ÚMIDA) PARA EMBOÇO/MASSA ÚNICA/ASSENTAMENTO DE ALVENARIA DE VEDAÇÃO, PREPARO MECÂNICO COM BETONEIRA 600 L. AF_08/2019	SEDI - SERVIÇOS DIVERSOS	m³	0,0019000	561,39	1,06
Composição Auxiliar	88309	SINAPI	PEDREIRO COM ENCARGOS COMPLEMENTARES	SEDI - SERVIÇOS DIVERSOS	H	0,2480000	27,06	6,71
Composição Auxiliar	88316	SINAPI	SERVENTE COM ENCARGOS COMPLEMENTARES	SEDI - SERVIÇOS DIVERSOS	H	0,1240000	22,40	2,77
Composição Auxiliar	89995	SINAPI	GRAUTEAMENTO DE CINTA SUPERIOR OU DE VERGA EM ALVENARIA ESTRUTURAL. AF_09/2021	FUES - FUNDAÇÕES E ESTRUTURAS	m³	0,0280000	1.035,99	29,00
Composição Auxiliar	92802	SINAPI	CORTE E DOBRA DE AÇO CA-50, DIÂMETRO DE 8,0 MM. AF_06/2022	FUES - FUNDAÇÕES E ESTRUTURAS	KG	0,7900000	9,98	7,88
Insumo	00000660	SINAPI	CANALETA DE CONCRETO 19 X 19 X 19 CM (CLASSE C - NBR 6136)	Material	UN	5,3400000	3,73	19,91
Insumo	00004491	SINAPI	PONTALETE *7,5 X 7,5* CM EM PINUS, MISTA OU EQUIVALENTE DA REGIAO - BRUTA	Material	M	0,2030000	6,99	1,41

Insumo	00006193	SINAPI	TABUA NAO APARELHADA *2,5 X 20* CM, EM MACARANDUBA/MASSARANDUBA, ANGELIM OU EQUIVALENTE DA REGIAO - BRUTA	Material	M	0,1692000	11,23	1,90
				MO sem LS => 17,58	LS =>	0,00	MO com LS =>	17,58
				Valor do BDI => 17,66			Valor com BDI =>	88,30
					Quant. =>	**77,2000000**	**Preço Total =>**	**6.816,76**

5.3			**LAJES DE CONCRETO**					**119.293,28**
5.3.1	**Código**	**Banco**	**Descrição**	**Tipo**	**Und**	**Quant.**	**Valor Unit**	**Total**
Composição	92770	SINAPI	ARMAÇÃO DE LAJE DE ESTRUTURA CONVENCIONAL DE CONCRETO ARMADO UTILIZANDO AÇO CA-50 DE 8,0 MM - MONTAGEM. AF_06/2022	FUES - FUNDAÇÕES E ESTRUTURAS	KG	1,0000000	11,80	11,80
Composição Auxiliar	88238	SINAPI	AJUDANTE DE ARMADOR COM ENCARGOS COMPLEMENTARES	SEDI - SERVIÇOS DIVERSOS	H	0,0066000	23,60	0,15
Composição Auxiliar	88245	SINAPI	ARMADOR COM ENCARGOS COMPLEMENTARES	SEDI - SERVIÇOS DIVERSOS	H	0,0403000	26,83	1,08
Composição Auxiliar	92802	SINAPI	CORTE E DOBRA DE AÇO CA-50, DIÂMETRO DE 8,0 MM. AF_06/2022	FUES - FUNDAÇÕES E ESTRUTURAS	KG	1,0000000	9,98	9,98
Insumo	00039017	SINAPI	ESPACADOR / DISTANCIADOR CIRCULAR COM ENTRADA LATERAL, EM PLASTICO, PARA VERGALHAO *4,2 A 12,5* MM, COBRIMENTO 20 MM	Material	UN	0,7280000	0,16	0,11
Insumo	00043132	SINAPI	ARAME RECOZIDO 16 BWG, D = 1,65 MM (0,016 KG/M) OU 18 BWG, D = 1,25 MM (0,01 KG/M)	Material	KG	0,0250000	19,44	0,48
				MO sem LS => 1,32	LS =>	0,00	MO com LS =>	1,32
				Valor do BDI => 2,95			Valor com BDI =>	14,75
					Quant. =>	**168,4000000**	**Preço Total =>**	**2.483,90**

5.3.2	**Código**	**Banco**	**Descrição**	**Tipo**	**Und**	**Quant.**	**Valor Unit**	**Total**
Composição	92769	SINAPI	ARMAÇÃO DE LAJE DE ESTRUTURA CONVENCIONAL DE CONCRETO ARMADO UTILIZANDO AÇO CA-50 DE 6,3 MM - MONTAGEM. AF_06/2022	FUES - FUNDAÇÕES E ESTRUTURAS	KG	1,0000000	12,56	12,56
Composição Auxiliar	88238	SINAPI	AJUDANTE DE ARMADOR COM ENCARGOS COMPLEMENTARES	SEDI - SERVIÇOS DIVERSOS	H	0,0098000	23,60	0,23
Composição Auxiliar	88245	SINAPI	ARMADOR COM ENCARGOS COMPLEMENTARES	SEDI - SERVIÇOS DIVERSOS	H	0,0597000	26,83	1,60
Composição Auxiliar	92801	SINAPI	CORTE E DOBRA DE AÇO CA-50, DIÂMETRO DE 6,3 MM. AF_06/2022	FUES - FUNDAÇÕES E ESTRUTURAS	KG	1,0000000	10,04	10,04
Insumo	00039017	SINAPI	ESPACADOR / DISTANCIADOR CIRCULAR COM ENTRADA LATERAL, EM PLASTICO, PARA VERGALHAO *4,2 A 12,5* MM, COBRIMENTO 20 MM	Material	UN	1,3330000	0,16	0,21
Insumo	00043132	SINAPI	ARAME RECOZIDO 16 BWG, D = 1,65 MM (0,016 KG/M) OU 18 BWG, D = 1,25 MM (0,01 KG/M)	Material	KG	0,0250000	19,44	0,48
				MO sem LS => 2,16	LS =>	0,00	MO com LS =>	2,16
				Valor do BDI => 3,14			Valor com BDI =>	15,70

Quant. => **175,0000000** **Preço Total =>** **2.747,50**

5.3.3	Código	Banco	Descrição	Tipo	Und	Quant.	Valor Unit	Total
Composição	92514	SINAPI	MONTAGEM E DESMONTAGEM DE FÔRMA DE LAJE MACIÇA, PÉ-DIREITO SIMPLES, EM CHAPA DE MADEIRA COMPENSADA RESINADA, 4 UTILIZAÇÕES. AF_09/2020	FUES - FUNDAÇÕES E ESTRUTURAS	m²	1,0000000	62,52	62,52
Composição Auxiliar	88239	SINAPI	AJUDANTE DE CARPINTEIRO COM ENCARGOS COMPLEMENTARES	SEDI - SERVIÇOS DIVERSOS	H	0,1160000	23,52	2,72
Composição Auxiliar	88262	SINAPI	CARPINTEIRO DE FORMAS COM ENCARGOS COMPLEMENTARES	SEDI - SERVIÇOS DIVERSOS	H	0,6350000	26,69	16,94
Composição Auxiliar	92267	SINAPI	FABRICAÇÃO DE FÔRMA PARA LAJES, EM CHAPA DE MADEIRA COMPENSADA RESINADA, E = 17 MM. AF_09/2020	FUES - FUNDAÇÕES E ESTRUTURAS	m²	0,3410000	81,83	27,90
Insumo	00002692	SINAPI	DESMOLDANTE PROTETOR PARA FORMAS DE MADEIRA, DE BASE OLEOSA EMULSIONADA EM AGUA	Material	L	0,0100000	7,25	0,07
Insumo	00010749	SINAPI	LOCACAO DE ESCORA METALICA TELESCOPICA, COM ALTURA REGULAVEL DE *1,80* A *3,20* M, COM CAPACIDADE DE CARGA DE NO MINIMO 1000 KGF (10 KN), INCLUSO TRIPE E FORCADO	Equipamento	UNXMES	0,3970000	26,62	10,56
Insumo	00040270	SINAPI	VIGA DE ESCORAMENTO H20, DE MADEIRA, PESO DE 5,00 A 5,20 KG/M, COM EXTREMIDADES PLASTICAS	Material	M	0,0380000	114,03	4,33

MO sem LS => 15,76 LS => 0,00 MO com LS => 15,76
Valor do BDI => 15,63 Valor com BDI => 78,15

Quant. => **30,5800000** **Preço Total =>** **2.389,82**

5.3.4	Código	Banco	Descrição	Tipo	Und	Quant.	Valor Unit	Total
Composição	425	Próprio	CONCRETAGEM DE VIGAS E LAJES, FCK=35 MPA, PARA LAJES MACIÇAS OU NERVURADAS COM USO DE BOMBA - LANÇAMENTO, ADENSAMENTO E ACABAMENTO.	FUES - FUNDAÇÕES E ESTRUTURAS	M³	1,0000000	705,08	705,08
Composição Auxiliar	88262	SINAPI	CARPINTEIRO DE FORMAS COM ENCARGOS COMPLEMENTARES	SEDI - SERVIÇOS DIVERSOS	H	0,1250000	26,69	3,33
Composição Auxiliar	88309	SINAPI	PEDREIRO COM ENCARGOS COMPLEMENTARES	SEDI - SERVIÇOS DIVERSOS	H	0,7530000	27,06	20,37
Composição Auxiliar	88316	SINAPI	SERVENTE COM ENCARGOS COMPLEMENTARES	SEDI - SERVIÇOS DIVERSOS	H	0,8260000	22,40	18,50
Composição Auxiliar	90586	SINAPI	VIBRADOR DE IMERSÃO, DIÂMETRO DE PONTEIRA 45MM, MOTOR ELÉTRICO TRIFÁSICO POTÊNCIA DE 2 CV - CHP DIURNO. AF_06/2015	CHOR - CUSTOS HORÁRIOS DE MÁQUINAS E EQUIPAMENTOS	CHP	0,1200000	1,18	0,14
Composição Auxiliar	90587	SINAPI	VIBRADOR DE IMERSÃO, DIÂMETRO DE PONTEIRA 45MM, MOTOR ELÉTRICO TRIFÁSICO POTÊNCIA DE 2 CV - CHI DIURNO. AF_06/2015	CHOR - CUSTOS HORÁRIOS DE MÁQUINAS E EQUIPAMENTOS	CHI	0,5100000	0,45	0,22
Insumo	00011145	SINAPI	CONCRETO USINADO BOMBEAVEL, CLASSE DE RESISTENCIA C35, BRITA 0 E 1, SLUMP = 100 +/- 20 MM, COM BOMBEAMENTO (DISPONIBILIZACAO DE BOMBA), SEM O LANCAMENTO (NBR 8953)	Material	m³	1,1030000	600,66	662,52

MO sem LS => 32,35 LS => 0,00 MO com LS => 32,35

				Valor do BDI =>	176,27	Valor com BDI =>	881,35
					Quant. => **4,8000000**	**Preço Total =>**	**4.230,48**

5.3.5	Código	Banco	Descrição	Tipo	Und	Quant.	Valor Unit	Total
Composição	426	Próprio	LAJE PRÉ-MOLDADA UNIDIRECIONAL, BIAPOIADA, PARA PISO/FORRO, ENCHIMENTO EM EPS, VIGOTA TRELIÇADA, ALTURA TOTAL DA LAJE (ENCHIMENTO+CAPA) = (12+4)	FUES - FUNDAÇÕES E ESTRUTURAS	M²	1,0000000	205,42	205,42
Composição Auxiliar	88262	SINAPI	CARPINTEIRO DE FORMAS COM ENCARGOS COMPLEMENTARES	SEDI - SERVIÇOS DIVERSOS	H	0,5010000	26,69	13,37
Composição Auxiliar	92273	SINAPI	FABRICAÇÃO DE ESCORAS DO TIPO PONTALETE, EM MADEIRA, PARA PÉ-DIREITO SIMPLES. AF_09/2020	FUES - FUNDAÇÕES E ESTRUTURAS	M	0,9700000	13,85	13,43
Composição Auxiliar	92769	SINAPI	ARMAÇÃO DE LAJE DE ESTRUTURA CONVENCIONAL DE CONCRETO ARMADO UTILIZANDO AÇO CA-50 DE 6,3 MM - MONTAGEM. AF_06/2022	FUES - FUNDAÇÕES E ESTRUTURAS	KG	1,6000000	12,56	20,09
Composição Auxiliar	88316	SINAPI	SERVENTE COM ENCARGOS COMPLEMENTARES	SEDI - SERVIÇOS DIVERSOS	H	0,3540000	22,40	7,92
Composição Auxiliar	425	Próprio	CONCRETAGEM DE VIGAS E LAJES, FCK=35 MPA, PARA LAJES MACIÇAS OU NERVURADAS COM USO DE BOMBA - LANÇAMENTO, ADENSAMENTO E ACABAMENTO.	FUES - FUNDAÇÕES E ESTRUTURAS	M³	0,0540000	705,08	38,07
Insumo	00003738	SINAPI	LAJE PRE-MOLDADA CONVENCIONAL (LAJOTAS + VIGOTAS) PARA PISO, UNIDIRECIONAL, SOBRECARGA DE 350 KG/M2, VAO ATE 5,00 M (SEM COLOCACAO)	Material	m²	1,0000000	90,84	90,84
Insumo	00006193	SINAPI	TABUA NAO APARELHADA *2,5 X 20* CM, EM MACARANDUBA/MASSARANDUBA, ANGELIM OU EQUIVALENTE DA REGIAO - BRUTA	Material	M	1,8700000	11,23	21,00
Insumo	00040304	SINAPI	PREGO DE ACO POLIDO COM CABECA DUPLA 17 X 27 (2 1/2 X 11)	Material	KG	0,0400000	17,58	0,70
				MO sem LS => 25,05	LS =>	0,00	MO com LS =>	25,05
				Valor do BDI => 51,35			Valor com BDI =>	256,77
					Quant. =>	**121,0700000**	**Preço Total =>**	**31.087,14**

5.3.6	Código	Banco	Descrição	Tipo	Und	Quant.	Valor Unit	Total
Composição	427	Próprio	LAJE PRÉ-MOLDADA UNIDIRECIONAL, BIAPOIADA, PARA PISO/FORRO, ENCHIMENTO EM EPS, VIGOTA TRELIÇADA, ALTURA TOTAL DA LAJE (ENCHIMENTO+CAPA) = (16+4)	FUES - FUNDAÇÕES E ESTRUTURAS	M²	1,0000000	219,86	219,86
Composição Auxiliar	88262	SINAPI	CARPINTEIRO DE FORMAS COM ENCARGOS COMPLEMENTARES	SEDI - SERVIÇOS DIVERSOS	H	0,5010000	26,69	13,37
Composição Auxiliar	88245	SINAPI	ARMADOR COM ENCARGOS COMPLEMENTARES	SEDI - SERVIÇOS DIVERSOS	H	0,0300000	26,83	0,80
Composição Auxiliar	88316	SINAPI	SERVENTE COM ENCARGOS COMPLEMENTARES	SEDI - SERVIÇOS DIVERSOS	H	0,3540000	22,40	7,92
Composição Auxiliar	92273	SINAPI	FABRICAÇÃO DE ESCORAS DO TIPO PONTALETE, EM MADEIRA, PARA PÉ-DIREITO SIMPLES. AF_09/2020	FUES - FUNDAÇÕES E ESTRUTURAS	M	0,9700000	13,85	13,43

Composição Auxiliar	425	Próprio	CONCRETAGEM DE VIGAS E LAJES, FCK=35 MPA, PARA LAJES MACIÇAS OU NERVURADAS COM USO DE BOMBA - LANÇAMENTO, ADENSAMENTO E ACABAMENTO.	FUES - FUNDAÇÕES E ESTRUTURAS		M³	0,0600000	705,08	42,30
Composição Auxiliar	92770	SINAPI	ARMAÇÃO DE LAJE DE ESTRUTURA CONVENCIONAL DE CONCRETO ARMADO UTILIZANDO AÇO CA-50 DE 8,0 MM - MONTAGEM. AF_06/2022	FUES - FUNDAÇÕES E ESTRUTURAS		KG	2,5000000	11,80	29,50
Insumo	00003738	SINAPI	LAJE PRE-MOLDADA CONVENCIONAL (LAJOTAS + VIGOTAS) PARA PISO, UNIDIRECIONAL, SOBRECARGA DE 350 KG/M2, VAO ATE 5,00 M (SEM COLOCACAO)	Material		m²	1,0000000	90,84	90,84
Insumo	00006193	SINAPI	TABUA NAO APARELHADA *2,5 X 20* CM, EM MACARANDUBA/MASSARANDUBA, ANGELIM OU EQUIVALENTE DA REGIAO - BRUTA	Material		M	1,8700000	11,23	21,00
Insumo	00040304	SINAPI	PREGO DE ACO POLIDO COM CABECA DUPLA 17 X 27 (2 1/2 X 11)	Material		KG	0,0400000	17,58	0,70
				MO sem LS =>	25,72	LS =>	0,00	MO com LS =>	25,72
				Valor do BDI =>	54,96			Valor com BDI =>	274,82
						Quant. =>	**151,1500000**	**Preço Total =>**	**41.539,04**

5.3.7	Código	Banco	Descrição	Tipo		Und	Quant.	Valor Unit	Total
Composição	428	Próprio	LAJE PRÉ-MOLDADA UNIDIRECIONAL, BIAPOIADA, PARA PISO/FORRO, ENCHIMENTO EM EPS, VIGOTA TRELIÇADA, ALTURA TOTAL DA LAJE (ENCHIMENTO+CAPA) = (20+5)	FUES - FUNDAÇÕES E ESTRUTURAS		M²	1,0000000	250,70	250,70
Composição Auxiliar	425	Próprio	CONCRETAGEM DE VIGAS E LAJES, FCK=35 MPA, PARA LAJES MACIÇAS OU NERVURADAS COM USO DE BOMBA - LANÇAMENTO, ADENSAMENTO E ACABAMENTO.	FUES - FUNDAÇÕES E ESTRUTURAS		M³	0,1000000	705,08	70,50
Composição Auxiliar	88245	SINAPI	ARMADOR COM ENCARGOS COMPLEMENTARES	SEDI - SERVIÇOS DIVERSOS		H	0,0300000	26,83	0,80
Composição Auxiliar	88262	SINAPI	CARPINTEIRO DE FORMAS COM ENCARGOS COMPLEMENTARES	SEDI - SERVIÇOS DIVERSOS		H	0,6000000	26,69	16,01
Composição Auxiliar	88316	SINAPI	SERVENTE COM ENCARGOS COMPLEMENTARES	SEDI - SERVIÇOS DIVERSOS		H	0,3540000	22,40	7,92
Composição Auxiliar	92273	SINAPI	FABRICAÇÃO DE ESCORAS DO TIPO PONTALETE, EM MADEIRA, PARA PÉ-DIREITO SIMPLES. AF_09/2020	FUES - FUNDAÇÕES E ESTRUTURAS		M	0,9700000	13,85	13,43
Composição Auxiliar	92770	SINAPI	ARMAÇÃO DE LAJE DE ESTRUTURA CONVENCIONAL DE CONCRETO ARMADO UTILIZANDO AÇO CA-50 DE 8,0 MM - MONTAGEM. AF_06/2022	FUES - FUNDAÇÕES E ESTRUTURAS		KG	2,5000000	11,80	29,50
Insumo	00003738	SINAPI	LAJE PRE-MOLDADA CONVENCIONAL (LAJOTAS + VIGOTAS) PARA PISO, UNIDIRECIONAL, SOBRECARGA DE 350 KG/M2, VAO ATE 5,00 M (SEM COLOCACAO)	Material		m²	1,0000000	90,84	90,84
Insumo	00006193	SINAPI	TABUA NAO APARELHADA *2,5 X 20* CM, EM MACARANDUBA/MASSARANDUBA, ANGELIM OU EQUIVALENTE DA REGIAO - BRUTA	Material		M	1,8700000	11,23	21,00
Insumo	00040304	SINAPI	PREGO DE ACO POLIDO COM CABECA DUPLA 17 X 27 (2 1/2 X 11)	Material		KG	0,0400000	17,58	0,70
				MO sem LS =>	29,08	LS =>	0,00	MO com LS =>	29,08
				Valor do BDI =>	62,67			Valor com BDI =>	313,37

						Quant. =>	**111,1000000**	**Preço Total =>**	**34.815,40**

6			**ESTRUTURAS METÁLICAS**					**68.020,97**
6.1			**COBERTURA METÁLICA**					**68.020,97**
6.1.1	**Código**	**Banco**	**Descrição**	**Tipo**	**Und**	**Quant.**	**Valor Unit**	**Total**
Composição	104314	SINAPI	TRAMA DE AÇO COMPOSTA POR TERÇAS PARA TELHADOS DE ATÉ 2 ÁGUAS PARA TELHA ONDULADA DE FIBROCIMENTO, METÁLICA, PLÁSTICA OU TERMOACÚSTICA, INCLUSO TRANSPORTE VERTICAL (EM KG). AF_07/2019	COBE - COBERTURA	KG	1,0000000	14,94	14,94
Composição Auxiliar	88278	SINAPI	MONTADOR DE ESTRUTURA METÁLICA COM ENCARGOS COMPLEMENTARES	SEDI - SERVIÇOS DIVERSOS	H	0,0492000	32,04	1,57
Composição Auxiliar	88316	SINAPI	SERVENTE COM ENCARGOS COMPLEMENTARES	SEDI - SERVIÇOS DIVERSOS	H	0,0245000	22,40	0,54
Composição Auxiliar	93281	SINAPI	GUINCHO ELÉTRICO DE COLUNA, CAPACIDADE 400 KG, COM MOTO FREIO, MOTOR TRIFÁSICO DE 1,25 CV - CHP DIURNO. AF_03/2016	CHOR - CUSTOS HORÁRIOS DE MÁQUINAS E EQUIPAMENTOS	CHP	0,0016000	35,88	0,05
Composição Auxiliar	93282	SINAPI	GUINCHO ELÉTRICO DE COLUNA, CAPACIDADE 400 KG, COM MOTO FREIO, MOTOR TRIFÁSICO DE 1,25 CV - CHI DIURNO. AF_03/2016	CHOR - CUSTOS HORÁRIOS DE MÁQUINAS E EQUIPAMENTOS	CHI	0,0022000	34,97	0,07
Insumo	00040549	SINAPI	PARAFUSO, COMUM, ASTM A307, SEXTAVADO, DIAMETRO 1/2" (12,7 MM), COMPRIMENTO 1" (25,4 MM)	Material	CENTO	0,0016000	184,20	0,29
Insumo	00043083	SINAPI	PERFIL "U" ENRIJECIDO, EM CHAPA DOBRADA DE ACO LAMINADO, E = 3,75 MM, H = 200 MM, L = 75 MM (9,94 KG/M)	Material	KG	1,0000000	12,42	12,42

MO sem LS =>	1,84	LS =>	0,00	MO com LS =>	1,84
Valor do BDI =>	3,73			Valor com BDI =>	18,67
			Quant. =>	**3.643,3300000**	**Preço Total =>**	**68.020,97**

7			**INSTALAÇÕES ELÉTRICAS**					**136.949,65**
7.1			**ACESSÓRIOS PARA ELETRODUTOS**					**3.347,12**
7.1.1	**Código**	**Banco**	**Descrição**	**Tipo**	**Und**	**Quant.**	**Valor Unit**	**Total**
Composição	91940	SINAPI	CAIXA RETANGULAR 4" X 2" MÉDIA (1,30 M DO PISO), PVC, INSTALADA EM PAREDE - FORNECIMENTO E INSTALAÇÃO. AF_03/2023	INEL - INSTALAÇÃO ELÉTRICA/ELETRIFICAÇÃO E ILUMINAÇÃO EXTERNA	UN	1,0000000	18,93	18,93
Composição Auxiliar	88247	SINAPI	AUXILIAR DE ELETRICISTA COM ENCARGOS COMPLEMENTARES	SEDI - SERVIÇOS DIVERSOS	H	0,2910000	24,11	7,01
Composição Auxiliar	88264	SINAPI	ELETRICISTA COM ENCARGOS COMPLEMENTARES	SEDI - SERVIÇOS DIVERSOS	H	0,2910000	28,95	8,42
Composição Auxiliar	88629	SINAPI	ARGAMASSA TRAÇO 1:3 (EM VOLUME DE CIMENTO E AREIA MÉDIA ÚMIDA), PREPARO MANUAL. AF_08/2019	SEDI - SERVIÇOS DIVERSOS	m³	0,0009000	701,98	0,63

Insumo	00001872	SINAPI	CAIXA DE PASSAGEM, EM PVC, DE 4" X 2", PARA ELETRODUTO FLEXIVEL CORRUGADO	Material		UN	1,0000000	2,87	2,87
				MO sem LS =>	12,15	LS =>	0,00	MO com LS =>	12,15
				Valor do BDI =>	4,73			Valor com BDI =>	23,66
						Quant. =>	**90,0000000**	**Preço Total =>**	**2.129,40**

7.1.2	**Código**	**Banco**	**Descrição**	**Tipo**		**Und**	**Quant.**	**Valor Unit**	**Total**
Composição	91937	SINAPI	CAIXA OCTOGONAL 3" X 3", PVC, INSTALADA EM LAJE - FORNECIMENTO E INSTALAÇÃO. AF_03/2023	INEL - INSTALAÇÃO ELÉTRICA/ELETRIFICAÇÃO E		UN	1,0000000	16,91	16,91
Composição Auxiliar	88247	SINAPI	AUXILIAR DE ELETRICISTA COM ENCARGOS COMPLEMENTARES	SEDI - SERVIÇOS DIVERSOS		H	0,2220000	24,11	5,35
Composição Auxiliar	88264	SINAPI	ELETRICISTA COM ENCARGOS COMPLEMENTARES	SEDI - SERVIÇOS DIVERSOS		H	0,2220000	28,95	6,42
Insumo	00001871	SINAPI	CAIXA OCTOGONAL DE FUNDO MOVEL, EM PVC, DE 3" X 3", PARA ELETRODUTO FLEXIVEL CORRUGADO	Material		UN	1,0000000	5,14	5,14
				MO sem LS =>	9,18	LS =>	0,00	MO com LS =>	9,18
				Valor do BDI =>	4,22			Valor com BDI =>	21,13
						Quant. =>	**44,0000000**	**Preço Total =>**	**929,72**

7.1.3	**Código**	**Banco**	**Descrição**	**Tipo**		**Und**	**Quant.**	**Valor Unit**	**Total**
Composição	91936	SINAPI	CAIXA OCTOGONAL 4" X 4", PVC, INSTALADA EM LAJE - FORNECIMENTO E INSTALAÇÃO. AF_03/2023	INEL - INSTALAÇÃO ELÉTRICA/ELETRIFICAÇÃO E		UN	1,0000000	19,20	19,20
Composição Auxiliar	88247	SINAPI	AUXILIAR DE ELETRICISTA COM ENCARGOS COMPLEMENTARES	SEDI - SERVIÇOS DIVERSOS		H	0,2220000	24,11	5,35
Composição Auxiliar	88264	SINAPI	ELETRICISTA COM ENCARGOS COMPLEMENTARES	SEDI - SERVIÇOS DIVERSOS		H	0,2220000	28,95	6,42
Insumo	00012001	SINAPI	CAIXA OCTOGONAL DE FUNDO MOVEL, EM PVC, DE 4" X 4", PARA ELETRODUTO FLEXIVEL CORRUGADO	Material		UN	1,0000000	7,43	7,43
				MO sem LS =>	9,18	LS =>	0,00	MO com LS =>	9,18
				Valor do BDI =>	4,80			Valor com BDI =>	24,00
						Quant. =>	**12,0000000**	**Preço Total =>**	**288,00**

7.2			**CABO UNIPOLAR COBRE**						**72.049,07**
7.2.1	**Código**	**Banco**	**Descrição**	**Tipo**		**Und**	**Quant.**	**Valor Unit**	**Total**
Composição	91924	SINAPI	CABO DE COBRE FLEXÍVEL ISOLADO, 1,5 MM², ANTI-CHAMA 450/750 V, PARA CIRCUITOS TERMINAIS - FORNECIMENTO E INSTALAÇÃO. AF_03/2023	INEL - INSTALAÇÃO ELÉTRICA/ELETRIFICAÇÃO E ILUMINAÇÃO EXTERNA		M	1,0000000	2,90	2,90
Composição Auxiliar	88247	SINAPI	AUXILIAR DE ELETRICISTA COM ENCARGOS COMPLEMENTARES	SEDI - SERVIÇOS DIVERSOS		H	0,0230000	24,11	0,55
Composição Auxiliar	88264	SINAPI	ELETRICISTA COM ENCARGOS COMPLEMENTARES	SEDI - SERVIÇOS DIVERSOS		H	0,0230000	28,95	0,66

Insumo	00001013	SINAPI	CABO DE COBRE, FLEXIVEL, CLASSE 4 OU 5, ISOLACAO EM PVC/A, ANTICHAMA BWF-B, 1 CONDUTOR, 450/750 V, SECAO NOMINAL 1,5 MM2	Material	M	1,2434000	1,34	1,66
Insumo	00021127	SINAPI	FITA ISOLANTE ADESIVA ANTICHAMA, USO ATE 750 V, EM ROLO DE 19 MM X 5 M	Material	UN	0,0094000	3,22	0,03
				MO sem LS => 0,95	LS =>	0,00	MO com LS =>	0,95
				Valor do BDI => 0,72			Valor com BDI =>	3,62
					Quant. =>	**809,9000000**	**Preço Total =>**	**2.931,83**

7.2.2	**Código**	**Banco**	**Descrição**	**Tipo**	**Und**	**Quant.**	**Valor Unit**	**Total**
Composição	91926	SINAPI	CABO DE COBRE FLEXÍVEL ISOLADO, 2,5 MM², ANTI-CHAMA 450/750 V, PARA CIRCUITOS TERMINAIS - FORNECIMENTO E INSTALAÇÃO. AF_03/2023	INEL - INSTALAÇÃO ELÉTRICA/ELETRIFICAÇÃO E ILUMINAÇÃO EXTERNA	M	1,0000000	4,18	4,18
Composição Auxiliar	88247	SINAPI	AUXILIAR DE ELETRICISTA COM ENCARGOS COMPLEMENTARES	SEDI - SERVIÇOS DIVERSOS	H	0,0290000	24,11	0,69
Composição Auxiliar	88264	SINAPI	ELETRICISTA COM ENCARGOS COMPLEMENTARES	SEDI - SERVIÇOS DIVERSOS	H	0,0290000	28,95	0,83
Insumo	00001014	SINAPI	CABO DE COBRE, FLEXIVEL, CLASSE 4 OU 5, ISOLACAO EM PVC/A, ANTICHAMA BWF-B, 1 CONDUTOR, 450/750 V, SECAO NOMINAL 2,5 MM2	Material	M	1,2434000	2,12	2,63
Insumo	00021127	SINAPI	FITA ISOLANTE ADESIVA ANTICHAMA, USO ATE 750 V, EM ROLO DE 19 MM X 5 M	Material	UN	0,0094000	3,22	0,03
				MO sem LS => 1,19	LS =>	0,00	MO com LS =>	1,19
				Valor do BDI => 1,04			Valor com BDI =>	5,22
					Quant. =>	**1.879,8000000**	**Preço Total =>**	**9.812,55**

7.2.3	**Código**	**Banco**	**Descrição**	**Tipo**	**Und**	**Quant.**	**Valor Unit**	**Total**
Composição	91928	SINAPI	CABO DE COBRE FLEXÍVEL ISOLADO, 4 MM², ANTI-CHAMA 450/750 V, PARA CIRCUITOS TERMINAIS - FORNECIMENTO E INSTALAÇÃO. AF_03/2023	INEL - INSTALAÇÃO ELÉTRICA/ELETRIFICAÇÃO E ILUMINAÇÃO EXTERNA	M	1,0000000	6,46	6,46
Composição Auxiliar	88247	SINAPI	AUXILIAR DE ELETRICISTA COM ENCARGOS COMPLEMENTARES	SEDI - SERVIÇOS DIVERSOS	H	0,0390000	24,11	0,94
Composição Auxiliar	88264	SINAPI	ELETRICISTA COM ENCARGOS COMPLEMENTARES	SEDI - SERVIÇOS DIVERSOS	H	0,0390000	28,95	1,12
Insumo	00000981	SINAPI	CABO DE COBRE, FLEXIVEL, CLASSE 4 OU 5, ISOLACAO EM PVC/A, ANTICHAMA BWF-B, 1 CONDUTOR, 450/750 V, SECAO NOMINAL 4 MM2	Material	M	1,2434000	3,52	4,37
Insumo	00021127	SINAPI	FITA ISOLANTE ADESIVA ANTICHAMA, USO ATE 750 V, EM ROLO DE 19 MM X 5 M	Material	UN	0,0094000	3,22	0,03
				MO sem LS => 1,61	LS =>	0,00	MO com LS =>	1,61
				Valor do BDI => 1,61			Valor com BDI =>	8,07

						Quant. =>	**49,6000000**	**Preço Total =>**	**400,27**

7.2.4	**Código**	**Banco**	**Descrição**	**Tipo**	**Und**	**Quant.**	**Valor Unit**	**Total**
Composição	91930	SINAPI	CABO DE COBRE FLEXÍVEL ISOLADO, 6 MM², ANTI-CHAMA 450/750 V, PARA CIRCUITOS TERMINAIS - FORNECIMENTO E INSTALAÇÃO. AF_03/2023	INEL - INSTALAÇÃO ELÉTRICA/ELETRIFICAÇÃO E ILUMINAÇÃO EXTERNA	M	1,0000000	9,01	9,01
Composição Auxiliar	88247	SINAPI	AUXILIAR DE ELETRICISTA COM ENCARGOS COMPLEMENTARES	SEDI - SERVIÇOS DIVERSOS	H	0,0510000	24,11	1,22
Composição Auxiliar	88264	SINAPI	ELETRICISTA COM ENCARGOS COMPLEMENTARES	SEDI - SERVIÇOS DIVERSOS	H	0,0510000	28,95	1,47
Insumo	00000982	SINAPI	CABO DE COBRE, FLEXIVEL, CLASSE 4 OU 5, ISOLACAO EM PVC/A, ANTICHAMA BWF-B, 1 CONDUTOR, 450/750 V, SECAO NOMINAL 6 MM2	Material	M	1,2434000	5,06	6,29
Insumo	00021127	SINAPI	FITA ISOLANTE ADESIVA ANTICHAMA, USO ATE 750 V, EM ROLO DE 19 MM X 5 M	Material	UN	0,0094000	3,22	0,03
				MO sem LS => 2,10	LS =>	0,00	MO com LS =>	2,10
				Valor do BDI => 2,25			Valor com BDI =>	11,26
						Quant. =>	**238,1000000**	**Preço Total =>**	**2.681,00**

7.2.5	**Código**	**Banco**	**Descrição**	**Tipo**	**Und**	**Quant.**	**Valor Unit**	**Total**
Composição	92990	SINAPI	CABO DE COBRE FLEXÍVEL ISOLADO, 70 MM², ANTI-CHAMA 0,6/1,0 KV, PARA REDE ENTERRADA DE DISTRIBUIÇÃO DE ENERGIA ELÉTRICA - FORNECIMENTO E INSTALAÇÃO (O QUANTITATIVO DEVERÁ SER AVERIDO INLOCO). AF_12/2021	INEL - INSTALAÇÃO ELÉTRICA/ELETRIFICAÇÃO E ILUMINAÇÃO EXTERNA	M	1,0000000	72,89	72,89
Composição Auxiliar	88247	SINAPI	AUXILIAR DE ELETRICISTA COM ENCARGOS COMPLEMENTARES	SEDI - SERVIÇOS DIVERSOS	H	0,1007000	24,11	2,42
Composição Auxiliar	88264	SINAPI	ELETRICISTA COM ENCARGOS COMPLEMENTARES	SEDI - SERVIÇOS DIVERSOS	H	0,1007000	28,95	2,91
Insumo	00000977	SINAPI	CABO DE COBRE, FLEXIVEL, CLASSE 4 OU 5, ISOLACAO EM PVC/A, ANTICHAMA BWF-B, COBERTURA PVC-ST1, ANTICHAMA BWF-B, 1 CONDUTOR, 0,6/1 KV, SECAO NOMINAL 70 MM2	Material	M	1,0150000	66,55	67,54
Insumo	00021127	SINAPI	FITA ISOLANTE ADESIVA ANTICHAMA, USO ATE 750 V, EM ROLO DE 19 MM X 5 M	Material	UN	0,0090000	3,22	0,02
				MO sem LS => 4,15	LS =>	0,00	MO com LS =>	4,15
				Valor do BDI => 18,22			Valor com BDI =>	91,11
						Quant. =>	**600,0000000**	**Preço Total =>**	**54.666,00**

7.2.6	**Código**	**Banco**	**Descrição**	**Tipo**	**Und**	**Quant.**	**Valor Unit**	**Total**
Insumo	00001570	SINAPI	TERMINAL A COMPRESSAO EM COBRE ESTANHADO PARA CABO 2,5 MM2, 1 FURO E 1 COMPRESSAO, PARA PARAFUSO DE FIXACAO M5	Material	UN	1,0000000	1,14	1,14

MO sem LS =>	0,00	LS =>	0,00	MO com LS =>	0,00
Valor do BDI =>	0,28			Valor com BDI =>	1,42
		Quant. =>	**498,0000000**	**Preço Total =>**	**707,16**

7.2.7	Código	Banco	Descrição	Tipo	Und	Quant.	Valor Unit	Total
Insumo	00001571	SINAPI	TERMINAL A COMPRESSAO EM COBRE ESTANHADO PARA CABO 4 MM2, 1 FURO E 1 COMPRESSAO, PARA PARAFUSO DE FIXACAO M5	Material	UN	1,0000000	1,49	1,49

MO sem LS =>	0,00	LS =>	0,00	MO com LS =>	0,00
Valor do BDI =>	0,37			Valor com BDI =>	1,86
		Quant. =>	**24,0000000**	**Preço Total =>**	**44,64**

7.2.8	Código	Banco	Descrição	Tipo	Und	Quant.	Valor Unit	Total
Insumo	00001573	SINAPI	TERMINAL A COMPRESSAO EM COBRE ESTANHADO PARA CABO 6 MM2, 1 FURO E 1 COMPRESSAO, PARA PARAFUSO DE FIXACAO M6	Material	UN	1,0000000	1,78	1,78

MO sem LS =>	0,00	LS =>	0,00	MO com LS =>	0,00
Valor do BDI =>	0,44			Valor com BDI =>	2,22
		Quant. =>	**60,0000000**	**Preço Total =>**	**133,20**

7.2.9	Código	Banco	Descrição	Tipo	Und	Quant.	Valor Unit	Total
Insumo	00001579	SINAPI	TERMINAL A COMPRESSAO EM COBRE ESTANHADO PARA CABO 70 MM2, 1 FURO E 1 COMPRESSAO, PARA PARAFUSO DE FIXACAO M10	Material	UN	1,0000000	7,70	7,70

MO sem LS =>	0,00	LS =>	0,00	MO com LS =>	0,00
Valor do BDI =>	1,92			Valor com BDI =>	9,62
		Quant. =>	**12,0000000**	**Preço Total =>**	**115,44**

7.2.10	Código	Banco	Descrição	Tipo	Und	Quant.	Valor Unit	Total
Composição	101889	SINAPI	CABO DE COBRE ISOLADO, 25 MM², ANTI-CHAMA 0,6/1 KV, INSTALADO EM ELETROCALHA OU PERFILADO - FORNECIMENTO E INSTALAÇÃO. AF_10/2020	INEL - INSTALAÇÃO ELÉTRICA/ELETRIFICAÇÃO E ILUMINAÇÃO EXTERNA	M	1,0000000	24,03	24,03
Composição Auxiliar	88247	SINAPI	AUXILIAR DE ELETRICISTA COM ENCARGOS COMPLEMENTARES	SEDI - SERVIÇOS DIVERSOS	H	0,0119000	24,11	0,28
Composição Auxiliar	88264	SINAPI	ELETRICISTA COM ENCARGOS COMPLEMENTARES	SEDI - SERVIÇOS DIVERSOS	H	0,0119000	28,95	0,34

Insumo	00000996	SINAPI	CABO DE COBRE, FLEXIVEL, CLASSE 4 OU 5, ISOLACAO EM PVC/A, ANTICHAMA BWF-B, COBERTURA PVC-ST1, ANTICHAMA BWF-B, 1 CONDUTOR, 0,6/1 KV, SECAO NOMINAL 25 MM2	Material	M	1,0270000	22,77	23,38
Insumo	00021127	SINAPI	FITA ISOLANTE ADESIVA ANTICHAMA, USO ATE 750 V, EM ROLO DE 19 MM X 5 M	Material	UN	0,0100000	3,22	0,03
				MO sem LS => 0,48	LS =>	0,00	MO com LS =>	0,48
				Valor do BDI => 6,00			Valor com BDI =>	30,03
					Quant. =>	**5,0000000**	**Preço Total =>**	**150,15**

7.2.11	**Código**	**Banco**	**Descrição**	**Tipo**	**Und**	**Quant.**	**Valor Unit**	**Total**
Composição	92988	SINAPI	CABO DE COBRE FLEXÍVEL ISOLADO, 50 MM², ANTI-CHAMA 0,6/1,0 KV, PARA REDE ENTERRADA DE DISTRIBUIÇÃO DE ENERGIA ELÉTRICA - FORNECIMENTO E INSTALAÇÃO. AF_12/2021	INEL - INSTALAÇÃO ELÉTRICA/ELETRIFICAÇÃO E ILUMINAÇÃO EXTERNA	M	1,0000000	52,70	52,70
Composição Auxiliar	88247	SINAPI	AUXILIAR DE ELETRICISTA COM ENCARGOS COMPLEMENTARES	SEDI - SERVIÇOS DIVERSOS	H	0,0830000	24,11	2,00
Composição Auxiliar	88264	SINAPI	ELETRICISTA COM ENCARGOS COMPLEMENTARES	SEDI - SERVIÇOS DIVERSOS	H	0,0830000	28,95	2,40
Insumo	00001018	SINAPI	CABO DE COBRE, FLEXIVEL, CLASSE 4 OU 5, ISOLACAO EM PVC/A, ANTICHAMA BWF-B, COBERTURA PVC-ST1, ANTICHAMA BWF-B, 1 CONDUTOR, 0,6/1 KV, SECAO NOMINAL 50 MM2	Material	M	1,0150000	47,57	48,28
Insumo	00021127	SINAPI	FITA ISOLANTE ADESIVA ANTICHAMA, USO ATE 750 V, EM ROLO DE 19 MM X 5 M	Material	UN	0,0090000	3,22	0,02
				MO sem LS => 3,42	LS =>	0,00	MO com LS =>	3,42
				Valor do BDI => 13,17			Valor com BDI =>	65,87
					Quant. =>	**5,0000000**	**Preço Total =>**	**329,35**

7.2.12	**Código**	**Banco**	**Descrição**	**Tipo**	**Und**	**Quant.**	**Valor Unit**	**Total**
Insumo	00001576	SINAPI	TERMINAL A COMPRESSAO EM COBRE ESTANHADO PARA CABO 25 MM2, 1 FURO E 1 COMPRESSAO, PARA PARAFUSO DE FIXACAO M8	Material	UN	1,0000000	3,16	3,16
				MO sem LS => 0,00	LS =>	0,00	MO com LS =>	0,00
				Valor do BDI => 0,79			Valor com BDI =>	3,95
					Quant. =>	**4,0000000**	**Preço Total =>**	**15,80**

7.2.13	**Código**	**Banco**	**Descrição**	**Tipo**	**Und**	**Quant.**	**Valor Unit**	**Total**
Insumo	00001578	SINAPI	TERMINAL A COMPRESSAO EM COBRE ESTANHADO PARA CABO 50 MM2, 1 FURO E 1 COMPRESSAO, PARA PARAFUSO DE FIXACAO M8	Material	UN	1,0000000	6,17	6,17
				MO sem LS => 0,00	LS =>	0,00	MO com LS =>	0,00

				Valor do BDI =>	1,54			Valor com BDI =>	7,71
						Quant. =>	**8,0000000**	**Preço Total =>**	**61,68**

7.3			**CAIXA DE PASSAGEM - EMBUTIR**					**7.137,86**
7.3.1	**Código**	**Banco**	**Descrição**	**Tipo**	**Und**	**Quant.**	**Valor Unit**	**Total**
Insumo	00039772	SINAPI	CAIXA DE PASSAGEM METALICA DE SOBREPOR COM TAMPA PARAFUSADA, DIMENSOES 30 X 30 X 10 CM	Material	UN	1,0000000	58,43	58,43
				MO sem LS => 0,00	LS =>	0,00	MO com LS =>	0,00
				Valor do BDI => 14,60			Valor com BDI =>	73,03
					Quant. =>	**4,0000000**	**Preço Total =>**	**292,12**

7.3.2	**Código**	**Banco**	**Descrição**	**Tipo**	**Und**	**Quant.**	**Valor Unit**	**Total**
Insumo	00039771	SINAPI	CAIXA DE PASSAGEM METALICA DE SOBREPOR COM TAMPA PARAFUSADA, DIMENSOES 20 X 20 X 10 CM	Material	UN	1,0000000	29,73	29,73
				MO sem LS => 0,00	LS =>	0,00	MO com LS =>	0,00
				Valor do BDI => 7,43			Valor com BDI =>	37,16
					Quant. =>	**1,0000000**	**Preço Total =>**	**37,16**

7.3.3	**Código**	**Banco**	**Descrição**	**Tipo**	**Und**	**Quant.**	**Valor Unit**	**Total**
Composição	100556	SINAPI	CAIXA DE PASSAGEM PARA TELEFONE 15X15X10CM (SOBREPOR), FORNECIMENTO E INSTALACAO. AF_11/2019	INES - INSTALAÇÕES ESPECIAIS	UN	1,0000000	39,19	39,19
Composição Auxiliar	88247	SINAPI	AUXILIAR DE ELETRICISTA COM ENCARGOS COMPLEMENTARES	SEDI - SERVIÇOS DIVERSOS	H	0,3460000	24,11	8,34
Composição Auxiliar	88264	SINAPI	ELETRICISTA COM ENCARGOS COMPLEMENTARES	SEDI - SERVIÇOS DIVERSOS	H	0,3460000	28,95	10,01
Insumo	00020254	SINAPI	CAIXA DE PASSAGEM METALICA, DE SOBREPOR, COM TAMPA APARAFUSADA, DIMENSOES 15 X 15 X *10* CM	Material	UN	1,0000000	20,84	20,84
				MO sem LS => 14,31	LS =>	0,00	MO com LS =>	14,31
				Valor do BDI => 9,79			Valor com BDI =>	48,98
					Quant. =>	**1,0000000**	**Preço Total =>**	**48,98**

7.3.4	**Código**	**Banco**	**Descrição**	**Tipo**	**Und**	**Quant.**	**Valor Unit**	**Total**
Composição	97893	SINAPI	CAIXA ENTERRADA ELÉTRICA RETANGULAR, EM ALVENARIA COM BLOCOS DE CONCRETO, FUNDO COM BRITA, DIMENSÕES INTERNAS: 0,8X0,8X0,6 M (O QUANTITATIVO DEVERÁ SER AVERIDO INLOCO).	INEL - INSTALAÇÃO ELÉTRICA/ELETRIFICAÇÃO E ILUMINAÇÃO EXTERNA	UN	1,0000000	540,77	540,77
Composição Auxiliar	100475	SINAPI	ARGAMASSA TRAÇO 1:3 (EM VOLUME DE CIMENTO E AREIA MÉDIA ÚMIDA) COM ADIÇÃO DE IMPERMEABILIZANTE, PREPARO MECÂNICO COM BETONEIRA 400 L. AF_08/2019	SEDI - SERVIÇOS DIVERSOS	m³	0,0748000	791,80	59,22

Composição Auxiliar	101619	SINAPI	PREPARO DE FUNDO DE VALA COM LARGURA MENOR QUE 1,5 M, COM CAMADA DE BRITA, LANÇAMENTO MANUAL. AF_08/2020	MOVT - MOVIMENTO DE TERRA	m³	0,1210000	264,08	31,95
Composição Auxiliar	5678	SINAPI	RETROESCAVADEIRA SOBRE RODAS COM CARREGADEIRA, TRAÇÃO 4X4, POTÊNCIA LÍQ. 88 HP, CAÇAMBA CARREG. CAP. MÍN. 1 M3, CAÇAMBA RETRO CAP. 0,26 M3, PESO OPERACIONAL MÍN. 6.674 KG, PROFUNDIDADE ESCAVAÇÃO MÁX. 4,37 M - CHP DIURNO. AF_06/2014	CHOR - CUSTOS HORÁRIOS DE MÁQUINAS E EQUIPAMENTOS	CHP	0,0136000	153,26	2,08
Composição Auxiliar	5679	SINAPI	RETROESCAVADEIRA SOBRE RODAS COM CARREGADEIRA, TRAÇÃO 4X4, POTÊNCIA LÍQ. 88 HP, CAÇAMBA CARREG. CAP. MÍN. 1 M3, CAÇAMBA RETRO CAP. 0,26 M3, PESO OPERACIONAL MÍN. 6.674 KG, PROFUNDIDADE ESCAVAÇÃO MÁX. 4,37 M - CHI DIURNO. AF_06/2014	CHOR - CUSTOS HORÁRIOS DE MÁQUINAS E EQUIPAMENTOS	CHI	0,0276000	69,89	1,92
Composição Auxiliar	87316	SINAPI	ARGAMASSA TRAÇO 1:4 (EM VOLUME DE CIMENTO E AREIA GROSSA ÚMIDA) PARA CHAPISCO CONVENCIONAL, PREPARO MECÂNICO COM BETONEIRA 400 L. AF_08/2019	SEDI - SERVIÇOS DIVERSOS	m³	0,0173000	550,80	9,52
Composição Auxiliar	88309	SINAPI	PEDREIRO COM ENCARGOS COMPLEMENTARES	SEDI - SERVIÇOS DIVERSOS	H	3,8569000	27,06	104,36
Composição Auxiliar	88316	SINAPI	SERVENTE COM ENCARGOS COMPLEMENTARES	SEDI - SERVIÇOS DIVERSOS	H	3,0305000	22,40	67,88
Composição Auxiliar	97735	SINAPI	PEÇA RETANGULAR PRÉ-MOLDADA, VOLUME DE CONCRETO DE 30 A 100 LITROS, TAXA DE AÇO APROXIMADA DE 30KG/M³. AF_03/2024	FUES - FUNDAÇÕES E ESTRUTURAS	m³	0,0700000	2.466,47	172,65
Insumo	00000650	SINAPI	BLOCO DE VEDACAO DE CONCRETO, 9 X 19 X 39 CM (CLASSE C - NBR 6136)	Material	UN	27,0615000	3,37	91,19

MO sem LS =>	241,74	LS =>	0,00	MO com LS =>	241,74
Valor do BDI =>	135,19			Valor com BDI =>	675,96
		Quant. =>	**10,0000000**	**Preço Total =>**	**6.759,60**

7.4			**DISPOSITIVO ELÉTRICO - EMBUTIDO**					**4.281,95**
7.4.1	**Código**	**Banco**	**Descrição**	**Tipo**	**Und**	**Quant.**	**Valor Unit**	**Total**
Composição	91979	SINAPI	INTERRUPTOR INTERMEDIÁRIO (1 MÓDULO), 10A/250V, INCLUINDO SUPORTE E PLACA - FORNECIMENTO E INSTALAÇÃO. AF_03/2023	INEL - INSTALAÇÃO ELÉTRICA/ELETRIFICAÇÃO E ILUMINAÇÃO EXTERNA	UN	1,0000000	55,06	55,06
Composição Auxiliar	91946	SINAPI	SUPORTE PARAFUSADO COM PLACA DE ENCAIXE 4" X 2" MÉDIO (1,30 M DO PISO) PARA PONTO ELÉTRICO - FORNECIMENTO E INSTALAÇÃO. AF_03/2023	INEL - INSTALAÇÃO ELÉTRICA/ELETRIFICAÇÃO E ILUMINAÇÃO EXTERNA	UN	1,0000000	11,87	11,87
Composição Auxiliar	91978	SINAPI	INTERRUPTOR INTERMEDIÁRIO (1 MÓDULO), 10A/250V, SEM SUPORTE E SEM PLACA - FORNECIMENTO E INSTALAÇÃO. AF_03/2023	INEL - INSTALAÇÃO ELÉTRICA/ELETRIFICAÇÃO E ILUMINAÇÃO EXTERNA	UN	1,0000000	43,19	43,19

MO sem LS =>	21,91	LS =>	0,00	MO com LS =>	21,91
Valor do BDI =>	13,76			Valor com BDI =>	68,82
		Quant. =>	**1,0000000**	**Preço Total =>**	**68,82**

7.4.2	Código	Banco	Descrição	Tipo		Und	Quant.	Valor Unit	Total
Composição	91955	SINAPI	INTERRUPTOR PARALELO (1 MÓDULO), 10A/250V, INCLUINDO SUPORTE E PLACA - FORNECIMENTO E INSTALAÇÃO. AF_03/2023	INEL - INSTALAÇÃO ELÉTRICA/ELETRIFICAÇÃO E ILUMINAÇÃO EXTERNA		UN	1,0000000	38,97	38,97
Composição Auxiliar	91946	SINAPI	SUPORTE PARAFUSADO COM PLACA DE ENCAIXE 4" X 2" MÉDIO (1,30 M DO PISO) PARA PONTO ELÉTRICO - FORNECIMENTO E INSTALAÇÃO. AF_03/2023	INEL - INSTALAÇÃO ELÉTRICA/ELETRIFICAÇÃO E ILUMINAÇÃO EXTERNA		UN	1,0000000	11,87	11,87
Composição Auxiliar	91954	SINAPI	INTERRUPTOR PARALELO (1 MÓDULO), 10A/250V, SEM SUPORTE E SEM PLACA - FORNECIMENTO E INSTALAÇÃO. AF_03/2023	INEL - INSTALAÇÃO ELÉTRICA/ELETRIFICAÇÃO E ILUMINAÇÃO EXTERNA		UN	1,0000000	27,10	27,10
				MO sem LS =>	18,39	LS =>	0,00	MO com LS =>	18,39
				Valor do BDI =>	9,74			Valor com BDI =>	48,71
						Quant. =>	**4,0000000**	**Preço Total =>**	**194,84**

7.4.3	Código	Banco	Descrição	Tipo		Und	Quant.	Valor Unit	Total
Composição	91961	SINAPI	INTERRUPTOR PARALELO (2 MÓDULOS), 10A/250V, INCLUINDO SUPORTE E PLACA - FORNECIMENTO E INSTALAÇÃO. AF_03/2023	INEL - INSTALAÇÃO ELÉTRICA/ELETRIFICAÇÃO E ILUMINAÇÃO EXTERNA		UN	1,0000000	62,79	62,79
Composição Auxiliar	91946	SINAPI	SUPORTE PARAFUSADO COM PLACA DE ENCAIXE 4" X 2" MÉDIO (1,30 M DO PISO) PARA PONTO ELÉTRICO - FORNECIMENTO E INSTALAÇÃO. AF_03/2023	INEL - INSTALAÇÃO ELÉTRICA/ELETRIFICAÇÃO E ILUMINAÇÃO EXTERNA		UN	1,0000000	11,87	11,87
Composição Auxiliar	91960	SINAPI	INTERRUPTOR PARALELO (2 MÓDULOS), 10A/250V, SEM SUPORTE E SEM PLACA - FORNECIMENTO E INSTALAÇÃO. AF_03/2023	INEL - INSTALAÇÃO ELÉTRICA/ELETRIFICAÇÃO E ILUMINAÇÃO EXTERNA		UN	1,0000000	50,92	50,92
				MO sem LS =>	28,94	LS =>	0,00	MO com LS =>	28,94
				Valor do BDI =>	15,69			Valor com BDI =>	78,48
						Quant. =>	**2,0000000**	**Preço Total =>**	**156,96**

7.4.4	Código	Banco	Descrição	Tipo		Und	Quant.	Valor Unit	Total
Composição	91957	SINAPI	INTERRUPTOR SIMPLES (1 MÓDULO) COM INTERRUPTOR PARALELO (1 MÓDULO), 10A/250V, INCLUINDO SUPORTE E PLACA - FORNECIMENTO E INSTALAÇÃO. AF_03/2023	INEL - INSTALAÇÃO ELÉTRICA/ELETRIFICAÇÃO E ILUMINAÇÃO EXTERNA		UN	1,0000000	55,83	55,83
Composição Auxiliar	91946	SINAPI	SUPORTE PARAFUSADO COM PLACA DE ENCAIXE 4" X 2" MÉDIO (1,30 M DO PISO) PARA PONTO ELÉTRICO - FORNECIMENTO E INSTALAÇÃO. AF_03/2023	INEL - INSTALAÇÃO ELÉTRICA/ELETRIFICAÇÃO E ILUMINAÇÃO EXTERNA		UN	1,0000000	11,87	11,87
Composição Auxiliar	91956	SINAPI	INTERRUPTOR SIMPLES (1 MÓDULO) COM INTERRUPTOR PARALELO (1 MÓDULO), 10A/250V, SEM SUPORTE E SEM PLACA - FORNECIMENTO E INSTALAÇÃO. AF_03/2023	INEL - INSTALAÇÃO ELÉTRICA/ELETRIFICAÇÃO E ILUMINAÇÃO EXTERNA		UN	1,0000000	43,96	43,96
				MO sem LS =>	25,38	LS =>	0,00	MO com LS =>	25,38
				Valor do BDI =>	13,95			Valor com BDI =>	69,78
						Quant. =>	**1,0000000**	**Preço Total =>**	**69,78**

7.4.5	Código	Banco	Descrição	Tipo		Und	Quant.	Valor Unit	Total
Composição	91953	SINAPI	INTERRUPTOR SIMPLES (1 MÓDULO), 10A/250V, INCLUINDO SUPORTE E PLACA - FORNECIMENTO E INSTALAÇÃO. AF_03/2023	INEL - INSTALAÇÃO ELÉTRICA/ELETRIFICAÇÃO E ILUMINAÇÃO EXTERNA		UN	1,0000000	32,07	32,07
Composição Auxiliar	91946	SINAPI	SUPORTE PARAFUSADO COM PLACA DE ENCAIXE 4" X 2" MÉDIO (1,30 M DO PISO) PARA PONTO ELÉTRICO - FORNECIMENTO E INSTALAÇÃO. AF_03/2023	INEL - INSTALAÇÃO ELÉTRICA/ELETRIFICAÇÃO E ILUMINAÇÃO EXTERNA		UN	1,0000000	11,87	11,87
Composição Auxiliar	91952	SINAPI	INTERRUPTOR SIMPLES (1 MÓDULO), 10A/250V, SEM SUPORTE E SEM PLACA - FORNECIMENTO E INSTALAÇÃO. AF_03/2023	INEL - INSTALAÇÃO ELÉTRICA/ELETRIFICAÇÃO E ILUMINAÇÃO EXTERNA		UN	1,0000000	20,20	20,20
				MO sem LS =>	14,87	LS =>	0,00	MO com LS =>	14,87
				Valor do BDI =>	8,01			Valor com BDI =>	40,08
						Quant. =>	**6,0000000**	**Preço Total =>**	**240,48**

7.4.6	Código	Banco	Descrição	Tipo		Und	Quant.	Valor Unit	Total
Composição	92004	SINAPI	TOMADA MÉDIA DE EMBUTIR (2 MÓDULOS), 2P+T 10 A, INCLUINDO SUPORTE E PLACA - FORNECIMENTO E INSTALAÇÃO. AF_03/2023	INEL - INSTALAÇÃO ELÉTRICA/ELETRIFICAÇÃO E ILUMINAÇÃO EXTERNA		UN	1,0000000	60,19	60,19
Composição Auxiliar	91946	SINAPI	SUPORTE PARAFUSADO COM PLACA DE ENCAIXE 4" X 2" MÉDIO (1,30 M DO PISO) PARA PONTO ELÉTRICO - FORNECIMENTO E INSTALAÇÃO. AF_03/2023	INEL - INSTALAÇÃO ELÉTRICA/ELETRIFICAÇÃO E ILUMINAÇÃO EXTERNA		UN	1,0000000	11,87	11,87
Composição Auxiliar	92002	SINAPI	TOMADA MÉDIA DE EMBUTIR (2 MÓDULOS), 2P+T 10 A, SEM SUPORTE E SEM PLACA - FORNECIMENTO E INSTALAÇÃO. AF_03/2023	INEL - INSTALAÇÃO ELÉTRICA/ELETRIFICAÇÃO E ILUMINAÇÃO EXTERNA		UN	1,0000000	48,32	48,32
				MO sem LS =>	28,94	LS =>	0,00	MO com LS =>	28,94
				Valor do BDI =>	15,04			Valor com BDI =>	75,23
						Quant. =>	**10,0000000**	**Preço Total =>**	**752,30**

7.4.7	Código	Banco	Descrição	Tipo		Und	Quant.	Valor Unit	Total
Composição	91996	SINAPI	TOMADA MÉDIA DE EMBUTIR (1 MÓDULO), 2P+T 10 A, INCLUINDO SUPORTE E PLACA - FORNECIMENTO E INSTALAÇÃO. AF_03/2023	INEL - INSTALAÇÃO ELÉTRICA/ELETRIFICAÇÃO E ILUMINAÇÃO EXTERNA		UN	1,0000000	37,67	37,67
Composição Auxiliar	91946	SINAPI	SUPORTE PARAFUSADO COM PLACA DE ENCAIXE 4" X 2" MÉDIO (1,30 M DO PISO) PARA PONTO ELÉTRICO - FORNECIMENTO E INSTALAÇÃO. AF_03/2023	INEL - INSTALAÇÃO ELÉTRICA/ELETRIFICAÇÃO E ILUMINAÇÃO EXTERNA		UN	1,0000000	11,87	11,87
Composição Auxiliar	91994	SINAPI	TOMADA MÉDIA DE EMBUTIR (1 MÓDULO), 2P+T 10 A, SEM SUPORTE E SEM PLACA - FORNECIMENTO E INSTALAÇÃO. AF_03/2023	INEL - INSTALAÇÃO ELÉTRICA/ELETRIFICAÇÃO E ILUMINAÇÃO EXTERNA		UN	1,0000000	25,80	25,80
				MO sem LS =>	18,39	LS =>	0,00	MO com LS =>	18,39
				Valor do BDI =>	9,41			Valor com BDI =>	47,08

Quant. => **46,0000000** **Preço Total =>** **2.165,68**

7.4.8	Código	Banco	Descrição	Tipo	Und	Quant.	Valor Unit	Total
Composição	91997	SINAPI	TOMADA MÉDIA DE EMBUTIR (1 MÓDULO), 2P+T 20 A, INCLUINDO SUPORTE E PLACA - FORNECIMENTO E INSTALAÇÃO. AF_03/2023	INEL - INSTALAÇÃO ELÉTRICA/ELETRIFICAÇÃO E ILUMINAÇÃO EXTERNA	UN	1,0000000	40,19	40,19
Composição Auxiliar	91946	SINAPI	SUPORTE PARAFUSADO COM PLACA DE ENCAIXE 4" X 2" MÉDIO (1,30 M DO PISO) PARA PONTO ELÉTRICO - FORNECIMENTO E INSTALAÇÃO. AF_03/2023	INEL - INSTALAÇÃO ELÉTRICA/ELETRIFICAÇÃO E ILUMINAÇÃO EXTERNA	UN	1,0000000	11,87	11,87
Composição Auxiliar	91995	SINAPI	TOMADA MÉDIA DE EMBUTIR (1 MÓDULO), 2P+T 20 A, SEM SUPORTE E SEM PLACA - FORNECIMENTO E INSTALAÇÃO. AF_03/2023	INEL - INSTALAÇÃO ELÉTRICA/ELETRIFICAÇÃO E ILUMINAÇÃO EXTERNA	UN	1,0000000	28,32	28,32
				MO sem LS => 18,39	LS =>	0,00	MO com LS =>	18,39
				Valor do BDI => 10,04			Valor com BDI =>	50,23
					Quant. =>	**5,0000000**	**Preço Total =>**	**251,15**

7.4.9	Código	Banco	Descrição	Tipo	Und	Quant.	Valor Unit	Total
Composição	92022	SINAPI	INTERRUPTOR SIMPLES (1 MÓDULO) COM 1 TOMADA DE EMBUTIR 2P+T 10 A, SEM SUPORTE E SEM PLACA - FORNECIMENTO E INSTALAÇÃO. AF_03/2023	INEL - INSTALAÇÃO ELÉTRICA/ELETRIFICAÇÃO E ILUMINAÇÃO EXTERNA	UN	1,0000000	42,66	42,66
Composição Auxiliar	88247	SINAPI	AUXILIAR DE ELETRICISTA COM ENCARGOS COMPLEMENTARES	SEDI - SERVIÇOS DIVERSOS	H	0,4860000	24,11	11,71
Composição Auxiliar	88264	SINAPI	ELETRICISTA COM ENCARGOS COMPLEMENTARES	SEDI - SERVIÇOS DIVERSOS	H	0,4860000	28,95	14,06
Insumo	00038101	SINAPI	TOMADA 2P+T 10A, 250V (APENAS MODULO)	Material	UN	1,0000000	8,99	8,99
Insumo	00038112	SINAPI	INTERRUPTOR SIMPLES 10A, 250V (APENAS MODULO)	Material	UN	1,0000000	7,90	7,90
				MO sem LS => 20,10	LS =>	0,00	MO com LS =>	20,10
				Valor do BDI => 10,66			Valor com BDI =>	53,32
					Quant. =>	**6,0000000**	**Preço Total =>**	**319,92**

7.4.10	Código	Banco	Descrição	Tipo	Und	Quant.	Valor Unit	Total
Composição	92028	SINAPI	INTERRUPTOR PARALELO (1 MÓDULO) COM 1 TOMADA DE EMBUTIR 2P+T 10 A, SEM SUPORTE E SEM PLACA - FORNECIMENTO E INSTALAÇÃO. AF_03/2023	INEL - INSTALAÇÃO ELÉTRICA/ELETRIFICAÇÃO E ILUMINAÇÃO EXTERNA	UN	1,0000000	49,62	49,62
Composição Auxiliar	88247	SINAPI	AUXILIAR DE ELETRICISTA COM ENCARGOS COMPLEMENTARES	SEDI - SERVIÇOS DIVERSOS	H	0,5720000	24,11	13,79
Composição Auxiliar	88264	SINAPI	ELETRICISTA COM ENCARGOS COMPLEMENTARES	SEDI - SERVIÇOS DIVERSOS	H	0,5720000	28,95	16,55
Insumo	00038101	SINAPI	TOMADA 2P+T 10A, 250V (APENAS MODULO)	Material	UN	1,0000000	8,99	8,99

Insumo	00038113	SINAPI	INTERRUPTOR PARALELO 10A, 250V (APENAS MODULO)	Material		UN	1,0000000	10,29	10,29
				MO sem LS =>	23,66	LS =>	0,00	MO com LS =>	23,66
				Valor do BDI =>	12,40			Valor com BDI =>	62,02
						Quant. =>	**1,0000000**	**Preço Total =>**	**62,02**

7.5			**DISPOSITIVO DE PROTEÇÃO**						**6.183,90**
7.5.1	**Código**	**Banco**	**Descrição**	**Tipo**		**Und**	**Quant.**	**Valor Unit**	**Total**
Composição	93653	SINAPI	DISJUNTOR MONOPOLAR TIPO DIN, CORRENTE NOMINAL DE 10A - FORNECIMENTO E INSTALAÇÃO. AF_10/2020	INEL - INSTALAÇÃO ELÉTRICA/ELETRIFICAÇÃO E		UN	1,0000000	10,89	10,89
Composição Auxiliar	88247	SINAPI	AUXILIAR DE ELETRICISTA COM ENCARGOS COMPLEMENTARES	SEDI - SERVIÇOS DIVERSOS		H	0,0352000	24,11	0,84
Composição Auxiliar	88264	SINAPI	ELETRICISTA COM ENCARGOS COMPLEMENTARES	SEDI - SERVIÇOS DIVERSOS		H	0,0352000	28,95	1,01
Insumo	00001570	SINAPI	TERMINAL A COMPRESSAO EM COBRE ESTANHADO PARA CABO 2,5 MM2, 1 FURO E 1 COMPRESSAO, PARA PARAFUSO DE FIXACAO M5	Material		UN	1,0000000	1,14	1,14
Insumo	00034653	SINAPI	DISJUNTOR TERMOMAGNETICO PARA TRILHO DIN (IEC), MONOPOLAR, 6 - 32 A	Material		UN	1,0000000	7,90	7,90
				MO sem LS =>	1,45	LS =>	0,00	MO com LS =>	1,45
				Valor do BDI =>	2,72			Valor com BDI =>	13,61
						Quant. =>	**35,0000000**	**Preço Total =>**	**476,35**

7.5.2	**Código**	**Banco**	**Descrição**	**Tipo**		**Und**	**Quant.**	**Valor Unit**	**Total**
Composição	93655	SINAPI	DISJUNTOR MONOPOLAR TIPO DIN, CORRENTE NOMINAL DE 20A - FORNECIMENTO E INSTALAÇÃO. AF_10/2020	INEL - INSTALAÇÃO ELÉTRICA/ELETRIFICAÇÃO E		UN	1,0000000	12,89	12,89
Composição Auxiliar	88247	SINAPI	AUXILIAR DE ELETRICISTA COM ENCARGOS COMPLEMENTARES	SEDI - SERVIÇOS DIVERSOS		H	0,0663000	24,11	1,59
Composição Auxiliar	88264	SINAPI	ELETRICISTA COM ENCARGOS COMPLEMENTARES	SEDI - SERVIÇOS DIVERSOS		H	0,0663000	28,95	1,91
Insumo	00001571	SINAPI	TERMINAL A COMPRESSAO EM COBRE ESTANHADO PARA CABO 4 MM2, 1 FURO E 1 COMPRESSAO, PARA PARAFUSO DE FIXACAO M5	Material		UN	1,0000000	1,49	1,49
Insumo	00034653	SINAPI	DISJUNTOR TERMOMAGNETICO PARA TRILHO DIN (IEC), MONOPOLAR, 6 - 32 A	Material		UN	1,0000000	7,90	7,90
				MO sem LS =>	2,74	LS =>	0,00	MO com LS =>	2,74
				Valor do BDI =>	3,22			Valor com BDI =>	16,11
						Quant. =>	**1,0000000**	**Preço Total =>**	**16,11**

7.5.3	**Código**	**Banco**	**Descrição**	**Tipo**	**Und**	**Quant.**	**Valor Unit**	**Total**

Composição	93657	SINAPI	DISJUNTOR MONOPOLAR TIPO DIN, CORRENTE NOMINAL DE 32A - FORNECIMENTO E INSTALAÇÃO. AF_10/2020	INEL - INSTALAÇÃO ELÉTRICA/ELETRIFICAÇÃO E	UN	1,0000000	14,50	14,50
Composição Auxiliar	88247	SINAPI	AUXILIAR DE ELETRICISTA COM ENCARGOS COMPLEMENTARES	SEDI - SERVIÇOS DIVERSOS	H	0,0911000	24,11	2,19
Composição Auxiliar	88264	SINAPI	ELETRICISTA COM ENCARGOS COMPLEMENTARES	SEDI - SERVIÇOS DIVERSOS	H	0,0911000	28,95	2,63
Insumo	00001573	SINAPI	TERMINAL A COMPRESSAO EM COBRE ESTANHADO PARA CABO 6 MM2, 1 FURO E 1 COMPRESSAO, PARA PARAFUSO DE FIXACAO M6	Material	UN	1,0000000	1,78	1,78
Insumo	00034653	SINAPI	DISJUNTOR TERMOMAGNETICO PARA TRILHO DIN (IEC), MONOPOLAR, 6 - 32 A	Material	UN	1,0000000	7,90	7,90

MO sem LS =>	3,76	LS =>	0,00	MO com LS =>	3,76
Valor do BDI =>	3,62			Valor com BDI =>	18,12
		Quant. =>	**1,0000000**	**Preço Total =>**	**18,12**

7.5.4	**Código**	**Banco**	**Descrição**	**Tipo**	**Und**	**Quant.**	**Valor Unit**	**Total**
Composição	93667	SINAPI	DISJUNTOR TRIPOLAR TIPO DIN, CORRENTE NOMINAL DE 10A - FORNECIMENTO E INSTALAÇÃO. AF_10/2020	INEL - INSTALAÇÃO ELÉTRICA/ELETRIFICAÇÃO E	UN	1,0000000	64,53	64,53
Composição Auxiliar	88247	SINAPI	AUXILIAR DE ELETRICISTA COM ENCARGOS COMPLEMENTARES	SEDI - SERVIÇOS DIVERSOS	H	0,1055000	24,11	2,54
Composição Auxiliar	88264	SINAPI	ELETRICISTA COM ENCARGOS COMPLEMENTARES	SEDI - SERVIÇOS DIVERSOS	H	0,1055000	28,95	3,05
Insumo	00001570	SINAPI	TERMINAL A COMPRESSAO EM COBRE ESTANHADO PARA CABO 2,5 MM2, 1 FURO E 1 COMPRESSAO, PARA PARAFUSO DE FIXACAO M5	Material	UN	3,0000000	1,14	3,42
Insumo	00034709	SINAPI	DISJUNTOR TERMOMAGNETICO PARA TRILHO DIN (IEC), TRIPOLAR, 10 - 50 A	Material	UN	1,0000000	55,52	55,52

MO sem LS =>	4,35	LS =>	0,00	MO com LS =>	4,35
Valor do BDI =>	16,13			Valor com BDI =>	80,66
		Quant. =>	**1,0000000**	**Preço Total =>**	**80,66**

7.5.5	**Código**	**Banco**	**Descrição**	**Tipo**	**Und**	**Quant.**	**Valor Unit**	**Total**
Composição	93671	SINAPI	DISJUNTOR TRIPOLAR TIPO DIN, CORRENTE NOMINAL DE 32A - FORNECIMENTO E INSTALAÇÃO. AF_10/2020	INEL - INSTALAÇÃO ELÉTRICA/ELETRIFICAÇÃO E	UN	1,0000000	75,36	75,36
Composição Auxiliar	88247	SINAPI	AUXILIAR DE ELETRICISTA COM ENCARGOS COMPLEMENTARES	SEDI - SERVIÇOS DIVERSOS	H	0,2734000	24,11	6,59
Composição Auxiliar	88264	SINAPI	ELETRICISTA COM ENCARGOS COMPLEMENTARES	SEDI - SERVIÇOS DIVERSOS	H	0,2734000	28,95	7,91
Insumo	00001573	SINAPI	TERMINAL A COMPRESSAO EM COBRE ESTANHADO PARA CABO 6 MM2, 1 FURO E 1 COMPRESSAO, PARA PARAFUSO DE FIXACAO M6	Material	UN	3,0000000	1,78	5,34
Insumo	00034709	SINAPI	DISJUNTOR TERMOMAGNETICO PARA TRILHO DIN (IEC), TRIPOLAR, 10 - 50 A	Material	UN	1,0000000	55,52	55,52

MO sem LS =>	11,30	LS =>	0,00	MO com LS =>	11,30

				Valor do BDI =>	18,84	Valor com BDI =>	94,20
					Quant. => **1,0000000**	**Preço Total =>**	**94,20**

7.5.6	Código	Banco	Descrição	Tipo	Und	Quant.	Valor Unit	Total
Composição	429	Próprio	DISPOSITIVO DR, 2 POLOS, SENSIBILIDADE DE 30 MA, CORRENTE DE 25 A, TIPO AC	INEL - INSTALAÇÃO ELÉTRICA/ELETRIFICAÇÃO E	UN	1,0000000	125,24	125,24
Composição Auxiliar	88264	SINAPI	ELETRICISTA COM ENCARGOS COMPLEMENTARES	SEDI - SERVIÇOS DIVERSOS	H	0,0663000	28,95	1,91
Composição Auxiliar	88247	SINAPI	AUXILIAR DE ELETRICISTA COM ENCARGOS COMPLEMENTARES	SEDI - SERVIÇOS DIVERSOS	H	0,0663000	24,11	1,59
Insumo	00039445	SINAPI	DISPOSITIVO DR, 2 POLOS, SENSIBILIDADE DE 30 MA, CORRENTE DE 25 A, TIPO AC	Material	UN	1,0000000	121,74	121,74
				MO sem LS => 2,74	LS =>	0,00	MO com LS =>	2,74
				Valor do BDI => 31,31			Valor com BDI =>	156,55
					Quant. =>	**12,0000000**	**Preço Total =>**	**1.878,60**

7.5.7	Código	Banco	Descrição	Tipo	Und	Quant.	Valor Unit	Total
Composição	430	Próprio	DISPOSITIVO PROTETOR DE SURTO DPS CALSSE II 40ka	INEL - INSTALAÇÃO ELÉTRICA/ELETRIFICACÃO E	UN	1,0000000	291,30	291,30
Composição Auxiliar	88264	SINAPI	ELETRICISTA COM ENCARGOS COMPLEMENTARES	SEDI - SERVIÇOS DIVERSOS	H	0,0663000	28,95	1,91
Composição Auxiliar	88247	SINAPI	AUXILIAR DE ELETRICISTA COM ENCARGOS COMPLEMENTARES	SEDI - SERVIÇOS DIVERSOS	H	0,0663000	24,11	1,59
Insumo	036571	SBC	DISJUNTOR - DISPOSITIVO PROTETOR DE SURTO DPS CLASSE II 45 ka TRIPOLAR 275V SOPRANO	Material	UN	1,0000000	287,80	287,80
				MO sem LS => 2,74	LS =>	0,00	MO com LS =>	2,74
				Valor do BDI => 72,82			Valor com BDI =>	364,12
					Quant. =>	**4,0000000**	**Preço Total =>**	**1.456,48**

7.5.8	Código	Banco	Descrição	Tipo	Und	Quant.	Valor Unit	Total
Composição	101895	SINAPI	DISJUNTOR TERMOMAGNÉTICO TRIPOLAR , CORRENTE NOMINAL DE 125A - FORNECIMENTO E INSTALAÇÃO. AF_10/2020	INEL - INSTALAÇÃO ELÉTRICA/ELETRIFICAÇÃO E ILUMINAÇÃO EXTERNA	UN	1,0000000	391,58	391,58
Composição Auxiliar	88247	SINAPI	AUXILIAR DE ELETRICISTA COM ENCARGOS COMPLEMENTARES	SEDI - SERVIÇOS DIVERSOS	H	1,3232000	24,11	31,90
Composição Auxiliar	88264	SINAPI	ELETRICISTA COM ENCARGOS COMPLEMENTARES	SEDI - SERVIÇOS DIVERSOS	H	1,3232000	28,95	38,30
Insumo	00001578	SINAPI	TERMINAL A COMPRESSAO EM COBRE ESTANHADO PARA CABO 50 MM2, 1 FURO E 1 COMPRESSAO, PARA PARAFUSO DE FIXACAO M8	Material	UN	3,0000000	6,17	18,51
Insumo	00002391	SINAPI	DISJUNTOR TERMOMAGNETICO TRIPOLAR 125 A / 425 V / ICC - 25 KA	Material	UN	1,0000000	302,87	302,87

MO sem LS =>	54,74	LS =>	0,00	MO com LS =>	54,74
Valor do BDI =>	97,89			Valor com BDI =>	489,47
		Quant. =>	**1,0000000**	**Preço Total =>**	**489,47**

7.5.9	Código	Banco	Descrição	Tipo	Und	Quant.	Valor Unit	Total
Insumo	00039446	SINAPI	DISPOSITIVO DR, 2 POLOS, SENSIBILIDADE DE 30 MA, CORRENTE DE 40 A, TIPO AC	Material	UN	1,0000000	123,90	123,90
			MO sem LS => 0,00	LS =>	0,00	MO com LS =>		0,00
			Valor do BDI => 30,97			Valor com BDI =>		154,87
				Quant. =>	**5,0000000**	**Preço Total =>**		**774,35**

7.5.10	Código	Banco	Descrição	Tipo	Und	Quant.	Valor Unit	Total
Insumo	00039456	SINAPI	DISPOSITIVO DR, 4 POLOS, SENSIBILIDADE DE 30 MA, CORRENTE DE 40 A, TIPO AC	Material	UN	1,0000000	138,80	138,80
			MO sem LS => 0,00	LS =>	0,00	MO com LS =>		0,00
			Valor do BDI => 34,70			Valor com BDI =>		173,50
				Quant. =>	**1,0000000**	**Preço Total =>**		**173,50**

7.5.11	Código	Banco	Descrição	Tipo	Und	Quant.	Valor Unit	Total
Composição	101896	SINAPI	DISJUNTOR TERMOMAGNÉTICO TRIPOLAR , CORRENTE NOMINAL DE 200A - FORNECIMENTO E INSTALAÇÃO. AF_10/2020	INEL - INSTALAÇÃO ELÉTRICA/ELETRIFICAÇÃO E ILUMINAÇÃO EXTERNA	UN	1,0000000	580,85	580,85
Composição Auxiliar	88247	SINAPI	AUXILIAR DE ELETRICISTA COM ENCARGOS COMPLEMENTARES	SEDI - SERVIÇOS DIVERSOS	H	1,3232000	24,11	31,90
Composição Auxiliar	88264	SINAPI	ELETRICISTA COM ENCARGOS COMPLEMENTARES	SEDI - SERVIÇOS DIVERSOS	H	1,3232000	28,95	38,30
Insumo	00001580	SINAPI	TERMINAL A COMPRESSAO EM COBRE ESTANHADO PARA CABO 95 MM2, 1 FURO E 1 COMPRESSAO, PARA PARAFUSO DE FIXACAO M12	Material	UN	3,0000000	9,48	28,44
Insumo	00002377	SINAPI	DISJUNTOR TERMOMAGNETICO TRIPOLAR 200 A / 600 V, TIPO FXD / ICC - 35 KA	Material	UN	1,0000000	482,21	482,21
			MO sem LS => 54,74	LS =>	0,00	MO com LS =>		54,74
			Valor do BDI => 145,21			Valor com BDI =>		726,06
				Quant. =>	**1,0000000**	**Preço Total =>**		**726,06**

7.6			ELETRODUTO					35.758,89
7.6.1	**Código**	**Banco**	**Descrição**	**Tipo**	**Und**	**Quant.**	**Valor Unit**	**Total**

Composição	91847	SINAPI	ELETRODUTO FLEXÍVEL CORRUGADO REFORÇADO, PVC, DN 32 MM (1"), PARA CIRCUITOS TERMINAIS, INSTALADO EM LAJE - FORNECIMENTO E INSTALAÇÃO. AF_03/2023	INEL - INSTALAÇÃO ELÉTRICA/ELETRIFICAÇÃO E ILUMINAÇÃO EXTERNA	M	1,0000000	15,83	15,83
Composição Auxiliar	88247	SINAPI	AUXILIAR DE ELETRICISTA COM ENCARGOS COMPLEMENTARES	SEDI - SERVIÇOS DIVERSOS	H	0,0860000	24,11	2,07
Composição Auxiliar	88264	SINAPI	ELETRICISTA COM ENCARGOS COMPLEMENTARES	SEDI - SERVIÇOS DIVERSOS	H	0,0860000	28,95	2,48
Insumo	00039245	SINAPI	ELETRODUTO PVC FLEXIVEL CORRUGADO, REFORCADO, COR LARANJA, DE 32 MM, PARA LAJES E PISOS	Material	M	1,1000000	10,23	11,25
Insumo	00043132	SINAPI	ARAME RECOZIDO 16 BWG, D = 1,65 MM (0,016 KG/M) OU 18 BWG, D = 1,25 MM (0,01 KG/M)	Material	KG	0,0020000	19,44	0,03
				MO sem LS => 3,55	LS =>	0,00	MO com LS =>	3,55
				Valor do BDI => 3,95			Valor com BDI =>	19,78
					Quant. =>	**54,6000000**	**Preço Total =>**	**1.079,98**

7.6.2	**Código**	**Banco**	**Descrição**	**Tipo**	**Und**	**Quant.**	**Valor Unit**	**Total**
Composição	91855	SINAPI	ELETRODUTO FLEXÍVEL CORRUGADO REFORÇADO, PVC, DN 25 MM (3/4"), PARA CIRCUITOS TERMINAIS, INSTALADO EM PAREDE - FORNECIMENTO E INSTALAÇÃO. AF_03/2023	INEL - INSTALAÇÃO ELÉTRICA/ELETRIFICAÇÃO E ILUMINAÇÃO EXTERNA	M	1,0000000	12,51	12,51
Composição Auxiliar	88247	SINAPI	AUXILIAR DE ELETRICISTA COM ENCARGOS COMPLEMENTARES	SEDI - SERVIÇOS DIVERSOS	H	0,1340000	24,11	3,23
Composição Auxiliar	88264	SINAPI	ELETRICISTA COM ENCARGOS COMPLEMENTARES	SEDI - SERVIÇOS DIVERSOS	H	0,1340000	28,95	3,87
Insumo	00039244	SINAPI	ELETRODUTO PVC FLEXIVEL CORRUGADO, REFORCADO, COR LARANJA, DE 25 MM, PARA LAJES E PISOS	Material	M	1,0170000	5,32	5,41
				MO sem LS => 5,53	LS =>	0,00	MO com LS =>	5,53
				Valor do BDI => 3,12			Valor com BDI =>	15,63
					Quant. =>	**512,6000000**	**Preço Total =>**	**8.011,93**

7.6.3	**Código**	**Banco**	**Descrição**	**Tipo**	**Und**	**Quant.**	**Valor Unit**	**Total**
Composição	97670	SINAPI	ELETRODUTO FLEXÍVEL CORRUGADO, PEAD, DN 100 (4"), PARA REDE ENTERRADA DE DISTRIBUIÇÃO DE ENERGIA ELÉTRICA - FORNECIMENTO E INSTALAÇÃO (O QUANTITATIVO DEVERÁ SER AFERIDO INLOCO).	INEL - INSTALAÇÃO ELÉTRICA/ELETRIFICAÇÃO E ILUMINAÇÃO EXTERNA	M	1,0000000	29,73	29,73
Composição Auxiliar	88247	SINAPI	AUXILIAR DE ELETRICISTA COM ENCARGOS COMPLEMENTARES	SEDI - SERVIÇOS DIVERSOS	H	0,1721000	24,11	4,14
Composição Auxiliar	88264	SINAPI	ELETRICISTA COM ENCARGOS COMPLEMENTARES	SEDI - SERVIÇOS DIVERSOS	H	0,1721000	28,95	4,98
Insumo	00039248	SINAPI	ELETRODUTO/DUTO PEAD FLEXIVEL PAREDE SIMPLES, CORRUGACAO HELICOIDAL, COR PRETA, SEM ROSCA, DE 4", CRC 680 N, PARA CABEAMENTO SUBTERRANEO (NBR 15715)	Material	M	1,1000000	18,74	20,61
				MO sem LS => 7,11	LS =>	0,00	MO com LS =>	7,11
				Valor do BDI => 7,43			Valor com BDI =>	37,16

Quant. => **50,0000000** **Preço Total =>** **1.858,00**

7.6.4	Código	Banco	Descrição	Tipo	Und	Quant.	Valor Unit	Total
Composição	432	Próprio	ELETRODUTO FLEXÍVEL CORRUGADO PEAD, 3 X 4" (TRÊS ELETRODUTOS DE 4"), ENTERADO NO SOLO A 70CM - INCLUSA ESCAVAÇÃO MECANIZADA DE VALA, LASTRO DE PREPARO DE FUNDO COM CAMADA DE AREIA COM NO MÍNIMO15CM E REATERRO E COMPACTAÇÃO MECANIZADA - PARA O RAMAL DE ALIMENTAÇÃO (O QUANTITATIVO DEVERÁ SER AFERIDO INLOCO).	ASTU - ASSENTAMENTO DE TUBOS E PECAS	M	1,0000000	159,36	159,36
Composição Auxiliar	97670	SINAPI	ELETRODUTO FLEXÍVEL CORRUGADO, PEAD, DN 100 (4"), PARA REDE ENTERRADA DE DISTRIBUIÇÃO DE ENERGIA ELÉTRICA - FORNECIMENTO E INSTALAÇÃO. AF_12/2021	INEL - INSTALAÇÃO ELÉTRICA/ELETRIFICAÇÃO E ILUMINAÇÃO EXTERNA	M	3,0000000	29,73	89,19
Composição Auxiliar	93358	SINAPI	ESCAVAÇÃO MANUAL DE VALA COM PROFUNDIDADE MENOR OU IGUAL A 1,30 M. AF_02/2021	MOVT - MOVIMENTO DE TERRA	m³	0,4800000	88,61	42,53
Composição Auxiliar	100323	SINAPI	LASTRO COM MATERIAL GRANULAR (AREIA MÉDIA), APLICADO EM PISOS OU LAJES SOBRE SOLO, ESPESSURA DE *10 CM*. AF_01/2024	FUES - FUNDAÇÕES E ESTRUTURAS	m³	0,0900000	167,94	15,11
Composição Auxiliar	93368	SINAPI	REATERRO MECANIZADO DE VALA COM ESCAVADEIRA HIDRÁULICA (CAPACIDADE DA CAÇAMBA: 0,8 M³/POTÊNCIA: 111 HP), LARGURA ATÉ 1,5 M, PROFUNDIDADE DE 1,5 A 3,0 M, COM SOLO (SEM SUBSTITUIÇÃO) DE 1ª CATEGORIA, COM COMPACTADOR DE SOLOS DE PERCUSSÃO. AF_08/2023	MOVT - MOVIMENTO DE TERRA	m³	0,4800000	23,13	11,10
Insumo	11201	ORSE	Fita de advertência de rede elétrica enterrada	Material	m	1,0000000	1,43	1,43

MO sem LS => 60,98 LS => 0,00 MO com LS => 60,98

Valor do BDI => 39,84 Valor com BDI => 199,20

Quant. => **102,6800000** **Preço Total =>** **20.453,85**

7.6.5	Código	Banco	Descrição	Tipo	Und	Quant.	Valor Unit	Total
Composição	433	Próprio	ELETRODUTO FLEXÍVEL CORRUGADO PEAD, 3 X 4", ENTERADO NO SOLO A 70CM E ENVELOPADO EM CONCRETO (O CONCRETO ENVOLVE TODO O DUTO, ABAIXO, DOS LADOS E ACIMA), ESCAVAÇÃO E COMPACTAÇÃO MECANIZADA - PARA O RAMAL DE ALIMENTAÇÃO SOB O ESTACIONAMENTO (O QUANTITATIVO DEVERÁ SER AFERIDO INLOCO).	ASTU - ASSENTAMENTO DE TUBOS E PECAS	M	1,0000000	181,47	181,47
Composição Auxiliar	97670	SINAPI	ELETRODUTO FLEXÍVEL CORRUGADO, PEAD, DN 100 (4"), PARA REDE ENTERRADA DE DISTRIBUIÇÃO DE ENERGIA ELÉTRICA - FORNECIMENTO E INSTALAÇÃO. AF_12/2021	INEL - INSTALAÇÃO ELÉTRICA/ELETRIFICAÇÃO E ILUMINAÇÃO EXTERNA	M	3,0000000	29,73	89,19
Composição Auxiliar	90082	SINAPI	ESCAVAÇÃO MECANIZADA DE VALA COM PROF. ATÉ 1,5 M (MÉDIA MONTANTE E JUSANTE/UMA COMPOSIÇÃO POR TRECHO), ESCAVADEIRA (0,8 M3), LARG. DE 1,5 M A 2,5 M, EM SOLO DE 1A CATEGORIA, EM LOCAIS COM ALTO NÍVEL DE INTERFERÊNCIA. AF_02/2021	MOVT - MOVIMENTO DE TERRA	m³	0,4800000	12,49	5,99

Composição Auxiliar	96620	SINAPI	LASTRO DE CONCRETO MAGRO, APLICADO EM PISOS, LAJES SOBRE SOLO OU RADIERS. AF_01/2024	FUES - FUNDAÇÕES E ESTRUTURAS	m³	0,1000000	737,65	73,76
Composição Auxiliar	93368	SINAPI	REATERRO MECANIZADO DE VALA COM ESCAVADEIRA HIDRÁULICA (CAPACIDADE DA CAÇAMBA: 0,8 M³/POTÊNCIA: 111 HP), LARGURA ATÉ 1,5 M, PROFUNDIDADE DE 1,5 A 3,0 M, COM SOLO (SEM SUBSTITUIÇÃO) DE 1ª CATEGORIA, COM COMPACTADOR DE SOLOS DE PERCUSSÃO. AF_08/2023	MOVT - MOVIMENTO DE TERRA	m³	0,4800000	23,13	11,10
Insumo	11201	ORSE	Fita de advertência de rede elétrica enterrada	Material	m	1,0000000	1,43	1,43
				MO sem LS => 51,08	LS =>	0,00	MO com LS =>	51,08
				Valor do BDI => 45,36			Valor com BDI =>	226,83
					Quant. =>	**19,2000000**	**Preço Total =>**	**4.355,13**

7.7			**LUMINÁRIAS E ACESSÁRIOS**					**6.882,00**
7.7.1	**Código**	**Banco**	**Descrição**	**Tipo**	**Und**	**Quant.**	**Valor Unit**	**Total**
Composição	13031	ORSE	Luminária tubular com lâmpada led de 2 x 18/20 w / bivolt	Luminárias Internas	un	1,0000000	103,30	103,30
Composição Auxiliar	10549	ORSE	Encargos Complementares - Servente	Provisórios	h	0,5000000	3,79	1,89
Composição Auxiliar	10552	ORSE	Encargos Complementares - Eletricista	Provisórios	h	0,5000000	3,65	1,82
Composição Auxiliar	7882	ORSE	Suporte (receptáculo) p/ lâmpada fluorescente	Conversão InfoWOrca	un	4,0000000	5,55	22,20
Insumo	00002436/SIN	ORSE	Eletricista (horista)	Mão de Obra	h	0,5000000	19,13	9,56
Insumo	00006111/SIN	ORSE	Servente de obras (horista)	Mão de Obra	h	0,5000000	13,65	6,82
Insumo	00039387/SIN	ORSE	Lampada led tubular bivolt 18/20 w, base g13	Material	un	2,0000000	8,03	16,06
Insumo	1345	ORSE	Luminária (calha) p/ lampada fluorescente 2 x 40w/tubular LED 18w a 20w	Material	un	1,0000000	44,95	44,95
				MO sem LS => 31,66	LS =>	0,00	MO com LS =>	31,66
				Valor do BDI => 25,82			Valor com BDI =>	129,12
					Quant. =>	**44,0000000**	**Preço Total =>**	**5.681,28**

7.7.2	**Código**	**Banco**	**Descrição**	**Tipo**	**Und**	**Quant.**	**Valor Unit**	**Total**
Composição	434	Próprio	LUMINÁRIA DE EMBUTIR PLAFON 18W LED BRANCO FRIO	INEL - INSTALAÇÃO ELÉTRICA/ELETRIFICACÃO E	UN	1,0000000	80,05	80,05
Composição Auxiliar	88247	SINAPI	AUXILIAR DE ELETRICISTA COM ENCARGOS COMPLEMENTARES	SEDI - SERVIÇOS DIVERSOS	H	1,0000000	24,11	24,11
Composição Auxiliar	88264	SINAPI	ELETRICISTA COM ENCARGOS COMPLEMENTARES	SEDI - SERVIÇOS DIVERSOS	H	1,0000000	28,95	28,95
Insumo	003420	SBC	FITA ISOLANTE HIGHLAND ADESIVA 19m x 20mm	Material	M	0,1000000	0,98	0,09

Insumo	050372	SBC	LUMINARIA DE EMBUTIR PLAFON 18W LED BRANCO FRIO 22,5x22,5	Material		UN	1,0000000	26,90	26,90
				MO sem LS =>	41,38	LS =>	0,00	MO com LS =>	41,38
				Valor do BDI =>	20,01			Valor com BDI =>	100,06
						Quant. =>	**12,0000000**	**Preço Total =>**	**1.200,72**

7.8			**QUADRO DE DISTRIBUIÇÃO**						**1.308,86**
7.8.1	**Código**	**Banco**	**Descrição**	**Tipo**		**Und**	**Quant.**	**Valor Unit**	**Total**
Composição	435	Próprio	QUADRO DE DISTRIBUICAO, EM PVC, DE EMBUTIR, COM BARRAMENTO TERRA / NEUTRO PARA 48 DISJUNTORES DIN	INEL - INSTALAÇÃO ELÉTRICA/ELETRIFICAÇÃO E		UN	1,0000000	523,55	523,55
Composição Auxiliar	87367	SINAPI	ARGAMASSA TRAÇO 1:1:6 (EM VOLUME DE CIMENTO, CAL E AREIA MÉDIA ÚMIDA) PARA EMBOÇO/MASSA ÚNICA/ASSENTAMENTO DE ALVENARIA DE VEDAÇÃO, PREPARO MANUAL. AF_08/2019	SEDI - SERVIÇOS DIVERSOS		m³	0,0189000	692,61	13,09
Composição Auxiliar	88247	SINAPI	AUXILIAR DE ELETRICISTA COM ENCARGOS COMPLEMENTARES	SEDI - SERVIÇOS DIVERSOS		H	0,6384000	24,11	15,39
Composição Auxiliar	88264	SINAPI	ELETRICISTA COM ENCARGOS COMPLEMENTARES	SEDI - SERVIÇOS DIVERSOS		H	0,6384000	28,95	18,48
Insumo	00043100	SINAPI	QUADRO DE DISTRIBUICAO, EM PVC, DE EMBUTIR, COM BARRAMENTO TERRA / NEUTRO, PARA 48 DISJUNTORES DIN	Material		UN	1,0000000	476,59	476,59
				MO sem LS =>	29,94	LS =>	0,00	MO com LS =>	29,94
				Valor do BDI =>	130,88			Valor com BDI =>	654,43
						Quant. =>	**2,0000000**	**Preço Total =>**	**1.308,86**

8			**CABEAMENTO ESTRUTURADO (ALARME, CFTV, LÓGICA E TELEFÔNIA)**						**23.357,47**
8.1	**Código**	**Banco**	**Descrição**	**Tipo**		**Und**	**Quant.**	**Valor Unit**	**Total**
Composição	437	Próprio	CAMERA DOME FULL HD INFRAVERMELHO MULTI HD VHD 1220DG4	INEL - INSTALAÇÃO ELÉTRICA/ELETRIFICAÇÃO E		UN	1,0000000	247,54	247,54
Composição Auxiliar	88266	SINAPI	ELETROTÉCNICO COM ENCARGOS COMPLEMENTARES	SEDI - SERVIÇOS DIVERSOS		H	0,5500000	34,86	19,17
Composição Auxiliar	88243	SINAPI	AJUDANTE ESPECIALIZADO COM ENCARGOS COMPLEMENTARES	SEDI - SERVIÇOS DIVERSOS		H	0,5500000	23,39	12,86
Insumo	083121	SBC	CAMERA DOME FULL HD INFRAVERMELHO MULTI HD VHD 1220DG4	Material		UN	1,0000000	215,51	215,51
				MO sem LS =>	25,67	LS =>	0,00	MO com LS =>	25,67
				Valor do BDI =>	61,88			Valor com BDI =>	309,42
						Quant. =>	**17,0000000**	**Preço Total =>**	**5.260,14**

8.2	**Código**	**Banco**	**Descrição**	**Tipo**	**Und**	**Quant.**	**Valor Unit**	**Total**

Composição	98305	SINAPI	RACK FECHADO PARA SERVIDOR - FORNECIMENTO E INSTALAÇÃO. AF_11/2019	INES - INSTALAÇÕES ESPECIAIS		UN	1,0000000	2.845,04	2.845,04
Composição Auxiliar	88247	SINAPI	AUXILIAR DE ELETRICISTA COM ENCARGOS COMPLEMENTARES	SEDI - SERVIÇOS DIVERSOS		H	1,0259000	24,11	24,73
Composição Auxiliar	88264	SINAPI	ELETRICISTA COM ENCARGOS COMPLEMENTARES	SEDI - SERVIÇOS DIVERSOS		H	1,0259000	28,95	29,69
Insumo	00043836	SINAPI	RACK DE PISO PARA SERVIDOR, FECHADO, 44U, COM PORTA, 44U X *570* MM	Material		UN	1,0000000	2.790,62	2.790,62
				MO sem LS =>	42,44	LS =>	0,00	MO com LS =>	42,44
				Valor do BDI =>	711,26			Valor com BDI =>	3.556,30
						Quant. =>	**1,0000000**	**Preço Total =>**	**3.556,30**

8.3	Código	Banco	Descrição	Tipo		Und	Quant.	Valor Unit	Total
Composição	98297	SINAPI	CABO ELETRÔNICO CATEGORIA 6, INSTALADO EM EDIFICAÇÃO INSTITUCIONAL - FORNECIMENTO E INSTALAÇÃO. AF_11/2019	INES - INSTALAÇÕES ESPECIAIS		M	1,0000000	8,99	8,99
Composição Auxiliar	88247	SINAPI	AUXILIAR DE ELETRICISTA COM ENCARGOS COMPLEMENTARES	SEDI - SERVIÇOS DIVERSOS		H	0,0045000	24,11	0,10
Composição Auxiliar	88264	SINAPI	ELETRICISTA COM ENCARGOS COMPLEMENTARES	SEDI - SERVIÇOS DIVERSOS		H	0,0045000	28,95	0,13
Insumo	00039599	SINAPI	CABO DE REDE, PAR TRANCADO UTP, 4 PARES, CATEGORIA 6 (CAT 6), ISOLAMENTO PVC (LSZH)	Material		M	1,0500000	8,35	8,76
				MO sem LS =>	0,18	LS =>	0,00	MO com LS =>	0,18
				Valor do BDI =>	2,24			Valor com BDI =>	11,23
						Quant. =>	**497,6000000**	**Preço Total =>**	**5.588,04**

8.4	Código	Banco	Descrição	Tipo		Und	Quant.	Valor Unit	Total
Composição	91936	SINAPI	CAIXA OCTOGONAL 4" X 4", PVC, INSTALADA EM LAJE - FORNECIMENTO E INSTALAÇÃO. AF_03/2023	INEL - INSTALAÇÃO ELÉTRICA/ELETRIFICAÇÃO E		UN	1,0000000	19,20	19,20
Composição Auxiliar	88247	SINAPI	AUXILIAR DE ELETRICISTA COM ENCARGOS COMPLEMENTARES	SEDI - SERVIÇOS DIVERSOS		H	0,2220000	24,11	5,35
Composição Auxiliar	88264	SINAPI	ELETRICISTA COM ENCARGOS COMPLEMENTARES	SEDI - SERVIÇOS DIVERSOS		H	0,2220000	28,95	6,42
Insumo	00012001	SINAPI	CAIXA OCTOGONAL DE FUNDO MOVEL, EM PVC, DE 4" X 4", PARA ELETRODUTO FLEXIVEL CORRUGADO	Material		UN	1,0000000	7,43	7,43
				MO sem LS =>	9,18	LS =>	0,00	MO com LS =>	9,18
				Valor do BDI =>	4,80			Valor com BDI =>	24,00
						Quant. =>	**17,0000000**	**Preço Total =>**	**408,00**

8.5	Código	Banco	Descrição	Tipo	Und	Quant.	Valor Unit	Total

Composição	92868	SINAPI	CAIXA RETANGULAR 4" X 2" MÉDIA (1,30 M DO PISO), METÁLICA, INSTALADA EM PAREDE - FORNECIMENTO E INSTALAÇÃO. AF_03/2023	INEL - INSTALAÇÃO ELÉTRICA/ELETRIFICAÇÃO E ILUMINAÇÃO EXTERNA	UN	1,0000000	17,52	17,52
Composição Auxiliar	88247	SINAPI	AUXILIAR DE ELETRICISTA COM ENCARGOS COMPLEMENTARES	SEDI - SERVIÇOS DIVERSOS	H	0,2910000	24,11	7,01
Composição Auxiliar	88264	SINAPI	ELETRICISTA COM ENCARGOS COMPLEMENTARES	SEDI - SERVIÇOS DIVERSOS	H	0,2910000	28,95	8,42
Composição Auxiliar	88629	SINAPI	ARGAMASSA TRAÇO 1:3 (EM VOLUME DE CIMENTO E AREIA MÉDIA ÚMIDA), PREPARO MANUAL. AF_08/2019	SEDI - SERVIÇOS DIVERSOS	m³	0,0009000	701,98	0,63
Insumo	00002556	SINAPI	CAIXA DE LUZ "4 X 2" EM ACO ESMALTADA	Material	UN	1,0000000	1,46	1,46

MO sem LS =>	12,15	LS =>	0,00	MO com LS =>	12,15
Valor do BDI =>	4,38			Valor com BDI =>	21,90
		Quant. =>	**2,0000000**	**Preço Total =>**	**43,80**

8.6	Código	Banco	Descrição	Tipo	Und	Quant.	Valor Unit	Total
Composição	100556	SINAPI	CAIXA DE PASSAGEM METÁLICA 15X15X10CM COM TAMPA APARFUSADA, FORNECIMENTO E INSTALACAO. AF_11/2019	INES - INSTALAÇÕES ESPECIAIS	UN	1,0000000	39,19	39,19
Composição Auxiliar	88247	SINAPI	AUXILIAR DE ELETRICISTA COM ENCARGOS COMPLEMENTARES	SEDI - SERVIÇOS DIVERSOS	H	0,3460000	24,11	8,34
Composição Auxiliar	88264	SINAPI	ELETRICISTA COM ENCARGOS COMPLEMENTARES	SEDI - SERVIÇOS DIVERSOS	H	0,3460000	28,95	10,01
Insumo	00020254	SINAPI	CAIXA DE PASSAGEM METALICA, DE SOBREPOR, COM TAMPA APARAFUSADA, DIMENSOES 15 X 15 X *10* CM	Material	UN	1,0000000	20,84	20,84

MO sem LS =>	14,31	LS =>	0,00	MO com LS =>	14,31
Valor do BDI =>	9,79			Valor com BDI =>	48,98
		Quant. =>	**1,0000000**	**Preço Total =>**	**48,98**

8.7	Código	Banco	Descrição	Tipo	Und	Quant.	Valor Unit	Total
Composição	91857	SINAPI	ELETRODUTO FLEXÍVEL CORRUGADO REFORÇADO, PVC, DN 32 MM (1"), PARA CIRCUITOS TERMINAIS, INSTALADO EM PAREDE - FORNECIMENTO E INSTALAÇÃO. AF_03/2023	INEL - INSTALAÇÃO ELÉTRICA/ELETRIFICAÇÃO E ILUMINAÇÃO EXTERNA	M	1,0000000	18,30	18,30
Composição Auxiliar	88247	SINAPI	AUXILIAR DE ELETRICISTA COM ENCARGOS COMPLEMENTARES	SEDI - SERVIÇOS DIVERSOS	H	0,1490000	24,11	3,59
Composição Auxiliar	88264	SINAPI	ELETRICISTA COM ENCARGOS COMPLEMENTARES	SEDI - SERVIÇOS DIVERSOS	H	0,1490000	28,95	4,31
Insumo	00039245	SINAPI	ELETRODUTO PVC FLEXIVEL CORRUGADO, REFORCADO, COR LARANJA, DE 32 MM, PARA LAJES E PISOS	Material	M	1,0170000	10,23	10,40

MO sem LS =>	6,16	LS =>	0,00	MO com LS =>	6,16
Valor do BDI =>	4,57			Valor com BDI =>	22,87
		Quant. =>	**125,9000000**	**Preço Total =>**	**2.879,33**

8.8	Código	Banco	Descrição	Tipo	Und	Quant.	Valor Unit	Total
Composição	98302	SINAPI	PATCH PANEL 24 PORTAS, CATEGORIA 6 - FORNECIMENTO E INSTALAÇÃO. AF_11/2019	INES - INSTALAÇÕES ESPECIAIS	UN	1,0000000	1.247,37	1.247,37
Composição Auxiliar	88247	SINAPI	AUXILIAR DE ELETRICISTA COM ENCARGOS COMPLEMENTARES	SEDI - SERVIÇOS DIVERSOS	H	6,2007000	24,11	149,49
Composição Auxiliar	88264	SINAPI	ELETRICISTA COM ENCARGOS COMPLEMENTARES	SEDI - SERVIÇOS DIVERSOS	H	6,2007000	28,95	179,51
Insumo	00039596	SINAPI	PATCH PANEL, 24 PORTAS, CATEGORIA 6, COM RACKS DE 19" DE LARGURA E 1 U DE ALTURA	Material	UN	1,0000000	918,37	918,37
				MO sem LS => 256,57	LS =>	0,00	MO com LS =>	256,57
				Valor do BDI => 311,84			Valor com BDI =>	1.559,21
					Quant. =>	**3,0000000**	**Preço Total =>**	**4.677,63**

8.9	Código	Banco	Descrição	Tipo	Und	Quant.	Valor Unit	Total
Composição	97892	SINAPI	CAIXA ENTERRADA ELÉTRICA RETANGULAR, EM ALVENARIA COM BLOCOS DE CONCRETO, FUNDO COM BRITA, DIMENSÕES INTERNAS: 0,6X0,6X0,6 M. AF_12/2020	INEL - INSTALAÇÃO ELÉTRICA/ELETRIFICAÇÃO E ILUMINAÇÃO EXTERNA	UN	1,0000000	392,07	392,07
Composição Auxiliar	100475	SINAPI	ARGAMASSA TRAÇO 1:3 (EM VOLUME DE CIMENTO E AREIA MÉDIA ÚMIDA) COM ADIÇÃO DE IMPERMEABILIZANTE, PREPARO MECÂNICO COM BETONEIRA 400 L. AF_08/2019	SEDI - SERVIÇOS DIVERSOS	m³	0,0575000	791,80	45,52
Composição Auxiliar	101619	SINAPI	PREPARO DE FUNDO DE VALA COM LARGURA MENOR QUE 1,5 M, COM CAMADA DE BRITA, LANÇAMENTO MANUAL. AF_08/2020	MOVT - MOVIMENTO DE TERRA	m³	0,0810000	264,08	21,39
Composição Auxiliar	5678	SINAPI	RETROESCAVADEIRA SOBRE RODAS COM CARREGADEIRA, TRAÇÃO 4X4, POTÊNCIA LÍQ. 88 HP, CAÇAMBA CARREG. CAP. MÍN. 1 M3, CAÇAMBA RETRO CAP. 0,26 M3, PESO OPERACIONAL MÍN. 6.674 KG, PROFUNDIDADE ESCAVAÇÃO MÁX. 4,37 M - CHP DIURNO. AF_06/2014	CHOR - CUSTOS HORÁRIOS DE MÁQUINAS E EQUIPAMENTOS	CHP	0,0087000	153,26	1,33
Composição Auxiliar	5679	SINAPI	RETROESCAVADEIRA SOBRE RODAS COM CARREGADEIRA, TRAÇÃO 4X4, POTÊNCIA LÍQ. 88 HP, CAÇAMBA CARREG. CAP. MÍN. 1 M3, CAÇAMBA RETRO CAP. 0,26 M3, PESO OPERACIONAL MÍN. 6.674 KG, PROFUNDIDADE ESCAVAÇÃO MÁX. 4,37 M - CHI DIURNO. AF_06/2014	CHOR - CUSTOS HORÁRIOS DE MÁQUINAS E EQUIPAMENTOS	CHI	0,0178000	69,89	1,24
Composição Auxiliar	87316	SINAPI	ARGAMASSA TRAÇO 1:4 (EM VOLUME DE CIMENTO E AREIA GROSSA ÚMIDA) PARA CHAPISCO CONVENCIONAL, PREPARO MECÂNICO COM BETONEIRA 400 L. AF_08/2019	SEDI - SERVIÇOS DIVERSOS	m³	0,0136000	550,80	7,49
Composição Auxiliar	88309	SINAPI	PEDREIRO COM ENCARGOS COMPLEMENTARES	SEDI - SERVIÇOS DIVERSOS	H	2,9802000	27,06	80,64
Composição Auxiliar	88316	SINAPI	SERVENTE COM ENCARGOS COMPLEMENTARES	SEDI - SERVIÇOS DIVERSOS	H	2,3416000	22,40	52,45
Composição Auxiliar	97735	SINAPI	PEÇA RETANGULAR PRÉ-MOLDADA, VOLUME DE CONCRETO DE 30 A 100 LITROS, TAXA DE AÇO APROXIMADA DE 30KG/M³. AF_03/2024	FUES - FUNDAÇÕES E ESTRUTURAS	m³	0,0448000	2.466,47	110,49
Insumo	00000650	SINAPI	BLOCO DE VEDACAO DE CONCRETO, 9 X 19 X 39 CM (CLASSE C - NBR 6136)	Material	UN	21,2253000	3,37	71,52
				MO sem LS => 174,12	LS =>	0,00	MO com LS =>	174,12

				Valor do BDI =>	98,01	Valor com BDI =>	490,08
					Quant. => **1,0000000**	**Preço Total =>**	**490,08**

8.10	Código	Banco	Descrição	Tipo	Und	Quant.	Valor Unit	Total
Composição	93009	SINAPI	ELETRODUTO RÍGIDO ROSCÁVEL, PVC, DN 60 MM (2") ENTERRADO/EMBUTIDO - FORNECIMENTO E INSTALAÇÃO. AF_12/2021	INEL - INSTALAÇÃO ELÉTRICA/ELETRIFICAÇÃO E ILUMINAÇÃO EXTERNA	M	1,0000000	34,12	34,12
Composição Auxiliar	88247	SINAPI	AUXILIAR DE ELETRICISTA COM ENCARGOS COMPLEMENTARES	SEDI - SERVIÇOS DIVERSOS	H	0,1290000	24,11	3,11
Composição Auxiliar	88264	SINAPI	ELETRICISTA COM ENCARGOS COMPLEMENTARES	SEDI - SERVIÇOS DIVERSOS	H	0,1290000	28,95	3,73
Insumo	00002681	SINAPI	ELETRODUTO DE PVC RIGIDO ROSCAVEL DE 2 ", SEM LUVA	Material	M	1,1000000	24,80	27,28
				MO sem LS => 5,33	LS =>	0,00	MO com LS =>	5,33
				Valor do BDI => 8,53			Valor com BDI =>	42,65
					Quant. =>	**9,5000000**	**Preço Total =>**	**405,17**

9			ATERRAMENTO					1.397,55
9.1	**Código**	**Banco**	**Descrição**	**Tipo**	**Und**	**Quant.**	**Valor Unit**	**Total**
Composição	98111	SINAPI	CAIXA DE INSPEÇÃO PARA ATERRAMENTO, CIRCULAR, EM POLIETILENO, DIÂMETRO INTERNO = 0,3 M. AF_12/2020	INHI - INSTALAÇÕES HIDROS SANITÁRIAS	UN	1,0000000	49,04	49,04
Composição Auxiliar	101618	SINAPI	PREPARO DE FUNDO DE VALA COM LARGURA MENOR QUE 1,5 M, COM CAMADA DE AREIA, LANÇAMENTO MANUAL. AF_08/2020	MOVT - MOVIMENTO DE TERRA	m³	0,0141000	231,11	3,25
Composição Auxiliar	88309	SINAPI	PEDREIRO COM ENCARGOS COMPLEMENTARES	SEDI - SERVIÇOS DIVERSOS	H	0,1384000	27,06	3,74
Composição Auxiliar	88316	SINAPI	SERVENTE COM ENCARGOS COMPLEMENTARES	SEDI - SERVIÇOS DIVERSOS	H	0,1088000	22,40	2,43
Insumo	00034643	SINAPI	CAIXA DE INSPECAO PARA ATERRAMENTO E PARA RAIOS, EM POLIPROPILENO, DIAMETRO = 300 MM X ALTURA = 400 MM	Material	UN	1,0000000	39,62	39,62
				MO sem LS => 6,12	LS =>	0,00	MO com LS =>	6,12
				Valor do BDI => 12,26			Valor com BDI =>	61,30
					Quant. =>	**1,0000000**	**Preço Total =>**	**61,30**

9.2	Código	Banco	Descrição	Tipo	Und	Quant.	Valor Unit	Total
Composição	96986	SINAPI	HASTE DE ATERRAMENTO, DIÂMETRO 3/4", COM 3 METROS - FORNECIMENTO E INSTALAÇÃO. AF_08/2023	INEL - INSTALAÇÃO ELÉTRICA/ELETRIFICAÇÃO E	UN	1,0000000	161,56	161,56
Composição Auxiliar	88247	SINAPI	AUXILIAR DE ELETRICISTA COM ENCARGOS COMPLEMENTARES	SEDI - SERVIÇOS DIVERSOS	H	0,3882000	24,11	9,35

Composição Auxiliar	88264	SINAPI	ELETRICISTA COM ENCARGOS COMPLEMENTARES	SEDI - SERVIÇOS DIVERSOS		H	0,3882000	28,95	11,23
Insumo	00003378	SINAPI	HASTE DE ATERRAMENTO EM ACO COM 3,00 M DE COMPRIMENTO E DN = 3/4", REVESTIDA COM BAIXA CAMADA DE COBRE, SEM CONECTOR	Material		UN	1,0000000	140,98	140,98
				MO sem LS =>	16,06	LS =>	0,00	MO com LS =>	16,06
				Valor do BDI =>	40,39			Valor com BDI =>	201,95
						Quant. =>	**3,0000000**	**Preço Total =>**	**605,85**

9.3	**Código**	**Banco**	**Descrição**	**Tipo**	**Und**	**Quant.**	**Valor Unit**	**Total**
Composição	96977	SINAPI	CORDOALHA DE COBRE NU 50 MM², ENTERRADA - FORNECIMENTO E INSTALAÇÃO. AF_08/2023	INEL - INSTALAÇÃO ELÉTRICA/ELETRIFICAÇÃO E	M	1,0000000	54,26	54,26
Composição Auxiliar	88247	SINAPI	AUXILIAR DE ELETRICISTA COM ENCARGOS COMPLEMENTARES	SEDI - SERVIÇOS DIVERSOS	H	0,0331000	24,11	0,79
Composição Auxiliar	88264	SINAPI	ELETRICISTA COM ENCARGOS COMPLEMENTARES	SEDI - SERVIÇOS DIVERSOS	H	0,0331000	28,95	0,95
Insumo	00000867	SINAPI	CABO DE COBRE NU 50 MM2 MEIO-DURO	Material	M	1,0500000	50,02	52,52
				MO sem LS =>	1,36	LS =>	0,00	MO com LS =>	1,36
				Valor do BDI =>	13,56			Valor com BDI =>	67,82
						Quant. =>	**10,0000000**	**Preço Total =>**	**678,20**

9.4	**Código**	**Banco**	**Descrição**	**Tipo**	**Und**	**Quant.**	**Valor Unit**	**Total**
Composição	11131	ORSE	Fornecimento de cartucho para solda exotérmica para cabo 50 mm²	Fornecimento de Materiais para Redes de Energia Elétrica e	un	1,0000000	13,92	13,92
Insumo	11977	ORSE	Cartucho p/ solda exotermica nr 45	Material	un	1,0000000	13,92	13,92
				MO sem LS =>	0,00	LS =>	0,00	MO com LS =>	0,00
				Valor do BDI =>	3,48			Valor com BDI =>	17,40
						Quant. =>	**3,0000000**	**Preço Total =>**	**52,20**

10			**INSTALAÇÃO HIDROSSANITÁRIA E PLUVIAL / INSTALAÇÃO DE GÁS**					**99.844,88**
10.1			**REDE HIDRÁULICA**					**14.211,02**
10.1.1			**REDE - ÁGUA FRIA**					**14.211,02**
10.1.1.1	**Código**	**Banco**	**Descrição**	**Tipo**	**Und**	**Quant.**	**Valor Unit**	**Total**
Composição	94497	SINAPI	REGISTRO DE GAVETA BRUTO, LATÃO, ROSCÁVEL, 1 1/2" - FORNECIMENTO E INSTALAÇÃO. AF_08/2021	INHI - INSTALAÇÕES HIDROS SANITÁRIAS	UN	1,0000000	122,53	122,53
Composição Auxiliar	88248	SINAPI	AUXILIAR DE ENCANADOR OU BOMBEIRO HIDRÁULICO COM ENCARGOS COMPLEMENTARES	SEDI - SERVIÇOS DIVERSOS	H	0,2633000	23,04	6,06

Composição Auxiliar	88267	SINAPI	ENCANADOR OU BOMBEIRO HIDRÁULICO COM ENCARGOS COMPLEMENTARES	SEDI - SERVIÇOS DIVERSOS		H	0,2633000	28,72	7,56
Insumo	00003148	SINAPI	FITA VEDA ROSCA EM ROLOS DE 18 MM X 50 M (L X C)	Material		UN	0,0192000	15,08	0,28
Insumo	00006010	SINAPI	REGISTRO GAVETA BRUTO EM LATAO FORJADO, BITOLA 1 1/2" (REF 1509)	Material		UN	1,0000000	108,63	108,63
				MO sem LS =>	10,90	LS =>	0,00	MO com LS =>	10,90
				Valor do BDI =>	30,63			Valor com BDI =>	153,16
						Quant. =>	**2,0000000**	**Preço Total =>**	**306,32**

10.1.1.2	**Código**	**Banco**	**Descrição**	**Tipo**	**Und**	**Quant.**	**Valor Unit**	**Total**
Composição	89353	SINAPI	REGISTRO DE GAVETA BRUTO, LATÃO, ROSCÁVEL, 3/4" - FORNECIMENTO E INSTALAÇÃO. AF_08/2021	INHI - INSTALAÇÕES HIDROS SANITÁRIAS	UN	1,0000000	45,84	45,84
Composição Auxiliar	88248	SINAPI	AUXILIAR DE ENCANADOR OU BOMBEIRO HIDRÁULICO COM ENCARGOS COMPLEMENTARES	SEDI - SERVIÇOS DIVERSOS	H	0,1102000	23,04	2,53
Composição Auxiliar	88267	SINAPI	ENCANADOR OU BOMBEIRO HIDRÁULICO COM ENCARGOS COMPLEMENTARES	SEDI - SERVIÇOS DIVERSOS	H	0,1102000	28,72	3,16
Insumo	00003148	SINAPI	FITA VEDA ROSCA EM ROLOS DE 18 MM X 50 M (L X C)	Material	UN	0,0106000	15,08	0,15
Insumo	00006016	SINAPI	REGISTRO GAVETA BRUTO EM LATAO FORJADO, BITOLA 3/4" (REF 1509)	Material	UN	1,0000000	40,00	40,00
			MO sem LS =>	4,56	LS =>	0,00	MO com LS =>	4,56
			Valor do BDI =>	11,46			Valor com BDI =>	57,30
					Quant. =>	**10,0000000**	**Preço Total =>**	**573,00**

10.1.1.3	**Código**	**Banco**	**Descrição**	**Tipo**	**Und**	**Quant.**	**Valor Unit**	**Total**
Composição	103046	SINAPI	REGISTRO DE PRESSÃO, PVC, ROSCÁVEL, VOLANTE SIMPLES, 3/4" - FORNECIMENTO E INSTALAÇÃO. AF_08/2021	INHI - INSTALAÇÕES HIDROS SANITÁRIAS	UN	1,0000000	31,50	31,50
Composição Auxiliar	88248	SINAPI	AUXILIAR DE ENCANADOR OU BOMBEIRO HIDRÁULICO COM ENCARGOS COMPLEMENTARES	SEDI - SERVIÇOS DIVERSOS	H	0,1102000	23,04	2,53
Composição Auxiliar	88267	SINAPI	ENCANADOR OU BOMBEIRO HIDRÁULICO COM ENCARGOS COMPLEMENTARES	SEDI - SERVIÇOS DIVERSOS	H	0,1102000	28,72	3,16
Insumo	00003148	SINAPI	FITA VEDA ROSCA EM ROLOS DE 18 MM X 50 M (L X C)	Material	UN	0,0106000	15,08	0,15
Insumo	00011718	SINAPI	REGISTRO DE PRESSAO PVC, ROSCAVEL, VOLANTE SIMPLES, DE 3/4"	Material	UN	1,0000000	25,66	25,66
			MO sem LS =>	4,56	LS =>	0,00	MO com LS =>	4,56
			Valor do BDI =>	7,87			Valor com BDI =>	39,37
					Quant. =>	**2,0000000**	**Preço Total =>**	**78,74**

10.1.1.4	**Código**	**Banco**	**Descrição**	**Tipo**	**Und**	**Quant.**	**Valor Unit**	**Total**

Composição	94492	SINAPI	REGISTRO DE ESFERA, PVC, SOLDÁVEL, COM VOLANTE, DN 50 MM - FORNECIMENTO E INSTALAÇÃO. AF_08/2021	INHI - INSTALAÇÕES HIDROS SANITÁRIAS	UN	1,0000000	86,35	86,35
Composição Auxiliar	88248	SINAPI	AUXILIAR DE ENCANADOR OU BOMBEIRO HIDRÁULICO COM ENCARGOS COMPLEMENTARES	SEDI - SERVIÇOS DIVERSOS	H	0,1133000	23,04	2,61
Composição Auxiliar	88267	SINAPI	ENCANADOR OU BOMBEIRO HIDRÁULICO COM ENCARGOS COMPLEMENTARES	SEDI - SERVIÇOS DIVERSOS	H	0,1133000	28,72	3,25
Insumo	00011677	SINAPI	REGISTRO DE ESFERA, PVC, COM VOLANTE, VS, SOLDAVEL, DN 50 MM, COM CORPO DIVIDIDO	Material	UN	1,0000000	77,45	77,45
Insumo	00020080	SINAPI	ADESIVO PLASTICO PARA PVC, FRASCO COM 175 GR	Material	UN	0,0714000	22,60	1,61
Insumo	00020083	SINAPI	SOLUCAO PREPARADORA / LIMPADORA PARA PVC, FRASCO COM 1000 CM3	Material	UN	0,0180000	78,45	1,41
Insumo	00038383	SINAPI	LIXA D'AGUA EM FOLHA, GRAO 100	Material	UN	0,0114000	2,48	0,02
				MO sem LS => 4,68	LS =>	0,00	MO com LS =>	4,68
				Valor do BDI => 21,58			Valor com BDI =>	107,93
					Quant. =>	**5,0000000**	**Preço Total =>**	**539,65**

10.1.1.5	**Código**	**Banco**	**Descrição**	**Tipo**	**Und**	**Quant.**	**Valor Unit**	**Total**
Composição	86884	SINAPI	ENGATE FLEXÍVEL EM PLÁSTICO BRANCO, 1/2" X 30CM - FORNECIMENTO E INSTALAÇÃO. AF_01/2020	INHI - INSTALAÇÕES HIDROS SANITÁRIAS	UN	1,0000000	11,90	11,90
Composição Auxiliar	88267	SINAPI	ENCANADOR OU BOMBEIRO HIDRÁULICO COM ENCARGOS COMPLEMENTARES	SEDI - SERVIÇOS DIVERSOS	H	0,1525000	28,72	4,37
Composição Auxiliar	88316	SINAPI	SERVENTE COM ENCARGOS COMPLEMENTARES	SEDI - SERVIÇOS DIVERSOS	H	0,0481000	22,40	1,07
Insumo	00003146	SINAPI	FITA VEDA ROSCA EM ROLOS DE 18 MM X 10 M (L X C)	Material	UN	0,0210000	4,09	0,08
Insumo	00006141	SINAPI	ENGATE/RABICHO FLEXIVEL PLASTICO (PVC OU ABS) BRANCO 1/2" X 30 CM	Material	UN	1,0000000	6,38	6,38
				MO sem LS => 4,39	LS =>	0,00	MO com LS =>	4,39
				Valor do BDI => 2,97			Valor com BDI =>	14,87
					Quant. =>	**11,0000000**	**Preço Total =>**	**163,57**

10.1.1.6	**Código**	**Banco**	**Descrição**	**Tipo**	**Und**	**Quant.**	**Valor Unit**	**Total**
Composição	89385	SINAPI	LUVA SOLDÁVEL E COM ROSCA, PVC, SOLDÁVEL, DN 25MM X 3/4 , INSTALADO EM RAMAL OU SUB-RAMAL DE ÁGUA - FORNECIMENTO E INSTALAÇÃO. AF_06/2022	INHI - INSTALAÇÕES HIDROS SANITÁRIAS	UN	1,0000000	7,55	7,55
Composição Auxiliar	88248	SINAPI	AUXILIAR DE ENCANADOR OU BOMBEIRO HIDRÁULICO COM ENCARGOS COMPLEMENTARES	SEDI - SERVIÇOS DIVERSOS	H	0,0944000	23,04	2,17
Composição Auxiliar	88267	SINAPI	ENCANADOR OU BOMBEIRO HIDRÁULICO COM ENCARGOS COMPLEMENTARES	SEDI - SERVIÇOS DIVERSOS	H	0,0944000	28,72	2,71
Insumo	00000122	SINAPI	ADESIVO PLASTICO PARA PVC, FRASCO COM *850* GR	Material	UN	0,0059000	69,25	0,40
Insumo	00003906	SINAPI	LUVA SOLDAVEL COM ROSCA, PVC, 25 MM X 3/4", PARA AGUA FRIA PREDIAL	Material	UN	1,0000000	1,66	1,66

Insumo	00020083	SINAPI	SOLUCAO PREPARADORA / LIMPADORA PARA PVC, FRASCO COM 1000 CM3	Material		UN	0,0070000	78,45	0,54
Insumo	00038383	SINAPI	LIXA D'AGUA EM FOLHA, GRAO 100	Material		UN	0,0315000	2,48	0,07
				MO sem LS =>	3,90	LS =>	0,00	MO com LS =>	3,90
				Valor do BDI =>	1,88			Valor com BDI =>	9,43
						Quant. =>	**2,0000000**	**Preço Total =>**	**18,86**

10.1.1.7	**Código**	**Banco**	**Descrição**	**Tipo**	**Und**	**Quant.**	**Valor Unit**	**Total**
Composição	94704	SINAPI	ADAPTADOR COM FLANGE E ANEL DE VEDAÇÃO, PVC, SOLDÁVEL, DN 32 MM X 1", INSTALADO EM RESERVAÇÃO PREDIAL DE ÁGUA - FORNECIMENTO E INSTALAÇÃO. AF_04/2024	INHI - INSTALAÇÕES HIDROS SANITÁRIAS	UN	1,0000000	28,11	28,11
Composição Auxiliar	88248	SINAPI	AUXILIAR DE ENCANADOR OU BOMBEIRO HIDRÁULICO COM ENCARGOS COMPLEMENTARES	SEDI - SERVIÇOS DIVERSOS	H	0,1375000	23,04	3,16
Composição Auxiliar	88267	SINAPI	ENCANADOR OU BOMBEIRO HIDRÁULICO COM ENCARGOS COMPLEMENTARES	SEDI - SERVIÇOS DIVERSOS	H	0,1375000	28,72	3,94
Insumo	00000097	SINAPI	ADAPTADOR PVC SOLDAVEL, COM FLANGE E ANEL DE VEDACAO, 32 MM X 1", PARA CAIXA D'AGUA	Material	UN	1,0000000	20,26	20,26
Insumo	00000122	SINAPI	ADESIVO PLASTICO PARA PVC, FRASCO COM *850* GR	Material	UN	0,0047000	69,25	0,32
Insumo	00020083	SINAPI	SOLUCAO PREPARADORA / LIMPADORA PARA PVC, FRASCO COM 1000 CM3	Material	UN	0,0055000	78,45	0,43
				MO sem LS =>	5,68	LS =>	0,00	MO com LS =>	5,68
				Valor do BDI =>	7,02			Valor com BDI =>	35,13
						Quant. =>	**2,0000000**	**Preço Total =>**	**70,26**

10.1.1.8	**Código**	**Banco**	**Descrição**	**Tipo**	**Und**	**Quant.**	**Valor Unit**	**Total**
Composição	94706	SINAPI	ADAPTADOR COM FLANGE E ANEL DE VEDAÇÃO, PVC, SOLDÁVEL, DN 50 MM X 1 1/2", INSTALADO EM RESERVAÇÃO PREDIAL DE ÁGUA - FORNECIMENTO E INSTALAÇÃO. AF_04/2024	INHI - INSTALAÇÕES HIDROS SANITÁRIAS	UN	1,0000000	37,71	37,71
Composição Auxiliar	88248	SINAPI	AUXILIAR DE ENCANADOR OU BOMBEIRO HIDRÁULICO COM ENCARGOS COMPLEMENTARES	SEDI - SERVIÇOS DIVERSOS	H	0,1472000	23,04	3,39
Composição Auxiliar	88267	SINAPI	ENCANADOR OU BOMBEIRO HIDRÁULICO COM ENCARGOS COMPLEMENTARES	SEDI - SERVIÇOS DIVERSOS	H	0,1472000	28,72	4,22
Insumo	00000099	SINAPI	ADAPTADOR PVC SOLDAVEL, COM FLANGE E ANEL DE VEDACAO, 50 MM X 1 1/2", PARA CAIXA D'AGUA	Material	UN	1,0000000	28,67	28,67
Insumo	00000122	SINAPI	ADESIVO PLASTICO PARA PVC, FRASCO COM *850* GR	Material	UN	0,0082000	69,25	0,56
Insumo	00020083	SINAPI	SOLUCAO PREPARADORA / LIMPADORA PARA PVC, FRASCO COM 1000 CM3	Material	UN	0,0110000	78,45	0,86
Insumo	00038383	SINAPI	LIXA D'AGUA EM FOLHA, GRAO 100	Material	UN	0,0078000	2,48	0,01
				MO sem LS =>	6,09	LS =>	0,00	MO com LS =>	6,09

				Valor do BDI =>	9,42	Valor com BDI =>	47,13
					Quant. => **5,0000000**	**Preço Total =>**	**235,65**

10.1.1.9	Código	Banco	Descrição	Tipo	Und	Quant.	Valor Unit	Total
Composição	94707	SINAPI	ADAPTADOR COM FLANGE E ANEL DE VEDAÇÃO, PVC, SOLDÁVEL, DN 60 MM X 2", INSTALADO EM RESERVAÇÃO PREDIAL DE ÁGUA - FORNECIMENTO E INSTALAÇÃO. AF_04/2024	INHI - INSTALAÇÕES HIDROS SANITÁRIAS	UN	1,0000000	59,89	59,89
Composição Auxiliar	88248	SINAPI	AUXILIAR DE ENCANADOR OU BOMBEIRO HIDRÁULICO COM ENCARGOS COMPLEMENTARES	SEDI - SERVIÇOS DIVERSOS	H	0,1525000	23,04	3,51
Composição Auxiliar	88267	SINAPI	ENCANADOR OU BOMBEIRO HIDRÁULICO COM ENCARGOS COMPLEMENTARES	SEDI - SERVIÇOS DIVERSOS	H	0,1525000	28,72	4,37
Insumo	00000100	SINAPI	ADAPTADOR PVC, SOLDAVEL, COM FLANGES E ANEL DE VEDACAO, 60 MM X 2", PARA CAIXA D'AGUA	Material	UN	1,0000000	50,09	50,09
Insumo	00000122	SINAPI	ADESIVO PLASTICO PARA PVC, FRASCO COM *850* GR	Material	UN	0,0106000	69,25	0,73
Insumo	00020083	SINAPI	SOLUCAO PREPARADORA / LIMPADORA PARA PVC, FRASCO COM 1000 CM3	Material	UN	0,0150000	78,45	1,17
Insumo	00038383	SINAPI	LIXA D'AGUA EM FOLHA, GRAO 100	Material	UN	0,0105000	2,48	0,02
				MO sem LS =>	6,31	LS => 0,00	MO com LS =>	6,31
				Valor do BDI =>	14,97		Valor com BDI =>	74,86
						Quant. => **1,0000000**	**Preço Total =>**	**74,86**

10.1.1.10	Código	Banco	Descrição	Tipo	Und	Quant.	Valor Unit	Total
Composição	94656	SINAPI	ADAPTADOR CURTO COM BOLSA E ROSCA PARA REGISTRO, PVC, SOLDÁVEL, DN 25 MM X 3/4", INSTALADO EM RESERVAÇÃO PREDIAL DE ÁGUA - FORNECIMENTO E INSTALAÇÃO. AF_04/2024	INHI - INSTALAÇÕES HIDROS SANITÁRIAS	UN	1,0000000	3,57	3,57
Composição Auxiliar	88248	SINAPI	AUXILIAR DE ENCANADOR OU BOMBEIRO HIDRÁULICO COM ENCARGOS COMPLEMENTARES	SEDI - SERVIÇOS DIVERSOS	H	0,0384000	23,04	0,88
Composição Auxiliar	88267	SINAPI	ENCANADOR OU BOMBEIRO HIDRÁULICO COM ENCARGOS COMPLEMENTARES	SEDI - SERVIÇOS DIVERSOS	H	0,0384000	28,72	1,10
Insumo	00000065	SINAPI	ADAPTADOR PVC SOLDAVEL CURTO COM BOLSA E ROSCA, 25 MM X 3/4", PARA AGUA FRIA	Material	UN	1,0000000	0,97	0,97
Insumo	00000122	SINAPI	ADESIVO PLASTICO PARA PVC, FRASCO COM *850* GR	Material	UN	0,0035000	69,25	0,24
Insumo	00003148	SINAPI	FITA VEDA ROSCA EM ROLOS DE 18 MM X 50 M (L X C)	Material	UN	0,0053000	15,08	0,07
Insumo	00020083	SINAPI	SOLUCAO PREPARADORA / LIMPADORA PARA PVC, FRASCO COM 1000 CM3	Material	UN	0,0040000	78,45	0,31
				MO sem LS =>	1,58	LS => 0,00	MO com LS =>	1,58
				Valor do BDI =>	0,89		Valor com BDI =>	4,46

Quant. => **22,0000000** **Preço Total =>** **98,12**

10.1.1.11	Código	Banco	Descrição	Tipo	Und	Quant.	Valor Unit	Total
Composição	94662	SINAPI	ADAPTADOR CURTO COM BOLSA E ROSCA PARA REGISTRO, PVC, SOLDÁVEL, DN 50 MM X 1 1/2", INSTALADO EM RESERVAÇÃO PREDIAL DE ÁGUA - FORNECIMENTO E INSTALAÇÃO. AF_04/2024	INHI - INSTALAÇÕES HIDROS SANITÁRIAS	UN	1,0000000	11,28	11,28
Composição Auxiliar	88248	SINAPI	AUXILIAR DE ENCANADOR OU BOMBEIRO HIDRÁULICO COM ENCARGOS COMPLEMENTARES	SEDI - SERVIÇOS DIVERSOS	H	0,0934000	23,04	2,15
Composição Auxiliar	88267	SINAPI	ENCANADOR OU BOMBEIRO HIDRÁULICO COM ENCARGOS COMPLEMENTARES	SEDI - SERVIÇOS DIVERSOS	H	0,0934000	28,72	2,68
Insumo	00000112	SINAPI	ADAPTADOR PVC SOLDAVEL CURTO COM BOLSA E ROSCA, 50 MM X1 1/2", PARA AGUA FRIA	Material	UN	1,0000000	4,88	4,88
Insumo	00000122	SINAPI	ADESIVO PLASTICO PARA PVC, FRASCO COM *850* GR	Material	UN	0,0082000	69,25	0,56
Insumo	00003148	SINAPI	FITA VEDA ROSCA EM ROLOS DE 18 MM X 50 M (L X C)	Material	UN	0,0096000	15,08	0,14
Insumo	00020083	SINAPI	SOLUCAO PREPARADORA / LIMPADORA PARA PVC, FRASCO COM 1000 CM3	Material	UN	0,0110000	78,45	0,86
Insumo	00038383	SINAPI	LIXA D'AGUA EM FOLHA, GRAO 100	Material	UN	0,0078000	2,48	0,01

MO sem LS => 3,86 LS => 0,00 MO com LS => 3,86
Valor do BDI => 2,82 Valor com BDI => 14,10
Quant. => **2,0000000** **Preço Total =>** **28,20**

10.1.1.12	Código	Banco	Descrição	Tipo	Und	Quant.	Valor Unit	Total
Composição	103948	SINAPI	BUCHA DE REDUÇÃO, CURTA, PVC, SOLDÁVEL, DN 32 X 25 MM, INSTALADO EM RAMAL OU SUB-RAMAL DE ÁGUA - FORNECIMENTO E INSTALAÇÃO. AF_06/2022	INHI - INSTALAÇÕES HIDROS SANITÁRIAS	UN	1,0000000	8,17	8,17
Composição Auxiliar	88248	SINAPI	AUXILIAR DE ENCANADOR OU BOMBEIRO HIDRÁULICO COM ENCARGOS COMPLEMENTARES	SEDI - SERVIÇOS DIVERSOS	H	0,1111000	23,04	2,55
Composição Auxiliar	88267	SINAPI	ENCANADOR OU BOMBEIRO HIDRÁULICO COM ENCARGOS COMPLEMENTARES	SEDI - SERVIÇOS DIVERSOS	H	0,1111000	28,72	3,19
Insumo	00000122	SINAPI	ADESIVO PLASTICO PARA PVC, FRASCO COM *850* GR	Material	UN	0,0082000	69,25	0,56
Insumo	00000829	SINAPI	BUCHA DE REDUCAO DE PVC, SOLDAVEL, CURTA, COM 32 X 25 MM, PARA AGUA FRIA PREDIAL	Material	UN	1,0000000	1,04	1,04
Insumo	00020083	SINAPI	SOLUCAO PREPARADORA / LIMPADORA PARA PVC, FRASCO COM 1000 CM3	Material	UN	0,0095000	78,45	0,74
Insumo	00038383	SINAPI	LIXA D'AGUA EM FOLHA, GRAO 100	Material	UN	0,0371000	2,48	0,09

MO sem LS => 4,59 LS => 0,00 MO com LS => 4,59
Valor do BDI => 2,04 Valor com BDI => 10,21

Quant. => **1,0000000** **Preço Total =>** **10,21**

10.1.1.13	Código	Banco	Descrição	Tipo	Und	Quant.	Valor Unit	Total
Composição	103959	SINAPI	BUCHA DE REDUÇÃO, CURTA, PVC, SOLDÁVEL, DN 60 X 50 MM, INSTALADO EM PRUMADA DE ÁGUA - FORNECIMENTO E INSTALAÇÃO. AF_06/2022	INHI - INSTALAÇÕES HIDROS SANITÁRIAS	UN	1,0000000	15,60	15,60
Composição Auxiliar	88248	SINAPI	AUXILIAR DE ENCANADOR OU BOMBEIRO HIDRÁULICO COM ENCARGOS COMPLEMENTARES	SEDI - SERVIÇOS DIVERSOS	H	0,0924000	23,04	2,12
Composição Auxiliar	88267	SINAPI	ENCANADOR OU BOMBEIRO HIDRÁULICO COM ENCARGOS COMPLEMENTARES	SEDI - SERVIÇOS DIVERSOS	H	0,0924000	28,72	2,65
Insumo	00000122	SINAPI	ADESIVO PLASTICO PARA PVC, FRASCO COM *850* GR	Material	UN	0,0188000	69,25	1,30
Insumo	00000818	SINAPI	BUCHA DE REDUCAO DE PVC, SOLDAVEL, CURTA, COM 60 X 50 MM, PARA AGUA FRIA PREDIAL	Material	UN	1,0000000	7,45	7,45
Insumo	00020083	SINAPI	SOLUCAO PREPARADORA / LIMPADORA PARA PVC, FRASCO COM 1000 CM3	Material	UN	0,0260000	78,45	2,03
Insumo	00038383	SINAPI	LIXA D'AGUA EM FOLHA, GRAO 100	Material	UN	0,0206000	2,48	0,05

MO sem LS => 3,82 LS => 0,00 MO com LS => 3,82

Valor do BDI => 3,90 Valor com BDI => 19,50

Quant. => **2,0000000** **Preço Total =>** **39,00**

10.1.1.14	Código	Banco	Descrição	Tipo	Und	Quant.	Valor Unit	Total
Composição	103999	SINAPI	BUCHA DE REDUÇÃO, LONGA, PVC, SOLDÁVEL, DN 50 X 25 MM, INSTALADO EM RAMAL DE DISTRIBUIÇÃO DE ÁGUA - FORNECIMENTO E INSTALAÇÃO. AF_06/2022	INHI - INSTALAÇÕES HIDROS SANITÁRIAS	UN	1,0000000	13,01	13,01
Composição Auxiliar	88248	SINAPI	AUXILIAR DE ENCANADOR OU BOMBEIRO HIDRÁULICO COM ENCARGOS COMPLEMENTARES	SEDI - SERVIÇOS DIVERSOS	H	0,1218000	23,04	2,80
Composição Auxiliar	88267	SINAPI	ENCANADOR OU BOMBEIRO HIDRÁULICO COM ENCARGOS COMPLEMENTARES	SEDI - SERVIÇOS DIVERSOS	H	0,1218000	28,72	3,49
Insumo	00000122	SINAPI	ADESIVO PLASTICO PARA PVC, FRASCO COM *850* GR	Material	UN	0,0118000	69,25	0,81
Insumo	00000813	SINAPI	BUCHA DE REDUCAO DE PVC, SOLDAVEL, LONGA, COM 50 X 25 MM, PARA AGUA FRIA PREDIAL	Material	UN	1,0000000	4,64	4,64
Insumo	00020083	SINAPI	SOLUCAO PREPARADORA / LIMPADORA PARA PVC, FRASCO COM 1000 CM3	Material	UN	0,0150000	78,45	1,17
Insumo	00038383	SINAPI	LIXA D'AGUA EM FOLHA, GRAO 100	Material	UN	0,0406000	2,48	0,10

MO sem LS => 5,03 LS => 0,00 MO com LS => 5,03

Valor do BDI => 3,25 Valor com BDI => 16,26

Quant. => **6,0000000** **Preço Total =>** **97,56**

10.1.1.15	Código	Banco	Descrição	Tipo	Und	Quant.	Valor Unit	Total
Composição	103969	SINAPI	BUCHA DE REDUÇÃO, LONGA, PVC, SOLDÁVEL, DN 60 X 32 MM, INSTALADO EM PRUMADA DE ÁGUA - FORNECIMENTO E INSTALAÇÃO. AF_06/2022	INHI - INSTALAÇÕES HIDROS SANITÁRIAS	UN	1,0000000	20,58	20,58
Composição Auxiliar	88248	SINAPI	AUXILIAR DE ENCANADOR OU BOMBEIRO HIDRÁULICO COM ENCARGOS COMPLEMENTARES	SEDI - SERVIÇOS DIVERSOS	H	0,0788000	23,04	1,81
Composição Auxiliar	88267	SINAPI	ENCANADOR OU BOMBEIRO HIDRÁULICO COM ENCARGOS COMPLEMENTARES	SEDI - SERVIÇOS DIVERSOS	H	0,0788000	28,72	2,26
Insumo	00000122	SINAPI	ADESIVO PLASTICO PARA PVC, FRASCO COM *850* GR	Material	UN	0,0153000	69,25	1,05
Insumo	00000814	SINAPI	BUCHA DE REDUCAO DE PVC, SOLDAVEL, LONGA, COM 60 X 32 MM, PARA AGUA FRIA PREDIAL	Material	UN	1,0000000	13,82	13,82
Insumo	00020083	SINAPI	SOLUCAO PREPARADORA / LIMPADORA PARA PVC, FRASCO COM 1000 CM3	Material	UN	0,0205000	78,45	1,60
Insumo	00038383	SINAPI	LIXA D'AGUA EM FOLHA, GRAO 100	Material	UN	0,0177000	2,48	0,04
				MO sem LS => 3,25	LS =>	0,00	MO com LS =>	3,25
				Valor do BDI => 5,14			Valor com BDI =>	25,72
					Quant. =>	**1,0000000**	**Preço Total =>**	**25,72**

10.1.1.16	Código	Banco	Descrição	Tipo	Und	Quant.	Valor Unit	Total
Composição	94679	SINAPI	CURVA 90 GRAUS, PVC, SOLDÁVEL, DN 50 MM, INSTALADO EM RESERVAÇÃO PREDIAL DE ÁGUA - FORNECIMENTO E INSTALAÇÃO. AF_04/2024	INHI - INSTALAÇÕES HIDROS SANITÁRIAS	UN	1,0000000	24,39	24,39
Composição Auxiliar	88248	SINAPI	AUXILIAR DE ENCANADOR OU BOMBEIRO HIDRÁULICO COM ENCARGOS COMPLEMENTARES	SEDI - SERVIÇOS DIVERSOS	H	0,1401000	23,04	3,22
Composição Auxiliar	88267	SINAPI	ENCANADOR OU BOMBEIRO HIDRÁULICO COM ENCARGOS COMPLEMENTARES	SEDI - SERVIÇOS DIVERSOS	H	0,1401000	28,72	4,02
Insumo	00000122	SINAPI	ADESIVO PLASTICO PARA PVC, FRASCO COM *850* GR	Material	UN	0,0165000	69,25	1,14
Insumo	00001959	SINAPI	CURVA DE PVC 90 GRAUS, SOLDAVEL, 50 MM, COR MARROM, PARA AGUA FRIA PREDIAL	Material	UN	1,0000000	14,26	14,26
Insumo	00020083	SINAPI	SOLUCAO PREPARADORA / LIMPADORA PARA PVC, FRASCO COM 1000 CM3	Material	UN	0,0220000	78,45	1,72
Insumo	00038383	SINAPI	LIXA D'AGUA EM FOLHA, GRAO 100	Material	UN	0,0156000	2,48	0,03
				MO sem LS => 5,80	LS =>	0,00	MO com LS =>	5,80
				Valor do BDI => 6,09			Valor com BDI =>	30,48
					Quant. =>	**6,0000000**	**Preço Total =>**	**182,88**

10.1.1.17	Código	Banco	Descrição	Tipo	Und	Quant.	Valor Unit	Total
Composição	94681	SINAPI	CURVA 90 GRAUS, PVC, SOLDÁVEL, DN 60 MM, INSTALADO EM RESERVAÇÃO PREDIAL DE ÁGUA - FORNECIMENTO E INSTALAÇÃO. AF_04/2024	INHI - INSTALAÇÕES HIDROS SANITÁRIAS	UN	1,0000000	50,88	50,88

Composição Auxiliar	88248	SINAPI	AUXILIAR DE ENCANADOR OU BOMBEIRO HIDRÁULICO COM ENCARGOS COMPLEMENTARES	SEDI - SERVIÇOS DIVERSOS	H	0,1885000	23,04	4,34
Composição Auxiliar	88267	SINAPI	ENCANADOR OU BOMBEIRO HIDRÁULICO COM ENCARGOS COMPLEMENTARES	SEDI - SERVIÇOS DIVERSOS	H	0,1885000	28,72	5,41
Insumo	00000122	SINAPI	ADESIVO PLASTICO PARA PVC, FRASCO COM *850* GR	Material	UN	0,0212000	69,25	1,46
Insumo	00001925	SINAPI	CURVA DE PVC 90 GRAUS, SOLDAVEL, 60 MM, COR MARROM, PARA AGUA FRIA PREDIAL	Material	UN	1,0000000	37,27	37,27
Insumo	00020083	SINAPI	SOLUCAO PREPARADORA / LIMPADORA PARA PVC, FRASCO COM 1000 CM3	Material	UN	0,0300000	78,45	2,35
Insumo	00038383	SINAPI	LIXA D'AGUA EM FOLHA, GRAO 100	Material	UN	0,0210000	2,48	0,05
				MO sem LS => 7,81	LS =>	0,00	MO com LS =>	7,81
				Valor do BDI => 12,72			Valor com BDI =>	63,60
					Quant. =>	**4,0000000**	**Preço Total =>**	**254,40**

10.1.1.18	**Código**	**Banco**	**Descrição**	**Tipo**	**Und**	**Quant.**	**Valor Unit**	**Total**
Composição	89363	SINAPI	JOELHO 45 GRAUS, PVC, SOLDÁVEL, DN 25MM, INSTALADO EM RAMAL OU SUB-RAMAL DE ÁGUA - FORNECIMENTO E INSTALAÇÃO. AF_06/2022	INHI - INSTALAÇÕES HIDROS SANITÁRIAS	UN	1,0000000	10,69	10,69
Composição Auxiliar	88248	SINAPI	AUXILIAR DE ENCANADOR OU BOMBEIRO HIDRÁULICO COM ENCARGOS COMPLEMENTARES	SEDI - SERVIÇOS DIVERSOS	H	0,1520000	23,04	3,50
Composição Auxiliar	88267	SINAPI	ENCANADOR OU BOMBEIRO HIDRÁULICO COM ENCARGOS COMPLEMENTARES	SEDI - SERVIÇOS DIVERSOS	H	0,1520000	28,72	4,36
Insumo	00000122	SINAPI	ADESIVO PLASTICO PARA PVC, FRASCO COM *850* GR	Material	UN	0,0071000	69,25	0,49
Insumo	00003500	SINAPI	JOELHO, PVC SOLDAVEL, 45 GRAUS, 25 MM, COR MARROM, PARA AGUA FRIA PREDIAL	Material	UN	1,0000000	1,64	1,64
Insumo	00020083	SINAPI	SOLUCAO PREPARADORA / LIMPADORA PARA PVC, FRASCO COM 1000 CM3	Material	UN	0,0080000	78,45	0,62
Insumo	00038383	SINAPI	LIXA D'AGUA EM FOLHA, GRAO 100	Material	UN	0,0338000	2,48	0,08
				MO sem LS => 6,29	LS =>	0,00	MO com LS =>	6,29
				Valor do BDI => 2,67			Valor com BDI =>	13,36
					Quant. =>	**10,0000000**	**Preço Total =>**	**133,60**

10.1.1.19	**Código**	**Banco**	**Descrição**	**Tipo**	**Und**	**Quant.**	**Valor Unit**	**Total**
Composição	89502	SINAPI	JOELHO 45 GRAUS, PVC, SOLDÁVEL, DN 50MM, INSTALADO EM PRUMADA DE ÁGUA - FORNECIMENTO E INSTALAÇÃO. AF_06/2022	INHI - INSTALAÇÕES HIDROS SANITÁRIAS	UN	1,0000000	17,65	17,65
Composição Auxiliar	88248	SINAPI	AUXILIAR DE ENCANADOR OU BOMBEIRO HIDRÁULICO COM ENCARGOS COMPLEMENTARES	SEDI - SERVIÇOS DIVERSOS	H	0,1271000	23,04	2,92
Composição Auxiliar	88267	SINAPI	ENCANADOR OU BOMBEIRO HIDRÁULICO COM ENCARGOS COMPLEMENTARES	SEDI - SERVIÇOS DIVERSOS	H	0,1271000	28,72	3,65

Insumo	00000122	SINAPI	ADESIVO PLASTICO PARA PVC, FRASCO COM *850* GR	Material		UN	0,0165000	69,25	1,14
Insumo	00003503	SINAPI	JOELHO, PVC SOLDAVEL, 45 GRAUS, 50 MM, COR MARROM, PARA AGUA FRIA PREDIAL	Material		UN	1,0000000	8,18	8,18
Insumo	00020083	SINAPI	SOLUCAO PREPARADORA / LIMPADORA PARA PVC, FRASCO COM 1000 CM3	Material		UN	0,0220000	78,45	1,72
Insumo	00038383	SINAPI	LIXA D'AGUA EM FOLHA, GRAO 100	Material		UN	0,0190000	2,48	0,04
				MO sem LS =>	5,26	LS =>	0,00	MO com LS =>	5,26
				Valor do BDI =>	4,41			Valor com BDI =>	22,06
						Quant. =>	**1,0000000**	**Preço Total =>**	**22,06**

10.1.1.20	**Código**	**Banco**	**Descrição**	**Tipo**	**Und**	**Quant.**	**Valor Unit**	**Total**
Composição	89362	SINAPI	JOELHO 90 GRAUS, PVC, SOLDÁVEL, DN 25MM, INSTALADO EM RAMAL OU SUB-RAMAL DE ÁGUA - FORNECIMENTO E INSTALAÇÃO. AF_06/2022	INHI - INSTALAÇÕES HIDROS SANITÁRIAS	UN	1,0000000	9,84	9,84
Composição Auxiliar	88248	SINAPI	AUXILIAR DE ENCANADOR OU BOMBEIRO HIDRÁULICO COM ENCARGOS COMPLEMENTARES	SEDI - SERVIÇOS DIVERSOS	H	0,1520000	23,04	3,50
Composição Auxiliar	88267	SINAPI	ENCANADOR OU BOMBEIRO HIDRÁULICO COM ENCARGOS COMPLEMENTARES	SEDI - SERVIÇOS DIVERSOS	H	0,1520000	28,72	4,36
Insumo	00000122	SINAPI	ADESIVO PLASTICO PARA PVC, FRASCO COM *850* GR	Material	UN	0,0071000	69,25	0,49
Insumo	00003529	SINAPI	JOELHO PVC, SOLDAVEL, 90 GRAUS, 25 MM, COR MARROM, PARA AGUA FRIA PREDIAL	Material	UN	1,0000000	0,79	0,79
Insumo	00020083	SINAPI	SOLUCAO PREPARADORA / LIMPADORA PARA PVC, FRASCO COM 1000 CM3	Material	UN	0,0080000	78,45	0,62
Insumo	00038383	SINAPI	LIXA D'AGUA EM FOLHA, GRAO 100	Material	UN	0,0338000	2,48	0,08
				MO sem LS =>	6,29	LS =>	0,00	MO com LS =>	6,29
				Valor do BDI =>	2,46			Valor com BDI =>	12,30
						Quant. =>	**27,0000000**	**Preço Total =>**	**332,10**

10.1.1.21	**Código**	**Banco**	**Descrição**	**Tipo**	**Und**	**Quant.**	**Valor Unit**	**Total**
Composição	89367	SINAPI	JOELHO 90 GRAUS, PVC, SOLDÁVEL, DN 32MM, INSTALADO EM RAMAL OU SUB-RAMAL DE ÁGUA - FORNECIMENTO E INSTALAÇÃO. AF_06/2022	INHI - INSTALAÇÕES HIDROS SANITÁRIAS	UN	1,0000000	13,62	13,62
Composição Auxiliar	88248	SINAPI	AUXILIAR DE ENCANADOR OU BOMBEIRO HIDRÁULICO COM ENCARGOS COMPLEMENTARES	SEDI - SERVIÇOS DIVERSOS	H	0,1812000	23,04	4,17
Composição Auxiliar	88267	SINAPI	ENCANADOR OU BOMBEIRO HIDRÁULICO COM ENCARGOS COMPLEMENTARES	SEDI - SERVIÇOS DIVERSOS	H	0,1812000	28,72	5,20
Insumo	00000122	SINAPI	ADESIVO PLASTICO PARA PVC, FRASCO COM *850* GR	Material	UN	0,0094000	69,25	0,65
Insumo	00003536	SINAPI	JOELHO PVC, SOLDAVEL, 90 GRAUS, 32 MM, COR MARROM, PARA AGUA FRIA PREDIAL	Material	UN	1,0000000	2,65	2,65

Insumo	00020083	SINAPI	SOLUCAO PREPARADORA / LIMPADORA PARA PVC, FRASCO COM 1000 CM3	Material		UN	0,0110000	78,45	0,86
Insumo	00038383	SINAPI	LIXA D'AGUA EM FOLHA, GRAO 100	Material		UN	0,0403000	2,48	0,09
				MO sem LS =>	7,49	LS =>	0,00	MO com LS =>	7,49
				Valor do BDI =>	3,40			Valor com BDI =>	17,02
						Quant. =>	**4,0000000**	**Preço Total =>**	**68,08**

10.1.1.22	**Código**	**Banco**	**Descrição**	**Tipo**		**Und**	**Quant.**	**Valor Unit**	**Total**
Composição	89501	SINAPI	JOELHO 90 GRAUS, PVC, SOLDÁVEL, DN 50MM, INSTALADO EM PRUMADA DE ÁGUA - FORNECIMENTO E INSTALAÇÃO. AF_06/2022	INHI - INSTALAÇÕES HIDROS SANITÁRIAS		UN	1,0000000	14,93	14,93
Composição Auxiliar	88248	SINAPI	AUXILIAR DE ENCANADOR OU BOMBEIRO HIDRÁULICO COM ENCARGOS COMPLEMENTARES	SEDI - SERVIÇOS DIVERSOS		H	0,1271000	23,04	2,92
Composição Auxiliar	88267	SINAPI	ENCANADOR OU BOMBEIRO HIDRÁULICO COM ENCARGOS COMPLEMENTARES	SEDI - SERVIÇOS DIVERSOS		H	0,1271000	28,72	3,65
Insumo	00000122	SINAPI	ADESIVO PLASTICO PARA PVC, FRASCO COM *850* GR	Material		UN	0,0165000	69,25	1,14
Insumo	00003540	SINAPI	JOELHO PVC, SOLDAVEL, 90 GRAUS, 50 MM, COR MARROM, PARA AGUA FRIA PREDIAL	Material		UN	1,0000000	5,46	5,46
Insumo	00020083	SINAPI	SOLUCAO PREPARADORA / LIMPADORA PARA PVC, FRASCO COM 1000 CM3	Material		UN	0,0220000	78,45	1,72
Insumo	00038383	SINAPI	LIXA D'AGUA EM FOLHA, GRAO 100	Material		UN	0,0190000	2,48	0,04
				MO sem LS =>	5,26	LS =>	0,00	MO com LS =>	5,26
				Valor do BDI =>	3,73			Valor com BDI =>	18,66
						Quant. =>	**2,0000000**	**Preço Total =>**	**37,32**

10.1.1.23	**Código**	**Banco**	**Descrição**	**Tipo**		**Und**	**Quant.**	**Valor Unit**	**Total**
Composição	94657	SINAPI	LUVA PVC, SOLDÁVEL, DN 25 MM, INSTALADO EM RESERVAÇÃO PREDIAL DE ÁGUA - FORNECIMENTO E INSTALAÇÃO. AF_04/2024	INHI - INSTALAÇÕES HIDROS SANITÁRIAS		UN	1,0000000	4,00	4,00
Composição Auxiliar	88248	SINAPI	AUXILIAR DE ENCANADOR OU BOMBEIRO HIDRÁULICO COM ENCARGOS COMPLEMENTARES	SEDI - SERVIÇOS DIVERSOS		H	0,0384000	23,04	0,88
Composição Auxiliar	88267	SINAPI	ENCANADOR OU BOMBEIRO HIDRÁULICO COM ENCARGOS COMPLEMENTARES	SEDI - SERVIÇOS DIVERSOS		H	0,0384000	28,72	1,10
Insumo	00000122	SINAPI	ADESIVO PLASTICO PARA PVC, FRASCO COM *850* GR	Material		UN	0,0071000	69,25	0,49
Insumo	00003904	SINAPI	LUVA PVC SOLDAVEL, 25 MM, PARA AGUA FRIA PREDIAL	Material		UN	1,0000000	0,90	0,90
Insumo	00020083	SINAPI	SOLUCAO PREPARADORA / LIMPADORA PARA PVC, FRASCO COM 1000 CM3	Material		UN	0,0080000	78,45	0,62
Insumo	00038383	SINAPI	LIXA D'AGUA EM FOLHA, GRAO 100	Material		UN	0,0064000	2,48	0,01
				MO sem LS =>	1,58	LS =>	0,00	MO com LS =>	1,58

				Valor do BDI =>	1,00	Valor com BDI =>	5,00
					Quant. => **7,0000000**	**Preço Total =>**	**35,00**

10.1.1.24	Código	Banco	Descrição	Tipo	Und	Quant.	Valor Unit	Total
Composição	103996	SINAPI	LUVA DE CORRER, PVC, SOLDÁVEL, DN 50MM, INSTALADO EM RAMAL DE DISTRIBUIÇÃO DE ÁGUA - FORNECIMENTO E INSTALAÇÃO. AF_06/2022	INHI - INSTALAÇÕES HIDROS SANITÁRIAS	UN	1,0000000	42,11	42,11
Composição Auxiliar	88248	SINAPI	AUXILIAR DE ENCANADOR OU BOMBEIRO HIDRÁULICO COM ENCARGOS COMPLEMENTARES	SEDI - SERVIÇOS DIVERSOS	H	0,1530000	23,04	3,52
Composição Auxiliar	88267	SINAPI	ENCANADOR OU BOMBEIRO HIDRÁULICO COM ENCARGOS COMPLEMENTARES	SEDI - SERVIÇOS DIVERSOS	H	0,1530000	28,72	4,39
Insumo	00000122	SINAPI	ADESIVO PLASTICO PARA PVC, FRASCO COM *850* GR	Material	UN	0,0165000	69,25	1,14
Insumo	00003847	SINAPI	LUVA DE CORRER PARA TUBO SOLDAVEL, PVC, 50 MM, PARA AGUA FRIA PREDIAL	Material	UN	1,0000000	31,22	31,22
Insumo	00020083	SINAPI	SOLUCAO PREPARADORA / LIMPADORA PARA PVC, FRASCO COM 1000 CM3	Material	UN	0,0220000	78,45	1,72
Insumo	00038383	SINAPI	LIXA D'AGUA EM FOLHA, GRAO 100	Material	UN	0,0510000	2,48	0,12
				MO sem LS => 6,33	LS =>	0,00	MO com LS =>	6,33
				Valor do BDI => 10,52			Valor com BDI =>	52,63
					Quant. =>	**5,0000000**	**Preço Total =>**	**263,15**

10.1.1.25	Código	Banco	Descrição	Tipo	Und	Quant.	Valor Unit	Total
Composição	89598	SINAPI	LUVA DE CORRER, PVC, SOLDÁVEL, DN 60MM, INSTALADO EM PRUMADA DE ÁGUA FORNECIMENTO E INSTALAÇÃO. AF_06/2022	INHI - INSTALAÇÕES HIDROS SANITÁRIAS	UN	1,0000000	51,94	51,94
Composição Auxiliar	88248	SINAPI	AUXILIAR DE ENCANADOR OU BOMBEIRO HIDRÁULICO COM ENCARGOS COMPLEMENTARES	SEDI - SERVIÇOS DIVERSOS	H	0,1000000	23,04	2,30
Composição Auxiliar	88267	SINAPI	ENCANADOR OU BOMBEIRO HIDRÁULICO COM ENCARGOS COMPLEMENTARES	SEDI - SERVIÇOS DIVERSOS	H	0,1000000	28,72	2,87
Insumo	00000122	SINAPI	ADESIVO PLASTICO PARA PVC, FRASCO COM *850* GR	Material	UN	0,0212000	69,25	1,46
Insumo	00020083	SINAPI	SOLUCAO PREPARADORA / LIMPADORA PARA PVC, FRASCO COM 1000 CM3	Material	UN	0,0300000	78,45	2,35
Insumo	00038022	SINAPI	LUVA DE CORRER PARA TUBO SOLDAVEL, PVC, 60 MM, PARA AGUA FRIA PREDIAL	Material	UN	1,0000000	42,91	42,91
Insumo	00038383	SINAPI	LIXA D'AGUA EM FOLHA, GRAO 100	Material	UN	0,0222000	2,48	0,05
				MO sem LS => 4,13	LS =>	0,00	MO com LS =>	4,13
				Valor do BDI => 12,98			Valor com BDI =>	64,92
					Quant. =>	**1,0000000**	**Preço Total =>**	**64,92**

10.1.1.26	Código	Banco	Descrição	Tipo	Und	Quant.	Valor Unit	Total
Composição	89395	SINAPI	TE, PVC, SOLDÁVEL, DN 25MM, INSTALADO EM RAMAL OU SUB-RAMAL DE ÁGUA - FORNECIMENTO E INSTALAÇÃO. AF_06/2022	INHI - INSTALAÇÕES HIDROS SANITÁRIAS	UN	1,0000000	13,57	13,57
Composição Auxiliar	88248	SINAPI	AUXILIAR DE ENCANADOR OU BOMBEIRO HIDRÁULICO COM ENCARGOS COMPLEMENTARES	SEDI - SERVIÇOS DIVERSOS	H	0,2026000	23,04	4,66
Composição Auxiliar	88267	SINAPI	ENCANADOR OU BOMBEIRO HIDRÁULICO COM ENCARGOS COMPLEMENTARES	SEDI - SERVIÇOS DIVERSOS	H	0,2026000	28,72	5,81
Insumo	00000122	SINAPI	ADESIVO PLASTICO PARA PVC, FRASCO COM *850* GR	Material	UN	0,0106000	69,25	0,73
Insumo	00007139	SINAPI	TE SOLDAVEL, PVC, 90 GRAUS, 25 MM, PARA AGUA FRIA PREDIAL (NBR 5648)	Material	UN	1,0000000	1,31	1,31
Insumo	00020083	SINAPI	SOLUCAO PREPARADORA / LIMPADORA PARA PVC, FRASCO COM 1000 CM3	Material	UN	0,0120000	78,45	0,94
Insumo	00038383	SINAPI	LIXA D'AGUA EM FOLHA, GRAO 100	Material	UN	0,0507000	2,48	0,12
				MO sem LS => 8,39	LS =>	0,00	MO com LS =>	8,39
				Valor do BDI => 3,39			Valor com BDI =>	16,96
					Quant. =>	**12,0000000**	**Preço Total =>**	**203,52**

10.1.1.27	Código	Banco	Descrição	Tipo	Und	Quant.	Valor Unit	Total
Composição	89625	SINAPI	TE, PVC, SOLDÁVEL, DN 50MM, INSTALADO EM PRUMADA DE ÁGUA - FORNECIMENTO E INSTALAÇÃO. AF_06/2022	INHI - INSTALAÇÕES HIDROS SANITÁRIAS	UN	1,0000000	23,66	23,66
Composição Auxiliar	88248	SINAPI	AUXILIAR DE ENCANADOR OU BOMBEIRO HIDRÁULICO COM ENCARGOS COMPLEMENTARES	SEDI - SERVIÇOS DIVERSOS	H	0,1694000	23,04	3,90
Composição Auxiliar	88267	SINAPI	ENCANADOR OU BOMBEIRO HIDRÁULICO COM ENCARGOS COMPLEMENTARES	SEDI - SERVIÇOS DIVERSOS	H	0,1694000	28,72	4,86
Insumo	00000122	SINAPI	ADESIVO PLASTICO PARA PVC, FRASCO COM *850* GR	Material	UN	0,0247000	69,25	1,71
Insumo	00007142	SINAPI	TE SOLDAVEL, PVC, 90 GRAUS,50 MM, PARA AGUA FRIA PREDIAL (NBR 5648)	Material	UN	1,0000000	10,54	10,54
Insumo	00020083	SINAPI	SOLUCAO PREPARADORA / LIMPADORA PARA PVC, FRASCO COM 1000 CM3	Material	UN	0,0330000	78,45	2,58
Insumo	00038383	SINAPI	LIXA D'AGUA EM FOLHA, GRAO 100	Material	UN	0,0285000	2,48	0,07
				MO sem LS => 7,01	LS =>	0,00	MO com LS =>	7,01
				Valor do BDI => 5,91			Valor com BDI =>	29,57
					Quant. =>	**4,0000000**	**Preço Total =>**	**118,28**

10.1.1.28	Código	Banco	Descrição	Tipo	Und	Quant.	Valor Unit	Total
Composição	89628	SINAPI	TE, PVC, SOLDÁVEL, DN 60MM, INSTALADO EM PRUMADA DE ÁGUA - FORNECIMENTO E INSTALAÇÃO. AF_06/2022	INHI - INSTALAÇÕES HIDROS SANITÁRIAS	UN	1,0000000	49,99	49,99
Composição Auxiliar	88248	SINAPI	AUXILIAR DE ENCANADOR OU BOMBEIRO HIDRÁULICO COM ENCARGOS COMPLEMENTARES	SEDI - SERVIÇOS DIVERSOS	H	0,2000000	23,04	4,60

Composição Auxiliar	88267	SINAPI	ENCANADOR OU BOMBEIRO HIDRÁULICO COM ENCARGOS COMPLEMENTARES	SEDI - SERVIÇOS DIVERSOS		H	0,2000000	28,72	5,74
Insumo	00000122	SINAPI	ADESIVO PLASTICO PARA PVC, FRASCO COM *850* GR	Material		UN	0,0318000	69,25	2,20
Insumo	00007143	SINAPI	TE SOLDAVEL, PVC, 90 GRAUS, 60 MM, PARA AGUA FRIA PREDIAL (NBR 5648)	Material		UN	1,0000000	33,84	33,84
Insumo	00020083	SINAPI	SOLUCAO PREPARADORA / LIMPADORA PARA PVC, FRASCO COM 1000 CM3	Material		UN	0,0450000	78,45	3,53
Insumo	00038383	SINAPI	LIXA D'AGUA EM FOLHA, GRAO 100	Material		UN	0,0333000	2,48	0,08
				MO sem LS =>	8,28	LS =>	0,00	MO com LS =>	8,28
				Valor do BDI =>	12,49			Valor com BDI =>	62,48
						Quant. =>	**2,0000000**	**Preço Total =>**	**124,96**

10.1.1.29	**Código**	**Banco**	**Descrição**	**Tipo**		**Und**	**Quant.**	**Valor Unit**	**Total**
Composição	89627	SINAPI	TÊ DE REDUÇÃO, PVC, SOLDÁVEL, DN 50MM X 25MM, INSTALADO EM PRUMADA DE ÁGUA - FORNECIMENTO E INSTALAÇÃO. AF_06/2022	INHI - INSTALAÇÕES HIDROS SANITÁRIAS		UN	1,0000000	20,97	20,97
Composição Auxiliar	88248	SINAPI	AUXILIAR DE ENCANADOR OU BOMBEIRO HIDRÁULICO COM ENCARGOS COMPLEMENTARES	SEDI - SERVIÇOS DIVERSOS		H	0,1318000	23,04	3,03
Composição Auxiliar	88267	SINAPI	ENCANADOR OU BOMBEIRO HIDRÁULICO COM ENCARGOS COMPLEMENTARES	SEDI - SERVIÇOS DIVERSOS		H	0,1318000	28,72	3,78
Insumo	00000122	SINAPI	ADESIVO PLASTICO PARA PVC, FRASCO COM *850* GR	Material		UN	0,0176000	69,25	1,21
Insumo	00007129	SINAPI	TE DE REDUCAO, PVC, SOLDAVEL, 90 GRAUS, 50 MM X 25 MM, PARA AGUA FRIA PREDIAL	Material		UN	1,0000000	11,13	11,13
Insumo	00020083	SINAPI	SOLUCAO PREPARADORA / LIMPADORA PARA PVC, FRASCO COM 1000 CM3	Material		UN	0,0225000	78,45	1,76
Insumo	00038383	SINAPI	LIXA D'AGUA EM FOLHA, GRAO 100	Material		UN	0,0244000	2,48	0,06
				MO sem LS =>	5,45	LS =>	0,00	MO com LS =>	5,45
				Valor do BDI =>	5,24			Valor com BDI =>	26,21
						Quant. =>	**2,0000000**	**Preço Total =>**	**52,42**

10.1.1.30	**Código**	**Banco**	**Descrição**	**Tipo**	**Und**	**Quant.**	**Valor Unit**	**Total**
Composição	105190	SINAPI	TE DE REDUÇÃO, PVC, SOLDÁVEL, 90 GRAUS, DN 50 MM X 32 MM, INSTALADO EM RESERVAÇÃO PREDIAL DE ÁGUA - FORNECIMENTO E INSTALAÇÃO. AF_04/2024	INHI - INSTALAÇÕES HIDROS SANITÁRIAS	UN	1,0000000	27,98	27,98
Composição Auxiliar	88248	SINAPI	AUXILIAR DE ENCANADOR OU BOMBEIRO HIDRÁULICO COM ENCARGOS COMPLEMENTARES	SEDI - SERVIÇOS DIVERSOS	H	0,1579000	23,04	3,63
Composição Auxiliar	88267	SINAPI	ENCANADOR OU BOMBEIRO HIDRÁULICO COM ENCARGOS COMPLEMENTARES	SEDI - SERVIÇOS DIVERSOS	H	0,1579000	28,72	4,53
Insumo	00000122	SINAPI	ADESIVO PLASTICO PARA PVC, FRASCO COM *850* GR	Material	UN	0,0212000	69,25	1,46

Insumo	00007130	SINAPI	TE DE REDUCAO, PVC, SOLDAVEL, 90 GRAUS, 50 MM X 32 MM, PARA AGUA FRIA PREDIAL	Material	UN	1,0000000	16,17	16,17
Insumo	00020083	SINAPI	SOLUCAO PREPARADORA / LIMPADORA PARA PVC, FRASCO COM 1000 CM3	Material	UN	0,0275000	78,45	2,15
Insumo	00038383	SINAPI	LIXA D'AGUA EM FOLHA, GRAO 100	Material	UN	0,0198000	2,48	0,04
				MO sem LS => 6,54	LS =>	0,00	MO com LS =>	6,54
				Valor do BDI => 6,99			Valor com BDI =>	34,97
					Quant. =>	**2,0000000**	**Preço Total =>**	**69,94**

10.1.1.31	**Código**	**Banco**	**Descrição**	**Tipo**	**Und**	**Quant.**	**Valor Unit**	**Total**
Composição	89356	SINAPI	TUBO, PVC, SOLDÁVEL, DE 25MM, INSTALADO EM RAMAL OU SUB-RAMAL DE ÁGUA - FORNECIMENTO E INSTALAÇÃO. AF_06/2022	INHI - INSTALAÇÕES HIDROS SANITÁRIAS	M	1,0000000	24,63	24,63
Composição Auxiliar	88248	SINAPI	AUXILIAR DE ENCANADOR OU BOMBEIRO HIDRÁULICO COM ENCARGOS COMPLEMENTARES	SEDI - SERVIÇOS DIVERSOS	H	0,3800000	23,04	8,75
Composição Auxiliar	88267	SINAPI	ENCANADOR OU BOMBEIRO HIDRÁULICO COM ENCARGOS COMPLEMENTARES	SEDI - SERVIÇOS DIVERSOS	H	0,3800000	28,72	10,91
Insumo	00009868	SINAPI	TUBO PVC, SOLDAVEL, DE 25 MM, AGUA FRIA (NBR-5648)	Material	M	1,0493000	4,54	4,76
Insumo	00038383	SINAPI	LIXA D'AGUA EM FOLHA, GRAO 100	Material	UN	0,0886000	2,48	0,21
				MO sem LS => 15,74	LS =>	0,00	MO com LS =>	15,74
				Valor do BDI => 6,15			Valor com BDI =>	30,78
					Quant. =>	**79,0000000**	**Preço Total =>**	**2.431,62**

10.1.1.32	**Código**	**Banco**	**Descrição**	**Tipo**	**Und**	**Quant.**	**Valor Unit**	**Total**
Composição	89357	SINAPI	TUBO, PVC, SOLDÁVEL, DE 32MM, INSTALADO EM RAMAL OU SUB-RAMAL DE ÁGUA - FORNECIMENTO E INSTALAÇÃO. AF_06/2022	INHI - INSTALAÇÕES HIDROS SANITÁRIAS	M	1,0000000	33,98	33,98
Composição Auxiliar	88248	SINAPI	AUXILIAR DE ENCANADOR OU BOMBEIRO HIDRÁULICO COM ENCARGOS COMPLEMENTARES	SEDI - SERVIÇOS DIVERSOS	H	0,4530000	23,04	10,43
Composição Auxiliar	88267	SINAPI	ENCANADOR OU BOMBEIRO HIDRÁULICO COM ENCARGOS COMPLEMENTARES	SEDI - SERVIÇOS DIVERSOS	H	0,4530000	28,72	13,01
Insumo	00009869	SINAPI	TUBO PVC, SOLDAVEL, DE 32 MM, AGUA FRIA (NBR-5648)	Material	M	1,0493000	9,80	10,28
Insumo	00038383	SINAPI	LIXA D'AGUA EM FOLHA, GRAO 100	Material	UN	0,1056000	2,48	0,26
				MO sem LS => 18,76	LS =>	0,00	MO com LS =>	18,76
				Valor do BDI => 8,49			Valor com BDI =>	42,47
					Quant. =>	**2,5000000**	**Preço Total =>**	**106,17**

10.1.1.33	Código	Banco	Descrição	Tipo	Und	Quant.	Valor Unit	Total
Composição	89449	SINAPI	TUBO, PVC, SOLDÁVEL, DE 50MM, INSTALADO EM PRUMADA DE ÁGUA - FORNECIMENTO E INSTALAÇÃO. AF_06/2022	INHI - INSTALAÇÕES HIDROS SANITÁRIAS	M	1,0000000	19,46	19,46
Composição Auxiliar	88248	SINAPI	AUXILIAR DE ENCANADOR OU BOMBEIRO HIDRÁULICO COM ENCARGOS COMPLEMENTARES	SEDI - SERVIÇOS DIVERSOS	H	0,0341000	23,04	0,78
Composição Auxiliar	88267	SINAPI	ENCANADOR OU BOMBEIRO HIDRÁULICO COM ENCARGOS COMPLEMENTARES	SEDI - SERVIÇOS DIVERSOS	H	0,0341000	28,72	0,97
Insumo	00009875	SINAPI	TUBO PVC, SOLDAVEL, DE 50 MM, AGUA FRIA (NBR-5648)	Material	M	1,0493000	16,87	17,70
Insumo	00038383	SINAPI	LIXA D'AGUA EM FOLHA, GRAO 100	Material	UN	0,0080000	2,48	0,01

MO sem LS =>	1,40	LS =>	0,00	MO com LS =>	1,40
Valor do BDI =>	4,86			Valor com BDI =>	24,32
		Quant. =>	**42,8000000**	**Preço Total =>**	**1.040,89**

10.1.1.34	Código	Banco	Descrição	Tipo	Und	Quant.	Valor Unit	Total
Composição	89450	SINAPI	TUBO, PVC, SOLDÁVEL, DE 60MM, INSTALADO EM PRUMADA DE ÁGUA - FORNECIMENTO E INSTALAÇÃO. AF_06/2022	INHI - INSTALAÇÕES HIDROS SANITÁRIAS	M	1,0000000	31,20	31,20
Composição Auxiliar	88248	SINAPI	AUXILIAR DE ENCANADOR OU BOMBEIRO HIDRÁULICO COM ENCARGOS COMPLEMENTARES	SEDI - SERVIÇOS DIVERSOS	H	0,0400000	23,04	0,92
Composição Auxiliar	88267	SINAPI	ENCANADOR OU BOMBEIRO HIDRÁULICO COM ENCARGOS COMPLEMENTARES	SEDI - SERVIÇOS DIVERSOS	H	0,0400000	28,72	1,14
Insumo	00009873	SINAPI	TUBO PVC, SOLDAVEL, DE 60 MM, AGUA FRIA (NBR-5648)	Material	M	1,0493000	27,76	29,12
Insumo	00038383	SINAPI	LIXA D'AGUA EM FOLHA, GRAO 100	Material	UN	0,0093000	2,48	0,02

MO sem LS =>	1,65	LS =>	0,00	MO com LS =>	1,65
Valor do BDI =>	7,80			Valor com BDI =>	39,00
		Quant. =>	**13,4000000**	**Preço Total =>**	**522,60**

10.1.1.35	Código	Banco	Descrição	Tipo	Und	Quant.	Valor Unit	Total
Composição	90373	SINAPI	JOELHO 90 GRAUS COM BUCHA DE LATÃO, PVC, SOLDÁVEL, DN 25MM, X 1/2 INSTALADO EM RAMAL OU SUB-RAMAL DE ÁGUA - FORNECIMENTO E INSTALAÇÃO. AF_06/2022	INHI - INSTALAÇÕES HIDROS SANITÁRIAS	UN	1,0000000	13,64	13,64
Composição Auxiliar	88248	SINAPI	AUXILIAR DE ENCANADOR OU BOMBEIRO HIDRÁULICO COM ENCARGOS COMPLEMENTARES	SEDI - SERVIÇOS DIVERSOS	H	0,1312000	23,04	3,02
Composição Auxiliar	88267	SINAPI	ENCANADOR OU BOMBEIRO HIDRÁULICO COM ENCARGOS COMPLEMENTARES	SEDI - SERVIÇOS DIVERSOS	H	0,1312000	28,72	3,76
Insumo	00000122	SINAPI	ADESIVO PLASTICO PARA PVC, FRASCO COM *850* GR	Material	UN	0,0059000	69,25	0,40
Insumo	00020083	SINAPI	SOLUCAO PREPARADORA / LIMPADORA PARA PVC, FRASCO COM 1000 CM3	Material	UN	0,0070000	78,45	0,54
Insumo	00020147	SINAPI	JOELHO PVC, SOLDAVEL, COM BUCHA DE LATAO, 90 GRAUS, 25 MM X 1/2", PARA AGUA FRIA PREDIAL	Material	UN	1,0000000	5,85	5,85

Insumo	00038383	SINAPI	LIXA D'AGUA EM FOLHA, GRAO 100	Material		UN	0,0315000	2,48	0,07
				MO sem LS =>	5,43	LS =>	0,00	MO com LS =>	5,43
				Valor do BDI =>	3,41			Valor com BDI =>	17,05
						Quant. =>	**12,0000000**	**Preço Total =>**	**204,60**

10.1.1.36	**Código**	**Banco**	**Descrição**	**Tipo**		**Und**	**Quant.**	**Valor Unit**	**Total**
Composição	89366	SINAPI	JOELHO 90 GRAUS COM BUCHA DE LATÃO, PVC, SOLDÁVEL, DN 25MM, X 3/4 INSTALADO EM RAMAL OU SUB-RAMAL DE ÁGUA - FORNECIMENTO E INSTALAÇÃO. AF_06/2022	INHI - INSTALAÇÕES HIDROS SANITÁRIAS		UN	1,0000000	17,15	17,15
Composição Auxiliar	88248	SINAPI	AUXILIAR DE ENCANADOR OU BOMBEIRO HIDRÁULICO COM ENCARGOS COMPLEMENTARES	SEDI - SERVIÇOS DIVERSOS		H	0,1416000	23,04	3,26
Composição Auxiliar	88267	SINAPI	ENCANADOR OU BOMBEIRO HIDRÁULICO COM ENCARGOS COMPLEMENTARES	SEDI - SERVIÇOS DIVERSOS		H	0,1416000	28,72	4,06
Insumo	00000122	SINAPI	ADESIVO PLASTICO PARA PVC, FRASCO COM *850* GR	Material		UN	0,0059000	69,25	0,40
Insumo	00003524	SINAPI	JOELHO PVC, SOLDAVEL, COM BUCHA DE LATAO, 90 GRAUS, 25 MM X 3/4", PARA AGUA FRIA PREDIAL	Material		UN	1,0000000	8,81	8,81
Insumo	00020083	SINAPI	SOLUCAO PREPARADORA / LIMPADORA PARA PVC, FRASCO COM 1000 CM3	Material		UN	0,0070000	78,45	0,54
Insumo	00038383	SINAPI	LIXA D'AGUA EM FOLHA, GRAO 100	Material		UN	0,0338000	2,48	0,08
				MO sem LS =>	5,86	LS =>	0,00	MO com LS =>	5,86
				Valor do BDI =>	4,28			Valor com BDI =>	21,43
						Quant. =>	**10,0000000**	**Preço Total =>**	**214,30**

10.1.1.37	**Código**	**Banco**	**Descrição**	**Tipo**		**Und**	**Quant.**	**Valor Unit**	**Total**
Composição	89396	SINAPI	TÊ COM BUCHA DE LATÃO NA BOLSA CENTRAL, PVC, SOLDÁVEL, DN 25MM X 1/2 , INSTALADO EM RAMAL OU SUB-RAMAL DE ÁGUA - FORNECIMENTO E INSTALAÇÃO. AF_06/2022	INHI - INSTALAÇÕES HIDROS SANITÁRIAS		UN	1,0000000	21,52	21,52
Composição Auxiliar	88248	SINAPI	AUXILIAR DE ENCANADOR OU BOMBEIRO HIDRÁULICO COM ENCARGOS COMPLEMENTARES	SEDI - SERVIÇOS DIVERSOS		H	0,1748000	23,04	4,02
Composição Auxiliar	88267	SINAPI	ENCANADOR OU BOMBEIRO HIDRÁULICO COM ENCARGOS COMPLEMENTARES	SEDI - SERVIÇOS DIVERSOS		H	0,1748000	28,72	5,02
Insumo	00000122	SINAPI	ADESIVO PLASTICO PARA PVC, FRASCO COM *850* GR	Material		UN	0,0088000	69,25	0,60
Insumo	00007137	SINAPI	TE PVC, SOLDAVEL, COM BUCHA DE LATAO NA BOLSA CENTRAL, 90 GRAUS, 25 MM X 1/2", PARA AGUA FRIA PREDIAL	Material		UN	1,0000000	10,94	10,94
Insumo	00020083	SINAPI	SOLUCAO PREPARADORA / LIMPADORA PARA PVC, FRASCO COM 1000 CM3	Material		UN	0,0105000	78,45	0,82
Insumo	00038383	SINAPI	LIXA D'AGUA EM FOLHA, GRAO 100	Material		UN	0,0484000	2,48	0,12
				MO sem LS =>	7,23	LS =>	0,00	MO com LS =>	7,23

				Valor do BDI =>	5,38	Valor com BDI =>	26,90
				Quant. =>	**3,0000000**	**Preço Total =>**	**80,70**

10.1.1.38	**Código**	**Banco**	**Descrição**	**Tipo**	**Und**	**Quant.**	**Valor Unit**	**Total**
Composição	90374	SINAPI	TÊ COM BUCHA DE LATÃO NA BOLSA CENTRAL, PVC, SOLDÁVEL, DN 25MM X 3/4 , INSTALADO EM RAMAL OU SUB-RAMAL DE ÁGUA - FORNECIMENTO E INSTALAÇÃO. AF_06/2022	INHI - INSTALAÇÕES HIDROS SANITÁRIAS	UN	1,0000000	23,33	23,33
Composição Auxiliar	88248	SINAPI	AUXILIAR DE ENCANADOR OU BOMBEIRO HIDRÁULICO COM ENCARGOS COMPLEMENTARES	SEDI - SERVIÇOS DIVERSOS	H	0,1887000	23,04	4,34
Composição Auxiliar	88267	SINAPI	ENCANADOR OU BOMBEIRO HIDRÁULICO COM ENCARGOS COMPLEMENTARES	SEDI - SERVIÇOS DIVERSOS	H	0,1887000	28,72	5,41
Insumo	00000122	SINAPI	ADESIVO PLASTICO PARA PVC, FRASCO COM *850* GR	Material	UN	0,0088000	69,25	0,60
Insumo	00007122	SINAPI	TE PVC, SOLDAVEL, COM BUCHA DE LATAO NA BOLSA CENTRAL, 90 GRAUS, 25 MM X 3/4", PARA AGUA FRIA PREDIAL	Material	UN	1,0000000	12,04	12,04
Insumo	00020083	SINAPI	SOLUCAO PREPARADORA / LIMPADORA PARA PVC, FRASCO COM 1000 CM3	Material	UN	0,0105000	78,45	0,82
Insumo	00038383	SINAPI	LIXA D'AGUA EM FOLHA, GRAO 100	Material	UN	0,0484000	2,48	0,12
				MO sem LS =>	7,81	LS => 0,00	MO com LS =>	7,81
				Valor do BDI =>	5,83		Valor com BDI =>	29,16
						Quant. => **1,0000000**	**Preço Total =>**	**29,16**

10.1.1.39	**Código**	**Banco**	**Descrição**	**Tipo**	**Und**	**Quant.**	**Valor Unit**	**Total**
Composição	102608	SINAPI	CAIXA D´ÁGUA EM POLIETILENO, 1500 LITROS - FORNECIMENTO E INSTALAÇÃO. AF_06/2021	INHI - INSTALAÇÕES HIDROS SANITÁRIAS	UN	1,0000000	1.083,45	1.083,45
Composição Auxiliar	88248	SINAPI	AUXILIAR DE ENCANADOR OU BOMBEIRO HIDRÁULICO COM ENCARGOS COMPLEMENTARES	SEDI - SERVIÇOS DIVERSOS	H	0,2008000	23,04	4,62
Composição Auxiliar	88267	SINAPI	ENCANADOR OU BOMBEIRO HIDRÁULICO COM ENCARGOS COMPLEMENTARES	SEDI - SERVIÇOS DIVERSOS	H	0,2008000	28,72	5,76
Insumo	00034639	SINAPI	CAIXA D'AGUA / RESERVATORIO EM POLIETILENO, 1500 LITROS, COM TAMPA	Material	UN	1,0000000	1.073,07	1.073,07
				MO sem LS =>	8,32	LS => 0,00	MO com LS =>	8,32
				Valor do BDI =>	270,86		Valor com BDI =>	1.354,31
						Quant. => **2,0000000**	**Preço Total =>**	**2.708,62**

10.1.1.40	**Código**	**Banco**	**Descrição**	**Tipo**	**Und**	**Quant.**	**Valor Unit**	**Total**
Composição	104779	SINAPI	RASGO LINEAR MECANIZADO EM ALVENARIA, PARA RAMAIS/ DISTRIBUIÇÃO DE INSTALAÇÕES HIDRÁULICAS, DIÂMETROS MENORES OU IGUAIS A 40 MM. AF_09/2023	INHI - INSTALAÇÕES HIDROS SANITÁRIAS	M	1,0000000	7,87	7,87

Composição Auxiliar	88248	SINAPI	AUXILIAR DE ENCANADOR OU BOMBEIRO HIDRÁULICO COM ENCARGOS COMPLEMENTARES	SEDI - SERVIÇOS DIVERSOS	H	0,0475000	23,04	1,09
Composição Auxiliar	91692	SINAPI	SERRA CIRCULAR DE BANCADA COM MOTOR ELÉTRICO POTÊNCIA DE 5HP, COM COIFA PARA DISCO 10" - CHP DIURNO. AF_08/2015	CHOR - CUSTOS HORÁRIOS DE MÁQUINAS E EQUIPAMENTOS	CHP	0,0491000	41,05	2,01
Composição Auxiliar	91693	SINAPI	SERRA CIRCULAR DE BANCADA COM MOTOR ELÉTRICO POTÊNCIA DE 5HP, COM COIFA PARA DISCO 10" - CHI DIURNO. AF_08/2015	CHOR - CUSTOS HORÁRIOS DE MÁQUINAS E EQUIPAMENTOS	CHI	0,1199000	39,80	4,77
				MO sem LS =>	6,74	LS =>	0,00	MO com LS =>	6,74
				Valor do BDI =>	1,96			Valor com BDI =>	9,83
						Quant. =>	**85,6000000**	**Preço Total =>**	**841,44**

10.1.1.41	**Código**	**Banco**	**Descrição**	**Tipo**	**Und**	**Quant.**	**Valor Unit**	**Total**
Composição	90466	SINAPI	CHUMBAMENTO LINEAR EM ALVENARIA PARA RAMAIS/DISTRIBUIÇÃO DE INSTALAÇÕES HIDRÁULICAS COM DIÂMETROS MENORES OU IGUAIS A 40 MM. AF_09/2023	INHI - INSTALAÇÕES HIDROS SANITÁRIAS	M	1,0000000	15,97	15,97
Composição Auxiliar	88248	SINAPI	AUXILIAR DE ENCANADOR OU BOMBEIRO HIDRÁULICO COM ENCARGOS COMPLEMENTARES	SEDI - SERVIÇOS DIVERSOS	H	0,0830000	23,04	1,91
Composição Auxiliar	88267	SINAPI	ENCANADOR OU BOMBEIRO HIDRÁULICO COM ENCARGOS COMPLEMENTARES	SEDI - SERVIÇOS DIVERSOS	H	0,3650000	28,72	10,48
Composição Auxiliar	88629	SINAPI	ARGAMASSA TRAÇO 1:3 (EM VOLUME DE CIMENTO E AREIA MÉDIA ÚMIDA), PREPARO MANUAL. AF_08/2019	SEDI - SERVIÇOS DIVERSOS	m³	0,0051000	701,98	3,58
				MO sem LS =>	10,79	LS =>	0,00	MO com LS =>	10,79
				Valor do BDI =>	3,99			Valor com BDI =>	19,96
						Quant. =>	**85,6000000**	**Preço Total =>**	**1.708,57**

10.2			**REDE SANITÁRIA E PLUVIAL**					**81.795,83**
10.2.1			**REDE - ESGOTO**					**48.855,27**
10.2.1.1	**Código**	**Banco**	**Descrição**	**Tipo**	**Und**	**Quant.**	**Valor Unit**	**Total**
Composição	442	Próprio	CAIXA SPLIT	INHI - INSTALAÇÕES HIDROS SANITÁRIAS	UN	1,0000000	51,78	51,78
Composição Auxiliar	88247	SINAPI	AUXILIAR DE ELETRICISTA COM ENCARGOS COMPLEMENTARES	SEDI - SERVIÇOS DIVERSOS	H	0,6000000	24,11	14,46
Composição Auxiliar	88264	SINAPI	ELETRICISTA COM ENCARGOS COMPLEMENTARES	SEDI - SERVIÇOS DIVERSOS	H	1,0000000	28,95	28,95
Insumo	203047	SBC	CAIXA DE PASSAGEM PARA SPLIT 35x13x7cm DRENO INFERIOR DE PLASTICO	Material	UN	1,0000000	8,37	8,37
				MO sem LS =>	34,07	LS =>	0,00	MO com LS =>	34,07
				Valor do BDI =>	12,94			Valor com BDI =>	64,72
						Quant. =>	**4,0000000**	**Preço Total =>**	**258,88**

10.2.1.2	Código	Banco	Descrição	Tipo	Und	Quant.	Valor Unit	Total
Composição	104329	SINAPI	CAIXA SIFONADA, COM GRELHA REDONDA, PVC, DN 150 X 150 X 50 MM, JUNTA SOLDÁVEL, FORNECIDA E INSTALADA EM RAMAL DE DESCARGA OU EM RAMAL DE ESGOTO SANITÁRIO. AF_08/2022	INHI - INSTALAÇÕES HIDROS SANITÁRIAS	UN	1,0000000	76,51	76,51
Composição Auxiliar	88248	SINAPI	AUXILIAR DE ENCANADOR OU BOMBEIRO HIDRÁULICO COM ENCARGOS COMPLEMENTARES	SEDI - SERVIÇOS DIVERSOS	H	0,4231000	23,04	9,74
Composição Auxiliar	88267	SINAPI	ENCANADOR OU BOMBEIRO HIDRÁULICO COM ENCARGOS COMPLEMENTARES	SEDI - SERVIÇOS DIVERSOS	H	0,4231000	28,72	12,15
Insumo	00000122	SINAPI	ADESIVO PLASTICO PARA PVC, FRASCO COM *850* GR	Material	UN	0,0292000	69,25	2,02
Insumo	00011717	SINAPI	CAIXA SIFONADA, PVC, 150 X 150 X 50 MM, COM GRELHA REDONDA, BRANCA	Material	UN	1,0000000	49,12	49,12
Insumo	00020083	SINAPI	SOLUCAO PREPARADORA / LIMPADORA PARA PVC, FRASCO COM 1000 CM3	Material	UN	0,0440000	78,45	3,45
Insumo	00038383	SINAPI	LIXA D'AGUA EM FOLHA, GRAO 100	Material	UN	0,0154000	2,48	0,03
				MO sem LS => 17,52	LS =>	0,00	MO com LS =>	17,52
				Valor do BDI => 19,12			Valor com BDI =>	95,63
					Quant. =>	**9,0000000**	**Preço Total =>**	**860,67**

10.2.1.3	Código	Banco	Descrição	Tipo	Und	Quant.	Valor Unit	Total
Composição	12897	ORSE	Ralo seco linear pvc sanitário d=90 com grelha aluminio	Caixas de Inspeção	un	1,0000000	88,79	88,79
Composição Auxiliar	10549	ORSE	Encargos Complementares - Servente	Provisórios	h	0,5000000	3,79	1,89
Composição Auxiliar	10554	ORSE	Encargos Complementares - Encanador	Provisórios	h	0,5000000	3,72	1,86
Insumo	00002696/SIN	ORSE	Encanador ou bombeiro hidraulico (horista)	Mão de Obra	h	0,5000000	19,11	9,55
Insumo	00006111/SIN	ORSE	Servente de obras (horista)	Mão de Obra	h	0,5000000	13,65	6,82
Insumo	13637	ORSE	Ralo seco linear pvc sanitário d=90 com grelha aluminio	Material	un	1,0000000	68,67	68,67
				MO sem LS => 16,37	LS =>	0,00	MO com LS =>	16,37
				Valor do BDI => 22,19			Valor com BDI =>	110,98
					Quant. =>	**5,0000000**	**Preço Total =>**	**554,90**

10.2.1.4	Código	Banco	Descrição	Tipo	Und	Quant.	Valor Unit	Total
Insumo	00000299	SINAPI	ANEL BORRACHA, DN 100 MM, PARA TUBO SERIE REFORCADA ESGOTO PREDIAL	Material	UN	1,0000000	3,52	3,52
				MO sem LS => 0,00	LS =>	0,00	MO com LS =>	0,00
				Valor do BDI => 0,88			Valor com BDI =>	4,40

						Quant. =>	**40,0000000**	**Preço Total =>**	**176,00**

10.2.1.5	**Código**	**Banco**	**Descrição**	**Tipo**		**Und**	**Quant.**	**Valor Unit**	**Total**
Insumo	00000296	SINAPI	ANEL BORRACHA PARA TUBO ESGOTO PREDIAL, DN 50 MM (NBR 5688)	Material		UN	1,0000000	1,69	1,69
				MO sem LS =>	0,00	LS =>	0,00	MO com LS =>	0,00
				Valor do BDI =>	0,42			Valor com BDI =>	2,11
						Quant. =>	**48,0000000**	**Preço Total =>**	**101,28**

10.2.1.6	**Código**	**Banco**	**Descrição**	**Tipo**		**Und**	**Quant.**	**Valor Unit**	**Total**
Insumo	00000298	SINAPI	ANEL BORRACHA, DN 75 MM, PARA TUBO SERIE REFORCADA ESGOTO PREDIAL	Material		UN	1,0000000	2,70	2,70
				MO sem LS =>	0,00	LS =>	0,00	MO com LS =>	0,00
				Valor do BDI =>	0,67			Valor com BDI =>	3,37
						Quant. =>	**13,0000000**	**Preço Total =>**	**43,81**

10.2.1.7	**Código**	**Banco**	**Descrição**	**Tipo**		**Und**	**Quant.**	**Valor Unit**	**Total**
Composição	89746	SINAPI	JOELHO 45 GRAUS, PVC, SERIE NORMAL, ESGOTO PREDIAL, DN 100 MM, JUNTA ELÁSTICA, FORNECIDO E INSTALADO EM RAMAL DE DESCARGA OU RAMAL DE ESGOTO SANITÁRIO. AF_08/2022	INHI - INSTALAÇÕES HIDROS SANITÁRIAS		UN	1,0000000	28,78	28,78
Composição Auxiliar	88248	SINAPI	AUXILIAR DE ENCANADOR OU BOMBEIRO HIDRÁULICO COM ENCARGOS COMPLEMENTARES	SEDI - SERVIÇOS DIVERSOS		H	0,1926000	23,04	4,43
Composição Auxiliar	88267	SINAPI	ENCANADOR OU BOMBEIRO HIDRÁULICO COM ENCARGOS COMPLEMENTARES	SEDI - SERVIÇOS DIVERSOS		H	0,1926000	28,72	5,53
Insumo	00000301	SINAPI	ANEL BORRACHA PARA TUBO ESGOTO PREDIAL, DN 100 MM (NBR 5688)	Material		UN	2,0000000	3,00	6,00
Insumo	00003528	SINAPI	JOELHO PVC, SOLDAVEL, PB, 45 GRAUS, DN 100 MM, PARA ESGOTO PREDIAL	Material		UN	1,0000000	9,54	9,54
Insumo	00020078	SINAPI	PASTA LUBRIFICANTE PARA TUBOS E CONEXOES COM JUNTA ELASTICA, EMBALAGEM DE *400* GR (USO EM PVC, ACO, POLIETILENO E OUTROS)	Material		UN	0,1150000	28,58	3,28
				MO sem LS =>	7,97	LS =>	0,00	MO com LS =>	7,97
				Valor do BDI =>	7,19			Valor com BDI =>	35,97
						Quant. =>	**12,0000000**	**Preço Total =>**	**431,64**

10.2.1.8	**Código**	**Banco**	**Descrição**	**Tipo**	**Und**	**Quant.**	**Valor Unit**	**Total**

Composição	89746	SINAPI	JOELHO 45 GRAUS, PVC, SERIE NORMAL, ESGOTO PREDIAL, DN 100 MM, JUNTA ELÁSTICA, FORNECIDO E INSTALADO EM RAMAL DE DESCARGA OU RAMAL DE ESGOTO SANITÁRIO. AF_08/2022	INHI - INSTALAÇÕES HIDROS SANITÁRIAS	UN	1,0000000	28,78	28,78
Composição Auxiliar	88248	SINAPI	AUXILIAR DE ENCANADOR OU BOMBEIRO HIDRÁULICO COM ENCARGOS COMPLEMENTARES	SEDI - SERVIÇOS DIVERSOS	H	0,1926000	23,04	4,43
Composição Auxiliar	88267	SINAPI	ENCANADOR OU BOMBEIRO HIDRÁULICO COM ENCARGOS COMPLEMENTARES	SEDI - SERVIÇOS DIVERSOS	H	0,1926000	28,72	5,53
Insumo	00000301	SINAPI	ANEL BORRACHA PARA TUBO ESGOTO PREDIAL, DN 100 MM (NBR 5688)	Material	UN	2,0000000	3,00	6,00
Insumo	00003528	SINAPI	JOELHO PVC, SOLDAVEL, PB, 45 GRAUS, DN 100 MM, PARA ESGOTO PREDIAL	Material	UN	1,0000000	9,54	9,54
Insumo	00020078	SINAPI	PASTA LUBRIFICANTE PARA TUBOS E CONEXOES COM JUNTA ELASTICA, EMBALAGEM DE *400* GR (USO EM PVC, ACO, POLIETILENO E OUTROS)	Material	UN	0,1150000	28,58	3,28
				MO sem LS => 7,97	LS =>	0,00	MO com LS =>	7,97
				Valor do BDI => 7,19			Valor com BDI =>	35,97
					Quant. =>	**2,0000000**	**Preço Total =>**	**71,94**

10.2.1.9	**Código**	**Banco**	**Descrição**	**Tipo**	**Und**	**Quant.**	**Valor Unit**	**Total**
Composição	89802	SINAPI	JOELHO 45 GRAUS, PVC, SERIE NORMAL, ESGOTO PREDIAL, DN 50 MM, JUNTA ELÁSTICA, FORNECIDO E INSTALADO EM PRUMADA DE ESGOTO SANITÁRIO OU VENTILAÇÃO. AF_08/2022	INHI - INSTALAÇÕES HIDROS SANITÁRIAS	UN	1,0000000	10,52	10,52
Composição Auxiliar	88248	SINAPI	AUXILIAR DE ENCANADOR OU BOMBEIRO HIDRÁULICO COM ENCARGOS COMPLEMENTARES	SEDI - SERVIÇOS DIVERSOS	H	0,0343000	23,04	0,79
Composição Auxiliar	88267	SINAPI	ENCANADOR OU BOMBEIRO HIDRÁULICO COM ENCARGOS COMPLEMENTARES	SEDI - SERVIÇOS DIVERSOS	H	0,0343000	28,72	0,98
Insumo	00000296	SINAPI	ANEL BORRACHA PARA TUBO ESGOTO PREDIAL, DN 50 MM (NBR 5688)	Material	UN	2,0000000	1,69	3,38
Insumo	00003518	SINAPI	JOELHO PVC, SOLDAVEL, PB, 45 GRAUS, DN 50 MM, PARA ESGOTO PREDIAL	Material	UN	1,0000000	3,95	3,95
Insumo	00020078	SINAPI	PASTA LUBRIFICANTE PARA TUBOS E CONEXOES COM JUNTA ELASTICA, EMBALAGEM DE *400* GR (USO EM PVC, ACO, POLIETILENO E OUTROS)	Material	UN	0,0500000	28,58	1,42
				MO sem LS => 1,41	LS =>	0,00	MO com LS =>	1,41
				Valor do BDI => 2,63			Valor com BDI =>	13,15
					Quant. =>	**13,0000000**	**Preço Total =>**	**170,95**

10.2.1.10	**Código**	**Banco**	**Descrição**	**Tipo**	**Und**	**Quant.**	**Valor Unit**	**Total**
Composição	89726	SINAPI	JOELHO 45 GRAUS, PVC, SERIE NORMAL, ESGOTO PREDIAL, DN 40 MM, JUNTA SOLDÁVEL, FORNECIDO E INSTALADO EM RAMAL DE DESCARGA OU RAMAL DE ESGOTO SANITÁRIO. AF_08/2022	INHI - INSTALAÇÕES HIDROS SANITÁRIAS	UN	1,0000000	10,86	10,86

Composição Auxiliar	88248	SINAPI	AUXILIAR DE ENCANADOR OU BOMBEIRO HIDRÁULICO COM ENCARGOS COMPLEMENTARES	SEDI - SERVIÇOS DIVERSOS	H	0,1270000	23,04	2,92
Composição Auxiliar	88267	SINAPI	ENCANADOR OU BOMBEIRO HIDRÁULICO COM ENCARGOS COMPLEMENTARES	SEDI - SERVIÇOS DIVERSOS	H	0,1270000	28,72	3,64
Insumo	00000122	SINAPI	ADESIVO PLASTICO PARA PVC, FRASCO COM *850* GR	Material	UN	0,0099000	69,25	0,68
Insumo	00003516	SINAPI	JOELHO PVC, SOLDAVEL, BB, 45 GRAUS, DN 40 MM, PARA ESGOTO PREDIAL	Material	UN	1,0000000	2,44	2,44
Insumo	00020083	SINAPI	SOLUCAO PREPARADORA / LIMPADORA PARA PVC, FRASCO COM 1000 CM3	Material	UN	0,0150000	78,45	1,17
Insumo	00038383	SINAPI	LIXA D'AGUA EM FOLHA, GRAO 100	Material	UN	0,0071000	2,48	0,01
				MO sem LS => 5,26	LS =>	0,00	MO com LS =>	5,26
				Valor do BDI => 2,71			Valor com BDI =>	13,57
					Quant. =>	**14,0000000**	**Preço Total =>**	**189,98**

10.2.1.11	**Código**	**Banco**	**Descrição**	**Tipo**	**Und**	**Quant.**	**Valor Unit**	**Total**
Composição	89748	SINAPI	CURVA CURTA 90 GRAUS, PVC, SERIE NORMAL, ESGOTO PREDIAL, DN 100 MM, JUNTA ELÁSTICA, FORNECIDO E INSTALADO EM RAMAL DE DESCARGA OU RAMAL DE ESGOTO SANITÁRIO. AF_08/2022	INHI - INSTALAÇÕES HIDROS SANITÁRIAS	UN	1,0000000	43,58	43,58
Composição Auxiliar	88248	SINAPI	AUXILIAR DE ENCANADOR OU BOMBEIRO HIDRÁULICO COM ENCARGOS COMPLEMENTARES	SEDI - SERVIÇOS DIVERSOS	H	0,1926000	23,04	4,43
Composição Auxiliar	88267	SINAPI	ENCANADOR OU BOMBEIRO HIDRÁULICO COM ENCARGOS COMPLEMENTARES	SEDI - SERVIÇOS DIVERSOS	H	0,1926000	28,72	5,53
Insumo	00000301	SINAPI	ANEL BORRACHA PARA TUBO ESGOTO PREDIAL, DN 100 MM (NBR 5688)	Material	UN	2,0000000	3,00	6,00
Insumo	00001966	SINAPI	CURVA PVC CURTA 90 GRAUS, DN 100 MM, PARA ESGOTO PREDIAL	Material	UN	1,0000000	24,34	24,34
Insumo	00020078	SINAPI	PASTA LUBRIFICANTE PARA TUBOS E CONEXOES COM JUNTA ELASTICA, EMBALAGEM DE *400* GR (USO EM PVC, ACO, POLIETILENO E OUTROS)	Material	UN	0,1150000	28,58	3,28
				MO sem LS => 7,97	LS =>	0,00	MO com LS =>	7,97
				Valor do BDI => 10,89			Valor com BDI =>	54,47
					Quant. =>	**4,0000000**	**Preço Total =>**	**217,88**

10.2.1.12	**Código**	**Banco**	**Descrição**	**Tipo**	**Und**	**Quant.**	**Valor Unit**	**Total**
Composição	89728	SINAPI	CURVA CURTA 90 GRAUS, PVC, SERIE NORMAL, ESGOTO PREDIAL, DN 40 MM, JUNTA SOLDÁVEL, FORNECIDO E INSTALADO EM RAMAL DE DESCARGA OU RAMAL DE ESGOTO SANITÁRIO. AF_08/2022	INHI - INSTALAÇÕES HIDROS SANITÁRIAS	UN	1,0000000	13,66	13,66
Composição Auxiliar	88248	SINAPI	AUXILIAR DE ENCANADOR OU BOMBEIRO HIDRÁULICO COM ENCARGOS COMPLEMENTARES	SEDI - SERVIÇOS DIVERSOS	H	0,1270000	23,04	2,92

Composição Auxiliar	88267	SINAPI	ENCANADOR OU BOMBEIRO HIDRÁULICO COM ENCARGOS COMPLEMENTARES	SEDI - SERVIÇOS DIVERSOS		H	0,1270000	28,72	3,64
Insumo	00000122	SINAPI	ADESIVO PLASTICO PARA PVC, FRASCO COM *850* GR	Material		UN	0,0099000	69,25	0,68
Insumo	00001933	SINAPI	CURVA PVC CURTA 90 GRAUS, DN 40 MM, PARA ESGOTO PREDIAL	Material		UN	1,0000000	5,24	5,24
Insumo	00020083	SINAPI	SOLUCAO PREPARADORA / LIMPADORA PARA PVC, FRASCO COM 1000 CM3	Material		UN	0,0150000	78,45	1,17
Insumo	00038383	SINAPI	LIXA D'AGUA EM FOLHA, GRAO 100	Material		UN	0,0071000	2,48	0,01
				MO sem LS =>	5,26	LS =>	0,00	MO com LS =>	5,26
				Valor do BDI =>	3,41			Valor com BDI =>	17,07
						Quant. =>	**14,0000000**	**Preço Total =>**	**238,98**

10.2.1.13	**Código**	**Banco**	**Descrição**	**Tipo**	**Und**	**Quant.**	**Valor Unit**	**Total**
Composição	89735	SINAPI	CURVA LONGA 90 GRAUS, PVC, SERIE NORMAL, ESGOTO PREDIAL, DN 50 MM, JUNTA ELÁSTICA, FORNECIDO E INSTALADO EM RAMAL DE DESCARGA OU RAMAL DE ESGOTO SANITÁRIO. AF_08/2022	INHI - INSTALAÇÕES HIDROS SANITÁRIAS	UN	1,0000000	26,21	26,21
Composição Auxiliar	88248	SINAPI	AUXILIAR DE ENCANADOR OU BOMBEIRO HIDRÁULICO COM ENCARGOS COMPLEMENTARES	SEDI - SERVIÇOS DIVERSOS	H	0,1379000	23,04	3,17
Composição Auxiliar	88267	SINAPI	ENCANADOR OU BOMBEIRO HIDRÁULICO COM ENCARGOS COMPLEMENTARES	SEDI - SERVIÇOS DIVERSOS	H	0,1379000	28,72	3,96
Insumo	00000296	SINAPI	ANEL BORRACHA PARA TUBO ESGOTO PREDIAL, DN 50 MM (NBR 5688)	Material	UN	2,0000000	1,69	3,38
Insumo	00001968	SINAPI	CURVA PVC LONGA 90 GRAUS, DN 50 MM, PARA ESGOTO PREDIAL	Material	UN	1,0000000	14,28	14,28
Insumo	00020078	SINAPI	PASTA LUBRIFICANTE PARA TUBOS E CONEXOES COM JUNTA ELASTICA, EMBALAGEM DE *400* GR (USO EM PVC, ACO, POLIETILENO E OUTROS)	Material	UN	0,0500000	28,58	1,42
			MO sem LS =>	5,70	LS =>	0,00	MO com LS =>	5,70
			Valor do BDI =>	6,55			Valor com BDI =>	32,76
					Quant. =>	**1,0000000**	**Preço Total =>**	**32,76**

10.2.1.14	**Código**	**Banco**	**Descrição**	**Tipo**	**Und**	**Quant.**	**Valor Unit**	**Total**
Composição	89724	SINAPI	JOELHO 90 GRAUS, PVC, SERIE NORMAL, ESGOTO PREDIAL, DN 40 MM, JUNTA SOLDÁVEL, FORNECIDO E INSTALADO EM RAMAL DE DESCARGA OU RAMAL DE ESGOTO SANITÁRIO. AF_08/2022	INHI - INSTALAÇÕES HIDROS SANITÁRIAS	UN	1,0000000	10,62	10,62
Composição Auxiliar	88248	SINAPI	AUXILIAR DE ENCANADOR OU BOMBEIRO HIDRÁULICO COM ENCARGOS COMPLEMENTARES	SEDI - SERVIÇOS DIVERSOS	H	0,1270000	23,04	2,92
Composição Auxiliar	88267	SINAPI	ENCANADOR OU BOMBEIRO HIDRÁULICO COM ENCARGOS COMPLEMENTARES	SEDI - SERVIÇOS DIVERSOS	H	0,1270000	28,72	3,64

Insumo	00000122	SINAPI	ADESIVO PLASTICO PARA PVC, FRASCO COM *850* GR	Material		UN	0,0099000	69,25	0,68
Insumo	00003517	SINAPI	JOELHO PVC, SOLDAVEL, BB, 90 GRAUS, SEM ANEL, DN 40 MM, PARA ESGOTO PREDIAL SECUNDARIO	Material		UN	1,0000000	2,20	2,20
Insumo	00020083	SINAPI	SOLUCAO PREPARADORA / LIMPADORA PARA PVC, FRASCO COM 1000 CM3	Material		UN	0,0150000	78,45	1,17
Insumo	00038383	SINAPI	LIXA D'AGUA EM FOLHA, GRAO 100	Material		UN	0,0071000	2,48	0,01
				MO sem LS =>	5,26	LS =>	0,00	MO com LS =>	5,26
				Valor do BDI =>	2,65			Valor com BDI =>	13,27
						Quant. =>	**11,0000000**	**Preço Total =>**	**145,97**

10.2.1.15	**Código**	**Banco**	**Descrição**	**Tipo**	**Und**	**Quant.**	**Valor Unit**	**Total**
Composição	104345	SINAPI	JUNÇÃO DE REDUÇÃO INVERTIDA, PVC, SÉRIE NORMAL, ESGOTO PREDIAL, DN 100 X 50 MM, JUNTA ELÁSTICA, FORNECIDO E INSTALADO EM RAMAL DE DESCARGA OU RAMAL DE ESGOTO SANITÁRIO. AF_08/2022	INHI - INSTALAÇÕES HIDROS SANITÁRIAS	UN	1,0000000	43,63	43,63
Composição Auxiliar	88248	SINAPI	AUXILIAR DE ENCANADOR OU BOMBEIRO HIDRÁULICO COM ENCARGOS COMPLEMENTARES	SEDI - SERVIÇOS DIVERSOS	H	0,2325000	23,04	5,35
Composição Auxiliar	88267	SINAPI	ENCANADOR OU BOMBEIRO HIDRÁULICO COM ENCARGOS COMPLEMENTARES	SEDI - SERVIÇOS DIVERSOS	H	0,2325000	28,72	6,67
Insumo	00000296	SINAPI	ANEL BORRACHA PARA TUBO ESGOTO PREDIAL, DN 50 MM (NBR 5688)	Material	UN	1,0000000	1,69	1,69
Insumo	00000301	SINAPI	ANEL BORRACHA PARA TUBO ESGOTO PREDIAL, DN 100 MM (NBR 5688)	Material	UN	2,0000000	3,00	6,00
Insumo	00010908	SINAPI	JUNCAO DE REDUCAO INVERTIDA, PVC SOLDAVEL, 100 X 50 MM, SERIE NORMAL PARA ESGOTO PREDIAL	Material	UN	1,0000000	19,92	19,92
Insumo	00020078	SINAPI	PASTA LUBRIFICANTE PARA TUBOS E CONEXOES COM JUNTA ELASTICA, EMBALAGEM DE *400* GR (USO EM PVC, ACO, POLIETILENO E OUTROS)	Material	UN	0,1400000	28,58	4,00
				MO sem LS =>	9,62	LS =>	0,00	MO com LS =>	9,62
				Valor do BDI =>	10,90			Valor com BDI =>	54,53
						Quant. =>	**10,0000000**	**Preço Total =>**	**545,30**

10.2.1.16	**Código**	**Banco**	**Descrição**	**Tipo**	**Und**	**Quant.**	**Valor Unit**	**Total**
Composição	89797	SINAPI	JUNÇÃO SIMPLES, PVC, SERIE NORMAL, ESGOTO PREDIAL, DN 100 X 100 MM, JUNTA ELÁSTICA, FORNECIDO E INSTALADO EM RAMAL DE DESCARGA OU RAMAL DE ESGOTO SANITÁRIO. AF_08/2022	INHI - INSTALAÇÕES HIDROS SANITÁRIAS	UN	1,0000000	52,29	52,29
Composição Auxiliar	88248	SINAPI	AUXILIAR DE ENCANADOR OU BOMBEIRO HIDRÁULICO COM ENCARGOS COMPLEMENTARES	SEDI - SERVIÇOS DIVERSOS	H	0,2568000	23,04	5,91
Composição Auxiliar	88267	SINAPI	ENCANADOR OU BOMBEIRO HIDRÁULICO COM ENCARGOS COMPLEMENTARES	SEDI - SERVIÇOS DIVERSOS	H	0,2568000	28,72	7,37

Insumo	00000301	SINAPI	ANEL BORRACHA PARA TUBO ESGOTO PREDIAL, DN 100 MM (NBR 5688)	Material		UN	3,0000000	3,00	9,00
Insumo	00003670	SINAPI	JUNCAO SIMPLES, PVC, 45 GRAUS, DN 100 X 100 MM, SERIE NORMAL PARA ESGOTO PREDIAL	Material		UN	1,0000000	25,08	25,08
Insumo	00020078	SINAPI	PASTA LUBRIFICANTE PARA TUBOS E CONEXOES COM JUNTA ELASTICA, EMBALAGEM DE *400* GR (USO EM PVC, ACO, POLIETILENO E OUTROS)	Material		UN	0,1725000	28,58	4,93
				MO sem LS =>	10,64	LS =>	0,00	MO com LS =>	10,64
				Valor do BDI =>	13,07			Valor com BDI =>	65,36
						Quant. =>	**1,0000000**	**Preço Total =>**	**65,36**

10.2.1.17	Código	Banco	Descrição	Tipo		Und	Quant.	Valor Unit	Total
Composição	104347	SINAPI	JUNÇÃO DE REDUCAO INVERTIDA, PVC, SÉRIE NORMAL, ESGOTO PREDIAL, DN 100 X 75 MM, JUNTA ELÁSTICA, FORNECIDO E INSTALADO EM RAMAL DE DESCARGA OU RAMAL DE ESGOTO SANITÁRIO. AF_08/2022	INHI - INSTALAÇÕES HIDROS SANITÁRIAS		UN	1,0000000	48,66	48,66
Composição Auxiliar	88248	SINAPI	AUXILIAR DE ENCANADOR OU BOMBEIRO HIDRÁULICO COM ENCARGOS COMPLEMENTARES	SEDI - SERVIÇOS DIVERSOS		H	0,2446000	23,04	5,63
Composição Auxiliar	88267	SINAPI	ENCANADOR OU BOMBEIRO HIDRÁULICO COM ENCARGOS COMPLEMENTARES	SEDI - SERVIÇOS DIVERSOS		H	0,2446000	28,72	7,02
Insumo	00000297	SINAPI	ANEL BORRACHA PARA TUBO ESGOTO PREDIAL, DN 75 MM (NBR 5688)	Material		UN	1,0000000	2,49	2,49
Insumo	00000301	SINAPI	ANEL BORRACHA PARA TUBO ESGOTO PREDIAL, DN 100 MM (NBR 5688)	Material		UN	2,0000000	3,00	6,00
Insumo	00010909	SINAPI	JUNCAO DE REDUCAO INVERTIDA, PVC SOLDAVEL, 100 X 75 MM, SERIE NORMAL PARA ESGOTO PREDIAL	Material		UN	1,0000000	23,17	23,17
Insumo	00020078	SINAPI	PASTA LUBRIFICANTE PARA TUBOS E CONEXOES COM JUNTA ELASTICA, EMBALAGEM DE *400* GR (USO EM PVC, ACO, POLIETILENO E OUTROS)	Material		UN	0,1525000	28,58	4,35
				MO sem LS =>	10,13	LS =>	0,00	MO com LS =>	10,13
				Valor do BDI =>	12,16			Valor com BDI =>	60,82
						Quant. =>	**1,0000000**	**Preço Total =>**	**60,82**

10.2.1.18	Código	Banco	Descrição	Tipo		Und	Quant.	Valor Unit	Total
Composição	89783	SINAPI	JUNÇÃO SIMPLES, PVC, SERIE NORMAL, ESGOTO PREDIAL, DN 40 MM, JUNTA SOLDÁVEL, FORNECIDO E INSTALADO EM RAMAL DE DESCARGA OU RAMAL DE ESGOTO SANITÁRIO. AF_08/2022	INHI - INSTALAÇÕES HIDROS SANITÁRIAS		UN	1,0000000	15,51	15,51
Composição Auxiliar	88248	SINAPI	AUXILIAR DE ENCANADOR OU BOMBEIRO HIDRÁULICO COM ENCARGOS COMPLEMENTARES	SEDI - SERVIÇOS DIVERSOS		H	0,1693000	23,04	3,90
Composição Auxiliar	88267	SINAPI	ENCANADOR OU BOMBEIRO HIDRÁULICO COM ENCARGOS COMPLEMENTARES	SEDI - SERVIÇOS DIVERSOS		H	0,1693000	28,72	4,86
Insumo	00000122	SINAPI	ADESIVO PLASTICO PARA PVC, FRASCO COM *850* GR	Material		UN	0,0148000	69,25	1,02

Insumo	00003666	SINAPI	JUNCAO SIMPLES, PVC, 45 GRAUS, DN 40 X 40 MM, SERIE NORMAL PARA ESGOTO PREDIAL	Material	UN	1,0000000	3,95	3,95
Insumo	00020083	SINAPI	SOLUCAO PREPARADORA / LIMPADORA PARA PVC, FRASCO COM 1000 CM3	Material	UN	0,0225000	78,45	1,76
Insumo	00038383	SINAPI	LIXA D'AGUA EM FOLHA, GRAO 100	Material	UN	0,0107000	2,48	0,02
				MO sem LS => 7,00	LS =>	0,00	MO com LS =>	7,00
				Valor do BDI => 3,87			Valor com BDI =>	19,38
					Quant. =>	**1,0000000**	**Preço Total =>**	**19,38**

10.2.1.19	**Código**	**Banco**	**Descrição**	**Tipo**	**Und**	**Quant.**	**Valor Unit**	**Total**
Composição	89830	SINAPI	JUNÇÃO SIMPLES, PVC, SERIE NORMAL, ESGOTO PREDIAL, DN 75 X 75 MM, JUNTA ELÁSTICA, FORNECIDO E INSTALADO EM PRUMADA DE ESGOTO SANITÁRIO OU VENTILAÇÃO. AF_08/2022	INHI - INSTALAÇÕES HIDROS SANITÁRIAS	UN	1,0000000	38,85	38,85
Composição Auxiliar	88248	SINAPI	AUXILIAR DE ENCANADOR OU BOMBEIRO HIDRÁULICO COM ENCARGOS COMPLEMENTARES	SEDI - SERVIÇOS DIVERSOS	H	0,1676000	23,04	3,86
Composição Auxiliar	88267	SINAPI	ENCANADOR OU BOMBEIRO HIDRÁULICO COM ENCARGOS COMPLEMENTARES	SEDI - SERVIÇOS DIVERSOS	H	0,1676000	28,72	4,81
Insumo	00000297	SINAPI	ANEL BORRACHA PARA TUBO ESGOTO PREDIAL, DN 75 MM (NBR 5688)	Material	UN	3,0000000	2,49	7,47
Insumo	00003658	SINAPI	JUNCAO SIMPLES, PVC, 45 GRAUS, DN 75 X 75 MM, SERIE NORMAL PARA ESGOTO PREDIAL	Material	UN	1,0000000	19,50	19,50
Insumo	00020078	SINAPI	PASTA LUBRIFICANTE PARA TUBOS E CONEXOES COM JUNTA ELASTICA, EMBALAGEM DE *400* GR (USO EM PVC, ACO, POLIETILENO E OUTROS)	Material	UN	0,1125000	28,58	3,21
				MO sem LS => 6,93	LS =>	0,00	MO com LS =>	6,93
				Valor do BDI => 9,71			Valor com BDI =>	48,56
					Quant. =>	**2,0000000**	**Preço Total =>**	**97,12**

10.2.1.20	**Código**	**Banco**	**Descrição**	**Tipo**	**Und**	**Quant.**	**Valor Unit**	**Total**
Composição	89752	SINAPI	LUVA SIMPLES, PVC, SERIE NORMAL, ESGOTO PREDIAL, DN 40 MM, JUNTA SOLDÁVEL, FORNECIDO E INSTALADO EM RAMAL DE DESCARGA OU RAMAL DE ESGOTO SANITÁRIO. AF_08/2022	INHI - INSTALAÇÕES HIDROS SANITÁRIAS	UN	1,0000000	7,89	7,89
Composição Auxiliar	88248	SINAPI	AUXILIAR DE ENCANADOR OU BOMBEIRO HIDRÁULICO COM ENCARGOS COMPLEMENTARES	SEDI - SERVIÇOS DIVERSOS	H	0,0846000	23,04	1,94
Composição Auxiliar	88267	SINAPI	ENCANADOR OU BOMBEIRO HIDRÁULICO COM ENCARGOS COMPLEMENTARES	SEDI - SERVIÇOS DIVERSOS	H	0,0846000	28,72	2,42
Insumo	00000122	SINAPI	ADESIVO PLASTICO PARA PVC, FRASCO COM *850* GR	Material	UN	0,0099000	69,25	0,68
Insumo	00003897	SINAPI	LUVA SIMPLES, PVC, SOLDAVEL, DN 40 MM, SERIE NORMAL, PARA ESGOTO PREDIAL	Material	UN	1,0000000	1,67	1,67

Insumo	00020083	SINAPI	SOLUCAO PREPARADORA / LIMPADORA PARA PVC, FRASCO COM 1000 CM3	Material		UN	0,0150000	78,45	1,17
Insumo	00038383	SINAPI	LIXA D'AGUA EM FOLHA, GRAO 100	Material		UN	0,0071000	2,48	0,01
				MO sem LS =>	3,50	LS =>	0,00	MO com LS =>	3,50
				Valor do BDI =>	1,97			Valor com BDI =>	9,86
						Quant. =>	**29,0000000**	**Preço Total =>**	**285,94**

10.2.1.21	**Código**	**Banco**	**Descrição**	**Tipo**	**Und**	**Quant.**	**Valor Unit**	**Total**
Composição	89778	SINAPI	LUVA SIMPLES, PVC, SERIE NORMAL, ESGOTO PREDIAL, DN 100 MM, JUNTA ELÁSTICA, FORNECIDO E INSTALADO EM RAMAL DE DESCARGA OU RAMAL DE ESGOTO SANITÁRIO. AF_08/2022	INHI - INSTALAÇÕES HIDROS SANITÁRIAS	UN	1,0000000	18,30	18,30
Composição Auxiliar	88248	SINAPI	AUXILIAR DE ENCANADOR OU BOMBEIRO HIDRÁULICO COM ENCARGOS COMPLEMENTARES	SEDI - SERVIÇOS DIVERSOS	H	0,1284000	23,04	2,95
Composição Auxiliar	88267	SINAPI	ENCANADOR OU BOMBEIRO HIDRÁULICO COM ENCARGOS COMPLEMENTARES	SEDI - SERVIÇOS DIVERSOS	H	0,1284000	28,72	3,68
Insumo	00000122	SINAPI	ADESIVO PLASTICO PARA PVC, FRASCO COM *850* GR	Material	UN	0,0245000	69,25	1,69
Insumo	00003899	SINAPI	LUVA SIMPLES, PVC, SOLDAVEL, DN 100 MM, SERIE NORMAL, PARA ESGOTO PREDIAL	Material	UN	1,0000000	6,84	6,84
Insumo	00020083	SINAPI	SOLUCAO PREPARADORA / LIMPADORA PARA PVC, FRASCO COM 1000 CM3	Material	UN	0,0400000	78,45	3,13
Insumo	00038383	SINAPI	LIXA D'AGUA EM FOLHA, GRAO 100	Material	UN	0,0054000	2,48	0,01
				MO sem LS =>	5,31	LS =>	0,00	MO com LS =>	5,31
				Valor do BDI =>	4,57			Valor com BDI =>	22,87
						Quant. =>	**32,0000000**	**Preço Total =>**	**731,84**

10.2.1.22	**Código**	**Banco**	**Descrição**	**Tipo**	**Und**	**Quant.**	**Valor Unit**	**Total**
Composição	89753	SINAPI	LUVA SIMPLES, PVC, SERIE NORMAL, ESGOTO PREDIAL, DN 50 MM, JUNTA ELÁSTICA, FORNECIDO E INSTALADO EM RAMAL DE DESCARGA OU RAMAL DE ESGOTO SANITÁRIO. AF_08/2022	INHI - INSTALAÇÕES HIDROS SANITÁRIAS	UN	1,0000000	9,64	9,64
Composição Auxiliar	88248	SINAPI	AUXILIAR DE ENCANADOR OU BOMBEIRO HIDRÁULICO COM ENCARGOS COMPLEMENTARES	SEDI - SERVIÇOS DIVERSOS	H	0,0919000	23,04	2,11
Composição Auxiliar	88267	SINAPI	ENCANADOR OU BOMBEIRO HIDRÁULICO COM ENCARGOS COMPLEMENTARES	SEDI - SERVIÇOS DIVERSOS	H	0,0919000	28,72	2,63
Insumo	00000122	SINAPI	ADESIVO PLASTICO PARA PVC, FRASCO COM *850* GR	Material	UN	0,0073000	69,25	0,50
Insumo	00003875	SINAPI	LUVA SIMPLES, PVC, SOLDAVEL, DN 50 MM, SERIE NORMAL, PARA ESGOTO PREDIAL	Material	UN	1,0000000	3,45	3,45
Insumo	00020083	SINAPI	SOLUCAO PREPARADORA / LIMPADORA PARA PVC, FRASCO COM 1000 CM3	Material	UN	0,0110000	78,45	0,86

Insumo	00038383	SINAPI	LIXA D'AGUA EM FOLHA, GRAO 100	Material		UN	0,0390000	2,48	0,09
				MO sem LS =>	3,80	LS =>	0,00	MO com LS =>	3,80
				Valor do BDI =>	2,41			Valor com BDI =>	12,05
						Quant. =>	**37,0000000**	**Preço Total =>**	**445,85**

10.2.1.23	**Código**	**Banco**	**Descrição**	**Tipo**	**Und**	**Quant.**	**Valor Unit**	**Total**
Composição	89774	SINAPI	LUVA SIMPLES, PVC, SERIE NORMAL, ESGOTO PREDIAL, DN 75 MM, JUNTA ELÁSTICA, FORNECIDO E INSTALADO EM RAMAL DE DESCARGA OU RAMAL DE ESGOTO SANITÁRIO. AF_08/2022	INHI - INSTALAÇÕES HIDROS SANITÁRIAS	UN	1,0000000	15,98	15,98
Composição Auxiliar	88248	SINAPI	AUXILIAR DE ENCANADOR OU BOMBEIRO HIDRÁULICO COM ENCARGOS COMPLEMENTARES	SEDI - SERVIÇOS DIVERSOS	H	0,1102000	23,04	2,53
Composição Auxiliar	88267	SINAPI	ENCANADOR OU BOMBEIRO HIDRÁULICO COM ENCARGOS COMPLEMENTARES	SEDI - SERVIÇOS DIVERSOS	H	0,1102000	28,72	3,16
Insumo	00000122	SINAPI	ADESIVO PLASTICO PARA PVC, FRASCO COM *850* GR	Material	UN	0,0167000	69,25	1,15
Insumo	00003898	SINAPI	LUVA SIMPLES, PVC, SOLDAVEL, DN 75 MM, SERIE NORMAL, PARA ESGOTO PREDIAL	Material	UN	1,0000000	7,00	7,00
Insumo	00020083	SINAPI	SOLUCAO PREPARADORA / LIMPADORA PARA PVC, FRASCO COM 1000 CM3	Material	UN	0,0260000	78,45	2,03
Insumo	00038383	SINAPI	LIXA D'AGUA EM FOLHA, GRAO 100	Material	UN	0,0460000	2,48	0,11
				MO sem LS =>	4,56	LS =>	0,00	MO com LS =>	4,56
				Valor do BDI =>	3,99			Valor com BDI =>	19,97
						Quant. =>	**6,0000000**	**Preço Total =>**	**119,82**

10.2.1.24	**Código**	**Banco**	**Descrição**	**Tipo**	**Und**	**Quant.**	**Valor Unit**	**Total**
Composição	89549	SINAPI	REDUÇÃO EXCÊNTRICA, PVC, SERIE R, ÁGUA PLUVIAL, DN 75 X 50 MM, JUNTA ELÁSTICA, FORNECIDO E INSTALADO EM RAMAL DE ENCAMINHAMENTO. AF_06/2022	INHI - INSTALAÇÕES HIDROS SANITÁRIAS	UN	1,0000000	19,09	19,09
Composição Auxiliar	88248	SINAPI	AUXILIAR DE ENCANADOR OU BOMBEIRO HIDRÁULICO COM ENCARGOS COMPLEMENTARES	SEDI - SERVIÇOS DIVERSOS	H	0,0516000	23,04	1,18
Composição Auxiliar	88267	SINAPI	ENCANADOR OU BOMBEIRO HIDRÁULICO COM ENCARGOS COMPLEMENTARES	SEDI - SERVIÇOS DIVERSOS	H	0,0516000	28,72	1,48
Insumo	00000298	SINAPI	ANEL BORRACHA, DN 75 MM, PARA TUBO SERIE REFORCADA ESGOTO PREDIAL	Material	UN	1,0000000	2,70	2,70
Insumo	00020045	SINAPI	REDUCAO EXCENTRICA PVC, SERIE R, DN 75 X 50 MM, PARA ESGOTO PREDIAL	Material	UN	1,0000000	9,73	9,73
Insumo	00020078	SINAPI	PASTA LUBRIFICANTE PARA TUBOS E CONEXOES COM JUNTA ELASTICA, EMBALAGEM DE *400* GR (USO EM PVC, ACO, POLIETILENO E OUTROS)	Material	UN	0,0625000	28,58	1,78
Insumo	00020085	SINAPI	ANEL BORRACHA, DN 50 MM, PARA TUBO SERIE REFORCADA ESGOTO PREDIAL	Material	UN	1,0000000	2,22	2,22

MO sem LS =>	2,13	LS =>	0,00	MO com LS =>	2,13
Valor do BDI =>	4,77			Valor com BDI =>	23,86
		Quant. =>	**2,0000000**	**Preço Total =>**	**47,72**

10.2.1.25	Código	Banco	Descrição	Tipo	Und	Quant.	Valor Unit	Total
Composição	89800	SINAPI	TUBO PVC, SERIE NORMAL, ESGOTO PREDIAL, DN 100 MM, FORNECIDO E INSTALADO EM PRUMADA DE ESGOTO SANITÁRIO OU VENTILAÇÃO (O QUANTITATIVO DEVERÁ SER AFERIDO INLOCO). AF_08/2022	INHI - INSTALAÇÕES HIDROS SANITÁRIAS	M	1,0000000	30,05	30,05
Composição Auxiliar	88248	SINAPI	AUXILIAR DE ENCANADOR OU BOMBEIRO HIDRÁULICO COM ENCARGOS COMPLEMENTARES	SEDI - SERVIÇOS DIVERSOS	H	0,2632000	23,04	6,06
Composição Auxiliar	88267	SINAPI	ENCANADOR OU BOMBEIRO HIDRÁULICO COM ENCARGOS COMPLEMENTARES	SEDI - SERVIÇOS DIVERSOS	H	0,2632000	28,72	7,55
Insumo	00009836	SINAPI	TUBO PVC SERIE NORMAL, DN 100 MM, PARA ESGOTO PREDIAL (NBR 5688)	Material	M	1,0549000	15,56	16,41
Insumo	00038383	SINAPI	LIXA D'AGUA EM FOLHA, GRAO 100	Material	UN	0,0146000	2,48	0,03

MO sem LS =>	10,90	LS =>	0,00	MO com LS =>	10,90
Valor do BDI =>	7,51			Valor com BDI =>	37,56
		Quant. =>	**72,5000000**	**Preço Total =>**	**2.723,10**

10.2.1.26	Código	Banco	Descrição	Tipo	Und	Quant.	Valor Unit	Total
Composição	89711	SINAPI	TUBO PVC, SERIE NORMAL, ESGOTO PREDIAL, DN 40 MM, FORNECIDO E INSTALADO EM RAMAL DE DESCARGA OU RAMAL DE ESGOTO SANITÁRIO. AF_08/2022	INHI - INSTALAÇÕES HIDROS SANITÁRIAS	M	1,0000000	22,37	22,37
Composição Auxiliar	88248	SINAPI	AUXILIAR DE ENCANADOR OU BOMBEIRO HIDRÁULICO COM ENCARGOS COMPLEMENTARES	SEDI - SERVIÇOS DIVERSOS	H	0,2930000	23,04	6,75
Composição Auxiliar	88267	SINAPI	ENCANADOR OU BOMBEIRO HIDRÁULICO COM ENCARGOS COMPLEMENTARES	SEDI - SERVIÇOS DIVERSOS	H	0,2930000	28,72	8,41
Insumo	00009835	SINAPI	TUBO PVC SERIE NORMAL, DN 40 MM, PARA ESGOTO PREDIAL (NBR 5688)	Material	M	1,0549000	6,80	7,17
Insumo	00038383	SINAPI	LIXA D'AGUA EM FOLHA, GRAO 100	Material	UN	0,0163000	2,48	0,04

MO sem LS =>	12,13	LS =>	0,00	MO com LS =>	12,13
Valor do BDI =>	5,59			Valor com BDI =>	27,96
		Quant. =>	**25,9000000**	**Preço Total =>**	**724,16**

10.2.1.27	Código	Banco	Descrição	Tipo	Und	Quant.	Valor Unit	Total
Composição	89798	SINAPI	TUBO PVC, SERIE NORMAL, ESGOTO PREDIAL, DN 50 MM, FORNECIDO E INSTALADO EM PRUMADA DE ESGOTO SANITÁRIO OU VENTILAÇÃO. AF_08/2022	INHI - INSTALAÇÕES HIDROS SANITÁRIAS	M	1,0000000	14,03	14,03
Composição Auxiliar	88248	SINAPI	AUXILIAR DE ENCANADOR OU BOMBEIRO HIDRÁULICO COM ENCARGOS COMPLEMENTARES	SEDI - SERVIÇOS DIVERSOS	H	0,0415000	23,04	0,95

Composição Auxiliar	88267	SINAPI	ENCANADOR OU BOMBEIRO HIDRÁULICO COM ENCARGOS COMPLEMENTARES	SEDI - SERVIÇOS DIVERSOS		H	0,0415000	28,72	1,19
Insumo	00009838	SINAPI	TUBO PVC SERIE NORMAL, DN 50 MM, PARA ESGOTO PREDIAL (NBR 5688)	Material		M	1,0549000	11,23	11,84
Insumo	00038383	SINAPI	LIXA D'AGUA EM FOLHA, GRAO 100	Material		UN	0,0230000	2,48	0,05
				MO sem LS =>	1,71	LS =>	0,00	MO com LS =>	1,71
				Valor do BDI =>	3,50			Valor com BDI =>	17,53
						Quant. =>	**27,9000000**	**Preço Total =>**	**489,08**

10.2.1.28	**Código**	**Banco**	**Descrição**	**Tipo**	**Und**	**Quant.**	**Valor Unit**	**Total**
Composição	89799	SINAPI	TUBO PVC, SERIE NORMAL, ESGOTO PREDIAL, DN 75 MM, FORNECIDO E INSTALADO EM PRUMADA DE ESGOTO SANITÁRIO OU VENTILAÇÃO. AF_08/2022	INHI - INSTALAÇÕES HIDROS SANITÁRIAS	M	1,0000000	23,43	23,43
Composição Auxiliar	88248	SINAPI	AUXILIAR DE ENCANADOR OU BOMBEIRO HIDRÁULICO COM ENCARGOS COMPLEMENTARES	SEDI - SERVIÇOS DIVERSOS	H	0,1524000	23,04	3,51
Composição Auxiliar	88267	SINAPI	ENCANADOR OU BOMBEIRO HIDRÁULICO COM ENCARGOS COMPLEMENTARES	SEDI - SERVIÇOS DIVERSOS	H	0,1524000	28,72	4,37
Insumo	00009837	SINAPI	TUBO PVC SERIE NORMAL, DN 75 MM, PARA ESGOTO PREDIAL (NBR 5688)	Material	M	1,0549000	14,73	15,53
Insumo	00038383	SINAPI	LIXA D'AGUA EM FOLHA, GRAO 100	Material	UN	0,0085000	2,48	0,02
			MO sem LS =>	6,31	LS =>	0,00	MO com LS =>	6,31
			Valor do BDI =>	5,85			Valor com BDI =>	29,28
					Quant. =>	**23,4000000**	**Preço Total =>**	**685,15**

10.2.1.29	**Código**	**Banco**	**Descrição**	**Tipo**	**Und**	**Quant.**	**Valor Unit**	**Total**
Composição	97897	SINAPI	CAIXA ENTERRADA HIDRÁULICA RETANGULAR, EM CONCRETO PRÉ-MOLDADO, DIMENSÕES INTERNAS: 0,6X0,6X0,5 M. AF_12/2020	INHI - INSTALAÇÕES HIDROS SANITÁRIAS	UN	1,0000000	436,26	436,26
Composição Auxiliar	101618	SINAPI	PREPARO DE FUNDO DE VALA COM LARGURA MENOR QUE 1,5 M, COM CAMADA DE AREIA, LANÇAMENTO MANUAL. AF_08/2020	MOVT - MOVIMENTO DE TERRA	m³	0,0405000	231,11	9,35
Composição Auxiliar	5678	SINAPI	RETROESCAVADEIRA SOBRE RODAS COM CARREGADEIRA, TRAÇÃO 4X4, POTÊNCIA LÍQ. 88 HP, CAÇAMBA CARREG. CAP. MÍN. 1 M3, CAÇAMBA RETRO CAP. 0,26 M3, PESO OPERACIONAL MÍN. 6.674 KG, PROFUNDIDADE ESCAVAÇÃO MÁX. 4,37 M - CHP DIURNO. AF_06/2014	CHOR - CUSTOS HORÁRIOS DE MÁQUINAS E EQUIPAMENTOS	CHP	0,0436000	153,26	6,68
Composição Auxiliar	5679	SINAPI	RETROESCAVADEIRA SOBRE RODAS COM CARREGADEIRA, TRAÇÃO 4X4, POTÊNCIA LÍQ. 88 HP, CAÇAMBA CARREG. CAP. MÍN. 1 M3, CAÇAMBA RETRO CAP. 0,26 M3, PESO OPERACIONAL MÍN. 6.674 KG, PROFUNDIDADE ESCAVAÇÃO MÁX. 4,37 M - CHI DIURNO. AF_06/2014	CHOR - CUSTOS HORÁRIOS DE MÁQUINAS E EQUIPAMENTOS	CHI	0,0888000	69,89	6,20

Composição Auxiliar	88309	SINAPI	PEDREIRO COM ENCARGOS COMPLEMENTARES	SEDI - SERVIÇOS DIVERSOS		H	0,0858000	27,06	2,32
Composição Auxiliar	88316	SINAPI	SERVENTE COM ENCARGOS COMPLEMENTARES	SEDI - SERVIÇOS DIVERSOS		H	0,0674000	22,40	1,50
Insumo	00041629	SINAPI	CAIXA DE CONCRETO ARMADO PRE-MOLDADO, COM FUNDO E TAMPA, DIMENSOES DE 0,60 X 0,60 X 0,50 M	Material		UN	1,0000000	410,21	410,21
				MO sem LS =>	11,21	LS =>	0,00	MO com LS =>	11,21
				Valor do BDI =>	109,06			Valor com BDI =>	545,32
						Quant. =>	**6,0000000**	**Preço Total =>**	**3.271,92**

10.2.1.30	**Código**	**Banco**	**Descrição**	**Tipo**		**Und**	**Quant.**	**Valor Unit**	**Total**
Composição	86883	SINAPI	SIFÃO DO TIPO FLEXÍVEL EM PVC 1 X 1.1/2 - FORNECIMENTO E INSTALAÇÃO. AF_01/2020	INHI - INSTALAÇÕES HIDROS SANITÁRIAS		UN	1,0000000	13,69	13,69
Composição Auxiliar	88267	SINAPI	ENCANADOR OU BOMBEIRO HIDRÁULICO COM ENCARGOS COMPLEMENTARES	SEDI - SERVIÇOS DIVERSOS		H	0,0845000	28,72	2,42
Composição Auxiliar	88316	SINAPI	SERVENTE COM ENCARGOS COMPLEMENTARES	SEDI - SERVIÇOS DIVERSOS		H	0,0266000	22,40	0,59
Insumo	00003146	SINAPI	FITA VEDA ROSCA EM ROLOS DE 18 MM X 10 M (L X C)	Material		UN	0,0332000	4,09	0,13
Insumo	00044945	SINAPI	SIFAO / TUBO SINFONADO EXTENSIVEL/SANFONADO, UNIVERSAL/ SIMPLES, ENTRE *50 A 70* CM, DE PLASTICO BRANCO	Material		UN	1,0000000	10,55	10,55
				MO sem LS =>	2,43	LS =>	0,00	MO com LS =>	2,43
				Valor do BDI =>	3,42			Valor com BDI =>	17,11
						Quant. =>	**4,0000000**	**Preço Total =>**	**68,44**

10.2.1.31	**Código**	**Banco**	**Descrição**	**Tipo**		**Und**	**Quant.**	**Valor Unit**	**Total**
Composição	86882	SINAPI	SIFÃO DO TIPO GARRAFA/COPO EM PVC 1.1/4 X 1.1/2" - FORNECIMENTO E INSTALAÇÃO. AF_01/2020	INHI - INSTALAÇÕES HIDROS SANITÁRIAS		UN	1,0000000	25,29	25,29
Composição Auxiliar	88267	SINAPI	ENCANADOR OU BOMBEIRO HIDRÁULICO COM ENCARGOS COMPLEMENTARES	SEDI - SERVIÇOS DIVERSOS		H	0,1356000	28,72	3,89
Composição Auxiliar	88316	SINAPI	SERVENTE COM ENCARGOS COMPLEMENTARES	SEDI - SERVIÇOS DIVERSOS		H	0,0427000	22,40	0,95
Insumo	00003146	SINAPI	FITA VEDA ROSCA EM ROLOS DE 18 MM X 10 M (L X C)	Material		UN	0,0420000	4,09	0,17
Insumo	00006146	SINAPI	SIFAO PLASTICO TIPO COPO PARA TANQUE, 1.1/4 X 1.1/2"	Material		UN	1,0000000	20,28	20,28
				MO sem LS =>	3,90	LS =>	0,00	MO com LS =>	3,90
				Valor do BDI =>	6,32			Valor com BDI =>	31,61
						Quant. =>	**13,0000000**	**Preço Total =>**	**410,93**

10.2.1.32	**Código**	**Banco**	**Descrição**	**Tipo**	**Und**	**Quant.**	**Valor Unit**	**Total**

Composição	86879	SINAPI	VÁLVULA EM PLÁSTICO 1" PARA PIA, TANQUE OU LAVATÓRIO, COM OU SEM LADRÃO - FORNECIMENTO E INSTALAÇÃO. AF_01/2020	INHI - INSTALAÇÕES HIDROS SANITÁRIAS	UN	1,0000000	10,72	10,72
Composição Auxiliar	88267	SINAPI	ENCANADOR OU BOMBEIRO HIDRÁULICO COM ENCARGOS COMPLEMENTARES	SEDI - SERVIÇOS DIVERSOS	H	0,1232000	28,72	3,53
Composição Auxiliar	88316	SINAPI	SERVENTE COM ENCARGOS COMPLEMENTARES	SEDI - SERVIÇOS DIVERSOS	H	0,0388000	22,40	0,86
Insumo	00003146	SINAPI	FITA VEDA ROSCA EM ROLOS DE 18 MM X 10 M (L X C)	Material	UN	0,0332000	4,09	0,13
Insumo	00006153	SINAPI	VALVULA EM PLASTICO BRANCO PARA TANQUE OU LAVATORIO 1 ", SEM UNHO E SEM LADRAO	Material	UN	1,0000000	6,20	6,20
				MO sem LS => 3,54	LS =>	0,00	MO com LS =>	3,54
				Valor do BDI => 2,68			Valor com BDI =>	13,40
					Quant. =>	**7,0000000**	**Preço Total =>**	**93,80**

10.2.1.33	**Código**	**Banco**	**Descrição**	**Tipo**	**Und**	**Quant.**	**Valor Unit**	**Total**
Composição	86880	SINAPI	VÁLVULA EM PLÁSTICO CROMADO TIPO AMERICANA 3.1/2" X 1.1/2" SEM ADAPTADOR PARA PIA - FORNECIMENTO E INSTALAÇÃO. AF_01/2020	INHI - INSTALAÇÕES HIDROS SANITÁRIAS	UN	1,0000000	29,96	29,96
Composição Auxiliar	88267	SINAPI	ENCANADOR OU BOMBEIRO HIDRÁULICO COM ENCARGOS COMPLEMENTARES	SEDI - SERVIÇOS DIVERSOS	H	0,1232000	28,72	3,53
Composição Auxiliar	88316	SINAPI	SERVENTE COM ENCARGOS COMPLEMENTARES	SEDI - SERVIÇOS DIVERSOS	H	0,0388000	22,40	0,86
Insumo	00003146	SINAPI	FITA VEDA ROSCA EM ROLOS DE 18 MM X 10 M (L X C)	Material	UN	0,0480000	4,09	0,19
Insumo	00006155	SINAPI	VALVULA EM PLASTICO CROMADO TIPO AMERICANA PARA PIA DE COZINHA 3.1/2" X 1.1/2 ", SEM ADAPTADOR	Material	UN	1,0000000	25,38	25,38
				MO sem LS => 3,54	LS =>	0,00	MO com LS =>	3,54
				Valor do BDI => 7,49			Valor com BDI =>	37,45
					Quant. =>	**10,0000000**	**Preço Total =>**	**374,50**

10.2.1.34	**Código**	**Banco**	**Descrição**	**Tipo**	**Und**	**Quant.**	**Valor Unit**	**Total**
Composição	89731	SINAPI	JOELHO 90 GRAUS, PVC, SERIE NORMAL, ESGOTO PREDIAL, DN 50 MM, JUNTA ELÁSTICA, FORNECIDO E INSTALADO EM RAMAL DE DESCARGA OU RAMAL DE ESGOTO SANITÁRIO. AF_08/2022	INHI - INSTALAÇÕES HIDROS SANITÁRIAS	UN	1,0000000	15,12	15,12
Composição Auxiliar	88248	SINAPI	AUXILIAR DE ENCANADOR OU BOMBEIRO HIDRÁULICO COM ENCARGOS COMPLEMENTARES	SEDI - SERVIÇOS DIVERSOS	H	0,1379000	23,04	3,17
Composição Auxiliar	88267	SINAPI	ENCANADOR OU BOMBEIRO HIDRÁULICO COM ENCARGOS COMPLEMENTARES	SEDI - SERVIÇOS DIVERSOS	H	0,1379000	28,72	3,96
Insumo	00000296	SINAPI	ANEL BORRACHA PARA TUBO ESGOTO PREDIAL, DN 50 MM (NBR 5688)	Material	UN	2,0000000	1,69	3,38
Insumo	00003526	SINAPI	JOELHO PVC, SOLDAVEL, PB, 90 GRAUS, DN 50 MM, PARA ESGOTO PREDIAL	Material	UN	1,0000000	3,19	3,19

Insumo	00020078	SINAPI	PASTA LUBRIFICANTE PARA TUBOS E CONEXOES COM JUNTA ELASTICA, EMBALAGEM DE *400* GR (USO EM PVC, ACO, POLIETILENO E OUTROS)	Material	UN	0,0500000	28,58	1,42
				MO sem LS => 5,70	LS =>	0,00	MO com LS =>	5,70
				Valor do BDI => 3,78			Valor com BDI =>	18,90
					Quant. =>	**14,0000000**	**Preço Total =>**	**264,60**

10.2.1.35	**Código**	**Banco**	**Descrição**	**Tipo**	**Und**	**Quant.**	**Valor Unit**	**Total**
Composição	459	Próprio	CAIXA DE GORDURA PLÁSTICA COM TAMPA E CESTO DE LIMPEZA 52L 520x330x510mm ROMA OU EQUIVALENTE - Ref. ORSE (13547)	INHI - INSTALAÇÕES HIDROS SANITÁRIAS	UN	1,0000000	306,23	306,23
Composição Auxiliar	88267	SINAPI	ENCANADOR OU BOMBEIRO HIDRÁULICO COM ENCARGOS COMPLEMENTARES	SEDI - SERVIÇOS DIVERSOS	H	0,9800000	28,72	28,14
Composição Auxiliar	88316	SINAPI	SERVENTE COM ENCARGOS COMPLEMENTARES	SEDI - SERVIÇOS DIVERSOS	H	0,9800000	22,40	21,95
Insumo	00000220	Próprio	Caixa de Gordura Plástica com Tampa 52L 520x330x510mm ROMA	Material	UN	1,0000000	256,14	256,14
				MO sem LS => 39,41	LS =>	0,00	MO com LS =>	39,41
				Valor do BDI => 76,55			Valor com BDI =>	382,78
					Quant. =>	**1,0000000**	**Preço Total =>**	**382,78**

10.2.1.36	**Código**	**Banco**	**Descrição**	**Tipo**	**Und**	**Quant.**	**Valor Unit**	**Total**
Composição	475	Próprio	FORNECIMENTO E INSTALAÇÃO DE CAIXA DE GORDURA RETANGULAR EM PRFV (POLIÉSTER REFORÇADO EM FIBRA DE VIDRO) COM ELEMENTOS COALESCENTES COM CAPACIDA DE 1000L, COMPRIMENTO 1,50M, LARGURA 1,00M E ALTURA 0,75M, REFERÊNCIA BAKOF TEC, CONFORME PROJETO	ASTU - ASSENTAMENTO DE TUBOS E PECAS	UNID	1,0000000	7.181,16	7.181,16
Composição Auxiliar	88248	SINAPI	AUXILIAR DE ENCANADOR OU BOMBEIRO HIDRÁULICO COM ENCARGOS COMPLEMENTARES	SEDI - SERVIÇOS DIVERSOS	H	6,0000000	23,04	138,24
Composição Auxiliar	88267	SINAPI	ENCANADOR OU BOMBEIRO HIDRÁULICO COM ENCARGOS COMPLEMENTARES	SEDI - SERVIÇOS DIVERSOS	H	6,0000000	28,72	172,32
Insumo	00000222	Próprio	CAIXA DE GORDURA RETANGULAR EM PRFV (POLIÉSTER REFORÇADO EM FIBRA DE VIDRO) COM ELEMENTOS COALESCENTES COM CAPACIDA DE 1000L, COMPRIMENTO 1,50M, LARGURA 1,00M E ALTURA 0,75M, REFERÊNCIA BAKOF TEC	Material	UN	1,0000000	6.870,60	6.870,60
				MO sem LS => 248,64	LS =>	0,00	MO com LS =>	248,64
				Valor do BDI => 1.795,29			Valor com BDI =>	8.976,45
					Quant. =>	**1,0000000**	**Preço Total =>**	**8.976,45**

10.2.1.37	**Código**	**Banco**	**Descrição**	**Tipo**	**Und**	**Quant.**	**Valor Unit**	**Total**
Composição	93358	SINAPI	ESCAVAÇÃO MANUAL DE VALA COM PROFUNDIDADE MENOR OU IGUAL A 1,30 M. AF_02/2021	MOVT - MOVIMENTO DE TERRA	m³	1,0000000	88,61	88,61

Composição Auxiliar	88316	SINAPI	SERVENTE COM ENCARGOS COMPLEMENTARES	SEDI - SERVIÇOS DIVERSOS		H	3,9560000	22,40	88,61
				MO sem LS =>	65,94	LS =>	0,00	MO com LS =>	65,94
				Valor do BDI =>	22,15			Valor com BDI =>	110,76
						Quant. =>	**14,0000000**	**Preço Total =>**	**1.550,64**

10.2.1.38	**Código**	**Banco**	**Descrição**	**Tipo**	**Und**	**Quant.**	**Valor Unit**	**Total**
Composição	104737	SINAPI	REATERRO/ESPALHAMENTO MANUAL DE VALAS, COM PLACA VIBRATÓRIA. AF_08/2023	MOVT - MOVIMENTO DE TERRA	m³	1,0000000	22,47	22,47
Composição Auxiliar	5901	SINAPI	CAMINHÃO PIPA 10.000 L TRUCADO, PESO BRUTO TOTAL 23.000 KG, CARGA ÚTIL MÁXIMA 15.935 KG, DISTÂNCIA ENTRE EIXOS 4,8 M, POTÊNCIA 230 CV, INCLUSIVE TANQUE DE AÇO PARA TRANSPORTE DE ÁGUA - CHP DIURNO. AF_06/2014	CHOR - CUSTOS HORÁRIOS DE MÁQUINAS E EQUIPAMENTOS	CHP	0,0054000	320,43	1,73
Composição Auxiliar	5903	SINAPI	CAMINHÃO PIPA 10.000 L TRUCADO, PESO BRUTO TOTAL 23.000 KG, CARGA ÚTIL MÁXIMA 15.935 KG, DISTÂNCIA ENTRE EIXOS 4,8 M, POTÊNCIA 230 CV, INCLUSIVE TANQUE DE AÇO PARA TRANSPORTE DE ÁGUA - CHI DIURNO. AF_06/2014	CHOR - CUSTOS HORÁRIOS DE MÁQUINAS E EQUIPAMENTOS	CHI	0,0006000	73,95	0,04
Composição Auxiliar	88316	SINAPI	SERVENTE COM ENCARGOS COMPLEMENTARES	SEDI - SERVIÇOS DIVERSOS	H	0,8809000	22,40	19,73
Composição Auxiliar	91277	SINAPI	PLACA VIBRATÓRIA REVERSÍVEL COM MOTOR 4 TEMPOS A GASOLINA, FORÇA CENTRÍFUGA DE 25 KN (2500 KGF), POTÊNCIA 5,5 CV - CHP DIURNO. AF_08/2015	CHOR - CUSTOS HORÁRIOS DE MÁQUINAS E EQUIPAMENTOS	CHP	0,0942000	10,38	0,97
			MO sem LS =>	14,81	LS =>	0,00	MO com LS =>	14,81
			Valor do BDI =>	5,61			Valor com BDI =>	28,08
					Quant. =>	**17,5000000**	**Preço Total =>**	**491,40**

10.2.1.39	**Código**	**Banco**	**Descrição**	**Tipo**	**Und**	**Quant.**	**Valor Unit**	**Total**
Composição	90443	SINAPI	RASGO LINEAR MANUAL EM ALVENARIA, PARA RAMAIS/ DISTRIBUIÇÃO DE INSTALAÇÕES HIDRÁULICAS, DIÂMETROS MENORES OU IGUAIS A 40 MM. AF_09/2023	INHI - INSTALAÇÕES HIDROS SANITÁRIAS	M	1,0000000	8,26	8,26
Composição Auxiliar	88248	SINAPI	AUXILIAR DE ENCANADOR OU BOMBEIRO HIDRÁULICO COM ENCARGOS COMPLEMENTARES	SEDI - SERVIÇOS DIVERSOS	H	0,0660000	23,04	1,52
Composição Auxiliar	88267	SINAPI	ENCANADOR OU BOMBEIRO HIDRÁULICO COM ENCARGOS COMPLEMENTARES	SEDI - SERVIÇOS DIVERSOS	H	0,2348000	28,72	6,74
			MO sem LS =>	6,71	LS =>	0,00	MO com LS =>	6,71
			Valor do BDI =>	2,06			Valor com BDI =>	10,32
					Quant. =>	**30,0000000**	**Preço Total =>**	**309,60**

10.2.1.40	**Código**	**Banco**	**Descrição**	**Tipo**	**Und**	**Quant.**	**Valor Unit**	**Total**

Composição	104766	SINAPI	CHUMBAMENTO LINEAR EM ALVENARIA PARA ELETRODUTOS COM DIÂMETROS MENORES OU IGUAIS A 40 MM. AF_09/2023	INEL - INSTALAÇÃO ELÉTRICA/ELETRIFICAÇÃO E ILUMINAÇÃO EXTERNA	M	1,0000000	16,14	16,14
Composição Auxiliar	88247	SINAPI	AUXILIAR DE ELETRICISTA COM ENCARGOS COMPLEMENTARES	SEDI - SERVIÇOS DIVERSOS	H	0,0830000	24,11	2,00
Composição Auxiliar	88264	SINAPI	ELETRICISTA COM ENCARGOS COMPLEMENTARES	SEDI - SERVIÇOS DIVERSOS	H	0,3650000	28,95	10,56
Composição Auxiliar	88629	SINAPI	ARGAMASSA TRAÇO 1:3 (EM VOLUME DE CIMENTO E AREIA MÉDIA ÚMIDA), PREPARO MANUAL. AF_08/2019	SEDI - SERVIÇOS DIVERSOS	m³	0,0051000	701,98	3,58
				MO sem LS => 10,66	LS =>	0,00	MO com LS =>	10,66
				Valor do BDI => 4,03			Valor com BDI =>	20,17
					Quant. =>	**30,0000000**	**Preço Total =>**	**605,10**

10.2.1.41	**Código**	**Banco**	**Descrição**	**Tipo**	**Und**	**Quant.**	**Valor Unit**	**Total**
Composição	98054	SINAPI	TANQUE SÉPTICO CIRCULAR, EM CONCRETO PRÉ-MOLDADO, DIÂMETRO INTERNO = 1,88 M, ALTURA INTERNA = 2,50 M, VOLUME ÚTIL: 6245,8 L (PARA 32 CONTRIBUINTES). AF_12/2020_PA	INHI - INSTALAÇÕES HIDROS SANITÁRIAS	UN	1,0000000	4.539,30	4.539,30
Composição Auxiliar	101624	SINAPI	PREPARO DE FUNDO DE VALA COM LARGURA MAIOR OU IGUAL A 1,5 M E MENOR QUE 2,5 M, COM CAMADA DE BRITA, LANÇAMENTO MECANIZADO. AF_08/2020	MOVT - MOVIMENTO DE TERRA	m³	0,3733000	184,03	68,69
Composição Auxiliar	5678	SINAPI	RETROESCAVADEIRA SOBRE RODAS COM CARREGADEIRA, TRAÇÃO 4X4, POTÊNCIA LÍQ. 88 HP, CAÇAMBA CARREG. CAP. MÍN. 1 M3, CAÇAMBA RETRO CAP. 0,26 M3, PESO OPERACIONAL MÍN. 6.674 KG, PROFUNDIDADE ESCAVAÇÃO MÁX. 4,37 M - CHP DIURNO. AF_06/2014	CHOR - CUSTOS HORÁRIOS DE MÁQUINAS E EQUIPAMENTOS	CHP	0,5075000	153,26	77,77
Composição Auxiliar	5679	SINAPI	RETROESCAVADEIRA SOBRE RODAS COM CARREGADEIRA, TRAÇÃO 4X4, POTÊNCIA LÍQ. 88 HP, CAÇAMBA CARREG. CAP. MÍN. 1 M3, CAÇAMBA RETRO CAP. 0,26 M3, PESO OPERACIONAL MÍN. 6.674 KG, PROFUNDIDADE ESCAVAÇÃO MÁX. 4,37 M - CHI DIURNO. AF_06/2014	CHOR - CUSTOS HORÁRIOS DE MÁQUINAS E EQUIPAMENTOS	CHI	1,0343000	69,89	72,28
Composição Auxiliar	88309	SINAPI	PEDREIRO COM ENCARGOS COMPLEMENTARES	SEDI - SERVIÇOS DIVERSOS	H	2,4573000	27,06	66,49
Composição Auxiliar	88316	SINAPI	SERVENTE COM ENCARGOS COMPLEMENTARES	SEDI - SERVIÇOS DIVERSOS	H	1,9307000	22,40	43,24
Composição Auxiliar	88628	SINAPI	ARGAMASSA TRAÇO 1:3 (EM VOLUME DE CIMENTO E AREIA MÉDIA ÚMIDA), PREPARO MECÂNICO COM BETONEIRA 400 L. AF_08/2019	SEDI - SERVIÇOS DIVERSOS	m³	0,0858000	630,58	54,10
Composição Auxiliar	97738	SINAPI	PEÇA CIRCULAR PRÉ-MOLDADA, VOLUME DE CONCRETO DE 10 A 30 LITROS, TAXA DE FIBRA DE POLIPROPILENO APROXIMADA DE 6 KG/M³. AF_03/2024_PS	FUES - FUNDAÇÕES E ESTRUTURAS	m³	0,0154000	4.362,04	67,17
Composição Auxiliar	97740	SINAPI	PEÇA CIRCULAR PRÉ-MOLDADA, VOLUME DE CONCRETO ACIMA DE 100 LITROS, TAXA DE AÇO APROXIMADA DE 30KG/M³. AF_03/2024	FUES - FUNDAÇÕES E ESTRUTURAS	m³	0,2400000	2.311,31	554,71
Insumo	00012565	SINAPI	ANEL EM CONCRETO ARMADO, LISO, PARA FOSSAS SEPTICAS E SUMIDOUROS, SEM FUNDO, DIAMETRO INTERNO DE 2,00 M E ALTURA DE 0,50 M	Material	UN	5,0000000	706,97	3.534,85

MO sem LS =>	332,84	LS =>	0,00	MO com LS =>	332,84
Valor do BDI =>	1.134,82			Valor com BDI =>	5.674,12
		Quant. =>	**1,0000000**	**Preço Total =>**	**5.674,12**

10.2.1.42	Código	Banco	Descrição	Tipo	Und	Quant.	Valor Unit	Total
Composição	98060	SINAPI	FILTRO ANAERÓBIO CIRCULAR, EM CONCRETO PRÉ-MOLDADO, DIÂMETRO INTERNO = 2,38 M, ALTURA INTERNA = 1,50 M, VOLUME ÚTIL: 5338,6 L (PARA 34 CONTRIBUINTES). AF_12/2020_PA	INHI - INSTALAÇÕES HIDROS SANITÁRIAS	UN	1,0000000	5.256,36	5.256,36
Composição Auxiliar	101624	SINAPI	PREPARO DE FUNDO DE VALA COM LARGURA MAIOR OU IGUAL A 1,5 M E MENOR QUE 2,5 M, COM CAMADA DE BRITA, LANÇAMENTO MECANIZADO. AF_08/2020	MOVT - MOVIMENTO DE TERRA	m³	0,5641000	184,03	103,81
Composição Auxiliar	5678	SINAPI	RETROESCAVADEIRA SOBRE RODAS COM CARREGADEIRA, TRAÇÃO 4X4, POTÊNCIA LÍQ. 88 HP, CAÇAMBA CARREG. CAP. MÍN. 1 M3, CAÇAMBA RETRO CAP. 0,26 M3, PESO OPERACIONAL MÍN. 6.674 KG, PROFUNDIDADE ESCAVAÇÃO MÁX. 4,37 M - CHP DIURNO. AF_06/2014	CHOR - CUSTOS HORÁRIOS DE MÁQUINAS E EQUIPAMENTOS	CHP	1,1378000	153,26	174,37
Composição Auxiliar	5679	SINAPI	RETROESCAVADEIRA SOBRE RODAS COM CARREGADEIRA, TRAÇÃO 4X4, POTÊNCIA LÍQ. 88 HP, CAÇAMBA CARREG. CAP. MÍN. 1 M3, CAÇAMBA RETRO CAP. 0,26 M3, PESO OPERACIONAL MÍN. 6.674 KG, PROFUNDIDADE ESCAVAÇÃO MÁX. 4,37 M - CHI DIURNO. AF_06/2014	CHOR - CUSTOS HORÁRIOS DE MÁQUINAS E EQUIPAMENTOS	CHI	2,3189000	69,89	162,06
Composição Auxiliar	88309	SINAPI	PEDREIRO COM ENCARGOS COMPLEMENTARES	SEDI - SERVIÇOS DIVERSOS	H	2,5279000	27,06	68,40
Composição Auxiliar	88316	SINAPI	SERVENTE COM ENCARGOS COMPLEMENTARES	SEDI - SERVIÇOS DIVERSOS	H	1,9862000	22,40	44,49
Composição Auxiliar	88628	SINAPI	ARGAMASSA TRAÇO 1:3 (EM VOLUME DE CIMENTO E AREIA MÉDIA ÚMIDA), PREPARO MECÂNICO COM BETONEIRA 400 L. AF_08/2019	SEDI - SERVIÇOS DIVERSOS	m³	0,0766000	630,58	48,30
Composição Auxiliar	97738	SINAPI	PEÇA CIRCULAR PRÉ-MOLDADA, VOLUME DE CONCRETO DE 10 A 30 LITROS, TAXA DE FIBRA DE POLIPROPILENO APROXIMADA DE 6 KG/M³. AF_03/2024_PS	FUES - FUNDAÇÕES E ESTRUTURAS	m³	0,0154000	4.362,04	67,17
Composição Auxiliar	97740	SINAPI	PEÇA CIRCULAR PRÉ-MOLDADA, VOLUME DE CONCRETO ACIMA DE 100 LITROS, TAXA DE AÇO APROXIMADA DE 30KG/M³. AF_03/2024	FUES - FUNDAÇÕES E ESTRUTURAS	m³	0,5555000	2.311,31	1.283,93
Insumo	00004720	SINAPI	PEDRA BRITADA N. 0, OU PEDRISCO (4,8 A 9,5 MM) POSTO PEDREIRA/FORNECEDOR, SEM FRETE	Material	m³	3,4256000	96,95	332,11
Insumo	00012532	SINAPI	ANEL EM CONCRETO ARMADO, LISO, PARA POCOS DE INSPECAO, SEM FUNDO, DIAMETRO INTERNO DE 0,60 M E ALTURA DE 0,50 M	Material	UN	1,0000000	123,01	123,01
Insumo	00012567	SINAPI	ANEL EM CONCRETO ARMADO, LISO, PARA FOSSAS SEPTICAS E SUMIDOUROS, SEM FUNDO, DIAMETRO INTERNO DE 2,50 M E ALTURA DE 0,50 M	Material	UN	3,0000000	949,57	2.848,71

MO sem LS =>	593,43	LS =>	0,00	MO com LS =>	593,43
Valor do BDI =>	1.314,09			Valor com BDI =>	6.570,45

Quant. => **1,0000000** **Preço Total =>** **6.570,45**

10.2.1.43	Código	Banco	Descrição	Tipo	Und	Quant.	Valor Unit	Total
Composição	98065	SINAPI	SUMIDOURO CIRCULAR, EM CONCRETO PRÉ-MOLDADO, DIÂMETRO INTERNO = 2,88 M, ALTURA INTERNA = 3,0 M, ÁREA DE INFILTRAÇÃO: 31,4 M² (PARA 12 CONTRIBUINTES). AF_12/2020_PA	INHI - INSTALAÇÕES HIDROS SANITÁRIAS	UN	1,0000000	7.419,41	7.419,41
Composição Auxiliar	100475	SINAPI	ARGAMASSA TRAÇO 1:3 (EM VOLUME DE CIMENTO E AREIA MÉDIA ÚMIDA) COM ADIÇÃO DE IMPERMEABILIZANTE, PREPARO MECÂNICO COM BETONEIRA 400 L. AF_08/2019	SEDI - SERVIÇOS DIVERSOS	m³	0,0223000	791,80	17,65
Composição Auxiliar	101624	SINAPI	PREPARO DE FUNDO DE VALA COM LARGURA MAIOR OU IGUAL A 1,5 M E MENOR QUE 2,5 M, COM CAMADA DE BRITA, LANÇAMENTO MECANIZADO. AF_08/2020	MOVT - MOVIMENTO DE TERRA	m³	0,7942000	184,03	146,15
Composição Auxiliar	5678	SINAPI	RETROESCAVADEIRA SOBRE RODAS COM CARREGADEIRA, TRAÇÃO 4X4, POTÊNCIA LÍQ. 88 HP, CAÇAMBA CARREG. CAP. MÍN. 1 M3, CAÇAMBA RETRO CAP. 0,26 M3, PESO OPERACIONAL MÍN. 6.674 KG, PROFUNDIDADE ESCAVAÇÃO MÁX. 4,37 M - CHP DIURNO. AF_06/2014	CHOR - CUSTOS HORÁRIOS DE MÁQUINAS E EQUIPAMENTOS	CHP	0,8376000	153,26	128,37
Composição Auxiliar	5679	SINAPI	RETROESCAVADEIRA SOBRE RODAS COM CARREGADEIRA, TRAÇÃO 4X4, POTÊNCIA LÍQ. 88 HP, CAÇAMBA CARREG. CAP. MÍN. 1 M3, CAÇAMBA RETRO CAP. 0,26 M3, PESO OPERACIONAL MÍN. 6.674 KG, PROFUNDIDADE ESCAVAÇÃO MÁX. 4,37 M - CHI DIURNO. AF_06/2014	CHOR - CUSTOS HORÁRIOS DE MÁQUINAS E EQUIPAMENTOS	CHI	1,7069000	69,89	119,29
Composição Auxiliar	88309	SINAPI	PEDREIRO COM ENCARGOS COMPLEMENTARES	SEDI - SERVIÇOS DIVERSOS	H	2,0313000	27,06	54,96
Composição Auxiliar	88316	SINAPI	SERVENTE COM ENCARGOS COMPLEMENTARES	SEDI - SERVIÇOS DIVERSOS	H	1,5960000	22,40	35,75
Composição Auxiliar	97738	SINAPI	PEÇA CIRCULAR PRÉ-MOLDADA, VOLUME DE CONCRETO DE 10 A 30 LITROS, TAXA DE FIBRA DE POLIPROPILENO APROXIMADA DE 6 KG/M³. AF_03/2024_PS	FUES - FUNDAÇÕES E ESTRUTURAS	m³	0,0154000	4.362,04	67,17
Composição Auxiliar	97740	SINAPI	PEÇA CIRCULAR PRÉ-MOLDADA, VOLUME DE CONCRETO ACIMA DE 100 LITROS, TAXA DE AÇO APROXIMADA DE 30KG/M³. AF_03/2024	FUES - FUNDAÇÕES E ESTRUTURAS	m³	0,5480000	2.311,31	1.266,59
Insumo	00043448	SINAPI	ANEL EM CONCRETO ARMADO, PERFURADO, PARA FOSSAS SEPTICAS E SUMIDOUROS, SEM FUNDO, DIAMETRO INTERNO DE 3,00 M E ALTURA DE 0,50 M	Material	UN	6,0000000	930,58	5.583,48

MO sem LS => 547,07 LS => 0,00 MO com LS => 547,07
Valor do BDI => 1.854,85 Valor com BDI => 9.274,26
Quant. => **1,0000000** **Preço Total =>** **9.274,26**

10.2.2			ESGOTO - VENTILAÇÃO					870,65
10.2.2.1	**Código**	**Banco**	**Descrição**	**Tipo**	**Und**	**Quant.**	**Valor Unit**	**Total**
Insumo	00000296	SINAPI	ANEL BORRACHA PARA TUBO ESGOTO PREDIAL, DN 50 MM (NBR 5688)	Material	UN	1,0000000	1,69	1,69

MO sem LS =>	0,00	LS =>	0,00	MO com LS =>	0,00
Valor do BDI =>	0,42			Valor com BDI =>	2,11
		Quant. =>	**20,0000000**	**Preço Total =>**	**42,20**

10.2.2.2	Código	Banco	Descrição	Tipo	Und	Quant.	Valor Unit	Total
Insumo	00000297	SINAPI	ANEL BORRACHA PARA TUBO ESGOTO PREDIAL, DN 75 MM (NBR 5688)	Material	UN	1,0000000	2,49	2,49

MO sem LS =>	0,00	LS =>	0,00	MO com LS =>	0,00
Valor do BDI =>	0,62			Valor com BDI =>	3,11
		Quant. =>	**1,0000000**	**Preço Total =>**	**3,11**

10.2.2.3	Código	Banco	Descrição	Tipo	Und	Quant.	Valor Unit	Total
Composição	89732	SINAPI	JOELHO 45 GRAUS, PVC, SERIE NORMAL, ESGOTO PREDIAL, DN 50 MM, JUNTA ELÁSTICA, FORNECIDO E INSTALADO EM RAMAL DE DESCARGA OU RAMAL DE ESGOTO SANITÁRIO. AF_08/2022	INHI - INSTALAÇÕES HIDROS SANITÁRIAS	UN	1,0000000	15,88	15,88
Composição Auxiliar	88248	SINAPI	AUXILIAR DE ENCANADOR OU BOMBEIRO HIDRÁULICO COM ENCARGOS COMPLEMENTARES	SEDI - SERVIÇOS DIVERSOS	H	0,1379000	23,04	3,17
Composição Auxiliar	88267	SINAPI	ENCANADOR OU BOMBEIRO HIDRÁULICO COM ENCARGOS COMPLEMENTARES	SEDI - SERVIÇOS DIVERSOS	H	0,1379000	28,72	3,96
Insumo	00000296	SINAPI	ANEL BORRACHA PARA TUBO ESGOTO PREDIAL, DN 50 MM (NBR 5688)	Material	UN	2,0000000	1,69	3,38
Insumo	00003518	SINAPI	JOELHO PVC, SOLDAVEL, PB, 45 GRAUS, DN 50 MM, PARA ESGOTO PREDIAL	Material	UN	1,0000000	3,95	3,95
Insumo	00020078	SINAPI	PASTA LUBRIFICANTE PARA TUBOS E CONEXOES COM JUNTA ELASTICA, EMBALAGEM DE *400* GR (USO EM PVC, ACO, POLIETILENO E OUTROS)	Material	UN	0,0500000	28,58	1,42

MO sem LS =>	5,70	LS =>	0,00	MO com LS =>	5,70
Valor do BDI =>	3,97			Valor com BDI =>	19,85
		Quant. =>	**1,0000000**	**Preço Total =>**	**19,85**

10.2.2.4	Código	Banco	Descrição	Tipo	Und	Quant.	Valor Unit	Total
Composição	89731	SINAPI	JOELHO 90 GRAUS, PVC, SERIE NORMAL, ESGOTO PREDIAL, DN 50 MM, JUNTA ELÁSTICA, FORNECIDO E INSTALADO EM RAMAL DE DESCARGA OU RAMAL DE ESGOTO SANITÁRIO. AF_08/2022	INHI - INSTALAÇÕES HIDROS SANITÁRIAS	UN	1,0000000	15,12	15,12
Composição Auxiliar	88248	SINAPI	AUXILIAR DE ENCANADOR OU BOMBEIRO HIDRÁULICO COM ENCARGOS COMPLEMENTARES	SEDI - SERVIÇOS DIVERSOS	H	0,1379000	23,04	3,17
Composição Auxiliar	88267	SINAPI	ENCANADOR OU BOMBEIRO HIDRÁULICO COM ENCARGOS COMPLEMENTARES	SEDI - SERVIÇOS DIVERSOS	H	0,1379000	28,72	3,96

Insumo	00000296	SINAPI	ANEL BORRACHA PARA TUBO ESGOTO PREDIAL, DN 50 MM (NBR 5688)	Material		UN	2,0000000	1,69	3,38
Insumo	00003526	SINAPI	JOELHO PVC, SOLDAVEL, PB, 90 GRAUS, DN 50 MM, PARA ESGOTO PREDIAL	Material		UN	1,0000000	3,19	3,19
Insumo	00020078	SINAPI	PASTA LUBRIFICANTE PARA TUBOS E CONEXOES COM JUNTA ELASTICA, EMBALAGEM DE *400* GR (USO EM PVC, ACO, POLIETILENO E OUTROS)	Material		UN	0,0500000	28,58	1,42
				MO sem LS =>	5,70	LS =>	0,00	MO com LS =>	5,70
				Valor do BDI =>	3,78			Valor com BDI =>	18,90
						Quant. =>	**8,0000000**	**Preço Total =>**	**151,20**

10.2.2.5	**Código**	**Banco**	**Descrição**	**Tipo**	**Und**	**Quant.**	**Valor Unit**	**Total**
Composição	104348	SINAPI	TERMINAL DE VENTILAÇÃO, PVC, SÉRIE NORMAL, ESGOTO PREDIAL, DN 50 MM, JUNTA SOLDÁVEL, FORNECIDO E INSTALADO EM PRUMADA DE ESGOTO SANITÁRIO OU VENTILAÇÃO. AF_08/2022	INHI - INSTALAÇÕES HIDROS SANITÁRIAS	UN	1,0000000	11,48	11,48
Composição Auxiliar	88248	SINAPI	AUXILIAR DE ENCANADOR OU BOMBEIRO HIDRÁULICO COM ENCARGOS COMPLEMENTARES	SEDI - SERVIÇOS DIVERSOS	H	0,0114000	23,04	0,26
Composição Auxiliar	88267	SINAPI	ENCANADOR OU BOMBEIRO HIDRÁULICO COM ENCARGOS COMPLEMENTARES	SEDI - SERVIÇOS DIVERSOS	H	0,0114000	28,72	0,32
Insumo	00000122	SINAPI	ADESIVO PLASTICO PARA PVC, FRASCO COM *850* GR	Material	UN	0,0073000	69,25	0,50
Insumo	00020083	SINAPI	SOLUCAO PREPARADORA / LIMPADORA PARA PVC, FRASCO COM 1000 CM3	Material	UN	0,0110000	78,45	0,86
Insumo	00038383	SINAPI	LIXA D'AGUA EM FOLHA, GRAO 100	Material	UN	0,0080000	2,48	0,01
Insumo	00039319	SINAPI	TERMINAL DE VENTILACAO, 50 MM, SERIE NORMAL, ESGOTO PREDIAL	Material	UN	1,0000000	9,53	9,53
				MO sem LS =>	0,46	LS =>	0,00	MO com LS =>	0,46
				Valor do BDI =>	2,87			Valor com BDI =>	14,35
						Quant. =>	**4,0000000**	**Preço Total =>**	**57,40**

10.2.2.6	**Código**	**Banco**	**Descrição**	**Tipo**	**Und**	**Quant.**	**Valor Unit**	**Total**
Composição	89825	SINAPI	TE, PVC, SERIE NORMAL, ESGOTO PREDIAL, DN 50 X 50 MM, JUNTA ELÁSTICA, FORNECIDO E INSTALADO EM PRUMADA DE ESGOTO SANITÁRIO OU VENTILAÇÃO. AF_08/2022	INHI - INSTALAÇÕES HIDROS SANITÁRIAS	UN	1,0000000	17,41	17,41
Composição Auxiliar	88248	SINAPI	AUXILIAR DE ENCANADOR OU BOMBEIRO HIDRÁULICO COM ENCARGOS COMPLEMENTARES	SEDI - SERVIÇOS DIVERSOS	H	0,0457000	23,04	1,05
Composição Auxiliar	88267	SINAPI	ENCANADOR OU BOMBEIRO HIDRÁULICO COM ENCARGOS COMPLEMENTARES	SEDI - SERVIÇOS DIVERSOS	H	0,0457000	28,72	1,31
Insumo	00000296	SINAPI	ANEL BORRACHA PARA TUBO ESGOTO PREDIAL, DN 50 MM (NBR 5688)	Material	UN	3,0000000	1,69	5,07
Insumo	00007097	SINAPI	TE SANITARIO, PVC, DN 50 X 50 MM, SERIE NORMAL, PARA ESGOTO PREDIAL	Material	UN	1,0000000	7,84	7,84

Insumo	00020078	SINAPI	PASTA LUBRIFICANTE PARA TUBOS E CONEXOES COM JUNTA ELASTICA, EMBALAGEM DE *400* GR (USO EM PVC, ACO, POLIETILENO E OUTROS)	Material	UN	0,0750000	28,58	2,14
				MO sem LS => 1,88	LS =>	0,00	MO com LS =>	1,88
				Valor do BDI => 4,35			Valor com BDI =>	21,76
					Quant. =>	**7,0000000**	**Preço Total =>**	**152,32**

10.2.2.7	**Código**	**Banco**	**Descrição**	**Tipo**	**Und**	**Quant.**	**Valor Unit**	**Total**
Composição	89798	SINAPI	TUBO PVC, SERIE NORMAL, ESGOTO PREDIAL, DN 50 MM, FORNECIDO E INSTALADO EM PRUMADA DE ESGOTO SANITÁRIO OU VENTILAÇÃO. AF_08/2022	INHI - INSTALAÇÕES HIDROS SANITÁRIAS	M	1,0000000	14,03	14,03
Composição Auxiliar	88248	SINAPI	AUXILIAR DE ENCANADOR OU BOMBEIRO HIDRÁULICO COM ENCARGOS COMPLEMENTARES	SEDI - SERVIÇOS DIVERSOS	H	0,0415000	23,04	0,95
Composição Auxiliar	88267	SINAPI	ENCANADOR OU BOMBEIRO HIDRÁULICO COM ENCARGOS COMPLEMENTARES	SEDI - SERVIÇOS DIVERSOS	H	0,0415000	28,72	1,19
Insumo	00009838	SINAPI	TUBO PVC SERIE NORMAL, DN 50 MM, PARA ESGOTO PREDIAL (NBR 5688)	Material	M	1,0549000	11,23	11,84
Insumo	00038383	SINAPI	LIXA D'AGUA EM FOLHA, GRAO 100	Material	UN	0,0230000	2,48	0,05
				MO sem LS => 1,71	LS =>	0,00	MO com LS =>	1,71
				Valor do BDI => 3,50			Valor com BDI =>	17,53
					Quant. =>	**23,2000000**	**Preço Total =>**	**406,69**

10.2.2.8	**Código**	**Banco**	**Descrição**	**Tipo**	**Und**	**Quant.**	**Valor Unit**	**Total**
Composição	104350	SINAPI	JUNÇÃO DE REDUÇÃO INVERTIDA, PVC, SÉRIE NORMAL, ESGOTO PREDIAL, DN 75 X 50 MM, JUNTA ELÁSTICA, FORNECIDO E INSTALADO EM PRUMADA DE ESGOTO SANITÁRIO OU VENTILAÇÃO. AF_08/2022	INHI - INSTALAÇÕES HIDROS SANITÁRIAS	UN	1,0000000	30,31	30,31
Composição Auxiliar	88248	SINAPI	AUXILIAR DE ENCANADOR OU BOMBEIRO HIDRÁULICO COM ENCARGOS COMPLEMENTARES	SEDI - SERVIÇOS DIVERSOS	H	0,1270000	23,04	2,92
Composição Auxiliar	88267	SINAPI	ENCANADOR OU BOMBEIRO HIDRÁULICO COM ENCARGOS COMPLEMENTARES	SEDI - SERVIÇOS DIVERSOS	H	0,1270000	28,72	3,64
Insumo	00000296	SINAPI	ANEL BORRACHA PARA TUBO ESGOTO PREDIAL, DN 50 MM (NBR 5688)	Material	UN	1,0000000	1,69	1,69
Insumo	00000297	SINAPI	ANEL BORRACHA PARA TUBO ESGOTO PREDIAL, DN 75 MM (NBR 5688)	Material	UN	2,0000000	2,49	4,98
Insumo	00003669	SINAPI	JUNCAO DE REDUCAO INVERTIDA, PVC SOLDAVEL, 75 X 50 MM, SERIE NORMAL PARA ESGOTO PREDIAL	Material	UN	1,0000000	14,23	14,23
Insumo	00020078	SINAPI	PASTA LUBRIFICANTE PARA TUBOS E CONEXOES COM JUNTA ELASTICA, EMBALAGEM DE *400* GR (USO EM PVC, ACO, POLIETILENO E OUTROS)	Material	UN	0,1000000	28,58	2,85
				MO sem LS => 5,26	LS =>	0,00	MO com LS =>	5,26
				Valor do BDI => 7,57			Valor com BDI =>	37,88

						Quant. =>	**1,0000000**	**Preço Total =>**	**37,88**

10.2.3			**REDE - PLUVIAL**					**32.069,91**
10.2.3.1	**Código**	**Banco**	**Descrição**	**Tipo**	**Und**	**Quant.**	**Valor Unit**	**Total**
Composição	103964	SINAPI	BUCHA DE REDUÇÃO, LONGA, PVC, SOLDÁVEL, DN 40 X 25 MM, INSTALADO EM PRUMADA DE ÁGUA - FORNECIMENTO E INSTALAÇÃO. AF_06/2022	INHI - INSTALAÇÕES HIDROS SANITÁRIAS	UN	1,0000000	8,53	8,53
Composição Auxiliar	88248	SINAPI	AUXILIAR DE ENCANADOR OU BOMBEIRO HIDRÁULICO COM ENCARGOS COMPLEMENTARES	SEDI - SERVIÇOS DIVERSOS	H	0,0582000	23,04	1,34
Composição Auxiliar	88267	SINAPI	ENCANADOR OU BOMBEIRO HIDRÁULICO COM ENCARGOS COMPLEMENTARES	SEDI - SERVIÇOS DIVERSOS	H	0,0582000	28,72	1,67
Insumo	00000122	SINAPI	ADESIVO PLASTICO PARA PVC, FRASCO COM *850* GR	Material	UN	0,0094000	69,25	0,65
Insumo	00000834	SINAPI	BUCHA DE REDUCAO DE PVC, SOLDAVEL, LONGA, COM 40 X 25 MM, PARA AGUA FRIA PREDIAL	Material	UN	1,0000000	3,98	3,98
Insumo	00020083	SINAPI	SOLUCAO PREPARADORA / LIMPADORA PARA PVC, FRASCO COM 1000 CM3	Material	UN	0,0110000	78,45	0,86
Insumo	00038383	SINAPI	LIXA D'AGUA EM FOLHA, GRAO 100	Material	UN	0,0133000	2,48	0,03
				MO sem LS => 2,41	LS =>	0,00	MO com LS =>	2,41
				Valor do BDI => 2,13			Valor com BDI =>	10,66
						Quant. =>	**4,0000000**	**Preço Total =>**	**42,64**

10.2.3.2	**Código**	**Banco**	**Descrição**	**Tipo**	**Und**	**Quant.**	**Valor Unit**	**Total**
Composição	104168	SINAPI	JOELHO 45 GRAUS, PVC, SERIE R, ÁGUA PLUVIAL, DN 150 MM, JUNTA ELÁSTICA, FORNECIDO E INSTALADO EM RAMAL DE ENCAMINHAMENTO. AF_06/2022	INHI - INSTALAÇÕES HIDROS SANITÁRIAS	UN	1,0000000	120,01	120,01
Composição Auxiliar	88248	SINAPI	AUXILIAR DE ENCANADOR OU BOMBEIRO HIDRÁULICO COM ENCARGOS COMPLEMENTARES	SEDI - SERVIÇOS DIVERSOS	H	0,2601000	23,04	5,99
Composição Auxiliar	88267	SINAPI	ENCANADOR OU BOMBEIRO HIDRÁULICO COM ENCARGOS COMPLEMENTARES	SEDI - SERVIÇOS DIVERSOS	H	0,2601000	28,72	7,47
Insumo	00000300	SINAPI	ANEL BORRACHA, DN 150 MM, PARA TUBO SERIE REFORCADA ESGOTO PREDIAL	Material	UN	2,0000000	12,18	24,36
Insumo	00020078	SINAPI	PASTA LUBRIFICANTE PARA TUBOS E CONEXOES COM JUNTA ELASTICA, EMBALAGEM DE *400* GR (USO EM PVC, ACO, POLIETILENO E OUTROS)	Material	UN	0,1750000	28,58	5,00
Insumo	00020152	SINAPI	JOELHO, PVC SERIE R, 45 GRAUS, DN 150 MM, PARA ESGOTO PREDIAL	Material	UN	1,0000000	77,19	77,19
				MO sem LS => 10,77	LS =>	0,00	MO com LS =>	10,77
				Valor do BDI => 30,00			Valor com BDI =>	150,01
						Quant. =>	**6,0000000**	**Preço Total =>**	**900,06**

10.2.3.3	Código	Banco	Descrição	Tipo	Und	Quant.	Valor Unit	Total
Composição	89531	SINAPI	JOELHO 45 GRAUS, PVC, SERIE R, ÁGUA PLUVIAL, DN 100 MM, JUNTA ELÁSTICA, FORNECIDO E INSTALADO EM RAMAL DE ENCAMINHAMENTO. AF_06/2022	INHI - INSTALAÇÕES HIDROS SANITÁRIAS	UN	1,0000000	38,30	38,30
Composição Auxiliar	88248	SINAPI	AUXILIAR DE ENCANADOR OU BOMBEIRO HIDRÁULICO COM ENCARGOS COMPLEMENTARES	SEDI - SERVIÇOS DIVERSOS	H	0,1288000	23,04	2,96
Composição Auxiliar	88267	SINAPI	ENCANADOR OU BOMBEIRO HIDRÁULICO COM ENCARGOS COMPLEMENTARES	SEDI - SERVIÇOS DIVERSOS	H	0,1288000	28,72	3,69
Insumo	00000299	SINAPI	ANEL BORRACHA, DN 100 MM, PARA TUBO SERIE REFORCADA ESGOTO PREDIAL	Material	UN	2,0000000	3,52	7,04
Insumo	00020078	SINAPI	PASTA LUBRIFICANTE PARA TUBOS E CONEXOES COM JUNTA ELASTICA, EMBALAGEM DE *400* GR (USO EM PVC, ACO, POLIETILENO E OUTROS)	Material	UN	0,1150000	28,58	3,28
Insumo	00020151	SINAPI	JOELHO, PVC SERIE R, 45 GRAUS, DN 100 MM, PARA ESGOTO PREDIAL	Material	UN	1,0000000	21,33	21,33
				MO sem LS => 5,33	LS =>	0,00	MO com LS =>	5,33
				Valor do BDI => 9,57			Valor com BDI =>	47,87
					Quant. =>	**2,0000000**	**Preço Total =>**	**95,74**

10.2.3.4	Código	Banco	Descrição	Tipo	Und	Quant.	Valor Unit	Total
Composição	89529	SINAPI	JOELHO 90 GRAUS, PVC, SERIE R, ÁGUA PLUVIAL, DN 100 MM, JUNTA ELÁSTICA, FORNECIDO E INSTALADO EM RAMAL DE ENCAMINHAMENTO. AF_06/2022	INHI - INSTALAÇÕES HIDROS SANITÁRIAS	UN	1,0000000	37,23	37,23
Composição Auxiliar	88248	SINAPI	AUXILIAR DE ENCANADOR OU BOMBEIRO HIDRÁULICO COM ENCARGOS COMPLEMENTARES	SEDI - SERVIÇOS DIVERSOS	H	0,1288000	23,04	2,96
Composição Auxiliar	88267	SINAPI	ENCANADOR OU BOMBEIRO HIDRÁULICO COM ENCARGOS COMPLEMENTARES	SEDI - SERVIÇOS DIVERSOS	H	0,1288000	28,72	3,69
Insumo	00000299	SINAPI	ANEL BORRACHA, DN 100 MM, PARA TUBO SERIE REFORCADA ESGOTO PREDIAL	Material	UN	2,0000000	3,52	7,04
Insumo	00020078	SINAPI	PASTA LUBRIFICANTE PARA TUBOS E CONEXOES COM JUNTA ELASTICA, EMBALAGEM DE *400* GR (USO EM PVC, ACO, POLIETILENO E OUTROS)	Material	UN	0,1150000	28,58	3,28
Insumo	00020157	SINAPI	JOELHO, PVC SERIE R, 90 GRAUS, DN 100 MM, PARA ESGOTO PREDIAL	Material	UN	1,0000000	20,26	20,26
				MO sem LS => 5,33	LS =>	0,00	MO com LS =>	5,33
				Valor do BDI => 9,30			Valor com BDI =>	46,53
					Quant. =>	**4,0000000**	**Preço Total =>**	**186,12**

10.2.3.5	Código	Banco	Descrição	Tipo	Und	Quant.	Valor Unit	Total
Composição	89590	SINAPI	JOELHO 90 GRAUS, PVC, SERIE R, ÁGUA PLUVIAL, DN 150 MM, JUNTA ELÁSTICA, FORNECIDO E INSTALADO EM CONDUTORES VERTICAIS DE ÁGUAS PLUVIAIS. AF_06/2022	INHI - INSTALAÇÕES HIDROS SANITÁRIAS	UN	1,0000000	134,20	134,20
Composição Auxiliar	88248	SINAPI	AUXILIAR DE ENCANADOR OU BOMBEIRO HIDRÁULICO COM ENCARGOS COMPLEMENTARES	SEDI - SERVIÇOS DIVERSOS	H	0,4713000	23,04	10,85

Composição Auxiliar	88267	SINAPI	ENCANADOR OU BOMBEIRO HIDRÁULICO COM ENCARGOS COMPLEMENTARES	SEDI - SERVIÇOS DIVERSOS		H	0,4713000	28,72	13,53
Insumo	00000300	SINAPI	ANEL BORRACHA, DN 150 MM, PARA TUBO SERIE REFORCADA ESGOTO PREDIAL	Material		UN	2,0000000	12,18	24,36
Insumo	00020078	SINAPI	PASTA LUBRIFICANTE PARA TUBOS E CONEXOES COM JUNTA ELASTICA, EMBALAGEM DE *400* GR (USO EM PVC, ACO, POLIETILENO E OUTROS)	Material		UN	0,1750000	28,58	5,00
Insumo	00020158	SINAPI	JOELHO, PVC SERIE R, 90 GRAUS, DN 150 MM, PARA ESGOTO PREDIAL	Material		UN	1,0000000	80,46	80,46
				MO sem LS =>	19,52	LS =>	0,00	MO com LS =>	19,52
				Valor do BDI =>	33,55			Valor com BDI =>	167,75
						Quant. =>	**12,0000000**	**Preço Total =>**	**2.013,00**

10.2.3.6	**Código**	**Banco**	**Descrição**	**Tipo**	**Und**	**Quant.**	**Valor Unit**	**Total**
Composição	89567	SINAPI	JUNÇÃO SIMPLES, PVC, SERIE R, ÁGUA PLUVIAL, DN 100 X 100 MM, JUNTA ELÁSTICA, FORNECIDO E INSTALADO EM RAMAL DE ENCAMINHAMENTO. AF_06/2022	INHI - INSTALAÇÕES HIDROS SANITÁRIAS	UN	1,0000000	80,93	80,93
Composição Auxiliar	88248	SINAPI	AUXILIAR DE ENCANADOR OU BOMBEIRO HIDRÁULICO COM ENCARGOS COMPLEMENTARES	SEDI - SERVIÇOS DIVERSOS	H	0,1717000	23,04	3,95
Composição Auxiliar	88267	SINAPI	ENCANADOR OU BOMBEIRO HIDRÁULICO COM ENCARGOS COMPLEMENTARES	SEDI - SERVIÇOS DIVERSOS	H	0,1717000	28,72	4,93
Insumo	00000299	SINAPI	ANEL BORRACHA, DN 100 MM, PARA TUBO SERIE REFORCADA ESGOTO PREDIAL	Material	UN	3,0000000	3,52	10,56
Insumo	00020078	SINAPI	PASTA LUBRIFICANTE PARA TUBOS E CONEXOES COM JUNTA ELASTICA, EMBALAGEM DE *400* GR (USO EM PVC, ACO, POLIETILENO E OUTROS)	Material	UN	0,1725000	28,58	4,93
Insumo	00020144	SINAPI	JUNCAO SIMPLES, PVC SERIE R, DN 100 X 100 MM, PARA ESGOTO PREDIAL	Material	UN	1,0000000	56,56	56,56
			MO sem LS =>	7,10	LS =>	0,00	MO com LS =>	7,10
			Valor do BDI =>	20,23			Valor com BDI =>	101,16
					Quant. =>	**1,0000000**	**Preço Total =>**	**101,16**

10.2.3.7	**Código**	**Banco**	**Descrição**	**Tipo**	**Und**	**Quant.**	**Valor Unit**	**Total**
Composição	104174	SINAPI	JUNÇÃO SIMPLES, PVC, SERIE R, ÁGUA PLUVIAL, DN 150 X 100 MM, JUNTA ELÁSTICA, FORNECIDO E INSTALADO EM RAMAL DE ENCAMINHAMENTO. AF_06/2022	INHI - INSTALAÇÕES HIDROS SANITÁRIAS	UN	1,0000000	190,56	190,56
Composição Auxiliar	88248	SINAPI	AUXILIAR DE ENCANADOR OU BOMBEIRO HIDRÁULICO COM ENCARGOS COMPLEMENTARES	SEDI - SERVIÇOS DIVERSOS	H	0,3179000	23,04	7,32
Composição Auxiliar	88267	SINAPI	ENCANADOR OU BOMBEIRO HIDRÁULICO COM ENCARGOS COMPLEMENTARES	SEDI - SERVIÇOS DIVERSOS	H	0,3179000	28,72	9,13
Insumo	00000299	SINAPI	ANEL BORRACHA, DN 100 MM, PARA TUBO SERIE REFORCADA ESGOTO PREDIAL	Material	UN	1,0000000	3,52	3,52
Insumo	00000300	SINAPI	ANEL BORRACHA, DN 150 MM, PARA TUBO SERIE REFORCADA ESGOTO PREDIAL	Material	UN	2,0000000	12,18	24,36

Insumo	00020078	SINAPI	PASTA LUBRIFICANTE PARA TUBOS E CONEXOES COM JUNTA ELASTICA, EMBALAGEM DE *400* GR (USO EM PVC, ACO, POLIETILENO E OUTROS)	Material		UN	0,2325000	28,58	6,64
Insumo	00020145	SINAPI	JUNCAO SIMPLES, PVC SERIE R, DN 150 X 100 MM, PARA ESGOTO PREDIAL	Material		UN	1,0000000	139,59	139,59
				MO sem LS =>	13,16	LS =>	0,00	MO com LS =>	13,16
				Valor do BDI =>	47,64			Valor com BDI =>	238,20
						Quant. =>	**1,0000000**	**Preço Total =>**	**238,20**

10.2.3.8	**Código**	**Banco**	**Descrição**	**Tipo**		**Und**	**Quant.**	**Valor Unit**	**Total**
Composição	104166	SINAPI	TUBO PVC, SÉRIE R, ÁGUA PLUVIAL, DN 150 MM, FORNECIDO E INSTALADO EM RAMAL DE ENCAMINHAMENTO (O QUANTITATIVO DEVERÁ SER AVERIDO INLOCO). AF_06/2022	INHI - INSTALAÇÕES HIDROS SANITÁRIAS		M	1,0000000	77,21	77,21
Composição Auxiliar	88248	SINAPI	AUXILIAR DE ENCANADOR OU BOMBEIRO HIDRÁULICO COM ENCARGOS COMPLEMENTARES	SEDI - SERVIÇOS DIVERSOS		H	0,2533000	23,04	5,83
Composição Auxiliar	88267	SINAPI	ENCANADOR OU BOMBEIRO HIDRÁULICO COM ENCARGOS COMPLEMENTARES	SEDI - SERVIÇOS DIVERSOS		H	0,2533000	28,72	7,27
Insumo	00009840	SINAPI	TUBO PVC, SERIE R, DN 150 MM, PARA ESGOTO OU AGUAS PLUVIAIS PREDIAL (NBR 5688)	Material		M	1,0353000	61,90	64,08
Insumo	00038383	SINAPI	LIXA D'AGUA EM FOLHA, GRAO 100	Material		UN	0,0141000	2,48	0,03
				MO sem LS =>	10,48	LS =>	0,00	MO com LS =>	10,48
				Valor do BDI =>	19,30			Valor com BDI =>	96,51
						Quant. =>	**169,1000000**	**Preço Total =>**	**16.319,84**

10.2.3.9	**Código**	**Banco**	**Descrição**	**Tipo**		**Und**	**Quant.**	**Valor Unit**	**Total**
Composição	89512	SINAPI	TUBO PVC, SÉRIE R, ÁGUA PLUVIAL, DN 100 MM, FORNECIDO E INSTALADO EM RAMAL DE ENCAMINHAMENTO (O QUANTITATIVO DEVERÁ SER AVERIDO INLOCO). AF_06/2022	INHI - INSTALAÇÕES HIDROS SANITÁRIAS		M	1,0000000	51,20	51,20
Composição Auxiliar	88248	SINAPI	AUXILIAR DE ENCANADOR OU BOMBEIRO HIDRÁULICO COM ENCARGOS COMPLEMENTARES	SEDI - SERVIÇOS DIVERSOS		H	0,4024000	23,04	9,27
Composição Auxiliar	88267	SINAPI	ENCANADOR OU BOMBEIRO HIDRÁULICO COM ENCARGOS COMPLEMENTARES	SEDI - SERVIÇOS DIVERSOS		H	0,4024000	28,72	11,55
Insumo	00009841	SINAPI	TUBO PVC, SERIE R, DN 100 MM, PARA ESGOTO OU AGUAS PLUVIAIS PREDIAL (NBR 5688)	Material		M	1,0353000	29,30	30,33
Insumo	00038383	SINAPI	LIXA D'AGUA EM FOLHA, GRAO 100	Material		UN	0,0224000	2,48	0,05
				MO sem LS =>	16,67	LS =>	0,00	MO com LS =>	16,67
				Valor do BDI =>	12,80			Valor com BDI =>	64,00
						Quant. =>	**8,7000000**	**Preço Total =>**	**556,80**

10.2.3.10	**Código**	**Banco**	**Descrição**	**Tipo**	**Und**	**Quant.**	**Valor Unit**	**Total**

Insumo	00011709	SINAPI	RALO FOFO SEMIESFERICO, 150 MM, PARA LAJES/ CALHAS	Material		UN	1,0000000	58,08	58,08
				MO sem LS =>	0,00	LS =>	0,00	MO com LS =>	0,00
				Valor do BDI =>	14,52			Valor com BDI =>	72,60
						Quant. =>	**4,0000000**	**Preço Total =>**	**290,40**

10.2.3.11	**Código**	**Banco**	**Descrição**	**Tipo**		**Und**	**Quant.**	**Valor Unit**	**Total**
Insumo	00011708	SINAPI	RALO FOFO SEMIESFERICO, 100 MM, PARA LAJES/ CALHAS	Material		UN	1,0000000	24,72	24,72
				MO sem LS =>	0,00	LS =>	0,00	MO com LS =>	0,00
				Valor do BDI =>	6,18			Valor com BDI =>	30,90
						Quant. =>	**2,0000000**	**Preço Total =>**	**61,80**

10.2.3.12	**Código**	**Banco**	**Descrição**	**Tipo**		**Und**	**Quant.**	**Valor Unit**	**Total**
Composição	89711	SINAPI	TUBO PVC, SERIE NORMAL, ESGOTO PREDIAL, DN 40 MM, FORNECIDO E INSTALADO EM RAMAL DE DESCARGA OU RAMAL DE ESGOTO SANITÁRIO. AF_08/2022	INHI - INSTALAÇÕES HIDROS SANITÁRIAS		M	1,0000000	22,37	22,37
Composição Auxiliar	88248	SINAPI	AUXILIAR DE ENCANADOR OU BOMBEIRO HIDRÁULICO COM ENCARGOS COMPLEMENTARES	SEDI - SERVIÇOS DIVERSOS		H	0,2930000	23,04	6,75
Composição Auxiliar	88267	SINAPI	ENCANADOR OU BOMBEIRO HIDRÁULICO COM ENCARGOS COMPLEMENTARES	SEDI - SERVIÇOS DIVERSOS		H	0,2930000	28,72	8,41
Insumo	00009835	SINAPI	TUBO PVC SERIE NORMAL, DN 40 MM, PARA ESGOTO PREDIAL (NBR 5688)	Material		M	1,0549000	6,80	7,17
Insumo	00038383	SINAPI	LIXA D'AGUA EM FOLHA, GRAO 100	Material		UN	0,0163000	2,48	0,04
				MO sem LS =>	12,13	LS =>	0,00	MO com LS =>	12,13
				Valor do BDI =>	5,59			Valor com BDI =>	27,96
						Quant. =>	**1,1000000**	**Preço Total =>**	**30,75**

10.2.3.13	**Código**	**Banco**	**Descrição**	**Tipo**	**Und**	**Quant.**	**Valor Unit**	**Total**
Composição	104177	SINAPI	TÊ, PVC, SERIE R, ÁGUA PLUVIAL, DN 150 X 150 MM, JUNTA ELÁSTICA, FORNECIDO E INSTALADO EM RAMAL DE ENCAMINHAMENTO. AF_06/2022	INHI - INSTALAÇÕES HIDROS SANITÁRIAS	UN	1,0000000	183,04	183,04
Composição Auxiliar	88248	SINAPI	AUXILIAR DE ENCANADOR OU BOMBEIRO HIDRÁULICO COM ENCARGOS COMPLEMENTARES	SEDI - SERVIÇOS DIVERSOS	H	0,3468000	23,04	7,99
Composição Auxiliar	88267	SINAPI	ENCANADOR OU BOMBEIRO HIDRÁULICO COM ENCARGOS COMPLEMENTARES	SEDI - SERVIÇOS DIVERSOS	H	0,3468000	28,72	9,96
Insumo	00000300	SINAPI	ANEL BORRACHA, DN 150 MM, PARA TUBO SERIE REFORCADA ESGOTO PREDIAL	Material	UN	3,0000000	12,18	36,54
Insumo	00020078	SINAPI	PASTA LUBRIFICANTE PARA TUBOS E CONEXOES COM JUNTA ELASTICA, EMBALAGEM DE *400* GR (USO EM PVC, ACO, POLIETILENO E OUTROS)	Material	UN	0,2625000	28,58	7,50

Insumo	00020181	SINAPI	TE, PVC, SERIE R, 150 X 150 MM, PARA ESGOTO PREDIAL	Material		UN	1,0000000	121,05	121,05
				MO sem LS =>	14,37	LS =>	0,00	MO com LS =>	14,37
				Valor do BDI =>	45,76			Valor com BDI =>	228,80
						Quant. =>	**1,0000000**	**Preço Total =>**	**228,80**

10.2.3.14	**Código**	**Banco**	**Descrição**	**Tipo**		**Und**	**Quant.**	**Valor Unit**	**Total**
Composição	89385	SINAPI	LUVA SOLDÁVEL E COM ROSCA, PVC, SOLDÁVEL, DN 25MM X 3/4 , INSTALADO EM RAMAL OU SUB-RAMAL DE ÁGUA - FORNECIMENTO E INSTALAÇÃO. AF_06/2022	INHI - INSTALAÇÕES HIDROS SANITÁRIAS		UN	1,0000000	7,55	7,55
Composição Auxiliar	88248	SINAPI	AUXILIAR DE ENCANADOR OU BOMBEIRO HIDRÁULICO COM ENCARGOS COMPLEMENTARES	SEDI - SERVIÇOS DIVERSOS		H	0,0944000	23,04	2,17
Composição Auxiliar	88267	SINAPI	ENCANADOR OU BOMBEIRO HIDRÁULICO COM ENCARGOS COMPLEMENTARES	SEDI - SERVIÇOS DIVERSOS		H	0,0944000	28,72	2,71
Insumo	00000122	SINAPI	ADESIVO PLASTICO PARA PVC, FRASCO COM *850* GR	Material		UN	0,0059000	69,25	0,40
Insumo	00003906	SINAPI	LUVA SOLDAVEL COM ROSCA, PVC, 25 MM X 3/4", PARA AGUA FRIA PREDIAL	Material		UN	1,0000000	1,66	1,66
Insumo	00020083	SINAPI	SOLUCAO PREPARADORA / LIMPADORA PARA PVC, FRASCO COM 1000 CM3	Material		UN	0,0070000	78,45	0,54
Insumo	00038383	SINAPI	LIXA D'AGUA EM FOLHA, GRAO 100	Material		UN	0,0315000	2,48	0,07
				MO sem LS =>	3,90	LS =>	0,00	MO com LS =>	3,90
				Valor do BDI =>	1,88			Valor com BDI =>	9,43
						Quant. =>	**4,0000000**	**Preço Total =>**	**37,72**

10.2.3.15	**Código**	**Banco**	**Descrição**	**Tipo**		**Und**	**Quant.**	**Valor Unit**	**Total**
Composição	89867	SINAPI	JOELHO 45 GRAUS, PVC, SOLDÁVEL, DN 25MM, INSTALADO EM DRENO DE AR-CONDICIONADO - FORNECIMENTO E INSTALAÇÃO. AF_08/2022	INHI - INSTALAÇÕES HIDROS SANITÁRIAS		UN	1,0000000	8,47	8,47
Composição Auxiliar	88248	SINAPI	AUXILIAR DE ENCANADOR OU BOMBEIRO HIDRÁULICO COM ENCARGOS COMPLEMENTARES	SEDI - SERVIÇOS DIVERSOS		H	0,1106000	23,04	2,54
Composição Auxiliar	88267	SINAPI	ENCANADOR OU BOMBEIRO HIDRÁULICO COM ENCARGOS COMPLEMENTARES	SEDI - SERVIÇOS DIVERSOS		H	0,1106000	28,72	3,17
Insumo	00000122	SINAPI	ADESIVO PLASTICO PARA PVC, FRASCO COM *850* GR	Material		UN	0,0071000	69,25	0,49
Insumo	00003500	SINAPI	JOELHO, PVC SOLDAVEL, 45 GRAUS, 25 MM, COR MARROM, PARA AGUA FRIA PREDIAL	Material		UN	1,0000000	1,64	1,64
Insumo	00020083	SINAPI	SOLUCAO PREPARADORA / LIMPADORA PARA PVC, FRASCO COM 1000 CM3	Material		UN	0,0080000	78,45	0,62
Insumo	00038383	SINAPI	LIXA D'AGUA EM FOLHA, GRAO 100	Material		UN	0,0061000	2,48	0,01
				MO sem LS =>	4,57	LS =>	0,00	MO com LS =>	4,57
				Valor do BDI =>	2,11			Valor com BDI =>	10,58

						Quant. =>	**4,0000000**	**Preço Total =>**	**42,32**

10.2.3.16	**Código**	**Banco**	**Descrição**	**Tipo**	**Und**	**Quant.**	**Valor Unit**	**Total**
Composição	89866	SINAPI	JOELHO 90 GRAUS, PVC, SOLDÁVEL, DN 25MM, INSTALADO EM DRENO DE AR-CONDICIONADO - FORNECIMENTO E INSTALAÇÃO. AF_08/2022	INHI - INSTALAÇÕES HIDROS SANITÁRIAS	UN	1,0000000	7,62	7,62
Composição Auxiliar	88248	SINAPI	AUXILIAR DE ENCANADOR OU BOMBEIRO HIDRÁULICO COM ENCARGOS COMPLEMENTARES	SEDI - SERVIÇOS DIVERSOS	H	0,1106000	23,04	2,54
Composição Auxiliar	88267	SINAPI	ENCANADOR OU BOMBEIRO HIDRÁULICO COM ENCARGOS COMPLEMENTARES	SEDI - SERVIÇOS DIVERSOS	H	0,1106000	28,72	3,17
Insumo	00000122	SINAPI	ADESIVO PLASTICO PARA PVC, FRASCO COM *850* GR	Material	UN	0,0071000	69,25	0,49
Insumo	00003529	SINAPI	JOELHO PVC, SOLDAVEL, 90 GRAUS, 25 MM, COR MARROM, PARA AGUA FRIA PREDIAL	Material	UN	1,0000000	0,79	0,79
Insumo	00020083	SINAPI	SOLUCAO PREPARADORA / LIMPADORA PARA PVC, FRASCO COM 1000 CM3	Material	UN	0,0080000	78,45	0,62
Insumo	00038383	SINAPI	LIXA D'AGUA EM FOLHA, GRAO 100	Material	UN	0,0061000	2,48	0,01

MO sem LS =>	4,57	LS =>	0,00	MO com LS =>	4,57
Valor do BDI =>	1,90			Valor com BDI =>	9,52
		Quant. =>	**8,0000000**	**Preço Total =>**	**76,16**

10.2.3.17	**Código**	**Banco**	**Descrição**	**Tipo**	**Und**	**Quant.**	**Valor Unit**	**Total**
Composição	89865	SINAPI	TUBO, PVC, SOLDÁVEL, DE 25MM, INSTALADO EM DRENO DE AR-CONDICIONADO - FORNECIMENTO E INSTALAÇÃO. AF_08/2022	INHI - INSTALAÇÕES HIDROS SANITÁRIAS	M	1,0000000	18,00	18,00
Composição Auxiliar	88248	SINAPI	AUXILIAR DE ENCANADOR OU BOMBEIRO HIDRÁULICO COM ENCARGOS COMPLEMENTARES	SEDI - SERVIÇOS DIVERSOS	H	0,2552000	23,04	5,87
Composição Auxiliar	88267	SINAPI	ENCANADOR OU BOMBEIRO HIDRÁULICO COM ENCARGOS COMPLEMENTARES	SEDI - SERVIÇOS DIVERSOS	H	0,2552000	28,72	7,32
Insumo	00009868	SINAPI	TUBO PVC, SOLDAVEL, DE 25 MM, AGUA FRIA (NBR-5648)	Material	M	1,0549000	4,54	4,78
Insumo	00038383	SINAPI	LIXA D'AGUA EM FOLHA, GRAO 100	Material	UN	0,0142000	2,48	0,03

MO sem LS =>	10,57	LS =>	0,00	MO com LS =>	10,57
Valor do BDI =>	4,50			Valor com BDI =>	22,50
		Quant. =>	**29,7000000**	**Preço Total =>**	**668,25**

10.2.3.18	**Código**	**Banco**	**Descrição**	**Tipo**	**Und**	**Quant.**	**Valor Unit**	**Total**

Composição	98062	SINAPI	SUMIDOURO CIRCULAR, EM CONCRETO PRÉ-MOLDADO, DIÂMETRO INTERNO = 1,88 M, ALTURA INTERNA = 2,00 M, ÁREA DE INFILTRAÇÃO: 13,1 M² (PARA 5 CONTRIBUINTES). AF_12/2020_PA	INHI - INSTALAÇÕES HIDROS SANITÁRIAS	UN	1,0000000	3.026,41	3.026,41
Composição Auxiliar	100475	SINAPI	ARGAMASSA TRAÇO 1:3 (EM VOLUME DE CIMENTO E AREIA MÉDIA ÚMIDA) COM ADIÇÃO DE IMPERMEABILIZANTE, PREPARO MECÂNICO COM BETONEIRA 400 L. AF_08/2019	SEDI - SERVIÇOS DIVERSOS	m³	0,0146000	791,80	11,56
Composição Auxiliar	101624	SINAPI	PREPARO DE FUNDO DE VALA COM LARGURA MAIOR OU IGUAL A 1,5 M E MENOR QUE 2,5 M, COM CAMADA DE BRITA, LANÇAMENTO MECANIZADO. AF_08/2020	MOVT - MOVIMENTO DE TERRA	m³	0,3733000	184,03	68,69
Composição Auxiliar	5678	SINAPI	RETROESCAVADEIRA SOBRE RODAS COM CARREGADEIRA, TRAÇÃO 4X4, POTÊNCIA LÍQ. 88 HP, CAÇAMBA CARREG. CAP. MÍN. 1 M3, CAÇAMBA RETRO CAP. 0,26 M3, PESO OPERACIONAL MÍN. 6.674 KG, PROFUNDIDADE ESCAVAÇÃO MÁX. 4,37 M - CHP DIURNO. AF_06/2014	CHOR - CUSTOS HORÁRIOS DE MÁQUINAS E EQUIPAMENTOS	CHP	0,4019000	153,26	61,59
Composição Auxiliar	5679	SINAPI	RETROESCAVADEIRA SOBRE RODAS COM CARREGADEIRA, TRAÇÃO 4X4, POTÊNCIA LÍQ. 88 HP, CAÇAMBA CARREG. CAP. MÍN. 1 M3, CAÇAMBA RETRO CAP. 0,26 M3, PESO OPERACIONAL MÍN. 6.674 KG, PROFUNDIDADE ESCAVAÇÃO MÁX. 4,37 M - CHI DIURNO. AF_06/2014	CHOR - CUSTOS HORÁRIOS DE MÁQUINAS E EQUIPAMENTOS	CHI	0,8190000	69,89	57,23
Composição Auxiliar	88309	SINAPI	PEDREIRO COM ENCARGOS COMPLEMENTARES	SEDI - SERVIÇOS DIVERSOS	H	1,0449000	27,06	28,27
Composição Auxiliar	88316	SINAPI	SERVENTE COM ENCARGOS COMPLEMENTARES	SEDI - SERVIÇOS DIVERSOS	H	0,8210000	22,40	18,39
Composição Auxiliar	97738	SINAPI	PEÇA CIRCULAR PRÉ-MOLDADA, VOLUME DE CONCRETO DE 10 A 30 LITROS, TAXA DE FIBRA DE POLIPROPILENO APROXIMADA DE 6 KG/M³. AF_03/2024_PS	FUES - FUNDAÇÕES E ESTRUTURAS	m³	0,0154000	4.362,04	67,17
Composição Auxiliar	97740	SINAPI	PEÇA CIRCULAR PRÉ-MOLDADA, VOLUME DE CONCRETO ACIMA DE 100 LITROS, TAXA DE AÇO APROXIMADA DE 30KG/M³. AF_03/2024	FUES - FUNDAÇÕES E ESTRUTURAS	m³	0,2373000	2.311,31	548,47
Insumo	00043446	SINAPI	ANEL EM CONCRETO ARMADO, PERFURADO, PARA FOSSAS SEPTICAS E SUMIDOUROS, SEM FUNDO, DIAMETRO INTERNO DE 2,00 M E ALTURA DE 0,50 M	Material	UN	4,0000000	541,26	2.165,04

MO sem LS =>	265,22	LS =>	0,00	MO com LS =>	265,22
Valor do BDI =>	756,60			Valor com BDI =>	3.783,01
		Quant. =>	**1,0000000**	**Preço Total =>**	**3.783,01**

10.2.3.19	**Código**	**Banco**	**Descrição**	**Tipo**	**Und**	**Quant.**	**Valor Unit**	**Total**
Composição	97898	SINAPI	CAIXA ENTERRADA HIDRÁULICA RETANGULAR, EM CONCRETO PRÉ-MOLDADO, DIMENSÕES INTERNAS: 0,8X0,8X0,5 M. AF_12/2020	INHI - INSTALAÇÕES HIDROS SANITÁRIAS	UN	1,0000000	844,92	844,92
Composição Auxiliar	101618	SINAPI	PREPARO DE FUNDO DE VALA COM LARGURA MENOR QUE 1,5 M, COM CAMADA DE AREIA, LANÇAMENTO MANUAL. AF_08/2020	MOVT - MOVIMENTO DE TERRA	m³	0,0605000	231,11	13,98

Composição Auxiliar	5678	SINAPI	RETROESCAVADEIRA SOBRE RODAS COM CARREGADEIRA, TRAÇÃO 4X4, POTÊNCIA LÍQ. 88 HP, CAÇAMBA CARREG. CAP. MÍN. 1 M3, CAÇAMBA RETRO CAP. 0,26 M3, PESO OPERACIONAL MÍN. 6.674 KG, PROFUNDIDADE ESCAVAÇÃO MÁX. 4,37 M - CHP DIURNO. AF_06/2014	CHOR - CUSTOS HORÁRIOS DE MÁQUINAS E EQUIPAMENTOS	CHP	0,0738000	153,26	11,31
Composição Auxiliar	5679	SINAPI	RETROESCAVADEIRA SOBRE RODAS COM CARREGADEIRA, TRAÇÃO 4X4, POTÊNCIA LÍQ. 88 HP, CAÇAMBA CARREG. CAP. MÍN. 1 M3, CAÇAMBA RETRO CAP. 0,26 M3, PESO OPERACIONAL MÍN. 6.674 KG, PROFUNDIDADE ESCAVAÇÃO MÁX. 4,37 M - CHI DIURNO. AF_06/2014	CHOR - CUSTOS HORÁRIOS DE MÁQUINAS E EQUIPAMENTOS	CHI	0,1504000	69,89	10,51
Composição Auxiliar	88309	SINAPI	PEDREIRO COM ENCARGOS COMPLEMENTARES	SEDI - SERVIÇOS DIVERSOS	H	0,1453000	27,06	3,93
Composição Auxiliar	88316	SINAPI	SERVENTE COM ENCARGOS COMPLEMENTARES	SEDI - SERVIÇOS DIVERSOS	H	0,1142000	22,40	2,55
Composição Auxiliar	97735	SINAPI	PEÇA RETANGULAR PRÉ-MOLDADA, VOLUME DE CONCRETO DE 30 A 100 LITROS, TAXA DE AÇO APROXIMADA DE 30KG/M³. AF_03/2024	FUES - FUNDAÇÕES E ESTRUTURAS	m³	0,0567000	2.466,47	139,84
Insumo	00043437	SINAPI	CAIXA DE CONCRETO ARMADO PRE-MOLDADO, COM FUNDO E SEM TAMPA, DIMENSOES DE 0,80 X 0,80 X 0,50 M	Material	UN	1,0000000	662,80	662,80
				MO sem LS => 85,35	LS =>	0,00	MO com LS =>	85,35
				Valor do BDI => 211,23			Valor com BDI =>	1.056,15
					Quant. =>	**3,0000000**	**Preço Total =>**	**3.168,45**

10.2.3.20	**Código**	**Banco**	**Descrição**	**Tipo**	**Und**	**Quant.**	**Valor Unit**	**Total**
Composição	93358	SINAPI	ESCAVAÇÃO MANUAL DE VALA COM PROFUNDIDADE MENOR OU IGUAL A 1,30 M. AF_02/2021	MOVT - MOVIMENTO DE TERRA	m³	1,0000000	88,61	88,61
Composição Auxiliar	88316	SINAPI	SERVENTE COM ENCARGOS COMPLEMENTARES	SEDI - SERVIÇOS DIVERSOS	H	3,9560000	22,40	88,61
				MO sem LS => 65,94	LS =>	0,00	MO com LS =>	65,94
				Valor do BDI => 22,15			Valor com BDI =>	110,76
					Quant. =>	**19,0000000**	**Preço Total =>**	**2.104,44**

10.2.3.21	**Código**	**Banco**	**Descrição**	**Tipo**	**Und**	**Quant.**	**Valor Unit**	**Total**
Composição	104737	SINAPI	REATERRO/ESPALHAMENTO MANUAL DE VALAS, COM PLACA VIBRATÓRIA. AF_08/2023	MOVT - MOVIMENTO DE TERRA	m³	1,0000000	22,47	22,47
Composição Auxiliar	5901	SINAPI	CAMINHÃO PIPA 10.000 L TRUCADO, PESO BRUTO TOTAL 23.000 KG, CARGA ÚTIL MÁXIMA 15.935 KG, DISTÂNCIA ENTRE EIXOS 4,8 M, POTÊNCIA 230 CV, INCLUSIVE TANQUE DE AÇO PARA TRANSPORTE DE ÁGUA - CHP DIURNO. AF_06/2014	CHOR - CUSTOS HORÁRIOS DE MÁQUINAS E EQUIPAMENTOS	CHP	0,0054000	320,43	1,73

Composição Auxiliar	5903	SINAPI	CAMINHÃO PIPA 10.000 L TRUCADO, PESO BRUTO TOTAL 23.000 KG, CARGA ÚTIL MÁXIMA 15.935 KG, DISTÂNCIA ENTRE EIXOS 4,8 M, POTÊNCIA 230 CV, INCLUSIVE TANQUE DE AÇO PARA TRANSPORTE DE ÁGUA - CHI DIURNO. AF_06/2014	CHOR - CUSTOS HORÁRIOS DE MÁQUINAS E EQUIPAMENTOS	CHI	0,0006000	73,95	0,04
Composição Auxiliar	88316	SINAPI	SERVENTE COM ENCARGOS COMPLEMENTARES	SEDI - SERVIÇOS DIVERSOS	H	0,8809000	22,40	19,73
Composição Auxiliar	91277	SINAPI	PLACA VIBRATÓRIA REVERSÍVEL COM MOTOR 4 TEMPOS A GASOLINA, FORÇA CENTRÍFUGA DE 25 KN (2500 KGF), POTÊNCIA 5,5 CV - CHP DIURNO. AF_08/2015	CHOR - CUSTOS HORÁRIOS DE MÁQUINAS E EQUIPAMENTOS	CHP	0,0942000	10,38	0,97
				MO sem LS =>	14,81	LS =>	0,00	MO com LS =>	14,81
				Valor do BDI =>	5,61			Valor com BDI =>	28,08
						Quant. =>	**23,7500000**	**Preço Total =>**	**666,90**

10.2.3.22	**Código**	**Banco**	**Descrição**	**Tipo**	**Und**	**Quant.**	**Valor Unit**	**Total**
Composição	104766	SINAPI	CHUMBAMENTO LINEAR EM ALVENARIA PARA ELETRODUTOS COM DIÂMETROS MENORES OU IGUAIS A 40 MM. AF_09/2023	INEL - INSTALAÇÃO ELÉTRICA/ELETRIFICAÇÃO E ILUMINAÇÃO EXTERNA	M	1,0000000	16,14	16,14
Composição Auxiliar	88247	SINAPI	AUXILIAR DE ELETRICISTA COM ENCARGOS COMPLEMENTARES	SEDI - SERVIÇOS DIVERSOS	H	0,0830000	24,11	2,00
Composição Auxiliar	88264	SINAPI	ELETRICISTA COM ENCARGOS COMPLEMENTARES	SEDI - SERVIÇOS DIVERSOS	H	0,3650000	28,95	10,56
Composição Auxiliar	88629	SINAPI	ARGAMASSA TRAÇO 1:3 (EM VOLUME DE CIMENTO E AREIA MÉDIA ÚMIDA), PREPARO MANUAL. AF_08/2019	SEDI - SERVIÇOS DIVERSOS	m³	0,0051000	701,98	3,58
				MO sem LS =>	10,66	LS =>	0,00	MO com LS =>	10,66
				Valor do BDI =>	4,03			Valor com BDI =>	20,17
						Quant. =>	**15,0000000**	**Preço Total =>**	**302,55**

10.2.3.23	**Código**	**Banco**	**Descrição**	**Tipo**	**Und**	**Quant.**	**Valor Unit**	**Total**
Composição	90443	SINAPI	RASGO LINEAR MANUAL EM ALVENARIA, PARA RAMAIS/ DISTRIBUIÇÃO DE INSTALAÇÕES HIDRÁULICAS, DIÂMETROS MENORES OU IGUAIS A 40 MM. AF_09/2023	INHI - INSTALAÇÕES HIDROS SANITÁRIAS	M	1,0000000	8,26	8,26
Composição Auxiliar	88248	SINAPI	AUXILIAR DE ENCANADOR OU BOMBEIRO HIDRÁULICO COM ENCARGOS COMPLEMENTARES	SEDI - SERVIÇOS DIVERSOS	H	0,0660000	23,04	1,52
Composição Auxiliar	88267	SINAPI	ENCANADOR OU BOMBEIRO HIDRÁULICO COM ENCARGOS COMPLEMENTARES	SEDI - SERVIÇOS DIVERSOS	H	0,2348000	28,72	6,74
				MO sem LS =>	6,71	LS =>	0,00	MO com LS =>	6,71
				Valor do BDI =>	2,06			Valor com BDI =>	10,32
						Quant. =>	**15,0000000**	**Preço Total =>**	**154,80**

10.3			**INSTALAÇÃO DE GÁS**					**3.838,03**

10.3.1	Código	Banco	Descrição	Tipo	Und	Quant.	Valor Unit	Total
Composição	9093	ORSE	Regulador de baixa pressão, d=15mm, tipo Fisher, classe 300, 2º estágio (instalação gás)	Equipamentos e Acessórios para Instalações de Gás de Cozinha	un	1,0000000	685,25	685,25
Composição Auxiliar	10549	ORSE	Encargos Complementares - Servente	Provisórios	h	0,5000000	3,79	1,89
Composição Auxiliar	10554	ORSE	Encargos Complementares - Encanador	Provisórios	h	0,5000000	3,72	1,86
Insumo	00002696/SIN	ORSE	Encanador ou bombeiro hidraulico (horista)	Mão de Obra	h	0,5000000	19,11	9,55
Insumo	00006111/SIN	ORSE	Servente de obras (horista)	Mão de Obra	h	0,5000000	13,65	6,82
Insumo	9377	ORSE	Regulador baixa pressão tipo Fisher, 15mm, classe 300, 2º estagio	Material	un	1,0000000	665,13	665,13
				MO sem LS => 16,37	LS =>	0,00	MO com LS =>	16,37
				Valor do BDI => 171,31			Valor com BDI =>	856,56
					Quant. =>	**1,0000000**	**Preço Total =>**	**856,56**

10.3.2	Código	Banco	Descrição	Tipo	Und	Quant.	Valor Unit	Total
Composição	2346	ORSE	Ponto de gás de cozinha com tubo cobre flexível 1/4", exclusive botijão, válvula e mangueira	Equipamentos e Acessórios para Instalações de Gás de Cozinha	pt	1,0000000	120,59	120,59
Composição Auxiliar	10549	ORSE	Encargos Complementares - Servente	Provisórios	h	2,1000000	3,79	7,95
Composição Auxiliar	10550	ORSE	Encargos Complementares - Pedreiro	Provisórios	h	0,7500000	3,66	2,74
Composição Auxiliar	10554	ORSE	Encargos Complementares - Encanador	Provisórios	h	0,8350000	3,72	3,10
Insumo	00000367/SIN	ORSE	Areia grossa - posto jazida/fornecedor (retirado na jazida,sem transporte)	Material	m³	0,0012000	111,43	0,13
Insumo	00001379/SIN	ORSE	Cimento portland composto cp ii-32	Material	kg	0,1500000	0,78	0,11
Insumo	00002696/SIN	ORSE	Encanador ou bombeiro hidraulico (horista)	Mão de Obra	h	0,8350000	19,11	15,95
Insumo	00004750/SIN	ORSE	Pedreiro (horista)	Mão de Obra	h	0,7500000	19,11	14,33
Insumo	00006111/SIN	ORSE	Servente de obras (horista)	Mão de Obra	h	2,1000000	13,65	28,66
Insumo	7463	ORSE	Tubo de cobre flexível Ø 1/4" - 6,35mm, e= 1mm (0,123 kg/m)	Material	m	2,5000000	19,05	47,62
				MO sem LS => 58,94	LS =>	0,00	MO com LS =>	58,94
				Valor do BDI => 30,14			Valor com BDI =>	150,73
					Quant. =>	**6,0000000**	**Preço Total =>**	**904,38**

10.3.3	Código	Banco	Descrição	Tipo	Und	Quant.	Valor Unit	Total
Composição	10340	ORSE	Válvula de esfera 3/4" NPT	Equipamentos e Acessórios para Instalações de Gás de Cozinha	un	1,0000000	40,28	40,28

Composição Auxiliar	10554	ORSE	Encargos Complementares - Encanador	Provisórios		h	0,0300000	3,72	0,11
Insumo	00002696/SIN	ORSE	Encanador ou bombeiro hidraulico (horista)	Mão de Obra		h	0,0300000	19,11	0,57
Insumo	11113	ORSE	Válvula de esfera 3/4" NPT	Material		un	1,0000000	39,60	39,60
				MO sem LS =>	0,57	LS =>	0,00	MO com LS =>	0,57
				Valor do BDI =>	10,07			Valor com BDI =>	50,35
						Quant. =>	**7,0000000**	**Preço Total =>**	**352,45**

10.3.4	**Código**	**Banco**	**Descrição**	**Tipo**	**Und**	**Quant.**	**Valor Unit**	**Total**
Composição	100792	SINAPI	TUBO, PEX, MULTICAMADA, DN 20, INSTALADO EM IMPLANTAÇÃO DE INSTALAÇÕES DE GÁS - FORNECIMENTO E INSTALAÇÃO. AF_01/2020	INHI - INSTALAÇÕES HIDROS SANITÁRIAS	M	1,0000000	33,77	33,77
Composição Auxiliar	88248	SINAPI	AUXILIAR DE ENCANADOR OU BOMBEIRO HIDRÁULICO COM ENCARGOS COMPLEMENTARES	SEDI - SERVIÇOS DIVERSOS	H	0,0818000	23,04	1,88
Composição Auxiliar	88267	SINAPI	ENCANADOR OU BOMBEIRO HIDRÁULICO COM ENCARGOS COMPLEMENTARES	SEDI - SERVIÇOS DIVERSOS	H	0,2700000	28,72	7,75
Insumo	00038829	SINAPI	TUBO MULTICAMADA PEX GAS, DN *20* MM	Material	M	1,0216000	23,63	24,14
				MO sem LS =>	7,82	LS =>	0,00	MO com LS =>	7,82
				Valor do BDI =>	8,44			Valor com BDI =>	42,21
						Quant. =>	**8,9000000**	**Preço Total =>**	**375,66**

10.3.5	**Código**	**Banco**	**Descrição**	**Tipo**	**Und**	**Quant.**	**Valor Unit**	**Total**
Composição	100805	SINAPI	TUBO, PEX, MULTICAMADA, DN 25/26, INSTALADO EM RAMAL INTERNO DE INSTALAÇÕES DE GÁS - FORNECIMENTO E INSTALAÇÃO. AF_01/2020	INHI - INSTALAÇÕES HIDROS SANITÁRIAS	M	1,0000000	43,45	43,45
Composição Auxiliar	88248	SINAPI	AUXILIAR DE ENCANADOR OU BOMBEIRO HIDRÁULICO COM ENCARGOS COMPLEMENTARES	SEDI - SERVIÇOS DIVERSOS	H	0,0852000	23,04	1,96
Composição Auxiliar	88267	SINAPI	ENCANADOR OU BOMBEIRO HIDRÁULICO COM ENCARGOS COMPLEMENTARES	SEDI - SERVIÇOS DIVERSOS	H	0,2810000	28,72	8,07
Insumo	00038830	SINAPI	TUBO MULTICAMADA PEX GAS, DN *26* MM	Material	M	1,0216000	32,72	33,42
				MO sem LS =>	8,14	LS =>	0,00	MO com LS =>	8,14
				Valor do BDI =>	10,86			Valor com BDI =>	54,31
						Quant. =>	**12,4000000**	**Preço Total =>**	**673,44**

10.3.6	**Código**	**Banco**	**Descrição**	**Tipo**	**Und**	**Quant.**	**Valor Unit**	**Total**
Composição	96850	SINAPI	JOELHO 90 GRAUS, ROSCA FÊMEA, PARA INSTALAÇÕES EM PEX GÁS, DN 16MM X 1/2" - FORNECIMENTO E INSTALAÇÃO. AF_02/2023	INHI - INSTALAÇÕES HIDROS SANITÁRIAS	UN	1,0000000	31,28	31,28

Composição Auxiliar	88248	SINAPI	AUXILIAR DE ENCANADOR OU BOMBEIRO HIDRÁULICO COM ENCARGOS COMPLEMENTARES	SEDI - SERVIÇOS DIVERSOS	H	0,1808000	23,04	4,16
Composição Auxiliar	88267	SINAPI	ENCANADOR OU BOMBEIRO HIDRÁULICO COM ENCARGOS COMPLEMENTARES	SEDI - SERVIÇOS DIVERSOS	H	0,2712000	28,72	7,78
Insumo	00003148	SINAPI	FITA VEDA ROSCA EM ROLOS DE 18 MM X 50 M (L X C)	Material	UN	0,0021000	15,08	0,03
Insumo	00039304	SINAPI	JOELHO/COTOVELO 90 GRAUS, ROSCA FEMEA TERMINAL, PLASTICO, PARA CONEXAO COM CRIMPAGEM, DN 16 MM X 1/2", EM TUBO PEX PARA INST. AGUA QUENTE/FRIA	Material	UN	1,0000000	19,31	19,31
				MO sem LS => 9,61	LS =>	0,00	MO com LS =>	9,61
				Valor do BDI => 7,82			Valor com BDI =>	39,10
					Quant. =>	**2,0000000**	**Preço Total =>**	**78,20**

10.3.7	**Código**	**Banco**	**Descrição**	**Tipo**	**Und**	**Quant.**	**Valor Unit**	**Total**
Composição	96852	SINAPI	JOELHO 90 GRAUS, PARA INSTALAÇÕES EM PEX GÁS, DN 20 MM - FORNECIMENTO E INSTALAÇÃO. AF_02/2023	INHI - INSTALAÇÕES HIDROS SANITÁRIAS	UN	1,0000000	30,17	30,17
Composição Auxiliar	88248	SINAPI	AUXILIAR DE ENCANADOR OU BOMBEIRO HIDRÁULICO COM ENCARGOS COMPLEMENTARES	SEDI - SERVIÇOS DIVERSOS	H	0,1259000	23,04	2,90
Composição Auxiliar	88267	SINAPI	ENCANADOR OU BOMBEIRO HIDRÁULICO COM ENCARGOS COMPLEMENTARES	SEDI - SERVIÇOS DIVERSOS	H	0,1889000	28,72	5,42
Insumo	00039301	SINAPI	JOELHO/COTOVELO 90 GRAUS, PLASTICO, PARA CONEXAO COM CRIMPAGEM, DN 20 MM, EM TUBO PEX PARA INST. AGUA QUENTE/FRIA	Material	UN	1,0000000	21,85	21,85
				MO sem LS => 6,70	LS =>	0,00	MO com LS =>	6,70
				Valor do BDI => 7,54			Valor com BDI =>	37,71
					Quant. =>	**2,0000000**	**Preço Total =>**	**75,42**

10.3.8	**Código**	**Banco**	**Descrição**	**Tipo**	**Und**	**Quant.**	**Valor Unit**	**Total**
Composição	96855	SINAPI	JOELHO 90 GRAUS, PARA INSTALAÇÕES EM PEX GÁS, DN 25/26 MM - FORNECIMENTO E INSTALAÇÃO. AF_02/2023	INHI - INSTALAÇÕES HIDROS SANITÁRIAS	UN	1,0000000	49,65	49,65
Composição Auxiliar	88248	SINAPI	AUXILIAR DE ENCANADOR OU BOMBEIRO HIDRÁULICO COM ENCARGOS COMPLEMENTARES	SEDI - SERVIÇOS DIVERSOS	H	0,1505000	23,04	3,46
Composição Auxiliar	88267	SINAPI	ENCANADOR OU BOMBEIRO HIDRÁULICO COM ENCARGOS COMPLEMENTARES	SEDI - SERVIÇOS DIVERSOS	H	0,2258000	28,72	6,48
Insumo	00039302	SINAPI	JOELHO/COTOVELO 90 GRAUS, PLASTICO, PARA CONEXAO COM CRIMPAGEM, DN 25 MM, EM TUBO PEX PARA INST. AGUA QUENTE/FRIA	Material	UN	1,0000000	39,71	39,71
				MO sem LS => 8,00	LS =>	0,00	MO com LS =>	8,00
				Valor do BDI => 12,41			Valor com BDI =>	62,06

					Quant. =>	**2,0000000**	**Preço Total =>**	**124,12**

10.3.9	**Código**	**Banco**	**Descrição**	**Tipo**	**Und**	**Quant.**	**Valor Unit**	**Total**
Composição	96868	SINAPI	TÊ, PARA INSTALAÇÕES EM PEX GÁS, DN 16 MM - FORNECIMENTO E INSTALAÇÃO. AF_02/2023	INHI - INSTALAÇÕES HIDROS SANITÁRIAS	UN	1,0000000	26,50	26,50
Composição Auxiliar	88248	SINAPI	AUXILIAR DE ENCANADOR OU BOMBEIRO HIDRÁULICO COM ENCARGOS COMPLEMENTARES	SEDI - SERVIÇOS DIVERSOS	H	0,1417000	23,04	3,26
Composição Auxiliar	88267	SINAPI	ENCANADOR OU BOMBEIRO HIDRÁULICO COM ENCARGOS COMPLEMENTARES	SEDI - SERVIÇOS DIVERSOS	H	0,2125000	28,72	6,10
Insumo	00039322	SINAPI	TE, PLASTICO, DN 16 MM, PARA CONEXAO COM CRIMPAGEM, EM TUBO PEX PARA INST. AGUA QUENTE/FRIA	Material	UN	1,0000000	17,14	17,14

MO sem LS =>	7,53	LS =>	0,00	MO com LS =>	7,53
Valor do BDI =>	6,62			Valor com BDI =>	33,12
		Quant. =>	**1,0000000**	**Preço Total =>**	**33,12**

10.3.10	**Código**	**Banco**	**Descrição**	**Tipo**	**Und**	**Quant.**	**Valor Unit**	**Total**
Composição	96865	SINAPI	TÊ, ROSCA FÊMEA, METÁLICO, PARA INSTALAÇÕES EM PEX GÁS, DN 20 MM X 3/4" - FORNECIMENTO E INSTALAÇÃO.	INHI - INSTALAÇÕES HIDROS SANITÁRIAS	UN	1,0000000	58,37	58,37
Composição Auxiliar	88248	SINAPI	AUXILIAR DE ENCANADOR OU BOMBEIRO HIDRÁULICO COM ENCARGOS COMPLEMENTARES	SEDI - SERVIÇOS DIVERSOS	H	0,3261000	23,04	7,51
Composição Auxiliar	88267	SINAPI	ENCANADOR OU BOMBEIRO HIDRÁULICO COM ENCARGOS COMPLEMENTARES	SEDI - SERVIÇOS DIVERSOS	H	0,4892000	28,72	14,04
Insumo	00003148	SINAPI	FITA VEDA ROSCA EM ROLOS DE 18 MM X 50 M (L X C)	Material	UN	0,0027000	15,08	0,04
Insumo	00038908	SINAPI	TE ROSCA FEMEA, METALICO, PARA CONEXAO COM ANEL DESLIZANTE EM TUBO PEX, DN 20 MM X 3/4"	Material	UN	1,0000000	36,78	36,78

MO sem LS =>	17,35	LS =>	0,00	MO com LS =>	17,35
Valor do BDI =>	14,59			Valor com BDI =>	72,96
		Quant. =>	**1,0000000**	**Preço Total =>**	**72,96**

10.3.11	**Código**	**Banco**	**Descrição**	**Tipo**	**Und**	**Quant.**	**Valor Unit**	**Total**
Composição	93358	SINAPI	ESCAVAÇÃO MANUAL DE VALA COM PROFUNDIDADE MENOR OU IGUAL A 1,30 M. AF_02/2021	MOVT - MOVIMENTO DE TERRA	m³	1,0000000	88,61	88,61
Composição Auxiliar	88316	SINAPI	SERVENTE COM ENCARGOS COMPLEMENTARES	SEDI - SERVIÇOS DIVERSOS	H	3,9560000	22,40	88,61

MO sem LS =>	65,94	LS =>	0,00	MO com LS =>	65,94
Valor do BDI =>	22,15			Valor com BDI =>	110,76

						Quant. =>	**2,0000000**	**Preço Total =>**	**221,52**

10.3.12	**Código**	**Banco**	**Descrição**	**Tipo**	**Und**	**Quant.**	**Valor Unit**	**Total**
Composição	104737	SINAPI	REATERRO/ESPALHAMENTO MANUAL DE VALAS, COM PLACA VIBRATÓRIA. AF_08/2023	MOVT - MOVIMENTO DE TERRA	m³	1,0000000	22,47	22,47
Composição Auxiliar	5901	SINAPI	CAMINHÃO PIPA 10.000 L TRUCADO, PESO BRUTO TOTAL 23.000 KG, CARGA ÚTIL MÁXIMA 15.935 KG, DISTÂNCIA ENTRE EIXOS 4,8 M, POTÊNCIA 230 CV, INCLUSIVE TANQUE DE AÇO PARA TRANSPORTE DE ÁGUA - CHP DIURNO. AF_06/2014	CHOR - CUSTOS HORÁRIOS DE MÁQUINAS E EQUIPAMENTOS	CHP	0,0054000	320,43	1,73
Composição Auxiliar	5903	SINAPI	CAMINHÃO PIPA 10.000 L TRUCADO, PESO BRUTO TOTAL 23.000 KG, CARGA ÚTIL MÁXIMA 15.935 KG, DISTÂNCIA ENTRE EIXOS 4,8 M, POTÊNCIA 230 CV, INCLUSIVE TANQUE DE AÇO PARA TRANSPORTE DE ÁGUA - CHI DIURNO. AF_06/2014	CHOR - CUSTOS HORÁRIOS DE MÁQUINAS E EQUIPAMENTOS	CHI	0,0006000	73,95	0,04
Composição Auxiliar	88316	SINAPI	SERVENTE COM ENCARGOS COMPLEMENTARES	SEDI - SERVIÇOS DIVERSOS	H	0,8809000	22,40	19,73
Composição Auxiliar	91277	SINAPI	PLACA VIBRATÓRIA REVERSÍVEL COM MOTOR 4 TEMPOS A GASOLINA, FORÇA CENTRÍFUGA DE 25 KN (2500 KGF), POTÊNCIA 5,5 CV - CHP DIURNO. AF_08/2015	CHOR - CUSTOS HORÁRIOS DE MÁQUINAS E EQUIPAMENTOS	CHP	0,0942000	10,38	0,97

MO sem LS =>	14,81	LS =>	0,00	MO com LS =>	14,81
Valor do BDI =>	5,61			Valor com BDI =>	28,08
			Quant. =>	**2,5000000**	**Preço Total =>**	**70,20**

11			**INSTALAÇÃO DE PSPCI**					**1.911,60**
11.1	**Código**	**Banco**	**Descrição**	**Tipo**	**Und**	**Quant.**	**Valor Unit**	**Total**
Composição	101908	SINAPI	EXTINTOR DE INCÊNDIO PORTÁTIL COM CARGA DE PQS DE 4 KG, CLASSE BC - FORNECIMENTO E INSTALAÇÃO. AF_10/2020_PE	INES - INSTALAÇÕES ESPECIAIS	UN	1,0000000	220,93	220,93
Composição Auxiliar	88248	SINAPI	AUXILIAR DE ENCANADOR OU BOMBEIRO HIDRÁULICO COM ENCARGOS COMPLEMENTARES	SEDI - SERVIÇOS DIVERSOS	H	0,4574000	23,04	10,53
Composição Auxiliar	88267	SINAPI	ENCANADOR OU BOMBEIRO HIDRÁULICO COM ENCARGOS COMPLEMENTARES	SEDI - SERVIÇOS DIVERSOS	H	0,4574000	28,72	13,13
Insumo	00004350	SINAPI	BUCHA DE NYLON, DIAMETRO DO FURO 8 MM, COMPRIMENTO 40 MM, COM PARAFUSO DE ROSCA SOBERBA, CABECA CHATA, FENDA SIMPLES, 4,8 X 50 MM	Material	UN	2,0000000	0,63	1,26
Insumo	00010891	SINAPI	EXTINTOR DE INCENDIO PORTATIL COM CARGA DE PO QUIMICO SECO (PQS) DE 4 KG, CLASSE BC	Material	UN	1,0000000	196,01	196,01

MO sem LS =>	18,94	LS =>	0,00	MO com LS =>	18,94
Valor do BDI =>	55,23			Valor com BDI =>	276,16

Quant. => **5,0000000** **Preço Total =>** **1.380,80**

11.2	Código	Banco	Descrição	Tipo	Und	Quant.	Valor Unit	Total
Composição	97599	SINAPI	LUMINÁRIA DE EMERGÊNCIA, COM 30 LÂMPADAS LED DE 2 W, SEM REATOR - FORNECIMENTO E INSTALAÇÃO. AF_02/2020	INEL - INSTALAÇÃO ELÉTRICA/ELETRIFICAÇÃO E ILUMINAÇÃO EXTERNA	UN	1,0000000	19,80	19,80
Composição Auxiliar	88247	SINAPI	AUXILIAR DE ELETRICISTA COM ENCARGOS COMPLEMENTARES	SEDI - SERVIÇOS DIVERSOS	H	0,0748000	24,11	1,80
Composição Auxiliar	88264	SINAPI	ELETRICISTA COM ENCARGOS COMPLEMENTARES	SEDI - SERVIÇOS DIVERSOS	H	0,1795000	28,95	5,19
Insumo	00038774	SINAPI	LUMINARIA DE EMERGENCIA 30 LEDS, POTENCIA 2 W, BATERIA DE LITIO, AUTONOMIA DE 6 HORAS	Material	UN	1,0000000	12,81	12,81

MO sem LS => 5,50 LS => 0,00 MO com LS => 5,50
Valor do BDI => 4,95 Valor com BDI => 24,75
Quant. => **9,0000000** **Preço Total =>** **222,75**

11.3	Código	Banco	Descrição	Tipo	Und	Quant.	Valor Unit	Total
Composição	00000223	Próprio	PLACA DE SINALIZAÇÃO INCÊNDIO 15 X 15 CM, EM PVC 2MM, FOTOLUMINESCENTE CERTIFICADA - CONFORME NBR 13434 - FORNECIMENTO E INSTALAÇÃO	ASTU - ASSENTAMENTO DE TUBOS E PECAS	UN.	1,0000000	13,21	13,21
Composição Auxiliar	88316	SINAPI	SERVENTE COM ENCARGOS COMPLEMENTARES	SEDI - SERVIÇOS DIVERSOS	H	0,2000000	22,40	4,48
Insumo	00037557	SINAPI	PLACA DE SINALIZACAO DE SEGURANCA CONTRA INCENDIO, FOTOLUMINESCENTE, QUADRADA, *14 X 14* CM, EM PVC *2* MM ANTI-CHAMAS (SIMBOLOS, CORES E PICTOGRAMAS CONFORME NBR 16820)	Material	UN	1,0000000	7,17	7,17
Insumo	00004377	SINAPI	PARAFUSO DE ACO ZINCADO COM ROSCA SOBERBA, CABECA CHATA E FENDA SIMPLES, DIAMETRO 4,2 MM, COMPRIMENTO * 32 * MM	Material	UN	4,0000000	0,18	0,72
Insumo	00004375	SINAPI	BUCHA DE NYLON SEM ABA S6	Material	UN	4,0000000	0,21	0,84

MO sem LS => 3,33 LS => 0,00 MO com LS => 3,33
Valor do BDI => 3,30 Valor com BDI => 16,51
Quant. => **5,0000000** **Preço Total =>** **82,55**

11.4	Código	Banco	Descrição	Tipo	Und	Quant.	Valor Unit	Total
Composição	00000222	Próprio	PLACA DE SINALIZAÇÃO INCÊNDIO 30X15 CM, E PVC 2 MM, FOTOLUMINESCENTE CERTIFICADA - CONFORME NBR 13434 - FORNECIMENTO E INSTALAÇÃO	ASTU - ASSENTAMENTO DE TUBOS E PECAS	UN.	1,0000000	18,04	18,04
Composição Auxiliar	88316	SINAPI	SERVENTE COM ENCARGOS COMPLEMENTARES	SEDI - SERVIÇOS DIVERSOS	H	0,2000000	22,40	4,48

Insumo	00037539	SINAPI	PLACA DE SINALIZACAO DE SEGURANCA CONTRA INCENDIO, FOTOLUMINESCENTE, RETANGULAR, *13 X 26* CM, EM PVC *2* MM ANTI-CHAMAS (SIMBOLOS, CORES E PICTOGRAMAS CONFORME NBR 16820)	Material	UN	1,0000000	12,00	12,00
Insumo	00004377	SINAPI	PARAFUSO DE ACO ZINCADO COM ROSCA SOBERBA, CABECA CHATA E FENDA SIMPLES, DIAMETRO 4,2 MM, COMPRIMENTO * 32 * MM	Material	UN	4,0000000	0,18	0,72
Insumo	00004375	SINAPI	BUCHA DE NYLON SEM ABA S6	Material	UN	4,0000000	0,21	0,84
				MO sem LS => 3,33	LS =>	0,00	MO com LS =>	3,33
				Valor do BDI => 4,51			Valor com BDI =>	22,55
					Quant. =>	**10,0000000**	**Preço Total =>**	**225,50**

12			**CLIMATIZAÇÃO, CONFORTO AMBIENTAL**					**57.673,04**
12.1	**Código**	**Banco**	**Descrição**	**Tipo**	**Und**	**Quant.**	**Valor Unit**	**Total**
Composição	456	Próprio	TUBO DE COBRE FLEXÍVEL, DN 1 1/8", COM ISOLAMENTO TÉRMICO - FORNECIMENTO E INSTALACÃO	ASTU - ASSENTAMENTO DE TUBOS E PECAS	M	1,0000000	94,94	94,94
Composição Auxiliar	88267	SINAPI	ENCANADOR OU BOMBEIRO HIDRÁULICO COM ENCARGOS COMPLEMENTARES	SEDI - SERVIÇOS DIVERSOS	H	0,1760000	28,72	5,05
Composição Auxiliar	88248	SINAPI	AUXILIAR DE ENCANADOR OU BOMBEIRO HIDRÁULICO COM ENCARGOS COMPLEMENTARES	SEDI - SERVIÇOS DIVERSOS	H	0,1760000	23,04	4,05
Insumo	7470	ORSE	Tubo de cobre flexível Ø 1 1/8" - 28mm, e= 1mm	Material	m	1,1000000	74,56	82,01
Insumo	7583	ORSE	Isolamento esponjoso elastomérico para tubo de cobre 1 1/8"	Serviços	m	1,1000000	3,49	3,83
				MO sem LS => 7,28	LS =>	0,00	MO com LS =>	7,28
				Valor do BDI => 23,73			Valor com BDI =>	118,67
					Quant. =>	**23,3000000**	**Preço Total =>**	**2.765,01**

12.2	**Código**	**Banco**	**Descrição**	**Tipo**	**Und**	**Quant.**	**Valor Unit**	**Total**
Composição	97329	SINAPI	TUBO EM COBRE FLEXÍVEL, DN 1/2", COM ISOLAMENTO, INSTALADO EM RAMAL DE ALIMENTAÇÃO DE AR CONDICIONADO COM CONDENSADORA INDIVIDUAL - FORNECIMENTO E INSTALAÇÃO. AF_12/2015	INHI - INSTALAÇÕES HIDROS SANITÁRIAS	M	1,0000000	56,57	56,57
Composição Auxiliar	88248	SINAPI	AUXILIAR DE ENCANADOR OU BOMBEIRO HIDRÁULICO COM ENCARGOS COMPLEMENTARES	SEDI - SERVIÇOS DIVERSOS	H	0,0610000	23,04	1,40
Composição Auxiliar	88267	SINAPI	ENCANADOR OU BOMBEIRO HIDRÁULICO COM ENCARGOS COMPLEMENTARES	SEDI - SERVIÇOS DIVERSOS	H	0,0610000	28,72	1,75
Insumo	00039660	SINAPI	TUBO DE COBRE FLEXIVEL, D = 1/2 ", E = 0,79 MM, PARA AR-CONDICIONADO/ INSTALACOES GAS RESIDENCIAIS E COMERCIAIS	Material	M	1,0211000	40,10	40,94

Insumo	00039737	SINAPI	TUBO DE BORRACHA ELASTOMERICA FLEXIVEL, PRETA, PARA ISOLAMENTO TERMICO DE TUBULACAO, DN 1/2" (12 MM), E= 19 MM, COEFICIENTE DE CONDUTIVIDADE TERMICA 0,036W/MK, VAPOR DE AGUA MAIOR OU IGUAL A 10.000	Material	M	1,0211000	12,23	12,48
				MO sem LS => 2,52	LS =>	0,00	MO com LS =>	2,52
				Valor do BDI => 14,14			Valor com BDI =>	70,71
					Quant. =>	**18,2000000**	**Preço Total =>**	**1.286,92**

12.3	**Código**	**Banco**	**Descrição**	**Tipo**	**Und**	**Quant.**	**Valor Unit**	**Total**
Composição	103289	SINAPI	TUBO EM COBRE FLEXÍVEL, DN 1/4", COM ISOLAMENTO, INSTALADO EM FORRO, PARA RAMAL DE ALIMENTAÇÃO DE AR CONDICIONADO, INCLUSO FIXADOR. AF_11/2021_PA	INES - INSTALAÇÕES ESPECIAIS	M	1,0000000	31,35	31,35
Composição Auxiliar	91166	SINAPI	FIXAÇÃO DE TUBOS HORIZONTAIS DE PEX OU MULTICAMADAS, DIÂMETROS IGUAIS OU INFERIORES A 40 MM, COM ABRAÇADEIRA PLÁSTICA FIXADA EM LAJE. AF_09/2023_PE	INHI - INSTALAÇÕES HIDROS SANITÁRIAS	M	1,0000000	4,18	4,18
Composição Auxiliar	97331	SINAPI	TUBO EM COBRE FLEXÍVEL, DN 1/4", COM ISOLAMENTO, INSTALADO EM RAMAL DE ALIMENTAÇÃO DE AR CONDICIONADO COM CONDENSADORA CENTRAL - FORNECIMENTO E INSTALAÇÃO. AF_12/2015	INHI - INSTALAÇÕES HIDROS SANITÁRIAS	M	1,0000000	27,17	27,17
				MO sem LS => 4,01	LS =>	0,00	MO com LS =>	4,01
				Valor do BDI => 7,83			Valor com BDI =>	39,18
					Quant. =>	**18,2000000**	**Preço Total =>**	**713,07**

12.4	**Código**	**Banco**	**Descrição**	**Tipo**	**Und**	**Quant.**	**Valor Unit**	**Total**
Composição	97328	SINAPI	TUBO EM COBRE FLEXÍVEL, DN 3/8", COM ISOLAMENTO, INSTALADO EM RAMAL DE ALIMENTAÇÃO DE AR CONDICIONADO COM CONDENSADORA INDIVIDUAL - FORNECIMENTO E INSTALAÇÃO. AF_12/2015	INHI - INSTALAÇÕES HIDROS SANITÁRIAS	M	1,0000000	44,49	44,49
Composição Auxiliar	88248	SINAPI	AUXILIAR DE ENCANADOR OU BOMBEIRO HIDRÁULICO COM ENCARGOS COMPLEMENTARES	SEDI - SERVIÇOS DIVERSOS	H	0,0570000	23,04	1,31
Composição Auxiliar	88267	SINAPI	ENCANADOR OU BOMBEIRO HIDRÁULICO COM ENCARGOS COMPLEMENTARES	SEDI - SERVIÇOS DIVERSOS	H	0,0570000	28,72	1,63
Insumo	00039664	SINAPI	TUBO DE COBRE FLEXIVEL, D = 3/8 ", E = 0,79 MM, PARA AR-CONDICIONADO/ INSTALACOES GAS RESIDENCIAIS E COMERCIAIS	Material	M	1,0211000	29,57	30,19
Insumo	00039741	SINAPI	TUBO DE BORRACHA ELASTOMERICA FLEXIVEL, PRETA, PARA ISOLAMENTO TERMICO DE TUBULACAO, DN 3/8" (10 MM), E= 19 MM, COEFICIENTE DE CONDUTIVIDADE TERMICA 0,036W/MK, VAPOR DE AGUA MAIOR OU IGUAL A 10.000	Material	M	1,0211000	11,13	11,36
				MO sem LS => 2,35	LS =>	0,00	MO com LS =>	2,35
				Valor do BDI => 11,12			Valor com BDI =>	55,61

					Quant. =>	**23,3000000**	**Preço Total =>**	**1.295,71**

12.5	**Código**	**Banco**	**Descrição**	**Tipo**	**Und**	**Quant.**	**Valor Unit**	**Total**
Composição	91926	SINAPI	CABO DE COBRE FLEXÍVEL ISOLADO, 2,5 MM², ANTI-CHAMA 450/750 V, PARA CIRCUITOS TERMINAIS - FORNECIMENTO E INSTALAÇÃO. AF_03/2023	INEL - INSTALAÇÃO ELÉTRICA/ELETRIFICAÇÃO E ILUMINAÇÃO EXTERNA	M	1,0000000	4,18	4,18
Composição Auxiliar	88247	SINAPI	AUXILIAR DE ELETRICISTA COM ENCARGOS COMPLEMENTARES	SEDI - SERVIÇOS DIVERSOS	H	0,0290000	24,11	0,69
Composição Auxiliar	88264	SINAPI	ELETRICISTA COM ENCARGOS COMPLEMENTARES	SEDI - SERVIÇOS DIVERSOS	H	0,0290000	28,95	0,83
Insumo	00001014	SINAPI	CABO DE COBRE, FLEXIVEL, CLASSE 4 OU 5, ISOLACAO EM PVC/A, ANTICHAMA BWF-B, 1 CONDUTOR, 450/750 V, SECAO NOMINAL 2,5 MM2	Material	M	1,2434000	2,12	2,63
Insumo	00021127	SINAPI	FITA ISOLANTE ADESIVA ANTICHAMA, USO ATE 750 V, EM ROLO DE 19 MM X 5 M	Material	UN	0,0094000	3,22	0,03
				MO sem LS => 1,19	LS =>	0,00	MO com LS =>	1,19
				Valor do BDI => 1,04			Valor com BDI =>	5,22
					Quant. =>	**72,7200000**	**Preço Total =>**	**379,59**

12.6	**Código**	**Banco**	**Descrição**	**Tipo**	**Und**	**Quant.**	**Valor Unit**	**Total**
Composição	91928	SINAPI	CABO DE COBRE FLEXÍVEL ISOLADO, 4 MM², ANTI-CHAMA 450/750 V, PARA CIRCUITOS TERMINAIS - FORNECIMENTO E INSTALAÇÃO. AF_03/2023	INEL - INSTALAÇÃO ELÉTRICA/ELETRIFICAÇÃO E ILUMINAÇÃO EXTERNA	M	1,0000000	6,46	6,46
Composição Auxiliar	88247	SINAPI	AUXILIAR DE ELETRICISTA COM ENCARGOS COMPLEMENTARES	SEDI - SERVIÇOS DIVERSOS	H	0,0390000	24,11	0,94
Composição Auxiliar	88264	SINAPI	ELETRICISTA COM ENCARGOS COMPLEMENTARES	SEDI - SERVIÇOS DIVERSOS	H	0,0390000	28,95	1,12
Insumo	00000981	SINAPI	CABO DE COBRE, FLEXIVEL, CLASSE 4 OU 5, ISOLACAO EM PVC/A, ANTICHAMA BWF-B, 1 CONDUTOR, 450/750 V, SECAO NOMINAL 4 MM2	Material	M	1,2434000	3,52	4,37
Insumo	00021127	SINAPI	FITA ISOLANTE ADESIVA ANTICHAMA, USO ATE 750 V, EM ROLO DE 19 MM X 5 M	Material	UN	0,0094000	3,22	0,03
				MO sem LS => 1,61	LS =>	0,00	MO com LS =>	1,61
				Valor do BDI => 1,61			Valor com BDI =>	8,07
					Quant. =>	**93,1600000**	**Preço Total =>**	**751,80**

12.7	**Código**	**Banco**	**Descrição**	**Tipo**	**Und**	**Quant.**	**Valor Unit**	**Total**
Composição	103274	SINAPI	AR CONDICIONADO SPLIT ON/OFF, CASSETE (TETO), 48000 BTU/H, CICLO QUENTE/FRIO - FORNECIMENTO E INSTALAÇÃO. AF_11/2021_PE	INES - INSTALAÇÕES ESPECIAIS	UN	1,0000000	13.153,44	13.153,44
Composição Auxiliar	100308	SINAPI	MECÂNICO DE REFRIGERAÇÃO COM ENCARGOS COMPLEMENTARES	SEDI - SERVIÇOS DIVERSOS	H	5,0091000	29,81	149,32

Composição Auxiliar	88243	SINAPI	AJUDANTE ESPECIALIZADO COM ENCARGOS COMPLEMENTARES	SEDI - SERVIÇOS DIVERSOS	H	5,0091000	23,39	117,16
Composição Auxiliar	93287	SINAPI	GUINDASTE HIDRÁULICO AUTOPROPELIDO, COM LANÇA TELESCÓPICA 40 M, CAPACIDADE MÁXIMA 60 T, POTÊNCIA 260 KW - CHP DIURNO. AF_03/2016	CHOR - CUSTOS HORÁRIOS DE MÁQUINAS E EQUIPAMENTOS	CHP	0,2059000	366,52	75,46
Composição Auxiliar	93288	SINAPI	GUINDASTE HIDRÁULICO AUTOPROPELIDO, COM LANÇA TELESCÓPICA 40 M, CAPACIDADE MÁXIMA 60 T, POTÊNCIA 260 KW - CHI DIURNO. AF_03/2016	CHOR - CUSTOS HORÁRIOS DE MÁQUINAS E EQUIPAMENTOS	CHI	1,5166000	198,49	301,02
Insumo	00001570	SINAPI	TERMINAL A COMPRESSAO EM COBRE ESTANHADO PARA CABO 2,5 MM2, 1 FURO E 1 COMPRESSAO, PARA PARAFUSO DE FIXACAO M5	Material	UN	10,0000000	1,14	11,40
Insumo	00011976	SINAPI	CHUMBADOR DE ACO ZINCADO, DIAMETRO 1/4" COM PARAFUSO 1/4" X 40 MM	Material	UN	4,0000000	1,19	4,76
Insumo	00013348	SINAPI	ARRUELA EM ACO GALVANIZADO, DIAMETRO EXTERNO = 35MM, ESPESSURA = 3MM, DIAMETRO DO FURO= 18MM	Material	UN	4,0000000	1,63	6,52
Insumo	00039560	SINAPI	AR CONDICIONADO SPLIT ON/OFF, CASSETE (TETO), 48000 BTUS/H, CICLO QUENTE/FRIO, 60 HZ, CLASSIFICACAO ENERGETICA A - SELO PROCEL, GAS HFC, CONTROLE S/ FIO	Equipamento para Aquisição Permanente	UN	1,0000000	12.480,59	12.480,59
Insumo	00039996	SINAPI	VERGALHAO ZINCADO ROSCA TOTAL, 1/4" (6,3 MM)	Material	M	1,2800000	3,76	4,81
Insumo	00039997	SINAPI	PORCA ZINCADA, SEXTAVADA, DIAMETRO 1/4"	Material	UN	8,0000000	0,30	2,40

MO sem LS =>	291,35	LS =>	0,00	MO com LS =>	291,35
Valor do BDI =>	1.973,01			Valor com BDI =>	15.126,45
		Quant. =>	**3,0000000**	**Preço Total =>**	**45.379,35**

12.8	**Código**	**Banco**	**Descrição**	**Tipo**	**Und**	**Quant.**	**Valor Unit**	**Total**
Composição	103249	SINAPI	AR CONDICIONADO SPLIT ON/OFF, HI-WALL (PAREDE), 12000 BTUS/H, CICLO QUENTE/FRIO - FORNECIMENTO E INSTALAÇÃO. AF_11/2021_PE	INES - INSTALAÇÕES ESPECIAIS	UN	1,0000000	2.298,41	2.298,41
Composição Auxiliar	100308	SINAPI	MECÂNICO DE REFRIGERAÇÃO COM ENCARGOS COMPLEMENTARES	SEDI - SERVIÇOS DIVERSOS	H	2,3334000	29,81	69,55
Composição Auxiliar	88243	SINAPI	AJUDANTE ESPECIALIZADO COM ENCARGOS COMPLEMENTARES	SEDI - SERVIÇOS DIVERSOS	H	2,3334000	23,39	54,57
Insumo	00001570	SINAPI	TERMINAL A COMPRESSAO EM COBRE ESTANHADO PARA CABO 2,5 MM2, 1 FURO E 1 COMPRESSAO, PARA PARAFUSO DE FIXACAO M5	Material	UN	10,0000000	1,14	11,40
Insumo	00007568	SINAPI	BUCHA DE NYLON SEM ABA S10, COM PARAFUSO DE 6,10 X 65 MM EM ACO ZINCADO COM ROSCA SOBERBA, CABECA CHATA E FENDA PHILLIPS	Material	UN	9,0000000	1,29	11,61
Insumo	00011976	SINAPI	CHUMBADOR DE ACO ZINCADO, DIAMETRO 1/4" COM PARAFUSO 1/4" X 40 MM	Material	UN	6,0000000	1,19	7,14
Insumo	00013246	SINAPI	PARAFUSO DE ACO ZINCADO, SEXTAVADO, COM ROSCA INTEIRA, DIAMETRO 5/16", COMPRIMENTO 3/4", COM PORCA E ARRUELA LISA LEVE	Material	UN	4,0000000	0,44	1,76

Insumo	00037591	SINAPI	SUPORTE MAO-FRANCESA EM ACO, ABAS IGUAIS 40 CM, CAPACIDADE MINIMA 70 KG, BRANCO	Material		UN	2,0000000	29,06	58,12
Insumo	00039555	SINAPI	AR CONDICIONADO SPLIT ON/OFF, HI-WALL (PAREDE), 12000 BTUS/H, CICLO QUENTE/FRIO, 60 HZ, CLASSIFICACAO ENERGETICA A - SELO PROCEL, GAS HFC, CONTROLE S/ FIO	Equipamento para Aquisição Permanente		UN	1,0000000	2.084,26	2.084,26
				MO sem LS =>	97,13	LS =>	0,00	MO com LS =>	97,13
				Valor do BDI =>	344,76			Valor com BDI =>	2.643,17
						Quant. =>	**1,0000000**	**Preço Total =>**	**2.643,17**

12.9	**Código**	**Banco**	**Descrição**	**Tipo**		**Und**	**Quant.**	**Valor Unit**	**Total**
Composição	443	Próprio	CORTINA DE AR 1,20M COM CONTROLE REMOTO VIX ONE	INES - INSTALAÇÕES ESPECIAIS		UN	1,0000000	983,37	983,37
Composição Auxiliar	88247	SINAPI	AUXILIAR DE ELETRICISTA COM ENCARGOS COMPLEMENTARES	SEDI - SERVIÇOS DIVERSOS		H	3,2300000	24,11	77,87
Composição Auxiliar	88264	SINAPI	ELETRICISTA COM ENCARGOS COMPLEMENTARES	SEDI - SERVIÇOS DIVERSOS		H	3,2300000	28,95	93,50
Insumo	036813	SBC	CORTINA DE AR VIX ONE 1,20m COM CONTROLE REMOTO 220V	Material		UN	1,0000000	812,00	812,00
				MO sem LS =>	133,65	LS =>	0,00	MO com LS =>	133,65
				Valor do BDI =>	245,84			Valor com BDI =>	1.229,21
						Quant. =>	**2,0000000**	**Preço Total =>**	**2.458,42**

13			**SISTEMA DE VEDAÇÃO - ALVENARIAS E DIVISÓRIAS**						**71.283,84**
13.1	**Código**	**Banco**	**Descrição**	**Tipo**		**Und**	**Quant.**	**Valor Unit**	**Total**
Composição	103324	SINAPI	ALVENARIA DE VEDAÇÃO DE BLOCOS CERÂMICOS FURADOS NA VERTICAL DE 14X19X39 CM (ESPESSURA 14 CM) E ARGAMASSA DE ASSENTAMENTO COM PREPARO EM BETONEIRA. AF_12/2021	PARE - PAREDES/PAINEIS		m²	1,0000000	76,35	76,35
Composição Auxiliar	87292	SINAPI	ARGAMASSA TRAÇO 1:2:8 (EM VOLUME DE CIMENTO, CAL E AREIA MÉDIA ÚMIDA) PARA EMBOÇO/MASSA ÚNICA/ASSENTAMENTO DE ALVENARIA DE VEDAÇÃO, PREPARO MECÂNICO COM BETONEIRA 400 L. AF_08/2019	SEDI - SERVIÇOS DIVERSOS		m³	0,0118000	597,56	7,05
Composição Auxiliar	88309	SINAPI	PEDREIRO COM ENCARGOS COMPLEMENTARES	SEDI - SERVIÇOS DIVERSOS		H	0,8600000	27,06	23,27
Composição Auxiliar	88316	SINAPI	SERVENTE COM ENCARGOS COMPLEMENTARES	SEDI - SERVIÇOS DIVERSOS		H	0,4300000	22,40	9,63
Insumo	00034547	SINAPI	TELA DE ACO SOLDADA GALVANIZADA/ZINCADA PARA ALVENARIA, FIO D = *1,20 A 1,70* MM, MALHA 15 X 15 MM, (C X L) *50 X 12* CM	Material		M	0,4200000	3,74	1,57
Insumo	00037395	SINAPI	PINO DE ACO COM FURO, HASTE = 27 MM (ACAO DIRETA)	Material		CENTO	0,0100000	43,65	0,43

Insumo	00037593	SINAPI	BLOCO CERAMICO / TIJOLO VAZADO PARA ALVENARIA DE VEDACAO, FUROS NA VERTICAL DE 14 X 19 X 39 CM (L X A X C)	Material	UN	13,6000000	2,53	34,40
				MO sem LS => 26,97	LS =>	0,00	MO com LS =>	26,97
				Valor do BDI => 19,08			Valor com BDI =>	95,43
					Quant. =>	**704,9400000**	**Preço Total =>**	**67.272,42**

13.2	**Código**	**Banco**	**Descrição**	**Tipo**	**Und**	**Quant.**	**Valor Unit**	**Total**
Composição	444	Próprio	PAREDE COM SISTEMA EM CHAPAS DE GESSO PARA DRYWALL RESISTENTE À UMIDADE , USO INTERNO, COM DUAS FACES SIMPLES E ESTRUTURA METÁLICA COM GUIAS SIMPLES	PARE - PAREDES/PAINEIS	M²	1,0000000	126,10	126,10
Composição Auxiliar	88278	SINAPI	MONTADOR DE ESTRUTURA METÁLICA COM ENCARGOS COMPLEMENTARES	SEDI - SERVIÇOS DIVERSOS	H	0,5220000	32,04	16,72
Composição Auxiliar	88316	SINAPI	SERVENTE COM ENCARGOS COMPLEMENTARES	SEDI - SERVIÇOS DIVERSOS	H	0,1710000	22,40	3,83
Insumo	00037586	SINAPI	PINO DE ACO COM ARRUELA CONICA, DIAMETRO ARRUELA = *23* MM E COMP HASTE = *27* MM (ACAO INDIRETA)	Material	CENTO	0,0248000	50,76	1,25
Insumo	00043742	SINAPI	PLACA / CHAPA DE GESSO ACARTONADO, RESISTENTE A UMIDADE (RU), COR VERDE, E = 15 MM, 1200 X 2400 MM (L X C)	Material	m²	2,1060000	33,27	70,06
Insumo	00039419	SINAPI	PERFIL GUIA, FORMATO U, EM ACO ZINCADO, PARA ESTRUTURA PAREDE DRYWALL, E = 0,5 MM, 70 X 3000 MM (L X C)	Material	M	0,7624000	8,05	6,13
Insumo	00039422	SINAPI	PERFIL MONTANTE, FORMATO C, EM ACO ZINCADO, PARA ESTRUTURA PAREDE DRYWALL, E = 0,5 MM, 70 X 3000 MM (L X C)	Material	M	2,0006000	9,13	18,26
Insumo	00039431	SINAPI	FITA DE PAPEL MICROPERFURADO, 50 X 150 MM, PARA TRATAMENTO DE JUNTAS DE CHAPA DE GESSO PARA DRYWALL	Material	M	2,5027000	0,36	0,90
Insumo	00039432	SINAPI	FITA DE PAPEL REFORCADA COM LAMINA DE METAL PARA REFORCO DE CANTOS DE CHAPA DE GESSO PARA DRYWALL	Material	M	0,7407000	3,23	2,39
Insumo	00039434	SINAPI	MASSA DE REJUNTE EM PO PARA DRYWALL, A BASE DE GESSO, SECAGEM RAPIDA, PARA TRATAMENTO DE JUNTAS DE CHAPA DE GESSO (NECESSITA ADICAO DE AGUA)	Material	KG	1,0978000	4,05	4,44
Insumo	00039435	SINAPI	PARAFUSO DRY WALL, EM ACO FOSFATIZADO, CABECA TROMBETA E PONTA AGULHA (TA), COMPRIMENTO 25 MM	Material	UN	20,1868000	0,10	2,01
Insumo	00039443	SINAPI	PARAFUSO DRY WALL, EM ACO ZINCADO, CABECA LENTILHA E PONTA BROCA (LB), LARGURA 4,2 MM, COMPRIMENTO 13 MM	Material	UN	0,4803000	0,24	0,11
				MO sem LS => 17,14	LS =>	0,00	MO com LS =>	17,14
				Valor do BDI => 31,52			Valor com BDI =>	157,62
					Quant. =>	**25,4500000**	**Preço Total =>**	**4.011,42**

14			**REVESTIMENTOS DE PAREDES**					**136.683,29**

14.1	Código	Banco	Descrição	Tipo	Und	Quant.	Valor Unit	Total
Composição	87879	SINAPI	CHAPISCO APLICADO EM ALVENARIAS E ESTRUTURAS DE CONCRETO INTERNAS, COM COLHER DE PEDREIRO. ARGAMASSA TRAÇO 1:3 COM PREPARO EM BETONEIRA 400L. AF_10/2022	REVE - REVESTIMENTO E TRATAMENTO DE SUPERFÍCIES	m²	1,0000000	4,64	4,64
Composição Auxiliar	87313	SINAPI	ARGAMASSA TRAÇO 1:3 (EM VOLUME DE CIMENTO E AREIA GROSSA ÚMIDA) PARA CHAPISCO CONVENCIONAL, PREPARO MECÂNICO COM BETONEIRA 400 L. AF_08/2019	SEDI - SERVIÇOS DIVERSOS	m³	0,0037000	603,50	2,23
Composição Auxiliar	88309	SINAPI	PEDREIRO COM ENCARGOS COMPLEMENTARES	SEDI - SERVIÇOS DIVERSOS	H	0,0681000	27,06	1,84
Composição Auxiliar	88316	SINAPI	SERVENTE COM ENCARGOS COMPLEMENTARES	SEDI - SERVIÇOS DIVERSOS	H	0,0255000	22,40	0,57
				MO sem LS => 2,33	LS =>	0,00	MO com LS =>	2,33
				Valor do BDI => 1,16			Valor com BDI =>	5,80
					Quant. =>	**1.409,8800000**	**Preço Total =>**	**8.177,30**

14.2	Código	Banco	Descrição	Tipo	Und	Quant.	Valor Unit	Total
Composição	87536	SINAPI	EMBOÇO, EM ARGAMASSA TRAÇO 1:2:8, PREPARO MANUAL, APLICADO MANUALMENTE EM PAREDES INTERNAS DE AMBIENTES COM ÁREA MAIOR QUE 10M², E = 17,5MM, COM TALISCAS. AF_03/2024	REVE - REVESTIMENTO E TRATAMENTO DE SUPERFÍCIES	m²	1,0000000	34,99	34,99
Composição Auxiliar	87369	SINAPI	ARGAMASSA TRAÇO 1:2:8 (EM VOLUME DE CIMENTO, CAL E AREIA MÉDIA ÚMIDA) PARA EMBOÇO/MASSA ÚNICA/ASSENTAMENTO DE ALVENARIA DE VEDAÇÃO, PREPARO MANUAL. AF_08/2019	SEDI - SERVIÇOS DIVERSOS	m³	0,0304000	680,87	20,69
Composição Auxiliar	88309	SINAPI	PEDREIRO COM ENCARGOS COMPLEMENTARES	SEDI - SERVIÇOS DIVERSOS	H	0,3740000	27,06	10,12
Composição Auxiliar	88316	SINAPI	SERVENTE COM ENCARGOS COMPLEMENTARES	SEDI - SERVIÇOS DIVERSOS	H	0,1870000	22,40	4,18
				MO sem LS => 16,66	LS =>	0,00	MO com LS =>	16,66
				Valor do BDI => 8,74			Valor com BDI =>	43,73
					Quant. =>	**1.409,8800000**	**Preço Total =>**	**61.654,05**

14.3	Código	Banco	Descrição	Tipo	Und	Quant.	Valor Unit	Total
Composição	87273	SINAPI	REVESTIMENTO CERÂMICO PARA PAREDES INTERNAS COM PLACAS TIPO ESMALTADA DE DIMENSÕES 33X45 CM APLICADAS NA ALTURA INTEIRA DAS PAREDES. AF_02/2023_PE	REVE - REVESTIMENTO E TRATAMENTO DE SUPERFÍCIES	m²	1,0000000	66,73	66,73
Composição Auxiliar	88256	SINAPI	AZULEJISTA OU LADRILHISTA COM ENCARGOS COMPLEMENTARES	SEDI - SERVIÇOS DIVERSOS	H	0,6970000	26,91	18,75
Composição Auxiliar	88316	SINAPI	SERVENTE COM ENCARGOS COMPLEMENTARES	SEDI - SERVIÇOS DIVERSOS	H	0,3138000	22,40	7,02
Insumo	00000536	SINAPI	REVESTIMENTO EM CERAMICA ESMALTADA EXTRA, PEI MENOR OU IGUAL A 3, FORMATO MENOR OU IGUAL A 2025 CM2	Material	m²	1,0798000	31,90	34,44
Insumo	00001381	SINAPI	ARGAMASSA COLANTE AC I PARA CERAMICAS	Material	KG	6,8500000	0,80	5,48

Insumo	00034357	SINAPI	REJUNTE CIMENTICIO, QUALQUER COR	Material		KG	0,2220000	4,69	1,04
				MO sem LS =>	19,90	LS =>	0,00	MO com LS =>	19,90
				Valor do BDI =>	16,68			Valor com BDI =>	83,41
						Quant. =>	**284,4000000**	**Preço Total =>**	**23.721,80**

14.4	**Código**	**Banco**	**Descrição**	**Tipo**		**Und**	**Quant.**	**Valor Unit**	**Total**
Composição	87543	SINAPI	MASSA ÚNICA, EM ARGAMASSA INDUSTRIALIZADA, PREPARO MECÂNICO, APLICADA COM EQUIPAMENTO DE MISTURA E PROJEÇÃO DE ARGAMASSA EM PAREDES INTERNAS, E = 5MM, SEM TALISCAS. AF_03/2024	REVE - REVESTIMENTO E TRATAMENTO DE SUPERFÍCIES		m²	1,0000000	25,12	25,12
Composição Auxiliar	87407	SINAPI	ARGAMASSA INDUSTRIALIZADA PARA REVESTIMENTOS, MISTURA E PROJEÇÃO DE 1,5 M³/H DE ARGAMASSA. AF_08/2019	SEDI - SERVIÇOS DIVERSOS		m³	0,0104000	1.792,71	18,64
Composição Auxiliar	88309	SINAPI	PEDREIRO COM ENCARGOS COMPLEMENTARES	SEDI - SERVIÇOS DIVERSOS		H	0,2176000	27,06	5,88
Composição Auxiliar	88316	SINAPI	SERVENTE COM ENCARGOS COMPLEMENTARES	SEDI - SERVIÇOS DIVERSOS		H	0,0272000	22,40	0,60
				MO sem LS =>	6,37	LS =>	0,00	MO com LS =>	6,37
				Valor do BDI =>	6,28			Valor com BDI =>	31,40
						Quant. =>	**1.125,4800000**	**Preço Total =>**	**35.340,07**

14.5	**Código**	**Banco**	**Descrição**	**Tipo**		**Und**	**Quant.**	**Valor Unit**	**Total**
Composição	104619	SINAPI	RODAPÉ CERÂMICO DE 7CM DE ALTURA COM PLACAS TIPO ESMALTADA DE DIMENSÕES 80X80CM. AF_02/2023	REVE - REVESTIMENTO E TRATAMENTO DE SUPERFÍCIES		M	1,0000000	18,35	18,35
Composição Auxiliar	88256	SINAPI	AZULEJISTA OU LADRILHISTA COM ENCARGOS COMPLEMENTARES	SEDI - SERVIÇOS DIVERSOS		H	0,0934000	26,91	2,51
Composição Auxiliar	88316	SINAPI	SERVENTE COM ENCARGOS COMPLEMENTARES	SEDI - SERVIÇOS DIVERSOS		H	0,0343000	22,40	0,76
Insumo	00001292	SINAPI	PISO EM CERAMICA ESMALTADA EXTRA, COR LISA, PEI MAIOR OU IGUAL A 4, FORMATO MAIOR QUE 2025 CM2	Material		m²	0,2363000	59,93	14,16
Insumo	00001381	SINAPI	ARGAMASSA COLANTE AC I PARA CERAMICAS	Material		KG	0,6392000	0,80	0,51
Insumo	00034357	SINAPI	REJUNTE CIMENTICIO, QUALQUER COR	Material		KG	0,0878000	4,69	0,41
				MO sem LS =>	2,53	LS =>	0,00	MO com LS =>	2,53
				Valor do BDI =>	4,58			Valor com BDI =>	22,93
						Quant. =>	**145,0500000**	**Preço Total =>**	**3.325,99**

14.8	**Código**	**Banco**	**Descrição**	**Tipo**	**Und**	**Quant.**	**Valor Unit**	**Total**

Composição	98575	SINAPI	TRATAMENTO DE JUNTA DE DILATAÇÃO, COM TARUGO DE POLIETILENO E SELANTE PU, INCLUSO PREENCHIMENTO COM ESPUMA EXPANSIVA PU E ACABAMENTO EM ALUMÍNIO (HORIZONTAL/VERTICAL). AF_09/2023	FUES - FUNDAÇÕES E ESTRUTURAS	M	1,0000000	87,11	87,11
Composição Auxiliar	88309	SINAPI	PEDREIRO COM ENCARGOS COMPLEMENTARES	SEDI - SERVIÇOS DIVERSOS	H	1,3276000	27,06	35,92
Insumo	00000142	SINAPI	SELANTE ELASTICO MONOCOMPONENTE A BASE DE POLIURETANO (PU) PARA JUNTAS DIVERSAS	Material	310ML	0,6452000	36,21	23,36
Insumo	00044073	SINAPI	TARUGO DELIMITADOR DE PROFUNDIDADE EM ESPUMA DE POLIETILENO DE BAIXA DENSIDADE 10 MM, CINZA	Material	M	1,0000000	0,92	0,92
Insumo	00000586	SINAPI	CANTONEIRA EM ALUMINIO, ABAS IGUAIS, LARGURA DE 25,40 MM (1"), ESPESSURA DE 4,76 MM (3/16") E PESO LINEAR DE APROXIMADAMENTE 0,593 KG/M	Material	M	1,0000000	23,04	23,04
Insumo	00007568	SINAPI	BUCHA DE NYLON SEM ABA S10, COM PARAFUSO DE 6,10 X 65 MM EM ACO ZINCADO COM ROSCA SOBERBA, CABECA CHATA E FENDA PHILLIPS	Material	UN	3,0000000	1,29	3,87
				MO sem LS => 28,15	LS =>	0,00	MO com LS =>	28,15
				Valor do BDI => 21,77			Valor com BDI =>	108,88
					Quant. =>	**41,0000000**	**Preço Total =>**	**4.464,08**

15			**REVESTIMENTO DE PISO**					**168.195,00**
15.1	**Código**	**Banco**	**Descrição**	**Tipo**	**Und**	**Quant.**	**Valor Unit**	**Total**
Composição	104598	SINAPI	REVESTIMENTO CERÂMICO PARA PISO COM PLACAS TIPO PORCELANATO DE DIMENSÕES 80X80 CM APLICADA EM AMBIENTES DE ÁREA MAIOR QUE 10 M². AF_02/2023_PE	PISO - PISOS	m²	1,0000000	142,32	142,32
Composição Auxiliar	88256	SINAPI	AZULEJISTA OU LADRILHISTA COM ENCARGOS COMPLEMENTARES	SEDI - SERVIÇOS DIVERSOS	H	0,5348000	26,91	14,39
Composição Auxiliar	88316	SINAPI	SERVENTE COM ENCARGOS COMPLEMENTARES	SEDI - SERVIÇOS DIVERSOS	H	0,1694000	22,40	3,79
Insumo	00034357	SINAPI	REJUNTE CIMENTICIO, QUALQUER COR	Material	KG	0,1060000	4,69	0,49
Insumo	00037595	SINAPI	ARGAMASSA COLANTE TIPO AC III	Material	KG	9,1300000	2,46	22,45
Insumo	00038195	SINAPI	PISO EM PORCELANATO, BORDA RETA, EXTRA, LISO, MONOCOLOR, ACETINADO OU POLIDO, FORMATO MAIOR QUE 2025 CM2	Material	m²	1,0728000	94,34	101,20
				MO sem LS => 14,08	LS =>	0,00	MO com LS =>	14,08
				Valor do BDI => 35,58			Valor com BDI =>	177,90
					Quant. =>	**375,8600000**	**Preço Total =>**	**66.865,49**

15.2	**Código**	**Banco**	**Descrição**	**Tipo**	**Und**	**Quant.**	**Valor Unit**	**Total**
Composição	94993	SINAPI	EXECUÇÃO DE PASSEIO (CALÇADA) OU PISO DE CONCRETO COM CONCRETO MOLDADO IN LOCO, USINADO, ACABAMENTO CONVENCIONAL, ESPESSURA 6 CM, ARMADO (ÁREAS INTERNAS A	PISO - PISOS	m²	1,0000000	76,27	76,27

Composição Auxiliar	88262	SINAPI	CARPINTEIRO DE FORMAS COM ENCARGOS COMPLEMENTARES	SEDI - SERVIÇOS DIVERSOS		H	0,0976000	26,69	2,60
Composição Auxiliar	88309	SINAPI	PEDREIRO COM ENCARGOS COMPLEMENTARES	SEDI - SERVIÇOS DIVERSOS		H	0,0727000	27,06	1,96
Composição Auxiliar	88316	SINAPI	SERVENTE COM ENCARGOS COMPLEMENTARES	SEDI - SERVIÇOS DIVERSOS		H	0,1704000	22,40	3,81
Insumo	00004517	SINAPI	SARRAFO *2,5 X 7,5* CM EM PINUS, MISTA OU EQUIVALENTE DA REGIAO - BRUTA	Material		M	0,4500000	2,44	1,09
Insumo	00005068	SINAPI	PREGO DE ACO POLIDO COM CABECA 17 X 21 (2 X 11)	Material		KG	0,0240000	14,24	0,34
Insumo	00007156	SINAPI	TELA DE ACO SOLDADA NERVURADA, CA-60, Q-196, (3,11 KG/M2), DIAMETRO DO FIO = 5,0 MM, LARGURA = 2,45 M, ESPACAMENTO DA MALHA = 10 X 10 CM	Material		m²	1,0816000	26,75	28,93
Insumo	00034492	SINAPI	CONCRETO USINADO BOMBEAVEL, CLASSE DE RESISTENCIA C20, COM BRITA 0 E 1, SLUMP = 100 +/- 20 MM, EXCLUI SERVICO DE BOMBEAMENTO (NBR 8953)	Material		m³	0,0739000	508,00	37,54
				MO sem LS =>	6,42	LS =>	0,00	MO com LS =>	6,42
				Valor do BDI =>	19,06			Valor com BDI =>	95,33
						Quant. =>	**375,8600000**	**Preço Total =>**	**35.830,73**

15.3	Código	Banco	Descrição	Tipo	Und	Quant.	Valor Unit	Total
Composição	87620	SINAPI	CONTRAPISO EM ARGAMASSA TRAÇO 1:4 (CIMENTO E AREIA), PREPARO MECÂNICO COM BETONEIRA 400 L, APLICADO EM ÁREAS SECAS SOBRE LAJE, ADERIDO, ACABAMENTO NÃO REFORÇADO, ESPESSURA 2CM. AF_07/2021	PISO - PISOS	m²	1,0000000	33,83	33,83
Composição Auxiliar	87301	SINAPI	ARGAMASSA TRAÇO 1:4 (EM VOLUME DE CIMENTO E AREIA MÉDIA ÚMIDA) PARA CONTRAPISO, PREPARO MECÂNICO COM BETONEIRA 400 L. AF_08/2019	SEDI - SERVIÇOS DIVERSOS	m³	0,0310000	687,43	21,31
Composição Auxiliar	88309	SINAPI	PEDREIRO COM ENCARGOS COMPLEMENTARES	SEDI - SERVIÇOS DIVERSOS	H	0,2140000	27,06	5,79
Composição Auxiliar	88316	SINAPI	SERVENTE COM ENCARGOS COMPLEMENTARES	SEDI - SERVIÇOS DIVERSOS	H	0,1070000	22,40	2,39
Insumo	00001379	SINAPI	CIMENTO PORTLAND COMPOSTO CP II-32	Material	KG	0,5000000	0,85	0,42
Insumo	00007334	SINAPI	ADITIVO ADESIVO LIQUIDO PARA ARGAMASSAS DE REVESTIMENTOS CIMENTICIOS	Material	L	0,2100000	18,67	3,92
				MO sem LS =>	10,77	LS =>	0,00	MO com LS =>	10,77
				Valor do BDI =>	8,45			Valor com BDI =>	42,28
						Quant. =>	**375,8600000**	**Preço Total =>**	**15.891,36**

15.3	Código	Banco	Descrição	Tipo	Und	Quant.	Valor Unit	Total
Composição	100324	SINAPI	LASTRO COM MATERIAL GRANULAR (PEDRA BRITADA N.1 E PEDRA BRITADA N.2), APLICADO EM PISOS OU LAJES SOBRE SOLO, ESPESSURA DE *5 CM*. AF_01/2024	FUES - FUNDAÇÕES E ESTRUTURAS	m³	1,0000000	157,45	157,45

Composição Auxiliar	88309	SINAPI	PEDREIRO COM ENCARGOS COMPLEMENTARES	SEDI - SERVIÇOS DIVERSOS	H	1,5790000	27,06	42,72
Composição Auxiliar	88316	SINAPI	SERVENTE COM ENCARGOS COMPLEMENTARES	SEDI - SERVIÇOS DIVERSOS	H	0,6340000	22,40	14,20
Composição Auxiliar	91277	SINAPI	PLACA VIBRATÓRIA REVERSÍVEL COM MOTOR 4 TEMPOS A GASOLINA, FORÇA CENTRÍFUGA DE 25 KN (2500 KGF), POTÊNCIA 5,5 CV - CHP DIURNO. AF_08/2015	CHOR - CUSTOS HORÁRIOS DE MÁQUINAS E EQUIPAMENTOS	CHP	0,0320000	10,38	0,33
Composição Auxiliar	91278	SINAPI	PLACA VIBRATÓRIA REVERSÍVEL COM MOTOR 4 TEMPOS A GASOLINA, FORÇA CENTRÍFUGA DE 25 KN (2500 KGF), POTÊNCIA 5,5 CV - CHI DIURNO. AF_08/2015	CHOR - CUSTOS HORÁRIOS DE MÁQUINAS E EQUIPAMENTOS	CHI	0,0300000	0,73	0,02
Insumo	00004718	SINAPI	PEDRA BRITADA N. 2 (19 A 38 MM) POSTO PEDREIRA/FORNECEDOR, SEM FRETE	Material	m³	0,5950000	84,42	50,22
Insumo	00004721	SINAPI	PEDRA BRITADA N. 1 (9,5 A 19 MM) POSTO PEDREIRA/FORNECEDOR, SEM FRETE	Material	m³	0,5950000	83,97	49,96
				MO sem LS => 44,05	LS =>	0,00	MO com LS =>	44,05
				Valor do BDI => 39,36			Valor com BDI =>	196,81
					Quant. =>	**18,7900000**	**Preço Total =>**	**3.698,05**

15.4	**Código**	**Banco**	**Descrição**	**Tipo**	**Und**	**Quant.**	**Valor Unit**	**Total**
Composição	94993	SINAPI	EXECUÇÃO DE PASSEIO (CALÇADA) OU PISO DE CONCRETO COM CONCRETO MOLDADO IN LOCO, USINADO, ACABAMENTO CONVENCIONAL, ESPESSURA 6 CM, ARMADO (ÁREA EXTERNA A	PISO - PISOS	m²	1,0000000	76,27	76,27
Composição Auxiliar	88262	SINAPI	CARPINTEIRO DE FORMAS COM ENCARGOS COMPLEMENTARES	SEDI - SERVIÇOS DIVERSOS	H	0,0976000	26,69	2,60
Composição Auxiliar	88309	SINAPI	PEDREIRO COM ENCARGOS COMPLEMENTARES	SEDI - SERVIÇOS DIVERSOS	H	0,0727000	27,06	1,96
Composição Auxiliar	88316	SINAPI	SERVENTE COM ENCARGOS COMPLEMENTARES	SEDI - SERVIÇOS DIVERSOS	H	0,1704000	22,40	3,81
Insumo	00004517	SINAPI	SARRAFO *2,5 X 7,5* CM EM PINUS, MISTA OU EQUIVALENTE DA REGIAO - BRUTA	Material	M	0,4500000	2,44	1,09
Insumo	00005068	SINAPI	PREGO DE ACO POLIDO COM CABECA 17 X 21 (2 X 11)	Material	KG	0,0240000	14,24	0,34
Insumo	00007156	SINAPI	TELA DE ACO SOLDADA NERVURADA, CA-60, Q-196, (3,11 KG/M2), DIAMETRO DO FIO = 5,0 MM, LARGURA = 2,45 M, ESPACAMENTO DA MALHA = 10 X 10 CM	Material	m²	1,0816000	26,75	28,93
Insumo	00034492	SINAPI	CONCRETO USINADO BOMBEAVEL, CLASSE DE RESISTENCIA C20, COM BRITA 0 E 1, SLUMP = 100 +/- 20 MM, EXCLUI SERVICO DE BOMBEAMENTO (NBR 8953)	Material	m³	0,0739000	508,00	37,54
				MO sem LS => 6,42	LS =>	0,00	MO com LS =>	6,42
				Valor do BDI => 19,06			Valor com BDI =>	95,33
					Quant. =>	**197,0000000**	**Preço Total =>**	**18.780,01**

15.5	**Código**	**Banco**	**Descrição**	**Tipo**	**Und**	**Quant.**	**Valor Unit**	**Total**

Composição	484	Próprio	EXECUÇÃO DE PASSEIO (CALÇADA) OU PISO DE CONCRETO COM CONCRETO MOLDADO IN LOCO, USINADO, ACABAMENTO CONVENCIONAL, ESPESSURA 10 CM, ARMADO (ÁREA EXTERNA A	PISO - PISOS	m²	1,0000000	103,88	103,88
Composição Auxiliar	88262	SINAPI	CARPINTEIRO DE FORMAS COM ENCARGOS COMPLEMENTARES	SEDI - SERVIÇOS DIVERSOS	H	0,1301000	26,69	3,47
Composição Auxiliar	88309	SINAPI	PEDREIRO COM ENCARGOS COMPLEMENTARES	SEDI - SERVIÇOS DIVERSOS	H	0,0874000	27,06	2,36
Composição Auxiliar	88316	SINAPI	SERVENTE COM ENCARGOS COMPLEMENTARES	SEDI - SERVIÇOS DIVERSOS	H	0,2176000	22,40	4,87
Insumo	00002692	SINAPI	DESMOLDANTE PROTETOR PARA FORMAS DE MADEIRA, DE BASE OLEOSA EMULSIONADA EM AGUA	Material	L	0,0017000	7,25	0,01
Insumo	00004509	SINAPI	SARRAFO *2,5 X 10* CM EM PINUS, MISTA OU EQUIVALENTE DA REGIAO - BRUTA	Material	M	0,2500000	3,55	0,88
Insumo	00004517	SINAPI	SARRAFO *2,5 X 7,5* CM EM PINUS, MISTA OU EQUIVALENTE DA REGIAO - BRUTA	Material	M	0,2000000	2,44	0,48
Insumo	00005068	SINAPI	PREGO DE ACO POLIDO COM CABECA 17 X 21 (2 X 11)	Material	KG	0,0240000	14,24	0,34
Insumo	00007156	SINAPI	TELA DE ACO SOLDADA NERVURADA, CA-60, Q-196, (3,11 KG/M2), DIAMETRO DO FIO = 5,0 MM, LARGURA = 2,45 M, ESPACAMENTO DA MALHA = 10 X 10 CM	Material	m²	1,0816000	26,75	28,93
Insumo	00034492	SINAPI	CONCRETO USINADO BOMBEAVEL, CLASSE DE RESISTENCIA C20, COM BRITA 0 E 1, SLUMP = 100 +/- 20 MM, EXCLUI SERVICO DE BOMBEAMENTO (NBR 8953)	Material	m³	0,1231250	508,00	62,54
				MO sem LS =>	8,19	LS =>	0,00	MO com LS =>	8,19
				Valor do BDI =>	25,97			Valor com BDI =>	129,85
						Quant. =>	**89,0000000**	**Preço Total =>**	**11.556,65**

15.6	**Código**	**Banco**	**Descrição**	**Tipo**	**Und**	**Quant.**	**Valor Unit**	**Total**
Composição	96396	SINAPI	EXECUÇÃO E COMPACTAÇÃO DE BASE E OU SUB BASE PARA PAVIMENTAÇÃO DE BRITA GRADUADA SIMPLES (H=25CM COMPACTADO EM DUAS CAMADAS). AF_11/2019	PAVI - PAVIMENTAÇÃO	m³	1,0000000	149,96	149,96
Composição Auxiliar	5684	SINAPI	ROLO COMPACTADOR VIBRATÓRIO DE UM CILINDRO AÇO LISO, POTÊNCIA 80 HP, PESO OPERACIONAL MÁXIMO 8,1 T, IMPACTO DINÂMICO 16,15 / 9,5 T, LARGURA DE TRABALHO 1,68 M - CHP DIURNO. AF_06/2014	CHOR - CUSTOS HORÁRIOS DE MÁQUINAS E EQUIPAMENTOS	CHP	0,0090000	171,08	1,53
Composição Auxiliar	5685	SINAPI	ROLO COMPACTADOR VIBRATÓRIO DE UM CILINDRO AÇO LISO, POTÊNCIA 80 HP, PESO OPERACIONAL MÁXIMO 8,1 T, IMPACTO DINÂMICO 16,15 / 9,5 T, LARGURA DE TRABALHO 1,68 M - CHI DIURNO. AF_06/2014	CHOR - CUSTOS HORÁRIOS DE MÁQUINAS E EQUIPAMENTOS	CHI	0,0210000	74,19	1,55
Composição Auxiliar	5901	SINAPI	CAMINHÃO PIPA 10.000 L TRUCADO, PESO BRUTO TOTAL 23.000 KG, CARGA ÚTIL MÁXIMA 15.935 KG, DISTÂNCIA ENTRE EIXOS 4,8 M, POTÊNCIA 230 CV, INCLUSIVE TANQUE DE AÇO PARA TRANSPORTE DE ÁGUA - CHP DIURNO. AF_06/2014	CHOR - CUSTOS HORÁRIOS DE MÁQUINAS E EQUIPAMENTOS	CHP	0,0020000	320,43	0,64

Composição Auxiliar	5903	SINAPI	CAMINHÃO PIPA 10.000 L TRUCADO, PESO BRUTO TOTAL 23.000 KG, CARGA ÚTIL MÁXIMA 15.935 KG, DISTÂNCIA ENTRE EIXOS 4,8 M, POTÊNCIA 230 CV, INCLUSIVE TANQUE DE AÇO PARA TRANSPORTE DE ÁGUA - CHI DIURNO. AF_06/2014	CHOR - CUSTOS HORÁRIOS DE MÁQUINAS E EQUIPAMENTOS	CHI	0,0280000	73,95	2,07
Composição Auxiliar	5932	SINAPI	MOTONIVELADORA POTÊNCIA BÁSICA LÍQUIDA (PRIMEIRA MARCHA) 125 HP, PESO BRUTO 13032 KG, LARGURA DA LÂMINA DE 3,7 M - CHP DIURNO. AF_06/2014	CHOR - CUSTOS HORÁRIOS DE MÁQUINAS E EQUIPAMENTOS	CHP	0,0080000	271,24	2,16
Composição Auxiliar	5934	SINAPI	MOTONIVELADORA POTÊNCIA BÁSICA LÍQUIDA (PRIMEIRA MARCHA) 125 HP, PESO BRUTO 13032 KG, LARGURA DA LÂMINA DE 3,7 M - CHI DIURNO. AF_06/2014	CHOR - CUSTOS HORÁRIOS DE MÁQUINAS E EQUIPAMENTOS	CHI	0,0220000	114,66	2,52
Composição Auxiliar	88316	SINAPI	SERVENTE COM ENCARGOS COMPLEMENTARES	SEDI - SERVIÇOS DIVERSOS	H	0,0300000	22,40	0,67
Composição Auxiliar	96393	SINAPI	USINAGEM DE BRITA GRADUADA SIMPLES. AF_03/2020	PAVI - PAVIMENTAÇÃO	m³	1,0000000	135,29	135,29
Composição Auxiliar	96463	SINAPI	ROLO COMPACTADOR DE PNEUS, ESTATICO, PRESSAO VARIAVEL, POTENCIA 110 HP, PESO SEM/COM LASTRO 10,8/27 T, LARGURA DE ROLAGEM 2,30 M - CHP DIURNO. AF_06/2017	CHOR - CUSTOS HORÁRIOS DE MÁQUINAS E EQUIPAMENTOS	CHP	0,0040000	230,45	0,92
Composição Auxiliar	96464	SINAPI	ROLO COMPACTADOR DE PNEUS, ESTATICO, PRESSAO VARIAVEL, POTENCIA 110 HP, PESO SEM/COM LASTRO 10,8/27 T, LARGURA DE ROLAGEM 2,30 M - CHI DIURNO. AF_06/2017	CHOR - CUSTOS HORÁRIOS DE MÁQUINAS E EQUIPAMENTOS	CHI	0,0260000	100,70	2,61
				MO sem LS =>	6,64	LS =>	0,00	MO com LS =>	6,64
				Valor do BDI =>	37,49			Valor com BDI =>	187,45
						Quant. =>	**22,6200000**	**Preço Total =>**	**4.240,11**

15.7	**Código**	**Banco**	**Descrição**	**Tipo**	**Und**	**Quant.**	**Valor Unit**	**Total**
Composição	94275	SINAPI	ASSENTAMENTO DE GUIA (MEIO-FIO) EM TRECHO RETO, CONFECCIONADA EM CONCRETO PRÉ-FABRICADO, DIMENSÕES 100X15X13X20 CM (COMPRIMENTO X BASE INFERIOR X BASE SUPERIOR X ALTURA). AF_01/2024	DROP - DRENAGEM/OBRAS DE CONTENÇÃO / POÇOS DE VISITA E CAIXAS	M	1,0000000	45,01	45,01
Composição Auxiliar	88309	SINAPI	PEDREIRO COM ENCARGOS COMPLEMENTARES	SEDI - SERVIÇOS DIVERSOS	H	0,2151000	27,06	5,82
Composição Auxiliar	88316	SINAPI	SERVENTE COM ENCARGOS COMPLEMENTARES	SEDI - SERVIÇOS DIVERSOS	H	0,2151000	22,40	4,81
Composição Auxiliar	88629	SINAPI	ARGAMASSA TRAÇO 1:3 (EM VOLUME DE CIMENTO E AREIA MÉDIA ÚMIDA), PREPARO MANUAL. AF_08/2019	SEDI - SERVIÇOS DIVERSOS	m³	0,0012000	701,98	0,84
Insumo	00000370	SINAPI	AREIA MEDIA - POSTO JAZIDA/FORNECEDOR (RETIRADO NA JAZIDA, SEM TRANSPORTE)	Material	m³	0,0066000	93,00	0,61
Insumo	00041679	SINAPI	MEIO-FIO OU GUIA DE CONCRETO PRE-MOLDADO, COMP 1 M, *20 X 12/15* CM (H X L1/L2)	Material	UN	1,0050000	32,77	32,93
				MO sem LS =>	8,31	LS =>	0,00	MO com LS =>	8,31
				Valor do BDI =>	11,25			Valor com BDI =>	56,26

Quant. => **70,0000000** **Preço Total =>** **3.938,20**

15.8	Código	Banco	Descrição	Tipo	Und	Quant.	Valor Unit	Total
Composição	92396	SINAPI	EXECUÇÃO DE PASSEIO EM PISO INTERTRAVADO, COM BLOCO RETANGULAR COR NATURAL DE 20 X 10 CM, SOBRE COLCHÃO DE PÓ DE PEDRA, ESPESSURA 6 CM. AF_10/2022	PAVI - PAVIMENTAÇÃO	m²	1,0000000	73,95	73,95
Composição Auxiliar	88260	SINAPI	CALCETEIRO COM ENCARGOS COMPLEMENTARES	SEDI - SERVIÇOS DIVERSOS	H	0,3725000	23,77	8,85
Composição Auxiliar	88316	SINAPI	SERVENTE COM ENCARGOS COMPLEMENTARES	SEDI - SERVIÇOS DIVERSOS	H	0,3725000	22,40	8,34
Composição Auxiliar	91277	SINAPI	PLACA VIBRATÓRIA REVERSÍVEL COM MOTOR 4 TEMPOS A GASOLINA, FORÇA CENTRÍFUGA DE 25 KN (2500 KGF), POTÊNCIA 5,5 CV - CHP DIURNO. AF_08/2015	CHOR - CUSTOS HORÁRIOS DE MÁQUINAS E EQUIPAMENTOS	CHP	0,0041000	10,38	0,04
Composição Auxiliar	91278	SINAPI	PLACA VIBRATÓRIA REVERSÍVEL COM MOTOR 4 TEMPOS A GASOLINA, FORÇA CENTRÍFUGA DE 25 KN (2500 KGF), POTÊNCIA 5,5 CV - CHI DIURNO. AF_08/2015	CHOR - CUSTOS HORÁRIOS DE MÁQUINAS E EQUIPAMENTOS	CHI	0,1821000	0,73	0,13
Composição Auxiliar	91283	SINAPI	CORTADORA DE PISO COM MOTOR 4 TEMPOS A GASOLINA, POTÊNCIA DE 13 HP, COM DISCO DE CORTE DIAMANTADO SEGMENTADO PARA CONCRETO, DIÂMETRO DE 350 MM, FURO DE 1" (14 X 1") - CHP DIURNO. AF_08/2015	CHOR - CUSTOS HORÁRIOS DE MÁQUINAS E EQUIPAMENTOS	CHP	0,0491000	11,18	0,54
Composição Auxiliar	91285	SINAPI	CORTADORA DE PISO COM MOTOR 4 TEMPOS A GASOLINA, POTÊNCIA DE 13 HP, COM DISCO DE CORTE DIAMANTADO SEGMENTADO PARA CONCRETO, DIÂMETRO DE 350 MM, FURO DE 1" (14 X 1") - CHI DIURNO. AF_08/2015	CHOR - CUSTOS HORÁRIOS DE MÁQUINAS E EQUIPAMENTOS	CHI	0,1371000	1,08	0,14
Insumo	00000370	SINAPI	AREIA MEDIA - POSTO JAZIDA/FORNECEDOR (RETIRADO NA JAZIDA, SEM TRANSPORTE)	Material	m³	0,0568000	93,00	5,28
Insumo	00004741	SINAPI	PO DE PEDRA (POSTO PEDREIRA/FORNECEDOR, SEM FRETE)	Material	m³	0,0098000	79,32	0,77
Insumo	00036155	SINAPI	BLOQUETE/PISO INTERTRAVADO DE CONCRETO - MODELO ONDA/16 FACES/RETANGULAR/TIJOLINHO/PAVER/HOLANDES/PARALELEPIPEDO, *20 X 10* CM, E = 6 CM, RESISTENCIA DE 35 MPA, COR NATURAL	Material	m²	1,0300000	48,41	49,86

MO sem LS => 12,87 LS => 0,00 MO com LS => 12,87

Valor do BDI => 18,48 Valor com BDI => 92,43

Quant. => **80,0000000** **Preço Total =>** **7.394,40**

16			PINTURA					44.249,77
16.1			PINTURA - PAREDES					28.021,48
16.1.1	Código	Banco	Descrição	Tipo	Und	Quant.	Valor Unit	Total
Composição	88497	SINAPI	EMASSAMENTO COM MASSA LÁTEX, APLICAÇÃO EM PAREDE, DUAS DEMÃOS, LIXAMENTO MANUAL. AF_04/2023	PINT - PINTURAS	m²	1,0000000	18,73	18,73
Composição Auxiliar	88310	SINAPI	PINTOR COM ENCARGOS COMPLEMENTARES	SEDI - SERVIÇOS DIVERSOS	H	0,3610000	28,55	10,30

Composição Auxiliar	88316	SINAPI	SERVENTE COM ENCARGOS COMPLEMENTARES	SEDI - SERVIÇOS DIVERSOS		H	0,1203000	22,40	2,69
Insumo	00003767	SINAPI	LIXA EM FOLHA PARA PAREDE OU MADEIRA, NUMERO 120, COR VERMELHA	Material		UN	0,0802000	1,42	0,11
Insumo	00043626	SINAPI	MASSA CORRIDA PARA SUPERFICIES DE AMBIENTES INTERNOS	Material		KG	1,3389000	4,21	5,63
				MO sem LS =>	9,60	LS =>	0,00	MO com LS =>	9,60
				Valor do BDI =>	4,68			Valor com BDI =>	23,41
						Quant. =>	**504,9000000**	**Preço Total =>**	**11.819,70**

16.1.2	**Código**	**Banco**	**Descrição**	**Tipo**		**Und**	**Quant.**	**Valor Unit**	**Total**
Composição	104642	SINAPI	PINTURA LÁTEX ACRÍLICA STANDARD, APLICAÇÃO MANUAL EM PAREDES, DUAS DEMÃOS. AF_04/2023	PINT - PINTURAS		m²	1,0000000	11,14	11,14
Composição Auxiliar	88310	SINAPI	PINTOR COM ENCARGOS COMPLEMENTARES	SEDI - SERVIÇOS DIVERSOS		H	0,1631000	28,55	4,65
Composição Auxiliar	88316	SINAPI	SERVENTE COM ENCARGOS COMPLEMENTARES	SEDI - SERVIÇOS DIVERSOS		H	0,0544000	22,40	1,21
Insumo	00035692	SINAPI	TINTA LATEX ACRILICA STANDARD, COR BRANCA	Material		L	0,2367000	22,32	5,28
				MO sem LS =>	4,33	LS =>	0,00	MO com LS =>	4,33
				Valor do BDI =>	2,78			Valor com BDI =>	13,92
						Quant. =>	**989,4000000**	**Preço Total =>**	**13.772,44**

16.1.3	**Código**	**Banco**	**Descrição**	**Tipo**		**Und**	**Quant.**	**Valor Unit**	**Total**
Composição	88411	SINAPI	APLICAÇÃO MANUAL DE FUNDO SELADOR ACRÍLICO EM PANOS COM PRESENÇA DE VÃOS DE EDIFÍCIOS DE MÚLTIPLOS PAVIMENTOS. AF_03/2024	PINT - PINTURAS		m²	1,0000000	4,01	4,01
Composição Auxiliar	88310	SINAPI	PINTOR COM ENCARGOS COMPLEMENTARES	SEDI - SERVIÇOS DIVERSOS		H	0,0513000	28,55	1,46
Composição Auxiliar	88316	SINAPI	SERVENTE COM ENCARGOS COMPLEMENTARES	SEDI - SERVIÇOS DIVERSOS		H	0,0084000	22,40	0,18
Insumo	00006085	SINAPI	SELADOR ACRILICO OPACO PREMIUM INTERIOR/EXTERIOR	Material		L	0,3049400	7,78	2,37
				MO sem LS =>	1,22	LS =>	0,00	MO com LS =>	1,22
				Valor do BDI =>	1,00			Valor com BDI =>	5,01
						Quant. =>	**484,9000000**	**Preço Total =>**	**2.429,34**

16.2			**PINTURA - PISO**						**7.693,40**
16.2.1	**Código**	**Banco**	**Descrição**	**Tipo**		**Und**	**Quant.**	**Valor Unit**	**Total**
Composição	102491	SINAPI	PINTURA DE PISO COM TINTA ACRÍLICA, APLICAÇÃO MANUAL, 2 DEMÃOS, INCLUSO FUNDO PREPARADOR. AF_05/2021	PINT - PINTURAS		m²	1,0000000	21,52	21,52

Composição Auxiliar	88310	SINAPI	PINTOR COM ENCARGOS COMPLEMENTARES	SEDI - SERVIÇOS DIVERSOS		H	0,2750000	28,55	7,85
Composição Auxiliar	88316	SINAPI	SERVENTE COM ENCARGOS COMPLEMENTARES	SEDI - SERVIÇOS DIVERSOS		H	0,1150000	22,40	2,57
Insumo	00006085	SINAPI	SELADOR ACRILICO OPACO PREMIUM INTERIOR/EXTERIOR	Material		L	0,1600000	7,78	1,24
Insumo	00007348	SINAPI	TINTA ACRILICA PREMIUM PARA PISO	Material		L	0,4270000	22,87	9,76
Insumo	00012815	SINAPI	FITA CREPE ROLO DE 25 MM X 50 M	Material		UN	0,0100000	10,15	0,10
				MO sem LS =>	7,70	LS =>	0,00	MO com LS =>	7,70
				Valor do BDI =>	5,38			Valor com BDI =>	26,90
						Quant. =>	**286,0000000**	**Preço Total =>**	**7.693,40**

16.3			**PINTURA - ESQUADRIAS/CAPEAMENTO**						**1.914,35**
16.3.1	**Código**	**Banco**	**Descrição**	**Tipo**		**Und**	**Quant.**	**Valor Unit**	**Total**
Composição	102219	SINAPI	PINTURA TINTA DE ACABAMENTO (PIGMENTADA) ESMALTE SINTÉTICO ACETINADO EM MADEIRA, 2 DEMÃOS. AF_01/2021	PINT - PINTURAS		m²	1,0000000	16,85	16,85
Composição Auxiliar	88310	SINAPI	PINTOR COM ENCARGOS COMPLEMENTARES	SEDI - SERVIÇOS DIVERSOS		H	0,3805000	28,55	10,86
Insumo	00005318	SINAPI	DILUENTE AGUARRAS	Material		L	0,0140000	26,27	0,36
Insumo	00007311	SINAPI	TINTA ESMALTE SINTETICO PREMIUM ACETINADO	Material		L	0,1403000	40,14	5,63
				MO sem LS =>	8,01	LS =>	0,00	MO com LS =>	8,01
				Valor do BDI =>	4,21			Valor com BDI =>	21,06
						Quant. =>	**90,9000000**	**Preço Total =>**	**1.914,35**

16.4			**PINRURA - FORRO**						**6.620,54**
16.4.1	**Código**	**Banco**	**Descrição**	**Tipo**		**Und**	**Quant.**	**Valor Unit**	**Total**
Composição	104639	SINAPI	PINTURA LÁTEX ACRÍLICA ECONÔMICA, APLICAÇÃO MANUAL EM TETO, DUAS DEMÃOS. AF_04/2023	PINT - PINTURAS		m²	1,0000000	11,97	11,97
Composição Auxiliar	88310	SINAPI	PINTOR COM ENCARGOS COMPLEMENTARES	SEDI - SERVIÇOS DIVERSOS		H	0,2270000	28,55	6,48
Composição Auxiliar	88316	SINAPI	SERVENTE COM ENCARGOS COMPLEMENTARES	SEDI - SERVIÇOS DIVERSOS		H	0,0757000	22,40	1,69
Insumo	00035693	SINAPI	TINTA LATEX ACRILICA ECONOMICA, COR BRANCA	Material		L	0,2678000	14,22	3,80
				MO sem LS =>	6,04	LS =>	0,00	MO com LS =>	6,04
				Valor do BDI =>	2,99			Valor com BDI =>	14,96

						Quant. =>	**442,5500000**	**Preço Total =>**	**6.620,54**
17			**ESQUADRIAS**						**84.991,54**
17.1			**ESQUADRIAS - MADEIRA**						**27.310,21**
17.1.1	**Código**	**Banco**	**Descrição**	**Tipo**	**Und**	**Quant.**	**Valor Unit**	**Total**
Composição	91014	SINAPI	KIT DE PORTA DE MADEIRA PARA VERNIZ, SEMI-OCA (LEVE OU MÉDIA), PADRÃO MÉDIO, 70X210CM, ESPESSURA DE 3,5CM, ITENS INCLUSOS: DOBRADIÇAS, MONTAGEM E INSTALAÇÃO DO BATENTE, SEM FECHADURA - FORNECIMENTO E INSTALAÇÃO. AF_12/2019	ESQV - ESQUADRIAS/FERRAGENS/VIDROS	UN	1,0000000	1.175,32	1.175,32
Composição Auxiliar	100659	SINAPI	ALIZAR DE 5X1,5CM PARA PORTA FIXADO COM PREGOS, PADRÃO MÉDIO - FORNECIMENTO E INSTALAÇÃO. AF_12/2019	ESQV - ESQUADRIAS/FERRAGENS/VIDROS	M	9,8000000	17,38	170,32
Composição Auxiliar	90806	SINAPI	BATENTE PARA PORTA DE MADEIRA, FIXAÇÃO COM ARGAMASSA, PADRÃO MÉDIO - FORNECIMENTO E INSTALAÇÃO. AF_12/2019	ESQV - ESQUADRIAS/FERRAGENS/VIDROS	UN	1,0000000	544,21	544,21
Composição Auxiliar	91010	SINAPI	PORTA DE MADEIRA PARA VERNIZ, SEMI-OCA (LEVE OU MÉDIA), 70X210CM, ESPESSURA DE 3,5CM, INCLUSO DOBRADIÇAS - FORNECIMENTO E INSTALAÇÃO. AF_12/2019	ESQV - ESQUADRIAS/FERRAGENS/VIDROS	UN	1,0000000	460,79	460,79
				MO sem LS => 194,31	LS =>	0,00	MO com LS =>	194,31
				Valor do BDI => 293,83			Valor com BDI =>	1.469,15
						Quant. =>	**2,0000000**	**Preço Total =>**	**2.938,30**

17.1.2	**Código**	**Banco**	**Descrição**	**Tipo**	**Und**	**Quant.**	**Valor Unit**	**Total**
Composição	91015	SINAPI	KIT DE PORTA DE MADEIRA PARA VERNIZ, SEMI-OCA (LEVE OU MÉDIA), PADRÃO MÉDIO, 80X210CM, ESPESSURA DE 3,5CM, ITENS INCLUSOS: DOBRADIÇAS, MONTAGEM E INSTALAÇÃO DO BATENTE, SEM FECHADURA - FORNECIMENTO E INSTALAÇÃO. AF_12/2019	ESQV - ESQUADRIAS/FERRAGENS/VIDROS	UN	1,0000000	1.256,61	1.256,61
Composição Auxiliar	100659	SINAPI	ALIZAR DE 5X1,5CM PARA PORTA FIXADO COM PREGOS, PADRÃO MÉDIO - FORNECIMENTO E INSTALAÇÃO. AF_12/2019	ESQV - ESQUADRIAS/FERRAGENS/VIDROS	M	10,0000000	17,38	173,80
Composição Auxiliar	90806	SINAPI	BATENTE PARA PORTA DE MADEIRA, FIXAÇÃO COM ARGAMASSA, PADRÃO MÉDIO - FORNECIMENTO E INSTALAÇÃO. AF_12/2019	ESQV - ESQUADRIAS/FERRAGENS/VIDROS	UN	1,0000000	544,21	544,21
Composição Auxiliar	91011	SINAPI	PORTA DE MADEIRA PARA VERNIZ, SEMI-OCA (LEVE OU MÉDIA), 80X210CM, ESPESSURA DE 3,5CM, INCLUSO DOBRADIÇAS - FORNECIMENTO E INSTALAÇÃO. AF_12/2019	ESQV - ESQUADRIAS/FERRAGENS/VIDROS	UN	1,0000000	538,60	538,60
				MO sem LS => 198,41	LS =>	0,00	MO com LS =>	198,41
				Valor do BDI => 314,15			Valor com BDI =>	1.570,76

					Quant. =>	**1,0000000**	**Preço Total =>**	**1.570,76**

17.1.3	**Código**	**Banco**	**Descrição**	**Tipo**	**Und**	**Quant.**	**Valor Unit**	**Total**
Composição	91016	SINAPI	KIT DE PORTA DE MADEIRA PARA VERNIZ, SEMI-OCA (LEVE OU MÉDIA), PADRÃO MÉDIO, 90X210CM, ESPESSURA DE 3,5CM, ITENS INCLUSOS: DOBRADIÇAS, MONTAGEM E INSTALAÇÃO DO BATENTE, SEM FECHADURA - FORNECIMENTO E INSTALAÇÃO. AF_12/2019	ESQV - ESQUADRIAS/FERRAGENS/VIDROS	UN	1,0000000	1.319,38	1.319,38
Composição Auxiliar	100659	SINAPI	ALIZAR DE 5X1,5CM PARA PORTA FIXADO COM PREGOS, PADRÃO MÉDIO - FORNECIMENTO E INSTALAÇÃO. AF_12/2019	ESQV - ESQUADRIAS/FERRAGENS/VIDROS	M	10,2000000	17,38	177,27
Composição Auxiliar	90806	SINAPI	BATENTE PARA PORTA DE MADEIRA, FIXAÇÃO COM ARGAMASSA, PADRÃO MÉDIO - FORNECIMENTO E INSTALAÇÃO. AF_12/2019	ESQV - ESQUADRIAS/FERRAGENS/VIDROS	UN	1,0000000	544,21	544,21
Composição Auxiliar	91012	SINAPI	PORTA DE MADEIRA PARA VERNIZ, SEMI-OCA (LEVE OU MÉDIA), 90X210CM, ESPESSURA DE 3,5CM, INCLUSO DOBRADIÇAS - FORNECIMENTO E INSTALAÇÃO. AF_12/2019	ESQV - ESQUADRIAS/FERRAGENS/VIDROS	UN	1,0000000	597,90	597,90
				MO sem LS => 202,50	LS =>	0,00	MO com LS =>	202,50
				Valor do BDI => 329,84			Valor com BDI =>	1.649,22
					Quant. =>	**8,0000000**	**Preço Total =>**	**13.193,76**

17.1.4	**Código**	**Banco**	**Descrição**	**Tipo**	**Und**	**Quant.**	**Valor Unit**	**Total**
Composição	90830	SINAPI	FECHADURA DE EMBUTIR COM CILINDRO, EXTERNA, COMPLETA, ACABAMENTO PADRÃO MÉDIO, INCLUSO EXECUÇÃO DE FURO - FORNECIMENTO E INSTALAÇÃO. AF_12/2019	ESQV - ESQUADRIAS/FERRAGENS/VIDROS	UN	1,0000000	214,15	214,15
Composição Auxiliar	88261	SINAPI	CARPINTEIRO DE ESQUADRIA COM ENCARGOS COMPLEMENTARES	SEDI - SERVIÇOS DIVERSOS	H	1,0020000	25,53	25,58
Composição Auxiliar	88316	SINAPI	SERVENTE COM ENCARGOS COMPLEMENTARES	SEDI - SERVIÇOS DIVERSOS	H	0,5010000	22,40	11,22
Insumo	00003081	SINAPI	FECHADURA ESPELHO PARA PORTA EXTERNA, EM ACO INOX (MAQUINA, TESTA E CONTRA-TESTA) E EM ZAMAC (MACANETA, LINGUETA E TRINCOS) COM ACABAMENTO CROMADO, MAQUINA DE 55 MM, INCLUINDO CHAVE TIPO CILINDRO	Material	CJ	1,0000000	177,35	177,35
				MO sem LS => 28,20	LS =>	0,00	MO com LS =>	28,20
				Valor do BDI => 53,53			Valor com BDI =>	267,68
					Quant. =>	**11,0000000**	**Preço Total =>**	**2.944,48**

17.1.5	**Código**	**Banco**	**Descrição**	**Tipo**	**Und**	**Quant.**	**Valor Unit**	**Total**
Composição	9429	ORSE	Porta em madeira de lei, almofadada, 1,20 x 2.10 m, 2 folhas, inclusive batente e dobradiças	Esquadrias de Madeira	un	1,0000000	1.776,78	1.776,78
Composição Auxiliar	10549	ORSE	Encargos Complementares - Servente	Provisórios	h	3,7500000	3,79	14,21

Composição Auxiliar	10551	ORSE	Encargos Complementares - Carpinteiro	Provisórios		h	3,7500000	3,69	13,83
Composição Auxiliar	1903	ORSE	Argamassa cimento e areia traço t-1 (1:3) - 1 saco cimento 50kg / 3 padiolas areia dim. 0.35 x 0.45 x 0.23 m - Confecção mecânica e transporte	Argamassas		m³	0,0200000	541,27	10,82
Insumo	00001213/SIN	ORSE	Carpinteiro de formas ou oficial (horista)	Mão de Obra		h	3,7500000	19,13	71,73
Insumo	00005075/SIN	ORSE	Prego de aco polido com cabeca 18 x 30 (2 3/4 x 10)	Material		kg	0,0080000	15,82	0,12
Insumo	00006111/SIN	ORSE	Servente de obras (horista)	Mão de Obra		h	3,7500000	13,65	51,18
Insumo	1823	ORSE	Porta em madeira de lei muiracatiara com almofadas - 60 x 210cm	Material		un	2,0000000	675,40	1.350,80
Insumo	5015	ORSE	Batente (caixão) em madeira lei L=14cm (90x220cm), completo c/02 jogos alizar	Material		cj	1,0000000	242,49	242,49
Insumo	848	ORSE	Dobradiça ferro galvanizado 3" x 3" sem aneis	Material		un	6,0000000	3,60	21,60
				MO sem LS =>	124,00	LS =>	0,00	MO com LS =>	124,00
				Valor do BDI =>	444,19			Valor com BDI =>	2.220,97
						Quant. =>	**3,0000000**	**Preço Total =>**	**6.662,91**

17.2			**ESQUADRIAS - METÁLICAS**						**50.055,24**
17.2.1	**Código**	**Banco**	**Descrição**	**Tipo**		**Und**	**Quant.**	**Valor Unit**	**Total**
Composição	91341	SINAPI	PORTA EM ALUMÍNIO DE ABRIR TIPO VENEZIANA COM GUARNIÇÃO, FIXAÇÃO COM PARAFUSOS - FORNECIMENTO E INSTALAÇÃO. AF_12/2019	ESQV - ESQUADRIAS/FERRAGENS/VIDROS		m²	1,0000000	787,74	787,74
Composição Auxiliar	88309	SINAPI	PEDREIRO COM ENCARGOS COMPLEMENTARES	SEDI - SERVIÇOS DIVERSOS		H	0,3826000	27,06	10,35
Composição Auxiliar	88316	SINAPI	SERVENTE COM ENCARGOS COMPLEMENTARES	SEDI - SERVIÇOS DIVERSOS		H	0,1910000	22,40	4,27
Insumo	00000142	SINAPI	SELANTE ELASTICO MONOCOMPONENTE A BASE DE POLIURETANO (PU) PARA JUNTAS DIVERSAS	Material		310ML	0,8829000	36,21	31,96
Insumo	00007568	SINAPI	BUCHA DE NYLON SEM ABA S10, COM PARAFUSO DE 6,10 X 65 MM EM ACO ZINCADO COM ROSCA SOBERBA, CABECA CHATA E FENDA PHILLIPS	Material		UN	4,8166000	1,29	6,21
Insumo	00036888	SINAPI	GUARNICAO / MOLDURA / ARREMATE DE ACABAMENTO PARA ESQUADRIA, EM ALUMINIO PERFIL 25, ACABAMENTO ANODIZADO BRANCO OU BRILHANTE, PARA 1 FACE	Material		M	6,8504000	34,83	238,59
Insumo	00039025	SINAPI	PORTA DE ABRIR, TIPO VENEZIANA, EM ALUMINIO, ACABAMENTO ANODIZADO NATURAL, 90 MM X 210 MM (LARGURA X ALTURA), SEM GUARNICAO/ALIZAR/VISTA	Material		UN	0,5473000	906,93	496,36
				MO sem LS =>	11,29	LS =>	0,00	MO com LS =>	11,29
				Valor do BDI =>	196,93			Valor com BDI =>	984,67

Quant. => **0,4800000** **Preço Total =>** **472,64**

17.2.2	Código	Banco	Descrição	Tipo	Und	Quant.	Valor Unit	Total
Composição	446	Próprio	PORTA DE ALUMÍNIO E VIDRO- INCLUSO GUARNIÇÕES, VIDRO, CONJUNTO DE FERRAGENS E FECHADURA - FORNECIMENTO E INSTALAÇÃO	ESQV - ESQUADRIAS/FERRAGENS/VIDROS	UN	1,0000000	734,72	734,72
Composição Auxiliar	88315	SINAPI	SERRALHEIRO COM ENCARGOS COMPLEMENTARES	SEDI - SERVIÇOS DIVERSOS	H	0,6000000	26,83	16,09
Composição Auxiliar	88325	SINAPI	VIDRACEIRO COM ENCARGOS COMPLEMENTARES	SEDI - SERVIÇOS DIVERSOS	H	0,6000000	24,32	14,59
Insumo	00003104	SINAPI	CONJ. DE FERRAGENS PARA PORTA DE VIDRO TEMPERADO, EM ZAMAC CROMADO, CONTEMPLANDO DOBRADICA INF., DOBRADICA SUP., PIVO PARA DOBRADICA INF., PIVO PARA DOBRADICA SUP., FECHADURA CENTRAL EM ZAMC. CROMADO, CONTRA FECHADURA DE PRESSAO	Material	CJ	1,0000000	206,61	206,61
Insumo	00007568	SINAPI	BUCHA DE NYLON SEM ABA S10, COM PARAFUSO DE 6,10 X 65 MM EM ACO ZINCADO COM ROSCA SOBERBA, CABECA CHATA E FENDA PHILLIPS	Material	UN	4,7200000	1,29	6,08
Insumo	00036888	SINAPI	GUARNICAO / MOLDURA / ARREMATE DE ACABAMENTO PARA ESQUADRIA, EM ALUMINIO PERFIL 25, ACABAMENTO ANODIZADO BRANCO OU BRILHANTE, PARA 1 FACE	Material	M	2,2020000	34,83	76,69
Insumo	00010507	SINAPI	VIDRO TEMPERADO INCOLOR E = 10 MM, SEM COLOCACAO	Material	m²	1,5000000	276,44	414,66

MO sem LS => 23,66 LS => 0,00 MO com LS => 23,66
Valor do BDI => 183,68 Valor com BDI => 918,40

Quant. => **19,3600000** **Preço Total =>** **17.780,22**

17.2.3	Código	Banco	Descrição	Tipo	Und	Quant.	Valor Unit	Total
Composição	94569	SINAPI	JANELA DE ALUMÍNIO TIPO MAXIM-AR, COM VIDROS, BATENTE E FERRAGENS. EXCLUSIVE ALIZAR, ACABAMENTO E CONTRAMARCO. FORNECIMENTO E INSTALAÇÃO. AF_12/2019	ESQV - ESQUADRIAS/FERRAGENS/VIDROS	m²	1,0000000	828,21	828,21
Composição Auxiliar	88309	SINAPI	PEDREIRO COM ENCARGOS COMPLEMENTARES	SEDI - SERVIÇOS DIVERSOS	H	1,7070000	27,06	46,19
Composição Auxiliar	88316	SINAPI	SERVENTE COM ENCARGOS COMPLEMENTARES	SEDI - SERVIÇOS DIVERSOS	H	0,8530000	22,40	19,10
Insumo	00004377	SINAPI	PARAFUSO DE ACO ZINCADO COM ROSCA SOBERBA, CABECA CHATA E FENDA SIMPLES, DIAMETRO 4,2 MM, COMPRIMENTO * 32 * MM	Material	UN	24,4000000	0,18	4,39
Insumo	00034381	SINAPI	JANELA MAXIM AR, EM ALUMINIO PERFIL 25, 60 X 80 CM (A X L), ACABAMENTO BRANCO OU BRILHANTE, BATENTE DE 4 A 5 CM, COM VIDRO 4 MM, SEM GUARNICAO/ALIZAR	Material	UN	2,0833000	349,79	728,71
Insumo	00039961	SINAPI	SILICONE ACETICO USO GERAL INCOLOR 280 G	Material	UN	1,2467000	23,92	29,82

MO sem LS => 50,41 LS => 0,00 MO com LS => 50,41
Valor do BDI => 207,05 Valor com BDI => 1.035,26

Quant. => **1,2000000** **Preço Total =>** **1.242,31**

17.2.4	Código	Banco	Descrição	Tipo	Und	Quant.	Valor Unit	Total
Composição	94573	SINAPI	JANELA DE ALUMÍNIO DE CORRER COM 4 FOLHAS PARA VIDROS, COM VIDROS, BATENTE, ACABAMENTO COM ACETATO OU BRILHANTE E FERRAGENS. EXCLUSIVE ALIZAR E CONTRAMARCO. FORNECIMENTO E INSTALAÇÃO. AF_12/2019	ESQV - ESQUADRIAS/FERRAGENS/VIDROS	m²	1,0000000	498,84	498,84
Composição Auxiliar	88309	SINAPI	PEDREIRO COM ENCARGOS COMPLEMENTARES	SEDI - SERVIÇOS DIVERSOS	H	0,9600000	27,06	25,97
Composição Auxiliar	88316	SINAPI	SERVENTE COM ENCARGOS COMPLEMENTARES	SEDI - SERVIÇOS DIVERSOS	H	0,4800000	22,40	10,75
Insumo	00004377	SINAPI	PARAFUSO DE ACO ZINCADO COM ROSCA SOBERBA, CABECA CHATA E FENDA SIMPLES, DIAMETRO 4,2 MM, COMPRIMENTO * 32 * MM	Material	UN	7,3000000	0,18	1,31
Insumo	00034364	SINAPI	JANELA DE CORRER, EM ALUMINIO PERFIL 25, 120 X 150 CM (A X L), 4 FLS, BANDEIRA COM BASCULA, ACABAMENTO BRANCO OU BRILHANTE, BATENTE/REQUADRO DE 6 A 14 CM, COM VIDRO 4 MM, SEM GUARNICAO/ALIZAR	Material	UN	0,5560000	804,72	447,42
Insumo	00039961	SINAPI	SILICONE ACETICO USO GERAL INCOLOR 280 G	Material	UN	0,5600000	23,92	13,39

MO sem LS => 28,36 LS => 0,00 MO com LS => 28,36
Valor do BDI => 124,71 Valor com BDI => 623,55

Quant. => **22,4000000** **Preço Total =>** **13.967,52**

17.2.5	Código	Banco	Descrição	Tipo	Und	Quant.	Valor Unit	Total
Composição	94570	SINAPI	JANELA DE ALUMÍNIO DE CORRER COM 2 FOLHAS PARA VIDROS, COM VIDROS, BATENTE, ACABAMENTO COM ACETATO OU BRILHANTE E FERRAGENS. EXCLUSIVE ALIZAR E CONTRAMARCO. FORNECIMENTO E INSTALAÇÃO. AF_12/2019	ESQV - ESQUADRIAS/FERRAGENS/VIDROS	m²	1,0000000	432,20	432,20
Composição Auxiliar	88309	SINAPI	PEDREIRO COM ENCARGOS COMPLEMENTARES	SEDI - SERVIÇOS DIVERSOS	H	0,5190000	27,06	14,04
Composição Auxiliar	88316	SINAPI	SERVENTE COM ENCARGOS COMPLEMENTARES	SEDI - SERVIÇOS DIVERSOS	H	0,2590000	22,40	5,80
Insumo	00004377	SINAPI	PARAFUSO DE ACO ZINCADO COM ROSCA SOBERBA, CABECA CHATA E FENDA SIMPLES, DIAMETRO 4,2 MM, COMPRIMENTO * 32 * MM	Material	UN	9,2000000	0,18	1,65
Insumo	00036896	SINAPI	JANELA DE CORRER, EM ALUMINIO PERFIL 25, 100 X 120 CM (A X L), 2 FLS MOVEIS, SEM BANDEIRA, ACABAMENTO BRANCO OU BRILHANTE, BATENTE DE 6 A 7 CM, COM VIDRO 4 MM, SEM GUARNICAO	Material	UN	0,8333000	475,00	395,81
Insumo	00039961	SINAPI	SILICONE ACETICO USO GERAL INCOLOR 280 G	Material	UN	0,6233000	23,92	14,90

MO sem LS => 15,31 LS => 0,00 MO com LS => 15,31
Valor do BDI => 108,05 Valor com BDI => 540,25

						Quant. =>	**6,0600000**	**Preço Total =>**	**3.273,91**

17.2.6	**Código**	**Banco**	**Descrição**	**Tipo**		**Und**	**Quant.**	**Valor Unit**	**Total**
Composição	9736	ORSE	Barra antipânico simples sem chave para uma porta ref. MH2585 ou similar	Ferragens		Un	1,0000000	1.331,87	1.331,87
Composição Auxiliar	10551	ORSE	Encargos Complementares - Carpinteiro	Provisórios		h	0,3000000	3,69	1,10
Insumo	00001213/SIN	ORSE	Carpinteiro de formas ou oficial (horista)	Mão de Obra		h	0,3000000	19,13	5,73
Insumo	9320	ORSE	Barra antipânico simples sem chave para uma porta ref. MH2585 ou similar	Material		un	1,0000000	1.325,04	1.325,04
				MO sem LS =>	5,73	LS =>	0,00	MO com LS =>	5,73
				Valor do BDI =>	332,96			Valor com BDI =>	1.664,83
						Quant. =>	**8,0000000**	**Preço Total =>**	**13.318,64**

17.3			**PEITORIAL**						**7.626,09**
17.3.1	**Código**	**Banco**	**Descrição**	**Tipo**		**Und**	**Quant.**	**Valor Unit**	**Total**
Composição	101965	SINAPI	PEITORIL LINEAR EM GRANITO OU MÁRMORE, L = 15CM, COMPRIMENTO DE ATÉ 2M, ASSENTADO COM ARGAMASSA 1:6 COM ADITIVO. AF_11/2020	REVE - REVESTIMENTO E TRATAMENTO DE SUPERFÍCIES		M	1,0000000	139,71	139,71
Composição Auxiliar	87283	SINAPI	ARGAMASSA TRAÇO 1:6 (EM VOLUME DE CIMENTO E AREIA MÉDIA ÚMIDA) COM ADIÇÃO DE PLASTIFICANTE PARA EMBOÇO/MASSA ÚNICA/ASSENTAMENTO DE ALVENARIA DE VEDAÇÃO, PREPARO MECÂNICO COM BETONEIRA 400 L. AF_08/2019	SEDI - SERVIÇOS DIVERSOS		m³	0,0060000	513,08	3,07
Composição Auxiliar	88274	SINAPI	MARMORISTA/GRANITEIRO COM ENCARGOS COMPLEMENTARES	SEDI - SERVIÇOS DIVERSOS		H	0,4190000	26,87	11,25
Composição Auxiliar	88316	SINAPI	SERVENTE COM ENCARGOS COMPLEMENTARES	SEDI - SERVIÇOS DIVERSOS		H	0,2090000	22,40	4,68
Composição Auxiliar	91692	SINAPI	SERRA CIRCULAR DE BANCADA COM MOTOR ELÉTRICO POTÊNCIA DE 5HP, COM COIFA PARA DISCO 10" - CHP DIURNO. AF_08/2015	CHOR - CUSTOS HORÁRIOS DE MÁQUINAS E EQUIPAMENTOS		CHP	0,0210000	41,05	0,86
Composição Auxiliar	91693	SINAPI	SERRA CIRCULAR DE BANCADA COM MOTOR ELÉTRICO POTÊNCIA DE 5HP, COM COIFA PARA DISCO 10" - CHI DIURNO. AF_08/2015	CHOR - CUSTOS HORÁRIOS DE MÁQUINAS E EQUIPAMENTOS		CHI	0,3980000	39,80	15,84
Insumo	00034747	SINAPI	PEITORIL EM MARMORE, POLIDO, BRANCO COMUM, L= *15* CM, E= *2,0* CM, COM PINGADEIRA	Material		M	1,0400000	100,01	104,01
				MO sem LS =>	27,71	LS =>	0,00	MO com LS =>	27,71
				Valor do BDI =>	34,92			Valor com BDI =>	174,63
						Quant. =>	**43,6700000**	**Preço Total =>**	**7.626,09**

18			BANCADAS, SOLEIRAS E FILETES					9.419,16
18.1	**Código**	**Banco**	**Descrição**	**Tipo**	**Und**	**Quant.**	**Valor Unit**	**Total**
Composição	449	Próprio	BANCADA DE GRANITO CINZA POLIDO - FORNECIMENTO E INSTALAÇÃO	SEDI - SERVIÇOS DIVERSOS	M²	1,0000000	741,39	741,39
Composição Auxiliar	88274	SINAPI	MARMORISTA/GRANITEIRO COM ENCARGOS COMPLEMENTARES	SEDI - SERVIÇOS DIVERSOS	H	1,6667000	26,87	44,78
Composição Auxiliar	88316	SINAPI	SERVENTE COM ENCARGOS COMPLEMENTARES	SEDI - SERVIÇOS DIVERSOS	H	0,2730000	22,40	6,11
Insumo	00004823	SINAPI	MASSA PLASTICA PARA MARMORE/GRANITO	Material	KG	0,5809000	38,30	22,24
Insumo	00007568	SINAPI	BUCHA DE NYLON SEM ABA S10, COM PARAFUSO DE 6,10 X 65 MM EM ACO ZINCADO COM ROSCA SOBERBA, CABECA CHATA E FENDA PHILLIPS	Material	UN	6,6667000	1,29	8,60
Insumo	00011795	SINAPI	GRANITO PARA BANCADA, POLIDO, TIPO ANDORINHA/ QUARTZ/ CASTELO/ CORUMBA OU OUTROS EQUIVALENTES DA REGIAO, E= *2,5* CM	Material	m²	1,1167000	588,67	657,36
Insumo	00037329	SINAPI	REJUNTE EPOXI, QUALQUER COR	Material	KG	0,0233400	98,93	2,30
				MO sem LS => 39,58	LS =>	0,00	MO com LS =>	39,58
				Valor do BDI => 185,34			Valor com BDI =>	926,73
					Quant. =>	**7,6200000**	**Preço Total =>**	**7.061,68**

18.3	**Código**	**Banco**	**Descrição**	**Tipo**	**Und**	**Quant.**	**Valor Unit**	**Total**
Composição	98689	SINAPI	SOLEIRA EM GRANITO, LARGURA 15 CM, ESPESSURA 2,0 CM. AF_09/2020	PISO - PISOS	M	1,0000000	106,13	106,13
Composição Auxiliar	88274	SINAPI	MARMORISTA/GRANITEIRO COM ENCARGOS COMPLEMENTARES	SEDI - SERVIÇOS DIVERSOS	H	0,5470000	26,87	14,69
Composição Auxiliar	88316	SINAPI	SERVENTE COM ENCARGOS COMPLEMENTARES	SEDI - SERVIÇOS DIVERSOS	H	0,2730000	22,40	6,11
Insumo	00020232	SINAPI	SOLEIRA EM GRANITO, POLIDO, TIPO ANDORINHA/ QUARTZ/ CASTELO/ CORUMBA OU OUTROS EQUIVALENTES DA REGIAO, L= *15* CM, E= *2,0* CM	Material	M	1,0000000	82,16	82,16
Insumo	00037595	SINAPI	ARGAMASSA COLANTE TIPO AC III	Material	KG	1,2900000	2,46	3,17
				MO sem LS => 16,04	LS =>	0,00	MO com LS =>	16,04
				Valor do BDI => 26,53			Valor com BDI =>	132,66
					Quant. =>	**12,1300000**	**Preço Total =>**	**1.609,16**

18.3	**Código**	**Banco**	**Descrição**	**Tipo**	**Und**	**Quant.**	**Valor Unit**	**Total**
Composição	100862	SINAPI	SUPORTE MÃO FRANCESA EM ACO, ABAS IGUAIS 40 CM, CAPACIDADE MINIMA 70 KG, BRANCO - FORNECIMENTO E INSTALAÇÃO. AF_01/2020	INHI - INSTALAÇÕES HIDROS SANITÁRIAS	UN	1,0000000	49,89	49,89
Composição Auxiliar	88267	SINAPI	ENCANADOR OU BOMBEIRO HIDRÁULICO COM ENCARGOS COMPLEMENTARES	SEDI - SERVIÇOS DIVERSOS	H	0,4743000	28,72	13,62

Composição Auxiliar	88316	SINAPI	SERVENTE COM ENCARGOS COMPLEMENTARES	SEDI - SERVIÇOS DIVERSOS		H	0,1494000	22,40	3,34
Insumo	00007568	SINAPI	BUCHA DE NYLON SEM ABA S10, COM PARAFUSO DE 6,10 X 65 MM EM ACO ZINCADO COM ROSCA SOBERBA, CABECA CHATA E FENDA PHILLIPS	Material		UN	3,0000000	1,29	3,87
Insumo	00037591	SINAPI	SUPORTE MAO-FRANCESA EM ACO, ABAS IGUAIS 40 CM, CAPACIDADE MINIMA 70 KG, BRANCO	Material		UN	1,0000000	29,06	29,06
				MO sem LS =>	13,66	LS =>	0,00	MO com LS =>	13,66
				Valor do BDI =>	12,47			Valor com BDI =>	62,36
						Quant. =>	**12,0000000**	**Preço Total =>**	**748,32**

19			**COBERTURA**						**54.360,01**
19.1	**Código**	**Banco**	**Descrição**	**Tipo**		**Und**	**Quant.**	**Valor Unit**	**Total**
Composição	94231	SINAPI	RUFO EM CHAPA DE AÇO GALVANIZADO NÚMERO 24, CORTE DE 25 CM, INCLUSO TRANSPORTE VERTICAL. AF_07/2019	COBE - COBERTURA		M	1,0000000	54,82	54,82
Composição Auxiliar	88316	SINAPI	SERVENTE COM ENCARGOS COMPLEMENTARES	SEDI - SERVIÇOS DIVERSOS		H	0,2070000	22,40	4,63
Composição Auxiliar	88323	SINAPI	TELHADISTA COM ENCARGOS COMPLEMENTARES	SEDI - SERVIÇOS DIVERSOS		H	0,1120000	26,43	2,96
Composição Auxiliar	93281	SINAPI	GUINCHO ELÉTRICO DE COLUNA, CAPACIDADE 400 KG, COM MOTO FREIO, MOTOR TRIFÁSICO DE 1,25 CV - CHP DIURNO. AF_03/2016	CHOR - CUSTOS HORÁRIOS DE MÁQUINAS E EQUIPAMENTOS		CHP	0,0132000	35,88	0,47
Composição Auxiliar	93282	SINAPI	GUINCHO ELÉTRICO DE COLUNA, CAPACIDADE 400 KG, COM MOTO FREIO, MOTOR TRIFÁSICO DE 1,25 CV - CHI DIURNO. AF_03/2016	CHOR - CUSTOS HORÁRIOS DE MÁQUINAS E EQUIPAMENTOS		CHI	0,0183000	34,97	0,63
Insumo	00000142	SINAPI	SELANTE ELASTICO MONOCOMPONENTE A BASE DE POLIURETANO (PU) PARA JUNTAS DIVERSAS	Material		310ML	0,1980000	36,21	7,16
Insumo	00005061	SINAPI	PREGO DE ACO POLIDO COM CABECA 18 X 27 (2 1/2 X 10)	Material		KG	0,0060000	14,00	0,08
Insumo	00005104	SINAPI	REBITE DE REPUXO EM ALUMINIO VAZADO, DIAMETRO 3,2 X 8 MM DE COMPRIMENTO (1KG = 1025 UNIDADES)	Material		KG	0,0012000	74,53	0,08
Insumo	00013388	SINAPI	SOLDA EM BARRA DE ESTANHO-CHUMBO 50/50	Material		KG	0,0450000	282,25	12,70
Insumo	00040873	SINAPI	RUFO INTERNO/EXTERNO DE CHAPA DE ACO GALVANIZADA NUM 24, CORTE 25 CM	Material		M	1,0500000	24,87	26,11
				MO sem LS =>	6,70	LS =>	0,00	MO com LS =>	6,70
				Valor do BDI =>	13,70			Valor com BDI =>	68,52
						Quant. =>	**120,0000000**	**Preço Total =>**	**8.222,40**

19.2	**Código**	**Banco**	**Descrição**	**Tipo**	**Und**	**Quant.**	**Valor Unit**	**Total**
Composição	94229	SINAPI	CALHA EM CHAPA DE AÇO GALVANIZADO NÚMERO 24, DESENVOLVIMENTO DE 100 CM, INCLUSO TRANSPORTE VERTICAL. AF_07/2019	COBE - COBERTURA	M	1,0000000	178,88	178,88

Composição Auxiliar	88316	SINAPI	SERVENTE COM ENCARGOS COMPLEMENTARES	SEDI - SERVIÇOS DIVERSOS	H	0,6330000	22,40	14,17
Composição Auxiliar	88323	SINAPI	TELHADISTA COM ENCARGOS COMPLEMENTARES	SEDI - SERVIÇOS DIVERSOS	H	0,5390000	26,43	14,24
Composição Auxiliar	93281	SINAPI	GUINCHO ELÉTRICO DE COLUNA, CAPACIDADE 400 KG, COM MOTO FREIO, MOTOR TRIFÁSICO DE 1,25 CV - CHP DIURNO. AF_03/2016	CHOR - CUSTOS HORÁRIOS DE MÁQUINAS E EQUIPAMENTOS	CHP	0,0132000	35,88	0,47
Composição Auxiliar	93282	SINAPI	GUINCHO ELÉTRICO DE COLUNA, CAPACIDADE 400 KG, COM MOTO FREIO, MOTOR TRIFÁSICO DE 1,25 CV - CHI DIURNO. AF_03/2016	CHOR - CUSTOS HORÁRIOS DE MÁQUINAS E EQUIPAMENTOS	CHI	0,0183000	34,97	0,63
Insumo	00000142	SINAPI	SELANTE ELASTICO MONOCOMPONENTE A BASE DE POLIURETANO (PU) PARA JUNTAS DIVERSAS	Material	310ML	0,1610000	36,21	5,82
Insumo	00005061	SINAPI	PREGO DE ACO POLIDO COM CABECA 18 X 27 (2 1/2 X 10)	Material	KG	0,0250000	14,00	0,35
Insumo	00005104	SINAPI	REBITE DE REPUXO EM ALUMINIO VAZADO, DIAMETRO 3,2 X 8 MM DE COMPRIMENTO (1KG = 1025 UNIDADES)	Material	KG	0,0049000	74,53	0,36
Insumo	00013388	SINAPI	SOLDA EM BARRA DE ESTANHO-CHUMBO 50/50	Material	KG	0,1800000	282,25	50,80
Insumo	00040784	SINAPI	CALHA QUADRADA DE CHAPA DE ACO GALVANIZADA NUM 24, CORTE 100 CM	Material	M	1,0500000	87,66	92,04
				MO sem LS => 22,64	LS =>	0,00	MO com LS =>	22,64
				Valor do BDI => 44,72			Valor com BDI =>	223,60
					Quant. =>	**39,0000000**	**Preço Total =>**	**8.720,40**

19.2	**Código**	**Banco**	**Descrição**	**Tipo**	**Und**	**Quant.**	**Valor Unit**	**Total**
Composição	101979	SINAPI	CAPEAMENTO (RUFO CAPA) EM AÇO GALVANIZADO, CORTE 33. AF_11/2020	REVE - REVESTIMENTO E TRATAMENTO DE SUPERFÍCIES	M	1,0000000	41,43	41,43
Composição Auxiliar	88309	SINAPI	PEDREIRO COM ENCARGOS COMPLEMENTARES	SEDI - SERVIÇOS DIVERSOS	H	0,1790000	27,06	4,84
Composição Auxiliar	88316	SINAPI	SERVENTE COM ENCARGOS COMPLEMENTARES	SEDI - SERVIÇOS DIVERSOS	H	0,0900000	22,40	2,01
Insumo	00000142	SINAPI	SELANTE ELASTICO MONOCOMPONENTE A BASE DE POLIURETANO (PU) PARA JUNTAS DIVERSAS	Material	310ML	0,0920000	36,21	3,33
Insumo	00001113	SINAPI	RUFO EXTERNO/INTERNO DE CHAPA DE ACO GALVANIZADA NUM 26, CORTE 33 CM	Material	M	1,1500000	26,68	30,68
Insumo	00011950	SINAPI	BUCHA DE NYLON SEM ABA S6, COM PARAFUSO DE 4,20 X 40 MM EM ACO ZINCADO COM ROSCA SOBERBA, CABECA CHATA E FENDA PHILLIPS	Material	UN	1,3300000	0,43	0,57
				MO sem LS => 5,29	LS =>	0,00	MO com LS =>	5,29
				Valor do BDI => 10,35			Valor com BDI =>	51,78
					Quant. =>	**110,0000000**	**Preço Total =>**	**5.695,80**

19.3	**Código**	**Banco**	**Descrição**	**Tipo**	**Und**	**Quant.**	**Valor Unit**	**Total**
Composição	94213	SINAPI	TELHAMENTO COM TELHA DE AÇO/ALUMÍNIO E = 0,5 MM, COM ATÉ 2 ÁGUAS, INCLUSO IÇAMENTO. AF_07/2019	COBE - COBERTURA	m²	1,0000000	60,31	60,31

Composição Auxiliar	88316	SINAPI	SERVENTE COM ENCARGOS COMPLEMENTARES	SEDI - SERVIÇOS DIVERSOS	H	0,0970000	22,40	2,17
Composição Auxiliar	88323	SINAPI	TELHADISTA COM ENCARGOS COMPLEMENTARES	SEDI - SERVIÇOS DIVERSOS	H	0,0910000	26,43	2,40
Composição Auxiliar	93281	SINAPI	GUINCHO ELÉTRICO DE COLUNA, CAPACIDADE 400 KG, COM MOTO FREIO, MOTOR TRIFÁSICO DE 1,25 CV - CHP DIURNO. AF_03/2016	CHOR - CUSTOS HORÁRIOS DE MÁQUINAS E EQUIPAMENTOS	CHP	0,0009000	35,88	0,03
Composição Auxiliar	93282	SINAPI	GUINCHO ELÉTRICO DE COLUNA, CAPACIDADE 400 KG, COM MOTO FREIO, MOTOR TRIFÁSICO DE 1,25 CV - CHI DIURNO. AF_03/2016	CHOR - CUSTOS HORÁRIOS DE MÁQUINAS E EQUIPAMENTOS	CHI	0,0013000	34,97	0,04
Insumo	00007243	SINAPI	TELHA TRAPEZOIDAL EM ACO ZINCADO, SEM PINTURA, ALTURA DE APROXIMADAMENTE 40 MM, ESPESSURA DE 0,50 MM E LARGURA UTIL DE 980 MM	Material	m²	1,1660000	40,67	47,42
Insumo	00011029	SINAPI	HASTE RETA PARA GANCHO DE FERRO GALVANIZADO, COM ROSCA 1/4" X 30 CM PARA FIXACAO DE TELHA METALICA, INCLUI PORCA E ARRUELAS DE VEDACAO	Material	CJ	4,1500000	1,99	8,25
				MO sem LS => 3,54	LS =>	0,00	MO com LS =>	3,54
				Valor do BDI => 15,07			Valor com BDI =>	75,38
					Quant. =>	**420,8200000**	**Preço Total =>**	**31.721,41**

20			**FORRO**					**15.604,31**
20.1	**Código**	**Banco**	**Descrição**	**Tipo**	**Und**	**Quant.**	**Valor Unit**	**Total**
Composição	87414	SINAPI	APLICAÇÃO MANUAL DE GESSO DESEMPENADO (SEM TALISCAS) EM TETO DE AMBIENTES DE ÁREA MAIOR QUE 10M², ESPESSURA DE 1,0CM. AF_03/2023	REVE - REVESTIMENTO E TRATAMENTO DE SUPERFÍCIES	m²	1,0000000	28,21	28,21
Composição Auxiliar	88269	SINAPI	GESSEIRO COM ENCARGOS COMPLEMENTARES	SEDI - SERVIÇOS DIVERSOS	H	0,3640700	26,83	9,76
Composição Auxiliar	88316	SINAPI	SERVENTE COM ENCARGOS COMPLEMENTARES	SEDI - SERVIÇOS DIVERSOS	H	0,1152900	22,40	2,58
Insumo	00003315	SINAPI	GESSO EM PO PARA REVESTIMENTOS/MOLDURAS/SANCAS E USO GERAL	Material	KG	17,0737900	0,93	15,87
				MO sem LS => 9,55	LS =>	0,00	MO com LS =>	9,55
				Valor do BDI => 7,05			Valor com BDI =>	35,26
					Quant. =>	**442,5500000**	**Preço Total =>**	**15.604,31**

21			**EQUIPAMENTOS HIDRÁULICOS E SANITÁRIOS**					**15.715,37**
21.1	**Código**	**Banco**	**Descrição**	**Tipo**	**Und**	**Quant.**	**Valor Unit**	**Total**
Composição	86932	SINAPI	VASO SANITÁRIO SIFONADO COM CAIXA ACOPLADA LOUÇA BRANCA - PADRÃO MÉDIO, INCLUSO ENGATE FLEXÍVEL EM METAL CROMADO, 1/2 X 40CM - FORNECIMENTO E INSTALAÇÃO. AF_01/2020	INHI - INSTALAÇÕES HIDROS SANITÁRIAS	UN	1,0000000	542,37	542,37
Composição Auxiliar	86887	SINAPI	ENGATE FLEXÍVEL EM INOX, 1/2 X 40CM - FORNECIMENTO E INSTALAÇÃO. AF_01/2020	INHI - INSTALAÇÕES HIDROS SANITÁRIAS	UN	1,0000000	72,66	72,66

Composição Auxiliar	86888	SINAPI	VASO SANITÁRIO SIFONADO COM CAIXA ACOPLADA LOUÇA BRANCA - FORNECIMENTO E INSTALAÇÃO. AF_01/2020	INHI - INSTALAÇÕES HIDROS SANITÁRIAS	UN	1,0000000	469,71	469,71
				MO sem LS =>	30,04	LS =>	0,00	MO com LS =>	30,04
				Valor do BDI =>	135,59			Valor com BDI =>	677,96
						Quant. =>	**2,0000000**	**Preço Total =>**	**1.355,92**

21.2	**Código**	**Banco**	**Descrição**	**Tipo**	**Und**	**Quant.**	**Valor Unit**	**Total**
Composição	95472	SINAPI	VASO SANITARIO SIFONADO CONVENCIONAL PARA PCD SEM FURO FRONTAL COM LOUÇA BRANCA SEM ASSENTO, INCLUSO CONJUNTO DE LIGAÇÃO PARA BACIA SANITÁRIA AJUSTÁVEL - FORNECIMENTO E INSTALAÇÃO. AF_01/2020	INHI - INSTALAÇÕES HIDROS SANITÁRIAS	UN	1,0000000	747,80	747,80
Composição Auxiliar	95471	SINAPI	VASO SANITARIO SIFONADO CONVENCIONAL PARA PCD SEM FURO FRONTAL COM LOUÇA BRANCA SEM ASSENTO - FORNECIMENTO E INSTALAÇÃO. AF_01/2020	INHI - INSTALAÇÕES HIDROS SANITÁRIAS	UN	1,0000000	738,36	738,36
Insumo	00006142	SINAPI	CONJUNTO DE LIGACAO AJUSTAVEL, PARA VASO / BACIA SANITARIA, EM PLASTICO BRANCO, COM TUBO, CANOPLA E ESPUDE	Material	UN	1,0000000	9,44	9,44
				MO sem LS =>	36,45	LS =>	0,00	MO com LS =>	36,45
				Valor do BDI =>	186,95			Valor com BDI =>	934,75
						Quant. =>	**2,0000000**	**Preço Total =>**	**1.869,50**

21.3	**Código**	**Banco**	**Descrição**	**Tipo**	**Und**	**Quant.**	**Valor Unit**	**Total**
Composição	95546	SINAPI	KIT DE ACESSORIOS PARA BANHEIRO EM METAL CROMADO, 5 PECAS, INCLUSO FIXAÇÃO. AF_01/2020	INHI - INSTALAÇÕES HIDROS SANITÁRIAS	UN	1,0000000	275,60	275,60
Composição Auxiliar	88267	SINAPI	ENCANADOR OU BOMBEIRO HIDRÁULICO COM ENCARGOS COMPLEMENTARES	SEDI - SERVIÇOS DIVERSOS	H	1,8970000	28,72	54,48
Composição Auxiliar	88316	SINAPI	SERVENTE COM ENCARGOS COMPLEMENTARES	SEDI - SERVIÇOS DIVERSOS	H	0,5977000	22,40	13,38
Insumo	00039398	SINAPI	KIT DE ACESSORIOS PARA BANHEIRO EM METAL CROMADO, 5 PECAS	Material	UN	1,0000000	207,74	207,74
				MO sem LS =>	54,65	LS =>	0,00	MO com LS =>	54,65
				Valor do BDI =>	68,90			Valor com BDI =>	344,50
						Quant. =>	**4,0000000**	**Preço Total =>**	**1.378,00**

21.4	**Código**	**Banco**	**Descrição**	**Tipo**	**Und**	**Quant.**	**Valor Unit**	**Total**
Composição	95547	SINAPI	SABONETEIRA PLASTICA TIPO DISPENSER PARA SABONETE LIQUIDO COM RESERVATORIO 800 A 1500 ML, INCLUSO FIXAÇÃO. AF_01/2020	INHI - INSTALAÇÕES HIDROS SANITÁRIAS	UN	1,0000000	54,29	54,29
Composição Auxiliar	88267	SINAPI	ENCANADOR OU BOMBEIRO HIDRÁULICO COM ENCARGOS COMPLEMENTARES	SEDI - SERVIÇOS DIVERSOS	H	0,3162000	28,72	9,08
Composição Auxiliar	88316	SINAPI	SERVENTE COM ENCARGOS COMPLEMENTARES	SEDI - SERVIÇOS DIVERSOS	H	0,0996000	22,40	2,23

Insumo	00011758	SINAPI	SABONETEIRA PLASTICA TIPO DISPENSER PARA SABONETE LIQUIDO COM RESERVATORIO 800 A 1500 ML	Material		UN	1,0000000	42,98	42,98
				MO sem LS =>	9,10	LS =>	0,00	MO com LS =>	9,10
				Valor do BDI =>	13,57			Valor com BDI =>	67,86
						Quant. =>	**4,0000000**	**Preço Total =>**	**271,44**

21.5	**Código**	**Banco**	**Descrição**	**Tipo**		**Und**	**Quant.**	**Valor Unit**	**Total**
Composição	86938	SINAPI	CUBA DE EMBUTIR OVAL EM LOUÇA BRANCA, 35 X 50CM OU EQUIVALENTE, INCLUSO VÁLVULA E SIFÃO TIPO GARRAFA EM METAL CROMADO - FORNECIMENTO E INSTALAÇÃO. AF_01/2020	INHI - INSTALAÇÕES HIDROS SANITÁRIAS		UN	1,0000000	510,83	510,83
Composição Auxiliar	86877	SINAPI	VÁLVULA EM METAL CROMADO 1.1/2" X 1.1/2" PARA TANQUE OU LAVATÓRIO, COM OU SEM LADRÃO - FORNECIMENTO E INSTALAÇÃO. AF_01/2020	INHI - INSTALAÇÕES HIDROS SANITÁRIAS		UN	1,0000000	90,54	90,54
Composição Auxiliar	86881	SINAPI	SIFÃO DO TIPO GARRAFA EM METAL CROMADO 1 X 1.1/2" - FORNECIMENTO E INSTALAÇÃO. AF_01/2020	INHI - INSTALAÇÕES HIDROS SANITÁRIAS		UN	1,0000000	277,39	277,39
Composição Auxiliar	86901	SINAPI	CUBA DE EMBUTIR OVAL EM LOUÇA BRANCA, 35 X 50CM OU EQUIVALENTE - FORNECIMENTO E INSTALAÇÃO. AF_01/2020	INHI - INSTALAÇÕES HIDROS SANITÁRIAS		UN	1,0000000	142,90	142,90
				MO sem LS =>	35,08	LS =>	0,00	MO com LS =>	35,08
				Valor do BDI =>	127,70			Valor com BDI =>	638,53
						Quant. =>	**3,0000000**	**Preço Total =>**	**1.915,59**

21.6	**Código**	**Banco**	**Descrição**	**Tipo**		**Und**	**Quant.**	**Valor Unit**	**Total**
Composição	99635	SINAPI	VÁLVULA DE DESCARGA METÁLICA, BASE 1 1/2", ACABAMENTO METALICO CROMADO - FORNECIMENTO E INSTALAÇÃO. AF_08/2021	INHI - INSTALAÇÕES HIDROS SANITÁRIAS		UN	1,0000000	389,96	389,96
Composição Auxiliar	88248	SINAPI	AUXILIAR DE ENCANADOR OU BOMBEIRO HIDRÁULICO COM ENCARGOS COMPLEMENTARES	SEDI - SERVIÇOS DIVERSOS		H	0,9249000	23,04	21,30
Composição Auxiliar	88267	SINAPI	ENCANADOR OU BOMBEIRO HIDRÁULICO COM ENCARGOS COMPLEMENTARES	SEDI - SERVIÇOS DIVERSOS		H	0,9249000	28,72	26,56
Insumo	00003148	SINAPI	FITA VEDA ROSCA EM ROLOS DE 18 MM X 50 M (L X C)	Material		UN	0,0192000	15,08	0,28
Insumo	00010228	SINAPI	VALVULA DE DESCARGA METALICA, BASE 1 1/2" E ACABAMENTO METALICO CROMADO	Material		UN	1,0000000	341,82	341,82
				MO sem LS =>	38,32	LS =>	0,00	MO com LS =>	38,32
				Valor do BDI =>	97,49			Valor com BDI =>	487,45
						Quant. =>	**2,0000000**	**Preço Total =>**	**974,90**

21.7	**Código**	**Banco**	**Descrição**	**Tipo**	**Und**	**Quant.**	**Valor Unit**	**Total**

Composição	86915	SINAPI	TORNEIRA CROMADA DE MESA, 1/2" OU 3/4", PARA LAVATÓRIO, PADRÃO MÉDIO - FORNECIMENTO E INSTALAÇÃO. AF_01/2020	INHI - INSTALAÇÕES HIDROS SANITÁRIAS	UN	1,0000000	231,38	231,38
Composição Auxiliar	88267	SINAPI	ENCANADOR OU BOMBEIRO HIDRÁULICO COM ENCARGOS COMPLEMENTARES	SEDI - SERVIÇOS DIVERSOS	H	0,0960000	28,72	2,75
Composição Auxiliar	88316	SINAPI	SERVENTE COM ENCARGOS COMPLEMENTARES	SEDI - SERVIÇOS DIVERSOS	H	0,0303000	22,40	0,67
Insumo	00003146	SINAPI	FITA VEDA ROSCA EM ROLOS DE 18 MM X 10 M (L X C)	Material	UN	0,0210000	4,09	0,08
Insumo	00036791	SINAPI	TORNEIRA METALICA CROMADA DE MESA PARA LAVATORIO, BICA ALTA, COM AREJADOR (REF 1195)	Material	UN	1,0000000	227,88	227,88
				MO sem LS => 2,76	LS =>	0,00	MO com LS =>	2,76
				Valor do BDI => 57,84			Valor com BDI =>	289,22
					Quant. =>	**7,0000000**	**Preço Total =>**	**2.024,54**

21.8	Código	Banco	Descrição	Tipo	Und	Quant.	Valor Unit	Total
Composição	86935	SINAPI	CUBA DE EMBUTIR DE AÇO INOXIDÁVEL MÉDIA, INCLUSO VÁLVULA TIPO AMERICANA EM METAL CROMADO E SIFÃO FLEXÍVEL EM PVC - FORNECIMENTO E INSTALAÇÃO. AF_01/2020	INHI - INSTALAÇÕES HIDROS SANITÁRIAS	UN	1,0000000	373,30	373,30
Composição Auxiliar	86878	SINAPI	VÁLVULA EM METAL CROMADO TIPO AMERICANA 3.1/2" X 1.1/2" PARA PIA - FORNECIMENTO E INSTALAÇÃO. AF_01/2020	INHI - INSTALAÇÕES HIDROS SANITÁRIAS	UN	1,0000000	97,75	97,75
Composição Auxiliar	86883	SINAPI	SIFÃO DO TIPO FLEXÍVEL EM PVC 1 X 1.1/2 - FORNECIMENTO E INSTALAÇÃO. AF_01/2020	INHI - INSTALAÇÕES HIDROS SANITÁRIAS	UN	1,0000000	13,69	13,69
Composição Auxiliar	86900	SINAPI	CUBA DE EMBUTIR RETANGULAR DE AÇO INOXIDÁVEL, 46 X 30 X 12 CM - FORNECIMENTO E INSTALAÇÃO. AF_01/2020	INHI - INSTALAÇÕES HIDROS SANITÁRIAS	UN	1,0000000	261,86	261,86
				MO sem LS => 19,96	LS =>	0,00	MO com LS =>	19,96
				Valor do BDI => 93,32			Valor com BDI =>	466,62
					Quant. =>	**3,0000000**	**Preço Total =>**	**1.399,86**

21.9	Código	Banco	Descrição	Tipo	Und	Quant.	Valor Unit	Total
Composição	100860	SINAPI	CHUVEIRO ELÉTRICO COMUM CORPO PLÁSTICO, TIPO DUCHA - FORNECIMENTO E INSTALAÇÃO. AF_01/2020	INHI - INSTALAÇÕES HIDROS SANITÁRIAS	UN	1,0000000	96,00	96,00
Composição Auxiliar	88267	SINAPI	ENCANADOR OU BOMBEIRO HIDRÁULICO COM ENCARGOS COMPLEMENTARES	SEDI - SERVIÇOS DIVERSOS	H	0,4467000	28,72	12,82
Composição Auxiliar	88316	SINAPI	SERVENTE COM ENCARGOS COMPLEMENTARES	SEDI - SERVIÇOS DIVERSOS	H	0,1407000	22,40	3,15
Insumo	00001368	SINAPI	CHUVEIRO COMUM EM PLASTICO BRANCO, COM CANO, 3 TEMPERATURAS, 5500 W (110/220 V)	Material	UN	1,0000000	79,95	79,95
Insumo	00003146	SINAPI	FITA VEDA ROSCA EM ROLOS DE 18 MM X 10 M (L X C)	Material	UN	0,0210000	4,09	0,08
				MO sem LS => 12,86	LS =>	0,00	MO com LS =>	12,86

				Valor do BDI =>	24,00	Valor com BDI =>	120,00
					Quant. => **2,0000000**	**Preço Total =>**	**240,00**

21.10	Código	Banco	Descrição	Tipo	Und	Quant.	Valor Unit	Total
Composição	86929	SINAPI	TANQUE DE MÁRMORE SINTÉTICO SUSPENSO, 22L OU EQUIVALENTE, INCLUSO SIFÃO FLEXÍVEL EM PVC, VÁLVULA PLÁSTICA E TORNEIRA DE METAL CROMADO PADRÃO POPULAR - FORNECIMENTO E INSTALAÇÃO. AF_01/2020	INHI - INSTALAÇÕES HIDROS SANITÁRIAS	UN	1,0000000	449,47	449,47
Composição Auxiliar	86876	SINAPI	TANQUE DE MÁRMORE SINTÉTICO SUSPENSO, 22L OU EQUIVALENTE - FORNECIMENTO E INSTALAÇÃO. AF_01/2020	INHI - INSTALAÇÕES HIDROS SANITÁRIAS	UN	1,0000000	338,45	338,45
Composição Auxiliar	86879	SINAPI	VÁLVULA EM PLÁSTICO 1" PARA PIA, TANQUE OU LAVATÓRIO, COM OU SEM LADRÃO - FORNECIMENTO E INSTALAÇÃO. AF_01/2020	INHI - INSTALAÇÕES HIDROS SANITÁRIAS	UN	1,0000000	10,72	10,72
Composição Auxiliar	86883	SINAPI	SIFÃO DO TIPO FLEXÍVEL EM PVC 1 X 1.1/2 - FORNECIMENTO E INSTALAÇÃO. AF_01/2020	INHI - INSTALAÇÕES HIDROS SANITÁRIAS	UN	1,0000000	13,69	13,69
Composição Auxiliar	86913	SINAPI	TORNEIRA CROMADA 1/2" OU 3/4" PARA TANQUE, PADRÃO POPULAR - FORNECIMENTO E INSTALAÇÃO. AF_01/2020	INHI - INSTALAÇÕES HIDROS SANITÁRIAS	UN	1,0000000	86,61	86,61
				MO sem LS =>	32,36	LS => 0,00	MO com LS =>	32,36
				Valor do BDI =>	112,36		Valor com BDI =>	561,83
						Quant. => **2,0000000**	**Preço Total =>**	**1.123,66**

21.11	Código	Banco	Descrição	Tipo	Und	Quant.	Valor Unit	Total
Composição	86911	SINAPI	TORNEIRA CROMADA LONGA, DE PAREDE, 1/2" OU 3/4", PARA PIA DE COZINHA, PADRÃO POPULAR - FORNECIMENTO E INSTALAÇÃO. AF_01/2020	INHI - INSTALAÇÕES HIDROS SANITÁRIAS	UN	1,0000000	140,47	140,47
Composição Auxiliar	88267	SINAPI	ENCANADOR OU BOMBEIRO HIDRÁULICO COM ENCARGOS COMPLEMENTARES	SEDI - SERVIÇOS DIVERSOS	H	0,1164000	28,72	3,34
Composição Auxiliar	88316	SINAPI	SERVENTE COM ENCARGOS COMPLEMENTARES	SEDI - SERVIÇOS DIVERSOS	H	0,0367000	22,40	0,82
Insumo	00003146	SINAPI	FITA VEDA ROSCA EM ROLOS DE 18 MM X 10 M (L X C)	Material	UN	0,0210000	4,09	0,08
Insumo	00013416	SINAPI	TORNEIRA METALICA CROMADA, RETA, DE PAREDE, PARA COZINHA, SEM BICO, SEM AREJADOR, PADRAO POPULAR, 1/2" OU 3/4" (REF 1158)	Material	UN	1,0000000	136,23	136,23
				MO sem LS =>	3,35	LS => 0,00	MO com LS =>	3,35
				Valor do BDI =>	35,11		Valor com BDI =>	175,58
						Quant. => **6,0000000**	**Preço Total =>**	**1.053,48**

21.12	Código	Banco	Descrição	Tipo	Und	Quant.	Valor Unit	Total
Composição	86914	SINAPI	TORNEIRA CROMADA 1/2" OU 3/4" PARA TANQUE, PADRÃO MÉDIO - FORNECIMENTO E INSTALAÇÃO. AF_01/2020	INHI - INSTALAÇÕES HIDROS SANITÁRIAS	UN	1,0000000	157,36	157,36

Composição Auxiliar	88267	SINAPI	ENCANADOR OU BOMBEIRO HIDRÁULICO COM ENCARGOS COMPLEMENTARES	SEDI - SERVIÇOS DIVERSOS		H	0,1525000	28,72	4,37
Composição Auxiliar	88316	SINAPI	SERVENTE COM ENCARGOS COMPLEMENTARES	SEDI - SERVIÇOS DIVERSOS		H	0,0481000	22,40	1,07
Insumo	00003146	SINAPI	FITA VEDA ROSCA EM ROLOS DE 18 MM X 10 M (L X C)	Material		UN	0,0210000	4,09	0,08
Insumo	00013417	SINAPI	TORNEIRA METALICA CROMADA CANO CURTO, SEM BICO, SEM AREJADOR, DE PAREDE, PARA TANQUE E USO GERAL, 1/2" OU 3/4" (REF 1143)	Material		UN	1,0000000	151,84	151,84
				MO sem LS =>	4,39	LS =>	0,00	MO com LS =>	4,39
				Valor do BDI =>	39,34			Valor com BDI =>	196,70
						Quant. =>	**2,0000000**	**Preço Total =>**	**393,40**

21.13	**Código**	**Banco**	**Descrição**	**Tipo**	**Und**	**Quant.**	**Valor Unit**	**Total**
Composição	86903	SINAPI	LAVATÓRIO LOUÇA BRANCA COM COLUNA, 45 X 55CM OU EQUIVALENTE, PADRÃO MÉDIO - FORNECIMENTO E INSTALAÇÃO. AF_01/2020	INHI - INSTALAÇÕES HIDROS SANITÁRIAS	UN	1,0000000	343,02	343,02
Composição Auxiliar	88267	SINAPI	ENCANADOR OU BOMBEIRO HIDRÁULICO COM ENCARGOS COMPLEMENTARES	SEDI - SERVIÇOS DIVERSOS	H	1,4667000	28,72	42,12
Composição Auxiliar	88316	SINAPI	SERVENTE COM ENCARGOS COMPLEMENTARES	SEDI - SERVIÇOS DIVERSOS	H	0,6517000	22,40	14,59
Insumo	00004351	SINAPI	PARAFUSO NIQUELADO 3 1/2" COM ACABAMENTO CROMADO PARA FIXAR PECA SANITARIA, INCLUI PORCA CEGA, ARRUELA E BUCHA DE NYLON TAMANHO S-8	Material	UN	6,0000000	16,56	99,36
Insumo	00010426	SINAPI	LAVATORIO DE LOUCA BRANCA, COM COLUNA, DIMENSOES *54 X 44* CM (L X C)	Material	UN	1,0000000	178,39	178,39
Insumo	00037329	SINAPI	REJUNTE EPOXI, QUALQUER COR	Material	KG	0,0866000	98,93	8,56
				MO sem LS =>	45,41	LS =>	0,00	MO com LS =>	45,41
				Valor do BDI =>	85,75			Valor com BDI =>	428,77
						Quant. =>	**4,0000000**	**Preço Total =>**	**1.715,08**

22			**ACESSIBILIDADE**					**24.751,95**
22.1	**Código**	**Banco**	**Descrição**	**Tipo**	**Und**	**Quant.**	**Valor Unit**	**Total**
Composição	100866	SINAPI	BARRA DE APOIO RETA, EM ACO INOX POLIDO, COMPRIMENTO 60CM, FIXADA NA PAREDE - FORNECIMENTO E INSTALAÇÃO. AF_01/2020	INHI - INSTALAÇÕES HIDROS SANITÁRIAS	UN	1,0000000	386,17	386,17
Composição Auxiliar	88267	SINAPI	ENCANADOR OU BOMBEIRO HIDRÁULICO COM ENCARGOS COMPLEMENTARES	SEDI - SERVIÇOS DIVERSOS	H	0,9485000	28,72	27,24
Composição Auxiliar	88316	SINAPI	SERVENTE COM ENCARGOS COMPLEMENTARES	SEDI - SERVIÇOS DIVERSOS	H	0,2988000	22,40	6,69
Insumo	00004351	SINAPI	PARAFUSO NIQUELADO 3 1/2" COM ACABAMENTO CROMADO PARA FIXAR PECA SANITARIA, INCLUI PORCA CEGA, ARRUELA E BUCHA DE NYLON TAMANHO S-8	Material	UN	6,0000000	16,56	99,36

Insumo	00036204	SINAPI	BARRA DE APOIO RETA, EM ACO INOX POLIDO, COMPRIMENTO 60CM, DIAMETRO MINIMO 3 CM	Material		UN	1,0000000	252,88	252,88
				MO sem LS =>	27,32	LS =>	0,00	MO com LS =>	27,32
				Valor do BDI =>	96,54			Valor com BDI =>	482,71
						Quant. =>	**6,0000000**	**Preço Total =>**	**2.896,26**

22.2	**Código**	**Banco**	**Descrição**	**Tipo**		**Und**	**Quant.**	**Valor Unit**	**Total**
Composição	100868	SINAPI	BARRA DE APOIO RETA, EM ACO INOX POLIDO, COMPRIMENTO 80 CM, FIXADA NA PAREDE - FORNECIMENTO E INSTALAÇÃO. AF_01/2020	INHI - INSTALAÇÕES HIDROS SANITÁRIAS		UN	1,0000000	432,74	432,74
Composição Auxiliar	88267	SINAPI	ENCANADOR OU BOMBEIRO HIDRÁULICO COM ENCARGOS COMPLEMENTARES	SEDI - SERVIÇOS DIVERSOS		H	0,9485000	28,72	27,24
Composição Auxiliar	88316	SINAPI	SERVENTE COM ENCARGOS COMPLEMENTARES	SEDI - SERVIÇOS DIVERSOS		H	0,2988000	22,40	6,69
Insumo	00004351	SINAPI	PARAFUSO NIQUELADO 3 1/2" COM ACABAMENTO CROMADO PARA FIXAR PECA SANITARIA, INCLUI PORCA CEGA, ARRUELA E BUCHA DE NYLON TAMANHO S-8	Material		UN	6,0000000	16,56	99,36
Insumo	00036081	SINAPI	BARRA DE APOIO RETA, EM ACO INOX POLIDO, COMPRIMENTO 80CM, DIAMETRO MINIMO 3 CM	Material		UN	1,0000000	299,45	299,45
				MO sem LS =>	27,32	LS =>	0,00	MO com LS =>	27,32
				Valor do BDI =>	108,18			Valor com BDI =>	540,92
						Quant. =>	**4,0000000**	**Preço Total =>**	**2.163,68**

22.3	**Código**	**Banco**	**Descrição**	**Tipo**		**Und**	**Quant.**	**Valor Unit**	**Total**
Composição	104658	SINAPI	PISO PODOTÁTIL DE ALERTA OU DIRECIONAL, DE CONCRETO, ASSENTADO SOBRE ARGAMASSA. AF_03/2024	PISO - PISOS		m²	1,0000000	142,35	142,35
Composição Auxiliar	88309	SINAPI	PEDREIRO COM ENCARGOS COMPLEMENTARES	SEDI - SERVIÇOS DIVERSOS		H	0,6390000	27,06	17,29
Composição Auxiliar	88316	SINAPI	SERVENTE COM ENCARGOS COMPLEMENTARES	SEDI - SERVIÇOS DIVERSOS		H	1,2790000	22,40	28,64
Insumo	00034353	SINAPI	ARGAMASSA COLANTE AC II	Material		KG	8,6200000	1,49	12,84
Insumo	00034357	SINAPI	REJUNTE CIMENTICIO, QUALQUER COR	Material		KG	0,2400000	4,69	1,12
Insumo	00036178	SINAPI	PISO TATIL / PODOTATIL, LADRILHO HIDRAULICO/CONCRETO, *40 X 40* CM, E= 2,5* CM, PADRAO TATIL ALERTA OU DIRECIONAL, COR NATURAL	Material		UN	6,4375000	12,81	82,46
				MO sem LS =>	34,87	LS =>	0,00	MO com LS =>	34,87
				Valor do BDI =>	35,58			Valor com BDI =>	177,93
						Quant. =>	**10,5000000**	**Preço Total =>**	**1.868,26**

22.4	**Código**	**Banco**	**Descrição**	**Tipo**	**Und**	**Quant.**	**Valor Unit**	**Total**

Composição	101094	SINAPI	PISO PODOTÁTIL DE ALERTA OU DIRECIONAL, DE BORRACHA, ASSENTADO SOBRE ARGAMASSA. AF_05/2020	PISO - PISOS		M	1,0000000	166,14	166,14
Composição Auxiliar	88309	SINAPI	PEDREIRO COM ENCARGOS COMPLEMENTARES	SEDI - SERVIÇOS DIVERSOS		H	0,4370000	27,06	11,82
Composição Auxiliar	88316	SINAPI	SERVENTE COM ENCARGOS COMPLEMENTARES	SEDI - SERVIÇOS DIVERSOS		H	0,2180000	22,40	4,88
Insumo	00001379	SINAPI	CIMENTO PORTLAND COMPOSTO CP II-32	Material		KG	0,2400000	0,85	0,20
Insumo	00037595	SINAPI	ARGAMASSA COLANTE TIPO AC III	Material		KG	1,2150000	2,46	2,98
Insumo	00038186	SINAPI	PISO TATIL DE ALERTA OU DIRECIONAL, DE BORRACHA, COLORIDO, 25 X 25 CM, E = 12 MM, PARA ARGAMASSA	Material		m²	0,2500000	585,05	146,26
				MO sem LS =>	12,89	LS =>	0,00	MO com LS =>	12,89
				Valor do BDI =>	41,53			Valor com BDI =>	207,67
						Quant. =>	**76,3300000**	**Preço Total =>**	**15.851,45**

22.5	**Código**	**Banco**	**Descrição**	**Tipo**		**Und**	**Quant.**	**Valor Unit**	**Total**
Composição	450	Próprio	ACESSIBILIDADE - PLACA TÁTIL BRAILE/RELEVO ACRÍLICO PAREDES	SEDI - SERVIÇOS DIVERSOS		UN	1,0000000	223,48	223,48
Composição Auxiliar	88316	SINAPI	SERVENTE COM ENCARGOS COMPLEMENTARES	SEDI - SERVIÇOS DIVERSOS		H	0,2000000	22,40	4,48
Insumo	007416	SBC	ACESSIBILIDADE - PLACA TATIL BRAILLE/RELEVO ACRILICO 30x20cm (5 A 6 PALAVRAS)	Material		UN	1,0000000	219,00	219,00
				MO sem LS =>	3,33	LS =>	0,00	MO com LS =>	3,33
				Valor do BDI =>	55,87			Valor com BDI =>	279,35
						Quant. =>	**6,0000000**	**Preço Total =>**	**1.676,10**

22.6	**Código**	**Banco**	**Descrição**	**Tipo**		**Und**	**Quant.**	**Valor Unit**	**Total**
Composição	451	Próprio	ACESSIBILIDADE - PLACA TÁTIL BRAILE/RELEVO ACRÍLICO PARA PORTAS	SEDI - SERVIÇOS DIVERSOS		UN	1,0000000	118,48	118,48
Composição Auxiliar	88316	SINAPI	SERVENTE COM ENCARGOS COMPLEMENTARES	SEDI - SERVIÇOS DIVERSOS		H	0,2000000	22,40	4,48
Insumo	025826	SBC	ACESSIBILIDADE - PLACA TATIL BRAILLE/RELEVO ACO INOX 30x9cm PARA PORTAS	Material		UN	1,0000000	114,00	114,00
				MO sem LS =>	3,33	LS =>	0,00	MO com LS =>	3,33
				Valor do BDI =>	29,62			Valor com BDI =>	148,10
						Quant. =>	**2,0000000**	**Preço Total =>**	**296,20**

23			**IMPERMEABILIZAÇÃO**						**17.915,42**
23.1			**VIGAS BALDRAMES**						**8.586,20**
23.1.2	**Código**	**Banco**	**Descrição**	**Tipo**		**Und**	**Quant.**	**Valor Unit**	**Total**

Composição	98557	SINAPI	IMPERMEABILIZAÇÃO DE SUPERFÍCIE COM EMULSÃO ASFÁLTICA (MANTA LÍQUIDA), 2 DEMÃOS. AF_09/2023	IMPE - IMPERMEABILIZAÇÕES E PROTEÇÕES DIVERSAS	m²	1,0000000	49,07	49,07
Composição Auxiliar	88243	SINAPI	AJUDANTE ESPECIALIZADO COM ENCARGOS COMPLEMENTARES	SEDI - SERVIÇOS DIVERSOS	H	0,0969000	23,39	2,26
Composição Auxiliar	88270	SINAPI	IMPERMEABILIZADOR COM ENCARGOS COMPLEMENTARES	SEDI - SERVIÇOS DIVERSOS	H	0,4299000	28,49	12,24
Insumo	00000626	SINAPI	MANTA LIQUIDA DE BASE ASFALTICA MODIFICADA COM A ADICAO DE ELASTOMEROS DILUIDOS EM SOLVENTE ORGANICO, APLICACAO A FRIO (MEMBRANA IMPERMEABILIZANTE ASFALTICA)	Material	KG	1,5000000	23,05	34,57
				MO sem LS => 11,44	LS =>	0,00	MO com LS =>	11,44
				Valor do BDI => 12,26			Valor com BDI =>	61,33
					Quant. =>	**140,0000000**	**Preço Total =>**	**8.586,20**

23.2			**PISOS E PAREDES**					**9.329,22**
23.2.1	**Código**	**Banco**	**Descrição**	**Tipo**	**Und**	**Quant.**	**Valor Unit**	**Total**
Composição	98555	SINAPI	IMPERMEABILIZAÇÃO DE SUPERFÍCIE COM ARGAMASSA POLIMÉRICA / MEMBRANA ACRÍLICA, 3 DEMÃOS (O QUANTITATIVO DEVERÁ SER	IMPE - IMPERMEABILIZAÇÕES E PROTEÇÕES DIVERSAS	m²	1,0000000	32,35	32,35
Composição Auxiliar	88243	SINAPI	AJUDANTE ESPECIALIZADO COM ENCARGOS COMPLEMENTARES	SEDI - SERVIÇOS DIVERSOS	H	0,1362000	23,39	3,18
Composição Auxiliar	88270	SINAPI	IMPERMEABILIZADOR COM ENCARGOS COMPLEMENTARES	SEDI - SERVIÇOS DIVERSOS	H	0,6039000	28,49	17,20
Insumo	00000135	SINAPI	ARGAMASSA POLIMERICA IMPERMEABILIZANTE SEMIFLEXIVEL, BICOMPONENTE, A BASE DE CIMENTO E ADITIVOS	Material	KG	3,4615000	3,46	11,97
				MO sem LS => 16,07	LS =>	0,00	MO com LS =>	16,07
				Valor do BDI => 8,08			Valor com BDI =>	40,43
					Quant. =>	**230,7500000**	**Preço Total =>**	**9.329,22**

24			**PAISAGISMO**					**4.932,20**
24.1	**Código**	**Banco**	**Descrição**	**Tipo**	**Und**	**Quant.**	**Valor Unit**	**Total**
Composição	103946	SINAPI	PLANTIO DE GRAMA ESMERALDA OU SÃO CARLOS OU CURITIBANA, EM PLACAS. AF_07/2024	URBA - URBANIZAÇÃO	m²	1,0000000	28,19	28,19
Composição Auxiliar	88316	SINAPI	SERVENTE COM ENCARGOS COMPLEMENTARES	SEDI - SERVIÇOS DIVERSOS	H	0,1386000	22,40	3,10
Composição Auxiliar	88441	SINAPI	JARDINEIRO COM ENCARGOS COMPLEMENTARES	SEDI - SERVIÇOS DIVERSOS	H	0,0277000	23,40	0,64
Insumo	00003322	SINAPI	GRAMA ESMERALDA OU SAO CARLOS OU CURITIBANA, EM PLACAS, SEM PLANTIO	Material	m²	1,0000000	24,45	24,45
				MO sem LS => 2,79	LS =>	0,00	MO com LS =>	2,79
				Valor do BDI => 7,04			Valor com BDI =>	35,23

						Quant. =>	**140,0000000**	**Preço Total =>**	**4.932,20**

25			**DIVERSOS**						**9.531,04**
25.1	**Código**	**Banco**	**Descrição**	**Tipo**		**Und**	**Quant.**	**Valor Unit**	**Total**
Composição	452	Próprio	ESPELHO CRISTAL ESPESSURA 4MM COM MOLDURA EM ALUMÍNIO	SEDI - SERVIÇOS DIVERSOS		M²	1,0000000	357,97	357,97
Composição Auxiliar	88325	SINAPI	VIDRACEIRO COM ENCARGOS COMPLEMENTARES	SEDI - SERVIÇOS DIVERSOS		H	1,5000000	24,32	36,48
Insumo	00011186	SINAPI	ESPELHO CRISTAL E = 4 MM	Material		m²	1,0000000	286,66	286,66
Insumo	00036888	SINAPI	GUARNICAO / MOLDURA / ARREMATE DE ACABAMENTO PARA ESQUADRIA, EM ALUMINIO PERFIL 25, ACABAMENTO ANODIZADO BRANCO OU BRILHANTE, PARA 1 FACE	Material		M	1,0000000	34,83	34,83
					MO sem LS =>	27,70	LS =>	0,00	MO com LS =>	27,70
					Valor do BDI =>	89,49			Valor com BDI =>	447,46
							Quant. =>	**1,0800000**	**Preço Total =>**	**483,25**

25.2	**Código**	**Banco**	**Descrição**	**Tipo**		**Und**	**Quant.**	**Valor Unit**	**Total**
Composição	99861	SINAPI	GRADIL EM FERRO FIXADO EM VÃOS DE JANELAS, FORMADO POR BARRAS CHATAS DE 25X4,8 MM. AF_04/2019	ESQV - ESQUADRIAS/FERRAGENS/VIDR		m²	1,0000000	615,50	615,50
Composição Auxiliar	88251	SINAPI	AUXILIAR DE SERRALHEIRO COM ENCARGOS COMPLEMENTARES	SEDI - SERVIÇOS DIVERSOS		H	6,9650000	23,60	164,37
Composição Auxiliar	88315	SINAPI	SERRALHEIRO COM ENCARGOS COMPLEMENTARES	SEDI - SERVIÇOS DIVERSOS		H	8,4790000	26,83	227,49
Composição Auxiliar	88629	SINAPI	ARGAMASSA TRAÇO 1:3 (EM VOLUME DE CIMENTO E AREIA MÉDIA ÚMIDA), PREPARO MANUAL. AF_08/2019	SEDI - SERVIÇOS DIVERSOS		m³	0,0080000	701,98	5,61
Insumo	00000565	SINAPI	BARRA DE ACO CHATO, RETANGULAR, 25,4 MM X 4,76 MM (L X E), 0,94 KG/M	Material		M	9,1700000	13,61	124,80
Insumo	00004777	SINAPI	CANTONEIRA ACO ABAS IGUAIS (QUALQUER BITOLA), ESPESSURA ENTRE 1/8" E 1/4"	Material		KG	7,5440000	11,51	86,83
Insumo	00011002	SINAPI	ELETRODO REVESTIDO AWS - E6013, DIAMETRO IGUAL A 2,50 MM	Material		KG	0,1150000	55,70	6,40
					MO sem LS =>	302,64	LS =>	0,00	MO com LS =>	302,64
					Valor do BDI =>	153,87			Valor com BDI =>	769,37
							Quant. =>	**11,7600000**	**Preço Total =>**	**9.047,79**

26			**LIMPEZA E SERVIÇOS FINAIS**						**3.101,20**
26.2	**Código**	**Banco**	**Descrição**	**Tipo**		**Und**	**Quant.**	**Valor Unit**	**Total**
Composição	454	Próprio	PLACA DE INAUGURAÇÃO	SEDI - SERVIÇOS DIVERSOS		UN	1,0000000	762,23	762,23

Composição Auxiliar	88309	SINAPI	PEDREIRO COM ENCARGOS COMPLEMENTARES	SEDI - SERVIÇOS DIVERSOS		H	0,2500000	27,06	6,76
Insumo	00010848	SINAPI	PLACA DE INAUGURACAO METALICA, *40* CM X *60* CM	Material		UN	1,0000000	753,75	753,75
Insumo	00011950	SINAPI	BUCHA DE NYLON SEM ABA S6, COM PARAFUSO DE 4,20 X 40 MM EM ACO ZINCADO COM ROSCA SOBERBA, CABECA CHATA E FENDA PHILLIPS	Material		UN	4,0000000	0,43	1,72
				MO sem LS =>	5,30	LS =>	0,00	MO com LS =>	5,30
				Valor do BDI =>	190,55			Valor com BDI =>	952,78
						Quant. =>	**1,0000000**	**Preço Total =>**	**952,78**

26.2	**Código**	**Banco**	**Descrição**	**Tipo**		**Und**	**Quant.**	**Valor Unit**	**Total**
Composição	9537	SINAPI	LIMPEZA FINAL DA OBRA PARA ENTREGA	SEDI - SERVIÇOS DIVERSOS		m²	1,0000000	4,12	4,12
Composição Auxiliar	88316	SINAPI	SERVENTE COM ENCARGOS COMPLEMENTARES	SEDI - SERVIÇOS DIVERSOS		H	0,1400000	22,40	3,13
Insumo	00000003	SINAPI	ACIDO CLORIDRICO / ACIDO MURIATICO, DILUICAO 10% A 12% PARA USO EM LIMPEZA	Material		L	0,0500000	19,95	0,99
				MO sem LS =>	2,33	LS =>	0,00	MO com LS =>	2,33
				Valor do BDI =>	1,03			Valor com BDI =>	5,15
						Quant. =>	**417,1700000**	**Preço Total =>**	**2.148,42**

Total sem BDI	**1.435.741,11**
Total do BDI	**354.616,81**
Total Geral	**1.790.357,92**

Documento assinado digitalmente
gov.br
ABEL EDUARDO AUTH
Data: 08/10/2024 19:14:01-0300
Verifique em https://validar.iti.gov.br

Abel Eduardo Auth
Setor de Engenharia

INSTITUTO FEDERAL
Farroupilha

Obra
REFEITÓRIO CAMPUS SÃO LUIZ GONZAGA

Bancos
SINAPI - 07/2024 - Rio Grande do Sul
SBC - 07/2024 - Rio Grande do Sul
SICRO3 - 04/2024 - Rio Grande do Sul
ORSE - 06/2024 -

B.D.I.
25,0%

Encargos Sociais
Não Desonerado: 0,00%

Cronograma Físico e Financeiro

Item	Descrição	Total Por Etapa	30 DIAS	60 DIAS	90 DIAS	120 DIAS	150 DIAS	180 DIAS	210 DIAS	240 DIAS	270 DIAS	300 DIAS	330 DIAS	360 DIAS
1	SERVIÇOS PRELIMINARES E TÉCNICOS	100,00% 82.707,78	90,00% 74.437,00	10,00% 8.270,78										
2	GERENCIAMENTO DE OBRA	100,00% 209.887,80	10,00% 20.988,78	10,00% 20.988,78	10,00% 20.988,78	10,00% 20.988,78	10,00% 20.988,78	10,00% 20.988,78	10,00% 20.988,78	10,00% 20.988,78	10,00% 20.988,78	10,00% 20.988,78		
3	EQUIPAMENTOS E FERRAMENTAS	100,00% 6.738,00			25,00% 1.684,50	25,00% 1.684,50	25,00% 1.684,50	25,00% 1.684,50						
4	MOVIMENTO DE TERRA	100,00% 52.032,97	50,00% 26.016,49	50,00% 26.016,49										
5	ESTRUTURA DE CONCRETO ARMADO	100,00% 389.102,11			25,00% 97.275,53	25,00% 97.275,53	25,00% 97.275,53	25,00% 97.275,53						
6	ESTRUTURAS METÁLICAS	100,00% 68.020,97						100,00% 68.020,97						
7	INSTALAÇÕES ELÉTRICAS	100,00% 136.949,65				20,00% 27.389,93	20,00% 27.389,93	20,00% 27.389,93	20,00% 27.389,93	10,00% 13.694,97	5,00% 6.847,48	5,00% 6.847,48		
8	CABEAMENTO ESTRUTURADO (ALARME, CFTV, LÓGICA E TELEFÔNIA)	100,00% 23.357,47				20,00% 4.671,49	20,00% 4.671,49	20,00% 4.671,49	20,00% 4.671,49	10,00% 2.335,75	5,00% 1.167,87	5,00% 1.167,87		
9	ATERRAMENTO	100,00% 1.397,55				50,00% 698,78	50,00% 698,78							
10	INSTALAÇÃO HIDROSSANITÁRIA E PLUVIAL / INSTALAÇÃO DE GÁS	100,00% 99.844,88			25,00% 24.961,22	25,00% 24.961,22	25,00% 24.961,22	25,00% 24.961,22						
11	INSTALAÇÃO DE PSPCI	100,00% 1.911,60									50,00% 955,80	50,00% 955,80		
12	CLIMATIZAÇÃO, CONFORTO AMBIENTAL	100,00% 57.673,04				25,00% 14.418,26	25,00% 14.418,26				25,00% 14.418,26	25,00% 14.418,26		
13	SISTEMA DE VEDAÇÃO - ALVENARIAS E DIVISÓRIAS	100,00% 71.283,84			25,00% 17.820,96	25,00% 17.820,96	25,00% 17.820,96	25,00% 17.820,96						
14	REVESTIMENTOS DE PAREDES	100,00% 136.683,29					25,00% 34.170,82	25,00% 34.170,82	25,00% 34.170,82	25,00% 34.170,82				
15	REVESTIMENTO DE PISO	100,00% 168.195,00					25,00% 42.048,75	25,00% 42.048,75	25,00% 42.048,75	25,00% 42.048,75				
16	PINTURA	100,00% 44.249,77										20,00% 8.849,95	40,00% 17.699,91	40,00% 17.699,91
17	ESQUADRIAS	100,00% 84.991,54								25,00% 21.247,89	50,00% 42.495,77	25,00% 21.247,89		
18	BANCADAS, SOLEIRAS E FILETES	100,00% 9.419,16							50,00% 4.709,58	50,00% 4.709,58				
19	COBERTURA	100,00% 54.360,01								50,00% 27.180,01	50,00% 27.180,01			
20	FORRO	100,00% 15.604,31									100,00% 15.604,31			
21	EQUIPAMENTOS HIDRÁULICOS E SANITÁRIOS	100,00% 15.715,37									50,00% 7.857,69	50,00% 7.857,69		
22	ACESSIBILIDADE	100,00% 24.751,95											50,00% 12.375,98	50,00% 12.375,98
23	IMPERMEABILIZAÇÃO	100,00% 17.915,42		50,00% 8.957,71					50,00% 8.957,71					
24	PAISAGISMO	100,00% 4.932,20												100,00% 4.932,20
25	DIVERSOS	100,00% 9.531,04										50,00% 4.765,52	50,00% 4.765,52	
26	LIMPEZA E SERVIÇOS FINAIS	100,00% 3.101,20												100,00% 3.101,20
Porcentagem			**6,78%**	**3,59%**	**9,09%**	**11,72%**	**15,98%**	**18,94%**	**7,98%**	**9,29%**	**7,68%**	**4,86%**	**1,95%**	**2,13%**
Custo			**121.442,27**	**64.233,75**	**162.730,99**	**209.909,45**	**286.129,02**	**339.032,95**	**142.937,07**	**166.376,53**	**137.515,97**	**87.099,24**	**34.841,40**	**38.109,28**
Porcentagem Acumulado			**6,78%**	**10,37%**	**19,46%**	**31,18%**	**47,17%**	**66,1%**	**74,09%**	**83,38%**	**91,06%**	**95,93%**	**97,87%**	**100,0%**
Custo Acumulado			**121.442,26**	**185.676,02**	**348.407,00**	**558.316,45**	**844.445,47**	**1.183.478,42**	**1.326.415,49**	**1.492.792,02**	**1.630.307,99**	**1.717.407,23**	**1.752.248,63**	**1.790.357,92**

gov.br
Documento assinado digitalmente
ABEL EDUARDO AUTH
Data: 08/10/2024 19:14:01-0300
Verifique em https://validar.iti.gov.br

Abel Eduardo Auth
Setor de Engenharia

PARCELA DO BDI	preencher (dentro dos limites das parcelas adminissíveis)
B-Administração Central	6,12%
G- Seguro e Garantia	1,00%
H-Risco	1,27%
C-Despesas Financeira	1,23%
A-Lucro	6,80%
PIS	0,65%
COFINS	3,00%
ISS	2,00%
CPRB (PREENCHER QDO SE ENQUADRAR =4,50%)	0,00%
D-PIS, COFINS E ISS E CPRB (automático)	5,65%

Desonerada tem cprb
Não desonerada (onerada) não tem cprb

TABELA TCU P/ COMPARAÇÃO BDI SEM CPRB			
TIPO DE OBRA	1 QUARTIL (SEM CPRB)	MEDIO (SEM cprb)	3 QUARTIL (SEM cprb)
Construção de Edifícios	20,34%	22,12%	25,00%
Construção de Rodovias e Ferrovias	19,60%	20,97%	24,23%
Construção de redes de água e esgoto	20,76%	24,18%	26,44%
Construção de redes de energia elétrica	24,00%	25,84%	27,86%
Obras portuárias e Marítimas	22,80%	27,48%	30,95%
Fornecimento de materiais e equipamentos	11,10%	14,02%	16,80%

PARCELAS ADMISSÍVEIS NA COMPOSIÇÃO DO BDI			
Construção de Edifícios			
	1 QUARTIL	MEDIO	3 QUARTIL
B-Administração Central	3,00%	4,00%	5,50%
G- Seguro e Garantia	0,80%	0,80%	1,00%
H-Risco	0,97%	1,27%	1,27%
C-Despesas Financeira	0,59%	1,23%	1,39%
A-Lucro	6,16%	7,40%	8,96%

Construção de Rodovias e Ferrovias			
	1 QUARTIL	MEDIO	3 QUARTIL
B-Administração Central	3,80%	4,01%	4,67%
G- Seguro e Garantia	0,32%	0,40%	0,74%
H-Risco	0,50%	0,56%	0,97%
C-Despesas Financeira	1,02%	1,11%	1,21%
A-Lucro	6,64%	7,30%	8,69%

Construção de redes de água e esgoto			
	1 QUARTIL	MEDIO	3 QUARTIL
B-Administração Central	3,43%	4,93%	6,71%
G- Seguro e Garantia	0,28%	0,49%	0,75%
H-Risco	1,00%	1,39%	1,74%
C-Despesas Financeira	0,94%	0,99%	1,17%
A-Lucro	6,74%	8,04%	9,40%

Construção de redes de energia elétrica			
	1 QUARTIL	MEDIO	3 QUARTIL
B-Administração Central	5,29%	5,92%	7,93%
G- Seguro e Garantia	0,25%	0,51%	0,56%
H-Risco	1,00%	1,48%	1,97%
C-Despesas Financeira	1,01%	1,07%	1,11%
A-Lucro	8,00%	8,31%	9,51%

Obras portuárias e Marítimas			
	1 QUARTIL	MEDIO	3 QUARTIL
B-Administração Central	4,00%	5,52%	7,85%
G- Seguro e Garantia	0,81%	1,22%	1,99%
H-Risco	1,46%	2,32%	3,16%
C-Despesas Financeira	0,94%	1,02%	1,33%
A-Lucro	7,14%	8,40%	10,43%

Fornecimento de materiais e equipamentos			
	1 QUARTIL	MEDIO	3 QUARTIL
B-Administração Central	1,50%	3,45%	4,49%
G- Seguro e Garantia	0,30%	0,48%	0,82%
H-Risco	0,56%	0,85%	0,89%
C-Despesas Financeira	0,85%	0,85%	1,11%
A-Lucro	3,50%	5,11%	6,22%

$$BDI = \frac{(1+ B + G + H) \times (1 + C) \times (1 + A)}{(1 - D)}$$

BDI S/ CPRB P/ COMPARAÇÃO	**24,20%**	**NÃO DESONERADA**

Documento assinado digitalmente
gov.br
ABEL EDUARDO AUTH
Data: 07/10/2024 16:26:04-0300
Verifique em https://validar.iti.gov.br

Eng Civil Abel Eduardo Auth - CREA RS203056

DECLARAÇÃO

Obra: REFEITÓRIO/CÂMPUS SÃO LUIZ GONZAGA


Endereço da obra: Rua Um - Vila Fernando Ferrari- CEP 97800-000 – São Luiz Gonzaga/RS

Na condição de Responsável Técnico pelo orçamento declaro para os devidos fins, que os quantitativos constantes na planilha orçamentária estão compatíveis com o referido projeto da obra acima referenciada e que os custos unitários de insumos e serviços são iguais ou menores que a mediana de seus correspondentes no Sistema Nacional de Pesquisa de Custos e Índices da Construção Civil (SINAPI), em atendimento aos dispositivos do artigo 127 da lei nº 12.309, de 9 de agosto de 2010.

Anápolis, 03 de Outubro de 2024.

gov.br
Documento assinado digitalmente
ABEL EDUARDO AUTH
Data: 07/10/2024 16:26:04-0300
Verifique em https://validar.iti.gov.br

Abel Eduardo Auth
Engenheiro Civil

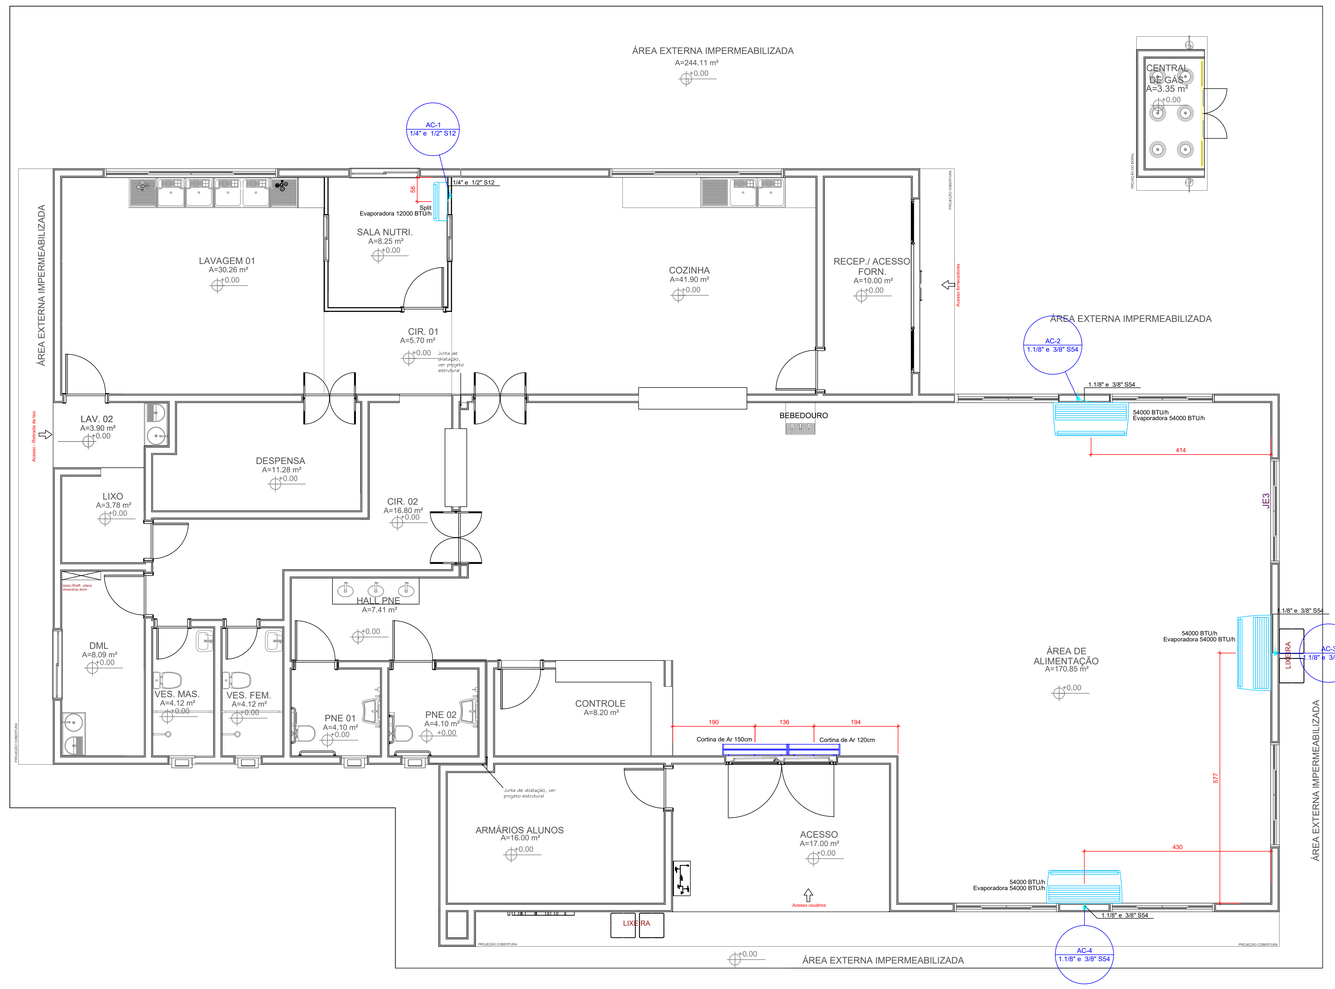

DISTRIBUIÇÃO DOS PONTOS, LANÇAMENTO DAS TUBULAÇÕES DA CLIMATIZAÇÃO - PAVIMENTO TÉRREO
Escala: 1/50


Lista de materiais - TÉRREO		
Climatização		
	Equipamentos Ar condicionado	
	Cortina de Ar 120cm	1 pç
	Cortina de Ar 150cm	1 pç
	Evaporadora Split 12000 BTU/h	1 pç
	Evaporadora Teto/Piso 54000 BTU/h	3 pç
	Segmento de duto	
	Cabo PP Tetrapolar Isol.PVC - 0,6/1KV #2.5 mm²	0.14 m
	#4.0 mm²	0.52 m
	Tubo Isolante Esponjoso 1.1/8"	0.52 m
	1/2"	0.14 m
	1/4"	0.14 m
	3/8"	0.52 m
	Tubo de cobre flexível 1.1/8"	0.52 m
	1/2"	0.14 m
	1/4"	0.14 m
	3/8"	0.52 m

Legenda de condutos - TÉRREO
Climatização

Legenda detalhada - TÉRREO	
	Cortina de Ar 120cm
	Equipamentos Ar condicionado
	Cortina de Ar 120cm — 1pç
	Cortina de Ar 150cm
	Equipamentos Ar condicionado
	Cortina de Ar 150cm — 1pç
	Evaporadora split 12000 BTU/h
	Equipamentos Ar condicionado
	Evaporadora Split 12000 BTU/h — 1pç
	Evaporadora teto 54000 BTU/h
	Equipamentos Ar condicionado
	Evaporadora Teto/Piso 54000 BTU/h — 1pç

LINHA DE DRENO




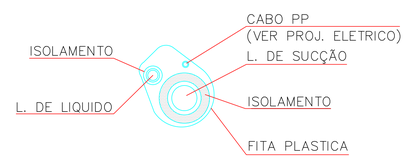

LINHA FRIGORIFICA


02—LINHAS FRIGORÍGENAS E DRENO

S/ESCALA

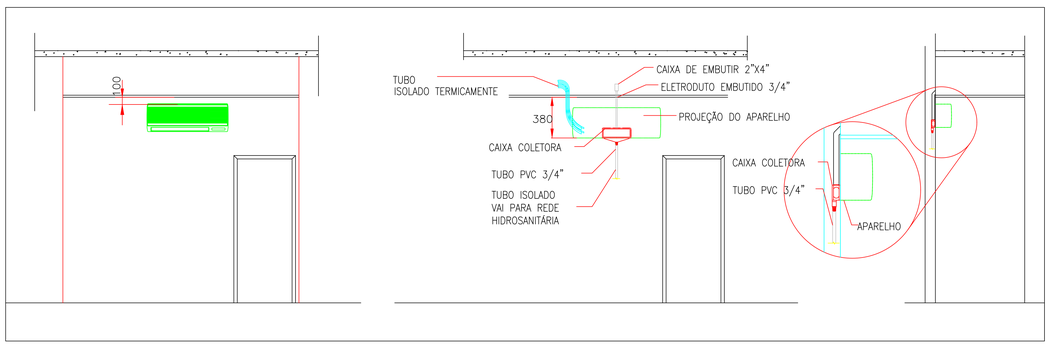

DETALHE—INSTALAÇÃO DO EVAPORADOR TIPO TETO PAREDE

SEM ESC.

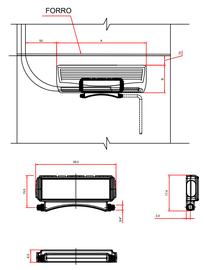

CAIXA DE PASSAGEM EM PVC - SISTEMA DE CLIMATIZAÇÃO

S/ESCALA

DIMENSÃO DA UE				
CAPACIDADE (Btu/h)	SPLIT (1x1)		MULTITUBOS	
	A (cm)	B (cm)	A (cm)	B (cm)
9.000	71	25	80	29
12.000	79	27	80	29
18.000	92	30	105	29
22.000	108	35	105	29

Nº	REVISÕES	DATA	APROVAÇÃO
REV00	Primeira entrega	18/07/2024	

NOTAS GERAIS

1. ESTE PROJETO É PROPRIEDADE DO PROJETISTA REGISTRADO NO SELO. CONFORME LEI Nº: 5194/66 NÃO DEVE SER UTILIZADO PARA QUALQUER OUTRA FINALIDADE QUE NÃO SE RELACIONE COM A EXECUÇÃO DA PRESENTE EDIFICAÇÃO, SENDO TERMINANTEMENTE VEDADA SUA COLOCAÇÃO A DISPOSIÇÃO DE TERCEIROS.
2. O PROJETISTA NÃO SE RESPONSABILIZARÁ POR EVENTUAIS ALTERAÇÕES DESTE PROJETO DURANTE SUA EXECUÇÃO. QUALQUER MODIFICAÇÃO, O MESMO DEVE SER CONTACTADO.
3. ESTE PROJETO FOI BASEADO NO LAY-OUT E INFORMAÇÕES FORNECIDAS PELO ARQUITETO OU PROPRIETÁRIO.
4.QUALQUER MODIFICAÇÃO OU DÚVIDA DEVERÁ SER IMEDIATAMENTE COMUNICADA POR ESCRITO AO PROJETISTA.
5.RESPONSÁVEL PELA EXECUÇÃO DEVE SE ATENTAR AOS CRITÉRIOS E ESPECIFICAÇÕES DOS MATERIAIS SELECIONADOS PELO PROJETISTA E A ALTERAÇÃO DE ALGUM DEVE SER COMUNICADA PREVIAMENTE.
6.TODAS AS PLANTAS ESTÃO EM ESCALAS ESPECÍFICAS, EM CASO DE DÚVIDA NAS DIMENSÕES, UTILIZAR ESCALÍMETRO.

OBS.: A RRT DO PROJETO SE REFERE AOS PROJETOS E ORÇAMENTO (REPLICADOS) DO PRÉDIO DE REFEITÓRIO DO INSTITUTO FEDERAL FARROUPILHA - CAMPUS URUGUAIANA QUE FORAM DESENVOLVIDOS PELO ENGENHEIRO CIVIL PEDRO LEITE DE O. SANTOS. OS PROJETOS DO PRÉDIO DE REFEITÓRIO SERÃO EXECUTADOS EM SÃO LUIZ GONZAGA, SEM ALTERAÇÃO DE PROJETO.
RESPONSÁVEL TÉCNICO DO PROJETO BASE: ENGENHEIRO CIVIL PEDRO LEITE DE O. SANTOS CREA Nº 101838117OD-GO.

INSTITUTO FEDERAL FARROUPILHA

PRÓ-REITORIA DE ADMINISTRAÇÃO
COORDENAÇÃO DE ENGENHARIA E ARQUITETURA
Alameda Santiago do Chile, 195 - Nossa Sra. das Dores - CEP 97050-685
Santa Maria - Rio Grande do Sul. Telefone: (55) 3218-9819

OBRA: **CONSTRUÇÃO DE REFEITÓRIO**

LOCAL: **INSTITUTO FEDERAL FARROUPILHA - CAMPUS AVANÇADO URUGUAIANA**

PROJETO: **PROJETO CLIMATIZAÇÃO**

ÁREA: **445,30 m²**

CONTEÚDO: INSTALAÇÃO CLIMATIZAÇÃO - PAV. TÉRREO; DETALHES CONSTRUTIVOS; LEGENDA E LISTA DE MATERIAIS

ESCALA: **INDICADO**


PROPRIETÁRIO: INSTITUTO FEDERAL FARROUPILHA

DATA: **OUTUBRO/2024**


DESENHO: **Guilherme Alves**

RESPONSÁVEL:

PRANCHA: **01/02**

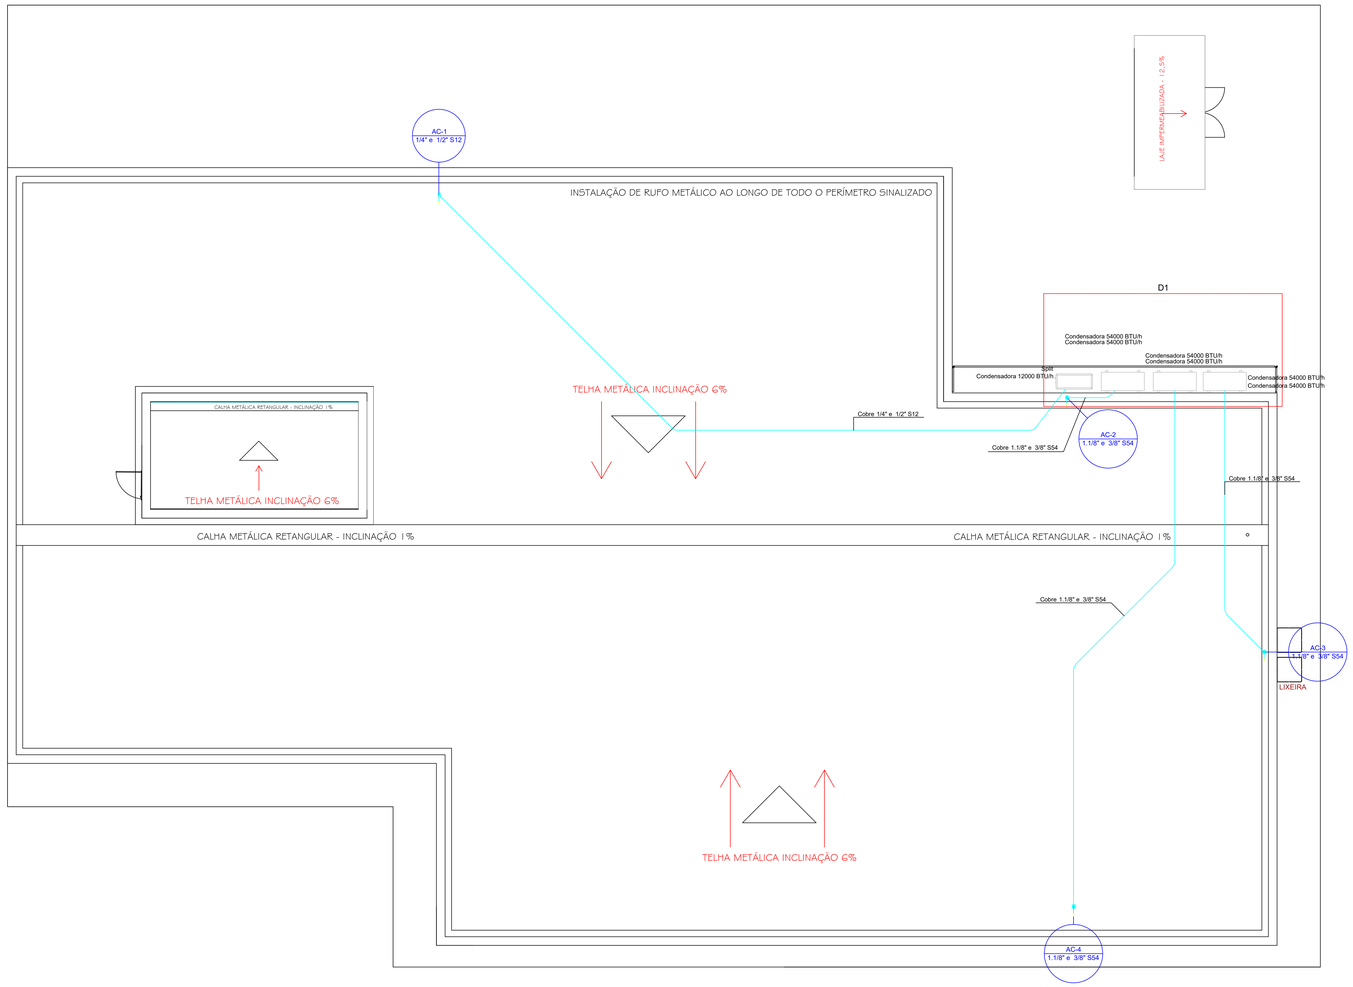

DISTRIBUIÇÃO DOS PONTOS, LANÇAMENTO DAS TUBULAÇÕES DA CLIMATIZAÇÃO - PAVIMENTO COBERTURA
Escala: 1/50

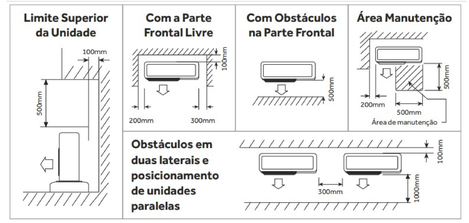


A instalação não deverá ser feita se houver obstáculos em todos os quatro lados do aparelho.

Lista de materiais - COBERTURA		
Climatização		
Equipamentos Ar condicionado		
Condensadora Split 12000 BTU/h	1 pç	
Condensadora VRF eco 54000 BTU/h	3 pç	
Segmento de duto		
Cabo PP Tetrapolar tipo EPVC - 0,6/1KV		
#2.5 mm²	18.03 m	
#4.0 mm²	22.77 m	
Tubo Isolante Esponjoso		
1.1/8"	22.77 m	
1/2"	18.03 m	
1/4"	18.03 m	
3/8"	22.77 m	
Tubo de cobre flexível		
1.1/8"	22.77 m	
1/2"	18.03 m	
1/4"	18.03 m	
3/8"	22.77 m	

Legenda de condutos - COBERTURA
Climatização

Legenda detalhada - COBERTURA
Condensadora 54000 BTU/h
Equipamentos Ar condicionado
Condensadora VRF eco 54000 BTU/h 1pç
Condensadora split 12000 BTU/h
Equipamentos Ar condicionado
Condensadora Split 12000 BTU/h 1pç

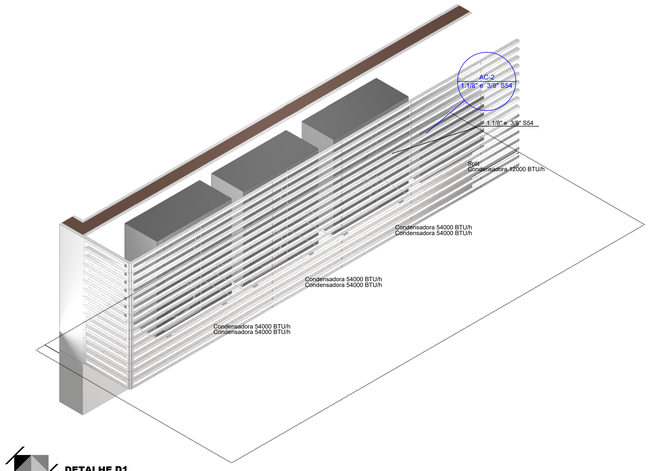

DETALHE D1
1:25

Nº	REVISÕES	DATA	APROVAÇÃO
REV00	Primeira entrega	18/07/2024	

NOTAS GERAIS

1. ESTE PROJETO É PROPRIEDADE DO PROJETISTA REGISTRADO NO SELO. CONFORME LEI Nº: 5194/66 NÃO DEVE SER UTILIZADO PARA QUALQUER OUTRA FINALIDADE QUE NÃO SE RELACIONE COM A EXECUÇÃO DA PRESENTE EDIFICAÇÃO, SENDO TERMINANTEMENTE VEDADA SUA COLOCAÇÃO A DISPOSIÇÃO DE TERCEIROS.
2. O PROJETISTA NÃO SE RESPONSABILIZARÁ POR EVENTUAIS ALTERAÇÕES DESTE PROJETO DURANTE SUA EXECUÇÃO, QUALQUER MODIFICAÇÃO, O MESMO DEVE SER CONTACTADO.
3. ESTE PROJETO FOI BASEADO NO LAY-OUT E INFORMAÇÕES FORNECIDAS PELO ARQUITETO OU PROPRIETÁRIO.
4.QUALQUER MODIFICAÇÃO OU DÚVIDA DEVERÁ SER IMEDIATAMENTE COMUNICADA POR ESCRITO AO PROJETISTA.
5.RESPONSÁVEL PELA EXECUÇÃO DEVE SE ATENTAR AOS CRITÉRIOS E ESPECIFICAÇÕES DOS MATERIAIS SELECIONADOS PELO PROJETISTA E A ALTERAÇÃO DE ALGUM DEVE SER COMUNICADA PREVIAMENTE.
6.TODAS AS PLANTAS ESTÃO EM ESCALAS ESPECÍFICAS, EM CASO DE DÚVIDA NAS DIMENSÕES, UTILIZAR ESCALÍMETRO.

OBS.: A RRT DO PROJETO SE REFERE AOS PROJETOS E ORÇAMENTO (REPLICADOS) DO PRÉDIO DE REFEITÓRIO DO INSTITUTO FEDERAL FARROUPILHA - CAMPUS URUGUAIANA QUE FORAM DESENVOLVIDOS PELO ENGENHEIRO CIVIL PEDRO LEITE DE O. SANTOS. OS PROJETOS DO PRÉDIO DE REFEITÓRIO SERÃO EXECUTADOS EM SÃO LUIZ GONZAGA, SEM ALTERAÇÃO DE PROJETO.
RESPONSÁVEL TÉCNICO DO PROJETO BASE: ENGENHEIRO CIVIL PEDRO LEITE DE O. SANTOS
CREA Nº 101838117OD-GO.

INSTITUTO FEDERAL
FARROUPILHA

PRÓ-REITORIA DE ADMINISTRAÇÃO
COORDENAÇÃO DE ENGENHARIA E ARQUITETURA
Alameda Santiago do Chile, 195 - Nossa Sra. das Dores - CEP 97050-685
Santa Maria - Rio Grande do Sul. Telefone: (55) 3218-9819

OBRA:
CONSTRUÇÃO DE REFEITÓRIO

LOCAL:
INSTITUTO FEDERAL FARROUPILHA - CAMPUS AVANÇADO URUGUAIANA

PROJETO:
PROJETO CLIMATIZAÇÃO

ÁREA:
445,30 m²

CONTEÚDO:
INSTALAÇÃO CLIMATIZAÇÃO - PAV. COBERTURA
DETALHE CONSTRUTIVO
LEGENDA E LISTA DE MATERIAIS

ESCALA:
INDICADO


DATA:
OUTUBRO/2024

PROPRIETÁRIO:
INSTITUTO FEDERAL FARROUPILHA

DESENHO:
Guilherme Alves

RESPONSÁVEL:

PRANCHA:
02/02

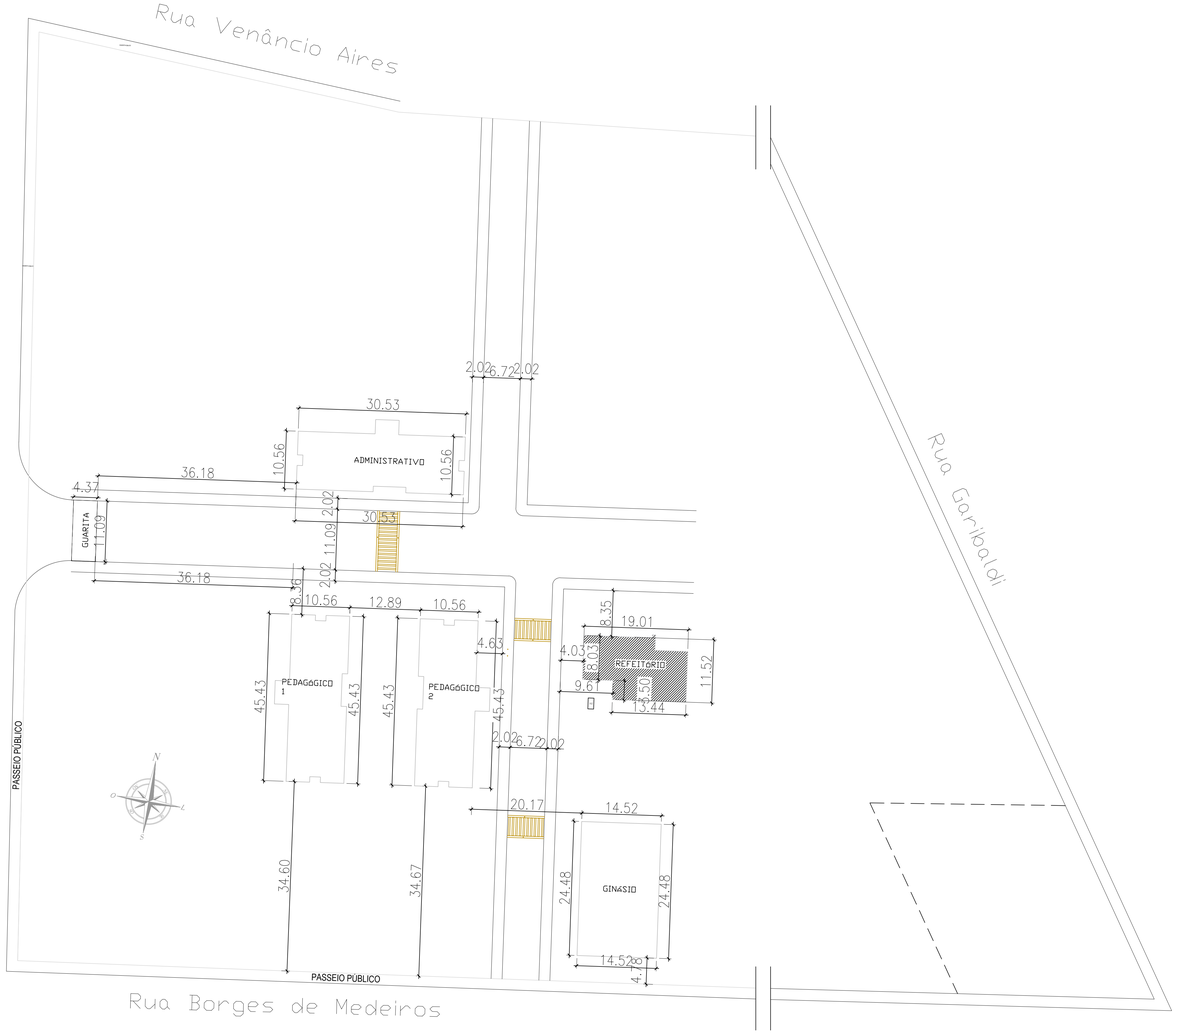

Planta de Situação e Localização
ESC:1/500

NOTAS:

1- A EDIFICAÇÃO FOI PROJETADA PARA UTILIZAR GLP - MAIS INFORMAÇÕES VER PROJETO DE INCÊN.

2- "O PROFISSIONAL RESPONSÁVEL PELA EXECUÇÃO DA OBRA, JUNTAMENTE COM O PROPRIETÁRIO, SE COMPROMETEM A EXECUTAR A INSTALAÇÃO DE PISO TÁTIL DE ALERTA, ATENDENDO AOS PARÂMETROS DA NORMA DA ABNT: NBR_16537/2016. "

3- "O PROFISSIONAL RESPONSÁVEL PELA EXECUÇÃO DA OBRA, JUNTAMENTE COM O PROPRIETÁRIO, SE COMPROMETEM A EXECUTAR A CALÇADA DE SUA RESPONSABILIDADE, ADEQUANDO-A COM AS VIZINHAS EXISTENTES, ATENDENDO A ACESSIBILIDADE A TODOS;

4- "OS PASSEIOS DEVEM ACOMPANHAR A DECLIVIDADE DA VIA NO SENTIDO LONGITUDINAL, TER INCLINAÇÃO TRANSVERSAL MÁXIMA - 3%; E SUPERFÍCIE REGULAR E ANTIDERRAPANTE."

5- O PROJETO EM QUESTÃO, TRATA-SE DE UMA CONSTRUÇÃO DE UM REFEITÓRIO SITUADO NO INSTITUTO FEDERAL DE FARROUPILHA CAMPUS AVANÇADO URUGUAIANA - RIO GRANDE DO SUL. CONSTA ÁREA CONSTRUÍDA DE 445,30 M². A CONSTRUÇÃO DESTA EDIFICAÇÃO, TEM COMO FINALIDADE, ATENDER OS DOCENTES, DISCENTES E SERVIDORES DO CAMPUS IFFaR.

6- A EDIFICAÇÃO APRESENTA PORTAS (TIPO ABRIR) NO ACESSO PRINCIPAL, CUJA ABERTURA ESTÁ NO SENTIDO DA FUGA.

SITUAÇÃO E LOCALIZAÇÃO

govbr — Documento assinado digitalmente
ABEL EDUARDO AUTH
Data: 31/10/2024 18:04:38 -0300
Verifique em https://validar.iti.gov.br

		DESCRIÇÃO	RESPONSÁVEL	DATA
1	-	VERSÃO FINALIZADA DO PROJETO	ENG. PEDRO	JUL./2024

NOTAS:

- MEDIDAS E NIVEIS EM METROS;
- VERIFICAR POSIÇÃO EXATA DOS PILARES NO PROJETO ESTRUTURAL;
- EM CASO DE CONFLITO DE INFORMAÇÕES ENTRE O PROJETO GRÁFICO E O MEMORIAL DESCRITIVO, PREVALECE A INFORMAÇÃO CONTIDA NOS DESENHOS:
- ALTERAÇÕES NESTE PROJETO SOMENTE COM AUTORIZAÇÃO EXPRESSA DA CONTRATANTE.

NORMAS E REFERÊNCIAS:

- ABNT NBR 6492 / 2021 - REPRESENTAÇÃO DE PROJETOS DE ARQUITETURA.
- ABNT NBR 16752 / 2020 - DESENHO TÉCNICO.
- ABNT NBR 9050 / 2020 - ACESSIBILIDADE.
- ABNT NBR 9077/2001 - SAÍDAS DE EMERGÊNCIA EM EDIFÍCIOS .

LEGENDA:

	INDICAÇÃO NIVEIS PLANTA E CORTE	VISTA	INDICAÇÃO DE VISTAS
	ESPECIFICAÇOES DE MATERIAIS		INDICAÇÃO DE CORTES
6%	INCLINAÇÃO DO TELHADO	Acesso	INDICAÇÃO DE ACESSO
	INÍCIO DE PAGINAÇÃO		INDICAÇÃO DE NORTE
Bnº	INDICAÇÃO DE BANCADA		

INSTITUTO FEDERAL
FARROUPILHA

PRÓ-REITORIA DE ADMINISTRAÇÃO
COORDENAÇÃO DE ENGENHARIA E ARQUITETURA
Alameda Santiago do Chile, 195 - Nossa Sra. das Dores - CEP 97050-685
Santa Maria - Rio Grande do Sul. Telefone: (55) 3218-9819

OBRA: **CONSTRUÇÃO DE REFEITÓRIO**

LOCAL: **INSTITUTO FEDERAL FARROUPILHA - CAMPUS SÃO LUIZ GONZAGA**

PROJETO: **PROJETO EXECUTIVO - ARQUITETÔNICO**

AREA: **Cobertura - 446,30 m²**
Térreo - 417,17 m²

CONTEÚDO: **PLANTA DE SITUAÇÃO E LOCALIZAÇÃO**

ESCALA: **INDICADA**


PROPRIETÁRIO:
INSTITUTO FEDERAL FARROUPILHA

DATA: **JULHO/2024**

DESENHO: **ENG. GABRIELA MEDEIROS**

RESPONSÁVEL:
Engº Civil Abel Eduardo Auth - PEDRO LEITE DE OLIVEIRA SANTOS
CREA: 151961/D-SC

PRANCHA: **01 /13**

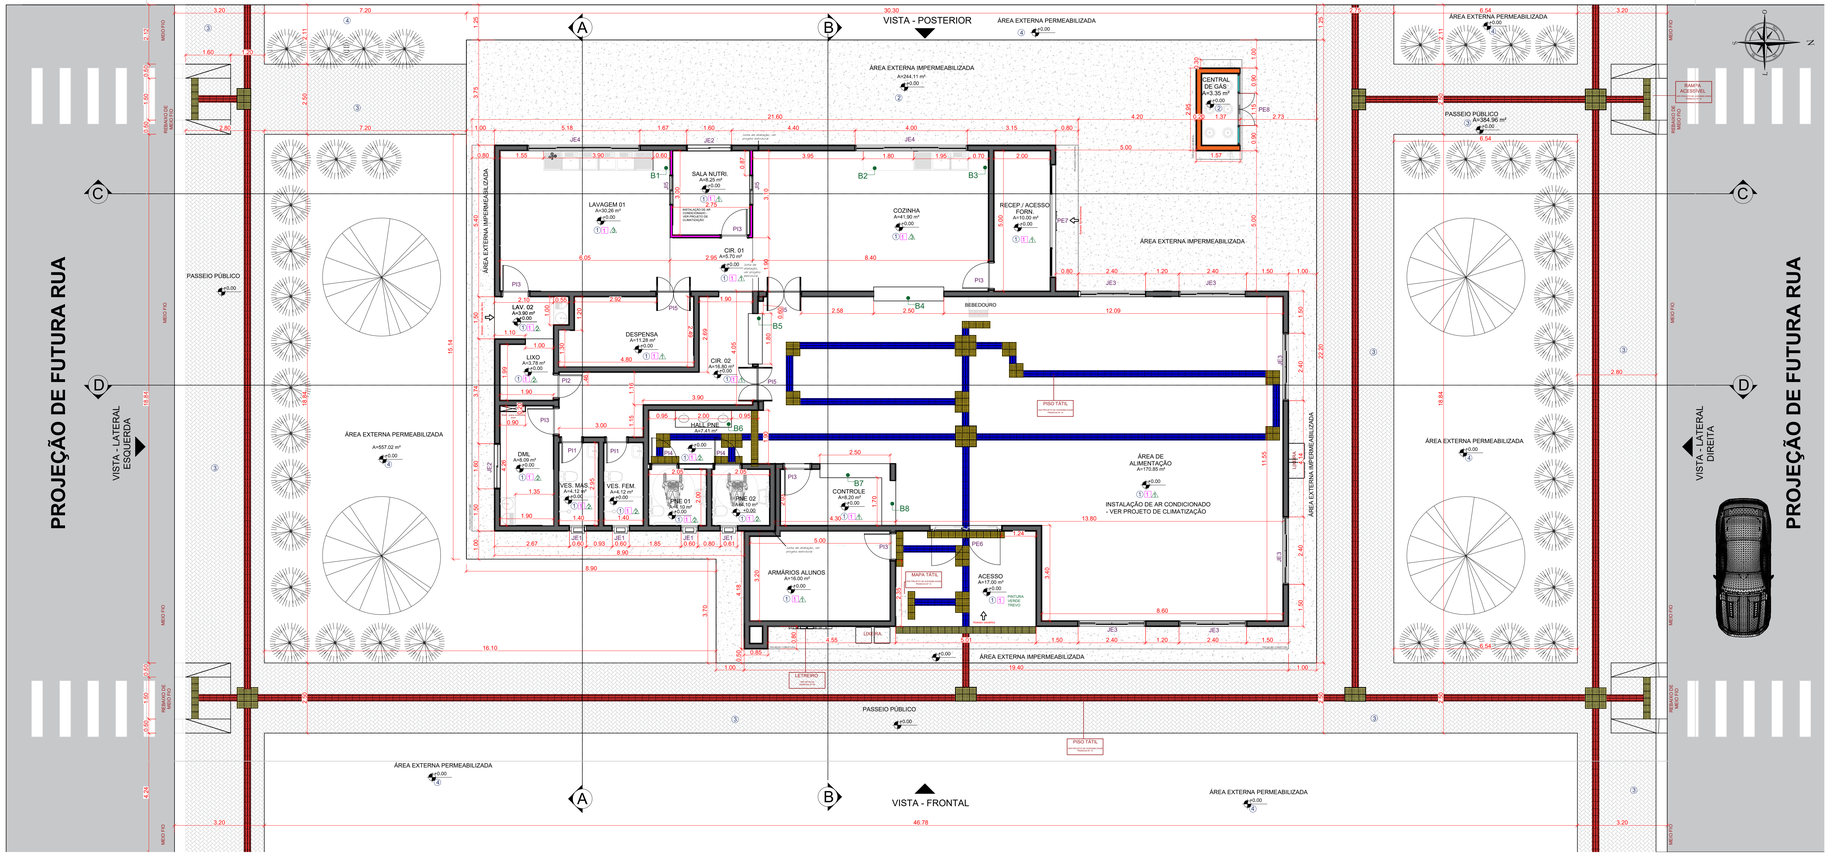

PLANTA BAIXA DE ESPECIFICAÇÃO DE MATERIAIS E ACABAMENTOS - REFEITÓRIO IF FARROUPILHA - CAMPUS URUGUAIANA

ESCALA: 1:75

Piso	
	Descrição
1	PORCELLANATO 60X60CM, PADRÃO ELIANE BETON WHITE ACETINADO. ASSENTAMENTO COM ARGAMASSA COLANTE INDUSTRIALIZADA AC-III. REJUNTE NA COR CINZA PLATINA. RODAPÉ DO MESMO MATERIAL, H=10 CM ONDE NÃO HOUVER AZULEJO NAS PAREDES.
2	CONCRETO DESEMPENADO 6CM NÃO ARMADO COM JUNTAS PLÁSTICAS A CADA 1,20m SOB LASTRO DE BRITA +2 DEMÃOS DE TINTA ACRÍLICA COR CINZA ESCURO
3	PISO INTERTRAVADO RETANGULAR EM CONCRETO - CINZA NATURAL - 10X20CM
4	GRAMA ESMERALDA

PAREDE	
	Descrição
1	PINTURA ACRÍLICA PREMIUM FOSCA COR BRANCO PURO FOSCO, REFERÊNCIA SUVINIL OU EQUIVALENTE TÉCNICO. (2 DEMÃOS + EMASSAMENTO)
2	CERÂMICA 45X45CM ACETINADO ELIANE CARGO PLUS WHITE OU EQUIVALENTE TÉCNICO. ASSENTAMENTO COM ARGAMASSA COLANTE AC-I. REJUNTE NA COR BRANCO GELO. H=2,05M. ACIMA DA CERÂMICA PINTURA COM TINTA ACRÍLICA PREMIUM FOSCA COR BRANCO NEVE REF. SUVINIL OU EQUIVALENTE TÉCNICO. (2 DEMÃOS + EMASSAMENTO).
3	CERÂMICA 45X45CM ACETINADO ELIANE CARGO PLUS WHITE. ASSENTAMENTO COM ARGAMASSA COLANTE AC-I. REJUNTE NA COR BRANCO GELO. H=3,30 M (TODO O PÉ DIREITO).

TETO	
	Descrição
1	LAJE - UMA DEMÃO DE GESSO CORRIDO + PINTURA ACRÍLICA PREMIUM FOSCA COR BRANCO NEVE, REFERÊNCIA SUVINIL OU EQUIVALENTE TÉCNICO. (2 DEMÃOS)

LEGENDA - SISTEMA DE VEDAÇÃO A CONSTRUIR

- Alvenaria - Espessura acabada - 20 cm.
- Bloco de concreto preenchido - Espessura acabada - 20 cm.
- Drywall com Lã de Rocha para isolamento acústico - Espessura acabada - 10 cm.

Quadro de Bancadas					
	Descrição Tipo de acabamento	Dimensões (m)	Altura acabada (m)	Ambientes	Quantidade
B1	BANCADA DE GRANITO CINZA POLIDO	0,70x0,60	0,85	Cozinha	1 unidade
B2	BANCADA DE GRANITO CINZA POLIDO	0,70x1,80	0,85	Cozinha	1 unidade
B3	BANCADA DE GRANITO CINZA POLIDO	0,70x0,70	0,85	Cozinha	1 unidade
B4	BANCADA DE GRANITO CINZA POLIDO	0,50x2,50	1,00	Cozinha	1 unidade
B5	BANCADA DE GRANITO CINZA POLIDO	0,50x1,80	1,00	Circulação 02	1 unidade
B6	BANCADA DE GRANITO CINZA POLIDO	0,60x2,00	0,80	Hall pne	1 unidade
B7	BANCADA DE GRANITO CINZA POLIDO	0,50x2,50	1,00	Controle	1 unidade
B8	BANCADA DE GRANITO CINZA POLIDO	0,50x1,70	1,00	Controle	1 unidade

PINTURA	
PINTURA DE PAREDES INTERNAS (referências Suvinil Acrílico Premium)	
Paredes internas onde não há revestimento: 1 demão de emassamento acrílico + 2 demãos de tinta acrílica fosca cor branco puro.	
Acima da cerâmica : 1 demão de emassamento acrílico + 2 demãos de tinta acrílica fosca cor branco puro	
Teto : 1 demão de gesso corrido + 2 demãos de tinta acrílica fosca cor branco puro	
PINTURA DE PAREDES EXTERNAS (referências Suvinil Acrílico Premium Fosca)	
Detalhes e destaques - Verde Trevo fosco código D049	
Demais paredes externas: Branco puro fosco	
Parte superior, inferior e bordas das lajes externas (beirais) - Cor granizo código C380.	
PINTURA PISO - (referências Suvinil Acrílico Premium Fosca) - Cinza escuro	
ELEMENTOS DE MADEIRA (referências Suvinil Esmalte Premium Acetinado)	
Portas de madeira: Folhas/Marcos/Guarnições: C051 - Verde Ervas Finas - tinta esmalte acetinado	

QUADRO DE ÁREAS

AMBIENTE	ÁREA	PERÍMETRO	PÉ DIR.
Lavagem 01	30,26 m²	25,90 m	3,30 m
Sala nutri.	8,25 m²	11,50 m	3,30 m
Cir. 01	5,70 m²	9,77 m	3,30 m
Cozinha	41,90 m²	26,80 m	3,30 m
Recepção/ Acesso For.	10,00 m²	15,80 m	3,30 m
Lav. 02	3,90 m²	8,70 m	3,30 m
Despensa	11,28 m²	14,57 m	3,30 m
Cir. 02	16,80 m²	24,19 m	3,30 m
Á. alimentação	170,85 m²	60,50 m	3,30 m
Lixo	3,78 m²	7,78 m	3,30 m
Hall PNE	7,41 m²	11,60 m	3,30 m
DML	8,09 m²	12,32 m	3,30 m
Vest. Mas.	4,12 m²	8,70 m	3,30 m
Vest. Fem.	4,12 m²	8,70 m	3,30 m
PNE 01	4,10 m²	8,10 m	3,30 m
PNE 02	4,10 m²	8,10 m	3,30 m
Controle	8,20 m²	12,20 m	3,30 m
Armário Alunos	16,00 m²	16,40 m	3,30 m
Acesso	17,00 m²	16,80 m	3,30 m
Área externa imp.	244,11 m²	104,99 m	-
Central de gás	3,35 m²	7,73 m	1,75 m
Passeio público	384,96 m²	289,92 m	-
Área externa perm.	557,02 m²	319,19 m	-

QUADRO DE ESQUADRIAS - PORTAS

CÓD	DIMENSÕES (m) LARGURA	ALTURA	SITUAÇÃO	TIPO	Material	Acabamento	Observações	QTD
PI1	0,70	2,10	Interna	Porta de Abrir - 1 Folha	Folha Semi-oca de madeira	Pintura esmalte premium acetinado cor: C051 - Verde Ervas Finas	------	2
PI2	0,80	2,10	Interna	Porta de Abrir - 1 Folha	Folha Semi-oca de madeira	Pintura esmalte premium acetinado cor: C051 - Verde Ervas Finas	------	1
PI3	0,90	2,10	Interna	Porta de Abrir - 1 Folha	Folha Semi-oca de madeira	Pintura esmalte premium acetinado cor: C051 - Verde Ervas Finas	------	6
PI4	0,90	2,10	Interna	Porta de Abrir - 1 Folha	Folha Semi-oca de madeira	Pintura esmalte premium acetinado cor: C051 - Verde Ervas Finas	Com mola hidráulica aérea² + revestimento anti-impacto e barra de apoio	2
PI5	1,20	2,10	Interna	Porta vai e vem - 2 Folhas	Folha Semi-oca de madeira	Pintura esmalte premium acetinado cor: C051 - Verde Ervas Finas	Visor em vidro incolor 4mm - Circular D= 0,6 m + revestimento anti-impacto	3
PE6	2,55	2,55	Externa	Porta de abrir - 2 Folhas	Alumínio anodizado + vidro	Cor natural alumínio fosco	Barra anti-pânico ¹ + vidro temperado incolor 8mm + vidro fixo conforme detalhe	1
PE7	4,00	2,10	Externa	Porta de correr - 4 Folhas	Alumínio anodizado + vidro	Cor natural alumínio fosco	Vidro temperado incolor 8mm + vidro fixo conforme detalhe	1
PE8	2,55	1,75	Externa	Porta abrir - 2 Folhas	Alumínio anodizado + vidro	Cor natural alumínio fosco	Vidro temperado incolor 8mm +fixo de tela soldada galvanizada conforme detalhe	1
PE9	0,60	0,80	Externa	Porta abrir - 1 Folha	Alumínio anodizado	Cor natural alumínio fosco	Veneziana não ventilada - Portinhola de acesso ao reservatório	1

1 - Barra Antipânico de Travamento Vertical sobreposta à face da porta, com linguetas retráteis de 19mm, travamento em dois pontos. Alojamentos de chassi de alumínio sob pressão e barras tranversais extrudadas. Chassis em aço-liga com acabamento de dicromato de zinco e as linguetas retráteis em aço inoxidável. Cor cinza. Padrão Dorma AD 7400.

2 - Mola Hidráulica Aérea Universal, com sistema "rack-and-pinion" (pinhão e cremalheira), na cor cinza, padrão Dorma MA200 ou equivalente.

3 - Boneca de porta assentamento mínimo de 10 cm.

4 - Fechadura das portas - Fechadura Externa Alavanca (40mm) CR. Espelho em aço inox. Pino e contra pino em Latão. Mecanismo simples para reversão do Trinco.

QUADRO DE ESQUADRIAS - JANELAS

CÓD	DIMENSÕES (m) LARGURA	ALTURA	PEITORIL	SITUAÇÃO	TIPO	Material	Acabamento	Observações	QTD
JE1	0,60	0,50	1,80	Externa	Maxim-ar 1F	Alumínio anodizado + vidro	Cor natural alumínio fosco	vidro laminado 6mm (3+3mm)	4
JE2	1,60	1,00	1,50	Externa	Correr 2F	Alumínio anodizado + vidro	Cor natural alumínio fosco	vidro laminado 6mm (3+3mm)	2
JE3	2,40	1,00	1,50	Externa	Correr 4 F	Alumínio anodizado + vidro	Cor natural alumínio fosco	vidro laminado 6mm (3+3mm)	6
JE4	4,00	1,00	1,50	Externa	Correr 4 F	Alumínio anodizado + vidro	Cor natural alumínio fosco	vidro laminado 6mm (3+3mm)	2
JI5	1,10	1,30	1,00	Interna	Correr 2 F	Alumínio anodizado + vidro	Cor natural alumínio fosco	vidro laminado 6mm (3+3mm)	2

NOTAS:

1- LIMPEZA: SERÁ PROCEDIDA PERIÓDICA REMOÇÃO DE TODO O ENTULHO E DETRITOS QUE VENHAM A ACUMULAR NO TERRENO, NO DECORRER DA OBRA; O DESTINO DE TODOS OS MATERIAIS DADOS COMO ENTULHO DA OBRA, SERÁ DE RESPONSABILIDADE DO EMPREITEIRO, QUE DEVERÁ ACONDICIONAR, TRANSPORTAR E DISPOR DE ACORDO COM AS LEIS E NECESSIDADES DO MUNICÍPIO;

2- CONSTRUÇÃO: SEGUIR RIGOROSAMENTE ÁS NORMAS TÉCNICAS BRASILEIRAS VIGENTES. A FIM DE, GARANTIR UM BOM ANDAMENTO EXECUTIVO, COMO TAMBÉM, DEVERÁ SER SEGUIDA TODAS AS ORIENTAÇÕES, DETALHAMENTOS, E ESPECIFICAÇÕES DE MATERIAIS E ACABAMENTOS CONTIDOS NESTE PROJETO EXCUTIVO E NOS DEMAIS PROJETOS COMPLEMENTARES NECESSÁRIOS PARA A EXECUÇÃO DA OBRA;

3- MATERIAIS: TODOS OS MATERIAIS EMPREGADOS SERÃO DE PRIMEIRA QUALIDADE E TODOS OS SERVIÇOS DEVERÃO SER EXECUTADOS EM COMPLETA OBEDIÊNCIA AOS PRINCÍPIOS DE BOA TÉCNICA, DEVENDO AINDA SATISFAZER RIGOROSAMENTE ÀS NORMAS TÉCNICAS BRASILEIRAS;

4- ACABAMENTOS: SEGUIR RIGOROSAMENTE AS ESPECIFICAÇÕES DOS ACABAMENTOS E MATERIAIS CONTIDOS NA PLANTA DE ACABAMENTOS.

OBSERVAÇÕES:
1 – INFORMAÇÕES SOBRE SINALIZAÇÃO, SAÍDAS DE EMERGÊNCIA E ETC. VER PROJETO DE INCÊNDIO;
2 – PARA MAIOR DETALHE A RESPEITO DAS ESQUADRIAS VER PROJETO DE DETALHAMENTO DAS ESQUADRIAS;
3 – LOCAÇÃO DE PONTOS DE ILUMINAÇÃO, TOMADAS, QUADRO DE DISTRIBUIÇÃO, CONDUTOS E DENTRE OUTROS ELEMENTOS VER PROJETO ELÉTRICO;
4 – REDE PLUVIAL DA EDIFICAÇÃO VER PROJETO ESPECÍFICO;
5 – ESTRUTURA METÁLICA DA COBERTURA VER PROJETO ESPECÍFICO.
6 – PAREDES EM ALVENARIA DEVERÃO SER CHAPISCADAS, REBOCADAS, EMASSADAS E PINTADAS;
7 – PAREDES DE DRYWALL DEVERÃO SER EMASSADAS E PINTADAS.

		DESCRIÇÃO	RESPONSÁVEL	DATA
1	-	VERSÃO FINALIZADA DO PROJETO	ENG. PEDRO	JUL./2024

NOTAS:

- MEDIDAS E NIVEIS EM METROS;
- VERIFICAR POSIÇÃO EXATA DOS PILARES NO PROJETO ESTRUTURAL;
- EM CASO DE CONFLITO DE INFORMAÇÕES ENTRE O PROJETO GRÁFICO E O MEMORIAL DESCRITIVO, PREVALECE A INFORMAÇÃO CONTIDA NOS DESENHOS:
- ALTERAÇÕES NESTE PROJETO SOMENTE COM AUTORIZAÇÃO EXPRESSA DA CONTRATANTE.

NORMAS E REFERÊNCIAS:

- ABNT NBR 6492 / 2021 - REPRESENTAÇÃO DE PROJETOS DE ARQUITETURA.
- ABNT NBR 16752 / 2020 - DESENHO TÉCNICO.
- ABNT NBR 9050 / 2020 - ACESSIBILIDADE.
- ABNT NBR 9077/2001 - SAÍDAS DE EMERGÊNCIA EM EDIFÍCIOS .

LEGENDA:

INDICAÇÃO NIVEIS PLANTA E CORTE · ESPECIFICAÇOES DE MATERIAIS · INCLINAÇÃO DO TELHADO (6%) · INÍCIO DE PAGINAÇÃO · INDICAÇÃO DE BANCADA (Bnº) · INDICAÇÃO DE VISTAS (VISTA) · INDICAÇÃO DE CORTES · INDICAÇÃO DE ACESSO (Acesso) · INDICAÇÃO DE NORTE

Documento assinado digitalmente
govbr ABEL EDUARDO AUTH
Data: 03/10/2024 18:04:34-0300
Verifique em https://validar.iti.gov.br

INSTITUTO FEDERAL FARROUPILHA

PRÓ-REITORIA DE ADMINISTRAÇÃO
COORDENAÇÃO DE ENGENHARIA E ARQUITETURA
Alameda Santiago do Chile, 195 - Nossa Sra. das Dores - CEP 97050-685
Santa Maria - Rio Grande do Sul. Telefone: (55) 3218-8819

OBRA: **CONSTRUÇÃO DE REFEITÓRIO**

LOCAL: **INSTITUTO FEDERAL FARROUPILHA - CAMPUS SÃO LUIZ GONZAGA**

PROJETO: **PROJETO EXECUTIVO - ARQUITETÔNICO**

AREA: **Cobertura - 448,30 m²** **Térreo - 417,17 m²**

CONTEÚDO: **PLANTA BAIXA COTADA DE ESPECIFICAÇÃO DE MATERIAIS E ACABAMENTOS**

ESCALA: **INDICADA**


PROPRIETÁRIO: INSTITUTO FEDERAL FARROUPILHA

DATA: **JULHO/2024**

DESENHO: **ENG. GABRIELA MEDEIROS**

RESPONSÁVEL: PEDRO LUTE DE OLIVEIRA SANTOS CREA - 123.561/D-SC

PRANCHA: **02 /13**

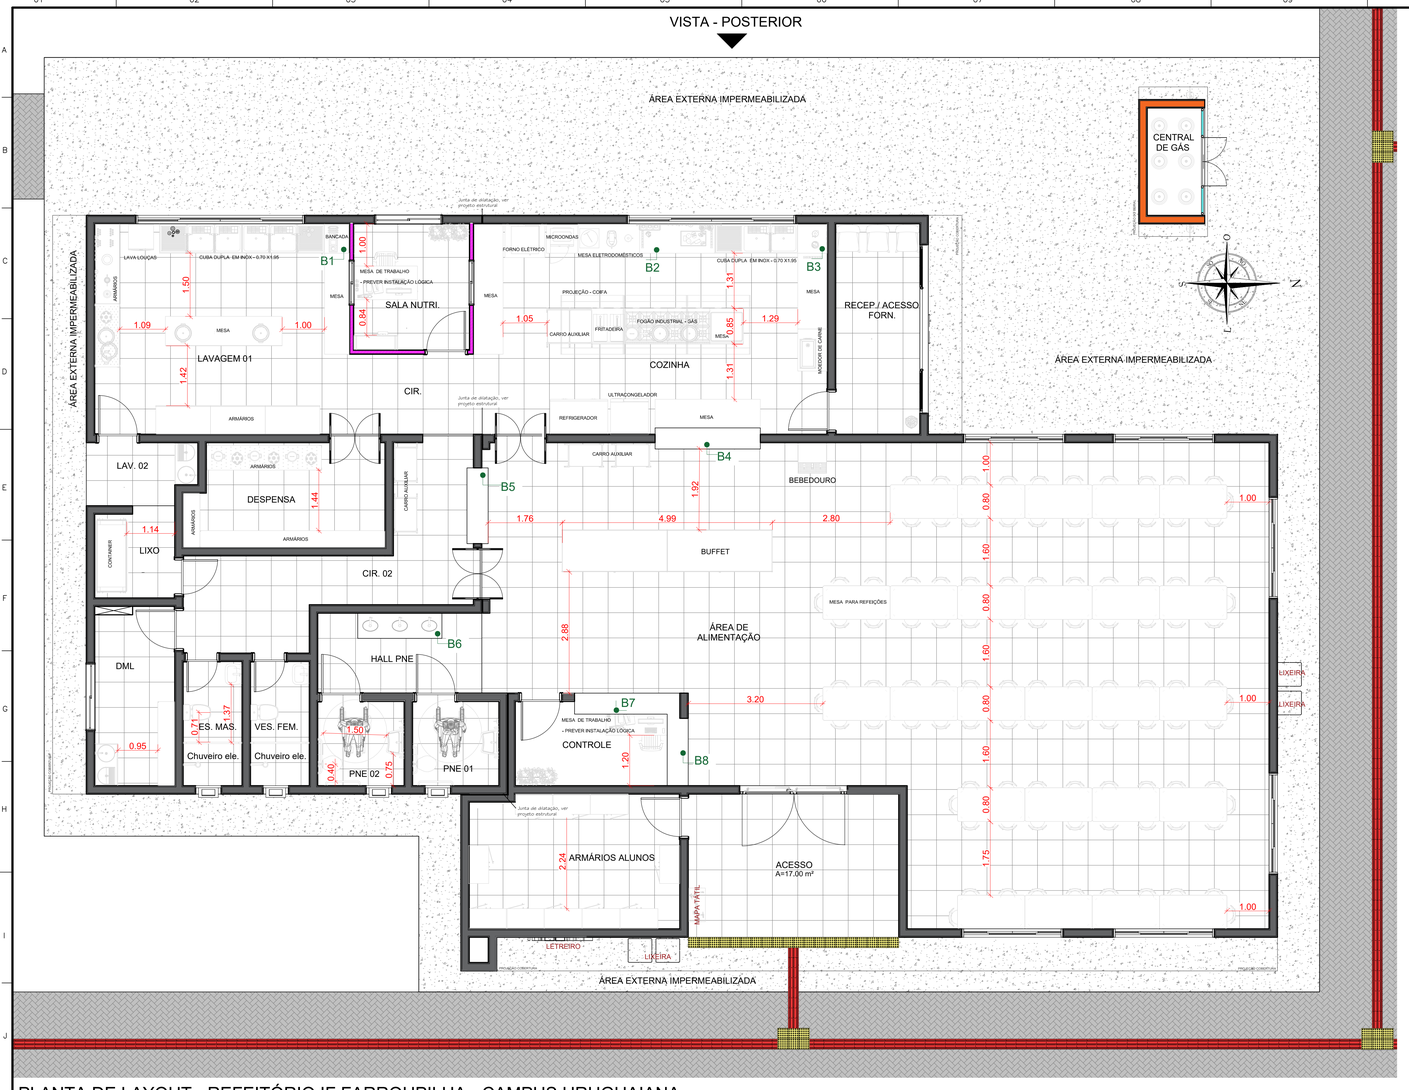

PLANTA DE LAYOUT- REFEITÓRIO IF FARROUPILHA - CAMPUS URUGUAIANA

ESCALA: 1:50

VISTA - ARMÁRIOS ALUNOS



SEM ESCALA

VISTA - CONTROLE

SEM ESCALA

VISTA - SALA DE ALIMENTAÇÃO

SEM ESCALA

VISTA - HALL PNE

SEM ESCALA

VISTA - PNE

SEM ESCALA

VISTA - LAV. 02

SEM ESCALA

VISTA - LAV. 01

SEM ESCALA

VISTA - SALA NUTRI

SEM ESCALA

VISTA - COZINHA

SEM ESCALA

VISTA - RECEPÇÃO

SEM ESCALA

VISTA - VESTIÁRIOS

SEM ESCALA

VISTA - DML

SEM ESCALA

LEGENDA - SISTEMA DE VEDAÇÃO À CONSTRUIR

- Alvenaria - Espessura acabada - 20 cm.
- Bloco de concreto preenchido - Espessura acabada - 20 cm.
- Drywall com Lã de Rocha para isolamento acústico - Espessura acabada - 10 cm.

QUADRO DE ÁREAS

AMBIENTE	ÁREA	PERÍMETRO	PÉ DIR.
Lavagem 01	30,26 m²	25,90 m	3,30 m
Sala nutri.	8,25 m²	11,50 m	3,30 m
Cir. 01	5,70 m²	9,77 m	3,30 m
Cozinha	41,90 m²	26,80 m	3,30 m
Recepção/ Acesso For.	10,00 m²	15,80 m	3,30 m
Lav. 02	3,90 m²	8,70 m	3,30 m
Despensa	11,28 m²	14,57 m	3,30 m
Cir. 02	16,80 m²	24,19 m	3,30 m
Á. alimentação	170,85 m²	60,50 m	3,30 m
Lixo	3,78 m²	7,78 m	3,30 m
Hall PNE	7,41 m²	11,60 m	3,30 m
DML	8,09 m²	12,32 m	3,30 m
Vest. Mas.	4,12 m²	8,70 m	3,30 m
Vest. Fem.	4,12 m²	8,70 m	3,30 m
PNE 01	4,10 m²	8,10 m	3,30 m
PNE 02	4,10 m²	8,10 m	3,30 m
Controle	8,20 m²	12,20 m	3,30 m
Armário Alunos	16,00 m²	16,40 m	3,30 m
Acesso	17,00 m²	16,80 m	3,30 m
Área externa imp.	244,11 m²	104,99 m	-
Central de gás	3,35 m²	7,73 m	1,75 m
Passeio público	384,96 m²	289,92 m	-
Área externa perm.	557,02 m²	319,19 m	-

Quadro de Bancadas

	Descrição Tipo de acabamento	Dimensões (m)	Altura acabada (m)	Ambientes	Quantidade
B1	BANCADA DE GRANITO CINZA POLIDO	0,70x0,60	0,85	Cozinha	1 unidade
B2	BANCADA DE GRANITO CINZA POLIDO	0,70x1,80	0,85	Cozinha	1 unidade
B3	BANCADA DE GRANITO CINZA POLIDO	0,70x0,70	0,85	Cozinha	1 unidade
B4	BANCADA DE GRANITO CINZA POLIDO	0,50x2,50	1,00	Cozinha	1 unidade
B5	BANCADA DE GRANITO CINZA POLIDO	0,50x1,80	1,00	Circulação 02	1 unidade
B6	BANCADA DE GRANITO CINZA POLIDO	0,60x2,00	0,80	Hall pne	1 unidade
B7	BANCADA DE GRANITO CINZA POLIDO	0,50x2,50	1,00	Controle	1 unidade
B8	BANCADA DE GRANITO CINZA POLIDO	0,50x1,70	1,00	Controle	1 unidade

Quadro de metais e louças

Simbologia no projeto	Descrição Tipo de acabamento	Dimensões (m)	Altura de assentamento (m)	Ambientes	Quantidade
	CUBA DUPLA EM INOX TORNEIRA ESGUINCHO	0,70x1,95	0,85	Cozinha / Lavagem 01	3 cubas 5 torneiras
	TANQUE DUAS CUBAS - MÁRMORE + TORNEIRA DE PAREDE INOX	0,51x1,00	0,90	DML / Lavagem 02	2 unidades
	BANCADA DE GRANITO CUBA DE EMBUTIR OVAL BRANCO GELO TORNEIRA DE MESA INOX ACIONAMENTO AUTOMÁTICO	BANCADA B6 VER QUADRO DE BANCADAS CUBA - 0,40 X 0,30	0,80	HALL PNE	Bancada-1 und. Cuba-3 und. Torneira-3 und.
	LAVATÓRIO BRANCO COM COLUNA DE CHÃO + TORNEIRA DE MESA INOX ACIONAMENTO AUTOMÁTICO	0,38x0,47x0,8	-	Vestiários	2 unidades
	LAVATÓRIO COM COLUNA SUSPENSA BRANCO + ESPELHO BARRA INOX DE APOIO TORNEIRA DE MESA INOX ACIONAMENTO AUTOMÁTICO PI PNE	LAV. 0,45x0,35 BARRA 60CM	LAV - 0,80 BARRA - 0,90	PNE	Lav-2 und. Barra-4 und. Torneira-2 und.
	Bacia com caixa acoplada Assento Sanitário Branco Oval Universal de Polipropileno	-	-	Vestiários	2 unidades
	Bacia Para Banheiro De Válvula PNE + assento Válvula Descarga Alavanca Acessibilidade Pne Barra inox 80 cm	-	-	PNE	Bacia- 2und. válvula-2und. Barra - 4und.

Obs. Altura de pontos hidrossanitários ver projeto específico.

Obs. Mobiliários contidos no projeto são meramente representativos . Realizar uma avalição e adotar mobiliários de acordo com a necessidade de cada ambiente que a fiscalização ou orgão responsável pela instituição julgar necessário. Na escolha dos mobiliários garantir os espaçamentos previstos em projeto para assegurar uma circulação confortável e segura dos usuários da edificação.

Obs. Louças e metais especificados em projetos utilizar a referência especifica em projeto e memorial.

VISTA - PLANTA HUMANIZADA

SEM ESCALA

Documento assinado digitalmente
ABEL EDUARDO AUTH
Data: 15/10/2024 14:57:08-0300
Verifique em https://validar.iti.gov.br

		DESCRIÇÃO	RESPONSÁVEL	DATA
1	-	VERSÃO FINALIZADA DO PROJETO	ENG. PEDRO	JUL./2024

NOTAS:

- MEDIDAS E NIVEIS EM METROS;
- VERIFICAR POSIÇÃO EXATA DOS PILARES NO PROJETO ESTRUTURAL;
- EM CASO DE CONFLITO DE INFORMAÇÕES ENTRE O PROJETO GRÁFICO E O MEMORIAL DESCRITIVO, PREVALECE A INFORMAÇÃO CONTIDA NOS DESENHOS;
- ALTERAÇÕES NESTE PROJETO SOMENTE COM AUTORIZAÇÃO EXPRESSA DA CONTRATANTE.

NORMAS E REFERÊNCIAS:

- ABNT NBR 6492 / 2021 - REPRESENTAÇÃO DE PROJETOS DE ARQUITETURA.
- ABNT NBR 16752 / 2020 - DESENHO TÉCNICO.
- ABNT NBR 9050 / 2020 - ACESSIBILIDADE.
- ABNT NBR 9077/2001 - SAÍDAS DE EMERGÊNCIA EM EDIFÍCIOS .

LEGENDA:

	INDICAÇÃO NIVEIS PLANTA E CORTE	VISTA	INDICAÇÃO DE VISTAS
	ESPECIFICAÇOES DE MATERIAIS		INDICAÇÃO DE CORTES
6%	INCLINAÇÃO DO TELHADO		
	INÍCIO DE PAGINAÇÃO	Acesso	INDICAÇÃO DE ACESSO
Bnº	INDICAÇÃO DE BANCADA		INDICAÇÃO DE NORTE

INSTITUTO FEDERAL FARROUPILHA

PRÓ-REITORIA DE ADMINISTRAÇÃO
COORDENAÇÃO DE ENGENHARIA E ARQUITETURA
Alameda Santiago do Chile, 195 - Nossa Sra. das Dores - CEP 97050-685
Santa Maria - Rio Grande do Sul Telefone: (55) 3215-9819

OBRA: **CONSTRUÇÃO DE REFEITÓRIO**

LOCAL: **INSTITUTO FEDERAL FARROUPILHA - CAMPUS SÃO LUIZ GONZAGA**

PROJETO: **PROJETO EXECUTIVO - ARQUITETÔNICO**

AREA: **Cobertura - 448,30 m²**
Térreo - 417,17 m²

CONTEÚDO: **PLANTA DE LAYOUT - REFEITÓRIO**

ESCALA: **INDICADA**


PROPRIETÁRIO: INSTITUTO FEDERAL FARROUPILHA

DATA: **JULHO/2024**

DESENHO: **ENG. GABRIELA MEDEIROS**


RESPONSÁVEL: PEDRO LEITE DE OLIVEIRA SANTOS
CREA: somente CTA (ano)


PRANCHA: **03 /13**

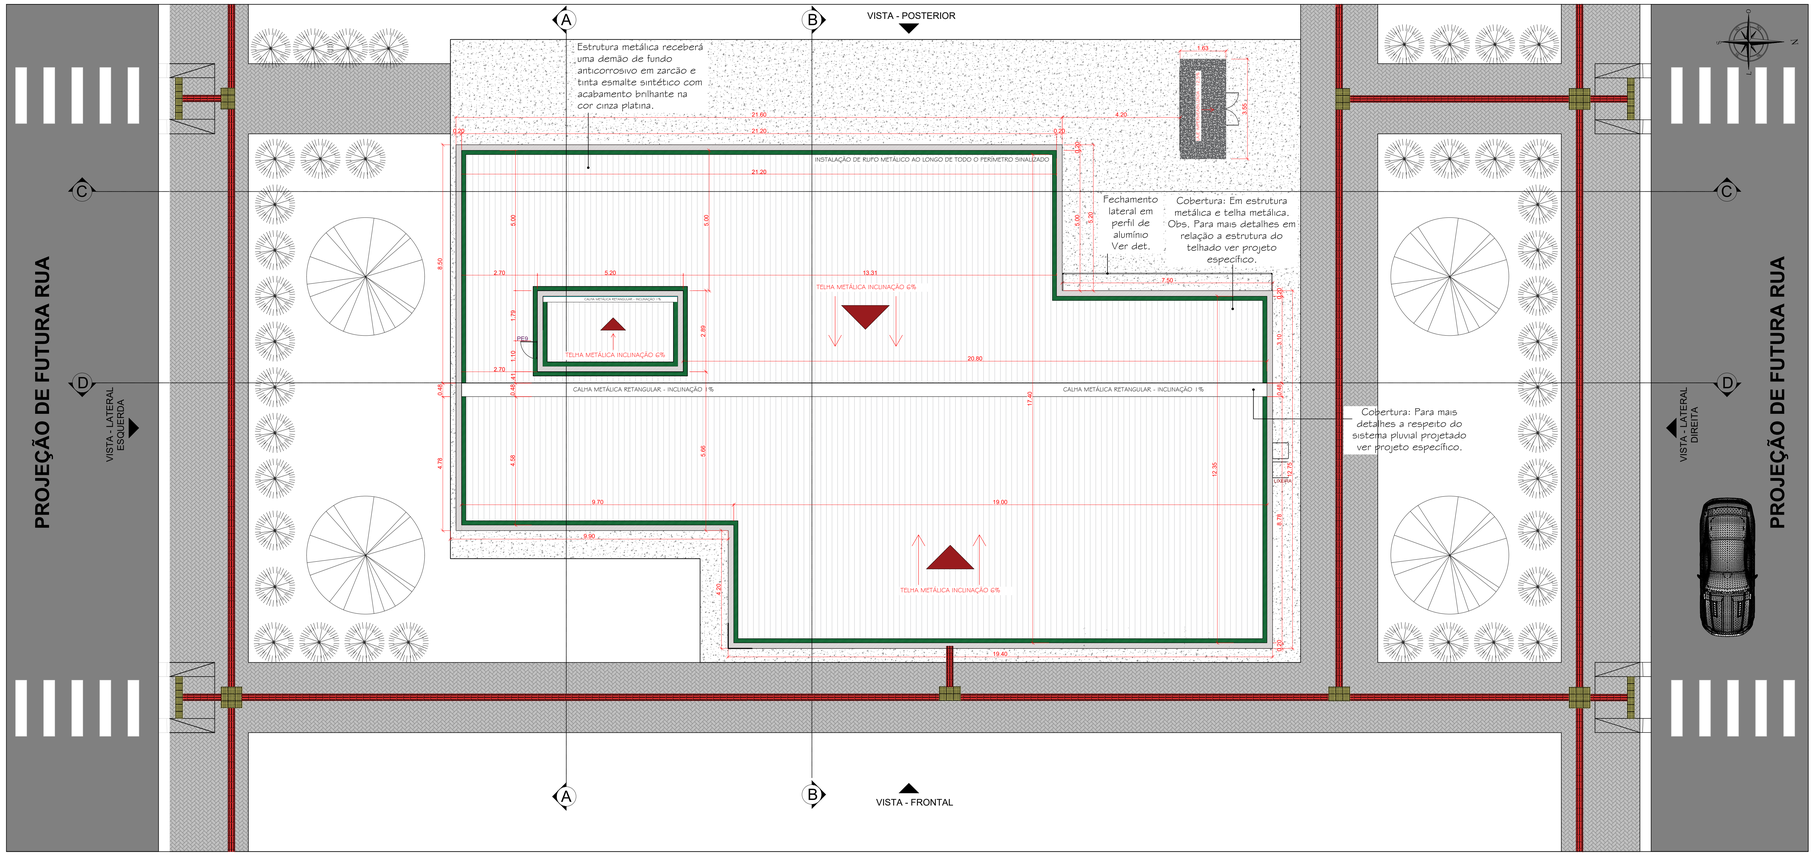

PLANTA DE COBERTURA - REFEITÓRIO IF FARROUPILHA - CAMPUS URUGUAIANA

ESCALA: 1:75

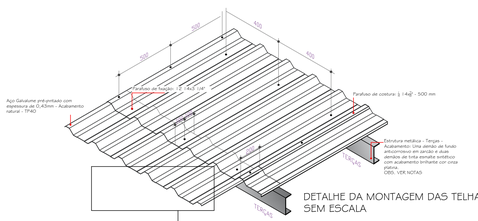

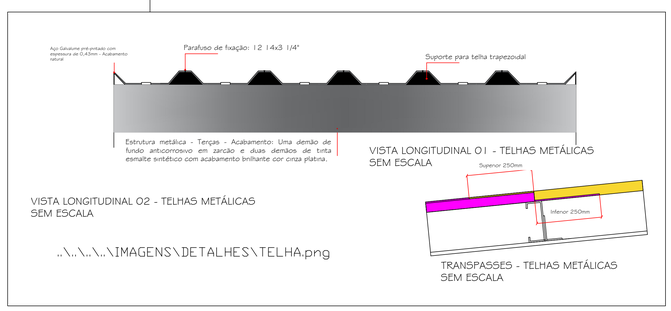

LEGENDA - SISTEMA DE VEDAÇÃO

- Pingadeira galvanizada
- Rufo metálico

COBERTURA:

1.COBERTURA EM TELHA GALVANIZADA TRAPEZOIDAL - VER DETALHE NESTA PRANCHA.
2.ESTRUTURA DE SUSTENTAÇÃO DO TELHADO SERÁ METÁLICA - VER PROJETO ESPECÍFICO PARA MAIS DETALHES.

NOTAS:

1- LIMPEZA: SERÁ PROCEDIDA PERIÓDICA REMOÇÃO DE TODO O ENTULHO E DETRITOS QUE VENHAM A ACUMULAR NO TERRENO, NO DECORRER DA OBRA; O DESTINO DE TODOS OS MATERIAIS DADOS COMO ENTULHO DA OBRA, SERÁ DE RESPONSABILIDADE DO EMPREITEIRO, QUE DEVERÁ ACONDICIONAR, TRANSPORTAR E DISPOR DE ACORDO COM AS LEIS E NECESSIDADES DO MUNICÍPIO;

2- CONSTRUÇÃO: SEGUIR RIGOROSAMENTE ÀS NORMAS TÉCNICAS BRASILEIRAS VIGENTES. A FIM DE, GARANTIR UM BOM ANDAMENTO EXECUTIVO, COMO TAMBÉM, DEVERÁ SER SEGUIDA TODAS AS ORIENTAÇÕES, DETALHAMENTOS, E ESPECIFICAÇÕES DE MATERIAIS E ACABAMENTOS CONTIDOS NESTE PROJETO EXCUTIVO E NOS DEMAIS PROJETOS COMPLEMENTARES NECESSÁRIOS PARA A EXECUÇÃO DA OBRA;

3- MATERIAIS: TODOS OS MATERIAIS EMPREGADOS SERÃO DE PRIMEIRA QUALIDADE E TODOS OS SERVIÇOS DEVERÃO SER EXECUTADOS EM COMPLETA OBEDIÊNCIA AOS PRINCÍPIOS DE BOA TÉCNICA, DEVENDO AINDA SATISFAZER RIGOROSAMENTE AS NORMAS TÉCNICAS BRASILEIRAS;

4- ACABAMENTOS: SEGUIR RIGOROSAMENTE AS ESPECIFICAÇÕES DOS ACABAMENTOS E MATERIAIS CONTIDOS NA PLANTA DE ACABAMENTOS.

OBSERVAÇÕES:
1 – REDE PLUVIAL: DETALHES TÉCNICOS, ESPECIFICAÇÕES DE MATERIAIS E DEMAIS INFORMAÇÕES A RESPEITO DO SISTEMA PLUVIAL DA COBERTURA VER PROJETO ESPECIFICO;
2 – ESTRUTURA METÁLICA DA COBERTURA: DETALHES TÉCNICOS, ESPECIFICAÇÕES DE MATERIAIS E DEMAIS INFORMAÇÕES A RESPEITO DA ESTRUTURA METÁLICA DA COBERTURA VER PROJETO ESPECIFICO;
3 – FECHAMENTO LATERAL: EM ALVANERIA PREVER CHAPISCO + REBOCO + EMASSAMENTO + PINTURA ACRÍLICA.
4 – AS TELHAS DEVERÃO SER FIXADAS NAS TERÇAS. DISPOSIÇÃO, DETALHAMENTOS E ESPECIFICAÇÕES DAS TERÇAS ESTÃO CONTIDAS NO PROJETO DE ESTRUTURA METÁLICA.

		DESCRIÇÃO	RESPONSÁVEL	DATA
1	-	VERSÃO FINALIZADA DO PROJETO	ENG. PEDRO	JUL./2024

NOTAS:

- MEDIDAS E NIVEIS EM METROS;
- VERIFICAR POSIÇÃO EXATA DOS PILARES NO PROJETO ESTRUTURAL;
- EM CASO DE CONFLITO DE INFORMAÇÕES ENTRE O PROJETO GRÁFICO E O MEMORIAL DESCRITIVO, PREVALECE A INFORMAÇÃO CONTIDA NOS DESENHOS:
- ALTERAÇÕES NESTE PROJETO SOMENTE COM AUTORIZAÇÃO EXPRESSA DA CONTRATANTE.

NORMAS E REFERÊNCIAS:

- ABNT NBR 6492 / 2021 - REPRESENTAÇÃO DE PROJETOS DE ARQUITETURA.
- ABNT NBR 16752 / 2020 - DESENHO TÉCNICO.
- ABNT NBR 9050 / 2020 - ACESSIBILIDADE.
- ABNT NBR 9077/2001 - SAÍDAS DE EMERGÊNCIA EM EDIFÍCIOS .

LEGENDA:

INDICAÇÃO NIVEIS PLANTA E CORTE		VISTA	INDICAÇÃO DE VISTAS
ESPECIFICAÇOES DE MATERIAIS			INDICAÇÃO DE CORTES
6%	INCLINAÇÃO DO TELHADO		
	INÍCIO DE PAGINAÇÃO	Acesso	INDICAÇÃO DE ACESSO
Bn°	INDICAÇÃO DE BANCADA		INDICAÇÃO DE NORTE

Documento assinado digitalmente
gov.br
ABEL EDUARDO AUTH
Data: 15/10/2024 19:09:12 -0300
Verifique em https://validar.iti.gov.br

INSTITUTO FEDERAL FARROUPILHA

PRÓ-REITORIA DE ADMINISTRAÇÃO
COORDENAÇÃO DE ENGENHARIA E ARQUITETURA
Alameda Santiago do Chile, 195 - Nossa Sra. das Dores - CEP 97050-685
Santa Maria - Rio Grande do Sul. Telefone: (55) 3218-9819

OBRA: **CONSTRUÇÃO DE REFEITÓRIO**

LOCAL: **INSTITUTO FEDERAL FARROUPILHA - CAMPUS SÃO LUIZ GONZAGA**

PROJETO: **PROJETO EXECUTIVO - ARQUITETÔNICO**

AREA: **Cobertura - 448,30 m²**
Térreo - 417,17 m²

CONTEÚDO: **PLANTA DE COBERTURA COTADA - REFEITÓRIO**

ESCALA: **INDICADA**

PROPRIETÁRIO:

DATA: **JULHO/2024**


INSTITUTO FEDERAL FARROUPILHA

DESENHO: **ENG. GABRIELA MEDEIROS**

RESPONSÁVEL:


PEDRO LUITE DE OLIVEIRA SANTOS
CREA: 151961/D-SC

PRANCHA: **04 /13**

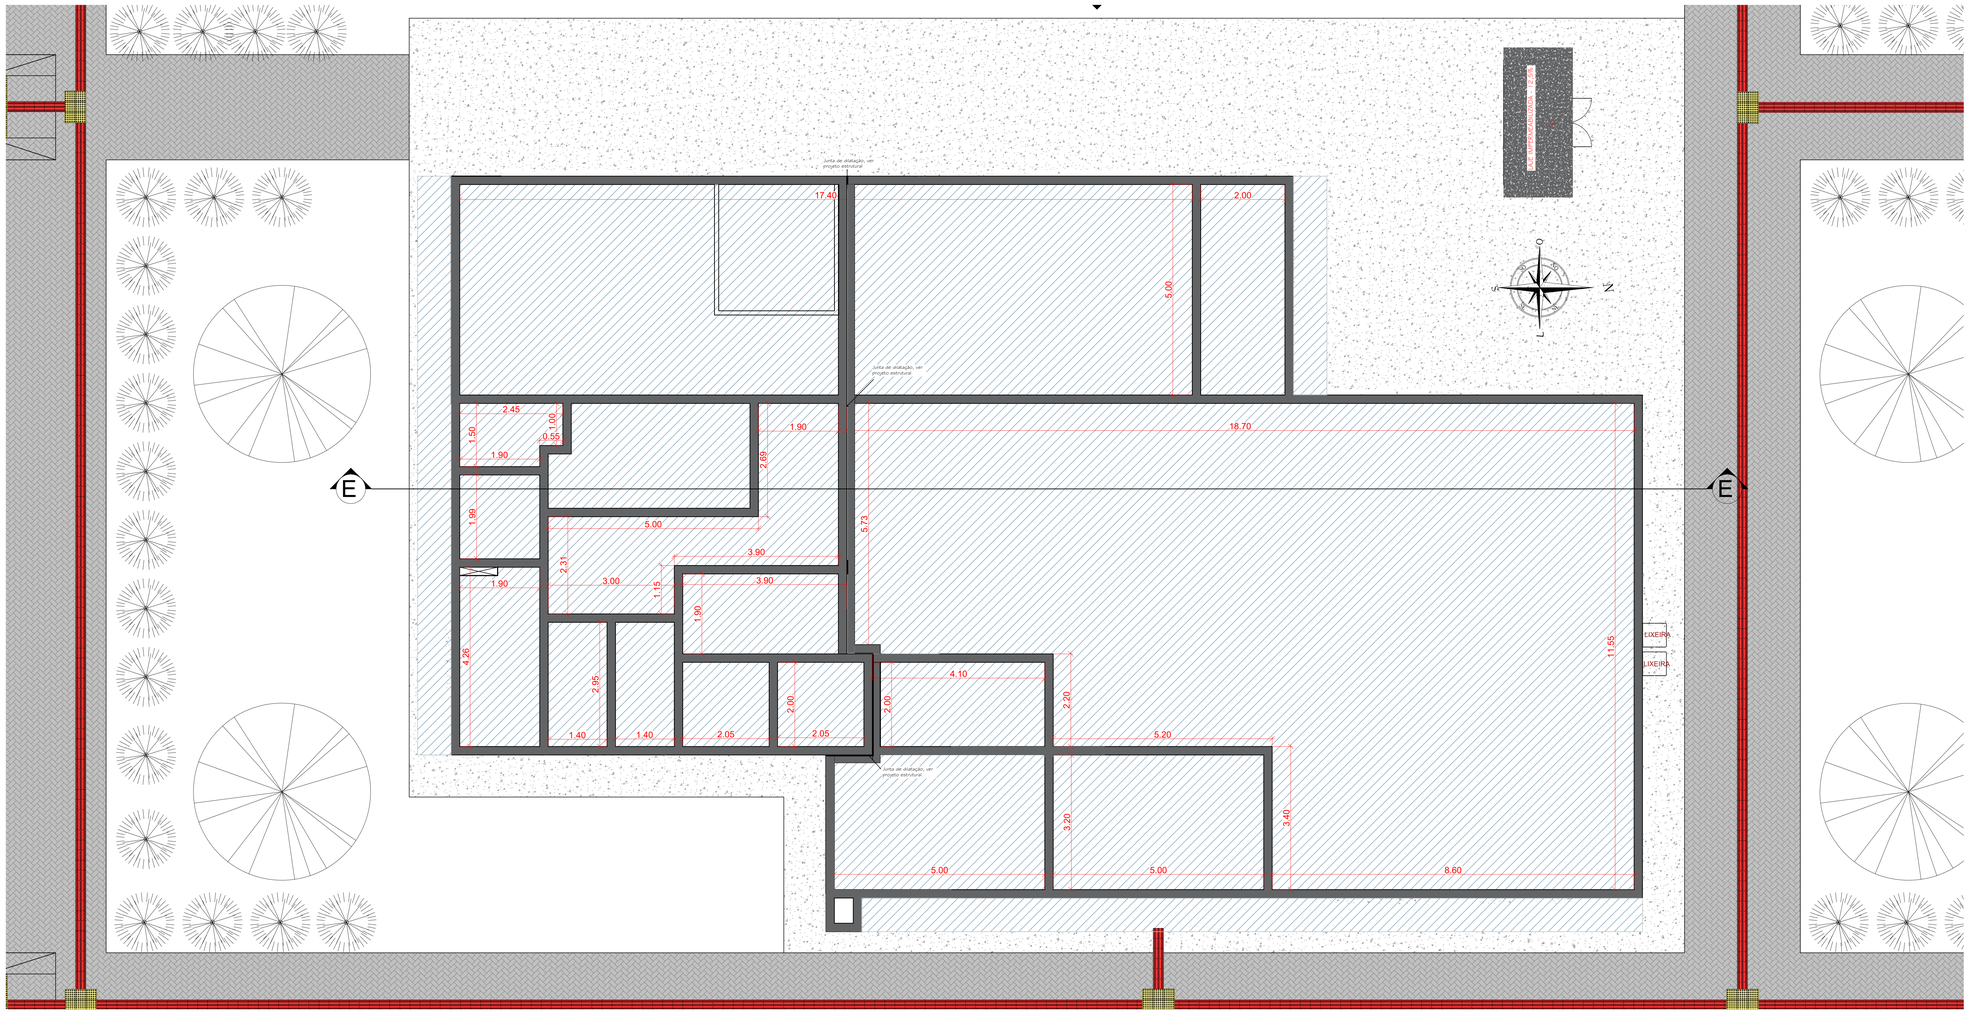

PLANTA DE FORRO - REFEITÓRIO IF FARROUPILHA - CAMPUS URUGUAIANA

ESCALA: 1:50

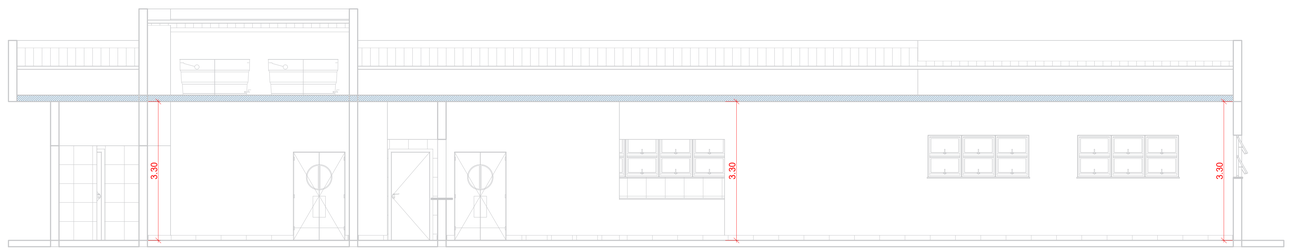

CORTE EE - ELEVAÇÃO DE FORRO - REFEITÓRIO IF FARROUPILHA - CAMPUS URUGUAIANA

ESCALA: 1:50

LEGENDA - SISTEMA DE VEDAÇÃO

Gesso corrido altura 3,30 m - Aplicação de uma demão de gesso corrido para regularização + 2 demãos de tinta acrílica

PINTURA
PINTURA DE PAREDES INTERNAS (referências Suvinil Acrílico Premium)
Teto : 1 demão de gesso corrido + 2 demãos de tinta acrílica fosca cor branco puro

NOTAS:

1- LIMPEZA SERÁ PROCEDIDA PERIÓDICA REMOÇÃO DE TODO O ENTULHO E DETRITOS QUE VENHAM A ACUMULAR NO TERRENO, NO DECORRER DA OBRA; O DESTINO DE TODOS OS MATERIAIS DADOS COMO ENTULHO DA OBRA, SERÁ DE RESPONSABILIDADE DO EMPREITEIRO, QUE DEVERÁ ACONDICIONAR, TRANSPORTAR E DISPOR DE ACORDO COM AS LEIS E NECESSIDADES DO MUNICÍPIO;

2- CONSTRUÇÃO: SEGUIR RIGOROSAMENTE ÀS NORMAS TÉCNICAS BRASILEIRAS VIGENTES. A FIM DE, GARANTIR UM BOM ANDAMENTO EXECUTIVO, COMO TAMBÉM, DEVERÁ SER SEGUIDA TODAS AS ORIENTAÇÕES, DETALHAMENTOS, E ESPECIFICAÇÕES DE MATERIAIS E ACABAMENTOS CONTIDOS NESTE PROJETO EXCUTIVO E NOS DEMAIS PROJETOS COMPLEMENTARES NECESSÁRIOS PARA A EXECUÇÃO DA OBRA;

3- MATERIAIS:TODOS OS MATERIAIS EMPREGADOS SERÃO DE PRIMEIRA QUALIDADE E TODOS OS SERVIÇOS DEVERÃO SER EXECUTADOS EM COMPLETA OBEDIÊNCIA AOS PRINCÍPIOS DE BOA TÉCNICA, DEVENDO AINDA SATISFAZER RIGOROSAMENTE ÀS NORMAS TÉCNICAS BRASILEIRAS;

4- ACABAMENTOS: SEGUIR RIGOROSAMENTE AS ESPECIFICAÇÕES DOS ACABAMENTOS E MATERIAIS CONTIDOS NA PLANTA DE ACABAMENTOS.

govbr
Documento assinado digitalmente
ABEL EDUARDO AUTH
Data: 15/10/2024 19:05:12-0300
Verifique em https://validar.iti.gov.br

		DESCRIÇÃO	RESPONSÁVEL	DATA
1	-	VERSÃO FINALIZADA DO PROJETO	PEDRO	JUL./2024

NOTAS:

- MEDIDAS E NIVEIS EM METROS;
- VERIFICAR POSIÇÃO EXATA DOS PILARES NO PROJETO ESTRUTURAL;
- EM CASO DE CONFLITO DE INFORMAÇÕES ENTRE O PROJETO GRÁFICO E O MEMORIAL DESCRITIVO, PREVALECE A INFORMAÇÃO CONTIDA NOS DESENHOS:
- ALTERAÇÕES NESTE PROJETO SOMENTE COM AUTORIZAÇÃO EXPRESSA DA CONTRATANTE.

NORMAS E REFERÊNCIAS:

- ABNT NBR 6492 / 2021 - REPRESENTAÇÃO DE PROJETOS DE ARQUITETURA.
- ABNT NBR 16752 / 2020 - DESENHO TÉCNICO.
- ABNT NBR 9050 / 2020 - ACESSIBILIDADE.
- ABNT NBR 9077/2001 - SAÍDAS DE EMERGÊNCIA EM EDIFÍCIOS .

LEGENDA:

INDICAÇÃO NIVEIS PLANTA E CORTE		VISTA	INDICAÇÃO DE VISTAS
ESPECIFICAÇOES DE MATERIAIS			INDICAÇÃO DE CORTES
6%	INCLINAÇÃO DO TELHADO	Acesso	INDICAÇÃO DE ACESSO
	INÍCIO DE PAGINAÇÃO		INDICAÇÃO DE NORTE
Bn°	INDICAÇÃO DE BANCADA		

INSTITUTO FEDERAL FARROUPILHA

PRÓ-REITORIA DE ADMINISTRAÇÃO
COORDENAÇÃO DE ENGENHARIA E ARQUITETURA
Alameda Santiago do Chile, 195 - Nossa Sra. das Dores - CEP 97050-685
Santa Maria - Rio Grande do Sul. Telefone: (55) 3218-9819

OBRA: **CONSTRUÇÃO DE REFEITÓRIO**

LOCAL: **INSTITUTO FEDERAL FARROUPILHA - CAMPUS SÃO LUIZ GONZAGA**

PROJETO: **PROJETO EXECUTIVO - ARQUITETÔNICO**

ÁREA: **Cobertura - 448,30 m²**
Térreo - 417,17 m²

CONTEÚDO: **PLANTA DE FORRO - REFEITÓRIO**

ESCALA: **INDICADA**


PROPRIETÁRIO: INSTITUTO FEDERAL FARROUPILHA

DATA: **JULHO/2024**

DESENHO: **ENG. GABRIELA MEDEIROS**


RESPONSÁVEL: PEDRO LEITE DE OLIVEIRA SANTOS
CREA, 319361/D, ESAS

PRANCHA: **05 /13**

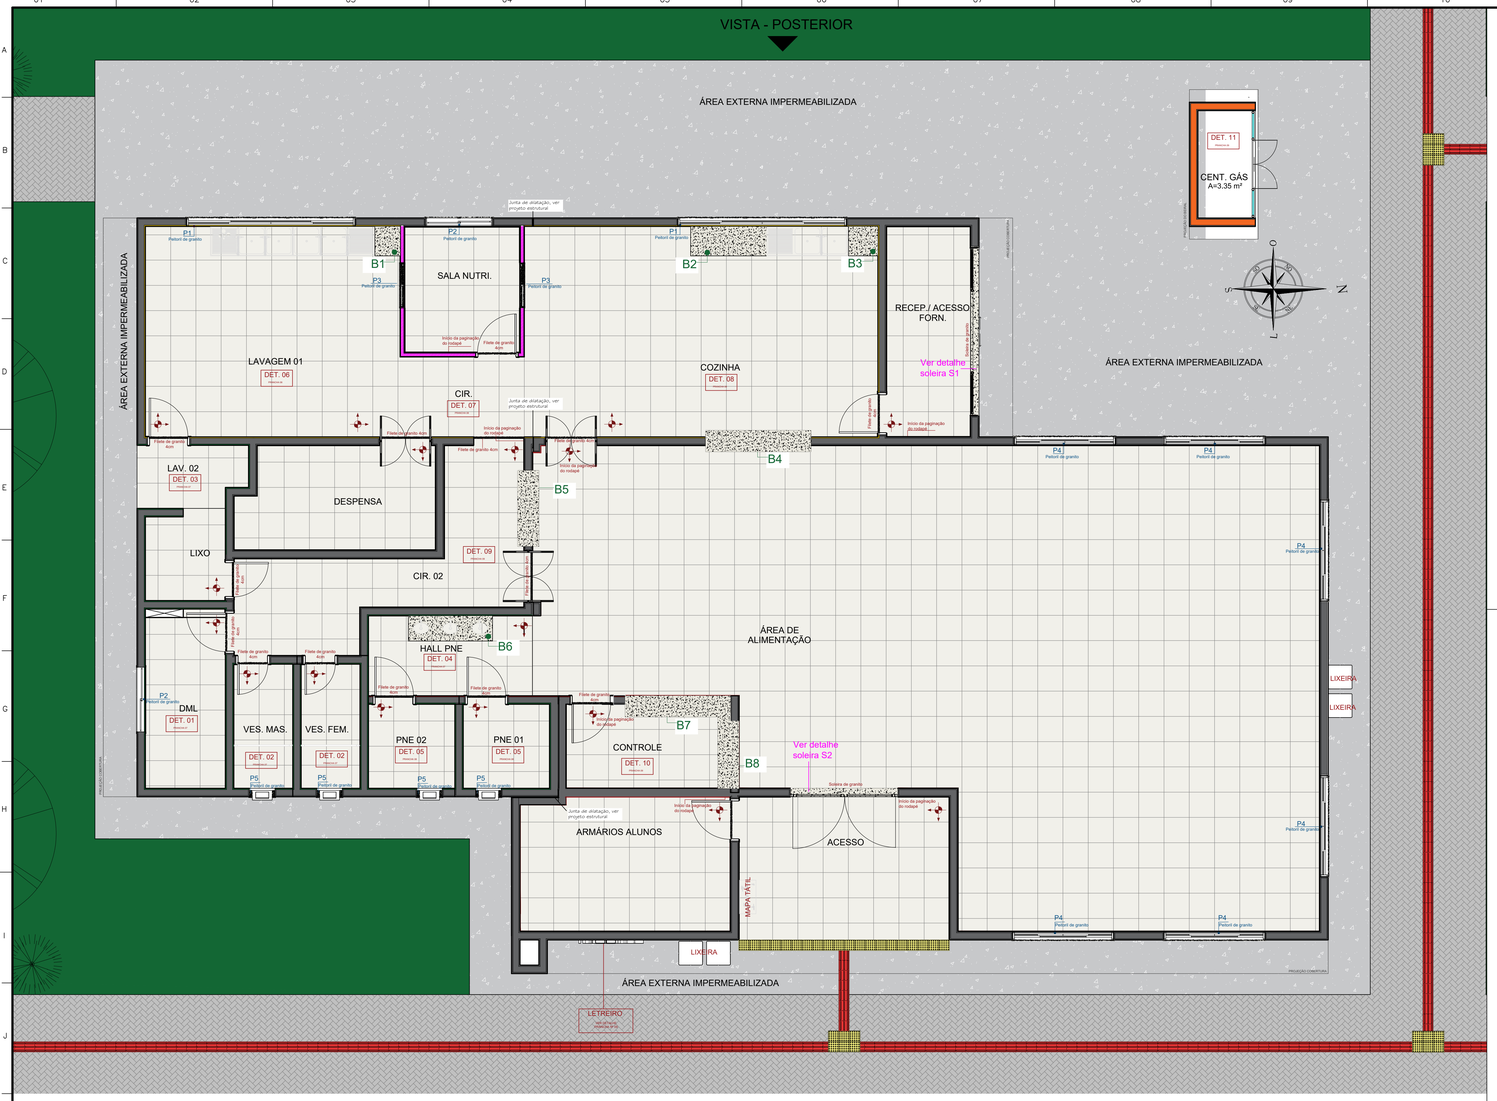

VISTA - POSTERIOR
ÁREA EXTERNA IMPERMEABILIZADA
DET. 11
CENT. GÁS
A=3,35 m²
SALA NUTRI.
RECEP / ACESSO FORN.
LAVAGEM 01
DET. 06
COZINHA
DET. 08
CIR.
DET. 07
Ver detalhe soleira S1
ÁREA EXTERNA IMPERMEABILIZADA
LAV. 02
DET. 03
DESPENSA
LIXO
CIR. 02
DET. 09
ÁREA DE ALIMENTAÇÃO
HALL PNE
DET. 04
DML
DET. 01
VES. MAS.
VES. FEM.
PNE 02
PNE 01
DET. 05
CONTROLE
DET. 10
Ver detalhe soleira S2
ARMÁRIOS ALUNOS
ACESSO
MAPA TÁTIL
LIXEIRA
LIXEIRA
ÁREA EXTERNA IMPERMEABILIZADA
LETREIRO
B1
B2
B3
B4
B5
B6
B7
B8
P1
P2
P3
P4
P5
Peitoril de granito
Soleira de granito
Junta de dilatação, ver projeto estrutural
Início da paginação de piso
Início da paginação de rodapé
Início da paginação de soleira
Início da paginação de soleira
Início da paginação de rodapé
Início da paginação de rodapé
Início da paginação de rodapé

DET. 01 - PLANTA BAIXA E VISTAS - DML


ESCALA: 1:50

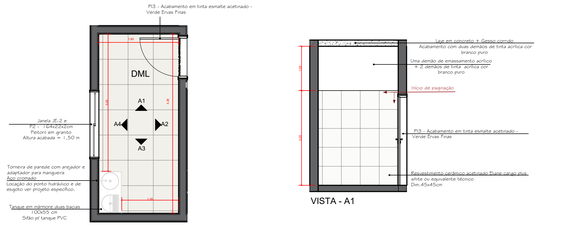


VISTA - A1

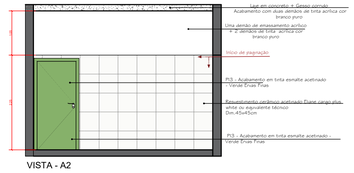

VISTA - A2

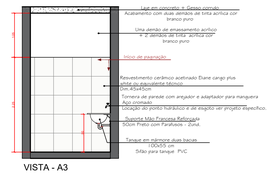

VISTA - A3

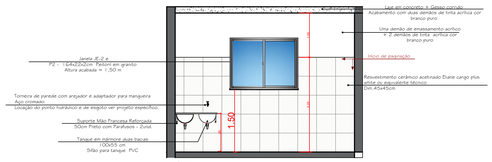

VISTA - A4

PERSPECTIVA





SEM ESCALA

PINTURA	
PINTURA DE PAREDES INTERNAS (referências Suvinil Acrílico Premium)	
Paredes internas onde não há revestimento: 1 demão de emassamento acrílico + 2 demãos de tinta acrílica fosca cor branco puro.	
Acima da cerâmica : 1 demão de emassamento acrílico + 2 demãos de tinta acrílica fosca cor branco puro	
Teto : 1 demão de gesso corrido + 2 demãos de tinta acrílica fosca cor branco puro	
PINTURA DE PAREDES EXTERNAS (referências Suvinil Acrílico Premium Fosca)	
Detalhes e destaques - Verde Trevo fosco código D049	
Demais paredes externas: Branco puro fosco	
Parte superior, inferior e bordas das lajes externas (beirais) - Cor granizo código C380.	
PINTURA PISO - (referências Suvinil Acrílico Premium Fosca) - Cinza escuro	
ELEMENTOS DE MADEIRA (referências Suvinil Esmalte Premium Acetinado)	
Portas de madeira: Folhas/Marcos/Guarnições: C051 - Verde Ervas Finas - tinta esmalte acetinado	


DET. 02 - PLANTA BAIXA E VISTAS - VESTIÁRIOS

ESCALA: 1:50

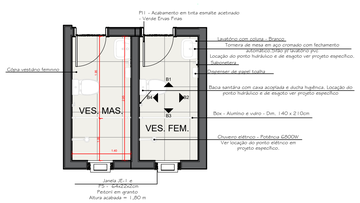


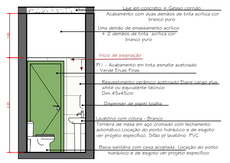


VISTA - B1

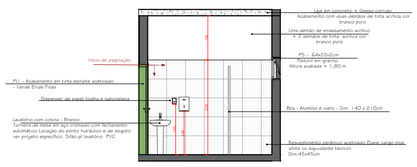

VISTA - B2

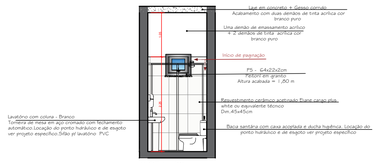


VISTA - B3

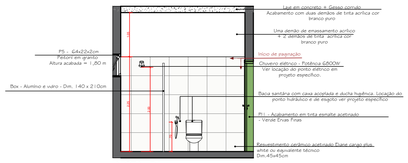

VISTA - B4

PERSPECTIVA

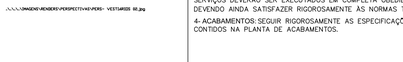

SEM ESCALA

NOTAS:

1- LIMPEZA: SERÁ PROCEDIDA PERIÓDICA REMOÇÃO DE TODO O ENTULHO E DETRITOS QUE VENHAM A ACUMULAR NO TERRENO, NO DECORRER DA OBRA; O DESTINO DE TODOS OS MATERIAIS DADOS COMO ENTULHO DA OBRA, SERÁ DE RESPONSABILIDADE DO EMPREITEIRO, QUE DEVERÁ ACONDICIONAR, TRANSPORTAR E DISPOR DE ACORDO COM AS LEIS E NECESSIDADES DO MUNICÍPIO;

2- CONSTRUÇÃO SEGUIR RIGOROSAMENTE ÀS NORMAS TÉCNICAS BRASILEIRAS VIGENTES. A FIM DE, GARANTIR UM BOM ANDAMENTO EXECUTIVO, COMO TAMBÉM, DEVERÁ SER SEGUIDA TODAS AS ORIENTAÇÕES, DETALHAMENTOS, E ESPECIFICAÇÕES DE MATERIAIS E ACABAMENTOS CONTIDOS NESTE PROJETO EXCUTIVO E NOS DEMAIS PROJETOS COMPLEMENTARES NECESSÁRIOS PARA A EXECUÇÃO DA OBRA;


3- MATERIAIS:TODOS OS MATERIAIS EMPREGADOS SERÃO DE PRIMEIRA QUALIDADE E TODOS OS SERVIÇOS DEVERÃO SER EXECUTADOS EM COMPLETA OBEDIÊNCIA AOS PRINCÍPIOS DE BOA TÉCNICA, DEVENDO AINDA SATISFAZER RIGOROSAMENTE ÀS NORMAS TÉCNICAS BRASILEIRAS;


4- ACABAMENTOS: SEGUIR RIGOROSAMENTE AS ESPECIFICAÇÕES DOS ACABAMENTOS E MATERIAIS CONTIDOS NA PLANTA DE ACABAMENTOS.

Quadro de Bancadas					
	Descrição Tipo de acabamento	Dimensões (m)	Altura acabada (m)	Ambientes	Quantidade
B1	BANCADA DE GRANITO CINZA POLIDO	0,70x0,60	0,85	Cozinha	1 unidade
B2	BANCADA DE GRANITO CINZA POLIDO	0,70x1,80	0,85	Cozinha	1 unidade
B3	BANCADA DE GRANITO CINZA POLIDO	0,70x0,70	0,85	Cozinha	1 unidade
B4	BANCADA DE GRANITO CINZA POLIDO	0,50x2,50	1,00	Cozinha	1 unidade
B5	BANCADA DE GRANITO CINZA POLIDO	0,50x1,80	1,00	Circulação 02	1 unidade
B6	BANCADA DE GRANITO CINZA POLIDO	0,60x2,00	0,80	Hall pne	1 unidade
B7	BANCADA DE GRANITO CINZA POLIDO	0,50x2,50	1,00	Controle	1 unidade
B8	BANCADA DE GRANITO CINZA POLIDO	0,50x1,70	1,00	Controle	1 unidade


DET. 03 - PLANTA BAIXA E VISTAS - LAV. 02/ LIXO

ESCALA: 1:50

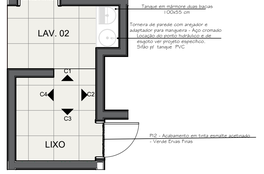


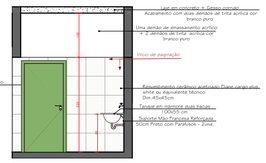


VISTA - C1

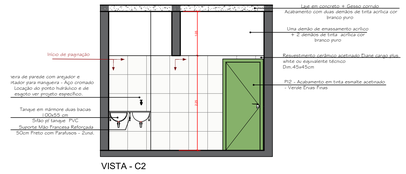

VISTA - C2

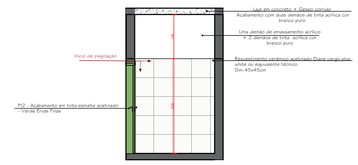


VISTA - C3

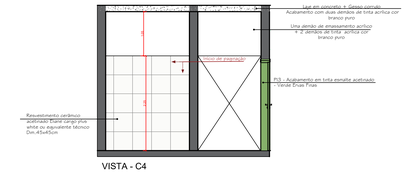

VISTA - C4

PERSPECTIVA

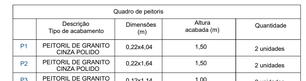



SEM ESCALA

Quadro de peitoris				
	Descrição Tipo de acabamento	Dimensões (m)	Altura acabada (m)	Quantidade
P1	PEITORIL DE GRANITO CINZA POLIDO	0,22x4,04	1,50	2 unidades
P2	PEITORIL DE GRANITO CINZA POLIDO	0,22x1,64	1,50	2 unidades
P3	PEITORIL DE GRANITO CINZA POLIDO	0,12x1,14	1,00	2 unidades
P4	PEITORIL DE GRANITO CINZA POLIDO	0,22x2,44	1,50	6 unidades
P5	PEITORIL DE GRANITO CINZA POLIDO	0,22x0,64	1,80	4 unidades


DET. 04 - PLANTA BAIXA E VISTAS - HALL PNE

ESCALA: 1:50

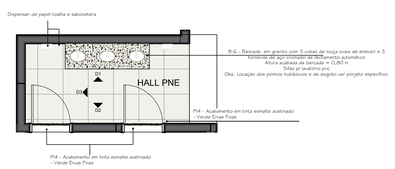


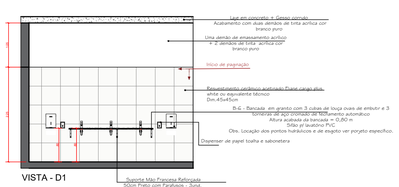

VISTA - D1

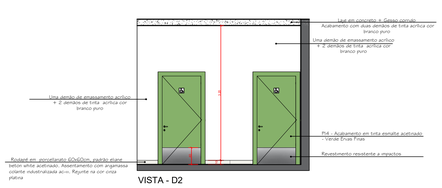

VISTA - D2

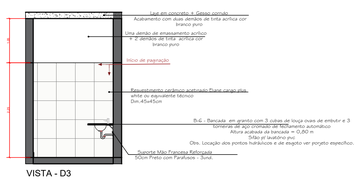

VISTA - D3

PERSPECTIVA



SEM ESCALA

gov.br
Documento assinado digitalmente
ABEL EDUARDO ACITH
Data: 31/10/2024 19:03:10-0300
Verifique em https://validar.iti.gov.br

		DESCRIÇÃO	RESPONSÁVEL	DATA
1	-	VERSÃO FINALIZADA DO PROJETO	ENG. PEDRO	JUL./2024

NOTAS:

- MEDIDAS E NIVEIS EM METROS;
- VERIFICAR POSIÇÃO EXATA DOS PILARES NO PROJETO ESTRUTURAL;
- EM CASO DE CONFLITO DE INFORMAÇÕES ENTRE O PROJETO GRÁFICO E O MEMORIAL DESCRITIVO, PREVALECE A INFORMAÇÃO CONTIDA NOS DESENHOS:
- ALTERAÇÕES NESTE PROJETO SOMENTE COM AUTORIZAÇÃO EXPRESSA DA CONTRATANTE.

NORMAS E REFERÊNCIAS:

- ABNT NBR 6492 / 2021 - REPRESENTAÇÃO DE PROJETOS DE ARQUITETURA.
- ABNT NBR 16752 / 2020 - DESENHO TÉCNICO.
- ABNT NBR 9050 / 2020 - ACESSIBILIDADE.
- ABNT NBR 9077/2001 - SAÍDAS DE EMERGÊNCIA EM EDIFÍCIOS .


LEGENDA:


	INDICAÇÃO NIVEIS PLANTA E CORTE		INDICAÇÃO DE VISTAS
	ESPECIFICAÇOES DE MATERIAIS		INDICAÇÃO DE CORTES
6%	INCLINAÇÃO DO TELHADO	Acesso	INDICAÇÃO DE ACESSO
	INÍCIO DE PAGINAÇÃO		INDICAÇÃO DE NORTE
Bn°	INDICAÇÃO DE BANCADA		


INSTITUTO FEDERAL FARROUPILHA	PRÓ-REITORIA DE ADMINISTRAÇÃO COORDENAÇÃO DE ENGENHARIA E ARQUITETURA Alameda Santiago do Chile, 195 - Nossa Sra. das Dores - CEP 97050-685 Santa Maria - Rio Grande do Sul Telefone: (55) 3215-9819
OBRA: CONSTRUÇÃO DE REFEITÓRIO	
LOCAL: INSTITUTO FEDERAL FARROUPILHA - CAMPUS SÃO LUIZ GONZAGA	
PROJETO: PROJETO EXECUTIVO - ARQUITETÔNICO	AREA: Cobertura - 448,30 m² Térreo - 417,17 m²
CONTEÚDO: DETALHAMENTOS	ESCALA: INDICADA
PROPRIETÁRIO: INSTITUTO FEDERAL FARROUPILHA	DATA: JULHO/2024
RESPONSÁVEL: PEDRO LEITE DE OLIVEIRA SANTOS CREA: 101081175-3/SP	DESENHO: ENG. GABRIELA MEDEIROS
	PRANCHA: 07 /13


DET. 05 - PLANTA BAIXA E VISTAS - PNE 01 E 02


ESCALA: 1:50

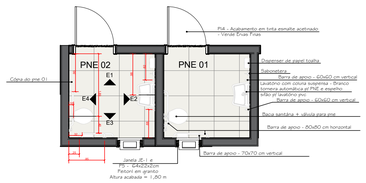

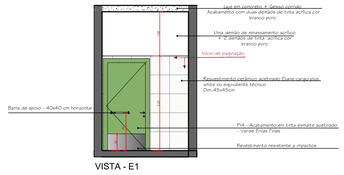

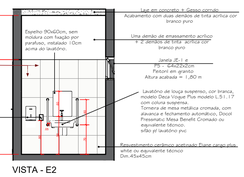

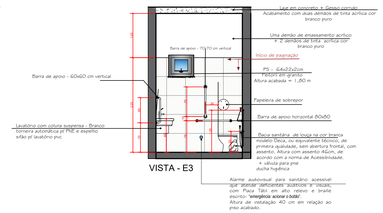

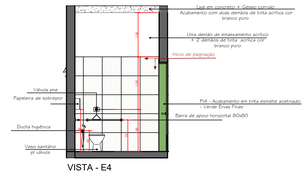

PERSPECTIVA

..\..\..\..\IMAGENS\RENDERS\PERSPECTIVAS\R1\PERS- PNE.jpg


SEM ESCALA


PINTURA	
PINTURA DE PAREDES INTERNAS (referências Suvinil Acrílico Premium)	
Paredes internas onde não há revestimento: 1 demão de emassamento acrílico + 2 demãos de tinta acrílica fosca cor branco puro.	
Acima da cerâmica : 1 demão de emassamento acrílico + 2 demãos de tinta acrílica fosca cor branco puro	
Teto : 1 demão de gesso corrido + 2 demãos de tinta acrílica fosca cor branco puro	
PINTURA DE PAREDES EXTERNAS (referências Suvinil Acrílico Premium Fosca)	
Detalhes e destaques - Verde Trevo fosco código D049	
Demais paredes externas: Branco puro fosco	
Parte superior, inferior e bordas das lajes externas (beirais) - Cor granizo código C380.	
PINTURA PISO - (referências Suvinil Acrílico Premium Fosca) - Cinza escuro	
ELEMENTOS DE MADEIRA (referências Suvinil Esmalte Premium Acetinado)	
Portas de madeira: Folhas/Marcos/Guarnições: C051 - Verde Ervas Finas - tinta esmalte acetinado	


DET. 06 - PLANTA BAIXA E VISTAS - LAVAGEM 01


ESCALA: 1:75 - VISTAS


ESCALA: 1:50 - PLANTA BAIXA

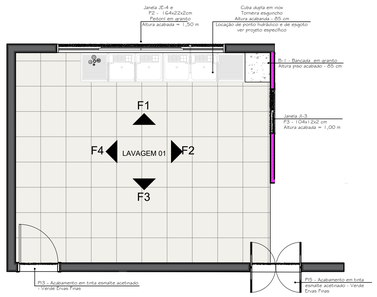

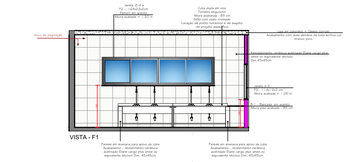

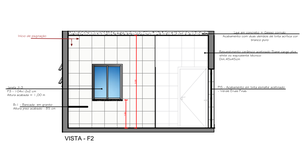

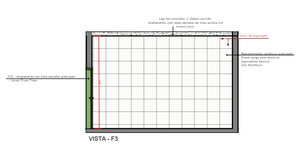

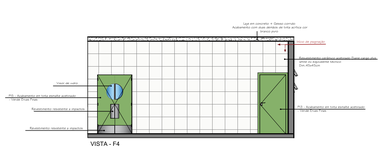

PERSPECTIVA



..\..\..\..\IMAGENS\RENDERS\PERSPECTIVAS\R1\PERS- LAV 01.jpg

SEM ESCALA

NOTAS:

1- LIMPEZA: SERÁ PROCEDIDA PERIÓDICA REMOÇÃO DE TODO O ENTULHO E DETRITOS QUE VENHAM A ACUMULAR NO TERRENO, NO DECORRER DA OBRA; O DESTINO DE TODOS OS MATERIAIS DADOS COMO ENTULHO DA OBRA, SERÁ DE RESPONSABILIDADE DO EMPREITEIRO, QUE DEVERÁ ACONDICIONAR, TRANSPORTAR E DISPOR DE ACORDO COM AS LEIS E NECESSIDADES DO MUNICÍPIO;

2- CONSTRUÇÃO SEGUIR RIGOROSAMENTE ÀS NORMAS TÉCNICAS BRASILEIRAS VIGENTES. A FIM DE, GARANTIR UM BOM ANDAMENTO EXECUTIVO, COMO TAMBÉM, DEVERÁ SER SEGUIDA TODAS AS ORIENTAÇÕES, DETALHAMENTOS, E ESPECIFICAÇÕES DE MATERIAIS E ACABAMENTOS CONTIDOS NESTE PROJETO EXCUTIVO E NOS DEMAIS PROJETOS COMPLEMENTARES NECESSÁRIOS PARA A EXECUÇÃO DA OBRA;

3- MATERIAIS:TODOS OS MATERIAIS EMPREGADOS SERÃO DE PRIMEIRA QUALIDADE E TODOS OS SERVIÇOS DEVERÃO SER EXECUTADOS EM COMPLETA OBEDIÊNCIA AOS PRINCÍPIOS DE BOA TÉCNICA, DEVENDO AINDA SATISFAZER RIGOROSAMENTE ÀS NORMAS TÉCNICAS BRASILEIRAS;


4- ACABAMENTOS: SEGUIR RIGOROSAMENTE AS ESPECIFICAÇÕES DOS ACABAMENTOS E MATERIAIS CONTIDOS NA PLANTA DE ACABAMENTOS.


Quadro de Bancadas					
	Descrição Tipo de acabamento	Dimensões (m)	Altura acabada (m)	Ambientes	Quantidade
B1	BANCADA DE GRANITO CINZA POLIDO	0,70x0,60	0,85	Cozinha	1 unidade
B2	BANCADA DE GRANITO CINZA POLIDO	0,70x1,80	0,85	Cozinha	1 unidade
B3	BANCADA DE GRANITO CINZA POLIDO	0,70x0,70	0,85	Cozinha	1 unidade
B4	BANCADA DE GRANITO CINZA POLIDO	0,50x2,50	1,00	Cozinha	1 unidade
B5	BANCADA DE GRANITO CINZA POLIDO	0,50x1,80	1,00	Circulação 02	1 unidade
B6	BANCADA DE GRANITO CINZA POLIDO	0,60x2,00	0,80	Hall pne	1 unidade
B7	BANCADA DE GRANITO CINZA POLIDO	0,50x2,50	1,00	Controle	1 unidade
B8	BANCADA DE GRANITO CINZA POLIDO	0,50x1,70	1,00	Controle	1 unidade

Quadro de peitoris				
	Descrição Tipo de acabamento	Dimensões (m)	Altura acabada (m)	Quantidade
P1	PEITORIL DE GRANITO CINZA POLIDO	0,22x4,04	1,50	2 unidades
P2	PEITORIL DE GRANITO CINZA POLIDO	0,22x1,64	1,50	2 unidades
P3	PEITORIL DE GRANITO CINZA POLIDO	0,12x1,14	1,00	2 unidades
P4	PEITORIL DE GRANITO CINZA POLIDO	0,22x2,44	1,50	6 unidades
P5	PEITORIL DE GRANITO CINZA POLIDO	0,22x0,64	1,80	4 unidades

DET. 07 - PLANTA BAIXA E VISTAS - CIR.

ESCALA: 1:50

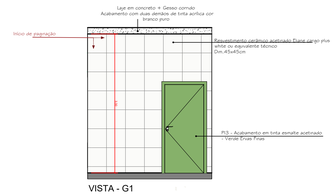

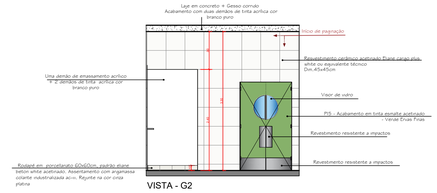


PERSPECTIVA


..\..\..\..\IMAGENS\RENDERS\PERSPECTIVAS\R1\PERS- CIR.jpg


SEM ESCALA

DET. 08 - PLANTA BAIXA E VISTAS - COZINHA

ESCALA: 1:50

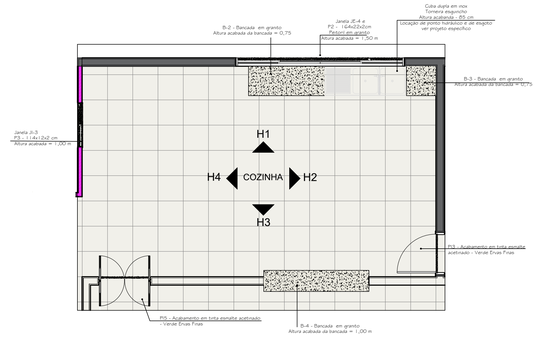


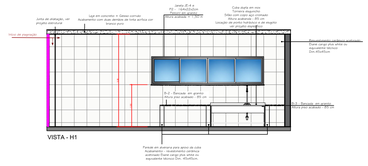


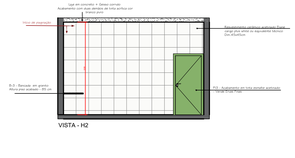

PERSPECTIVA

..\..\..\..\IMAGENS\RENDERS\PERSPECTIVAS\R1\PERS- COZ.jpg

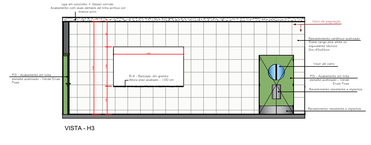

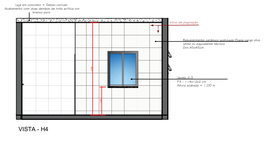

SEM ESCALA

		DESCRIÇÃO	RESPONSÁVEL	DATA
1	-	VERSÃO FINALIZADA DO PROJETO	ENG. PEDRO	JUL./2024

NOTAS:

- MEDIDAS E NIVEIS EM METROS;
- VERIFICAR POSIÇÃO EXATA DOS PILARES NO PROJETO ESTRUTURAL;
- EM CASO DE CONFLITO DE INFORMAÇÕES ENTRE O PROJETO GRÁFICO E O MEMORIAL DESCRITIVO, PREVALECE A INFORMAÇÃO CONTIDA NOS DESENHOS:
- ALTERAÇÕES NESTE PROJETO SOMENTE COM AUTORIZAÇÃO EXPRESSA DA CONTRATANTE.

NORMAS E REFERÊNCIAS:

- ABNT NBR 6492 / 2021 - REPRESENTAÇÃO DE PROJETOS DE ARQUITETURA.
- ABNT NBR 16752 / 2020 - DESENHO TÉCNICO.
- ABNT NBR 9050 / 2020 - ACESSIBILIDADE.
- ABNT NBR 9077/2001 - SAÍDAS DE EMERGÊNCIA EM EDIFÍCIOS .

LEGENDA:

	INDICAÇÃO NIVEIS PLANTA E CORTE		INDICAÇÃO DE VISTAS
	ESPECIFICAÇOES DE MATERIAIS		INDICAÇÃO DE CORTES
6%	INCLINAÇÃO DO TELHADO	Acesso	INDICAÇÃO DE ACESSO
	INÍCIO DE PAGINAÇÃO		INDICAÇÃO DE NORTE
Bn°	INDICAÇÃO DE BANCADA		

INSTITUTO FEDERAL FARROUPILHA

PRÓ-REITORIA DE ADMINISTRAÇÃO
COORDENAÇÃO DE ENGENHARIA E ARQUITETURA
Alameda Santiago do Chile, 195 - Nossa Sra. das Dores - CEP 97050-685
Santa Maria - Rio Grande do Sul. Telefone: (55) 3218-6819

OBRA: **CONSTRUÇÃO DE REFEITÓRIO**

LOCAL: **INSTITUTO FEDERAL FARROUPILHA - CAMPUS SÃO LUIZ GONZAGA**

PROJETO: **PROJETO EXECUTIVO - ARQUITETÔNICO**

AREA: **Cobertura - 448,30 m²**
Térreo - 417,17 m²

CONTEÚDO: **DETALHAMENTOS**

ESCALA: **INDICADA**

PROPRIETÁRIO:
INSTITUTO FEDERAL FARROUPILHA

DATA: **JULHO/2024**

DESENHO: **ENG. GABRIELA MEDEIROS**


RESPONSÁVEL:
PEDRO LUIZ DE OLIVEIRA SANTOS
CREA: 151061175 (SUP)

PRANCHA: **09 /13**

Documento assinado digitalmente
gov.br
ABEL EDUARDO AUTH
Data: 31/10/2024 19:03:10-0300
Verifique em https://validar.iti.gov.br

DET. 09 - PLANTA BAIXA E VISTAS - CIR. 02

ESCALA: 1:50

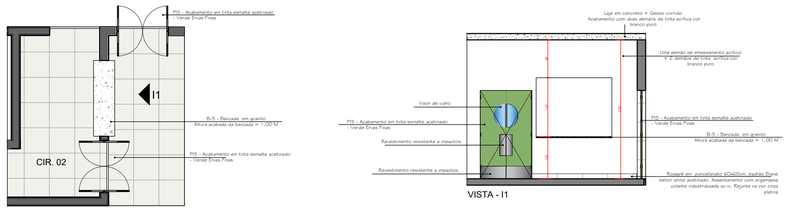

VISTA - I1


PERSPECTIVA


..\..\..\..\IMAGENS\RENDERS\PERSPECTIVAS\R1\PERS- CIR- 02.jpg

SEM ESCALA


DET. 10 - PLANTA BAIXA E VISTAS - CONTROLE

ESCALA: 1:50

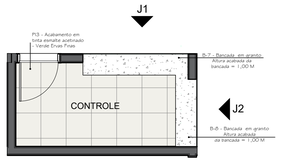

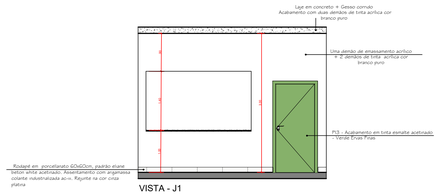

VISTA - J1

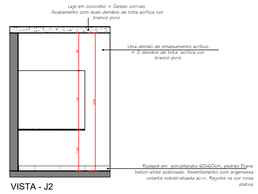

VISTA - J2


PERSPECTIVA


..\..\..\..\IMAGENS\RENDERS\PERSPECTIVAS\PERS- CONTROLE 03.jpg

SEM ESCALA


DET. 11 - PLANTA BAIXA E VISTAS - CENTRAL DE GÁS

ESCALA: 1:50

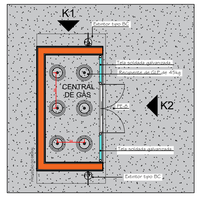

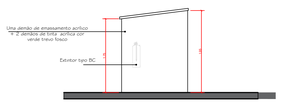

VISTA - K1

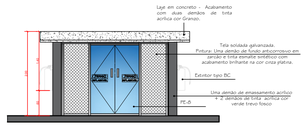

VISTA - K2

PERSPECTIVA

..\..\..\..\IMAGENS\RENDERS\PERSPECTIVAS\PERS- CENTRAL DE GÁS 03.jpg


SEM ESCALA

DET. 02 - ESCALA 1:10

DET. 12 - LETREIRO

ESCALA: INDICADA


..\..\..\..\IMAGENS\RENDERS\FOTOS\LETREIRO.jpg

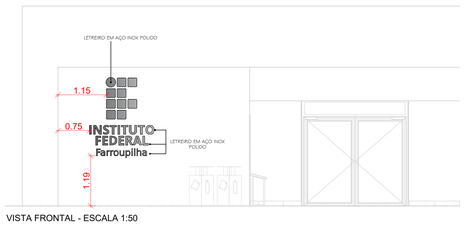


VISTA FRONTAL - ESCALA 1:50



DET. 01 - ESCALA 1:25

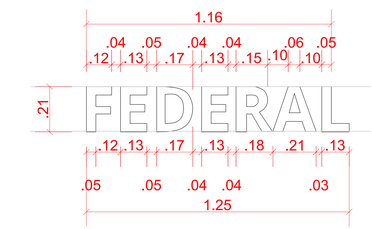

DET. 03 - ESCALA 1:10

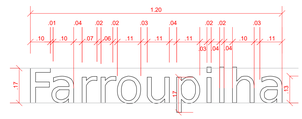

DET. 04 - ESCALA 1:10

PINTURA

PINTURA DE PAREDES INTERNAS (referências Suvinil Acrílico Premium)
Paredes internas onde não há revestimento: 1 demão de emassamento acrílico + 2 demãos de tinta acrílica fosca cor branco puro.
Acima da cerâmica : 1 demão de emassamento acrílico + 2 demãos de tinta acrílica fosca cor branco puro
Teto : 1 demão de gesso corrido + 2 demãos de tinta acrílica fosca cor branco puro
PINTURA DE PAREDES EXTERNAS (referências Suvinil Acrílico Premium Fosca)
Detalhes e destaques - Verde Treco fosco código D049
Demais paredes externas: Branco puro fosco
Parte superior, inferior e bordas das lajes externas (beirais) - Cor granizo código C380.
PINTURA PISO - (referências Suvinil Acrílico Premium Fosca) - Cinza escuro
ELEMENTOS DE MADEIRA (referências Suvinil Esmalte Premium Acetinado)
Portas de madeira: Folhas/Marcos/Guarnições: C051 - Verde Ervas Finas - tinta esmalte acetinado

NOTAS:

1- LIMPEZA: SERÁ PROCEDIDA PERIÓDICA REMOÇÃO DE TODO O ENTULHO E DETRITOS QUE VENHAM A ACUMULAR NO TERRENO, NO DECORRER DA OBRA; O DESTINO DE TODOS OS MATERIAIS DADOS COMO ENTULHO DA OBRA, SERÁ DE RESPONSABILIDADE DO EMPREITEIRO, QUE DEVERÁ ACONDICIONAR, TRANSPORTAR E DISPOR DE ACORDO COM AS LEIS E NECESSIDADES DO MUNICÍPIO;

2- CONSTRUÇÃO: SEGUIR RIGOROSAMENTE ÀS NORMAS TÉCNICAS BRASILEIRAS VIGENTES. A FIM DE, GARANTIR UM BOM ANDAMENTO EXECUTIVO, COMO TAMBÉM, DEVERÁ SER SEGUIDA TODAS AS ORIENTAÇÕES, DETALHAMENTOS, E ESPECIFICAÇÕES DE MATERIAIS E ACABAMENTOS CONTIDOS NESTE PROJETO EXCUTIVO E NOS DEMAIS PROJETOS COMPLEMENTARES NECESSÁRIOS PARA A EXECUÇÃO DA OBRA;

3- MATERIAIS:TODOS OS MATERIAIS EMPREGADOS SERÃO DE PRIMEIRA QUALIDADE E TODOS OS SERVIÇOS DEVERÃO SER EXECUTADOS EM COMPLETA OBEDIÊNCIA AOS PRINCÍPIOS DE BOA TÉCNICA, DEVENDO AINDA SATISFAZER RIGOROSAMENTE ÀS NORMAS TÉCNICAS BRASILEIRAS;

4- ACABAMENTOS: SEGUIR RIGOROSAMENTE AS ESPECIFICAÇÕES DOS ACABAMENTOS E MATERIAIS CONTIDOS NA PLANTA DE ACABAMENTOS.

Quadro de Bancadas

	Descrição Tipo de acabamento	Dimensões (m)	Altura acabada (m)	Ambientes	Quantidade
B1	BANCADA DE GRANITO CINZA POLIDO	0,70x0,60	0,85	Cozinha	1 unidade
B2	BANCADA DE GRANITO CINZA POLIDO	0,70x1,80	0,85	Cozinha	1 unidade
B3	BANCADA DE GRANITO CINZA POLIDO	0,70x0,70	0,85	Cozinha	1 unidade
B4	BANCADA DE GRANITO CINZA POLIDO	0,50x2,50	1,00	Cozinha	1 unidade
B5	BANCADA DE GRANITO CINZA POLIDO	0,50x1,80	1,00	Circulação 02	1 unidade
B6	BANCADA DE GRANITO CINZA POLIDO	0,60x2,00	0,80	Hall pne	1 unidade
B7	BANCADA DE GRANITO CINZA POLIDO	0,50x2,50	1,00	Controle	1 unidade
B8	BANCADA DE GRANITO CINZA POLIDO	0,50x1,70	1,00	Controle	1 unidade

Quadro de peitoris

	Descrição Tipo de acabamento	Dimensões (m)	Altura acabada (m)	Quantidade
P1	PEITORIL DE GRANITO CINZA POLIDO	0,22x4,04	1,50	2 unidades
P2	PEITORIL DE GRANITO CINZA POLIDO	0,22x1,64	1,50	2 unidades
P3	PEITORIL DE GRANITO CINZA POLIDO	0,12x1,14	1,00	2 unidades
P4	PEITORIL DE GRANITO CINZA POLIDO	0,22x2,44	1,50	6 unidades
P5	PEITORIL DE GRANITO CINZA POLIDO	0,22x0,64	1,80	4 unidades

NOTAS:

- MEDIDAS E NIVEIS EM METROS;
- VERIFICAR POSIÇÃO EXATA DOS PILARES NO PROJETO ESTRUTURAL;
- EM CASO DE CONFLITO DE INFORMAÇÕES ENTRE O PROJETO GRÁFICO E O MEMORIAL DESCRITIVO, PREVALECE A INFORMAÇÃO CONTIDA NOS DESENHOS:
- ALTERAÇÕES NESTE PROJETO SOMENTE COM AUTORIZAÇÃO EXPRESSA DA CONTRATANTE.

NORMAS E REFERÊNCIAS:

- ABNT NBR 6492 / 2021 - REPRESENTAÇÃO DE PROJETOS DE ARQUITETURA.
- ABNT NBR 16752 / 2020 - DESENHO TÉCNICO.
- ABNT NBR 9050 / 2020 - ACESSIBILIDADE.
- ABNT NBR 9077/2001 - SAÍDAS DE EMERGÊNCIA EM EDIFÍCIOS .

LEGENDA:

	INDICAÇÃO NIVEIS PLANTA E CORTE	VISTA	INDICAÇÃO DE VISTAS
	ESPECIFICAÇOES DE MATERIAIS		INDICAÇÃO DE CORTES
6%	INCLINAÇÃO DO TELHADO	Acesso	INDICAÇÃO DE ACESSO
	INÍCIO DE PAGINAÇÃO		INDICAÇÃO DE NORTE
Bnº	INDICAÇÃO DE BANCADA		

		DESCRIÇÃO	RESPONSÁVEL	DATA
1	-	VERSÃO FINALIZADA DO PROJETO	ENG. PEDRO	JUL./2024

Documento assinado digitalmente
gov.br
ABEL EDUARDO AUTH
Data: 22/10/2024 19:05:50-0300
Verifique em https://validar.iti.gov.br

INSTITUTO FEDERAL
FARROUPILHA

PRÓ-REITORIA DE ADMINISTRAÇÃO
COORDENAÇÃO DE ENGENHARIA E ARQUITETURA
Alameda Santiago do Chile, 195 - Nossa Sra. das Dores - CEP 97050-685
Santa Maria - Rio Grande do Sul. Telefone: (55) 3218-9819

OBRA: **CONSTRUÇÃO DE REFEITÓRIO**

LOCAL: **INSTITUTO FEDERAL FARROUPILHA - CAMPUS SÃO LUIZ GONZAGA**

PROJETO: **PROJETO EXECUTIVO - ARQUITETÔNICO**

AREA: **Cobertura - 448,30 m²**
Térreo - 417,17 m²

CONTEÚDO: **DETALHAMENTOS**

ESCALA: **INDICADA**


PROPRIETÁRIO:
INSTITUTO FEDERAL FARROUPILHA

DATA: **JULHO/2024**

DESENHO: **ENG. GABRIELA MEDEIROS**

RESPONSÁVEL:
PEDRO LEITE DE OLIVEIRA SANTOS
CREA: 151961/D-SC
ENGENHEIRO CIVIL

PRANCHA: **09 /13**

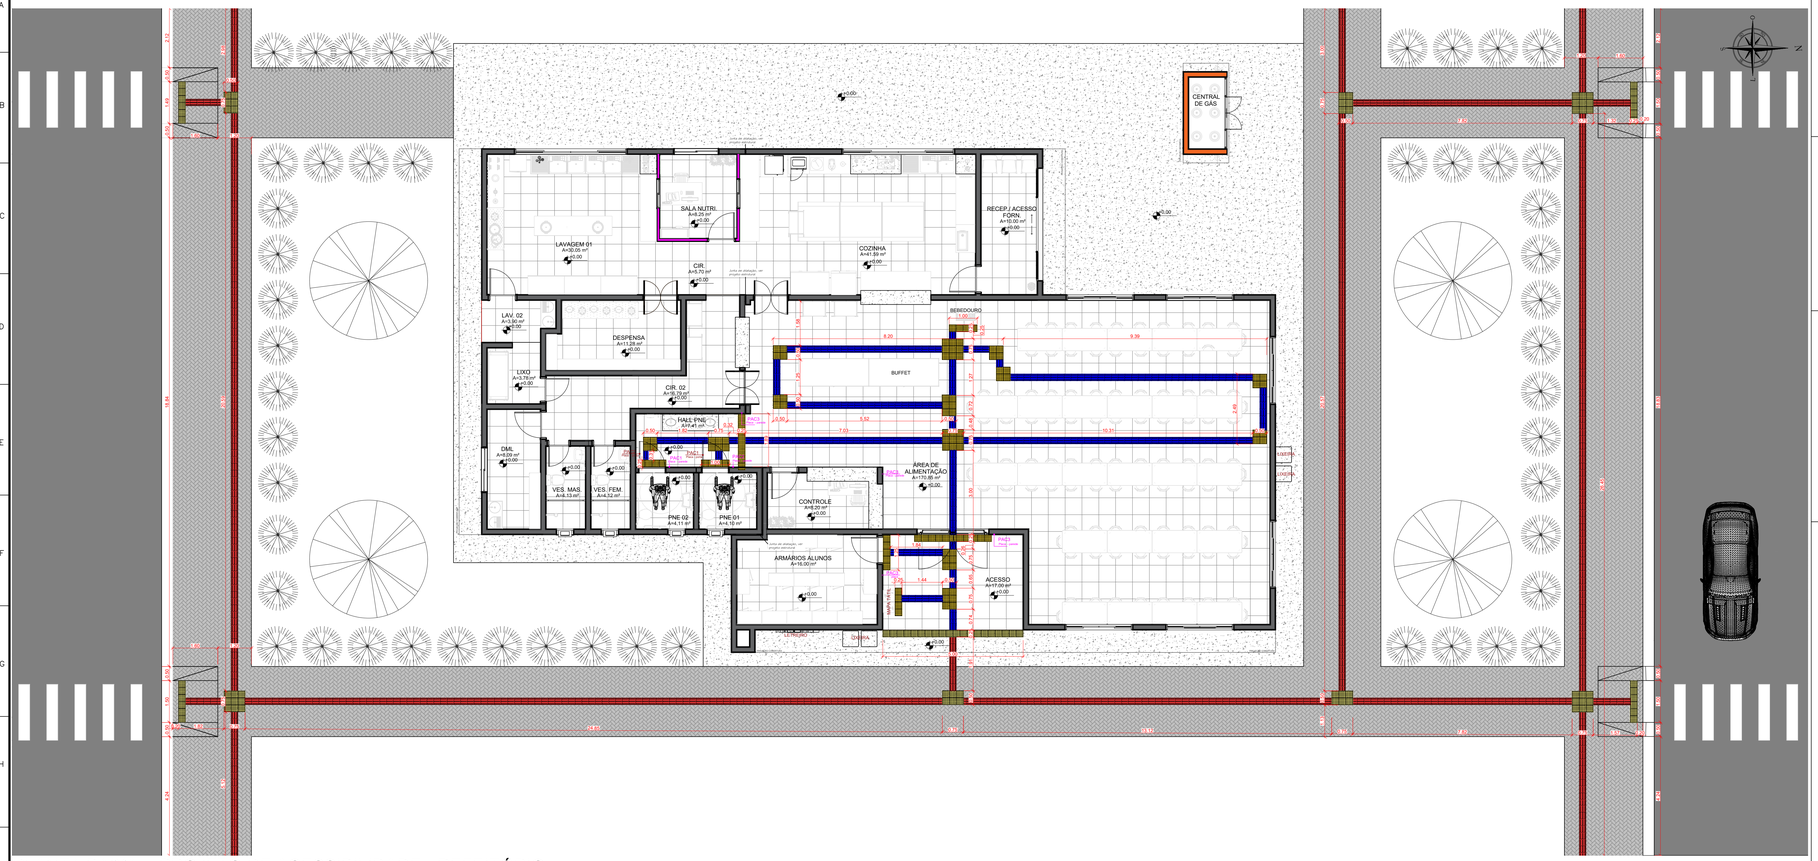

PLANTA BAIXA - PROJETO DE ACESSIBILIDADE - REFEITÓRIO

ESCALA: 1:75

DETALHES 01 - MAPA TÁTIL

..\..\..\IMAGENS\DET IMAGENS\MAPA TATIL SUPERIOR.jpg

VISTA - SUPERIOR - SEM ESCALA


..\..\..\IMAGENS\DET IMAGENS\MAPA TATIL FRONTAL.jpg

VISTA - FRONTAL - SEM ESCALA

..\..\..\IMAGENS\DET IMAGENS\MAPA TATIL LATERAL.jpg

VISTA - LATERAL - SEM ESCALA

DETALHES 02 - PISO TÁTIL

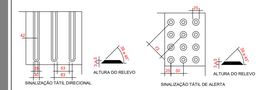

DETALHE DOS RELEVOS DO PISO TÁTIL CONFORME NBR 9050 (EM MILIMETROS)
DETALHE DO PISO
OBS: A SINALIZAÇÃO TÁTIL DEVERA SEGUIR RIGOROSAMENTE A NORMA BRASILEIRA DE ACESSIBILIDADE - ABNT NBR 9050 2020
SINALIZAÇÃO TATIL E VISUAL DE ALERTA E DIRECIONAL

SEM ESCALA

LEGENDA

	TIPO	DESCRIÇÃO	APLICAÇÃO
1		PISO TATIL DIRECIONAL DE PVC 25 x25 cm	INTERIOR
2		PISO TATIL ALERTA DE PVC 25x25 cm	INTERIOR
3		PISO TATIL DIRECIONAL DE CONCRETO 40x40 cm	EXTERIOR
4		PISO TATIL ALERTA DE CONCRETO 40x40 cm	EXTERIOR

NOTAS:

1- LIMPEZA: SERÁ PROCEDIDA PERIÓDICA REMOÇÃO DE TODO O ENTULHO E DETRITOS QUE VENHAM A ACUMULAR NO TERRENO, NO DECORRER DA OBRA; O DESTINO DE TODOS OS MATERIAIS DADOS COMO ENTULHO DA OBRA, SERÁ DE RESPONSABILIDADE DO EMPREITEIRO, QUE DEVERÁ ACONDICIONAR, TRANSPORTAR E DISPOR DE ACORDO COM AS LEIS E NECESSIDADES DO MUNICÍPIO;

2- CONSTRUÇÃO SEGUIR RIGOROSAMENTE ÀS NORMAS TÉCNICAS BRASILEIRAS VIGENTES. A FIM DE, GARANTIR UM BOM ANDAMENTO EXECUTIVO, COMO TAMBÉM, DEVERÁ SER SEGUIDA TODAS AS ORIENTAÇÕES, DETALHAMENTOS, E ESPECIFICAÇÕES DE MATERIAIS E ACABAMENTOS CONTIDOS NESTE PROJETO EXCUTIVO E NOS DEMAIS PROJETOS COMPLEMENTARES NECESSÁRIOS PARA A EXECUÇÃO DA OBRA;


3- MATERIAIS:TODOS OS MATERIAIS EMPREGADOS SERÃO DE PRIMEIRA QUALIDADE E TODOS OS SERVIÇOS DEVERÃO SER EXECUTADOS EM COMPLETA OBEDIÊNCIA AOS PRINCÍPIOS DE BOA TÉCNICA, DEVENDO AINDA SATISFAZER RIGOROSAMENTE ÀS NORMAS TÉCNICAS BRASILEIRAS;

4- ACABAMENTOS: SEGUIR RIGOROSAMENTE AS ESPECIFICAÇÕES DOS ACABAMENTOS E MATERIAIS CONTIDOS NA PLANTA DE ACABAMENTOS.

QUADRO LEGENDA - PLACAS DE ACESSIBILIDADE

	Descrição	Quantidade
PAC1	PLACA TÁTIL EM ACRÍLICO COM LETRAS EM ALTO RELEVO E BRAILLE PARA FIXAÇÃO NAS PAREDES COM EMBOLO PARAFUSO(ACESSÍVEL E INDICADO) TITANIUM ACESSÍVEL" - DIM. 30x15cm. COR DO FUNDO: BRANCO - CORES LETRA: PRETO	1 unidades
PAC2	PLACA TÁTIL EM ACRÍLICO COM LETRAS EM ALTO RELEVO E BRAILLE PARA FIXAÇÃO NAS PAREDES COM EMBOLO PARAFUSO(ACESSÍVEL E INDICADO) TITANIUM ACESSÍVEL" - DIM. 30x15cm. COR DO FUNDO: BRANCO - CORES LETRA: PRETO	1 unidades
PAC3	PLACA TÁTIL EM ACRÍLICO COM LETRAS EM ALTO RELEVO E BRAILLE PARA FIXAÇÃO NAS PAREDES EXTERNAS" DIM. 30X15cm. COR DO FUNDO: BRANCO - CORES LETRA: PRETO	4 unidades
PAC1	PLACA DE ACRÍLICO COM LETRAS VAZ, PARA SINALIZAÇÃO DE PORTAS COM EMBOLO PARAFUSO(ACESSÍVEL E INDICADO) TITANIUM ACESSÍVEL" - DIM. 30x15cm. COR DO FUNDO: BRANCO - CORES LETRA: PRETO	1 unidades
PAC2	PLACA DE ACRÍLICO COM LETRAS VAZ, PARA SINALIZAÇÃO DE PORTAS COM EMBOLO MASCULINO/ACESSÍVEL E INDICADO "MASCULINO ACESSÍVEL" - DIM. 30x15cm.	1 unidades
		TOTAL 9

DETALHE RAMPA

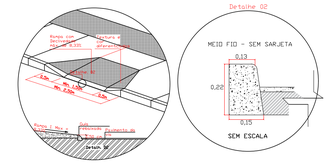

VISTA 01 - RAMPA

..\..\..\IMAGENS\RENDERS\PERSPECTIVAS\R1\VISTA RAMPA.jpg

SEM ESCALA

VISTA 02 - PISO TÁTIL INTERNO

..\..\..\..\IMAGENS\RENDERS\FOTOS\PISO TATIL 01.jpg

SEM ESCALA

VISTA 03 - PISO TÁTIL EXTERNO

..\..\..\IMAGENS\RENDERS\PERSPECTIVAS\R1\VISTA PISO TATIL EXTERNO.jpg

Documento assinado digitalmente gov.br
ABEL EDUARDO AUTH
Data: 15/10/2024 19:05:50-0300
Verifique em https://validar.iti.gov.br

SEM ESCALA

DETALHES 03 - PLACAS DE ACESSIBILIDADE

PLACAS EM BRAILE FIXADA NA PAREDE - PAC1

..\..\..\..\..\IMAGENS\DETALHES\PAC1.png

MODELO DE PLACA PAC1 DE IDENTIFICAÇÃO DE AMBIENTES A SER FIXADA NAS PAREDES - SEM ESCALA

PLACAS EM BRAILE FIXADA NA PAREDE - PAC2

..\..\..\..\..\IMAGENS\DET IMAGENS\PAC2.png.jpg

MODELO DE PLACA PAC2 DE IDENTIFICAÇÃO DE AMBIENTES A SER FIXADA NAS PAREDES - SEM ESCALA

PLACAS EM BRAILE FIXADA NA PAREDE - PAC3

..\..\..\..\..\IMAGENS\DETALHES\PAC3.png

MODELO DE PLACA PAC3 DE IDENTIFICAÇÃO DE AMBIENTES A SER FIXADA NAS PAREDES - SEM ESCALA

PLACAS DE IDENTIFICAÇÃO FIXADA NA PORTA - PAC1

..\..\..\..\..\IMAGENS\DET IMAGENS\PAC1F.jpg


MODELO DE PLACA PAC1 DE IDENTIFICAÇÃO DE AMBIENTES A SER FIXADA NAS PORTAS - SEM ESCALA

PLACAS DE IDENTIFICAÇÃO FIXADA NA PORTA - PAC2

..\..\..\..\..\IMAGENS\DET IMAGENS\PAC1M.jpg

MODELO DE PLACA PAC2 DE IDENTIFICAÇÃO DE AMBIENTES A SER FIXADA NAS PORTAS - SEM ESCALA

LOCAÇÃO DAS PLACAS

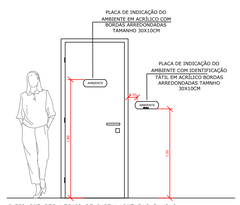

OBSERVAÇÕES - SINALIZAÇÃO DE PORTAS E PASSAGENS

- A SINALIZAÇÃO DE PORTAS E PASSAGENS QUANDO INSTALADA NAS PORTAS, DEVE SER CENTRALIZADA , E NÃO PODE CONTER INFORMAÇÕES LÁBEIS.
- A SINALIZAÇÃO DE PORTAS E PASSAGENS QUANDO INSTALADA NAS PAREDES DEVE ESTAR LOCALIZADA NA FAIXA DE ALCANCE ENTRE 1,20 E 1,60M NA PAREDE AO LADO DA MAÇANETA. DEVEM SER SINALIZADAS COM NÚMEROS E/OU LETRAS E/OUPICTOGRAMAS E TER SINAIS COM TEXTO EM RELEVO, INCLUINDO O BRAILE;
- OS ELEMENTOS DE SINALIZAÇÃO DEVEM TER FORMAS QUE NÃO AGRIDAM OS USUÁRIOS, EVITANDO CANTOS VIVOS E ARESTAS CORTANTES;
- AS PORTAS DE TODOS OS SANITÁRIOS DEVERÃO SER SINALIZADAS COM SÍMBOLO REPRESENTATIVO DE SANITÁRIO MASCULINO E FEMININO. AS PORTAS DOS SANITÁRIOS DE PNE DEVERÃO SER SINALIZADAS COM SÍMBOLO INTERNACIONAL DE ACESSSO COM PICTOGRAMA BRANCO SOBRE O FUNDO AZUL.

		DESCRIÇÃO	RESPONSÁVEL	DATA
1	-	VERSÃO FINALIZADA DO PROJETO	ENG. PEDRO	JUL./2024

NOTAS:

- MEDIDAS E NIVEIS EM METROS;
- VERIFICAR POSIÇÃO EXATA DOS PILARES NO PROJETO ESTRUTURAL;
- EM CASO DE CONFLITO DE INFORMAÇÕES ENTRE O PROJETO GRÁFICO E O MEMORIAL DESCRITIVO, PREVALECE A INFORMAÇÃO CONTIDA NOS DESENHOS:
- ALTERAÇÕES NESTE PROJETO SOMENTE COM AUTORIZAÇÃO EXPRESSA DA CONTRATANTE.

NORMAS E REFERÊNCIAS:

- ABNT NBR 6492 / 2021 - REPRESENTAÇÃO DE PROJETOS DE ARQUITETURA.
- ABNT NBR 16752 / 2020 - DESENHO TÉCNICO.
- ABNT NBR 9050 / 2020 - ACESSIBILIDADE.
- ABNT NBR 9077/2001 - SAÍDAS DE EMERGÊNCIA EM EDIFÍCIOS .

LEGENDA:

	INDICAÇÃO NIVEIS PLANTA E CORTE	VISTA	INDICAÇÃO DE VISTAS
	ESPECIFICAÇOES DE MATERIAIS		INDICAÇÃO DE CORTES
6%	INCLINAÇÃO DO TELHADO	Acesso	INDICAÇÃO DE ACESSO
	INÍCIO DE PAGINAÇÃO		INDICAÇÃO DE NORTE
Bn°	INDICAÇÃO DE BANCADA		

INSTITUTO FEDERAL FARROUPILHA

PRÓ-REITORIA DE ADMINISTRAÇÃO
COORDENAÇÃO DE ENGENHARIA E ARQUITETURA
Alameda Santiago do Chile, 195 - Nossa Sra. das Dores - CEP 97050-685
Santa Maria - Rio Grande do Sul. Telefone: (55) 3218-8819

OBRA: **CONSTRUÇÃO DE REFEITÓRIO**

LOCAL: **INSTITUTO FEDERAL FARROUPILHA - CAMPUS SÃO LUIZ GONZAGA**


PROJETO: **PROJETO EXECUTIVO - ARQUITETÔNICO** | AREA: **Cobertura - 448,30 m² / Térreo - 417,17 m²**

CONTEÚDO: **PLANTA - PROJETO DE ACESSIBILIDADE REFEITÓRIO DETALHES** | ESCALA: **INDICADA**

PROPRIETÁRIO: INSTITUTO FEDERAL FARROUPILHA | DATA: **JULHO/2024**

DESENHO: **ENG. GABRIELA MEDEIROS**

RESPONSÁVEL: PEDRO LEITE DE OLIVEIRA SANTOS CREA: 151061175 /D/SC | PRANCHA: **10 /13**

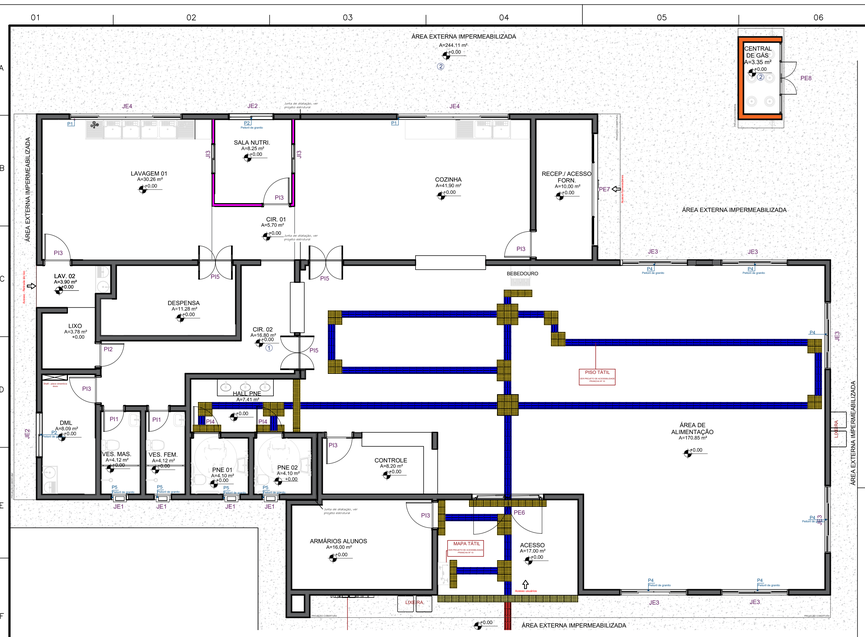


PLANTA BAIXA - INDICAÇÃO DE ESQUADRIAS- REFEITÓRIO

ESCALA: 1:75

DETALHAMENTOS - FECHAMENTO LATERAL EM ALUMÍNIO

ESCALA: 1:50



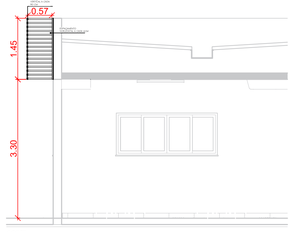





DETALHAMENTOS - ESQUADRIAS - PORTAS - MADEIRA

ESCALA: 1:25


PI-1

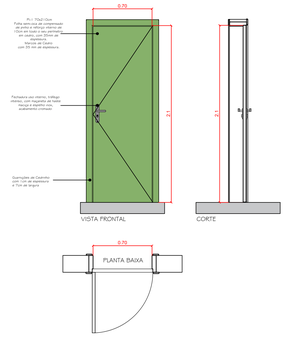


PI-2

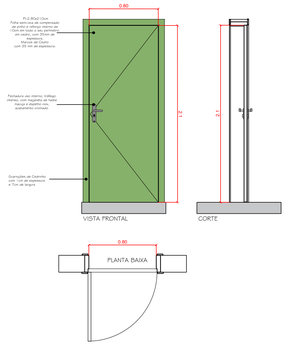


PI-3

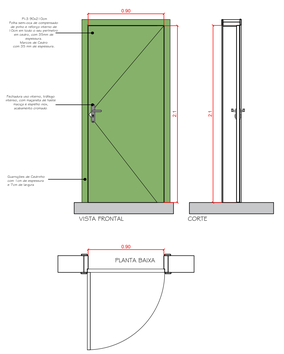

PI-4

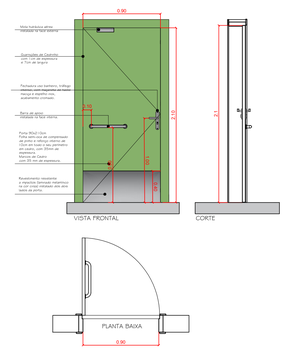


PI-5

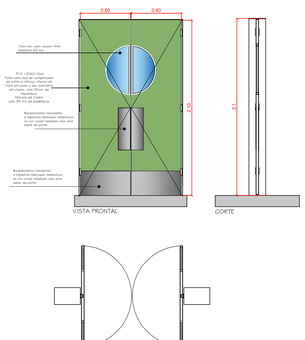


DETALHAMENTOS - ESQUADRIAS - PORTAS - ALUMÍNIO E VIDRO

ESCALA: 1:25


PE-6

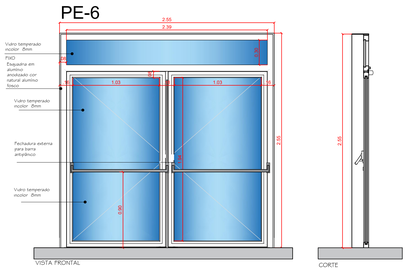

PE-7

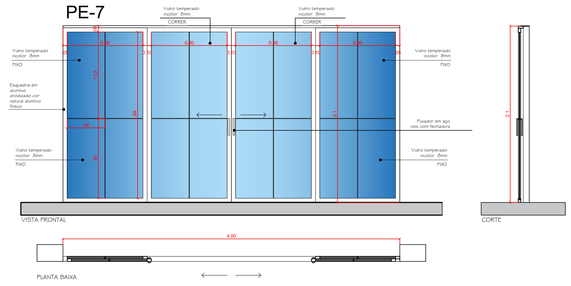


PE-8

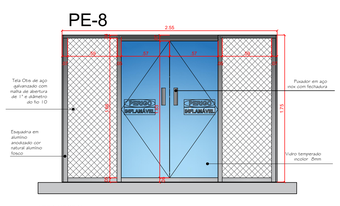



DETALHAMENTO - ESQUADRIAS - PORTINHOLA RESERVATÓRIO

PE-9

ESCALA: 1:25

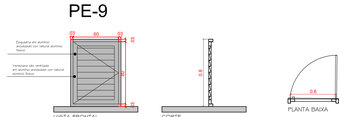

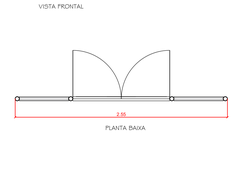


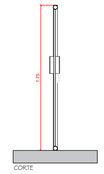


DETALHAMENTOS - ESQUADRIAS - JANELAS - ALUMÍNIO E VIDRO

ESCALA: 1:25


JE-1

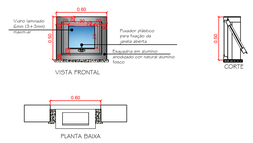


JE-2 - SALA NUTRICIONISTA

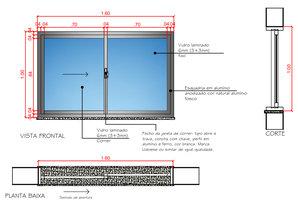


JE-3 - ÁREA DE ALIMENTAÇÃO

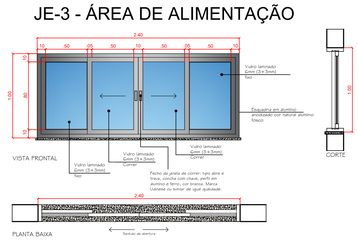

JE-4 - LAVAGEM 01 E COZINHA

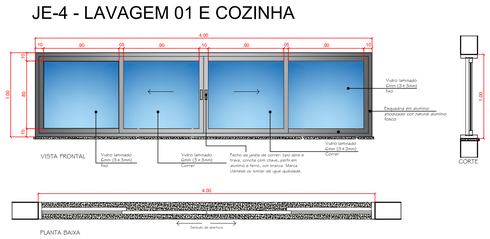

JI-5 - SALA NUTRICIONISTA

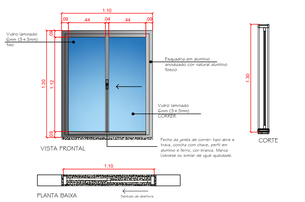

govbr — Documento assinado digitalmente
ABEL EDUARDO AUTH
Data: 03/10/2024 13:06:31 -0300
Verifique em https://validar.iti.gov.br

NOTAS:

1- LIMPEZA: SERÁ PROCEDIDA PERIÓDICA REMOÇÃO DE TODO O ENTULHO E DETRITOS QUE VENHAM A ACUMULAR NO TERRENO, NO DECORRER DA OBRA; O DESTINO DE TODOS OS MATERIAIS DADOS COMO ENTULHO DA OBRA, SERÁ DE RESPONSABILIDADE DO EMPREITEIRO, QUE DEVERÁ ACONDICIONAR, TRANSPORTAR E DISPOR DE ACORDO COM AS LEIS E NECESSIDADES DO MUNICÍPIO;

2- CONSTRUÇÃO: SEGUIR RIGOROSAMENTE ÀS NORMAS TÉCNICAS BRASILEIRAS VIGENTES. A FIM DE, GARANTIR UM BOM ANDAMENTO EXECUTIVO, COMO TAMBÉM, DEVERÁ SER SEGUIDA TODAS AS ORIENTAÇÕES, DETALHAMENTOS, E ESPECIFICAÇÕES DE MATERIAIS E ACABAMENTOS CONTIDOS NESTE PROJETO EXCUTIVO E NOS DEMAIS PROJETOS COMPLEMENTARES NECESSÁRIOS PARA A EXECUÇÃO DA OBRA;

3- MATERIAIS:TODOS OS MATERIAIS EMPREGADOS SERÃO DE PRIMEIRA QUALIDADE E TODOS OS SERVIÇOS DEVERÃO SER EXECUTADOS EM COMPLETA OBEDIÊNCIA AOS PRINCÍPIOS DE BOA TÉCNICA, DEVENDO AINDA SATISFAZER RIGOROSAMENTE ÀS NORMAS TÉCNICAS BRASILEIRAS;

4- ACABAMENTOS: SEGUIR RIGOROSAMENTE AS ESPECIFICAÇÕES DOS ACABAMENTOS E MATERIAIS CONTIDOS NA PLANTA DE ACABAMENTOS.

Quadro de peitoris

	Descrição Tipo de acabamento	Dimensões (m)	Altura acabada (m)	Quantidade
P1	PEITORIL DE GRANITO CINZA POLIDO	0,22x4,04	1,50	2 unidades
P2	PEITORIL DE GRANITO CINZA POLIDO	0,22x1,64	1,50	2 unidades
P3	PEITORIL DE GRANITO CINZA POLIDO	0,12x1,14	1,00	2 unidades
P4	PEITORIL DE GRANITO CINZA POLIDO	0,22x2,44	1,50	6 unidades
P5	PEITORIL DE GRANITO CINZA POLIDO	0,22x0,64	1,80	4 unidades

QUADRO DE ESQUADRIAS - PORTAS

CÓD	DIMENSÕES (m) LARGURA	ALTURA	SITUAÇÃO	TIPO	Material	Acabamento	Observações	QTD
P1	0,70	2,10	Interna	Porta de Abrir - 1 Folha	Folha Semi-oca de madeira	Pintura esmalte premium acetinado cor: C051 - Verde Ervas Finas	------	2
P2	0,80	2,10	Interna	Porta de Abrir - 1 Folha	Folha Semi-oca de madeira	Pintura esmalte premium acetinado cor: C051 - Verde Ervas Finas	------	1
P3	0,90	2,10	Interna	Porta de Abrir - 1 Folha	Folha Semi-oca de madeira	Pintura esmalte premium acetinado cor: C051 - Verde Ervas Finas	------	6
P4	0,90	2,10	Interna	Porta de Abrir - 1 Folha	Folha Semi-oca de madeira	Pintura esmalte premium acetinado cor: C051 - Verde Ervas Finas	Com mola hidráulica aérea* + revestimento anti-impacto e barra de apoio	2
P15	1,20	2,10	Interna	Porta vai e vem - 2 Folhas	Folha Semi-oca de madeira	Pintura esmalte premium acetinado cor: C051 - Verde Ervas Finas	Visor em vidro incolor 4mm - Circular D= 0,6 m + revestimento anti-impacto	3
PE6	2,55	2,55	Externa	Porta de abrir - 2 Folhas	Alumínio anodizado + vidro	Cor natural alumínio fosco	Barra anti-pânico ² + vidro temperado incolor 8mm + vidro fixo conforme detalhe	1
PE7	4,00	2,10	Externa	Porta de correr - 4 Folhas	Alumínio anodizado + vidro	Cor natural alumínio fosco	Vidro temperado incolor 8mm + vidro fixo conforme detalhe	1
PE8	2,55	1,75	Externa	Porta abrir - 2 Folhas	Alumínio anodizado + vidro	Cor natural alumínio fosco	Vidro temperado incolor 8mm +Tela de tela soldada galvanizada conforme detalhe	1
PE9	0,60	0,80	Externa	Porta abrir - 1 Folha	Alumínio anodizado	Cor natural alumínio fosco	Veneziana não ventilada - Portinhola de acesso ao reservatório	1

1 - Barra Antipânico de Travamento Vertical sobreposta à face da porta, com linguetas retráteis de 19mm, travamento em dois pontos. Alojamentos de chassi de alumínio sob pressão e barras tranversais extrudadas. Chassis em aço-liga com acabamento de dicromato de zinco e as linguetas retráteis em aço inoxidável. Cor cinza. Padrão Dorma AD 7400.

2 - Mola Hidráulica Aérea Universal, com sistema "rack-and-pinion" (pinhão e cremalheira), na cor cinza, padrão Dorma MA200 ou equivalente.

3 - Boneca de porta assentamento mínimo de 10 cm.

4 - Fechadura das portas - Fechadura Externa Alavanca (40mm) CR. Espelho em aço inox. Pino e contra pino em Latão. Mecanismo simples para reversão do Trinco.

QUADRO DE ESQUADRIAS - JANELAS

CÓD	DIMENSÕES (m) LARGURA	ALTURA	PEITORIL	SITUAÇÃO	TIPO	Material	Acabamento	Observações	QTD
JE1	0,60	0,50	1,80	Externa	Maxim-ar 1F	Alumínio anodizado + vidro	Cor natural alumínio fosco	vidro laminado 6mm (3+3mm)	4
JE2	1,60	1,00	1,50	Externa	Correr 2F	Alumínio anodizado + vidro	Cor natural alumínio fosco	vidro laminado 6mm (3+3mm)	2
JE3	2,40	1,00	1,50	Externa	Correr 4 F	Alumínio anodizado + vidro	Cor natural alumínio fosco	vidro laminado 6mm (3+3mm)	6
JE4	4,00	1,00	1,50	Externa	Correr 4 F	Alumínio anodizado + vidro	Cor natural alumínio fosco	vidro laminado 6mm (3+3mm)	2
JI5	1,10	1,30	1,00	Interna	Correr 2 F	Alumínio anodizado + vidro	Cor natural alumínio fosco	vidro laminado 6mm (3+3mm)	2

		DESCRIÇÃO	RESPONSÁVEL	DATA
1	-	VERSÃO FINALIZADA DO PROJETO	ENG. PEDRO	JUL./2024

NOTAS:

- MEDIDAS E NIVEIS EM METROS;
- VERIFICAR POSIÇÃO EXATA DOS PILARES NO PROJETO ESTRUTURAL;
- EM CASO DE CONFLITO DE INFORMAÇÕES ENTRE O PROJETO GRÁFICO E O MEMORIAL DESCRITIVO, PREVALECE A INFORMAÇÃO CONTIDA NOS DESENHOS;
- ALTERAÇÕES NESTE PROJETO SOMENTE COM AUTORIZAÇÃO EXPRESSA DA CONTRATANTE.

NORMAS E REFERÊNCIAS:

- ABNT NBR 6492 / 2021 - REPRESENTAÇÃO DE PROJETOS DE ARQUITETURA.
- ABNT NBR 16752 / 2020 - DESENHO TÉCNICO.
- ABNT NBR 9050 / 2020 - ACESSIBILIDADE.
- ABNT NBR 9077/2001 - SAÍDAS DE EMERGÊNCIA EM EDIFÍCIOS .

LEGENDA:

	INDICAÇÃO NIVEIS PLANTA E CORTE	VISTA	INDICAÇÃO DE VISTAS
	ESPECIFICAÇOES DE MATERIAIS		INDICAÇÃO DE CORTES
6%	INCLINAÇÃO DO TELHADO	Acesso	INDICAÇÃO DE ACESSO
	INÍCIO DE PAGINAÇÃO		INDICAÇÃO DE NORTE
Bn°	INDICAÇÃO DE BANCADA		

SEM ESCALA

INSTITUTO FEDERAL FARROUPILHA

PRÓ-REITORIA DE ADMINISTRAÇÃO
COORDENAÇÃO DE ENGENHARIA E ARQUITETURA
Alameda Santiago do Chile, 195 - Nossa Sra. das Dores - CEP 97050-685
Santa Maria - Rio Grande do Sul. Telefone: (55) 3218-5819

OBRA: **CONSTRUÇÃO DE REFEITÓRIO**

LOCAL: **INSTITUTO FEDERAL FARROUPILHA - CAMPUS SÃO LUIZ GONZAGA**

PROJETO: **PROJETO EXECUTIVO - ARQUITETÔNICO**

AREA: **Cobertura - 448,30 m²** **Térreo - 417,17 m²**

CONTEÚDO: **PLANTA - INDICAÇÃO DE ESQUADRIAS DETALHAMENTOS - ESQUADRIAS**

ESCALA: **INDICADA**

PROPRIETÁRIO: INSTITUTO FEDERAL FARROUPILHA

DATA: **JULHO/2024**


DESENHO: **ENG. GABRIELA MEDEIROS**

RESPONSÁVEL: PEDRO LEITE DE OLIVEIRA SANTOS CREA: 123361/D, SMS


PRANCHA: **11 /13**

CORTES


ESCALA: 1:75

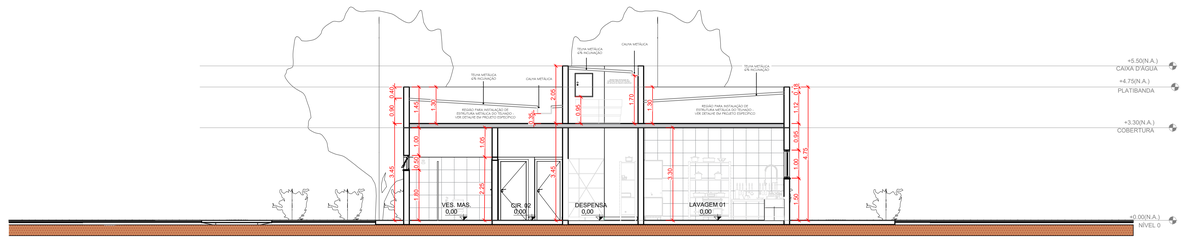


CORTE A

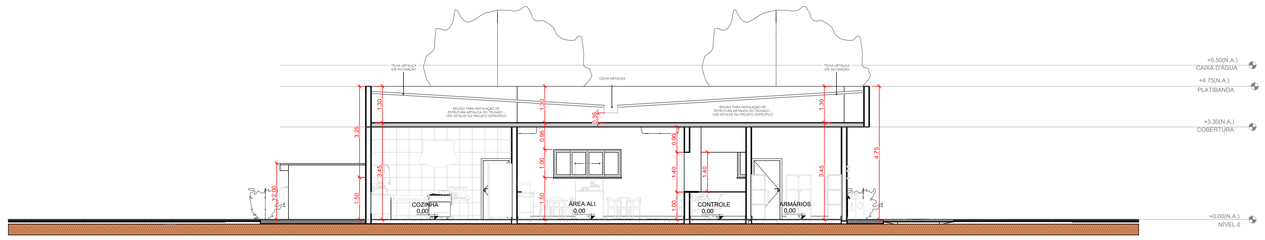

CORTE B

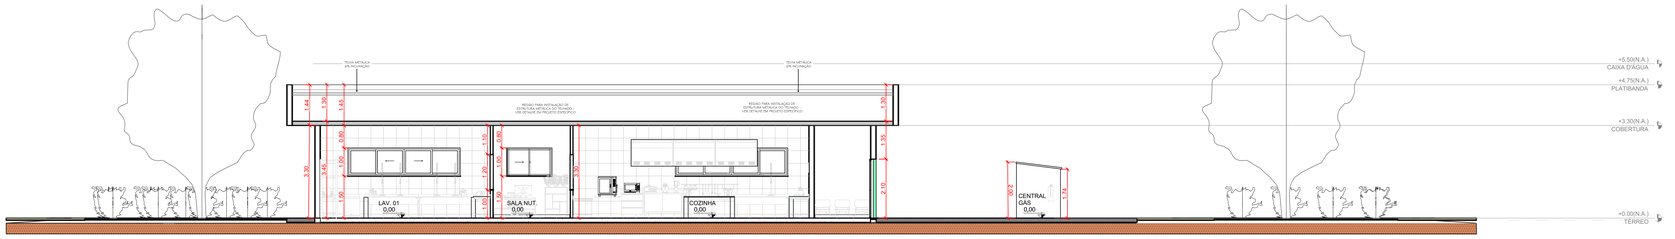

CORTE C

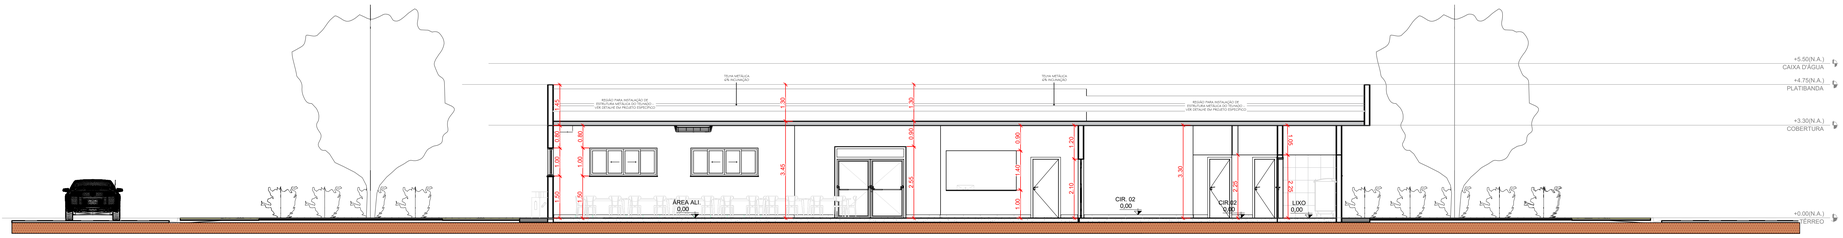

CORTE D

NOTAS:

1- LIMPEZA: SERÁ PROCEDIDA PERIÓDICA REMOÇÃO DE TODO O ENTULHO E DETRITOS QUE VENHAM A ACUMULAR NO TERRENO, NO DECORRER DA OBRA; O DESTINO DE TODOS OS MATERIAIS DADOS COMO ENTULHO DA OBRA, SERÁ DE RESPONSABILIDADE DO EMPREITEIRO, QUE DEVERÁ ACONDICIONAR, TRANSPORTAR E DISPOR DE ACORDO COM AS LEIS E NECESSIDADES DO MUNICÍPIO;

2- CONSTRUÇÃO: SEGUIR RIGOROSAMENTE ÀS NORMAS TÉCNICAS BRASILEIRAS VIGENTES. A FIM DE, GARANTIR UM BOM ANDAMENTO EXECUTIVO, COMO TAMBÉM, DEVERÁ SER SEGUIDA TODAS AS ORIENTAÇÕES, DETALHAMENTOS, E ESPECIFICAÇÕES DE MATERIAIS E ACABAMENTOS CONTIDOS NESTE PROJETO EXCUTIVO E NOS DEMAIS PROJETOS COMPLEMENTARES NECESSÁRIOS PARA A EXECUÇÃO DA OBRA;

3- MATERIAIS:TODOS OS MATERIAIS EMPREGADOS SERÃO DE PRIMEIRA QUALIDADE E TODOS OS SERVIÇOS DEVERÃO SER EXECUTADOS EM COMPLETA OBEDIÊNCIA AOS PRINCÍPIOS DE BOA TÉCNICA, DEVENDO AINDA SATISFAZER RIGOROSAMENTE ÀS NORMAS TÉCNICAS BRASILEIRAS;

4- ACABAMENTOS: SEGUIR RIGOROSAMENTE AS ESPECIFICAÇÕES DOS ACABAMENTOS E MATERIAIS CONTIDOS NA PLANTA DE ACABAMENTOS.

PINTURA
PINTURA DE PAREDES INTERNAS (referências Suvinil Acrílico Premium)
Paredes internas onde não há revestimento: 1 demão de emassamento acrílico + 2 demãos de tinta acrílica fosca cor branco puro.
Acima da cerâmica : 1 demão de emassamento acrílico + 2 demãos de tinta acrílica fosca cor branco puro
Teto: 1 demão de gesso corrido + 2 demãos de tinta acrílica fosca cor branco puro
PINTURA DE PAREDES EXTERNAS (referências Suvinil Acrílico Premium Fosca)
Detalhes e destaques - Verde Trevo fosco código D349
Demais paredes externas: Branco puro fosco
Parte superior, inferior e bordas das lajes externas (beiras) – Cor granito código C380.
PINTURA PISO - (referências Suvinil Acrílico Premium Fosca) - Cinza escuro
ELEMENTOS DE MADEIRA (referências Suvinil Esmalte Premium Acetinado)
Portas de madeira: Folhas/Marcos/Guarnições: C051 - Verde Ervas Finas - tinta esmalte acetinado

QUADRO DE ÁREAS

AMBIENTE	ÁREA	PERÍMETRO	PÉ DIR.
Lavagem 01	30,26 m²	25,90 m	3,30 m
Sala nutri.	8,25 m²	11,50 m	3,30 m
Cir. 01	5,70 m²	9,77 m	3,30 m
Cozinha	41,90 m²	26,80 m	3,30 m
Recepção/ Acesso For.	10,00 m²	15,80 m	3,30 m
Lav. 02	3,90 m²	8,70 m	3,30 m
Despensa	11,28 m²	14,57 m	3,30 m
Cir. 02	16,80 m²	24,19 m	3,30 m
Á. alimentação	170,85 m²	60,50 m	3,30 m
Lixo	3,78 m²	7,78 m	3,30 m
Hall PNE	7,41 m²	11,60 m	3,30 m
DML	8,09 m²	12,32 m	3,30 m
Vest. Mas.	4,12 m²	8,70 m	3,30 m
Vest. Fem.	4,12 m²	8,70 m	3,30 m
PNE 01	4,10 m²	8,10 m	3,30 m
PNE 02	4,10 m²	8,10 m	3,30 m
Controle	8,20 m²	12,20 m	3,30 m
Armário Alunos	16,00 m²	16,40 m	3,30 m
Acesso	17,00 m²	16,80 m	3,30 m
Área externa imp.	244,11 m²	104,99 m	-
Central de gás	3,35 m²	7,73 m	1,75 m
Passeio público	384,96 m²	289,92 m	-
Área externa perm.	557,02 m²	319,19 m	-

QUADRO DE ESQUADRIAS - PORTAS

CÓD	DIMENSÕES (m) LARGURA	ALTURA	SITUAÇÃO	TIPO	Material	Acabamento	Observações	QTD
PI1	0,70	2,10	Interna	Porta de Abrir - 1 Folha	Folha Semi-oca de madeira	Pintura esmalte premium acetinado cor: C051 - Verde Ervas Finas	-------	2
PI2	0,80	2,10	Interna	Porta de Abrir - 1 Folha	Folha Semi-oca de madeira	Pintura esmalte premium acetinado cor: C051 - Verde Ervas Finas	-------	1
PI3	0,90	2,10	Interna	Porta de Abrir - 1 Folha	Folha Semi-oca de madeira	Pintura esmalte premium acetinado cor: C051 - Verde Ervas Finas	-------	6
PI4	0,90	2,10	Interna	Porta de Abrir - 1 Folha	Folha Semi-oca de madeira	Pintura esmalte premium acetinado cor: C051 - Verde Ervas Finas	Com mola hidráulica aérea² + revestimento anti-impacto e barra de apoio	2
PI5	1,20	2,10	Interna	Porta vai e vem - 2 Folhas	Folha Semi-oca de madeira	Pintura esmalte premium acetinado cor: C051 - Verde Ervas Finas	Visor em vidro incolor 4mm - Circular D= 0,6 m + revestimento anti-impacto	3
PE6	2,55	2,55	Externa	Porta de abrir - 2 Folhas	Aluminio anodizado + vidro	Cor natural alumínio fosco	Barra anti-pânico ³ + vidro temperado incolor 8mm + vidro fixo conforme detalhe	1
PE7	4,00	2,10	Externa	Porta de correr - 4 Folhas	Aluminio anodizado + vidro	Cor natural alumínio fosco	Vidro temperado incolor 8mm + vidro fixo conforme detalhe	1
PE8	2,55	1,75	Externa	Porta abrir - 2 Folhas	Aluminio anodizado + vidro	Cor natural alumínio fosco	Vidro temperado incolor 8mm +fixo de tela soldada galvanizada conforme detalhe	1
PE9	0,60	0,80	Externa	Porta abrir - 1 Folha	Aluminio anodizado	Cor natural alumínio fosco	Venezana não ventilada - Portinhola de acesso ao reservatório	1

1 - Barra Antipânico de Travamento Vertical sobreposta à face da porta, com linguetas retráteis de 19mm, travamento em dois pontos. Alojamentos de chassi de alumínio sob pressão e barras tranversais extrudadas. Chassis em aço-liga com acabamento de dicromato de zinco e as linguetas retráteis em aço inoxidável. Cor cinza. Padrão Dorma AD 7400.

2 - Mola Hidráulica Aérea Universal, com sistema "rack-and-pinion" (pinhão e cremalheira), na cor cinza, padrão Dorma MA200 ou equivalente.

3 - Boneca de porta assentamento mínimo de 10 cm.

4 - Fechadura das portas - Fechadura Externa Alavanca (40mm) CR. Espelho em aço inox. Pino e contra pino em Latão. Mecanismo simples para reversão do Trinco.

QUADRO DE ESQUADRIAS - JANELAS

CÓD	DIMENSÕES (m) LARGURA	ALTURA	PEITORIL	SITUAÇÃO	TIPO	Material	Acabamento	Observações	QTD
JE1	0,60	0,50	1,80	Externa	Maxim-ar 1F	Alumínio anodizado + vidro	Cor natural alumínio fosco	vidro laminado 6mm (3+3mm)	4
JE2	1,60	1,00	1,50	Externa	Correr 2F	Alumínio anodizado + vidro	Cor natural alumínio fosco	vidro laminado 6mm (3+3mm)	2
JE3	2,40	1,00	1,50	Externa	Correr 4 F	Alumínio anodizado + vidro	Cor natural alumínio fosco	vidro laminado 6mm (3+3mm)	6
JE4	4,00	1,00	1,50	Externa	Correr 4 F	Alumínio anodizado + vidro	Cor natural alumínio fosco	vidro laminado 6mm (3+3mm)	2
JI5	1,10	1,30	1,00	Interna	Correr 2 F	Alumínio anodizado + vidro	Cor natural alumínio fosco	vidro laminado 6mm (3+3mm)	2

		DESCRIÇÃO	RESPONSÁVEL	DATA
1	-	VERSÃO FINALIZADA DO PROJETO	ENG. PEDRO	JUL./2024

NOTAS:

- MEDIDAS E NIVEIS EM METROS;
- VERIFICAR POSIÇÃO EXATA DOS PILARES NO PROJETO ESTRUTURAL;
- EM CASO DE CONFLITO DE INFORMAÇÕES ENTRE O PROJETO GRÁFICO E O MEMORIAL DESCRITIVO, PREVALECE A INFORMAÇÃO CONTIDA NOS DESENHOS;
- ALTERAÇÕES NESTE PROJETO SOMENTE COM AUTORIZAÇÃO EXPRESSA DA CONTRATANTE.

NORMAS E REFERÊNCIAS:

- ABNT NBR 6492 / 2021 - REPRESENTAÇÃO DE PROJETOS DE ARQUITETURA.
- ABNT NBR 16752 / 2020 - DESENHO TÉCNICO.
- ABNT NBR 9050 / 2020 - ACESSIBILIDADE.
- ABNT NBR 9077/2001 - SAÍDAS DE EMERGÊNCIA EM EDIFÍCIOS .

LEGENDA:

INDICAÇÃO NIVEIS PLANTA E CORTE
ESPECIFICAÇOES DE MATERIAIS
6% INCLINAÇÃO DO TELHADO
INÍCIO DE PAGINAÇÃO
Bn° INDICAÇÃO DE BANCADA
VISTA INDICAÇÃO DE VISTAS
INDICAÇÃO DE CORTES
Acesso INDICAÇÃO DE ACESSO
INDICAÇÃO DE NORTE

Documento assinado digitalmente
gov.br
ABEL EDUARDO AUTH
Data: 05/10/2024 19:06:37-0300
Verifique em https://validar.iti.gov.br

INSTITUTO FEDERAL FARROUPILHA

PRÓ-REITORIA DE ADMINISTRAÇÃO
COORDENAÇÃO DE ENGENHARIA E ARQUITETURA
Alameda Santiago do Chile, 195 - Nossa Sra. das Dores - CEP 97050-685
Santa Maria - Rio Grande do Sul. Telefone: (55) 3218-9819

OBRA: **CONSTRUÇÃO DE REFEITÓRIO**

LOCAL: **INSTITUTO FEDERAL FARROUPILHA - CAMPUS SÃO LUIZ GONZAGA**

PROJETO: **PROJETO EXECUTIVO - ARQUITETÔNICO**

ÁREA: **Cobertura - 448,30 m²**
Térreo - 417,17 m²

CONTEÚDO: **CORTES**

ESCALA: **INDICADA**

PROPRIETÁRIO:
INSTITUTO FEDERAL FARROUPILHA

DATA: **JULHO/2024**


DESENHO: **ENG. GABRIELA MEDEIROS**

RESPONSÁVEL:
PEDRO LEITE DE OLIVEIRA SANTOS
CREA: 181883/TD (RS)


PRANCHA: **12 /13**

FACHADAS


ESCALA: 1:75

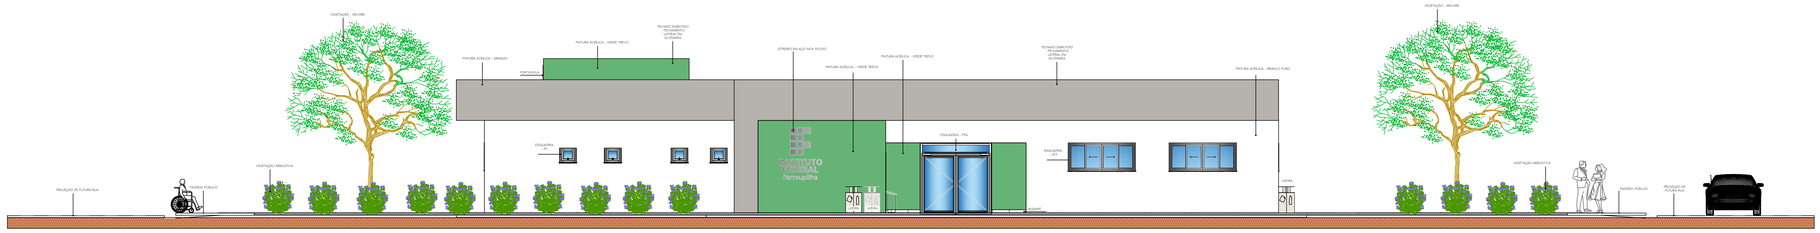


FACHADA 01 - FRONTAL

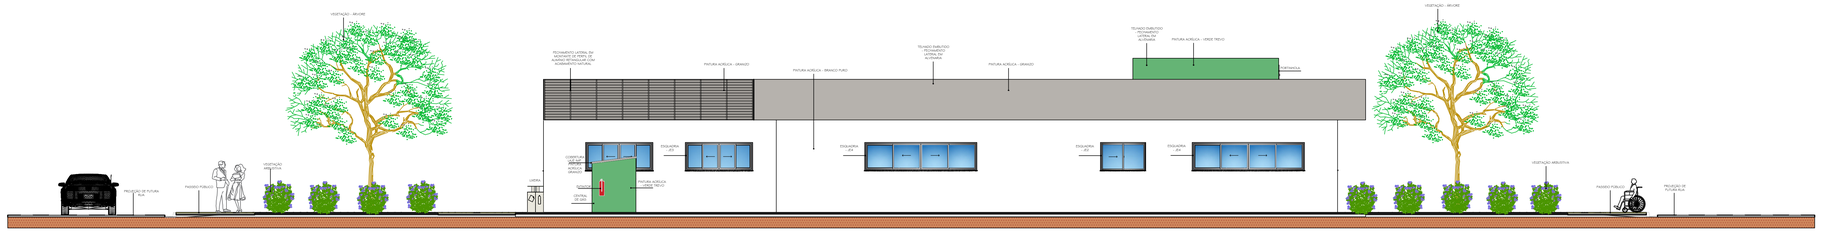

FACHADA 02 - POSTERIOR

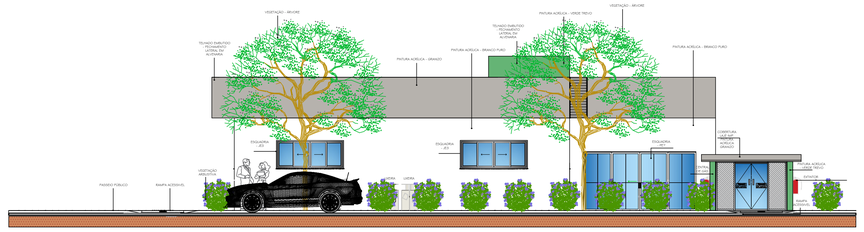

FACHADA 03 - LATERAL DIREITA

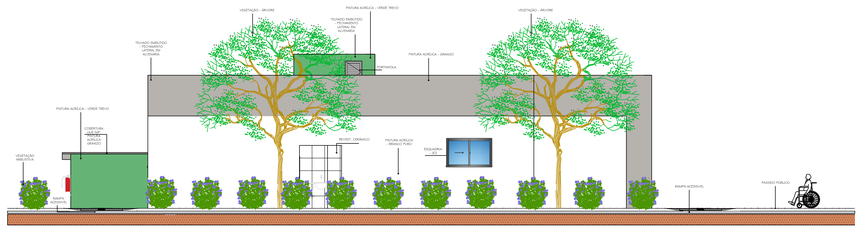

FACHADA 04 - LATERAL ESQUERDA

FACHADA

..\..\..\..\IMAGENS\RENDERS\PERSPECTIVAS\R1\FACHADA 01.jpg

SEM ESCALA

FACHADA

..\..\..\..\IMAGENS\RENDERS\PERSPECTIVAS\R1\FACHADA 01 NOITE.jpg

SEM ESCALA

NOTAS:

1- LIMPEZA: SERÁ PROCEDIDA PERIÓDICA REMOÇÃO DE TODO O ENTULHO E DETRITOS QUE VENHAM A ACUMULAR NO TERRENO, NO DECORRER DA OBRA; O DESTINO DE TODOS OS MATERIAIS DADOS COMO ENTULHO DA OBRA, SERÁ DE RESPONSABILIDADE DO EMPREITEIRO, QUE DEVERÁ ACONDICIONAR, TRANSPORTAR E DISPOR DE ACORDO COM AS LEIS E NECESSIDADES DO MUNICÍPIO;

2- CONSTRUÇÃO: SEGUIR RIGOROSAMENTE ÀS NORMAS TÉCNICAS BRASILEIRAS VIGENTES. A FIM DE, GARANTIR UM BOM ANDAMENTO EXECUTIVO, COMO TAMBÉM, DEVERÁ SER SEGUIDA TODAS AS ORIENTAÇÕES, DETALHAMENTOS, E ESPECIFICAÇÕES DE MATERIAIS E ACABAMENTOS CONTIDOS NESTE PROJETO EXCUTIVO E NOS DEMAIS PROJETOS COMPLEMENTARES NECESSÁRIOS PARA A EXECUÇÃO DA OBRA;

3- MATERIAIS:TODOS OS MATERIAIS EMPREGADOS SERÃO DE PRIMEIRA QUALIDADE E TODOS OS SERVIÇOS DEVERÃO SER EXECUTADOS EM COMPLETA OBEDIÊNCIA AOS PRINCÍPIOS DE BOA TÉCNICA, DEVENDO AINDA SATISFAZER RIGOROSAMENTE ÀS NORMAS TÉCNICAS BRASILEIRAS;

4- ACABAMENTOS: SEGUIR RIGOROSAMENTE AS ESPECIFICAÇÕES DOS ACABAMENTOS E MATERIAIS CONTIDOS NA PLANTA DE ACABAMENTOS.

PINTURA
PINTURA DE PAREDES INTERNAS (referências Suvinil Acrílico Premium)
Paredes internas onde não há revestimento: 1 demão de emassamento acrílico + 2 demãos de tinta acrílica fosca cor branco puro.
Acima da cerâmica: 1 demão de emassamento acrílico + 2 demãos de tinta acrílica fosca cor branco puro
Teto: 1 demão de gesso corrido + 2 demãos de tinta acrílica fosca cor branco puro
PINTURA DE PAREDES EXTERNAS (referências Suvinil Acrílico Premium Fosca)
Detalhes e destaques - Verde Trevo fosco código D249
Demais paredes externas: Branco puro fosco
Parte superior, inferior e bordas das lajes externas (beirais) - Cor granizo código C380.
PINTURA PISO - (referências Suvinil Acrílico Premium Fosca) - Cinza escuro
ELEMENTOS DE MADEIRA (referências Suvinil Esmalte Premium Acetinado)
Portas de madeira: Folhas/Marcos/Guarnições: CO51 - Verde Ervas Finas - tinta esmalte acetinado

..\..\..\..\IMAGENS\RENDERS\PERSPECTIVAS\R1\Isométrico 01.jpg

SEM ESCALA

gov.br Documento assinado digitalmente
ABEL EDUARDO AUTH
Data: 15/10/2024 19:08:37-0300
Verifique em https://validar.iti.gov.br

QUADRO DE ESQUADRIAS - PORTAS

CÓD	DIMENSÕES (m) LARGURA	ALTURA	SITUAÇÃO	TIPO	Material	Acabamento	Observações	QTD
PI1	0,70	2,10	Interna	Porta de Abrir - 1 Folha	Folha Semi-oca de madeira	Pintura esmalte premium acetinado cor: CO51 - Verde Ervas Finas	-------	2
PI2	0,80	2,10	Interna	Porta de Abrir - 1 Folha	Folha Semi-oca de madeira	Pintura esmalte premium acetinado cor: CO51 - Verde Ervas Finas	-------	1
PI3	0,90	2,10	Interna	Porta de Abrir - 1 Folha	Folha Semi-oca de madeira	Pintura esmalte premium acetinado cor: CO51 - Verde Ervas Finas	-------	6
PI4	0,90	2,10	Interna	Porta de Abrir - 1 Folha	Folha Semi-oca de madeira	Pintura esmalte premium acetinado cor: CO51 - Verde Ervas Finas	Com mola hidráulica aérea* + revestimento anti-impacto e barra de apoio	2
PI5	1,20	2,10	Interna	Porta vai e vem - 2 Folhas	Folha Semi-oca de madeira	Pintura esmalte premium acetinado cor: CO51 - Verde Ervas Finas	Visor em vidro incolor 4mm - Circular D= 0,6 m + revestimento anti-impacto	3
PE6	2,55	2,55	Externa	Porta de abrir - 2 Folhas	Alumínio anodizado + vidro	Cor natural alumínio fosco	Barra anti-pânico * + vidro temperado incolor 8mm + vidro fixo conforme detalhe	1
PE7	4,00	2,10	Externa	Porta de correr - 4 Folhas	Alumínio anodizado + vidro	Cor natural alumínio fosco	Vidro temperado incolor 8mm + vidro fixo conforme detalhe	1
PE8	2,55	1,75	Externa	Porta abrir - 2 Folhas	Alumínio anodizado + vidro	Cor natural alumínio fosco	Vidro temperado incolor 8mm +fixo de tela soldada galvanizada conforme detalhe	1
PE9	0,60	0,80	Externa	Porta abrir - 1 Folha	Alumínio anodizado	Cor natural alumínio fosco	Veneziana não ventilada - Portinhola de acesso ao reservatório	1

1 - Barra Antipânico de Travamento Vertical sobreposta à face da porta, com linguetas retráteis de 19mm, travamento em dois pontos. Alojamentos de chassi de alumínio sob pressão e barras tranversais extrudadas. Chassis em aço-liga com acabamento de dicromato de zinco e as linguetas retráteis em aço inoxidável. Cor cinza. Padrão Dorma AD 7400.

2 - Mola Hidráulica Aérea Universal, com sistema "rack-and-pinion" (pinhão e cremalheira), na cor cinza, padrão Dorma MA200 ou equivalente.

3 - Boneca de porta assentamento mínimo de 10 cm.

4 - Fechadura das portas - Fechadura Externa Alavanca (40mm) CR. Espelho em aço inox. Pino e contra pino em Latão. Mecanismo simples para reversão do Trinco.

QUADRO DE ESQUADRIAS - JANELAS

CÓD	DIMENSÕES (m) LARGURA	ALTURA	PEITORIL	SITUAÇÃO	TIPO	Material	Acabamento	Observações	QTD
JE1	0,60	0,50	1,80	Externa	Maxim-ar 1F	Alumínio anodizado + vidro	Cor natural alumínio fosco	vidro laminado 6mm (3+3mm)	4
JE2	1,60	1,00	1,50	Externa	Correr 2F	Alumínio anodizado + vidro	Cor natural alumínio fosco	vidro laminado 6mm (3+3mm)	2
JE3	2,40	1,00	1,50	Externa	Correr 4 F.	Alumínio anodizado + vidro	Cor natural alumínio fosco	vidro laminado 6mm (3+3mm)	6
JE4	4,00	1,00	1,50	Externa	Correr 4 F.	Alumínio anodizado + vidro	Cor natural alumínio fosco	vidro laminado 6mm (3+3mm)	2
JI5	1,10	1,30	1,00	Interna	Correr 2 F.	Alumínio anodizado + vidro	Cor natural alumínio fosco	vidro laminado 6mm (3+3mm)	2

		DESCRIÇÃO	RESPONSÁVEL	DATA
1	-	VERSÃO FINALIZADA DO PROJETO	ENG. PEDRO	JUL./2024

NOTAS:

- MEDIDAS E NIVEIS EM METROS;
- VERIFICAR POSIÇÃO EXATA DOS PILARES NO PROJETO ESTRUTURAL;
- EM CASO DE CONFLITO DE INFORMAÇÕES ENTRE O PROJETO GRÁFICO E O MEMORIAL DESCRITIVO, PREVALECE A INFORMAÇÃO CONTIDA NOS DESENHOS;
- ALTERAÇÕES NESTE PROJETO SOMENTE COM AUTORIZAÇÃO EXPRESSA DA CONTRATANTE.

NORMAS E REFERÊNCIAS:

- ABNT NBR 6492 / 2021 - REPRESENTAÇÃO DE PROJETOS DE ARQUITETURA.
- ABNT NBR 16752 / 2020 - DESENHO TÉCNICO.
- ABNT NBR 9050 / 2020 - ACESSIBILIDADE.
- ABNT NBR 9077/2001 - SAÍDAS DE EMERGÊNCIA EM EDIFÍCIOS .

LEGENDA:

INDICAÇÃO NIVEIS PLANTA E CORTE
ESPECIFICAÇÕES DE MATERIAIS
INCLINAÇÃO DO TELHADO (6%)
INÍCIO DE PAGINAÇÃO
INDICAÇÃO DE BANCADA (Bnº)
VISTA
INDICAÇÃO DE VISTAS
INDICAÇÃO DE CORTES
INDICAÇÃO DE ACESSO (Acesso)
INDICAÇÃO DE NORTE

INSTITUTO FEDERAL FARROUPILHA

PRÓ-REITORIA DE ADMINISTRAÇÃO
COORDENAÇÃO DE ENGENHARIA E ARQUITETURA
Alameda Santiago do Chile, 195 - Nossa Sra. das Dores - CEP 97050-685
Santa Maria - Rio Grande do Sul Telefone: (55) 3215-9819

OBRA: **CONSTRUÇÃO DE REFEITÓRIO**

LOCAL: **INSTITUTO FEDERAL FARROUPILHA - CAMPUS SÃO LUIZ GONZAGA**

PROJETO: **PROJETO EXECUTIVO - ARQUITETÔNICO**

AREA: **Cobertura - 448,30 m²** **Térreo - 417,17 m²**

CONTEÚDO: **FACHADAS**

ESCALA: **INDICADA**


PROPRIETÁRIO:
INSTITUTO FEDERAL FARROUPILHA

DATA: **JULHO/2024**


DESENHO: **ENG. GABRIELA MEDEIROS**

RESPONSÁVEL:
PEDRO LEITE DE OLIVEIRA SANTOS
CREA: 101083775-3000

PRANCHA: **13 /13**

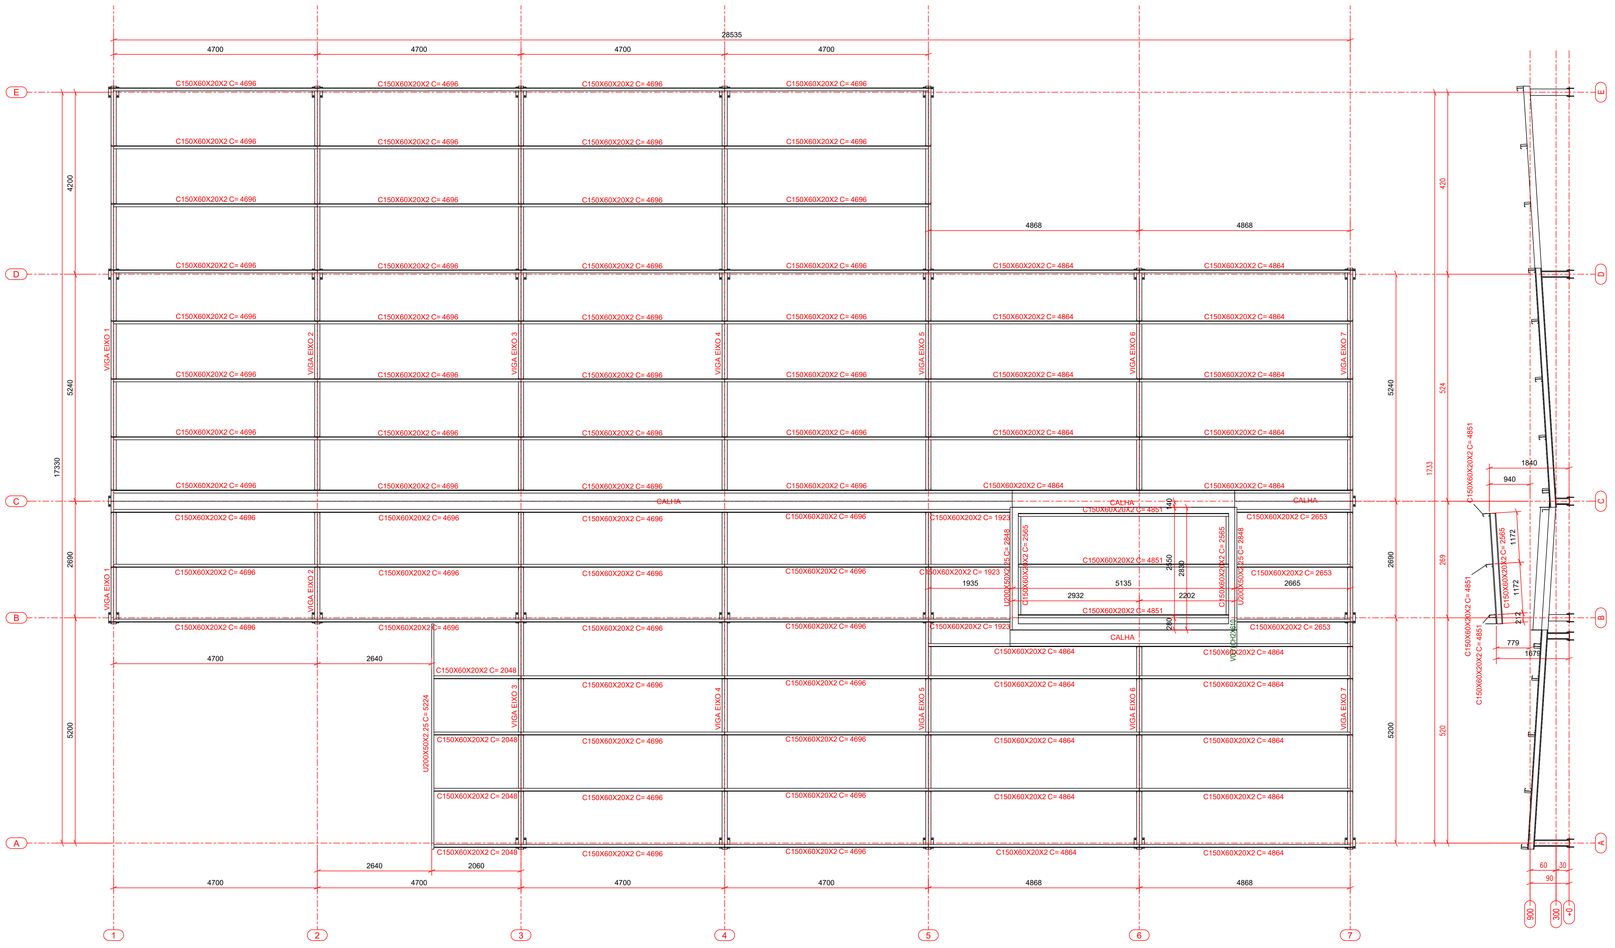

PLANTA DE COBERTURA
ESC.: 1:25

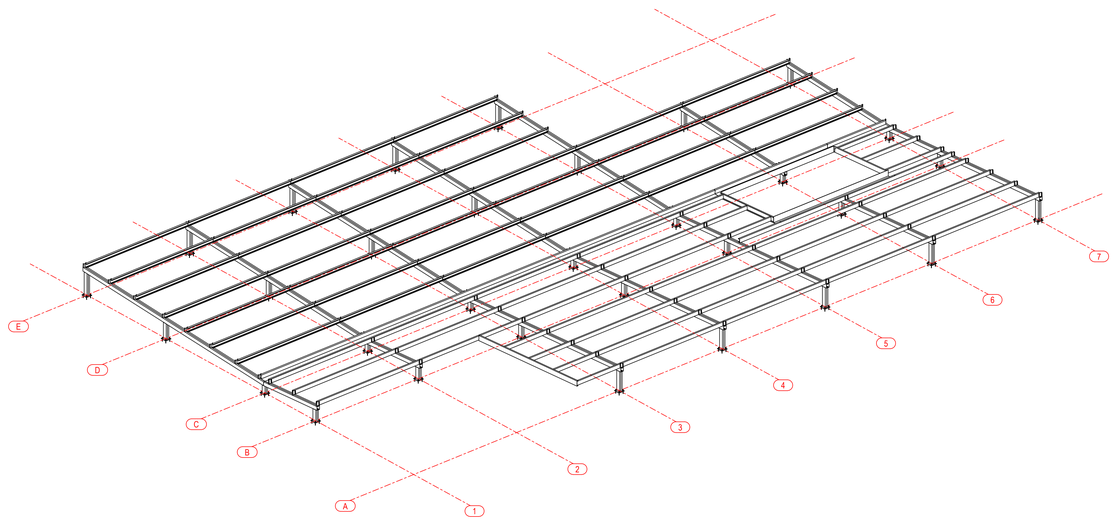


ISOMÉTRICO

RESUMO DE MATERIAIS - ESTRUTURAS METÁLICAS

DESCRIÇÃO	COMPRIMENTO (m)	ESPECIFICAÇÃO	PESO (kgf)
1/2"PORCA	124 UND	A36	-
U200X50X2.25	11.187	A36	56.41
U120X40X2 C=150	13.500	A36	41.01
D12	19.840	A36	15.86
CH10X240	7.440	A36	140.17
CH2X820	23.400	A36	301.21
CH2X788	5.135	A36	63.54
CH2X776	5.235	A36	63.76
CH2X610	4.855	A36	46.49
C150X60X20X2	688.071	A36	2909.17
1/2"ARRUELA	124 UND	A36	-
		TOTAL	3643.33

SOLDAS

DIMENSÕES MÍNIMA DE FILETES	
Espessura da chapa	Lado H do filete
Até 6.3mm	3.00mm
De 6.3 a 12.5mm	5.00mm
De 12.5 a 19.0mm	6.00mm
Maior do que 19.0mm	8.00mm
EXCETO ONDE INDICADO	

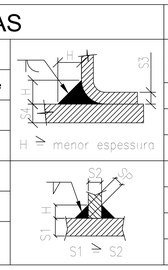

PARAFUSOS

Diâmetro Parafuso	Diâmetro Furo	Torque Aprox.
3/8"	∅ 11	—
1/2"	∅ 14	137 Nm
5/8"	∅ 18	265 Nm
3/4"	∅ 22	471 Nm
7/8"	∅ 24	775 Nm
1"	∅ 27	1157 Nm
1.1/4"	∅ 34	2011 Nm

Torques orientativos de apertos - ASTM A325 Tipo 1

Bitola	Força Aperto	Torque (N.m)		
		Lubrificação k=0,12	Galvanizado k=0,2	Seco/Oxidado k=0,3
1/2"	53	81	136	203
5/8"	85	163	271	407
3/4"	125	271	475	678
7/8"	173	475	746	1152
1"	227	678	1152	1763
1.1/8"	250	881	1424	2169
1.1/4"	317	1220	2034	2983
1.1/2"	460	2102	3525	5288

NOTAS GERAIS
Perfis de chapa dobrada e chapas planas: Aço MR 250-fy=250 Mpa
Barras de seção circular- Aço SAE 1020-(exceto chumbadores)
Todas as medidas em milímetros
Solda conforme norma A.W.S.
Parafusos para ligações principais: ASTM A 325
Parafusos para ligações secundárias: ASTM a 307
Piso acabado N=0,00 m
Locação e níveis das bases deverão ter precisão milimétrica.
Concreto para engaste dos chumbadores:
fck=20 MPa
Recortes não indicados = 20 mm

NOTAS GERAIS PARA O USO DESTE PROJETO:

A. DIREITOS AUTORAIS:

ESTE PROJETO É PROPRIEDADE DE Eng.Civil Pedro Leite, NÃO SENDO PERMITIDA SUA UTILIZAÇÃO PARA QUALQUER FINALIDADE QUE NÃO SE RELACIONE COM A EXECUÇÃO ESPECIFICA DESTA OBRA SENDO TERMINANTEMENTE VEDADA SUA COLOCAÇÃO A DISPOSIÇÃO DE TERCEIROS.

B. NORMAS TECNICAS UTILIZADAS:

NBR 8800	Projeto de Estruturas de Aço e de estruturas Mistas de Aço e Concreto
NBR 6120	Cargas para o Cálculo de Estruturas de Edificações
NBR 6123	Forças devidas ao Vento em Edificações
NBR 14762	Dimensionamento de Estruturas de Aço Constituídas por perfis Formado a Frio
NBR 16775	Estruturas de Aço, Estruturas Mistas de Aço e Concreto, Cobertura e Fechamento de Aço Gestão dos Processos de Projeto Fabricação e Montagem - Requisitos

C. CARGAS ADOTADAS PARA ESSE PROJETO:

1- FORÇAS DEVIDO AO VENTO CONFORME NBR 6123;
2- CARGAS ACIDENTAIS NAO PARTICULARES CONFORME NBR 6120 DE ACORDO COM PROJETO DE ARQUITETURA ENCAMINHADO.
3- PESO PROPRIO DO AÇO 7850 Kgf/m3)
4- TELHA ISOTERMICA 10KGF/m2.

7- SOBRECARGA COBERTURA 25 KG/m2.

D. GEOMETRIA:

OS ELEMENTOS DE CONFORMIDADE DO PROJETO ESTRUTURAL FACE AOS PROJETOS DE ARQUITETURA, INSTALAÇÕES E DEMAIS DISCIPLINAS, TAIS COMO COTAS, NIVEIS, DIMENSÕES DAS PEÇAS ESTRUTURAIS, VOLUIS DE ELEVADORES, ESCADAS, ETC., DEVEM SER VALIDADOS PELOS RESPONSAVEIS PELO DESENVOLVIMENTO DO PROJETO.

E. MATERIAIS:

1- AÇO

ELEMENTOS ESTRUTURAIS EM GERAL		
DESCRIÇÃO	MATERIAL	FY
Perfil laminado	ASTM A572-50	350 MPa
Perfil de chapa dobrada	ASTM A36	250 MPa
Cantoneiras	ASTM A36	250 MPa
Tirantes	ASTM A36	250 MPa
Chapas	ASTM A36	250 MPa
Chumbadores	SAE 1020	350 MPa
Tubos quadrados e redondos	ASTM A500	290MPa

1- ELETRODOS

ELEMENTOS ESTRUTURAIS EM GERAL		
DESCRIÇÃO	MATERIAL	UNIDADE
Eletrodos para ligação chapas de base	AWS E-70XX	MPa
Eletrodos para ligação das partes das treliças	AWS E-60XX	MPa
Eletrodos para as demais ligações	AWS E-60XX	MPa
Emenda e junção de perfis laminados e tubos	AWS E-70XX	MPa
Eletrodo para ligação de vigas laminadas	AWS E-70XX	MPa

1- PARAFUSOS E PORCAS

ELEMENTOS ESTRUTURAIS EM GERAL		
DESCRIÇÃO	MATERIAL	UNIDADE
Parafusos	ASTM A-307	MPa
Porcas	ASTM A-563	


F. EXECUÇÃO DA ESTRUTURA:

A EXECUÇÃO DA ESTRUTURA É DE RESPONSABILIDADE DA EMPRESA CONSTRUTORA E DEVERÁ CONTAR COM A CONSULTORIA DE UM TECNOLOGISTA DE MATERIAIS.
O ENGENHEIRO RESPONSAVEL PELA EXECUÇÃO DEVERÁ OBEDECER AS RECOMENDAÇÕES DA NBR 16775

G. EXECUÇÃO DAS SOLDAS:

TODAS AS SOLDAS DEVEM SER EXECUTADO CONFORME PROJETO, CASO NAO INDICADO USAR TABELA DE DIMENSÕES MINIMAS


NOTA: COMPRIMENTO MINIMO DE SOLDA EM FILETE DEVE SER TOMADO COMO 40MM

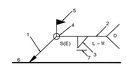


REFERENCIA

1- SETA LIGAÇÃO ENTRE CHAPAS OU PERFIS
2- LINHA DE REFERENCIA
3- SIMBOLO DO TIPO DE SOLDA
4- SIMBOLO SOLDA DE PERIMETRAL
5- SIMBOLO SOLDA NO LOCAL DE MONTAGEM
6- LINHA DO DESENHO QUE IDENTIFICA A LIGAÇAO PROPOSTA
7- ACABAMENTO
S- PROFUNDIDADE DO BISEL EM SOLDA DE ANGULO
(E)- TAMANHO DO CORDAO DE SOLDA
L- COMPRIMENTO EFETIVO D CORDAO DE SOLDA
9- DADO SUPLEMENTA EM GERAL, A SERIE DE ELETRODO A UTILIZAR E O PROCESSO PRE - QUALIFICADO DE SOLDA
M- ESPAÇO ENTRE CORDAO DE SOLDA

Soldas:

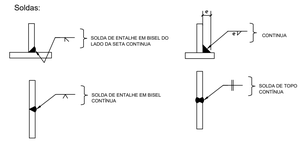

Dimensões mínimas de Filetes de Solda: Exceto quando especificado	
Espessura da chapa mais grossa (mm)	Lado H do filete
- até 6.3mm	3.00mm
- de 6.3 a 12.5mm	5.00mm
- de 12.5 a 19.0mm	6.00mm
- maior do que 19.0mm	8.00mm
Usar solda de cordão entre os perfis e chapas.	
Os cordões de solda serão contínuos e de penetração completa.	
Obs: Seguir sempre as especificações em detalhes das ligações, podera existir resalvas!	

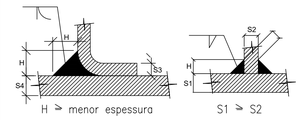

H. PROCEDIMENTO PARA REVESTIMENTO:

TODA SUPERFICIE A RECEBER REVESTIMENTO DEVE ESTA LIVRE DE PROCESSO DE CORROSAO.

CAMADA DE PINTURAS		
TINTA	ESPESSURA	DEMAOS
FUNDO ANTICORROSIVO	35 MICRA	2
ESMALTE SINTETICO, COR CONFORME PROJETO ARQUITETONICO	30 MICRA	2

I. NOTAS GERAIS:

TODAS AS DIMENSÕES ESTAO EM MILIMETROS
ATENÇAO ESPECIAL AS NOTAS LOCAIS

DEVERÁ SE FAZER A VERIFICAÇAO DAS MEDIDAS EM OBRA FICANDO A CARGO DO PROFISSIONAL RESPONSÁVEL.

– – – LINHAS OCULTA DA PEÇA

OBS.: A RRT DO PROJETO SE REFERE AOS PROJETOS E ORÇAMENTO (REPLICADOS) DO PRÉDIO DE REFEITÓRIO DO INSTITUTO FEDERAL FARROUPILHA - CAMPUS URUGUAIANA QUE FORAM DESENVOLVIDOS PELO ENGENHEIRO CIVIL PEDRO LEITE DE O. SANTOS. OS PROJETOS DO PRÉDIO DE REFEITÓRIO SERÃO EXECUTADOS EM SÃO LUIZ GONZAGA, SEM ALTERAÇÃO DE PROJETO.
RESPONSÁVEL TÉCNICO DO PROJETO BASE: ENGENHEIRO CIVIL PEDRO LEITE DE O. SANTOS CREA Nº 101836117OD-GO.

INSTITUTO FEDERAL FARROUPILHA

PRÓ-REITORIA DE ADMINISTRAÇÃO
COORDENAÇÃO DE ENGENHARIA E ARQUITETURA
Alameda Santiago do Chile, 195 - Nossa Sra. das Dores - CEP 97050-685
Santa Maria - Rio Grande do Sul. Telefone: (55) 3218-9819

OBRA: **REFEITÓRIO**

LOCAL: **INSTITUTO FEDERAL FARROUPILHA - CAMPUS DE SÃO LUIZ GONZAGA**

PROJETO: **ESTRUTURA METÁLICA**

ÁREA: **445,30m²**

CONTEÚDO: **LOCAÇÃO E ISOMÉTRICO**

ESCALA: **Indicada**

PROPRIETÁRIO: INSTITUTO FEDERAL FARROUPILHA

DATA: **Outubro/2024**

DESENHO: **Elder**


RESPONSÁVEL:

PRANCHA: **EST 01/05**


LISTA DE MATERIAL

POS	QTD	DESCRIÇÃO	COMP.(mm)	MATERIAL	PESO (kgf) UNIT.	PESO (kgf) TOTAL	SUP. (m2)	NOTAS
V1	2	PILAR			160.8	321.6	38.2	
1	2	C150X60X20X2	899	A36	4.2	8.4	1.1	
2	2	C150X60X20X2	899	A36	4.2	8.4	1.1	
3	2	C150X60X20X2	474	A36	2.2	4.4	0.6	
4	2	C150X60X20X2	474	A36	2.2	4.4	0.6	
5	2	C150X60X20X2	9608	A36	44.8	89.6	11.7	
6	2	C150X60X20X2	9608	A36	44.8	89.6	11.7	
7	2	C150X60X20X2	635	A36	3.0	5.9	0.8	
8	2	C150X60X20X2	635	A36	3.0	5.9	0.8	
9	4	C150X60X20X2	304	A36	1.4	5.7	0.4	
10	2	C150X60X20X2	2845	A36	13.3	26.5	3.5	
11	2	C150X60X20X2	2845	A36	13.3	26.5	3.5	
24	22	U120X40X2 C=150	150	A36	0.5	10.0	0.1	
37	8	CH10X240	240	A36	4.5	36.2	0.2	

PESO TOTAL = 321.6 kg | SUPERFÍCIE A TRATAR: 38.2 m²

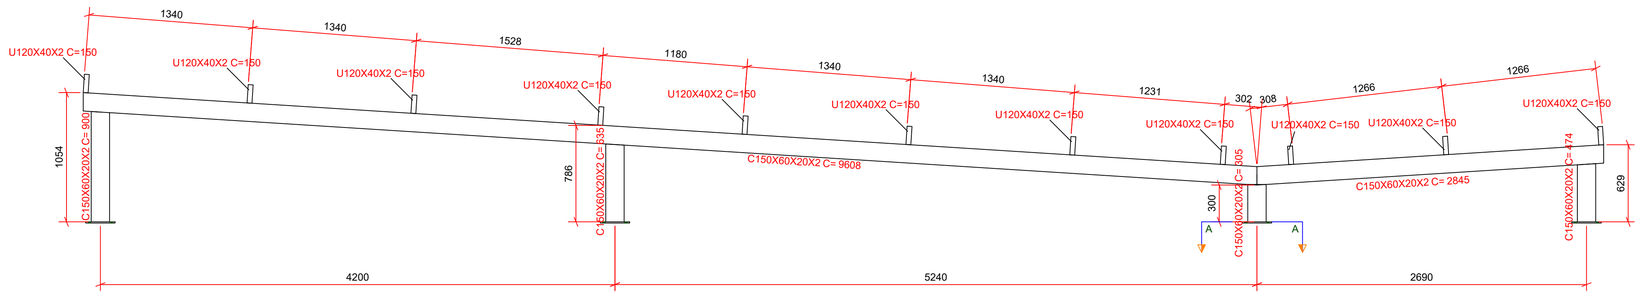


EIXO 01-02
ESC.: 1:25

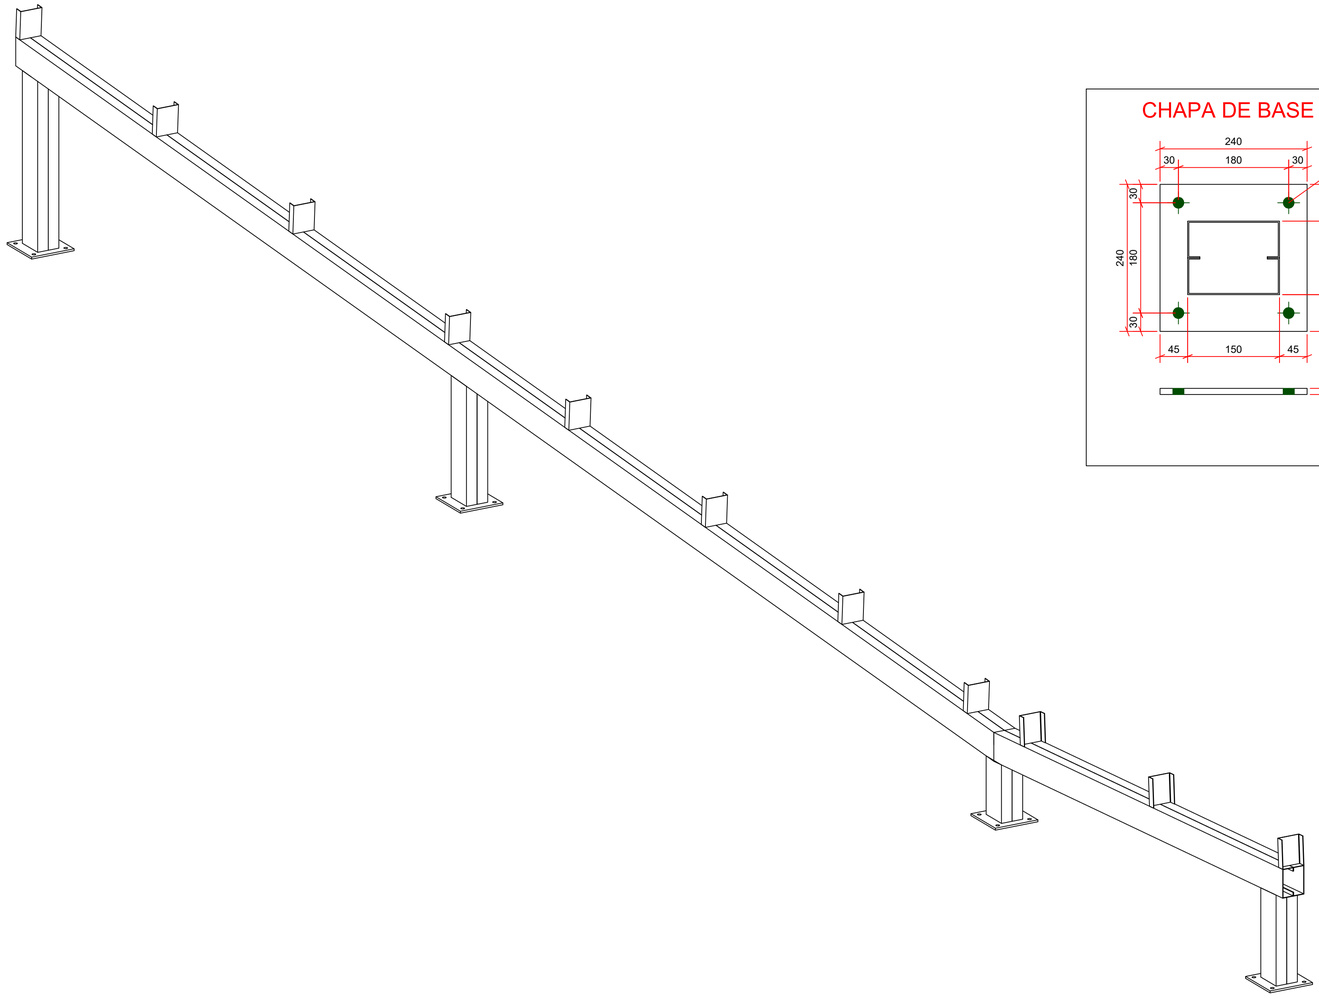


3D
1:15

CHAPA DE BASE

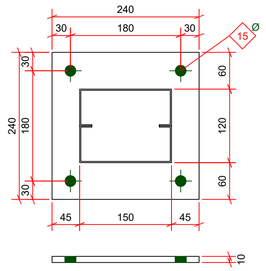

CHUMBADOR

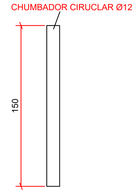

OBS.: A RRT DO PROJETO SE REFERE AOS PROJETOS E ORÇAMENTO (REPLICADOS) DO PRÉDIO DE REFEITÓRIO DO INSTITUTO FEDERAL FARROUPILHA - CAMPUS URUGUAIANA QUE FORAM DESENVOLVIDOS PELO ENGENHEIRO CIVIL PEDRO LEITE DE O. SANTOS. OS PROJETOS DO PRÉDIO DE REFEITÓRIO SERÃO EXECUTADOS EM SÃO LUIZ GONZAGA, SEM ALTERAÇÃO DE PROJETO.
RESPONSÁVEL TÉCNICO DO PROJETO BASE: ENGENHEIRO CIVIL PEDRO LEITE DE O. SANTOS CREA Nº 1018361170D-GO.

INSTITUTO FEDERAL
FARROUPILHA

PRÓ-REITORIA DE ADMINISTRAÇÃO
COORDENAÇÃO DE ENGENHARIA E ARQUITETURA
Alameda Santiago do Chile, 195 - Nossa Sra. das Dores - CEP 97050-685
Santa Maria - Rio Grande do Sul. Telefone: (55) 3218-9819

OBRA: **REFEITÓRIO**

LOCAL: **INSTITUTO FEDERAL FARROUPILHA - CAMPUS DE SÃO LUIZ GONZAGA**

PROJETO: **ESTRUTURA METÁLICA**

ÁREA: **445,30 m²**

CONTEÚDO: **EIXO 01-02**

ESCALA: **Indicada**

PROPRIETÁRIO: INSTITUTO FEDERAL FARROUPILHA

DATA: **Outubro/2024**

DESENHO: **Elder**


RESPONSÁVEL:

PRANCHA: **EST 02 /05**


LISTA DE MATERIAL

POS	QTD	DESCRIÇÃO	COMP.(mm)	MATERIAL	PESO (kgf) UNIT.	PESO (kgf) TOTAL	SUP. (m2)	NOTAS
V2	3	PILAR			223.2	669.7	80.3	
1	3	C150X60X20X2	900	A36	4.2	12.6	1.6	
2	3	C150X60X20X2	899	A36	4.2	12.6	1.6	
3	3	C150X60X20X2	474	A36	2.2	6.6	0.9	
4	3	C150X60X20X2	474	A36	2.2	6.6	0.9	
5	3	C150X60X20X2	9608	A36	44.8	134.4	17.5	
6	3	C150X60X20X2	9608	A36	44.8	134.4	17.5	
7	3	C150X60X20X2	635	A36	3.0	8.9	1.2	
8	3	C150X60X20X2	635	A36	3.0	8.9	1.2	
9	6	C150X60X20X2	304	A36	1.4	8.5	0.6	
12	3	C150X60X20X2	802	A36	3.7	11.2	1.5	
13	3	C150X60X20X2	802	A36	3.7	11.2	1.5	
14	3	C150X60X20X2	8056	A36	37.6	112.7	14.7	
15	3	C150X60X20X2	8056	A36	37.6	112.7	14.7	
24	45	U120X40X2 C=150	150	A36	0.5	20.5	0.2	
37	15	CH10X240	240	A36	4.5	67.8	0.4	

PESO TOTAL = 669.7 kg — SUPERFÍCIE A TRATAR: 80.3 m²

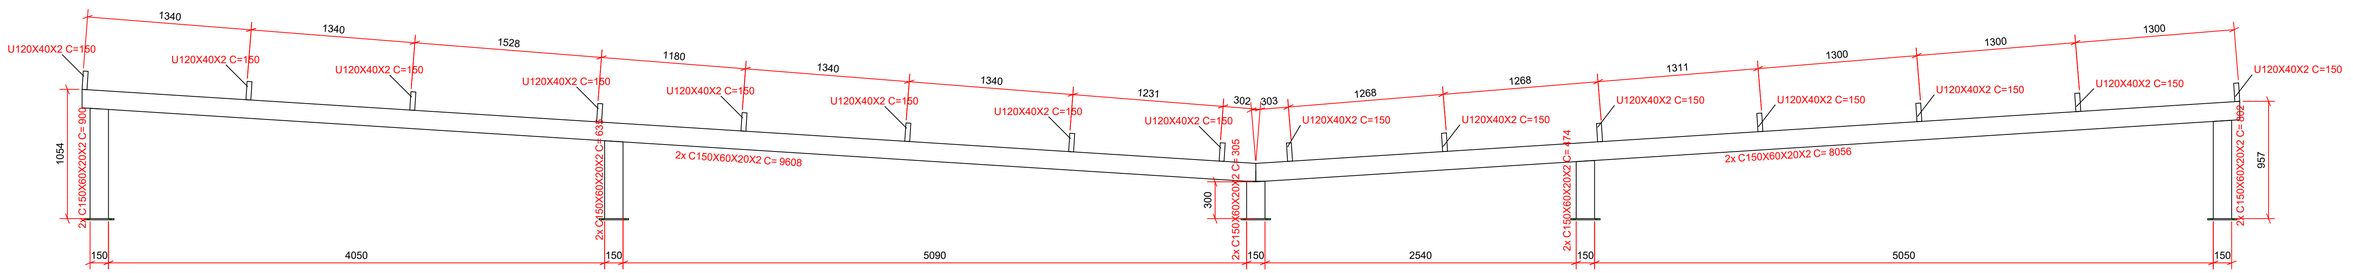


EIXO 03-04-05
ESC.: 1:25

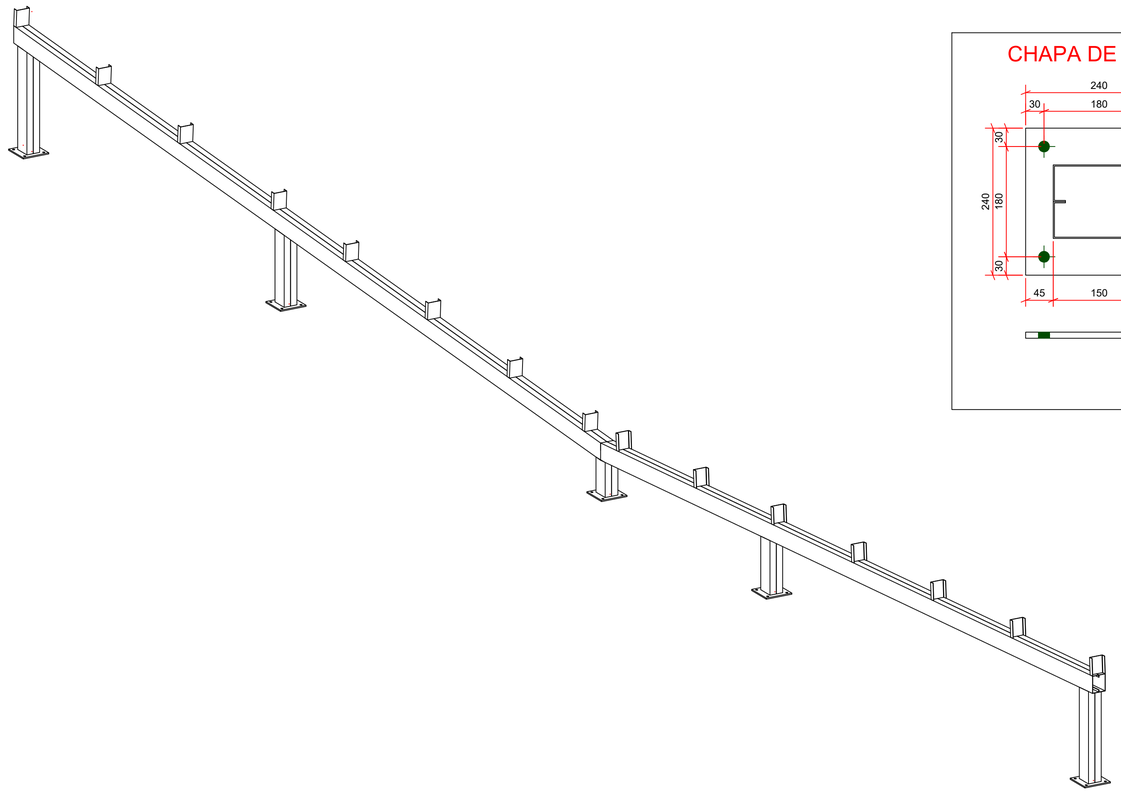


3D
1:25

CHAPA DE BASE

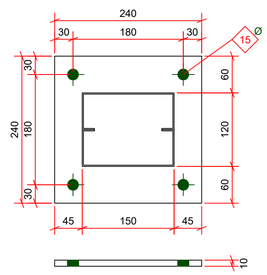

CHUMBADOR

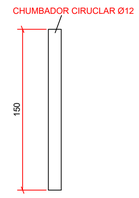

OBS.: A RRT DO PROJETO SE REFERE AOS PROJETOS E ORÇAMENTO (REPLICADOS) DO PRÉDIO DE REFEITÓRIO DO INSTITUTO FEDERAL FARROUPILHA - CAMPUS URUGUAIANA QUE FORAM DESENVOLVIDOS PELO ENGENHEIRO CIVIL PEDRO LEITE DE O. SANTOS. OS PROJETOS DO PRÉDIO DE REFEITÓRIO SERÃO EXECUTADOS EM SÃO LUIZ GONZAGA, SEM ALTERAÇÃO DE PROJETO.
RESPONSÁVEL TÉCNICO DO PROJETO BASE: ENGENHEIRO CIVIL PEDRO LEITE DE O. SANTOS CREA Nº 1018361170D-GO.

INSTITUTO FEDERAL
FARROUPILHA

PRÓ-REITORIA DE ADMINISTRAÇÃO
COORDENAÇÃO DE ENGENHARIA E ARQUITETURA
Alameda Santiago do Chile, 195 - Nossa Sra. das Dores - CEP 97050-685
Santa Maria - Rio Grande do Sul. Telefone: (55) 3218-9819

OBRA: **REFEITÓRIO**

LOCAL: **INSTITUTO FEDERAL FARROUPILHA - CAMPUS DE SÃO LUIZ GONZAGA**

PROJETO: **ESTRUTURA METÁLICA**

ÁREA: **445,30 m²**

CONTEÚDO: **EIXO 03-04-05**

ESCALA: **Indicada**

PROPRIETÁRIO: INSTITUTO FEDERAL FARROUPILHA

DATA: **Outubro/2024**

DESENHO: **Elder**


RESPONSÁVEL:


PRANCHA: **EST 03 /05**

LISTA DE MATERIAL


POS	QTD	DESCRIÇÃO	COMP.(mm)	MATERIAL	PESO (kgf) UNIT.	PESO (kgf) TOTAL	SUP. (m2)	NOTAS
3	1	CHAPA BASE			142.6	142.6	16.7	
7	1	C150X60X20X2	635	A36	3.0	3.0	0.4	
8	1	C150X60X20X2	635	A36	3.0	3.0	0.4	
9	2	C150X60X20X2	304	A36	1.4	2.8	0.2	
12	1	C150X60X20X2	802	A36	3.7	3.7	0.5	
13	1	C150X60X20X2	802	A36	3.7	3.7	0.5	
16	1	C150X60X20X2	5540	A36	25.8	25.8	3.4	
17	1	C150X60X20X2	5540	A36	25.8	25.8	3.4	
18	1	C150X60X20X2	5080	A36	23.7	23.7	3.1	
19	1	C150X60X20X2	5080	A36	23.7	23.7	3.1	
22	1	C150X60X20X2	500	A36	2.3	2.3	0.3	
23	1	C150X60X20X2	500	A36	2.3	2.3	0.3	
24	10	U120X40X2 C=150	150	A36	0.5	4.6	0.1	
37	4	CH10X240	240	A36	4.5	18.1	0.1	


PESO TOTAL = 142.6 kg | SUPERFÍCIE A TRATAR: 16.7 m²

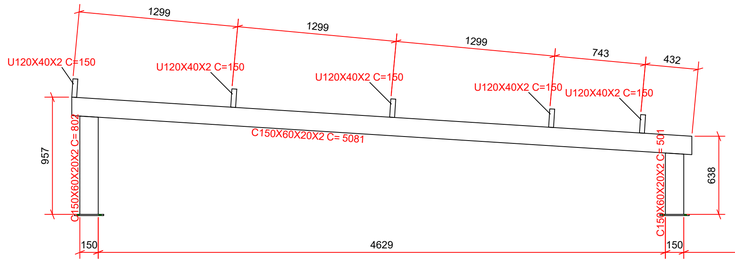

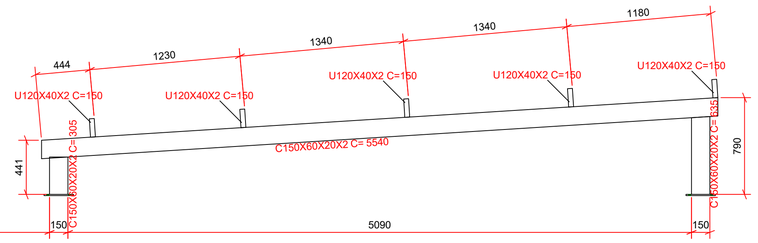


EIXO 06
ESC.: 1:25

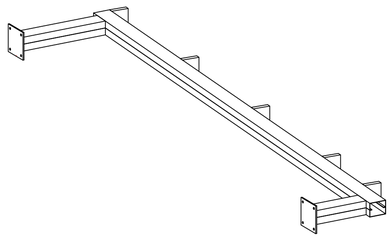

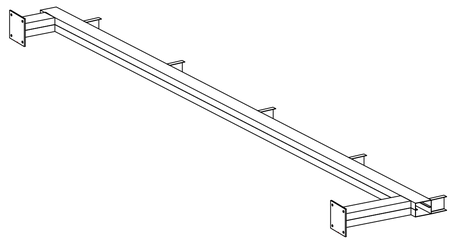


3D
1:25

CHAPA DE BASE

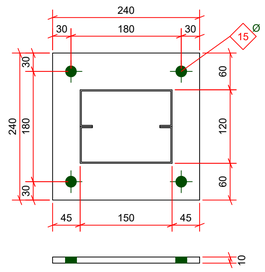

CHUMBADOR

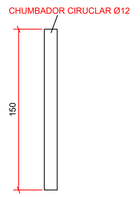

OBS.: A RRT DO PROJETO SE REFERE AOS PROJETOS E ORÇAMENTO (REPLICADOS) DO PRÉDIO DE REFEITÓRIO DO INSTITUTO FEDERAL FARROUPILHA - CAMPUS URUGUAIANA QUE FORAM DESENVOLVIDOS PELO ENGENHEIRO CIVIL PEDRO LEITE DE O. SANTOS. OS PROJETOS DO PRÉDIO DE REFEITÓRIO SERÃO EXECUTADOS EM SÃO LUIZ GONZAGA, SEM ALTERAÇÃO DE PROJETO.
RESPONSÁVEL TÉCNICO DO PROJETO BASE: ENGENHEIRO CIVIL PEDRO LEITE DE O. SANTOS
CREA Nº 1018361170D-GO.

INSTITUTO FEDERAL
FARROUPILHA

PRÓ-REITORIA DE ADMINISTRAÇÃO
COORDENAÇÃO DE ENGENHARIA E ARQUITETURA
Alameda Santiago do Chile, 195 - Nossa Sra. das Dores - CEP 97050-685
Santa Maria - Rio Grande do Sul. Telefone: (55) 3218-9819

OBRA:
REFEITÓRIO

LOCAL:
INSTITUTO FEDERAL FARROUPILHA - CAMPUS DE SÃO LUIZ GONZAGA

PROJETO:
ESTRUTURA METÁLICA

ÁREA:
445,30 m²

CONTEÚDO:
EIXO 06

ESCALA:
Indicada

PROPRIETÁRIO:
INSTITUTO FEDERAL FARROUPILHA

DATA:
Outubro/2024

DESENHO:
Elder


RESPONSÁVEL:

PRANCHA:
EST 04 /05


LISTA DE MATERIAL

POS	QTD	DESCRIÇÃO	COMP.(mm)	MATERIAL	PESO (kgf) UNIT.	PESO (kgf) TOTAL	SUP. (m2)	NOTAS
1	1	CHAPA BASE			170.3	170.3	20.3	
3	1	C150X60X20X2	474	A36	2.2	2.2	0.3	
4	1	C150X60X20X2	474	A36	2.2	2.2	0.3	
7	1	C150X60X20X2	635	A36	3.0	3.0	0.4	
8	1	C150X60X20X2	635	A36	3.0	3.0	0.4	
9	2	C150X60X20X2	304	A36	1.4	2.8	0.2	
12	1	C150X60X20X2	802	A36	3.7	3.7	0.5	
13	1	C150X60X20X2	802	A36	3.7	3.7	0.5	
14	1	C150X60X20X2	8056	A36	37.6	37.6	4.9	
15	1	C150X60X20X2	8056	A36	37.6	37.6	4.9	
20	1	C150X60X20X2	5400	A36	25.2	25.2	3.3	
21	1	C150X60X20X2	5400	A36	25.2	25.2	3.3	
24	13	U120X40X2 C=150	150	A36	0.5	5.9	0.1	
37	4	CH10X240	240	A36	4.5	18.1	0.1	
38	1	1/2"Ø_WASHER	6	A36	0.0	0.0	0.0	
39	1	1/2"Ø_HEAVY_HEX_NUT	12	A36	0.0	0.0	0.0	
40	1	D12	160	A36	0.1	0.1	0.0	


PESO TOTAL = 170.3 kg | SUPERFÍCIE A TRATAR: 20.3 m²

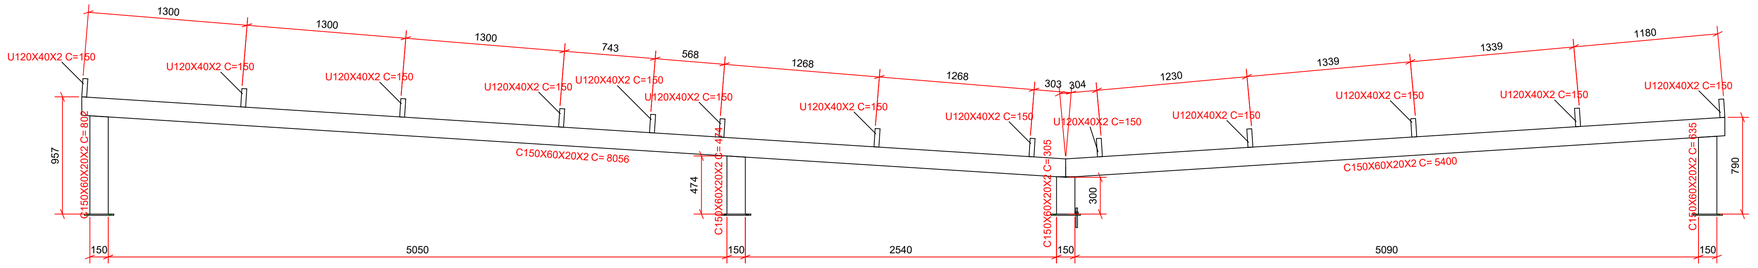

EIXO 07
ESC.: 1:25

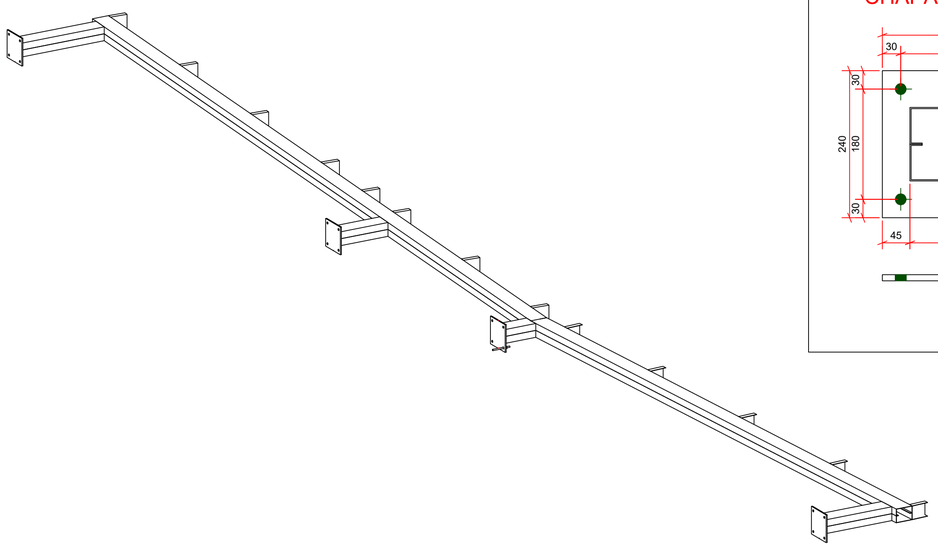

3D
1:25

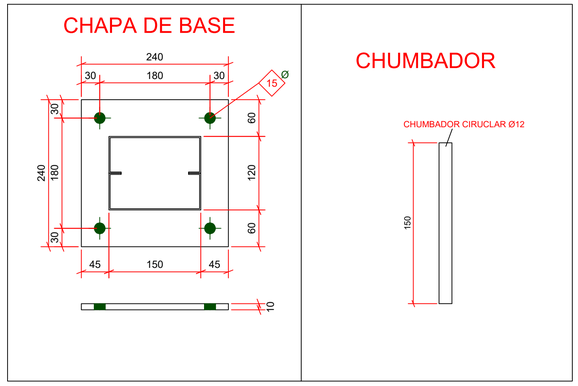

OBS.: A RRT DO PROJETO SE REFERE AOS PROJETOS E ORÇAMENTO (REPLICADOS) DO PRÉDIO DE REFEITÓRIO DO INSTITUTO FEDERAL FARROUPILHA - CAMPUS URUGUAIANA QUE FORAM DESENVOLVIDOS PELO ENGENHEIRO CIVIL PEDRO LEITE DE O. SANTOS. OS PROJETOS DO PRÉDIO DE REFEITÓRIO SERÃO EXECUTADOS EM SÃO LUIZ GONZAGA, SEM ALTERAÇÃO DE PROJETO.
RESPONSÁVEL TÉCNICO DO PROJETO BASE: ENGENHEIRO CIVIL PEDRO LEITE DE O. SANTOS
CREA Nº 1018361170D-GO.

INSTITUTO FEDERAL
FARROUPILHA

PRÓ-REITORIA DE ADMINISTRAÇÃO
COORDENAÇÃO DE ENGENHARIA E ARQUITETURA
Alameda Santiago do Chile, 195 - Nossa Sra. das Dores - CEP 97050-685
Santa Maria - Rio Grande do Sul. Telefone: (55) 3218-9819

OBRA: **REFEITÓRIO**

LOCAL: **INSTITUTO FEDERAL FARROUPILHA - CAMPUS DE SÃO LUIZ GONZAGA**

PROJETO: **ESTRUTURA METÁLICA**

ÁREA: **445,30 m²**

CONTEÚDO: **EIXO 07**

ESCALA: **Indicada**

PROPRIETÁRIO: INSTITUTO FEDERAL FARROUPILHA


DATA: **Outubro/2024**

DESENHO: **Elder**


RESPONSÁVEL:

PRANCHA: **EST 05 /05**

Tekla structures

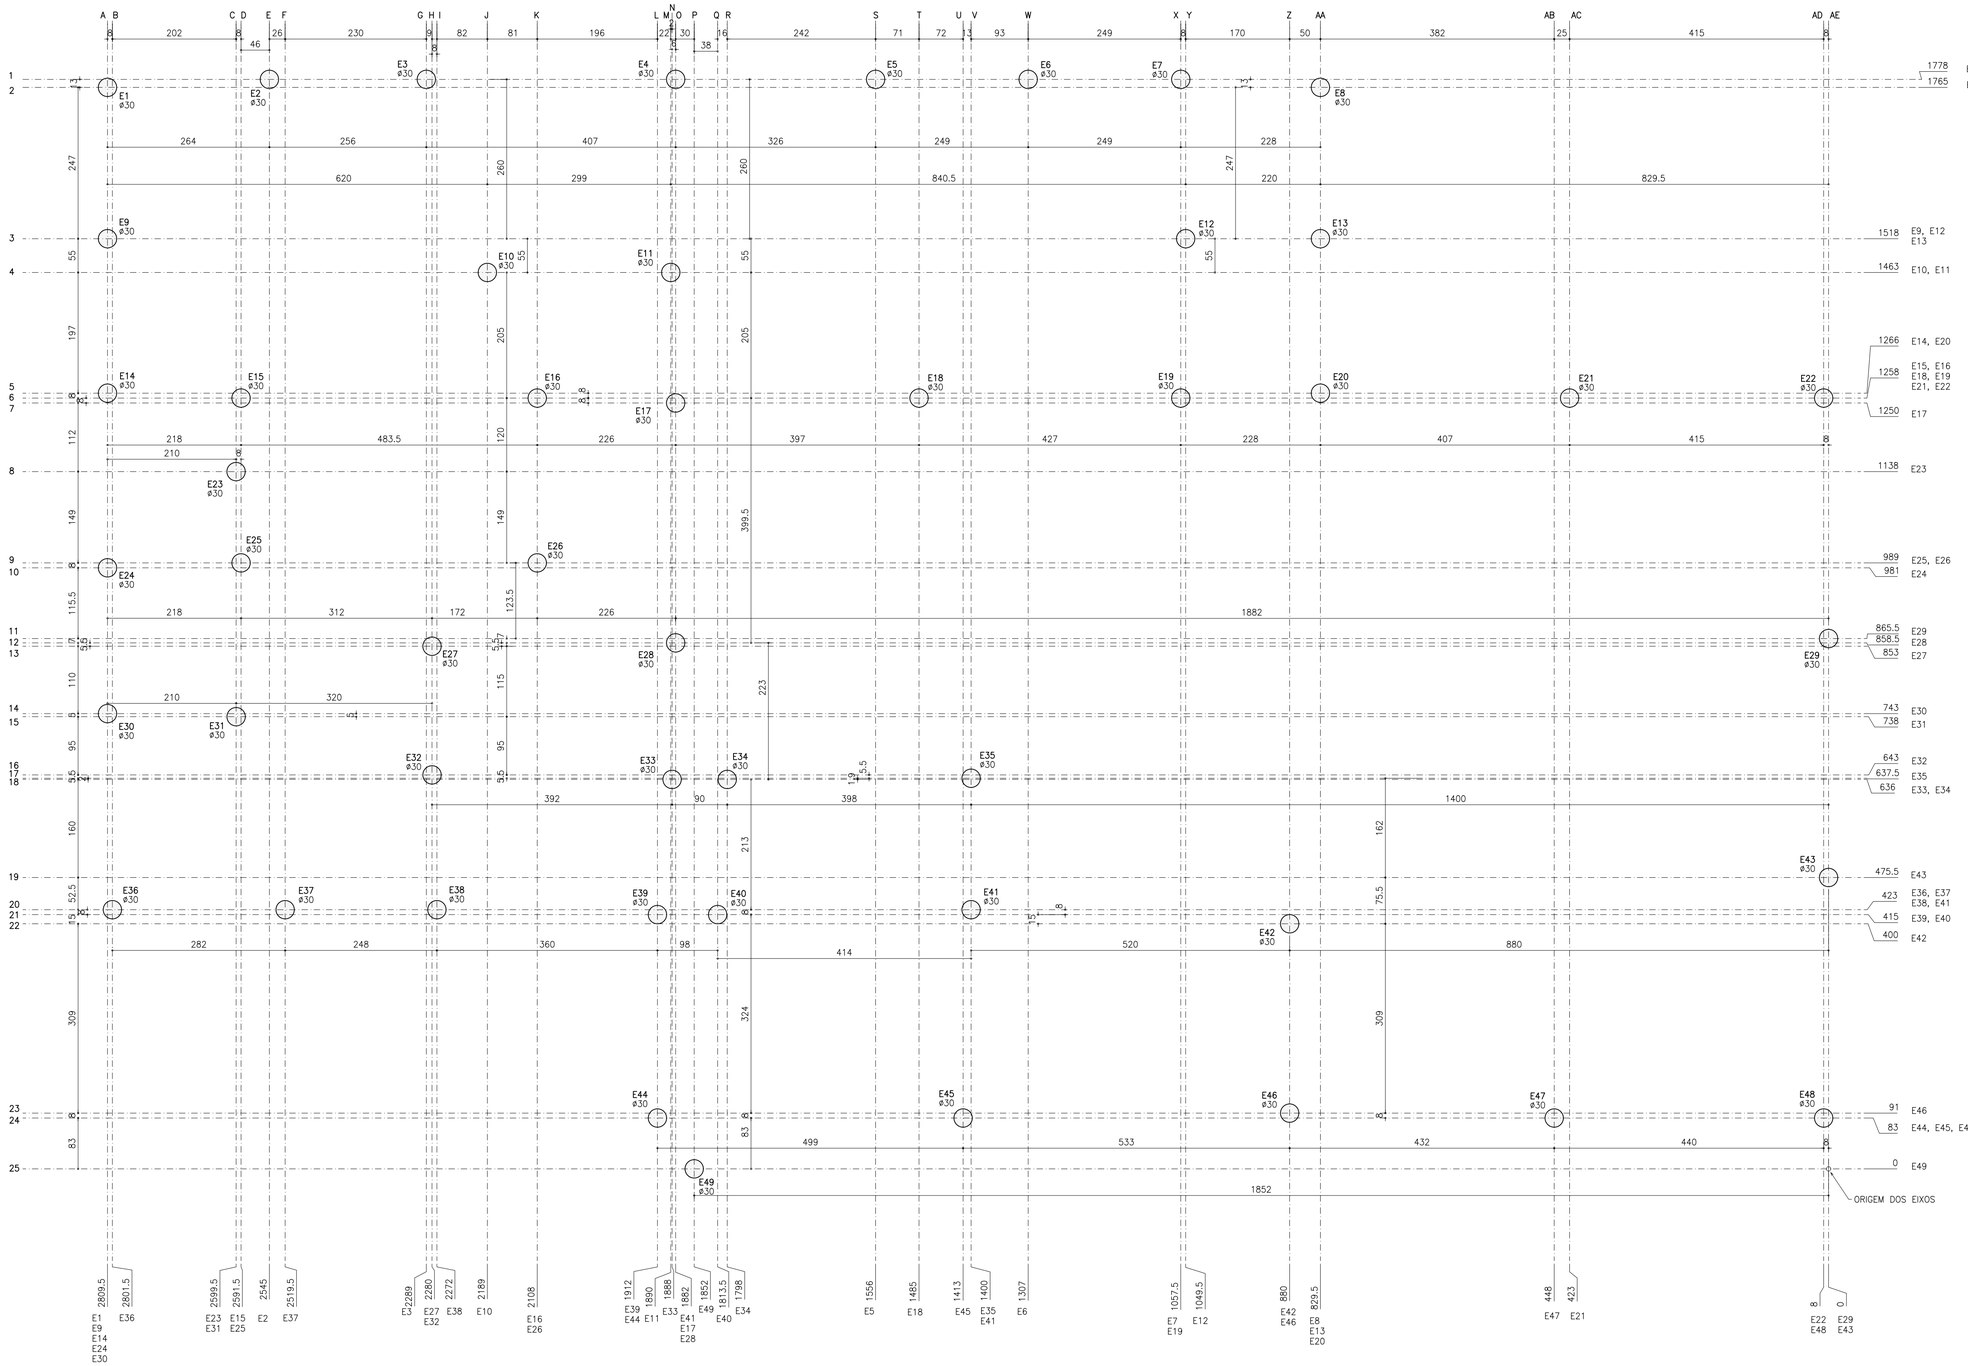

ESQUEMÁTICO DA COTA DE ARRASAMENTO DAS ESTACAS
1/25

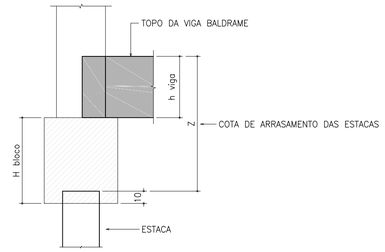

LEGENDA: - · - · - · - EIXOS DE REFERÊNCIA

TOTAL: 49 Estacas ø30cm e comprimento de 10 m

COTAS DE ARRASAMENTO DAS ESTACAS:

◯ Estacas com z = −80 cm

PLANTA DE LOCAÇÃO ESTACAS
1/50

INSTITUTO FEDERAL
FARROUPILHA

PRÓ-REITORIA DE ADMINISTRAÇÃO
COORDENAÇÃO DE ENGENHARIA E ARQUITETURA
Alameda Santiago do Chile, 195 - Nossa Sra. das Dores - CEP 97050-685
Santa Maria - Rio Grande do Sul. Telefone: (55) 3218-9819

OBRA: **REFEITÓRIO**

LOCAL: **INSTITUTO FEDERAL FARROUPILHA - CÂMPUS SÃO LUIZ GONZAGA**

PROJETO: **FUNDAÇÕES**

ÁREA: **417,17 m²**

CONTEÚDO: **PLANTA DE LOCAÇÃO DAS ESTACAS**

ESCALA: **1/50**

PROPRIETÁRIO: INSTITUTO FEDERAL FARROUPILHA


DATA: **Setembro/2024**

DESENHO: **Vanderlei**

RESPONSÁVEL: Eng. Civil ANDRÉ LÜBECK - CREA RS 140441 - UFSM

Documento assinado digitalmente gov.br ANDRE LUBECK Data: 25/09/2024 18:19:27-0300 Verifique em https://validar.iti.gov.br

PRANCHA: **FUND 01/04**

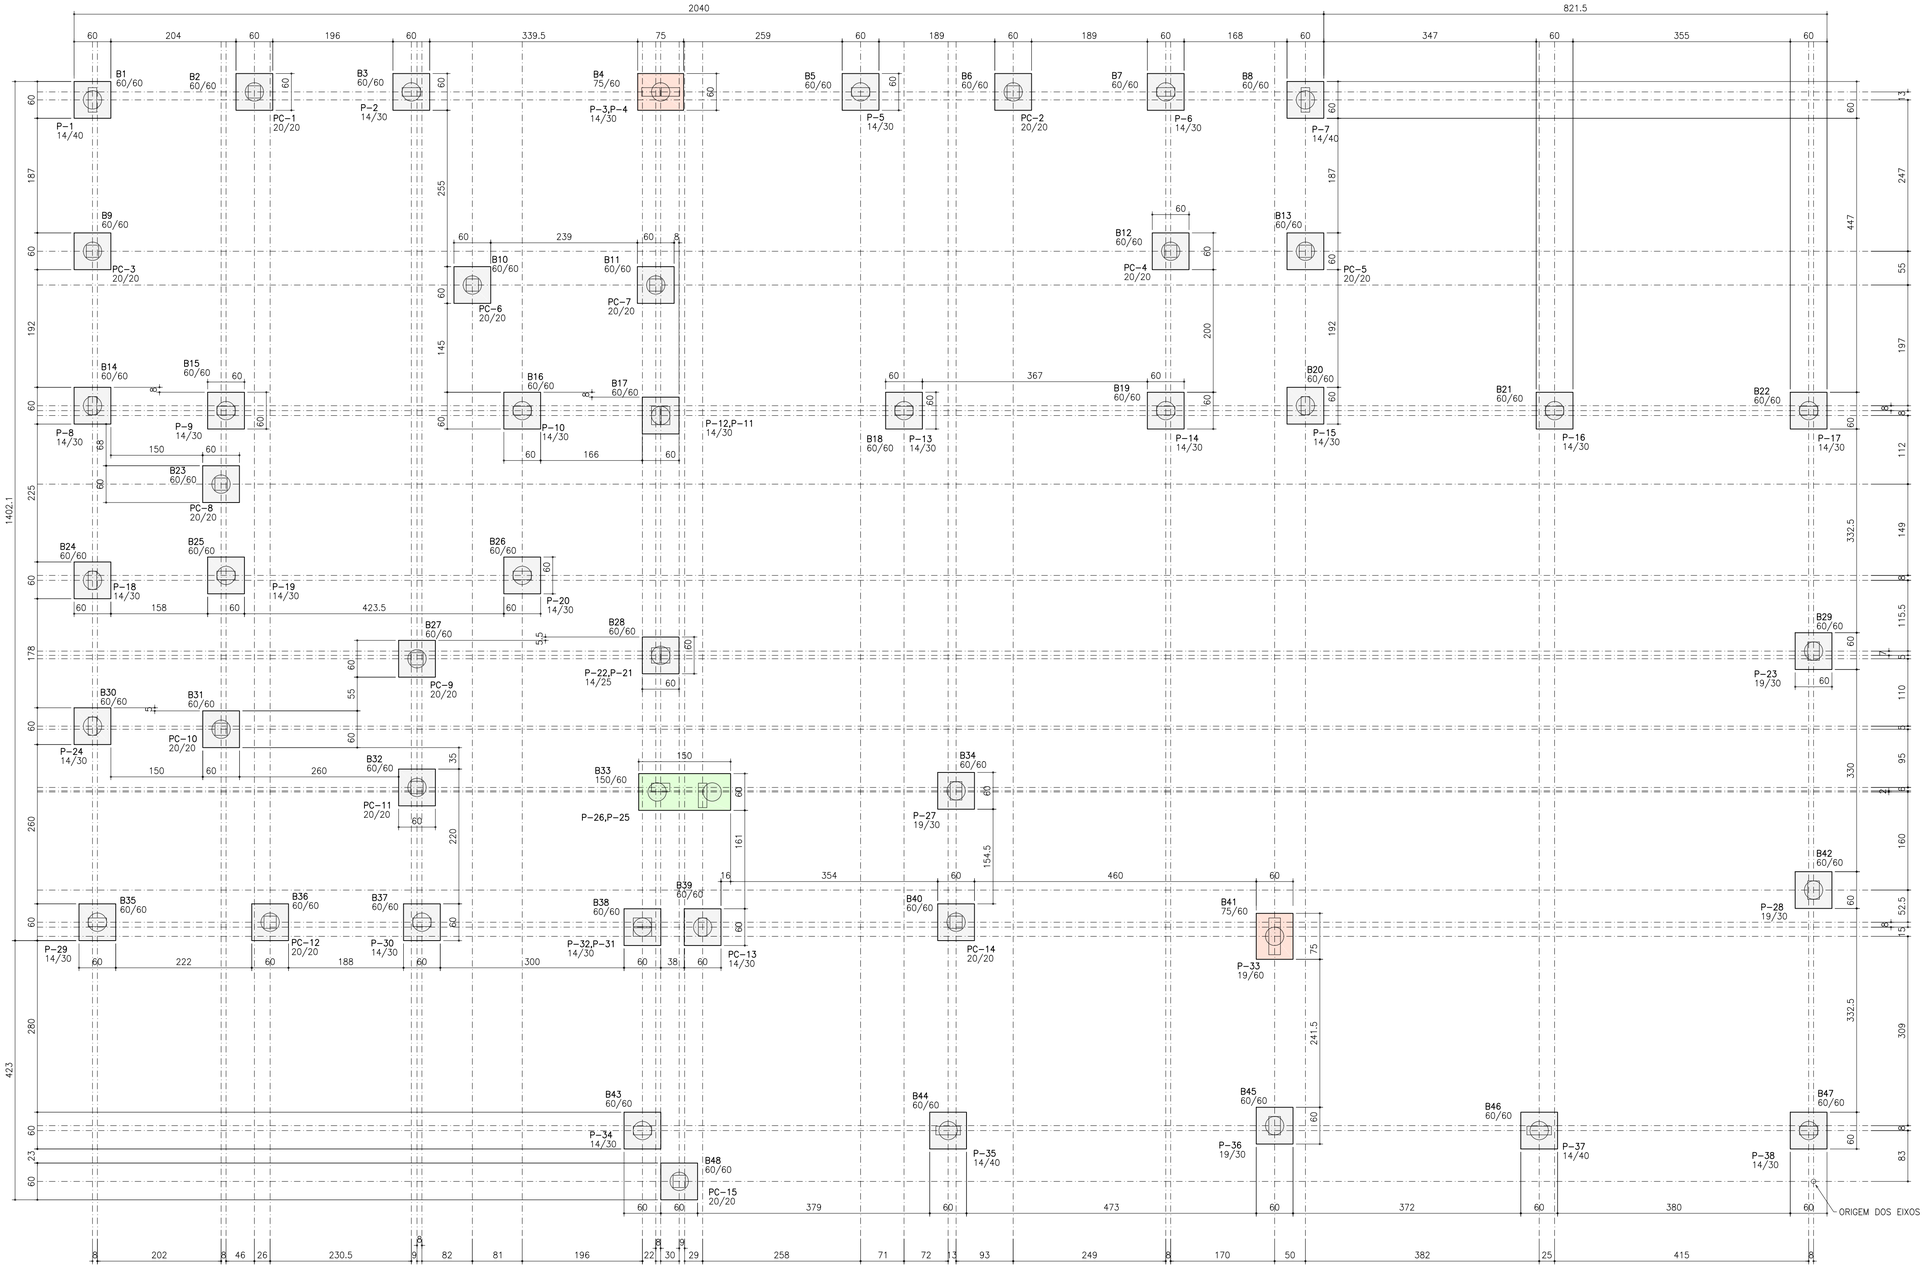

Bloco	Seção (cm)	Hachura	Quantidade
B1 a B3, B5 a B32 B34 a B40, B42 a B48	60/60		45
B4 e B41	75/60		2
B33	150/60		1

PLANTA DE LOCAÇÃO DOS BLOCOS
1/50

INSTITUTO FEDERAL
FARROUPILHA

PRÓ-REITORIA DE ADMINISTRAÇÃO
COORDENAÇÃO DE ENGENHARIA E ARQUITETURA
Alameda Santiago do Chile, 195 - Nossa Sra. das Dores - CEP 97050-685
Santa Maria - Rio Grande do Sul. Telefone: (55) 3218-9819

OBRA: **REFEITÓRIO**

LOCAL: **INSTITUTO FEDERAL FARROUPILHA - CÂMPUS SÃO LUIZ GONZAGA**

PROJETO: **FUNDAÇÕES**

ÁREA: **417,17 m²**

CONTEÚDO: **PLANTA DE LOCAÇÃO DOS BLOCOS**

ESCALA: **1/50**

PROPRIETÁRIO: INSTITUTO FI

DATA: **Setembro/2024**

RESPONSÁVEL: Eng. Civil ANDRÉ LÜBECK - CREA RS 140441 - UFSM

Documento assinado digitalmente gov.br
ANDRE LUBECK
Data: 25/09/2024 18:19:27-0300
Verifique em https://validar.iti.gov.br


DESENHO: **Vanderlei**

PRANCHA: **FUND 02 /04**


840x594

DETALHE DAS ESTACAS ESCAVADAS ø30 (49x)

SEÇÃO
Escala 1:25

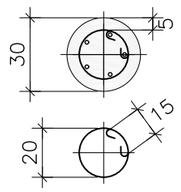

ELEVAÇÃO
Sem Escala

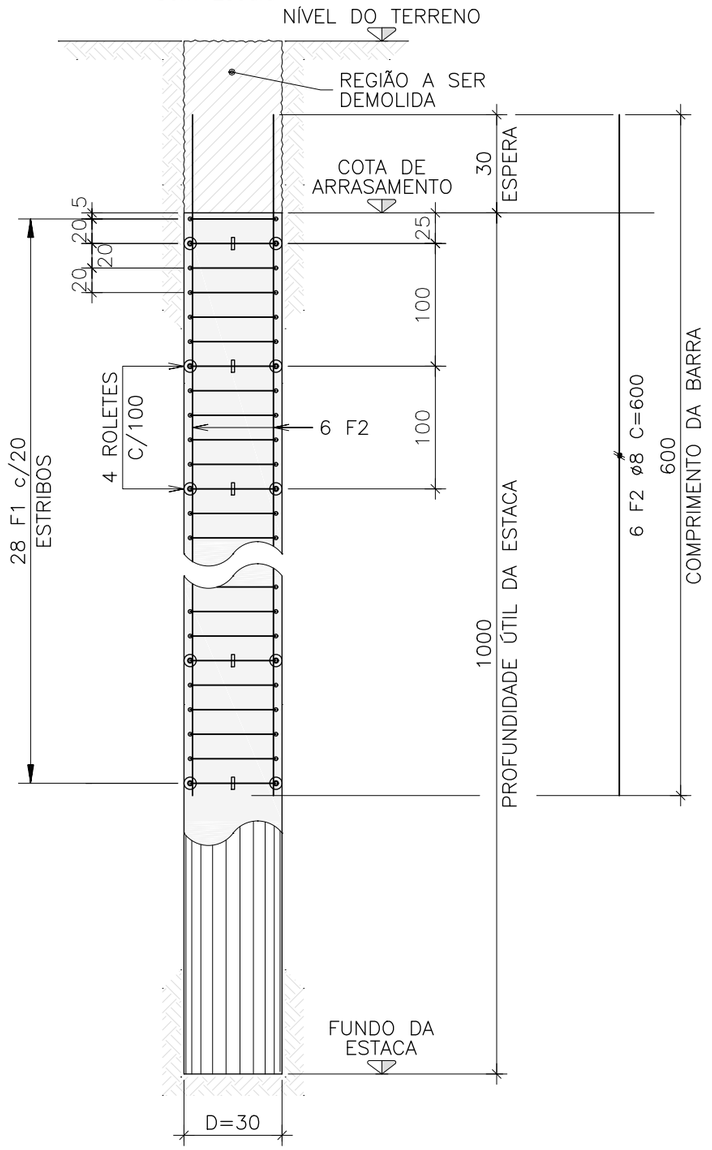

LISTA DE FERROS					
	F	Ø (mm)	Q	COMPRIMENTO UNIT.(cm)	COMPRIMENTO TOTAL(m)
49x	1	5**	1372	90	1234.80
49x	2	8	294	600	1764.00

(**)=CA-60; CA-50 para demais

RESUMO GERAL			
AÇO	Ø(mm)	COMP.(m)	PESO(kg)
CA-60	5	1234.80	218
CA-50	8	1764.00	777
		TOTAL:	995

VOLUME DE CONCRETO (fck de 25 MPa) PARA A EXECUÇÃO DAS ESTACAS = 34,7 m3

ESPECIFICAÇÕES DO CONCRETO DAS ESTACAS:

RESISTÊNCIA À COMPRESSÃO DO CONCRETO, fck de 28 dias = 25 MPa.

MÓDULO DE ELASTICIDADE INICIAL DO CONCRETO, Eci = 28 GPa.

TAMANHO MÁXIMO DO AGREGADO GRAÚDO = 19 mm

CLASSE DE AGRESSIVIDADE AMBIENTAL II (CAA II).

RELAÇÃO ÁGUA/CIMENTO (a/c) MÁXIMA = 0,60.

AÇOS DAS ARMADURAS, CA50 E CA60.

COBRIMENTO DAS ARMADURAS DOS BLOCOS = 5 cm

A estrutura de concreto e as fundações devem ser executadas respeitando as especificações presentes nas normas NBR 6118 (2023), NBR 6122 (2022), NBR 14931 (2023), NBR 12655 (2022) e NBR 7480 (2022).

INSTITUTO FEDERAL
FARROUPILHA

PRÓ-REITORIA DE ADMINISTRAÇÃO
COORDENAÇÃO DE ENGENHARIA E ARQUITETURA
Alameda Santiago do Chile, 195 - Nossa Sra. das Dores - CEP 97050-685
Santa Maria - Rio Grande do Sul. Telefone: (55) 3218-9819

OBRA:
REFEITÓRIO

LOCAL:
INSTITUTO FEDERAL FARROUPILHA - CÂMPUS SÃO LUIZ GONZAGA

PROJETO:
FUNDAÇÕES

ÁREA:
417,17 m²

CONTEÚDO:
DETALHAMENTO DAS ESTACAS

ESCALA:
1/50

PROPRIETÁRIO:

INSTITUTO FEDERAL FARROUPILHA

DATA:
Setembro/2024

DESENHO:
Vanderlei

RESPONSÁVEL:


gov.br Documento assinado digitalmente
ANDRE LUBECK
Data: 25/09/2024 18:19:27-0300
Verifique em https://validar.iti.gov.br

Eng. Civil ANDRÉ LÜBECK - CREA RS 140441 - UFSM

PRANCHA:
FUND 03 /04


DETALHE DOS BLOCOS DE COROAMENTO 60x60 (45x)

1/25

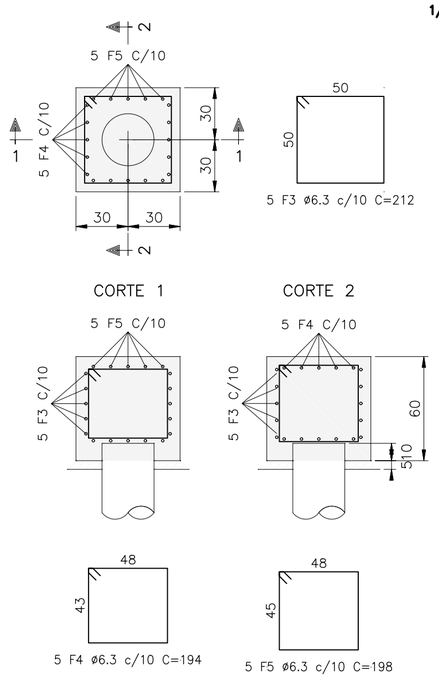


DETALHE DOS BLOCOS DE COROAMENTO 75x60 (2x)


1/25

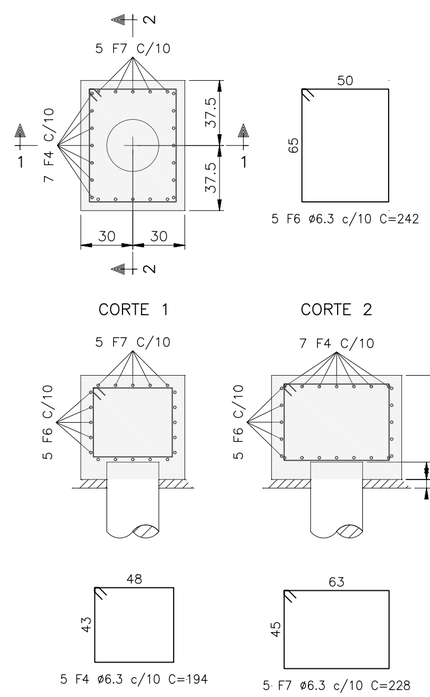

DETALHE DOS BLOCOS DE COROAMENTO 150x60 (1x)

1/25

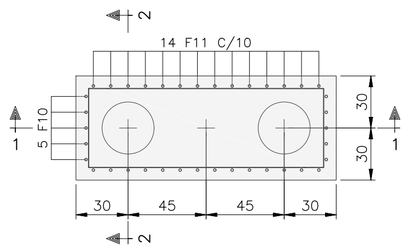

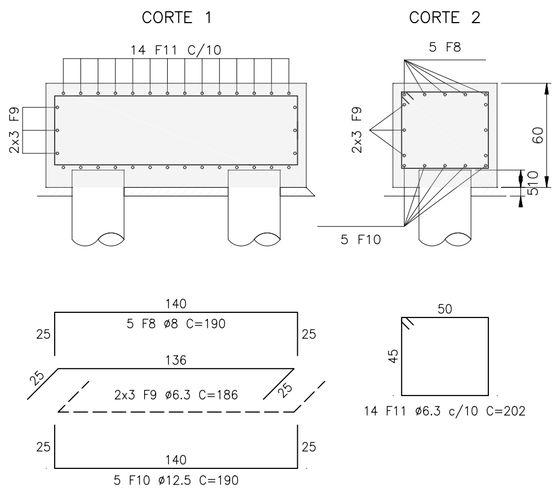

LISTA DE FERROS

	F	Ø (mm)	Q	COMPRIMENTO UNIT.(cm)	COMPRIMENTO TOTAL(m)
45x	3	6.3	225	212	477.00
45x	4	6.3	235	194	455.90
45x	5	6.3	225	198	445.50
2x	6	6.3	10	242	24.20
2x	7	6.3	10	228	22.80
	8	8	5	190	9.50
	9	6.3	6	186	11.16
	10	12.5	5	190	9.50
	11	6.3	14	202	28.28

AÇO CA-50

RESUMO GERAL

AÇO	Ø(mm)	COMP.(m)	PESO(kg)
CA-50	6.3	1464.84	403
CA-50	8	9.50	5
CA-50	12.5	9.50	11
		TOTAL:	419

VOLUME DE CONCRETO (fck de 25 MPa) PARA A EXECUÇÃO DOS BLOCOS = 10,8 m3

ÁREA DE FORMAS PARA EXECUÇÃO DOS BLOCOS = 70,6 m2

ESPECIFICAÇÕES DO CONCRETO DOS BLOCOS:

RESISTÊNCIA À COMPRESSÃO DO CONCRETO, fck de 28 dias = 25 MPa.
MÓDULO DE ELASTICIDADE INICIAL DO CONCRETO, Eci = 28 GPa.
TAMANHO MÁXIMO DO AGREGADO GRAÚDO = 19 mm
CLASSE DE AGRESSIVIDADE AMBIENTAL II (CAA II).
RELAÇÃO ÁGUA/CIMENTO (a/c) MÁXIMA = 0,60.
AÇOS DAS ARMADURAS, CA50 E CA60.

COBRIMENTO DAS ARMADURAS DOS BLOCOS = 5 cm

A estrutura de concreto e as fundações devem ser executadas respeitando as especificações presentes nas normas NBR 6118 (2023), NBR 6122 (2022), NBR 14931 (2023), NBR 12655 (2022) e NBR 7480 (2022).

INSTITUTO FEDERAL
FARROUPILHA

PRÓ-REITORIA DE ADMINISTRAÇÃO
COORDENAÇÃO DE ENGENHARIA E ARQUITETURA
Alameda Santiago do Chile, 195 - Nossa Sra. das Dores - CEP 97050-685
Santa Maria - Rio Grande do Sul. Telefone: (55) 3218-9819

OBRA: **REFEITÓRIO**

LOCAL: **INSTITUTO FEDERAL FARROUPILHA - CÂMPUS SÃO LUIZ GONZAGA**

PROJETO: **FUNDAÇÕES**

ÁREA: **417,17 m²**

CONTEÚDO: **DETALHAMENTO DOS BLOCOS**

ESCALA: **1/50**

PROPRIETÁRIO:

INSTITUTO FEDERAL FARROUPILHA

DATA: **Setembro/2024**

DESENHO: **Vanderlei**

RESPONSÁVEL:


gov.br Documento assinado digitalmente
ANDRE LUBECK
Data: 25/09/2024 18:19:27-0300
Verifique em https://validar.iti.gov.br


Eng. Civil ANDRÉ LÜBECK - CREA RS 140441 - UFSM

PRANCHA: **FUND 04 /04**

PLANTA DE INSTALAÇÃO DE GÁS

ESCALA: 1:50

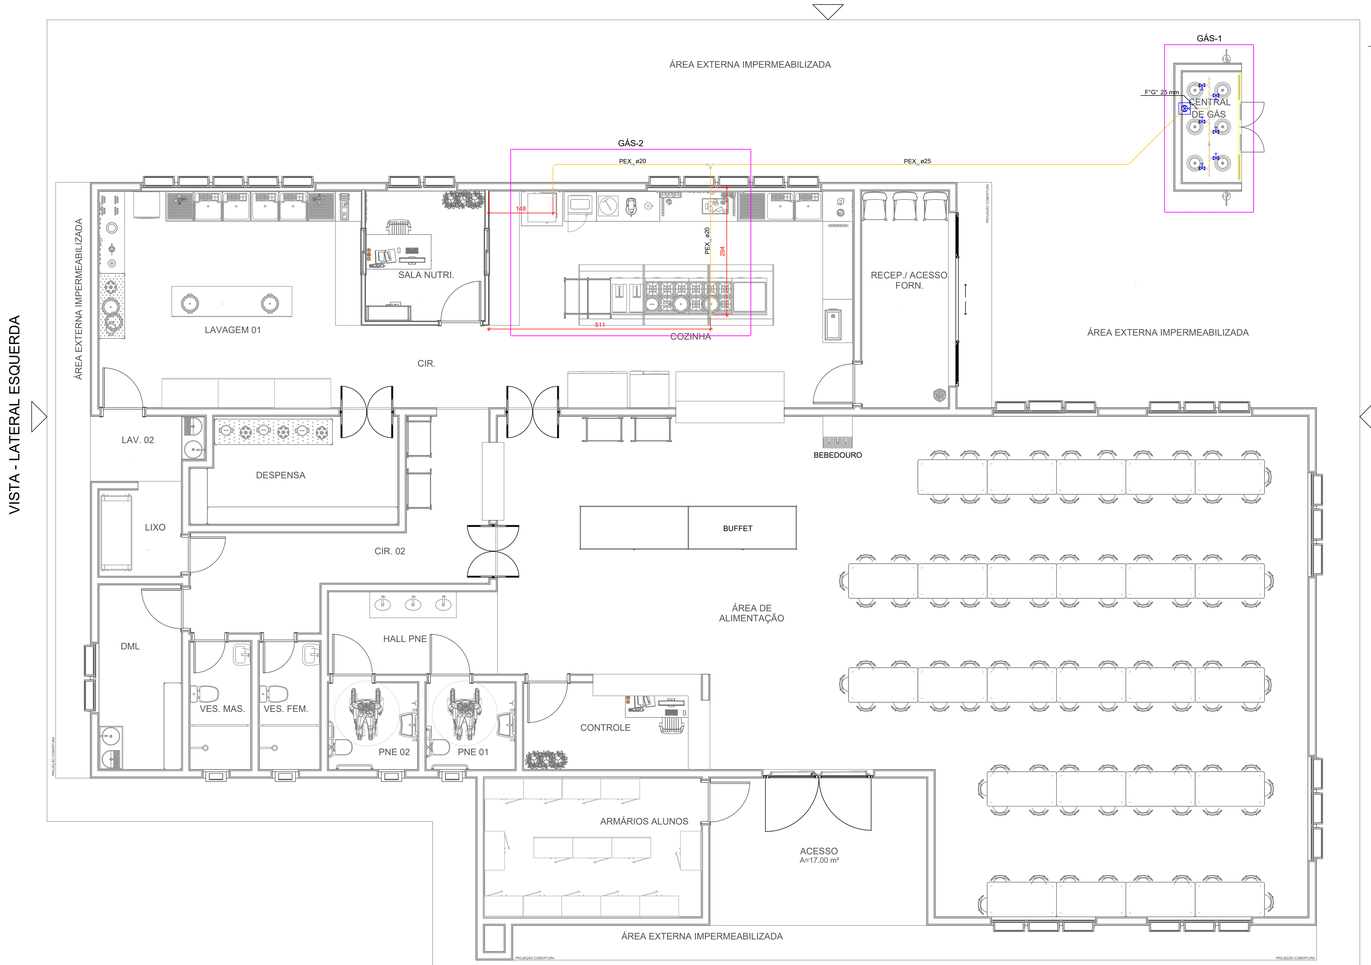


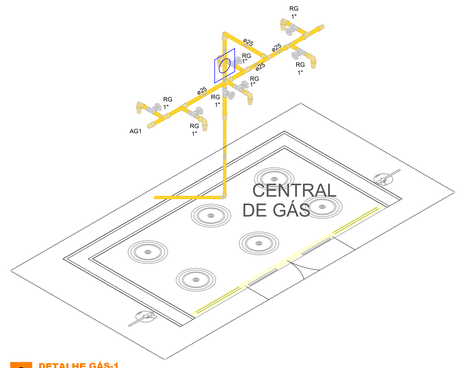

2 **DETALHE GÁS-1**
1:25

Lista de materiais - TÉRREO		
Gás		
	Ferro maleável classe 10	
	Bujão P45	
	1"	6 pç
	Cotovelo 90	
	1"	7 pç
	Niple duplo	
	1"	14 pç
	Tampão com sextavado	
	1"	1 pç
	Tubo de aço galvanizado	
	25 mm - 1"	4.8 m
	Tê	
	1"	7 pç
Gás		
	Fogão Industrial 8 Bocas	
	Sem forno	1 pç
	Forno de parede	
	-	1 pç
	Regulador de baixa pressão GLP c/ segurança OPSO	
	Modelo a especificar	1 pç
Metais		
	Registro de gaveta bruto ABNT	
	1"	7 pç
PEX		
	Tubo multicamada	
	20 mm	8.92 m
	25 mm	12,43 m
Peças metálicas para PEX		
	Joelho 90	
	20 mm	2 pç
	25 mm	1 pç
	Joelho 90 rosca fêmea	
	16 mm x 1/2"	1 pç
	Tê	
	16 x 16 x 16 mm	1 pç
	Tê de redução	
	25 x 20 x 20 mm	1 pç
	Válvula p/ mangueira de gás	
	1/2" x 3/8"	2 pç


Legenda detalhada - TÉRREO		
	Registro bruto de gaveta ABNT c/ F"G"	
	Ferro maleável classe 10	
	Niple duplo	
	1"	2pç
	Metais	
	Registro de gaveta bruto ABNT	
	1"	1pç
	Regulador de baixa pressão + OPSO GLP	
	Gás	
	Regulador de baixa pressão GLP c/ segurança OPSO	
	Modelo a especificar	1pç

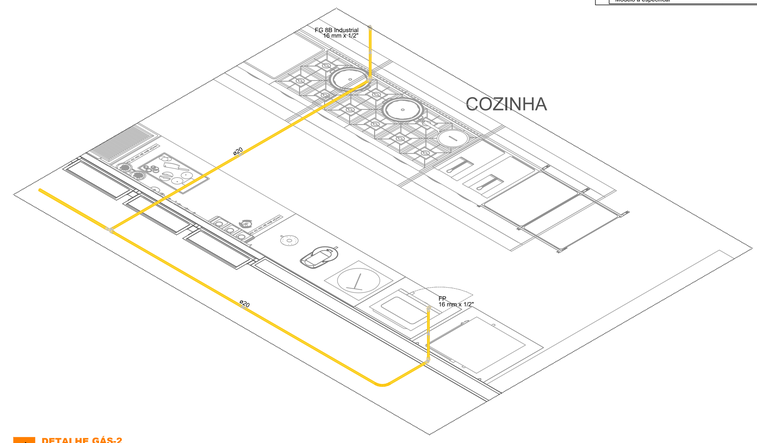


1 **DETALHE GÁS-2**
1:25


DETALHE DO INTERIOR DA CENTRAL DE GÁS

DETALHE GENÉRICO

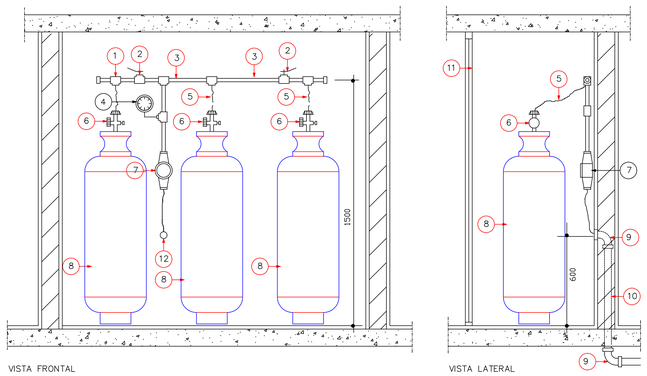

01 – ADAPTADOR DE TUBULAÇÃO DE FG 1/2" P/BICO GLP P/ MANGUEIRA
02 – VÁLVULA ESFERA TIPO WORCESTER 3/4"
03 – TUBO DE AÇO FORJADO SCHEDULE 40 3/4"
04 – MANÔMETRO ATE 160 LIBRAS
05 – MANGUEIRA PARA ALTA PRESSÃO
06 – REGISTRO
07 – VÁLVULA REGULADORA DE PRESSÃO DE ÚNICO ESTÁGIO
08 – BOTIJÃO GLP – P 45
09 – COTOVELO 90° x 3/4"
10 – TUBO SCH 40 1"
11 – TELA OTIS
12 – CONEXÃO NA REDE DESTRIBUIÇÃO

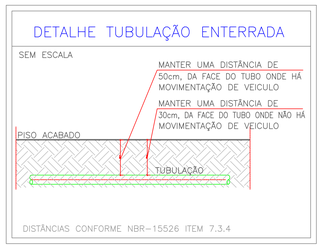

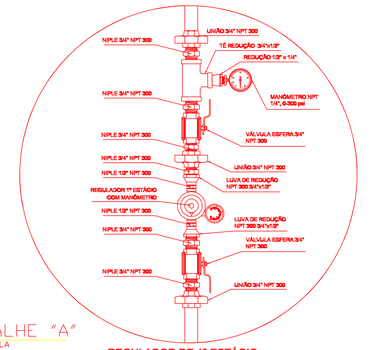

ESPECÍFICAÇÕES TÉCNICAS

NOTAS DE EXECUÇÃO

1 - NENHUM ELEMENTO ESTRUTURAL INTERFERIRÁ NA PASSAGEM DO RAMAL.
2 - O TUBO FLEXÍVEL PARA INSTALAÇÕES DOMÉSTICAS DE GÁS DEVERÁ SER IDENTIFICADO E TRAZER DE FORMA INDELÉVEL O NÚMERO DA NBR 14177 E MARCA DE CONFORMIDADE.
3 - AS TUBULAÇÕES DE GÁS DEVERÃO MANTER UMA DISTÂNCIA MÍNIMA DE 20cm DAS CANALIZAÇÕES DE OUTRA NATUREZA.
4 - AS TUBULAÇÕES DE GÁS DEVERÃO MANTER ENTRE SI UMA DISTÂNCIA MÍNIMA IGUAL AO DIÂMETRO DA MAIOR TUBULAÇÃO.

NOTAS GERAIS

5 - O INSTALADOR É RESPONSÁVEL PELO FIEL COMPRIMENTO DE TODOS OS PRECEITOS ESTABELECIDOS PELO REGULAMENTO DE INSTALAÇÕES PREDIAIS.
6 - TODAS AS RAMIFICAÇÕES DEVERÃO SER TESTADAS QUANTO A ESTANQUEIDADE, PRESSÃO DE TESTE 1.000 MMCA, DURANTE 60 MINUTOS.
7 - AS TUBULAÇÕES DE GÁS SERÃO EM COBRE, CLASSE "A" CONFORME A NBR 13.206.

NOTAS GERAIS

1. ESTE PROJETO É PROPRIEDADE DO PROJETISTA REGISTRADO NO SELO. CONFORME LEI Nº. 5194/66 NÃO DEVE SER UTILIZADO PARA QUALQUER OUTRA FINALIDADE QUE NÃO SE RELACIONE COM A EXECUÇÃO DA PRESENTE EDIFICAÇÃO, SENDO TERMINANTEMENTE VEDADA SUA COLOCAÇÃO A DISPOSIÇÃO DE TERCEIROS.
2. O PROJETISTA NÃO SE RESPONSABILIZARÁ POR EVENTUAIS ALTERAÇÕES DESTE PROJETO DURANTE SUA EXECUÇÃO. QUALQUER MODIFICAÇÃO, O MESMO DEVE SER CONTACTADO.
3. ESTE PROJETO FOI BASEADO NO LAY-OUT E INFORMAÇÕES FORNECIDAS PELO ARQUITETO OU PROPRIETÁRIO.
4.QUALQUER MODIFICAÇÃO OU DÚVIDA DEVERÁ SER IMEDIATAMENTE COMUNICADA POR ESCRITO AO PROJETISTA.
5.RESPONSÁVEL PELA EXECUÇÃO DEVE SE ATENTAR AOS CRITÉRIOS E ESPECIFICAÇÕES DOS MATERIAIS SELECIONADOS PELO PROJETISTA E A ALTERAÇÃO DE ALGUM DEVE SER COMUNICADA PREVIAMENTE.
6.TODAS AS PLANTAS ESTÃO EM ESCALAS ESPECÍFICAS, EM CASO DE DÚVIDA NAS DIMENSÕES, UTILIZAR ESCALÍMETRO.

Nº	REVISÕES	DATA	APROVAÇÃO
REV00	Primeira entrega	18/07/2024	

OBS.: A RRT DO PROJETO SE REFERE AOS PROJETOS E ORÇAMENTO (REPLICADOS) DO PRÉDIO DE REFEITÓRIO DO INSTITUTO FEDERAL FARROUPILHA - CAMPUS URUGUAIANA QUE FORAM DESENVOLVIDOS PELO ENGENHEIRO CIVIL PEDRO LEITE DE O. SANTOS. OS PROJETOS DO PRÉDIO DE REFEITÓRIO SERÃO EXECUTADOS EM SÃO LUIZ GONZAGA, SEM ALTERAÇÃO DE PROJETO.
RESPONSÁVEL TÉCNICO DO PROJETO BASE: ENGENHEIRO CIVIL PEDRO LEITE DE O. SANTOS CREA Nº 101636117OD-GO.

INSTITUTO FEDERAL FARROUPILHA

PRÓ-REITORIA DE ADMINISTRAÇÃO
COORDENAÇÃO DE ENGENHARIA E ARQUITETURA
Alameda Santiago do Chile, 195 - Nossa Sra. das Dores - CEP 97050-685
Santa Maria - Rio Grande do Sul. Telefone: (55) 3218-9819

OBRA: **CONSTRUÇÃO DE REFEITÓRIO**

LOCAL: **INSTITUTO FEDERAL FARROUPILHA - CAMPUS DE SÃO LUIZ GONZAGA**

PROJETO: **PROJETO GÁS GLP**

AREA: **445,30 m²**

CONTEUDO: INSTALAÇÃO GÁS PAV. TÉRREO; DETALHES - GÁS-1 E GÁS-2; DETALHES CONSTRUTIVOS; LEGENDA E LISTA DE MATERIAIS

ESCALA: **INDICADO**

PROPRIETÁRIO:


INSTITUTO FEDERAL FARROUPILHA

DATA: **OUTUBRO/2024**


DESENHO: **Guilherme Alves**

RESPONSÁVEL:

PRANCHA: **01/01**

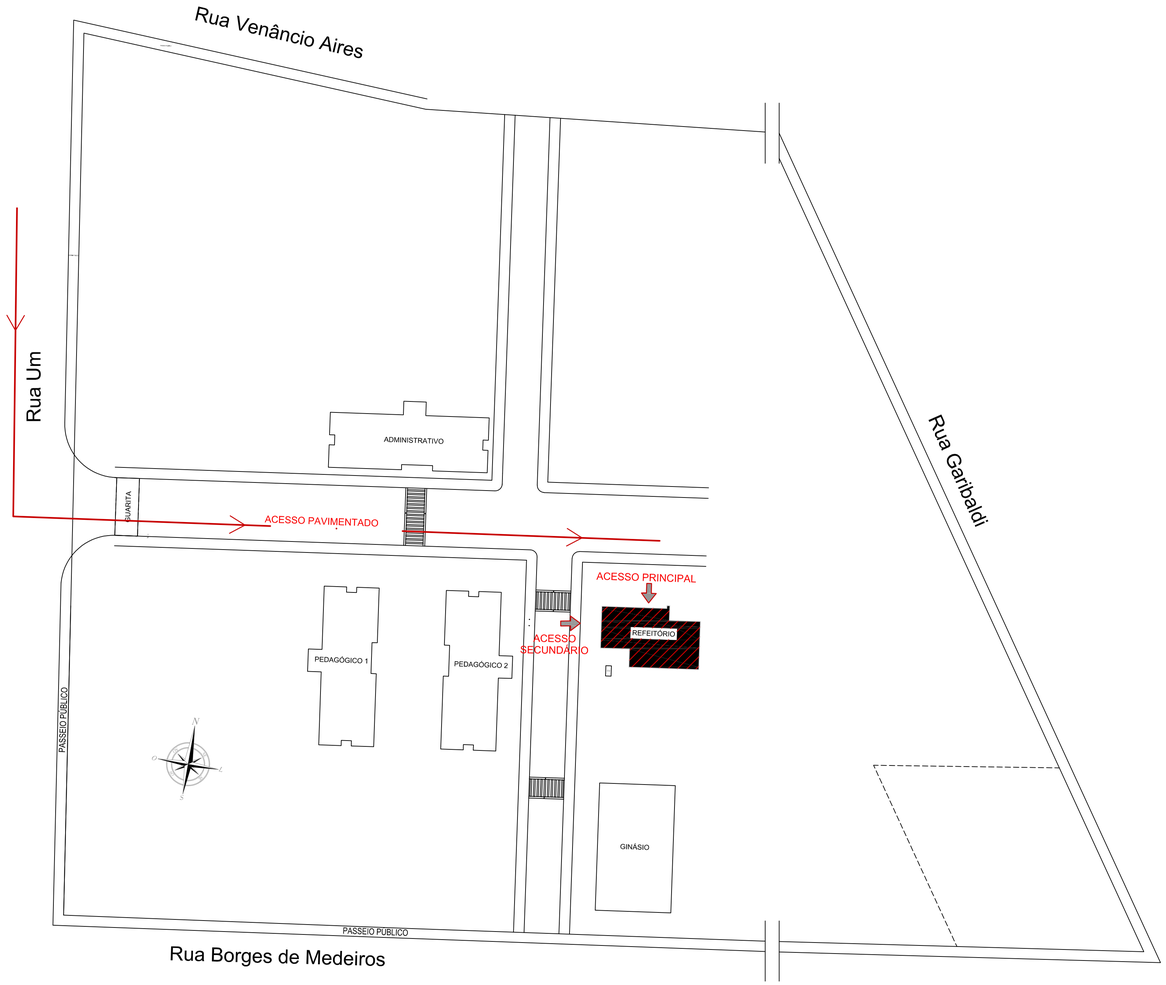

Planta de Situação e Localização
ESC:1/500

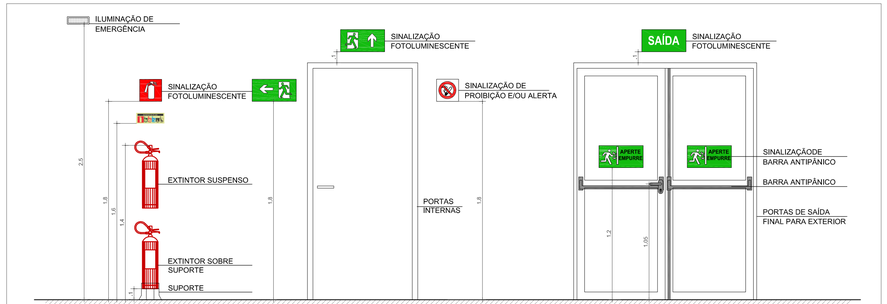

DETALHES DE INSTALAÇÃO
ESCALA 1/20

TABELA DE CLASSIFICAÇÃO DO PPCI		
Classificação	DECRETO 53.280/2016 e alterações F-8 - LOCAL PARA REFEIÇÃO - Risco Médio	
Área e Altura	Área <750,00m² e altura < 6m	
Tipo de PPCI	**PPCI na forma COMPLETA**	
Tabela 5	**Exigências para edificações e áreas de risco de incêndio com área menor ou igual a 750m² e altura inferior ou igual a 12m.**	
1	Acesso da viatua à edificação	-
2	Segurança estrutural contra incêndio	-
3	Compartimentação horizontal	-
4	Compartimentação vertical	-
5	Controle de materiais de acabamento	-
6	Saídas de emergência	X
7	Plano de emergência	-
8	Brigada de Incêndio	X
9	Iluminação de emergência	X
10	Detecção de incêndio	-
11	Alarme de incêndio	-
12	Sinalização de emergência	X
13	Extintores	X
14	Hidrantes e mangotinhos	-
15	Chuveiros automáticos	-
16	Controle de fumaça	-

CÁLCULO DA POPULAÇÃO E DISTÂNCIA DE PERCURSO	
Normativa	Resolução Técnica CBMRS nº 11 – Parte 1 Saídas de Emergência - 2016
Classificação	DECRETO 53.280/2016 e alterações E-1 - Escolar - Risco baixo
Tabela 1	**Dados para o dimensionamento das saídas de emergência**
População	376 pessoas
Tabela 3	**Distâncias máximas a serem percorridas**
Saída única	40 m -

Ambiente	Grupo/ Divisão	Nº de pessoas por m²	Área (m²)	População Calculada	Dimensão da Saída								
					Acessos / Descargas (N×P/C)			Escada / Rampa (N×P/C)			Portas (N×P/C)		
LAVAGEM 01	F-8	1 pessoas / 1 m²	30,26	30	0,30	= 1 UP	0,80 m	0,40	= 1 UP		0,30	= 1 UP	0,80 m
SALA NUTR.	F-8	1 pessoas / 1 m²	8,25	8	0,08	= 1 UP	0,80 m	0,11	= 1 UP		0,08	= 1 UP	0,80 m
CIR. 01	F-8	1 pessoas / 1 m²	5,7	6	0,06	= 1 UP	0,80 m	0,08	= 1 UP		0,06	= 1 UP	0,80 m
COZINHA	F-8	1 pessoas / 1 m²	41,9	42	0,42	= 1 UP	0,80 m	0,56	= 1 UP		0,42	= 1 UP	0,80 m
RECEPÇÃO/ ACESSO FOR	F-8	1 pessoas / 1 m²	10	10	0,10	= 1 UP	0,80 m	0,13	= 1 UP		0,10	= 1 UP	0,80 m
LAV. 02	F-8	1 pessoas / 1 m²	3,9	4	0,04	= 1 UP	0,80 m	0,05	= 1 UP		0,04	= 1 UP	0,80 m
DESPENSA	F-8	1 pessoas / 1 m²	11,28	11	0,11	= 1 UP	0,80 m	0,15	= 1 UP		0,11	= 1 UP	0,80 m
CIR. 02	F-8	1 pessoas / 1 m²	16,8	17	0,17	= 1 UP	0,80 m	0,22	= 1 UP		0,17	= 1 UP	0,80 m
Á. ALIMENTAÇÃO	F-8	1 pessoas / 1 m²	170,58	171	1,71	= 2 UP	1,00 m	2,27	= 3 UP		1,71	= 2 UP	1,00 m
LIXO	F-8	1 pessoas / 1 m²	3,78	4	0,04	= 1 UP	0,80 m	0,05	= 1 UP		0,04	= 1 UP	0,80 m
HALL PNE	F-8	1 pessoas / 1 m²	7,41	7	0,07	= 1 UP	0,80 m	0,10	= 1 UP		0,07	= 1 UP	0,80 m
DML	F-8	1 pessoas / 1 m²	8,09	8	0,08	= 1 UP	0,80 m	0,11	= 1 UP		0,08	= 1 UP	0,80 m
VEST. MAS.	F-8	1 pessoas / 1 m²	4,12	4	0,04	= 1 UP	0,80 m	0,05	= 1 UP		0,04	= 1 UP	0,80 m
VEST. FEM.	F-8	1 pessoas / 1 m²	4,12	4	0,04	= 1 UP	0,80 m	0,05	= 1 UP		0,04	= 1 UP	0,80 m
PNE 01	F-8	1 pessoas / 1 m²	4,1	4	0,04	= 1 UP	0,80 m	0,05	= 1 UP		0,04	= 1 UP	0,80 m
PNE 02	F-8	1 pessoas / 1 m²	4,1	4	0,04	= 1 UP	0,80 m	0,05	= 1 UP		0,04	= 1 UP	0,80 m
CONTROLE	F-8	1 pessoas / 1 m²	8,2	8	0,08	= 1 UP	0,80 m	0,11	= 1 UP		0,08	= 1 UP	0,80 m
ARMÁRIO ALUNOS	F-8	1 pessoas / 1 m²	16	16	0,16	= 1 UP	0,80 m	0,21	= 1 UP		0,16	= 1 UP	0,80 m
ACESSO	F-8	1 pessoas / 1 m²	17	17	0,17	= 1 UP	0,80 m	0,23	= 1 UP		0,17	= 1 UP	0,80 m

TABELA DE CLASSIFICAÇÃO DO PPCI		
Classificação	DECRETO 53.280/2016 e alterações F-8 - LOCAL PARA REFEIÇÃO - Risco Médio	
Área e Altura	Área <750,00m² e altura < 6m	
Tipo de PPCI	**PPCI na forma COMPLETA**	
Tabela 5	**Exigências para edificações e áreas de risco de incêndio com área menor ou igual a 750m² e altura inferior ou igual a 12m.**	
1	Acesso da viatua à edificação	-
2	Segurança estrutural contra incêndio	-
3	Compartimentação horizontal	-
4	Compartimentação vertical	-
5	Controle de materiais de acabamento	-
6	Saídas de emergência	X
7	Plano de emergência	-
8	Brigada de Incêndio	X
9	Iluminação de emergência	X
10	Detecção de incêndio	-
11	Alarme de incêndio	-
12	Sinalização de emergência	X
13	Extintores	X
14	Hidrantes e mangotinhos	-
15	Chuveiros automáticos	-
16	Controle de fumaça	-

EXTINTORES		
RT CBMRS Nº 14/2016 - EXTINTORES DE INCÊNDIO		
CLASSE DE RISCO	CAPACIDADE EXTINTORA MÍN	DISTÂNCIA MAX. A PERCORRER
CLASSE DE RISCO A		
Baixo	2-A	25 m
Médio	2-A	20 m
Alto	4-A*	15 m
CLASSE DE RISCO B		
Baixo	10-B	20 m
	20-B	25 m
Médio	20-B	15 m
	40 - B	20 m
Alto	40-B	10 m
	80-B	15 m
CLASSE DE RISCO C		
Baixo	C	25 m
Médio	C	20 m
Alto	C	15 m
PROJETO: Risco médio - extintor 2-A;20B;C a cada 15m		

MEMORIAL DE ILUMINAÇÃO DE EMERGÊNCIA

1 - ILUMINAÇÃO DE EMERGÊNCIA:
Obs: Distância: A distância máxima entre dois pontos de iluminação de aclaramento deve ser de 15m ponto a ponto, levando-se em consideração o disposto na NBR 10898:1999.

- Iluminação das rotas de saída
As rotas de fuga serão sinalizadas com placas indicativas de saídas, acompanhadas de blocos autônomos de iluminação.

Localização: Indicados em planta baixa do pavimento
Altura de Instalação: 2,20 metros para instalação na parede;
2,50 metros para instalação no teto;

Características:
- Tensão da rede 127 V e 220 V chaveada;
- Cabo AC certificado;
- Alto fator de potência > 0,82;
- Autonomia: 1 lâmpada = 6 horas; 2 lâmpada = 3 hora
- Fluxo luminoso nominal: 1 lâmpada = 360 lm; 2 lâmpadas 720 lm;
- Lâmpadas: 2 x 8W luz do dia (fluorescente tubular bi-pino);
- Bateria recarregável selada de 6VCCd/4 A horas;
- Circuito de proteção contra sobrecarga para prolongar a vida útil da bateria e, até 3 vezes;
- Led para indicação de carga de bateria;
- Tempo de carga completo: 24 horas;
- Opção de uso com uma ou duas lâmpadas;
- Fusível de proteção interna;
- Resiste até 70° C de acordo com a norma NBR 10898;
- Dimensão: 41,0 X 7,5 X 6,5 cm;
- Peso: 1.600 gramas.

TABELA 2 – NBR 13434-2 – DIMENSÕES DAS PLACAS DE SINALIZAÇÃO
ESC: S/E

SINAL	FORMA GEOMETRICA	COTA (mm)	DISTÂNCIA MÁXIMA DE VISIBILIDADE (m)									
			4	6	8	10	12	14	16	18	20	24	28	30
PROIBIÇÃO	⊘	D	101	151	202	252	303	353	404	454	505	606	706	757
ALERTA	△	L	136	204	272	340	408	476	544	612	680	816	951	1019
ORIENTAÇÃO SALVAMENTO E EQUIPAMENTOS	□	L	89	134	179	224	268	313	358	402	447	537	626	671
	□	H (L=2H)	63	95	126	158	190	221	253	285	316	379	443	474

(1) AS DIMENSÕES (COTAS) APRESENTADAS SÃO VALORES MÍNIMOS DE REFERÊNCIA PARA AS DISTÂNCIAS DADAS.

gov.br
Documento assinado digitalmente
ABEL EDUARDO AUTH
Data: 10/10/2024 18:50:31-0300
Verifique em https://validar.iti.gov.br

INSTITUTO FEDERAL
FARROUPILHA

PRÓ-REITORIA DE ADMINISTRAÇÃO
COORDENAÇÃO DE ENGENHARIA E ARQUITETURA
Alameda Santiago do Chile, 195 - Nossa Sra. das Dores - CEP 97050-685
Santa Maria - Rio Grande do Sul. Telefone: (55) 3215-5815

OBRA:
CONSTRUÇÃO REFEITÓRIO

LOCAL:
INSTITUTO FEDERAL FARROUPILHA - CAMPUS SÃO LUIZ GONZAGA

PROJETO: **PLANO DE PREVENÇÃO E PROTEÇÃO CONTRA INCÊNDIO**
ÁREA: **417,17 m²**

CONTEÚDO:
PLANTA DE SITUAÇÃO E LOCAÇÃO(DETALHES DE INSTALAÇÃO, TABELA DE CLASSIFICAÇÃO DO PPCI, TABELA DE CALCULO DE EXTINTORES, POPULAÇÃO E DISTANCIA DE PERCURSO, TABELA DE DIMENSIONAMENTO DE SAÍDAS DE EMERGENCIA.
ESCALA: **INDICADA**

PROPRIETÁRIO:
INSTITUTO FEDERAL FARROUPILHA
DATA: **JULHO/2024**

DESENHO: **GUILHERME ALVES**

RESPONSÁVEL:
PEDRO LEITE DE QUADROS SANTOS - CREA: 101656117/D/GO
Eng. Civil Abel Eduardo Auth - CREA RS203096


PRANCHA: **PPCI 01/04**

VISTA - POSTERIOR

VISTA - LATERAL ESQUERDA

VISTA - LATERAL DIREITA

VISTA - FRONTAL

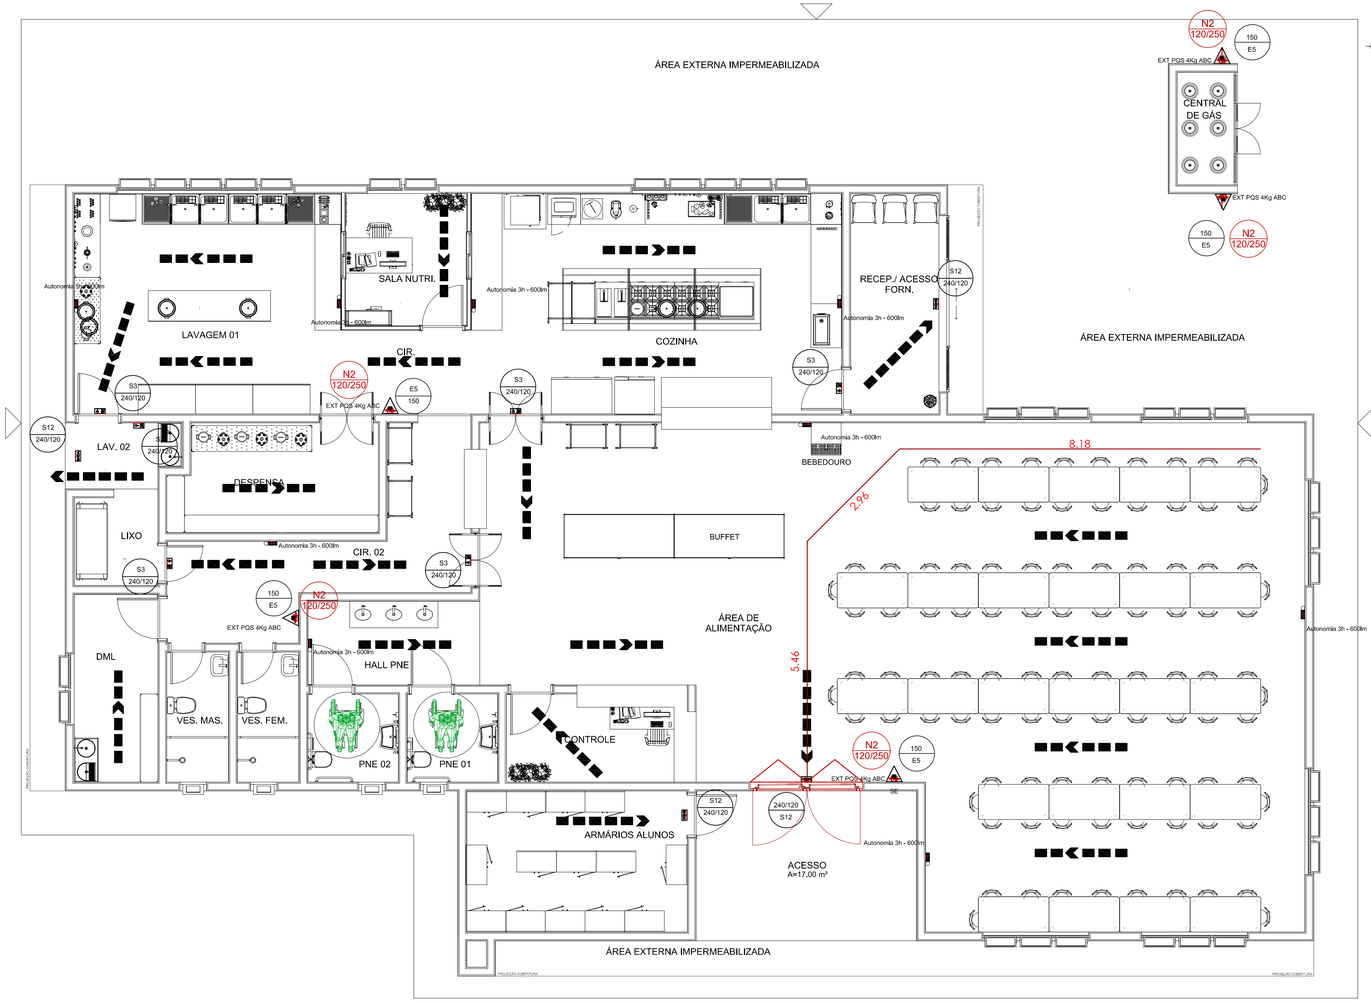

PLANTA BAIXA - SISTEMA PPCI - PAVIMENTO TÉRREO

ESCALA: 1:50

LEGENDA GERAL DE SINALIZAÇÃO DE EMERGÊNCIA

RT CBMRS Nº 12/2021 - SINALIZAÇÃO DE EMERGÊNCIA

ABNT NBR 13434 – Sinalização de segurança contra incêndio e pânico:
Parte 1:Princípios de projeto;
Parte 2: Símbolos e suas formas, dimensões e cores;
Parte 3: Requisitos e métodos de ensaio.

SINALIZAÇÃO RETANGULAR	SINALIZAÇÃO QUADRADA	SINALIZAÇÃO TRIANGULAR	SINALIZAÇÃO CIRCULAR
CÓDIGO (X/Y mm)	CÓDIGO (L (mm))	CÓDIGO (L (mm))	CÓDIGO (D (mm))

SINALIZAÇÃO	CÓDIGO	SÍMBOLO	DESCRIÇÃO
	P1	P1 200	PROIBIDO FUMAR
	P2	P2 200	PROIBIDO PRODUZIR CHAMA
	P3	P3 200	PROIBIDO UTILIZAR AGUA PARA APAGAR O FOGO
	A1	A1 200	ALERTA GERAL
	A2	A2 200	CUIDADO, RISCO DE INCÊNDIO
	A3	A3 200	CUIDADO, RISCO DE EXPLOSÃO
	A5	A5 200	CUIDADO, RISCO DE CHOQUE ELÉTRICO
	A6	A6 200	CUIDADO, RISCO DE RADIAÇÃO
	A7	A7 200	CUIDADO, RISCO DE EXPOSIÇÃO A PRODUTOS TÓXICOS
	S1	S1 200/400	SAÍDA DE EMERGÊNCIA PARA A DIREITA
	S2	S2 200/400	SAÍDA DE EMERGÊNCIA PARA A ESQUERDA
	S3	S3 200/400	SAÍDA DE EMERGÊNCIA PARA FRENTE - ACIMA DE VÃO DE PASSAGEM
	S8	S8 200/400	SAÍDA DE EMERGÊNCIA: DESCER ESCADAS
	S9	S9 200/400	SAÍDA DE EMERGÊNCIA: DESCER ESCADAS
	S10	S10 200/400	SAÍDA DE EMERGÊNCIA: SUBIR ESCADAS
	S11	S11 200/400	SAÍDA DE EMERGÊNCIA: DESCER ESCADAS
SAÍDA	S12	S12 200/400	SAÍDA DE EMERGÊNCIA - SAÍDA EXTERNA
ABERTE EMPURRE	S18	S18 200/400	INSTRUÇÃO DE ABERTURA DE PORTA POR BARRA ANTIPÂNICO
PONTO DE ENCONTRO	S24	S24 200/400	PONTO DE ENCONTRO
	E1	E1 200	AVISADOR SONORO DO ALARME DE INCÊNDIO
	E2	E2 200	ACIONADOR MANUAL DE DE ALARME DE INCÊNDIO
	E5	E5 200	EXTINTOR DE INCÊNDIO
	E6	E6 200	MANGOTINHO
	E7	E7 200	ABRIGO DE MANGUEIRA
	E8	E8 200	HIDRANTE DE INCÊNDIO
LOTAÇÃO MÁXIMA 000 PESSOAS	C1	C1 200/400	INDICAÇÃO DE LOTAÇÃO MÁXIMA ADMITIDA
	N2	N2 200/250	INDICAÇÃO DO TIPO DE AGENTE EXTINTOR E CLASSES DE FOGO

LEGENDA DE SÍMBOLOS GRÁFICO

RT CBMRS Nº 05 - PARTE 06/2016 - SÍMBOLOS GRÁFICOS

ABNT NBR 14100 – SÍMBOLOS DE PROTEÇÃO CONTRA INCÊNDIO

SÍMBOLO GRÁFICO	SIGNIFICADO
	EXTINTOR DE INCÊNDIO PORTÁTIL: CARGA DE PÓ QUÍMICO SECO (PQS) - ABC
	EXTINTOR DE INCÊNDIO PORTÁTIL: CARGA DE PÓ QUÍMICO SECO (PQS) - BC
	EXTINTOR DE INCÊNDIO PORTÁTIL: CARGA D'ÁGUA PRESSURIZADA (AP) - A
	EXTINTOR DE INCÊNDIO PORTÁTIL: GÁS CARBÔNICO (CO_2) - ABC
	MANGOTINHO
	HIDRANTE SIMPLES
	RESERVATÓRIO DE INCÊNDIO
	ACIONADOR MANUAL DE ALARME DE INCÊNDIO
	CENTRAL DE DETECÇÃO E ALARME
	BARRA ANTIPÂNICO
	LUMINÁRIA DE EMERGÊNCIA - BLOCO AUTÔNOMO INSTALAR A 2,5 m DO PISO
	ILUMINAÇÃO DE BALIZAMENTO

gov.br
Documento assinado digitalmente
ABEL EDUARDO AUTH
Data: 16/10/2024 18:50:31-0300
Verifique em https://validar.iti.gov.br

INSTITUTO FEDERAL
FARROUPILHA

PRÓ-REITORIA DE ADMINISTRAÇÃO
COORDENAÇÃO DE ENGENHARIA E ARQUITETURA
Alameda Santiago do Chile, 195 - Nossa Sra. das Dores - CEP 97050-685
Santa Maria - Rio Grande do Sul. Telefone: (55) 3218-5819

OBRA:
CONSTRUÇÃO REFEITÓRIO

LOCAL:
INSTITUTO FEDERAL FARROUPILHA - CAMPUS SÃO LUIZ GONZAGA

PROJETO: **PLANO DE PREVENÇÃO E PROTEÇÃO CONTRA INCÊNDIO**

ÁREA: **417,17 m²**

CONTEÚDO: PLANTA BAIXA - PPCI - PAVIMENTO TÉRREO, LEGENDA DE SINALIZAÇÃO E LEGENDA DE SIMBOLOS GRAFICOS

ESCALA: **INDICADA**


PROPRIETÁRIO: INSTITUTO FEDERAL FARROUPILHA

DATA: **JULHO/2024**

DESENHO: **GUILHERME ALVES**

RESPONSÁVEL: PEDRO LEITE DE OLIVEIRA SANTOS - CREA: 101636117/D/GO

PRANCHA: **PPCI 02 /04**

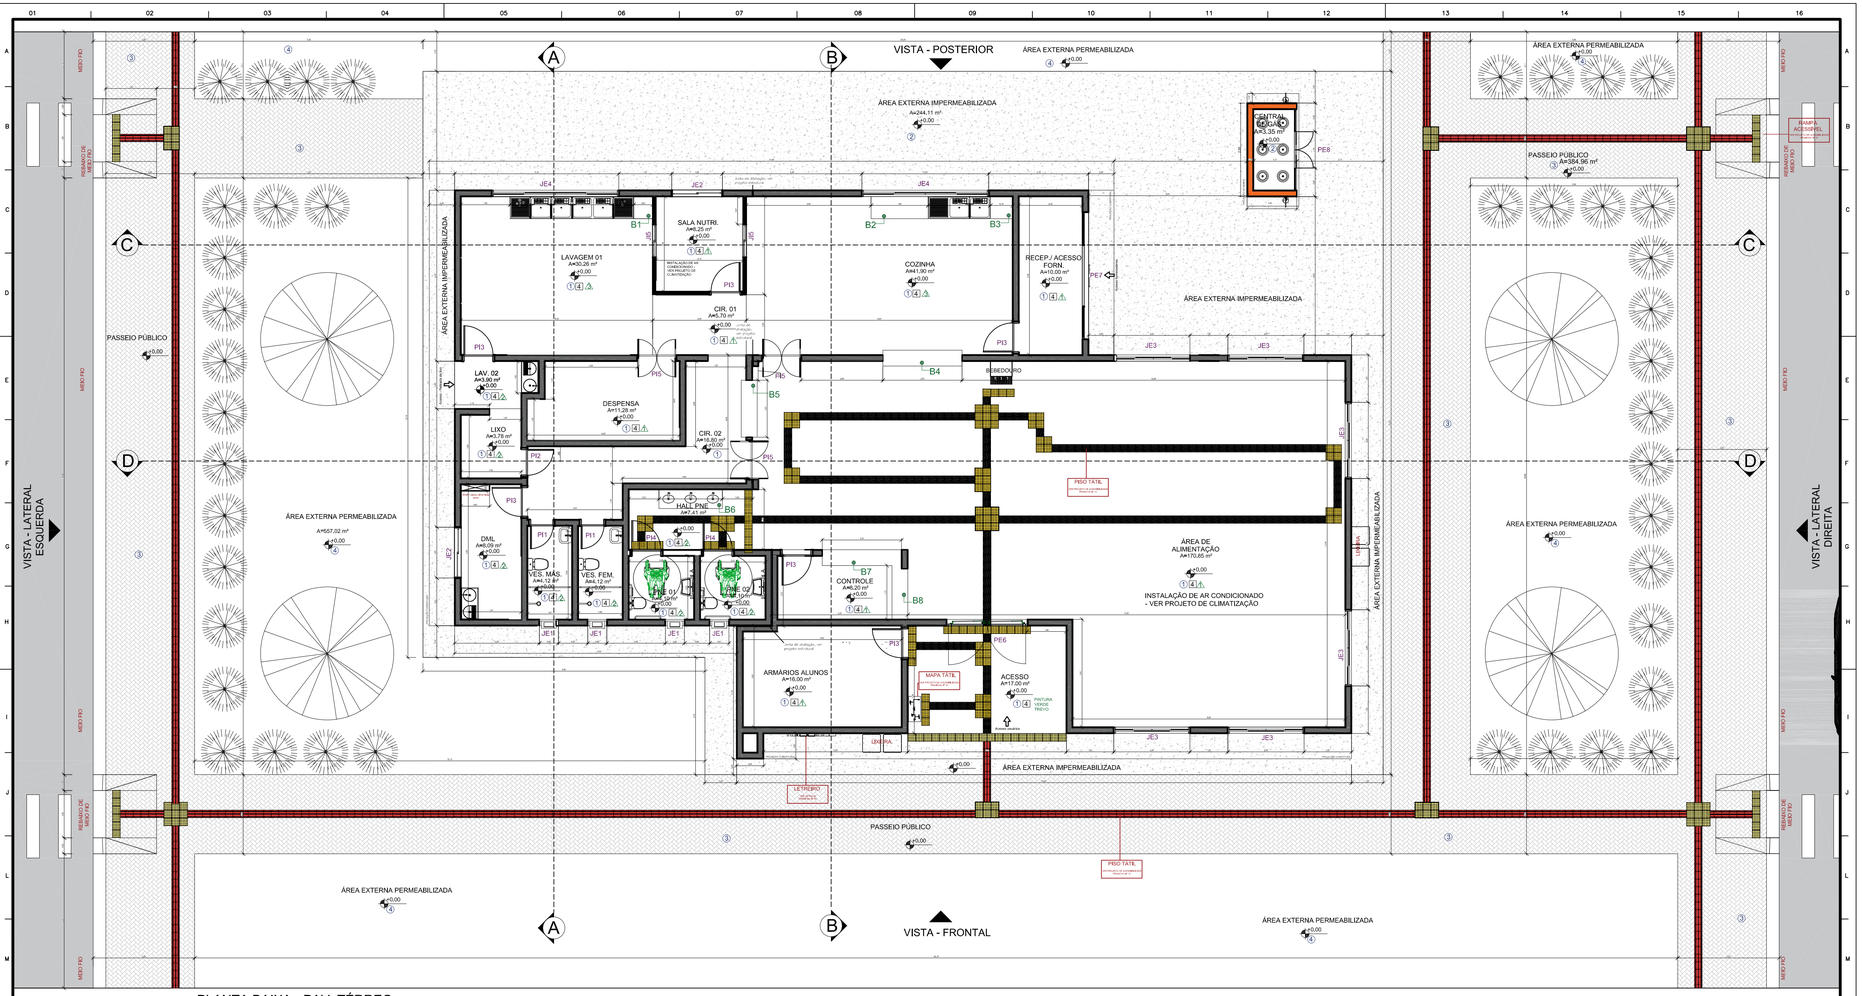

PLANTA BAIXA - PAV. TÉRREO

ESCALA: 1/50

QUADRO DE ESQUADRIAS - PORTAS

COD	DIMENSÕES (m) LARGURA	ALTURA	SITUAÇÃO	TIPO	Material	Acabamento	Observações	QTD
P01	0,90	2,10	Interna	Porta de Abrir - 1 Folha	Folha Semi-oca de madeira	Pintura esmalte premium acetinado cor: C051 - Verde Evas Finas	-----	2
P02	0,80	2,10	Interna	Porta de Abrir - 1 Folha	Folha Semi-oca de madeira	Pintura esmalte premium acetinado cor: C051 - Verde Evas Finas	-----	1
P03	0,90	2,10	Interna	Porta de Abrir - 1 Folha	Folha Semi-oca de madeira	Pintura esmalte premium acetinado cor: C051 - Verde Evas Finas	-----	6
P04	0,90	2,10	Interna	Porta de Abrir - 1 Folha	Folha Semi-oca de madeira	Pintura esmalte premium acetinado cor: C051 - Verde Evas Finas	Com mola Hidráulica aérea* + revestimento anti-impacto e barra de apoio	2
P05	1,20	2,10	Interna	Porta cor.e vem. + 2 Folhas	Folha Semi-oca de madeira	Pintura esmalte premium acetinado cor: C051 - Verde Evas Finas	Visor em vidro incolor 4mm - Circular D=0,8 m + revestimento antiimpacto	3
P06	2,05	2,55	Externa	Porta de abrir - 2 Folhas	Alumínio anodizado + vidro	Cor natural alumínio fosco	Barra antipânico* + vidro temperado incolor 8mm + vidro fixo conforme detalhe	1
P07	4,00	2,10	Externa	Porta de correr + 4 Folhas	Alumínio anodizado + vidro	Cor natural alumínio fosco	Vidro temperado incolor 8mm + vidro fixo conforme detalhe	1
P08	2,05	1,75	Externa	Porta de correr - 2 Folhas	Alumínio anodizado + vidro	Cor natural alumínio fosco	Vidro temperado incolor 8mm +fixo de tela soldada galvanizada conforme detalhe	1
P09	0,80	0,80	Externa	Porta abrir - 1 Folha	Alumínio anodizado	Cor natural alumínio fosco	Veneziana não ventilada + Portinhola de acesso ao reservatório	1

1 - Barra Antipânico de Travamento Vertical sobreposta à face da porta, com linguetas retráteis de 19mm, travamento em dois pontos. Alojamentos de chassi de alumínio sob pressão e barras transversais extrudadas. Chassis em aço-liga com acabamento de dicromato de zinco e as linguetas sustidas em aço inoxidável. Cor cinza, Padrão Dorma AD 1400.

2 - Mola Hidráulica Aérea Universal, com sistema "click-and-go/non" (ajmão e crematheka), na cor cinza, padrão Dorma MA200 ou equivalentes.

3 = Boneca de porta assentamento mármo de 10 cm.

4 - Fechadura das portas - Fechadura Externa Alavanca (40mm) CR, Espelho em aço inox, Pino e contra pino em Latão, Mecanismo simples para reversão do Tilhoco.


QUADRO DE ESQUADRIAS - JANELAS

COD	DIMENSÕES (m) LARGURA	ALTURA	PEITORIL	SITUAÇÃO	TIPO	Material	Acabamento	Observações	QTD
JE1	1,00	0,50	1,90	Externa	Veneziana 01	Alumínio anodizado * 40mm	Cor natural alumínio fosco	vidro laminado 6mm (3+3mm)	4
JE2	1,60	1,00	1,50	Externa	Correr JE2	Alumínio anodizado * 40mm	Cor natural alumínio fosco	vidro laminado 6mm (3+3mm)	3
JE3	2,40	1,00	1,50	Externa	Correr A.F.	Alumínio anodizado * 40mm	Cor natural alumínio fosco	vidro laminado 6mm (3+3mm)	6
JE4	4,00	1,00	1,50	Externa	Correr A.F.	Alumínio anodizado * 40mm	Cor natural alumínio fosco	vidro laminado 6mm (3+3mm)	2
JE5	1,10	1,30	1,00	Interna	Correr A.F.	Alumínio anodizado * 40mm	Cor natural alumínio fosco	vidro laminado 6mm (3+3mm)	2


Quadro de Bancadas					
	Descrição Tipo de acabamento	Dimensões (m)	Altura em relação ao piso	Ambientes	Quantidade
B1	BANCADA DE GRANITO CINZA ITAUNAS	0,70x4,60	0,90	Cozinha	1 unidade
B2	BANCADA DE GRANITO CINZA ITAUNAS	0,70x1,80	0,90	Cozinha	1 unidade
B3	BANCADA DE GRANITO CINZA ITAUNAS	0,70x3,70	0,90	Cozinha	1 unidade
B4	BANCADA DE GRANITO CINZA ITAUNAS	0,60x2,00	1,00	Cozinha	1 unidade
B5	BANCADA DE GRANITO CINZA ITAUNAS	0,50x1,80	1,00	Despensa	1 unidade
B6	BANCADA DE GRANITO CINZA ITAUNAS	0,60x1,00	1,00	Almoxarife	1 unidade
B7	BANCADA DE GRANITO CINZA ITAUNAS	0,60x2,00	1,00	Hall pne	1 unidade
B8	BANCADA DE GRANITO CINZA ITAUNAS	0,70x2,50	1,00	Controle	1 unidade
B9	BANCADA DE GRANITO CINZA ITAUNAS	0,60x1,70	1,00	Controle	1 unidade

OBRIGADA


Tapume de madeira existente (substituição) Tapume de madeira existente (substituição) Tapume de madeira existente (substituição)

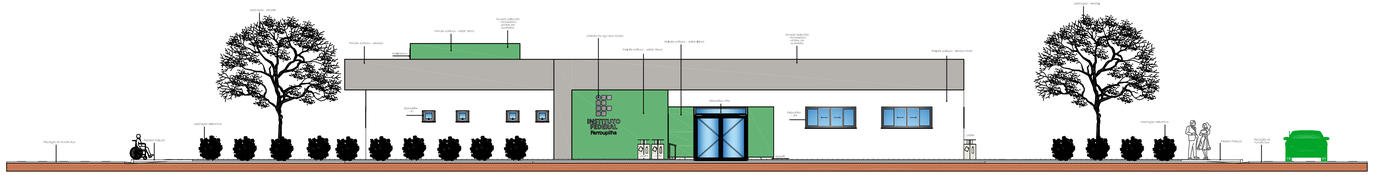


FACHADA 01 - FRONTAL
ESCALA: 1/75

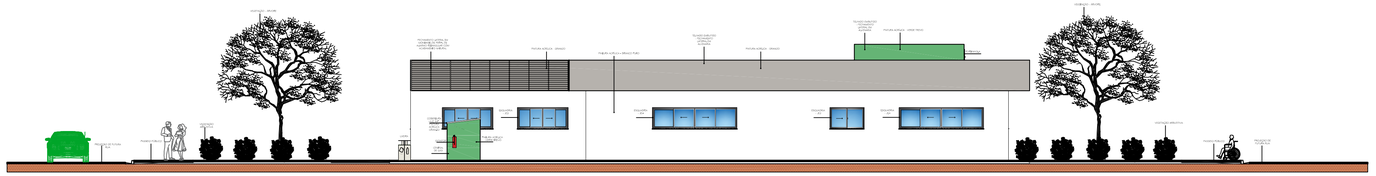


FACHADA 02 - POSTERIOR
ESCALA: 1/75

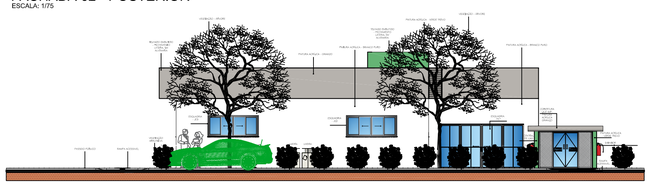


FACHADA 03 - LATERAL DIREITA
ESCALA: 1/75

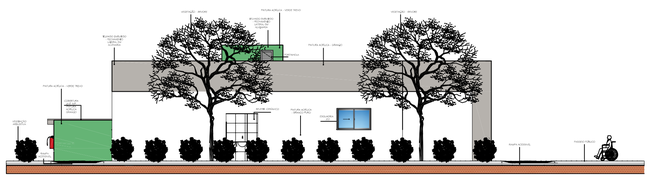


FACHADA 04 - LATERAL ESQUERDA
ESCALA: 1/75

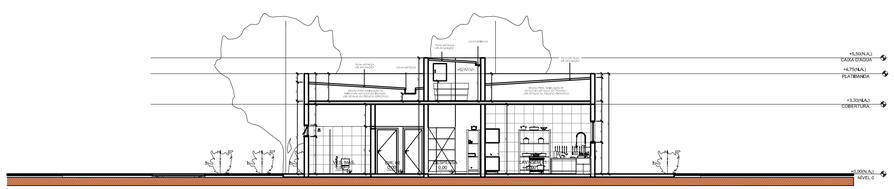


CORTE A
ESCALA: 1/75

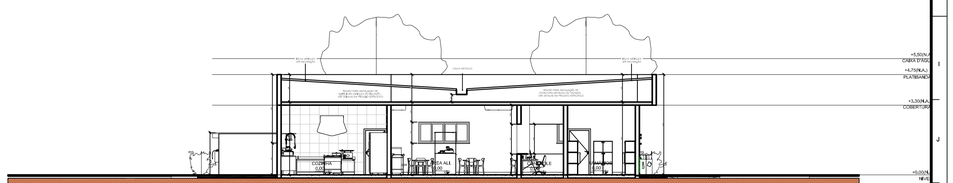

CORTE B
ESCALA: 1/75

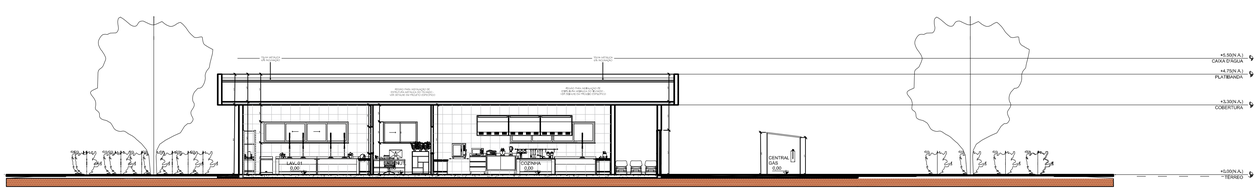

CORTE C
ESCALA: 1/75

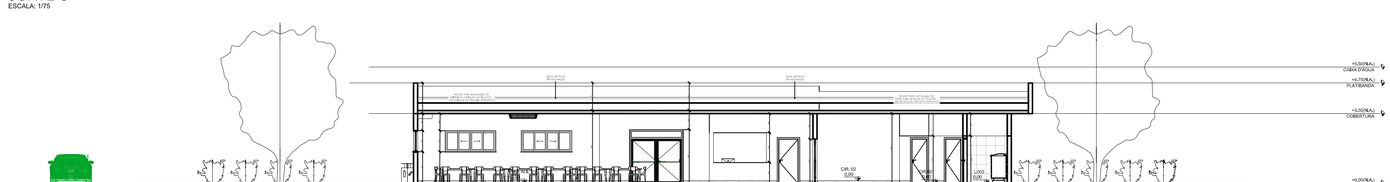

CORTE D
ESCALA: 1/75

Documento assinado digitalmente
gov.br
ABEL EDUARDO AUTH
Data: 15/10/2024 14:54:38-0300
Verifique em https://validar.iti.gov.br

INSTITUTO FEDERAL
FARROUPILHA

PRÓ-REITORIA DE ADMINISTRAÇÃO
COORDENAÇÃO DE ENGENHARIA E ARQUITETURA
Alameda Santiago do Chile, 195 - Nossa Sra. das Dores - CEP 97315-455
Santa Maria - Rio Grande do Sul. Telefone: (55) 32156819

OBRA:
CONSTRUÇÃO REFEITÓRIO

LOCAL:
INSTITUTO FEDERAL FARROUPILHA - CAMPUS SÃO LUIZ GONZAGA

PROJETO: **PLANO DE PREVENÇÃO E PROTEÇÃO CONTRA INCÊNDIO**

ÁREA: **417,17 m²**

CONTEÚDO: FACHADA 01, FACHADA 02, FACHADA 03, FACHADA 04, CORTE A, CORTE B E CORTE C

ESCALA: **INDICADA**


PROPRIETÁRIO:
INSTITUTO FEDERAL FARROUPILHA

DATA: **JULHO/2024**

DESENHO: **GUILHERME ALVES**

RESPONSÁVEL:
GUILHERME DE OLIVEIRA SANTOS - CREA - 111436 / TSD/GO

PRANCHA: **PPCI 04 /04**

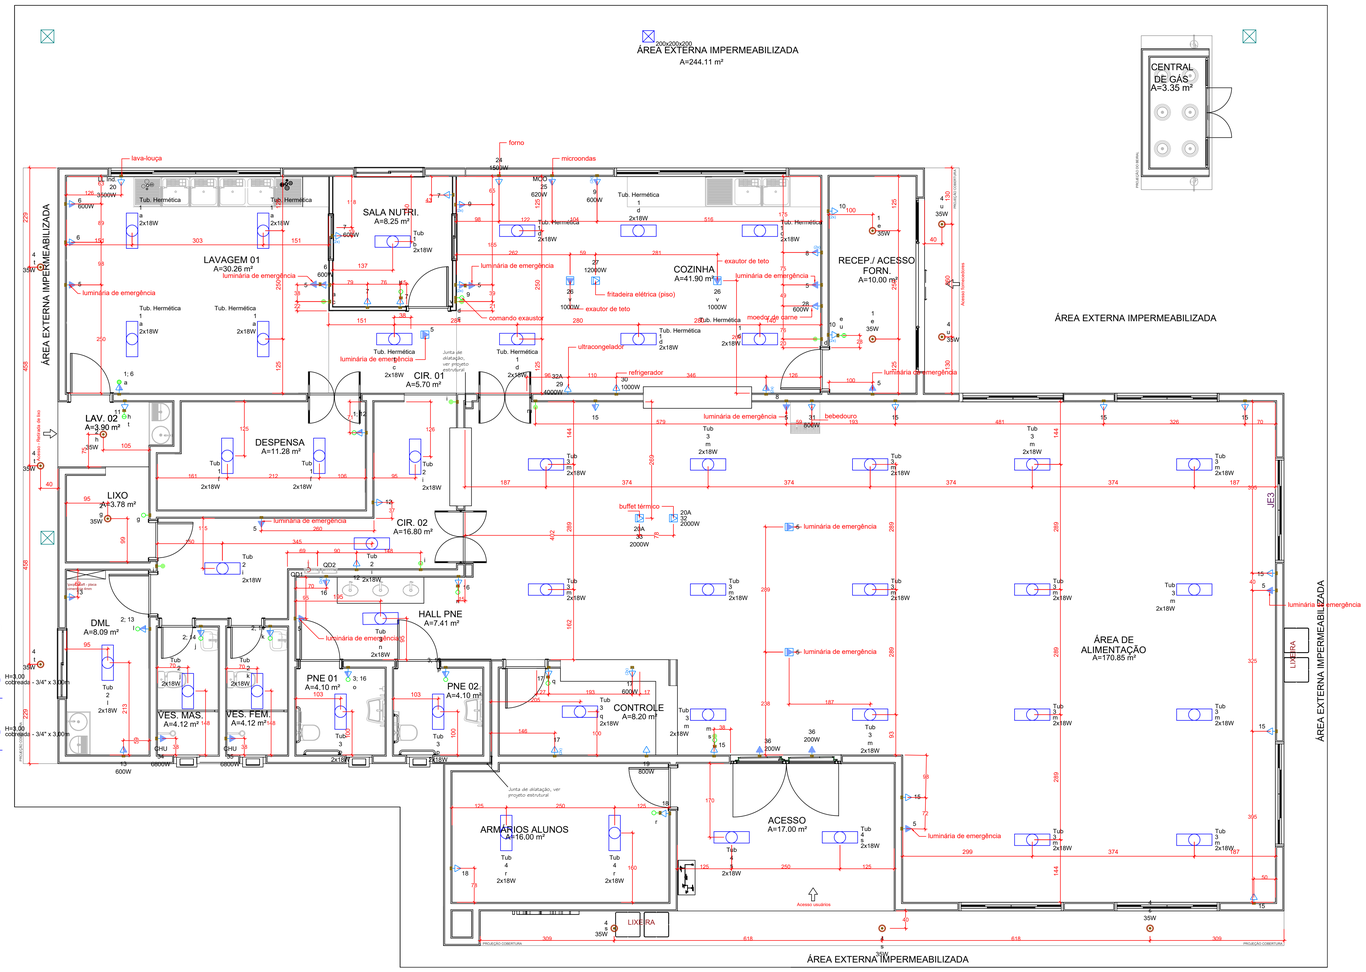


DISTRIBUIÇÃO DOS PONTOS DA ELÉTRICA - PAVIMENTO TÉRREO
Escala: 1/50

Legenda detalhada - TÉRREO	
2 Tomadas baixas a 0,30m do piso	
Acessórios p/ eletrodutos	
Caixa PVC 4x2"	1pç
Dispositivo Elétrico - embutido	
Placa 2x4"	
Placa p/ 2 funções	1pç
S/ placa	
Tomada hexagonal (NBR 14136) (2) 2P+T 10A	1pç
2 Tomadas médias a 1,20m do piso	
Acessórios p/ eletrodutos	
Caixa PVC 4x2"	1pç
Dispositivo Elétrico - embutido	
Placa 2x4"	
Placa p/ 2 funções	1pç
S/ placa	
Tomada hexagonal (NBR 14136) (2) 2P+T 10A	1pç
Caixa de inspeção - Cimento - Ø300x300m c/ haste 3/4" x 3,00m	
Aterramento	
Caixa de inspeção Cimento - Ø300x300mm	1pç
Conector tipo "U" 3/4"	1pç
Haste de aterramento - cobreada 3/4" x 3,00m	1pç
Caixa de passagem - 20x20x20 cm - piso	
Caixa de passagem - embutir	
Alvenaria 200x200x200mm	1pç
Tampa 200x200x50mm	1pç
Caixa de passagem 300x300x300 no piso	
Caixa de passagem - embutir	
Alvenaria 300x300x300mm	1pç
Tampa 300x300x50mm	1pç
Descrição	
Acessórios p/ eletrodutos	
Caixa PVC 4x2"	1pç
Dispositivo Elétrico - embutido	
Placa 2x4"	
Placa c/ furo	1pç
Fritadeira trifásica de piso	
Acessórios p/ eletrodutos	
Caixa PVC 4x2"	1pç
Dispositivo Elétrico - embutido	
Placa 2x4"	
Placa c/ furo	1pç
Interruptor 1 simples e 1 paralelo - 1,20m do piso	
Acessórios p/ eletrodutos	
Caixa PVC 4x2"	1pç
Dispositivo Elétrico - embutido	
Placa 2x4"	
Interruptor simples & paralelo - 2 teclas	1pç
Interruptor intermediário 1 tecla - 1,20m do piso	
Acessórios p/ eletrodutos	
Caixa PVC 4x2"	1pç
Dispositivo Elétrico - embutido	
Placa 2x4"	
Interruptor intermediário - 1 tecla	1pç
Interruptor paralelo 1 tecla - 1,20m do piso	
Acessórios p/ eletrodutos	
Caixa PVC 4x2"	1pç
Dispositivo Elétrico - embutido	
Placa 2x4"	
Interruptor paralelo - 1 tecla	1pç
Interruptor paralelo 2 teclas - 1,20m do piso	
Acessórios p/ eletrodutos	
Caixa PVC 4x2"	1pç
Dispositivo Elétrico - embutido	
Placa 2x4"	
Interruptor paralelo - 2 teclas	1pç
Interruptor paralelo e Tomada hexagonal a 1,20m do piso	
Acessórios p/ eletrodutos	
Caixa PVC 4x2"	1pç
Dispositivo Elétrico - embutido	
Placa 2x4"	
Placa p/ 2 funções	1pç
S/ placa	
Interruptor 1 tecla paralela e tomada hexagonal (NBR14136)	1pç
Interruptor simples 1 tecla - 1,20m do piso	
Acessórios p/ eletrodutos	
Caixa PVC 4x2"	1pç
Dispositivo Elétrico - embutido	
Placa 2x4"	
Interruptor simples - 1 tecla	1pç
Interruptor simples 2 teclas - 1,20m do piso	
Acessórios p/ eletrodutos	
Caixa PVC 4x2"	1pç
Dispositivo Elétrico - embutido	
Placa 2x4"	
Interruptor simples - 2 teclas	1pç

Legenda detalhada - TÉRREO	
Interruptor simples e Tomada hexagonal a 1,20m do piso	
Acessórios p/ eletrodutos	
Caixa PVC 4x2"	1pç
Dispositivo Elétrico - embutido	
Placa 2x4"	
Placa p/ 1 função	1pç
S/ placa	
Interruptor 1 tecla simples e tomada hexagonal (NBR14136)	1pç
Luminária Tubular - T8 - 2x18w	
Acessórios p/ eletrodutos	
Caixa PVC octogonal 3x3"	1pç
Luminária e acessórios	
Luminária tubular LED	
Luminária tubular LED	1pç
Soquete base G 13	2pç
Lâmpadas Led	
Tubular Led 18W	2pç
Luminária Tubular Herméticas - T8 - 2x18w	
Acessórios p/ eletrodutos	
Caixa PVC octogonal 3x3"	1pç
Luminária e acessórios	
Luminária tubular LED	
Luminária Herméticas tubular LED	1pç
Soquete base G 13	2pç
Lâmpadas Led	
Tubular Led 18W	2pç
Ponto de luz 35W	
Acessórios p/ eletrodutos	
Caixa PVC octogonal 4"x 4"	1pç
Luminária e acessórios	
Soquete	
Plafon Sobrepor - base E 27	1pç
Ponto de luz	
Ponto de luz 35W	1pç
Quadro de distribuição	
Quadro distrib. plástico - embutir	
Barr. Inf. - DIN (Ref. Hager) Cap. 54 disj. unip. - In Perte 63A	1pç
Tomada alta a 2,20m do piso	
Acessórios p/ eletrodutos	
Caixa PVC 4x2"	1pç
Dispositivo Elétrico - embutido	
Placa 2x4"	
Placa c/ furo	1pç
Tomada alta a 2,80m do piso	
Acessórios p/ eletrodutos	
Caixa PVC 4x2"	1pç
Dispositivo Elétrico - embutido	
Placa 2x4"	
Placa p/ 1 função	1pç
S/ placa	
Tomada hexagonal (NBR 14136) 2P+T 10A	1pç
Tomada alta alocada no teto	
Acessórios p/ eletrodutos	
Caixa PVC 4x2"	1pç
Dispositivo Elétrico - embutido	
Placa 2x4"	
Placa p/ 1 função	1pç
S/ placa	
Tomada hexagonal (NBR 14136) 2P+T 10A	1pç
Tomada baixa a 0,30m do piso	
Acessórios p/ eletrodutos	
Caixa PVC 4x2"	1pç
Dispositivo Elétrico - embutido	
Placa 2x4"	
Placa p/ 1 função	1pç
S/ placa	
Tomada hexagonal (NBR 14136) 2P+T 10A	1pç
Tomada baixa a 0,40m do piso	
Acessórios p/ eletrodutos	
Caixa PVC 4x2"	1pç
Dispositivo Elétrico - embutido	
Placa 2x4"	
Placa p/ 1 função	1pç
S/ placa	
Tomada hexagonal (NBR 14136) 2P+T 10A	1pç
Tomada hexagonal (NBR 14136) - 2P+T 20 A e entrada USB a 0,30m do piso	
Acessórios p/ eletrodutos	
Caixa PVC 4x2"	1pç
Dispositivo Elétrico - embutido	
Placa 2x4"	
Placa p/ 2 funções	1pç
S/ placa	
Entrada USB	1pç
Tomada hexagonal (NBR 14136) 2P+T 20A	1pç
Tomada média a 1,20m do piso	
Acessórios p/ eletrodutos	
Caixa PVC 4x2"	1pç
Dispositivo Elétrico - embutido	
Placa 2x4"	
Placa p/ 1 função	1pç
S/ placa	
Tomada hexagonal (NBR 14136) 2P+T 20A	1pç
Tomada no piso	
Acessórios p/ eletrodutos	
Caixa alumínio 4"x2" 3/4"	1pç
Dispositivo Elétrico - embutido	
Placa 2x4"	
Tomada hexagonal (NBR 14136) 2P+T 20A	1pç
cobreada - 3/4" x 3,00 m	
Aterramento	
Conector tipo "U" 3/4"	1pç
Haste de aterramento - cobreada 3/4" x 3,00m	1pç

ALTURA DOS PONTOS DE UTILIZAÇÃO

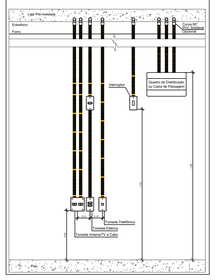

NOTA:

OS INTERRUPTORES DEVERÃO SER LOCADOS À 15 CM DO BATENTE DA PORTA, EXCETO ONDE INDICADO POR COTA.

LEGENDA DAS INDICAÇÕES	
X A / Y kA	Disjuntor unipolar "X" A e corrente de curto-circuito "Y" KA
X A / Y kA	Disjuntor bipolar "X" A e corrente de curto-circuito "Y" KA
X A / Y kA	Disjuntor tripolar "X" A e corrente de curto-circuito "Y" KA
DR X A	Dispositivo diferêncial residual bipolar/tetrapolar, corrente nominal de "X" A, corrente nominal residual 30mA.
DPS X V - Y KA	Dispositivo de proteção contra surto, tensão de "X" V e corrente de curto-circuito Y KA
kWh	Medidor
x x x / # a a	Fiação do circuito "X", comando "a" e com diâmetro "#" mm²
	Neutro - Azul claro
	Fases (RST/ABC/UVW) - Branco, Preto e Vermelho
	Terra - Verde/Amarelo
	Retorno - Amarelo
	Campainha

NOTAS
1 - A EXECUÇÃO DEVE SEGUIR OS CRITÉRIOS DA NBR 5410. 2 - ELETRODUTOS E FIAÇÕES NÃO COTADOS SERÃO DE ø3/4" (PVC FLEX.) E #1,5mm² RESPECTIVAMENTE. 3 - PONTOS DE FORÇA E ILUMINAÇÃO NÃO COTADOS TERÃO POTÊNCIA DE 100W. 4 - TODAS AS CARCAÇAS DAS LUMINÁRIAS DEVERÃO SER ATERRADAS QUANDO ESTAS NÃO FOREM INSTALADAS DEVERÁ SER DEIXADA UMA "ALÇA" DO CONDUTOR DE PROTEÇÃO PE (TERRA) NA CAIXA OU UM "RABICHO" QUANDO EXISTIR FORRO PARA POSSIBILITAR O FUTURO ATERRAMENTO. 5 - A FIAÇÃO ENTRE QUADROS OU ENTRE QUADROS E MEDIDORES DEVE SER EM COBRE COM ISOLAÇÃO EPR OU XLPE 1 KV. 6 - A FIAÇÃO DOS SISTEMAS QUE PASSAM PELA ÁREA EXTERNA DA EDIFICAÇÃO DEVEM SER COBRE COM ISOLAÇÃO EPR OU XLPE 1 KV E EM ELETRODUTOS PEAD. 7 - A FIAÇÃO DOS DEMAIS CIRCUITOS INTERNO A EDIFICAÇÃO PODEM SER CABOS EM COBRE E PODEM POSSUIR ISOLAÇÃO EM PVC 750 V. 8 - TODOS OS CIRCUITOS QUE PASSAM POR ÁREA MOLHADA DEVEM SER PROTEGIDOS COM DR, MESMO QUE NÃO INDICADO NOS DIAGRAMAS. 9 - TODO O ATERRAMENTO DEVERÁ ESTAR INTERLIGADO. 10 - ADOTAREMOS O SEGUINTE PADRÃO DE CORES PARA A FIAÇÃO DA REDE NORMAL: (NEUTRO) - FIAÇÃO DE COR AZUL CLARO (FASE 1 - R) - FIAÇÃO DE COR PRETA (FASE 2 - S) - FIAÇÃO DE COR AZUL-ESCURO OU BRANCA (FASE 3 - T) - FIAÇÃO DE COR VERMELHA (CAMPAINHA) - FIAÇÃO DE COR BRANCA (RETORNO) - FIAÇÃO DE COR AMARELA (TERRA) - FIAÇÃO DE COR VERDE OU VERDE-AMARELO

NOTAS GERAIS
1. ESTE PROJETO É PROPRIEDADE DO PROJETISTA REGISTRADO NO SELO. CONFORME LEI Nº: 5194/66 NÃO DEVE SER UTILIZADO PARA QUALQUER OUTRA FINALIDADE QUE NÃO SE RELACIONE COM A EXECUÇÃO DA PRESENTE EDIFICAÇÃO, SENDO TERMINANTEMENTE VEDADA SUA COLOCAÇÃO A DISPOSIÇÃO DE TERCEIROS. 2. O PROJETISTA NÃO SE RESPONSABILIZARÁ POR EVENTUAIS ALTERAÇÕES DESTE PROJETO DURANTE SUA EXECUÇÃO. QUALQUER MODIFICAÇÃO, O MESMO DEVE SER COMUNICADO. 3. ESTE PROJETO FOI BASEADO NO LAY-OUT E INFORMAÇÕES FORNECIDAS PELO ARQUITETO OU PROPRIETÁRIO. 4.QUALQUER MODIFICAÇÃO OU DÚVIDA DEVERÁ SER IMEDIATAMENTE COMUNICADA POR ESCRITO AO PROJETISTA. 5.RESPONSÁVEL PELA EXECUÇÃO DEVE SE ATENTAR AOS CRITÉRIOS E ESPECIFICAÇÕES DOS MATERIAIS SELECIONADOS PELO PROJETISTA E A ALTERAÇÃO DE ALGUM DEVE SER COMUNICADA PREVIAMENTE. 6.TODAS AS PLANTAS ESTÃO EM ESCALAS ESPECÍFICAS, EM CASO DE DÚVIDA NAS DIMENSÕES, UTILIZAR ESCALÍMETRO.

Nº	REVISÕES	DATA	APROVAÇÃO
REV00	Primeira entrega	19/07/2024	
REV01	Fiação de entrada de serviço	13/08/2024	

OBS.: A RRT DO PROJETO SE REFERE AOS PROJETOS E ORÇAMENTO (REPLICADOS) DO PRÉDIO DE REFEITÓRIO DO INSTITUTO FEDERAL FARROUPILHA - CAMPUS URUGUAIANA QUE FORAM DESENVOLVIDOS PELO ENGENHEIRO CIVIL PEDRO LEITE DE O. SANTOS. OS PROJETOS DO PRÉDIO DE REFEITÓRIO SERÃO EXECUTADOS EM SÃO LUIZ GONZAGA, SEM ALTERAÇÃO DE PROJETO.
RESPONSÁVEL TÉCNICO DO PROJETO BASE: ENGENHEIRO CIVIL PEDRO LEITE DE O. SANTOS CREA Nº 101836117OD-GO.

INSTITUTO FEDERAL FARROUPILHA

PRÓ-REITORIA DE ADMINISTRAÇÃO
COORDENAÇÃO DE ENGENHARIA E ARQUITETURA
Alameda Santiago do Chile, 195 - Nossa Sra. das Dores - CEP 97050-685
Santa Maria - Rio Grande do Sul. Telefone: (55) 3218-5819

OBRA: **CONSTRUÇÃO DE REFEITÓRIO**

LOCAL: **INSTITUTO FEDERAL FARROUPILHA - CAMPUS AVANÇADO URUGUAIANA**

PROJETO: **PROJETO ELÉTRICO**

ÁREA: **445,30 m²**

CONTEÚDO: LOCAÇÃO DOS PONTOS ELÉTRICOS - PAV. TÉRREO; LEGENDA DETALHADA DOS PONTOS; DETALHES CONSTRUTIVOS

ESCALA: **INDICADO**


PROPRIETÁRIO: INSTITUTO FEDERAL FARROUPILHA

DATA: **OUTUBRO/2024**

RESPONSÁVEL:

DESENHO: **Guilherme Alves**

PRANCHA: **01 /06**

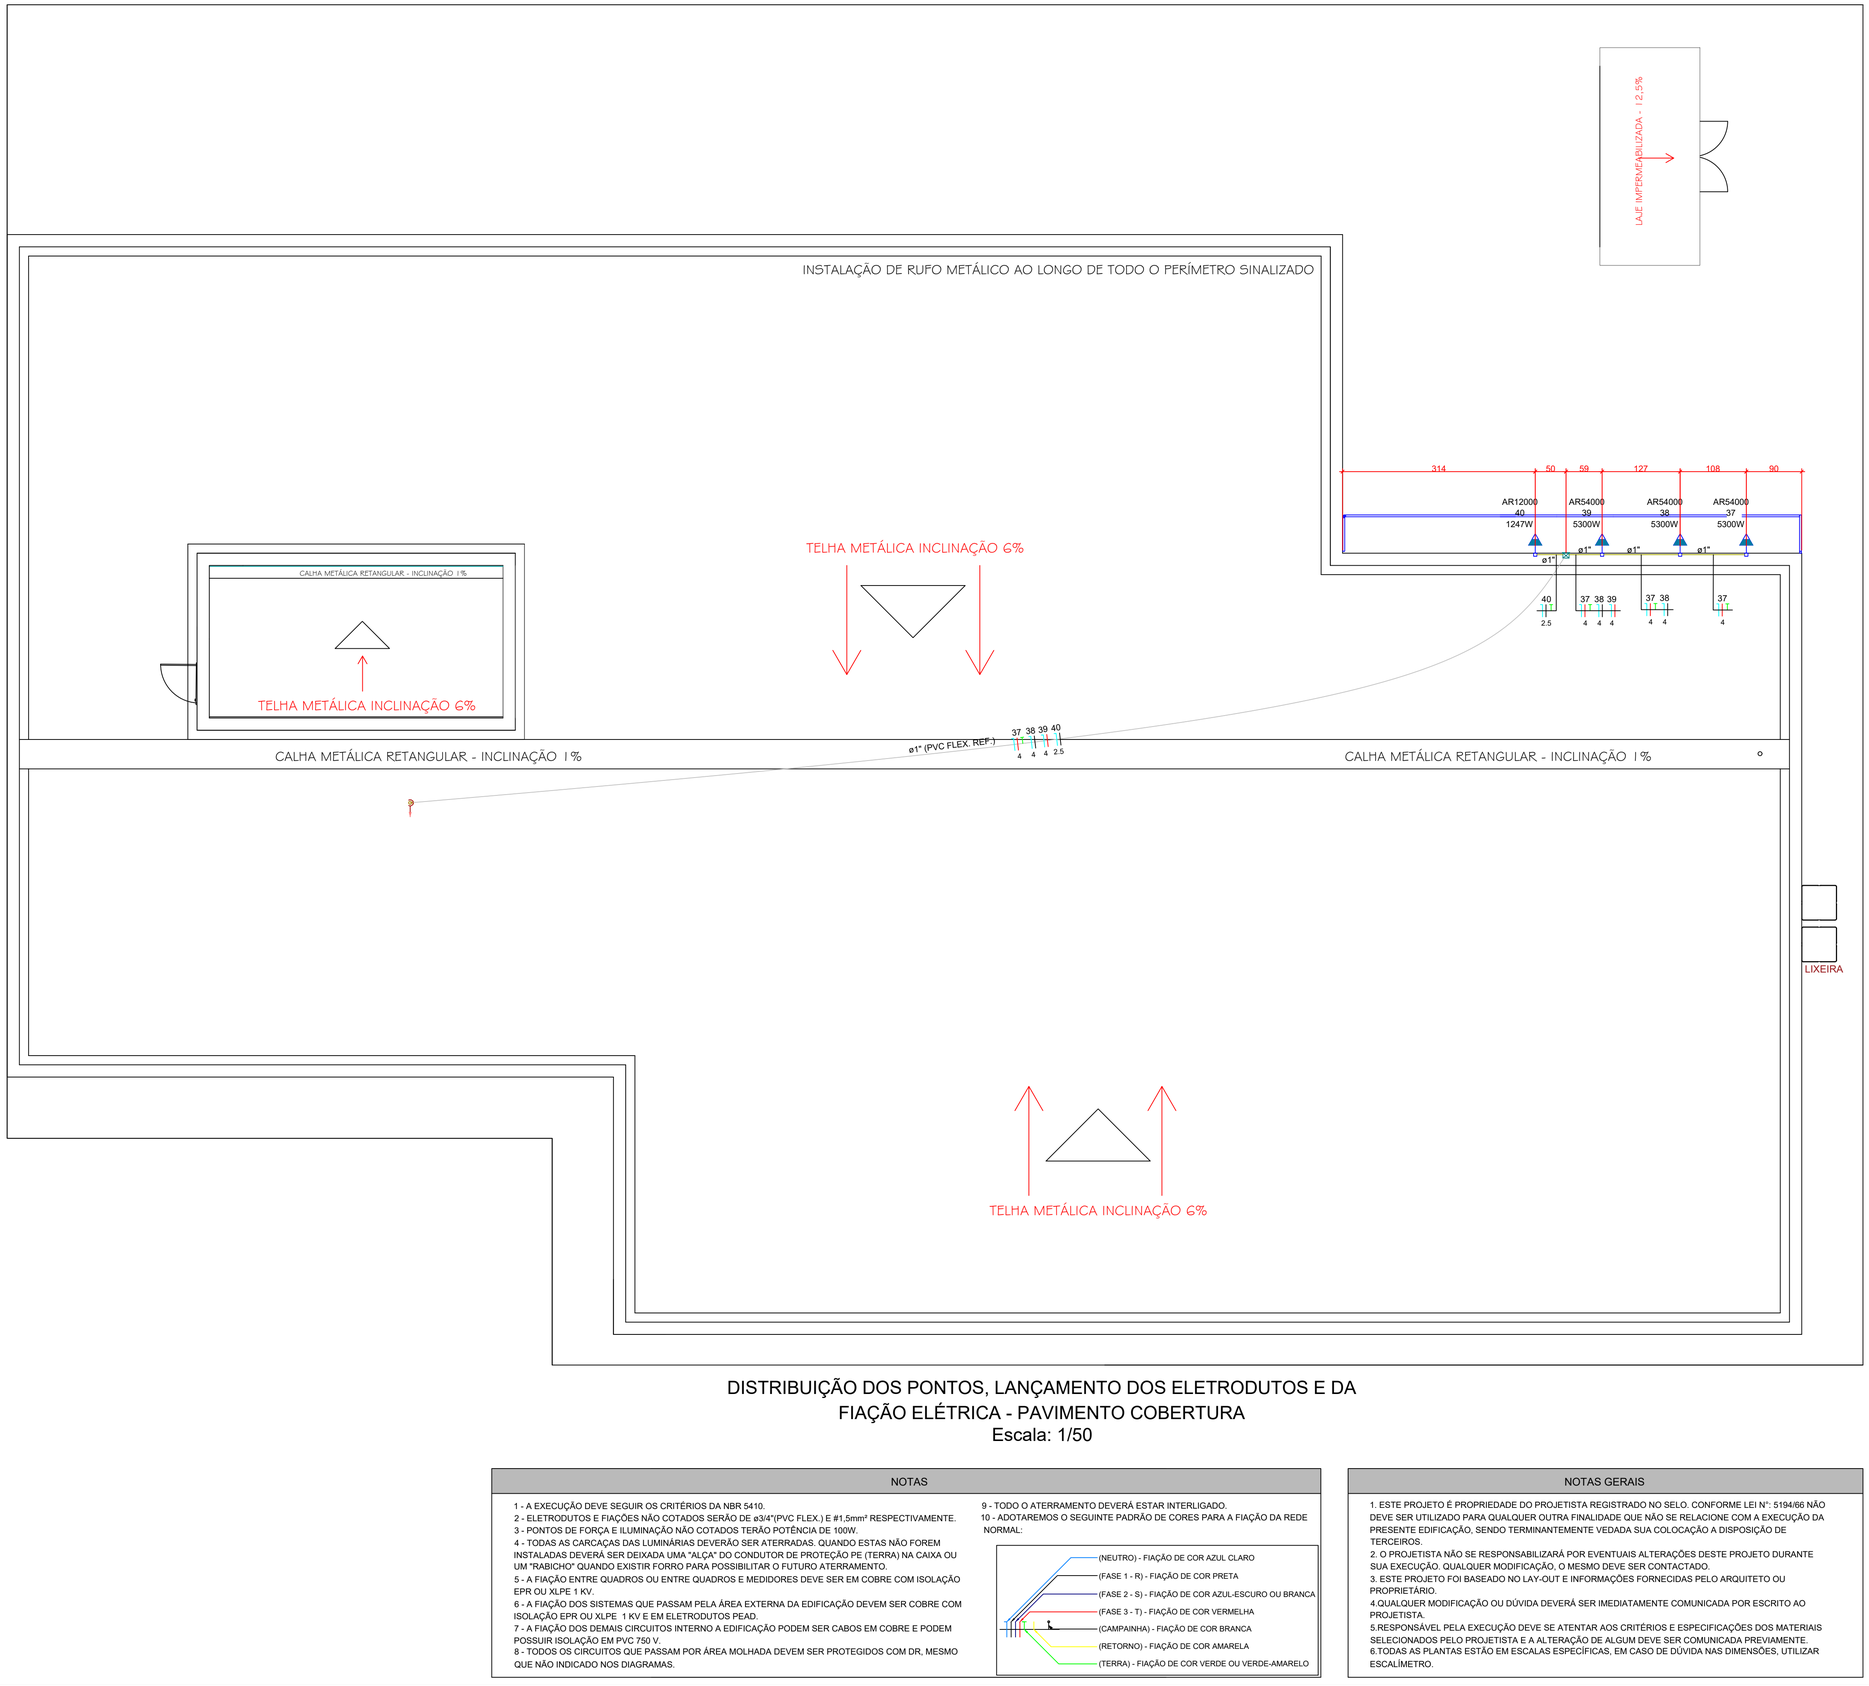

Legenda detalhada - COBERTURA	
Caixa de passagem 100x100x80 a 0,30 do piso	
Caixa de passagem - embutir	
Aço pintada (ref Lukbox) 100x100x80 mm	1pç
Tomada baixa a 0,60m do piso	
Acessórios p/ eletrodutos	
Caixa PVC 4x2"	1pç
Dispositivo Elétrico - embutido	
Placa 2x4"	
Placa c/ furo	1pç

Nº	REVISÕES	DATA	APROVAÇÃO
REV00	Primeira entrega	19/07/2024	
REV01	Fiação de entrada de serviço	13/08/2024	

DISTRIBUIÇÃO DOS PONTOS, LANÇAMENTO DOS ELETRODUTOS E DA FIAÇÃO ELÉTRICA - PAVIMENTO COBERTURA

Escala: 1/50

NOTAS

1 - A EXECUÇÃO DEVE SEGUIR OS CRITÉRIOS DA NBR 5410.
2 - ELETRODUTOS E FIAÇÕES NÃO COTADOS SERÃO DE ø3/4"(PVC FLEX.) E #1,5mm² RESPECTIVAMENTE.
3 - PONTOS DE FORÇA E ILUMINAÇÃO NÃO COTADOS TERÃO POTÊNCIA DE 100W.
4 - TODAS AS CARCAÇAS DAS LUMINÁRIAS DEVERÃO SER ATERRADAS. QUANDO ESTAS NÃO FOREM INSTALADAS DEVERÁ SER DEIXADA UMA "ALÇA" DO CONDUTOR DE PROTEÇÃO PE (TERRA) NA CAIXA OU UM "RABICHO" QUANDO EXISTIR FORRO PARA POSSIBILITAR O FUTURO ATERRAMENTO.
5 - A FIAÇÃO ENTRE QUADROS OU ENTRE QUADROS E MEDIDORES DEVE SER EM COBRE COM ISOLAÇÃO EPR OU XLPE 1 KV.
6 - A FIAÇÃO DOS SISTEMAS QUE PASSAM PELA ÁREA EXTERNA DA EDIFICAÇÃO DEVEM SER COBRE COM ISOLAÇÃO EPR OU XLPE 1 KV E EM ELETRODUTOS PEAD.
7 - A FIAÇÃO DOS DEMAIS CIRCUITOS INTERNO A EDIFICAÇÃO PODEM SER CABOS EM COBRE E PODEM POSSUIR ISOLAÇÃO EM PVC 750 V.
8 - TODOS OS CIRCUITOS QUE PASSAM POR ÁREA MOLHADA DEVEM SER PROTEGIDOS COM DR, MESMO QUE NÃO INDICADO NOS DIAGRAMAS.
9 - TODO O ATERRAMENTO DEVERÁ ESTAR INTERLIGADO.
10 - ADOTAREMOS O SEGUINTE PADRÃO DE CORES PARA A FIAÇÃO DA REDE NORMAL:

NOTAS GERAIS

1. ESTE PROJETO É PROPRIEDADE DO PROJETISTA REGISTRADO NO SELO. CONFORME LEI Nº: 5194/66 NÃO DEVE SER UTILIZADO PARA QUALQUER OUTRA FINALIDADE QUE NÃO SE RELACIONE COM A EXECUÇÃO DA PRESENTE EDIFICAÇÃO, SENDO TERMINANTEMENTE VEDADA SUA COLOCAÇÃO A DISPOSIÇÃO DE TERCEIROS.
2. O PROJETISTA NÃO SE RESPONSABILIZARÁ POR EVENTUAIS ALTERAÇÕES DESTE PROJETO DURANTE SUA EXECUÇÃO. QUALQUER MODIFICAÇÃO, O MESMO DEVE SER CONTACTADO.
3. ESTE PROJETO FOI BASEADO NO LAY-OUT E INFORMAÇÕES FORNECIDAS PELO ARQUITETO OU PROPRIETÁRIO.
4.QUALQUER MODIFICAÇÃO OU DÚVIDA DEVERÁ SER IMEDIATAMENTE COMUNICADA POR ESCRITO AO PROJETISTA.
5.RESPONSÁVEL PELA EXECUÇÃO DEVE SE ATENTAR AOS CRITÉRIOS E ESPECIFICAÇÕES DOS MATERIAIS SELECIONADOS PELO PROJETISTA E A ALTERAÇÃO DE ALGUM DEVE SER COMUNICADA PREVIAMENTE.
6.TODAS AS PLANTAS ESTÃO EM ESCALAS ESPECÍFICAS, EM CASO DE DÚVIDA NAS DIMENSÕES, UTILIZAR ESCALÍMETRO.

OBS.: A RRT DO PROJETO SE REFERE AOS PROJETOS E ORÇAMENTO (REPLICADOS) DO PRÉDIO DE REFEITÓRIO DO INSTITUTO FEDERAL FARROUPILHA - CAMPUS URUGUAIANA QUE FORAM DESENVOLVIDOS PELO ENGENHEIRO CIVIL PEDRO LEITE DE O. SANTOS. OS PROJETOS DO PRÉDIO DE REFEITÓRIO SERÃO EXECUTADOS EM SÃO LUIZ GONZAGA, SEM ALTERAÇÃO DE PROJETO.
RESPONSÁVEL TÉCNICO DO PROJETO BASE: ENGENHEIRO CIVIL PEDRO LEITE DE O. SANTOS
CREA Nº 1018361170D-GO.

INSTITUTO FEDERAL
FARROUPILHA

PRÓ-REITORIA DE ADMINISTRAÇÃO
COORDENAÇÃO DE ENGENHARIA E ARQUITETURA
Alameda Santiago do Chile, 195 - Nossa Sra. das Dores - CEP 97050-685
Santa Maria - Rio Grande do Sul. Telefone: (55) 3218-9819

OBRA: **CONSTRUÇÃO DE REFEITÓRIO**

LOCAL: **INSTITUTO FEDERAL FARROUPILHA - CAMPUS AVANÇADO URUGUAIANA**

PROJETO: **PROJETO ELÉTRICO**

ÁREA: **445,30 m²**

CONTEÚDO: **LOCAÇÃO DOS PONTOS ELÉTRICOS- PAV. COBERTURA**
LEGENDA DETALHADA DOS PONTOS

ESCALA: **INDICADO**

PROPRIETÁRIO:


INSTITUTO FEDERAL FARROUPILHA

DATA: **OUTUBRO/2024**

DESENHO: **Guilherme Alves**

RESPONSÁVEL:


PRANCHA: **02/06**

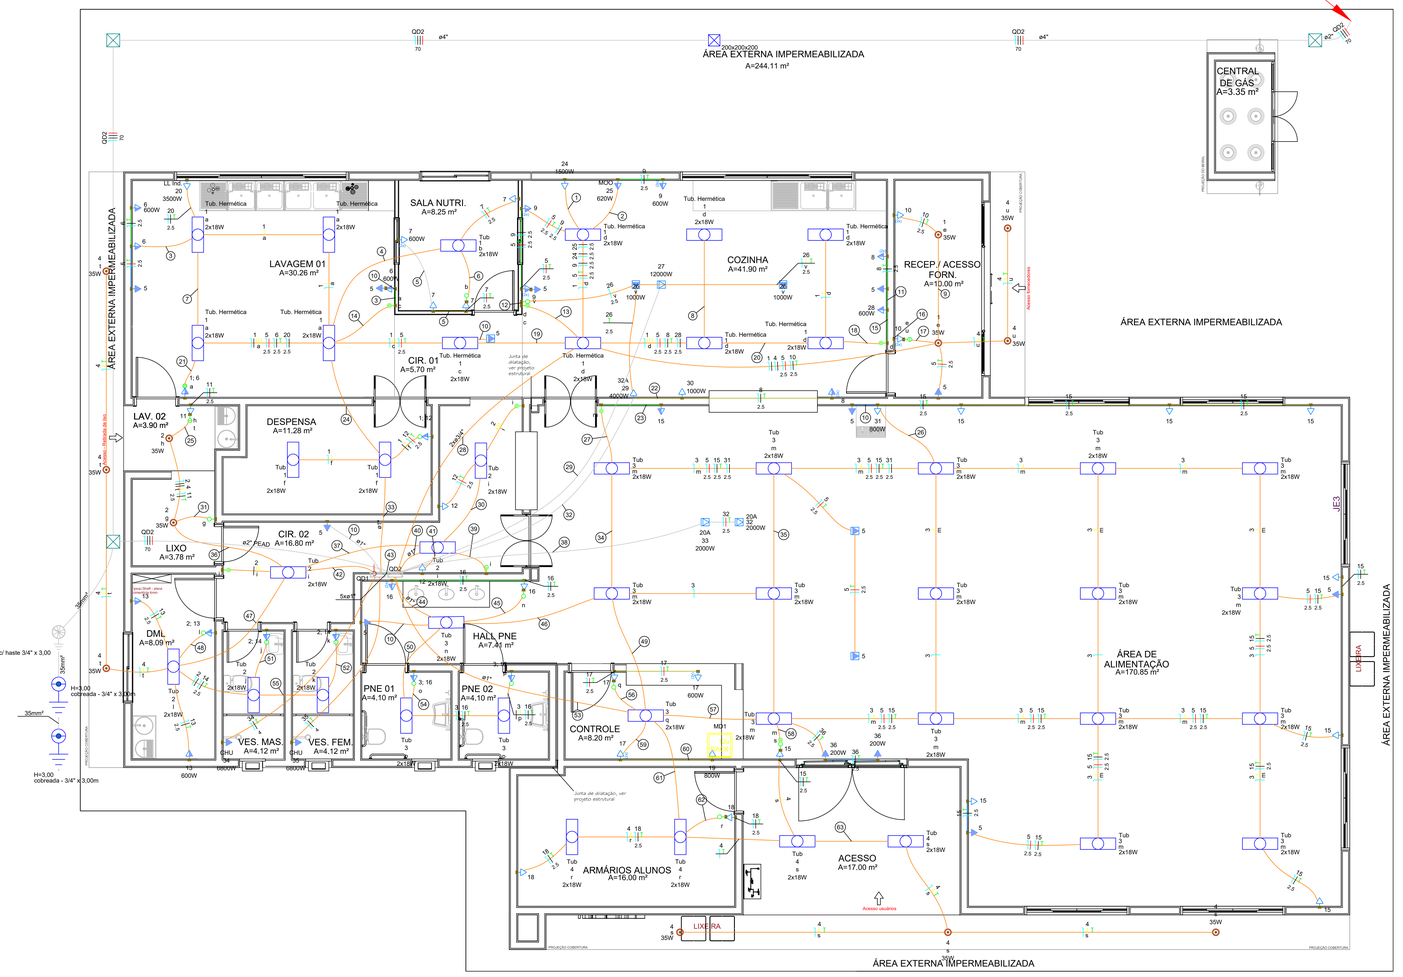



ÁREA EXTERNA IMPERMEABILIZADA

LANÇAMENTO DOS ELETRODUTOS E DA FIAÇÃO ELÉTRICA -
PAVIMENTO TÉRREO
Escala: 1/50

Legenda de fiação - TÉRREO	
①	24 2.5
②	9 25 2.5 2.5
③	5 6 2.5 2.5
④	1 7 2.5
⑤	2.5
⑥	1 7 2.5
⑦	1 5 6 20 2.5 2.5 2.5
⑧	1 d
⑨	1 10 2.5
⑩	5 2.5
⑪	5 8 2.5 2.5
⑫	26 2.5
⑬	1 26 c d 2.5
⑭	1 5 6 a c 2.5 2.5
⑮	5 8 28 2.5 2.5 2.5
⑯	10 2.5
⑰	1 4 10 a f u 2.5
⑱	1 5 8 28 d 2.5 2.5 2.5
⑲	1 d 2.5
⑳	1 5 8 28 d 2.5 2.5 2.5
㉑	1 6 a 2.5 2.5
㉒	8 30 2.5 2.5
㉓	15 2.5
㉔	1 5 6 7 20 2.5 2.5 2.5 2.5
㉕	2 4 11 1 11 2.5
㉖	5 15 31 2.5 2.5 2.5
㉗	3 15 m 2.5
㉘	1 4 5 8 9 10 24 25 26 2.5 2.5 2.5 2.5 2.5 2.5 2.5 2.5 2.5
㉙	27 s 2.5
㉚	2 12 2.5
㉛	2 g 2.5
㉜	8 29 30 2.5 2.5 2.5
㉝	1 5 6 7 12 20 2.5 2.5 2.5 2.5 2.5 2.5
㉞	3 5 15 31 m 2.5 2.5 2.5
㉟	3 m 2.5
㊱	2 4 11 2.5 2.5
㊲	2 2.5
㊳	32 33 2.5 2.5
㊴	2 2.5
㊵	2 12 2.5
㊶	12 2.5
㊷	3 4 11 13 14 2.5 2.5 2.5 2.5
㊸	1 2 4 5 6 7 2.5 2.5 2.5 2.5 11 12 13 14 20 24 2.5 2.5 2.5 2.5 2.5 2.5 2.5 2.5 25 26 27 28 29 30 2.5 2.5 2.5 2.5 2.5 2.5 2.5 2.5 31 32 33 36 QD1 QD1 2.5 2.5 2.5 2.5 50 25
㊹	3 5 15 16 31 2.5 2.5 2.5 2.5 2.5
㊺	3 16 2.5 2.5
㊻	3 5 15 31 2.5 2.5 2.5 2.5
㊼	2 4 13 14 2.5 2.5
㊽	2 13 2.5 2.5
㊾	3 m
㊿	3 16 2.5 2.5
(51)	2 14 2.5 2.5
(52)	2 14 2.5 2.5
(53)	3 4 5 15 17 18 19 36 2.5 2.5 2.5 2.5 2.5 2.5
(54)	3 16 2.5 2.5
(55)	2 14 2.5 2.5
(56)	3 17 2.5 2.5
(57)	3 4 5 15 36 m 2.5 2.5 2.5 2.5
(58)	3 4 15 m 2.5 2.5
(59)	17 19 2.5 2.5
(60)	19 2.5 2.5
(61)	4 18 2.5 2.5
(62)	4 18 17 2.5 2.5
(63)	4 s 2.5

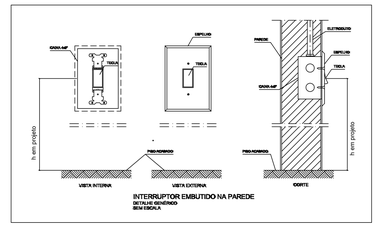

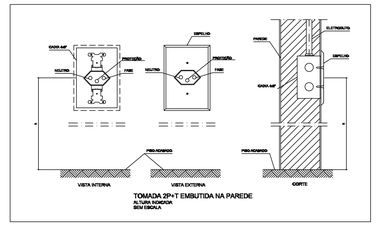

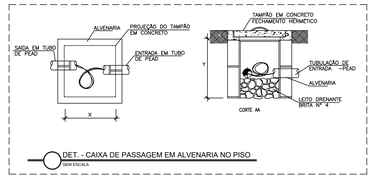

Legenda de condutos - TÉRREO	
Elétrica	
	Direta
	Teto
	Alta
	Média
	Baixa
	Piso

LEGENDA DAS INDICAÇÕES	
X A / Y kA	Disjuntor unipolar "X" A e corrente de curto-circuito "Y" KA
X A / Y kA	Disjuntor bipolar "X" A e corrente de curto-circuito "Y" KA
X A / Y kA	Disjuntor tripolar "X" A e corrente de curto-circuito "Y" KA
DR X A	Dispositivo diferêncial residual bipolar/tetrapolar, corrente nominal de "X" A, corrente nominal residual 30mA.
DPS X V - Y KA	Dispositivo de proteção contra surto, tensão de "X" V e corrente de curto-circuito Y KA
kWh	Medidor
X X X / # a a a	Fiação do circuito "X", comando "a" e com diâmetro "#" mm²
	Neutro - Azul claro
	Fases (RST/ABC/UVW) - Branco, Preto e Vermelho
	Terra - Verde/Amarelo
	Retorno - Amarelo
	Campainha

NOTAS
1 - A EXECUÇÃO DEVE SEGUIR OS CRITÉRIOS DA NBR 5410. 2 - ELETRODUTOS E FIAÇÕES NÃO COTADOS SERÃO DE ø3/4" (PVC FLEX.) E #1,5mm² RESPECTIVAMENTE. 3 - PONTOS DE FORÇA E ILUMINAÇÃO NÃO COTADOS TERÃO POTÊNCIA DE 100W. 4 - TODAS AS CARCAÇAS DAS LUMINÁRIAS DEVERÃO SER ATERRADAS. QUANDO ESTAS NÃO FOREM INSTALADAS DEVERÁ SER DEIXADA UMA "ALÇA" DO CONDUTOR DE PROTEÇÃO PE (TERRA) NA CAIXA OU UM "RABICHO" QUANDO EXISTIR FORRO PARA POSSIBILITAR O FUTURO ATERRAMENTO. 5 - A FIAÇÃO ENTRE QUADROS OU ENTRE QUADROS E MEDIDORES DEVE SER EM COBRE COM ISOLAÇÃO EPR OU XLPE 1 KV. 6 - A FIAÇÃO DOS SISTEMAS QUE PASSAM PELA ÁREA EXTERNA DA EDIFICAÇÃO DEVEM SER COBRE COM ISOLAÇÃO EPR OU XLPE 1 KV E EM ELETRODUTOS PEAD. 7 - A FIAÇÃO DOS DEMAIS CIRCUITOS INTERNO A EDIFICAÇÃO PODEM SER CABOS EM COBRE E PODEM POSSUIR ISOLAÇÃO EM PVC 750 V. 8 - TODOS OS CIRCUITOS QUE PASSAM POR ÁREA MOLHADA DEVEM SER PROTEGIDOS COM DR, MESMO QUE NÃO INDICADO NOS DIAGRAMAS. 9 - TODO O ATERRAMENTO DEVERÁ ESTAR INTERLIGADO. 10 - ADOTAREMOS O SEGUINTE PADRÃO DE CORES PARA A FIAÇÃO DA REDE NORMAL: (NEUTRO) - FIAÇÃO DE COR AZUL CLARO (FASE 1 - R) - FIAÇÃO DE COR PRETA (FASE 2 - S) - FIAÇÃO DE COR AZUL-ESCURO OU BRANCA (FASE 3 - T) - FIAÇÃO DE COR VERMELHA (CAMPAINHA) - FIAÇÃO DE COR BRANCA (RETORNO) - FIAÇÃO DE COR AMARELA (TERRA) - FIAÇÃO DE COR VERDE OU VERDE-AMARELO

NOTAS GERAIS
1. ESTE PROJETO É PROPRIEDADE DO PROJETISTA REGISTRADO NO SELO. CONFORME LEI Nº: 5194/66 NÃO DEVE SER UTILIZADO PARA QUALQUER OUTRA FINALIDADE QUE NÃO SE RELACIONE COM A EXECUÇÃO DA PRESENTE EDIFICAÇÃO, SENDO TERMINANTEMENTE VEDADA SUA COLOCAÇÃO A DISPOSIÇÃO DE TERCEIROS. 2. O PROJETISTA NÃO SE RESPONSABILIZARÁ POR EVENTUAIS ALTERAÇÕES DESTE PROJETO DURANTE SUA EXECUÇÃO. QUALQUER MODIFICAÇÃO, O MESMO DEVE SER CONTACTADO. 3. ESTE PROJETO FOI BASEADO NO LAY-OUT E INFORMAÇÕES FORNECIDAS PELO ARQUITETO OU PROPRIETÁRIO. 4.QUALQUER MODIFICAÇÃO OU DÚVIDA DEVERÁ SER IMEDIATAMENTE COMUNICADA POR ESCRITO AO PROJETISTA. 5.RESPONSÁVEL PELA EXECUÇÃO DEVE SE ATENTAR AOS CRITÉRIOS E ESPECIFICAÇÕES DOS MATERIAIS SELECIONADOS PELO PROJETISTA E A ALTERAÇÃO DE ALGUM DEVE SER COMUNICADA PREVIAMENTE. 6.TODAS AS PLANTAS ESTÃO EM ESCALAS ESPECÍFICAS, EM CASO DE DÚVIDA NAS DIMENSÕES, UTILIZAR ESCALÍMETRO.

Legenda - TÉRREO	
	2 Tomadas baixas a 0,30m do piso
	2 Tomadas médias a 1,20m do piso
	Caixa de inspeção - Cimento - Ø300x300m c/ haste 3/4" x 3,00m
	Caixa de passagem - 20x20x20 cm - piso
	Caixa de passagem 300x300x300 no piso
	Descrição
	Fitadeira trifásica de piso
	Interruptor 1 simples e 1 paralelo - 1,20m do piso
	Interruptor intermediário 1 tecla - 1,20m do piso
	Interruptor paralelo 1 tecla - 1,20m do piso
	Interruptor paralelo 2 teclas - 1,20m do piso
	Interruptor paralelo e Tomada hexagonal a 1,20m do piso
	Interruptor simples 1 tecla - 1,20m do piso
	Interruptor simples 2 teclas - 1,20m do piso
	Interruptor simples e Tomada hexagonal a 1,20m do piso
	Luminária Tubular - T8 - 2x18w
	Luminária Tubular Herméticas - T8 - 2x18w
	Ponto de luz 35W
	Quadro de distribuição
	Tomada alta a 2,20m do piso
	Tomada alta a 2,80m do piso
	Tomada alta alocada no teto
	Tomada baixa a 0,30m do piso
	Tomada baixa a 0,40m do piso
	Tomada hexagonal (NBR 14136) - 2P+T 20 A e entrada USB a 0,30m do piso
	Tomada média a 1,20m do piso
	Tomada no piso
	cobreada - 3/4" x 3,00 m

Nº	REVISÕES	DATA	APROVAÇÃO
REV00	Primeira entrega	19/07/2024	
REV01	Fiação de entrada de serviço	13/08/2024	

OBS.: A RRT DO PROJETO SE REFERE AOS PROJETOS E ORÇAMENTO (REPLICADOS) DO PRÉDIO DE REFEITÓRIO DO INSTITUTO FEDERAL FARROUPILHA - CAMPUS URUGUAIANA QUE FORAM DESENVOLVIDOS PELO ENGENHEIRO CIVIL PEDRO LEITE DE O. SANTOS. OS PROJETOS DO PREDIO DE REFEITÓRIO SERÃO EXECUTADOS EM SÃO LUIZ GONZAGA, SEM ALTERAÇÃO DE PROJETO.
RESPONSÁVEL TÉCNICO DO PROJETO BASE: ENGENHEIRO CIVIL PEDRO LEITE DE O. SANTOS CREA Nº 1018361170D-GO.

INSTITUTO FEDERAL
FARROUPILHA

PRÓ-REITORIA DE ADMINISTRAÇÃO
COORDENAÇÃO DE ENGENHARIA E ARQUITETURA
Alameda Santiago do Chile, 195 - Nossa Sra. das Dores - CEP 97050-685
Santa Maria - Rio Grande do Sul. Telefone: (55) 3218-9819

OBRA: **CONSTRUÇÃO DE REFEITÓRIO**

LOCAL: **INSTITUTO FEDERAL FARROUPILHA - CAMPUS AVANÇADO URUGUAIANA**

PROJETO: **PROJETO ELÉTRICO**

ÁREA: **445,30 m²**

CONTEÚDO: **INSTALAÇÃO ELÉTRICA- PAV. TÉRREO**
LEGENDA DE FIAÇÃO

ESCALA: **INDICADO**

PROPRIETÁRIO:
INSTITUTO FEDERAL FARROUPILHA

DATA: **OUTUBRO/2024**

DESENHO: **Guilherme Alves**

RESPONSÁVEL:

PRANCHA: **03 /06**


Quadro de Cargas (QD2) - TÉRREO

Circuito	Descrição	Esquema	Método de inst.	Tensão (V)	Iluminação (W) 18	35	Tomadas (W) 100	600	800	3500	Pot. total. (VA)	Pot. total. (W)	Fases	Pot. - R (W)	Pot. - S (W)	Pot. - T (W)	In - R (A)	In - S (A)	In - T (A)	FCT	FCA	Ir' (A)	Ip (A)	Seção (mm²)	Ic (A)	Disj. (A)	dV parc (%)	dV total (%)
QD1		3F+N+T	D	380/220 V							73324	57667	R+S+T	21300	19933	16433	98.9	103.9	103.6	1.00	1.00	103.9	103.9	50	144.0	125	0.00	3.92
1	ILU- LAVAGEM 01, SALA NUTRI. CIR. COZINHA, RECEP./ ACESSO FOR. E DESPENSA	F+N+T	B1	220 V	28	2					618	574	R	574			1.4			1.00	1.00	1.4	2.8	1.5	17.5	10	0.42	4.34
	a				8						157	144	R	144			0.7			1.00	1.00	0.7		1.5	17.5			
	b				2						39	36	R	36			0.2			1.00	1.00	0.2		1.5	17.5			
	c				2						39	36	R	36			0.2			1.00	1.00	0.2		1.5	17.5			
	d				12						235	216	R	216			1.1			1.00	1.00	1.1		1.5	17.5			
	e					2					70	70	R	70			0.3			1.00	1.00	0.3		1.5	17.5			
	f				4						78	72	R	72			0.4			1.00	1.00	0.4		1.5	17.5			
2	ILU- LAV. 02, LIXO, DML, CIR. 02, VEST. MASC E VEST. FEM	F+N+T	B1	220 V	12	2					305	286	R	286			1.4			1.00	1.00	1.4	1.4	1.5	17.5	10	0.24	4.16
	g					1					35	35	R	35			0.2			1.00	1.00	0.2		1.5	17.5			
	h					1					35	35	R	35			0.2			1.00	1.00	0.2		1.5	17.5			
	i				6						117	108	R	108			0.5			1.00	1.00	0.5		1.5	17.5			
	j				2						39	36	R	36			0.2			1.00	1.00	0.2		1.5	17.5			
	k				2						39	36	R	36			0.2			1.00	1.00	0.2		1.5	17.5			
	l				2						39	36	R	36			0.2			1.00	1.00	0.2		1.5	17.5			
3	ILU- ÁREA DE ALIMENTAÇÃO, HALL PNE, P.N.E 01, P.N.E 02 E CONTROLE	F+N+T	B1	220 V	40						783	720	R	720			3.0			1.00	1.00	3.0	3.6	1.5	17.5	10	1.28	5.20
	m				32						626	576	R	576			2.8			1.00	1.00	2.8		1.5	17.5			
	n				2						39	36	R	36			0.2			1.00	1.00	0.2		1.5	17.5			
	o				2						39	36	R	36			0.2			1.00	1.00	0.2		1.5	17.5			
	p				2						39	36	R	36			0.2			1.00	1.00	0.2		1.5	17.5			
	q				2						39	36	R	36			0.2			1.00	1.00	0.2		1.5	17.5			
4	ILU- ACESSO, ÁREA EXTERNA E ARMÁRIOS ALUNOS	F+N+T	B1	220 V	8	8					437	424	R	424			1.2			1.00	1.00	1.2	2.0	1.5	17.5	10	0.25	4.17
	r				4						78	72	R	72			0.4			1.00	1.00	0.4		1.5	17.5			
	s				4	3					183	177	R	177			0.8			1.00	1.00	0.8		1.5	17.5			
	t					3					105	105	R	105			0.5			1.00	1.00	0.5		1.5	17.5			
	u					2					70	70	R	70			0.3			1.00	1.00	0.3		1.5	17.5			
5	TUG- ILUMINAÇÃO DE EMERGÊNCIA	F+N+T	B1	220 V			13				1444	1300	T			1300			2.0	1.00	1.00	2.0	6.6	2.5	24.0	10	0.19	4.11
6	TUG- LAVAGEM 01	F+N+T	B1	220 V			2	2			1556	1400	S		1400			7.1		1.00	1.00	7.1	7.1	2.5	24.0	10	0.61	4.53
7	TUG- SALA NUTRI.	F+N+T	B1	220 V			3	2			1667	1500	T			1500			7.6	1.00	1.00	7.6	7.6	2.5	24.0	10	0.95	4.87
8	TUG- COZINHA 01	F+N+T	B1	220 V			4				444	400	R	400			1.0			1.00	1.00	1.0	2.0	2.5	24.0	10	0.15	4.07
9	TUG- COZINHA 02	F+N+T	B1	220 V			4	2			1778	1600	S		1600			8.1		1.00	1.00	8.1	8.1	2.5	24.0	10	0.82	4.74
10	TUG- RECEP. /ACESSO FOR.	F+N+T	B1	220 V			4				444	400	R	400			2.0			1.00	1.00	2.0	2.0	2.5	24.0	10	0.28	4.20
11	TUG- LAV. 02 E LIXO	F+N+T	B1	220 V			1				111	100	R	100			0.5			1.00	1.00	0.5	0.5	2.5	24.0	10	0.04	3.96
12	TUG- CIR. 02 E DESPENSA	F+N+T	B1	220 V			3				333	300	T			300			1.0	1.00	1.00	1.0	1.5	2.5	24.0	10	0.04	3.96
13	TUG- DML	F+N+T	B1	220 V			2	1			889	800	R	800			4.0			1.00	1.00	4.0	4.0	2.5	24.0	10	0.30	4.21
14	TUG- VEST. MAS. E VET. FEM.	F+N+T	B1	220 V			2				222	200	R	200			1.0			1.00	1.00	1.0	1.0	2.5	24.0	10	0.08	4.00
15	TUG- TUG- ÁREA DE ALIMENTAÇÃO	F+N+T	B1	220 V			9				1000	900	R	900			2.5			1.00	1.00	2.5	4.5	2.5	24.0	10	0.36	4.28
16	TUG- HALL P.N.E 01 E P.N.E 02	F+N+T	B1	220 V			5				556	500	R	500			2.5			1.00	1.00	2.5	2.5	2.5	24.0	10	0.12	4.04
17	TUG- CONTROLE	F+N+T	B1	220 V			3	2			1667	1500	T			1500			7.6	1.00	1.00	7.6	7.6	2.5	24.0	10	0.72	4.64
18	TUG- ARMÁRIOS ALUNOS	F+N+T	B1	220 V			2				222	200	R	200			1.0			1.00	1.00	1.0	1.0	2.5	24.0	10	0.10	4.02
19	TUE- RACK	F+N+T	B1	220 V					1		889	800	R	800			4.0			1.00	1.00	4.0	4.0	2.5	24.0	10	0.41	4.33
20	TUE- LAVA-LOUÇA	F+N+T	B1	220 V						1	3889	3500	S		3500			17.7		1.00	1.00	17.7	17.7	2.5	24.0	20	2.08	6.00
21	Reserva	F+N+T	B1	220 V							500	500	R	500			2.3			1.00	1.00	2.3	2.3	1.5	17.5	10	0.00	0.00
22	Reserva	F+N+T	B1	220 V							500	500	T			500			2.3	1.00	1.00	2.3	2.3	1.5	17.5	10	0.00	0.00
23	Reserva	F+N+T	B1	220 V							500	500	T			500			2.3	1.00	1.00	2.3	2.3	1.5	17.5	10	0.00	0.00
TOTAL					88	12	57	9	1	1	94077	76571	R+S+T	28104	26433	22033												

Quadro de Demanda (QD2) - TÉRREO

Tipo de carga	Potência instalada (kVA)	Fator de demanda (%)	Demanda (kVA)
Chuveiros, ferros elétricos, aquecedores de água e aparelhos de aquecimento	19.71	70.00	13.80
Condicionador de ar	22.35	100.00	22.35
Iluminação e TUG's (Restaurantes e bares)	47.43	100.00	47.43
Secadora de Roupa, Máquina de lavar louça e Forno Microondas	4.58	70.00	3.20
		TOTAL	86.79


Quadro executivo - QD2

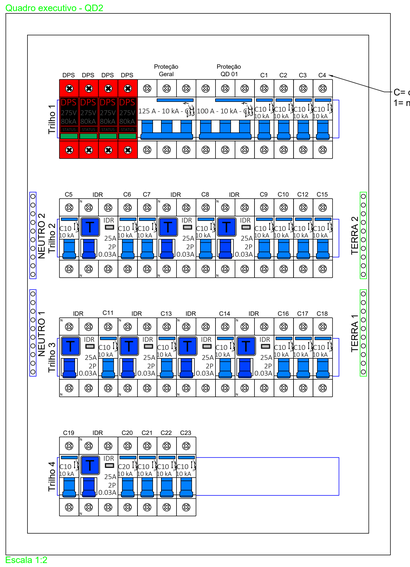

Escala 1:2



QD2

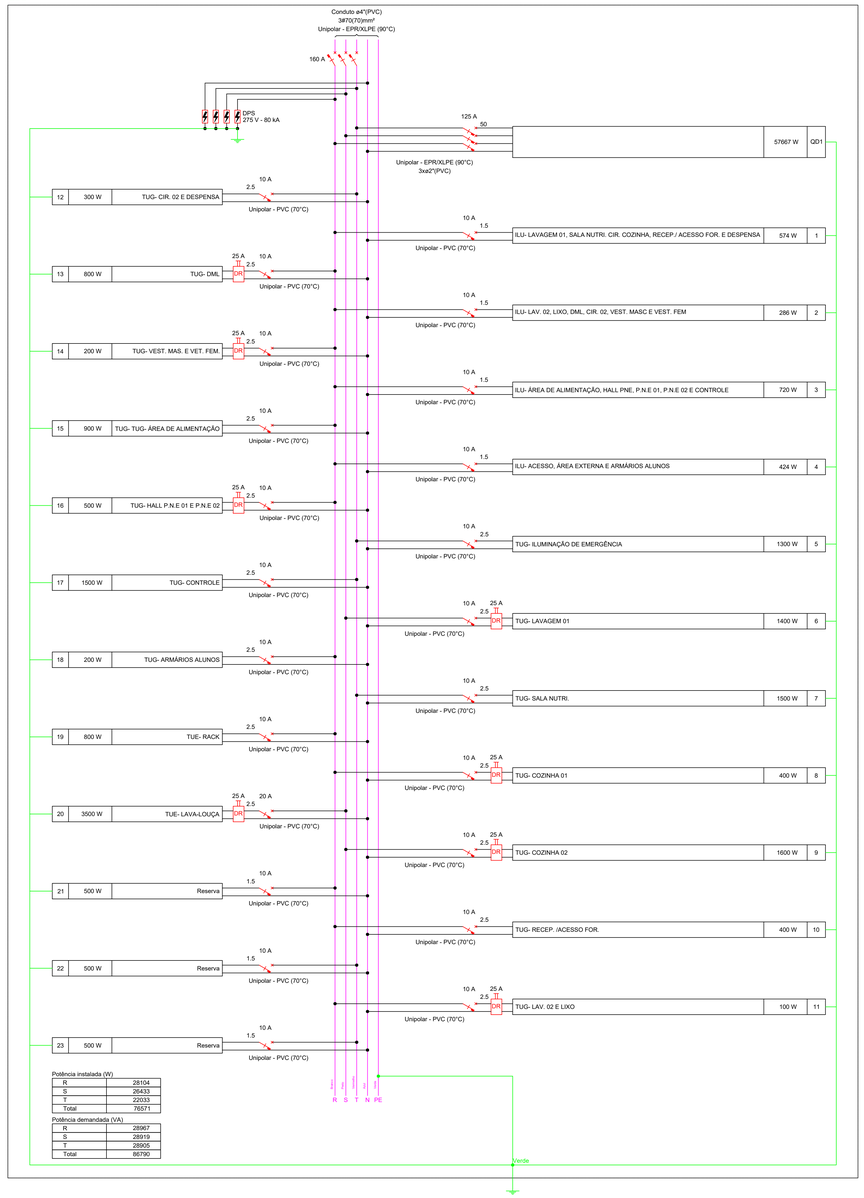

Potência instalada (W)	
R	28104
S	26433
T	22033
Total	76571

Potência demandada (VA)	
R	28967
S	28919
T	28905
Total	86790

Nº	REVISÕES	DATA	APROVAÇÃO
REV00	Primeira entrega	19/07/2024	
REV01	Fiação de entrada de serviço	13/08/2024	

OBS.: A RRT DO PROJETO SE REFERE AOS PROJETOS E ORÇAMENTO (REPLICADOS) DO PRÉDIO DE REFEITÓRIO DO INSTITUTO FEDERAL FARROUPILHA - CAMPUS URUGUAIANA QUE FORAM DESENVOLVIDOS PELO ENGENHEIRO CIVIL PEDRO LEITE DE O. SANTOS. OS PROJETOS DO PRÉDIO DE REFEITÓRIO SERÃO EXECUTADOS EM SÃO LUIZ GONZAGA, SEM ALTERAÇÃO DE PROJETO.
RESPONSÁVEL TÉCNICO DO PROJETO BASE: ENGENHEIRO CIVIL PEDRO LEITE DE O. SANTOS CREA Nº 1018361170D-GO.

INSTITUTO FEDERAL FARROUPILHA

PRÓ-REITORIA DE ADMINISTRAÇÃO
COORDENAÇÃO DE ENGENHARIA E ARQUITETURA
Alameda Santiago do Chile, 195 - Nossa Sra. das Dores - CEP 97050-685
Santa Maria - Rio Grande do Sul. Telefone: (55) 3218-9819

OBRA: **CONSTRUÇÃO DE REFEITÓRIO**

LOCAL: **INSTITUTO FEDERAL FARROUPILHA - CAMPUS AVANÇADO URUGUAIANA**

PROJETO: **PROJETO ELÉTRICO**

ÁREA: **445,30 m²**

CONTEÚDO: QUADRO DE CARGA E DEMANDA, DIAGRAMA UNIFILAR E MULTIFILAR, QUADRO EXECUTIVO

ESCALA: **INDICADO**

PROPRIETÁRIO: INSTITUTO FEDERAL FARROUPILHA

DATA: **OUTUBRO/2024**

RESPONSÁVEL:

DESENHO: **Guilherme Alves**

PRANCHA: **04/06**


LEGENDA DAS INDICAÇÕES

X A Y kA	Disjuntor unipolar "X" A e corrente de curto-circuito "Y" KA
X A Y kA	Disjuntor bipolar "X" A e corrente de curto-circuito "Y" KA
X A Y kA	Disjuntor tripolar "X" A e corrente de curto-circuito "Y" KA
IDR X A	Dispositivo diferêncial residual bipolar/tetrapolar, corrente nominal de "X" A, corrente nominal residual 30mA.
DPS X V - Y KA	Dispositivo de proteção contra surto, tensão de "X" V e corrente de curto-circuito Y KA
	Meddor

x x x / a a / #	Fiação do circuito "X", comando "a" e com diâmetro "#" mm²
	Neutro - Azul claro
	Fases (RST/ABC/UVW) - Branco, Preto e Vermelho
	Terra - Verde/Amarelo
	Retorno - Amarelo
	Campainha

NOTAS

1 - A EXECUÇÃO DEVE SEGUIR OS CRITÉRIOS DA NBR 5410.
2 - ELETRODUTOS E FIAÇÕES NÃO COTADOS SERÃO DE a3/4" (PVC FLEX.) E #1,5mm² RESPECTIVAMENTE.
3 - PONTOS DE FORÇA E ILUMINAÇÃO NÃO COTADOS TERÃO POTÊNCIA DE 100W.
4 - TODAS AS CARCAÇAS DAS LUMINÁRIAS DEVERÃO SER ATERRADAS. QUANDO ESTAS NÃO FOREM INSTALADAS DEVERÁ SER DEIXADA UMA "ALÇA" DO CONDUTOR DE PROTEÇÃO PE (TERRA) NA CAIXA OU UM "RABICHO" QUANDO EXISTIR FORRO PARA POSSIBILITAR O FUTURO ATERRAMENTO.
5 - A FIAÇÃO ENTRE QUADROS OU ENTRE QUADROS E MEDIDORES DEVE SER EM COBRE COM ISOLAÇÃO EPR OU XLPE 1 KV.
6 - A FIAÇÃO DOS SISTEMAS QUE PASSAM PELA ÁREA EXTERNA DA EDIFICAÇÃO DEVEM SER COBRE COM ISOLAÇÃO EPR OU XLPE 1 KV E EM ELETRODUTOS PEAD.
7 - A FIAÇÃO DOS DEMAIS CIRCUITOS INTERNO A EDIFICAÇÃO PODEM SER CABOS EM COBRE E PODEM POSSUIR ISOLAÇÃO EM PVC 750 V.
8 TODOS OS CIRCUITOS QUE PASSAM POR ÁREA MOLHADA DEVEM SER PROTEGIDOS COM DR, MESMO QUE NÃO INDICADO NOS DIAGRAMAS.
9 - TODO O ATERRAMENTO DEVERÁ ESTAR INTERLIGADO.
10 - ADOTAREMOS O SEGUINTE PADRÃO DE CORES PARA A FIAÇÃO DA REDE NORMAL:

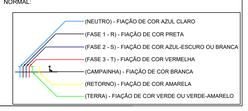

NOTAS GERAIS

1. ESTE PROJETO É PROPRIEDADE DO PROJETISTA REGISTRADO NO SELO. CONFORME LEI Nº: 5194/66 NÃO DEVE SER UTILIZADO PARA QUALQUER OUTRA FINALIDADE QUE NÃO SE RELACIONE COM A EXECUÇÃO DA PRESENTE EDIFICAÇÃO, SENDO TERMINANTEMENTE VEDADA SUA COLOCAÇÃO A DISPOSIÇÃO DE TERCEIROS.
2. O PROJETISTA NÃO SE RESPONSABILIZARÁ POR EVENTUAIS ALTERAÇÕES DESTE PROJETO DURANTE SUA EXECUÇÃO. QUALQUER MODIFICAÇÃO, O MESMO DEVE SER CONTACTADO.
3. ESTE PROJETO FOI BASEADO NO LAY-OUT E INFORMAÇÕES FORNECIDAS PELO ARQUITETO OU PROPRIETÁRIO.
4.QUALQUER MODIFICAÇÃO OU DÚVIDA DEVERÁ SER IMEDIATAMENTE COMUNICADA POR ESCRITO AO PROJETISTA.
5.RESPONSÁVEL PELA EXECUÇÃO DEVE SE ATENTAR AOS CRITÉRIOS E ESPECIFICAÇÕES DOS MATERIAIS SELECIONADOS PELO PROJETISTA E A ALTERAÇÃO DE ALGUM DEVE SER COMUNICADA PREVIAMENTE.
6.TODAS AS PLANTAS ESTÃO EM ESCALAS ESPECÍFICAS, EM CASO DE DÚVIDA NAS DIMENSÕES, UTILIZAR ESCALÍMETRO.

Quadro de Cargas (QD1) - TÉRREO

Circuito	Descrição	Esquema	Método de inst.	Tensão (V)	Tomadas (W) 200	600	620	800	1000	1247	1500	2000	4000	4800	6800	12000	Pot. total. (VA)	Pot. total. (W)	Fases	Pot. - R (W)	Pot. - S (W)	Pot. - T (W)	In - R (A)	In - S (A)	In - T (A)	FCT	FCA	Ic' (A)	Ip (A)	Seção (mm²)	Ic (A)	Disj. (A)	dV parc (%)	dV total (%)
24	TUE- FORNO	F+N+T	B1	220 V							1						1667	1500	T			1500			7.6	1.00	1.00	7.6	7.6	2.5	24.0	10	0.82	4.74
25	TUE- MICROONDAS	F+N+T	B1	220 V			1										689	620	R	620			3.1			1.00	1.00	3.1	3.1	2.5	24.0	10	0.32	4.24
26	TUE- EXAUSTOR	F+N+T	B1	220 V				2									2222	2000	S		2000			10.1		1.00	1.00	10.1	10.1	2.5	24.0	10	1.33	5.25
	v.							2									2222	2000	S		2000			10.1		1.00	1.00	10.1		2.5	24.0			
27	TUE- FRITADEIRA	3F+N+T	B1	380/220 V												1	17327	12000	R+S+T	4000	4000	4000	26.3	26.3	26.3	1.00	1.00	26.3	26.3	6	36.0	32	0.39	4.31
28	TUE- MOEDOR DE CARNE	F+N+T	B1	220 V		1											667	600	R	600			3.0			1.00	1.00	3.0	3.0	2.5	24.0	10	0.39	4.31
29	TUE- ULTRACONGELADOR	3F+N+T	B1	380/220 V									1				6410	4000	R+S+T	1333	1333	1333	9.7	9.7	9.7	1.00	1.00	9.7	9.7	2.5	21.0	10	0.28	4.20
30	TUE- REFRIGERADOR	F+N+T	B1	220 V					1								1111	1000	S		1000			5.1		1.00	1.00	5.1	5.1	2.5	24.0	10	0.33	4.25
31	TUE- BEBEDOURO	F+N+T	B1	220 V				1									889	800	R	800			4.0			1.00	1.00	4.0	4.0	2.5	24.0	10	0.61	4.53
32	TUE- BUFFET TÉRMICO 01	F+N+T	B1	220 V								1					2222	2000	R	2000			10.1			1.00	1.00	10.1	10.1	2.5	24.0	10	0.67	4.59
33	TUE- BUFFET TÉRMICO 02	F+N+T	B1	220 V								1					2222	2000	R	2000			10.1			1.00	1.00	10.1	10.1	2.5	24.0	10	0.62	4.54
34	TUE- CHUVEIRO VEST. MASC.	F+N+T	B1	220 V										1			6800	6800	R	6800			30.9			1.00	1.00	30.9	30.9	4	32.0	32	1.10	5.02
35	TUE- CHUVEIRO VEST. FEM.	F+N+T	B1	220 V										1			6800	6800	S		6800			30.9		1.00	1.00	30.9	30.9	4	32.0	32	0.97	4.89
36	TUE- CORTINA DE AR	F+N+T	B1	220 V	2												444	400	R	400			2.0			1.00	1.00	2.0	2.0	2.5	24.0	10	0.20	4.12
37	TUE- AR-CONDICIONADO 01 (REFEITÓRIO)	F+N+T	B1	220 V											1		6857	4800	T			4800			31.2	1.00	1.00	31.2	31.2	6	41.0	32	2.28	6.20
38	TUE- AR-CONDICIONADO 02 (REFEITÓRIO)	F+N+T	B1	220 V											1		6857	4800	S			4800			31.2	1.00	1.00	31.2	31.2	6	41.0	32	2.19	6.11
39	TUE- AR-CONDICIONADO 03 (REFEITÓRIO)	F+N+T	B1	220 V											1		6857	4800	T			4800			31.2	1.00	1.00	31.2	31.2	6	41.0	32	2.08	6.00
40	TUE- AR-CONDICIONADO (SALA NUTRI.)	F+N+T	B1	220 V						1							1781	1247	R	1247			8.1			1.00	1.00	8.1	8.1	2.5	24.0	10	1.29	5.22
41	Reserva	F+N+T	B1	220 V													500	500	R	500			2.3			1.00	1.00	2.3	2.3	1.5	17.5	10	0.00	0.00
42	Reserva	F+N+T	B1	220 V													500	500	R	500			2.3			1.00	1.00	2.3	2.3	1.5	17.5	10	0.00	0.00
43	Reserva	F+N+T	B1	220 V													500	500	R	500			2.3			1.00	1.00	2.3	2.3	1.5	17.5	10	0.00	0.00
TOTAL					2	1	1	3	1	1	2	1	3	2	1		73324	57667	R+S+T	21300	19933	16433												


Quadro de Demanda (QD1) - TÉRREO

Tipo de carga	Potência instalada (kVA)	Fator de demanda (%)	Demanda (kVA)
Chuveiros, ferros elétricos, aquecedores de água e aparelhos de aquecimento	19.71	70.00	13.80
Condicionador de ar	22.35	100.00	22.35
Iluminação e TUG's (Restaurantes e bares)	30.57	100.00	30.57
Secadora de Roupa, Máquina de lavar louça e Forno Microondas	0.69	100.00	0.69
		TOTAL	67.41

Esquema vertical elétrico


(sem escala)



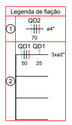


Quadro	Descrição	Esquema	Tensão (V)	Pot. total. (W)	Pot. - R (W)	Pot. - S (W)	Pot. - T (W)	Demanda Total (VA)	Demanda - R (VA)	Demanda - S (VA)	Demanda - T (VA)	Seção (mm2)	Disj (A)	Conduto
QD1		3F+N+T	380/220 V	57667	21300	19933	16433	67410	21754	22863	22793	50	125	ø2"
QD2		3F+N	380/220 V	76571	28104	26433	22033	86790	28967	28919	28905	70	160	ø4"

Quadro executivo - QD1

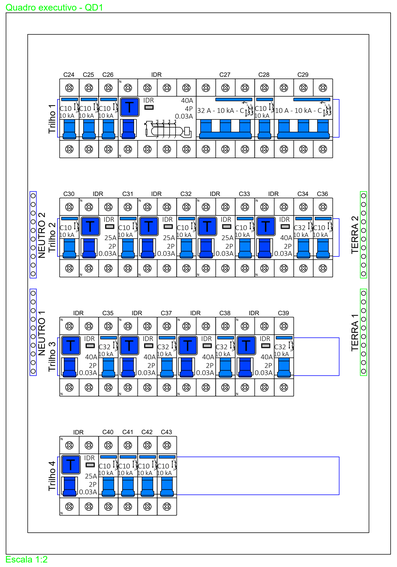

Escala 1:2

QD1

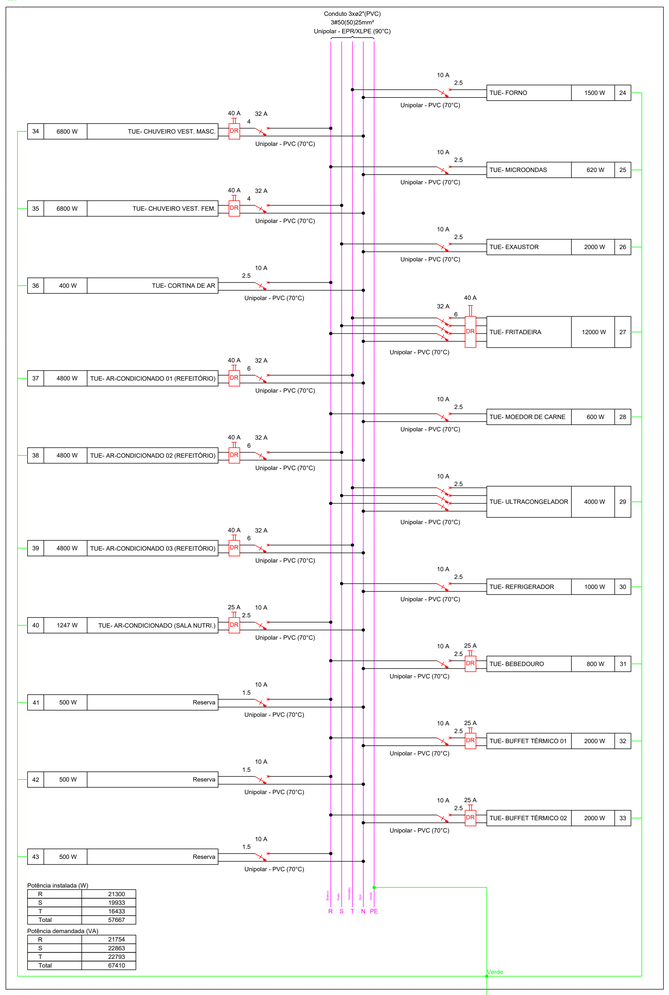

Potência instalada (W)	
R	21300
S	19933
T	16433
Total	57667

Potência demandada (VA)	
R	21754
S	22863
T	22793
Total	67410

LEGENDA DAS INDICAÇÕES	
X A Y kA	Disjuntor unipolar "X" A e corrente de curto-circuito "Y" KA
X A Y kA	Disjuntor bipolar "X" A e corrente de curto-circuito "Y" KA
X A Y kA	Disjuntor tripolar "X" A e corrente de curto-circuito "Y" KA
DR X A	Dispositivo diferêncial residual bipolar/tetrapolar, corrente nominal de "X" A, corrente nominal residual 30mA.
DPS X V - Y KA	Dispositivo de proteção contra surto, tensão de "X" V e corrente de curto-circuito Y KA
	Medidor
x x x / a a / #	Fiação do circuito "X", comando "a" e com diâmetro "#" mm²
	Neutro - Azul claro
	Fases (RST/ABC/UVW) - Branco, Preto e Vermelho
	Terra - Verde/Amarelo
	Retorno - Amarelo
	Campainha

NOTAS
1 - A EXECUÇÃO DEVE SEGUIR OS CRITÉRIOS DA NBR 5410. 2 - ELETRODUTOS E FIAÇÕES NÃO COTADOS SERÃO DE ø3/4" (PVC FLEX.) E #1,5mm² RESPECTIVAMENTE. 3 - PONTOS DE FORÇA E ILUMINAÇÃO NÃO COTADOS TERÃO POTÊNCIA DE 100W. 4 - TODAS AS CARCAÇAS DAS LUMINÁRIAS DEVERÃO SER ATERRADAS. QUANDO ESTAS NÃO FOREM INSTALADAS DEVERÁ SER DEIXADA UMA "ALÇA" DO CONDUTOR DE PROTEÇÃO PE (TERRA) NA CAIXA OU UM "RABICHO" QUANDO EXISTIR FORRO PARA POSSIBILITAR O FUTURO ATERRAMENTO. 5 - A FIAÇÃO ENTRE QUADROS OU ENTRE QUADROS E MEDIDORES DEVE SER EM COBRE COM ISOLAÇÃO EPR OU XLPE 1 KV. 6 - A FIAÇÃO DOS SISTEMAS QUE PASSAM PELA ÁREA EXTERNA DA EDIFICAÇÃO DEVEM SER COBRE COM ISOLAÇÃO EPR OU XLPE 1 KV E EM ELETRODUTOS PEAD. 7 - A FIAÇÃO DOS DEMAIS CIRCUITOS INTERNO A EDIFICAÇÃO PODEM SER CABOS EM COBRE E PODEM POSSUIR ISOLAÇÃO EM PVC 750 V. 8 - TODOS OS CIRCUITOS QUE PASSAM POR ÁREA MOLHADA DEVEM SER PROTEGIDOS COM DR, MESMO QUE NÃO INDICADO NOS DIAGRAMAS. 9 - TODO O ATERRAMENTO DEVERÁ ESTAR INTERLIGADO. 10 - ADOTAREMOS O SEGUINTE PADRÃO DE CORES PARA A FIAÇÃO DA REDE NORMAL: (NEUTRO) - FIAÇÃO DE COR AZUL CLARO (FASE 1 - R) - FIAÇÃO DE COR PRETA (FASE 2 - S) - FIAÇÃO DE COR AZUL-ESCURO OU BRANCA (FASE 3 - T) - FIAÇÃO DE COR VERMELHA (CAMPAINHA) - FIAÇÃO DE COR BRANCA (RETORNO) - FIAÇÃO DE COR AMARELA (TERRA) - FIAÇÃO DE COR VERDE OU VERDE-AMARELO

NOTAS GERAIS
1. ESTE PROJETO É PROPRIEDADE DO PROJETISTA REGISTRADO NO SELO. CONFORME LEI Nº: 5194/66 NÃO DEVE SER UTILIZADO PARA QUALQUER OUTRA FINALIDADE QUE NÃO SE RELACIONE COM A EXECUÇÃO DA PRESENTE EDIFICAÇÃO, SENDO TERMINANTEMENTE VEDADA SUA COLOCAÇÃO A DISPOSIÇÃO DE TERCEIROS. 2. O PROJETISTA NÃO SE RESPONSABILIZARÁ POR EVENTUAIS ALTERAÇÕES DESTE PROJETO DURANTE SUA EXECUÇÃO. QUALQUER MODIFICAÇÃO, O MESMO DEVE SER CONTACTADO. 3. ESTE PROJETO FOI BASEADO NO LAY-OUT E INFORMAÇÕES FORNECIDAS PELO ARQUITETO OU PROPRIETÁRIO. 4.QUALQUER MODIFICAÇÃO OU DÚVIDA DEVERÁ SER IMEDIATAMENTE COMUNICADA POR ESCRITO AO PROJETISTA. 5.RESPONSÁVEL PELA EXECUÇÃO DEVE SE ATENTAR AOS CRITÉRIOS E ESPECIFICAÇÕES DOS MATERIAIS SELECIONADOS PELO PROJETISTA E A ALTERAÇÃO DE ALGUM DEVE SER COMUNICADA PREVIAMENTE. 6.TODAS AS PLANTAS ESTÃO EM ESCALAS ESPECIFICAS, EM CASO DE DÚVIDA NAS DIMENSÕES, UTILIZAR ESCALÍMETRO.

OBS.: A RRT DO PROJETO SE REFERE AOS PROJETOS E ORÇAMENTO (REPLICADOS) DO PRÉDIO DE REFEITÓRIO DO INSTITUTO FEDERAL FARROUPILHA - CAMPUS URUGUAIANA QUE FORAM DESENVOLVIDOS PELO ENGENHEIRO CIVIL PEDRO LEITE DE O. SANTOS. OS PROJETOS DO PRÉDIO DE REFEITÓRIO SERÃO EXECUTADOS EM SÃO LUIZ GONZAGA, SEM ALTERAÇÃO DE PROJETO.
RESPONSÁVEL TÉCNICO DO PROJETO BASE: ENGENHEIRO CIVIL PEDRO LEITE DE O. SANTOS
CREA Nº 1018361170D-GO.

Nº	REVISÕES	DATA	APROVAÇÃO
REV00	Primeira entrega	19/07/2024	
REV01	Fiação de entrada de serviço	13/08/2024	

INSTITUTO FEDERAL FARROUPILHA

PRÓ-REITORIA DE ADMINISTRAÇÃO
COORDENAÇÃO DE ENGENHARIA E ARQUITETURA
Alameda Santiago do Chile, 195 - Nossa Sra. das Dores - CEP 97050-685
Santa Maria - Rio Grande do Sul. Telefone: (55) 3218-9819

OBRA: **CONSTRUÇÃO DE REFEITÓRIO**

LOCAL: **INSTITUTO FEDERAL FARROUPILHA - CAMPUS AVANÇADO URUGUAIANA**

PROJETO: **PROJETO ELÉTRICO**

ÁREA: **445,30 m²**

CONTEÚDO: QUADRO DE CARGA E DEMANDA, DIAGRAMA UNIFILAR E MULTIFILAR, ESQUEMA VERTICAL, QUADRO EXECUTIVO

ESCALA: **INDICADO**

PROPRIETÁRIO:


INSTITUTO FEDERAL FARROUPILHA

DATA: **OUTUBRO/2024**

DESENHO: **Guilherme Alves**


RESPONSÁVEL:

PRANCHA: **05/06**

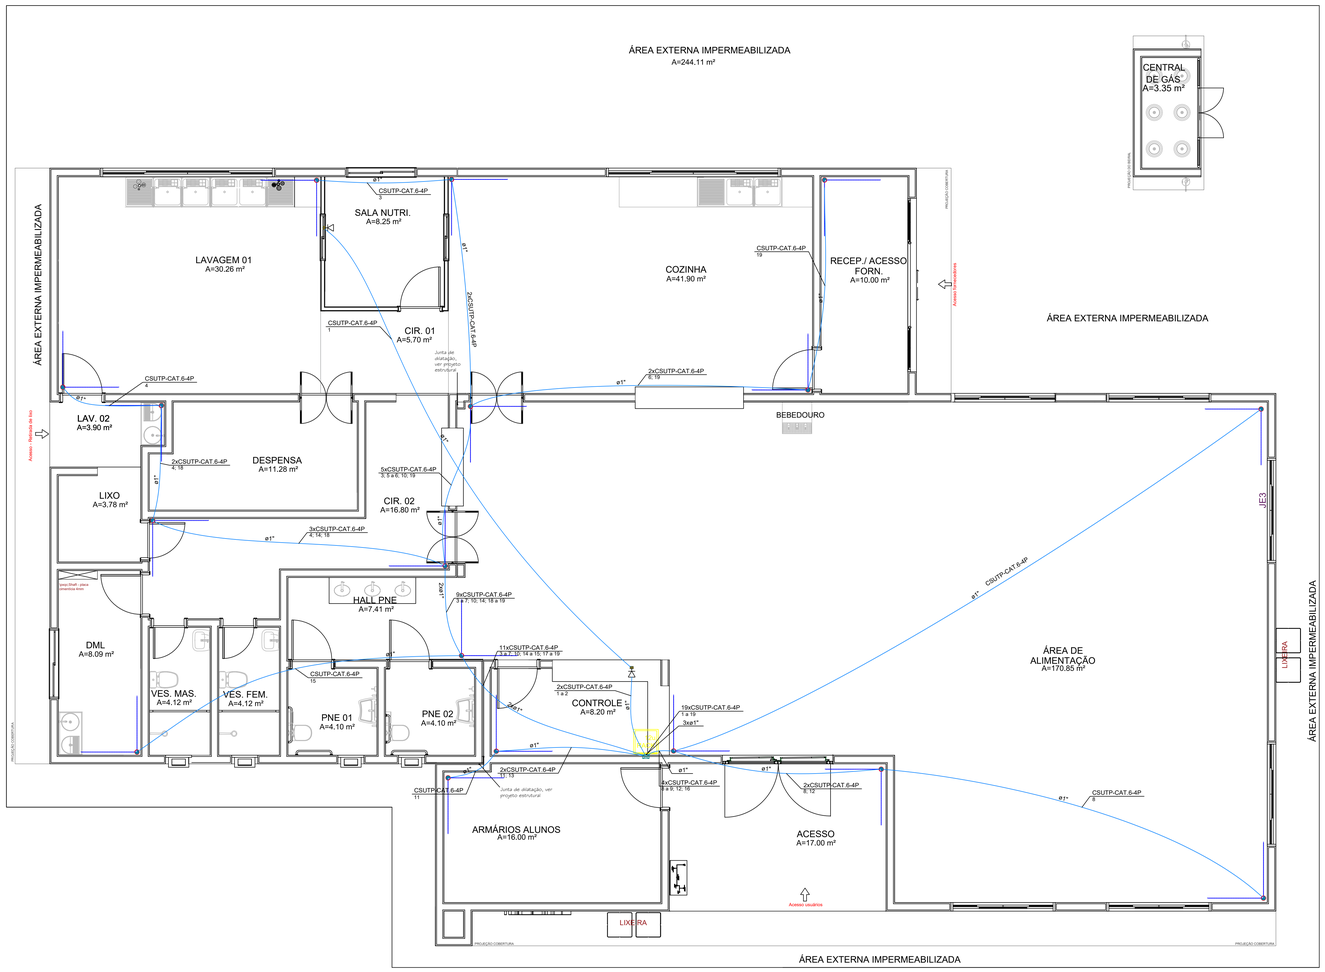


DISTRIBUIÇÃO DOS PONTOS, LANÇAMENTO DOS ELETRODUTOS E DA FIAÇÃO LÓGICA - PAVIMENTO TÉRREO
Escala: 1/50

DETALHE - ESQUEMA LIGAÇÃO CONECTOR RJ-45
SEM ESCALA

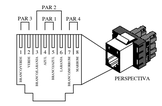


SEQUÊNCIA DE CORES NO CONECTOR RJ45, PADRÃO T568-A			
COR		BORNE	PAR
BRANCO-VERDE	(B-V)	1	3
VERDE	(V)	2	
BRANCO-LARANJA	(B-L)	3	2
LARANJA	(L)	4	
AZUL	(AZ)	5	1
BRANCO-AZUL	(B-AZ)	6	
BRANCO-MARROM	(B-M)	7	4
MARROM	(M)	8	

DIAGRAMA UNIFILAR DE DADOS - EQUIPAMENTO: SWITCH
Sem escala

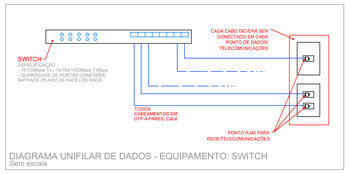

DETALHE TOMADA RJ 45 EMBUTIDA
SEM ESCALA

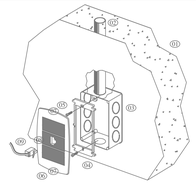


NOTA 1: PARA ESPECIFICAÇÃO DO MATERIAL E DIMENSÕES, VER PROJETO.


ITEM	DESCRIÇÃO
(01)	PAREDE.
(02)	ELETRODUTO EMBUTIDO NA ALVENARIA (VER NOTA 1).
(03)	CAIXA 4"x2" DE PVC RÍGIDO DE EMBUTIR.
(04)	SUPORTE.
(05)	PARAFUSO DE FIXAÇÃO DO SUPORTE.
(06)	ESPELHO 4"x2" PARA ATÉ TRÊS MÓDULOS.
(07)	MÓDULO CEGO.
(08)	TOMADA RJ 45 CAT. 6.
(09)	TERMINAL RJ 45 CAT. 6.

Legenda detalhada - TÉRREO	
	Caixa de passagem 150x150x75 a 0,30 do piso
	Caixa de passagem - embutir
	Aço pintada (ref Moratori)
	150x150x75 mm — 1pç
	Câmera tipo Dome no teto
	S.O.S CFTV e Segurança
	CFTV - IP/POE
	Câmera de Segurança tipo Dome 90° IP66 — 1pç
	Acessórios p/ eletrodutos
	Caixa PVC octogonal
	4x4" — 1pç
	RACK PADRÃO 19", 12U
	S.O.S EQUIPAMENTOS DE TELECOMUNICAÇÕES
	Rack PADRÃO
	MINI RACK DE PAREDE PADRÃO 19", ALTURA: 12U LARGURA: 550, PROFUNDIDADE: 570. FORNECIMENTO E INSTALAÇÃO. — 1pç
	Tomada RJ45 a 0,30m do piso
	Acessórios Cabeamento - Metálico
	Conector
	RJ45 (CM8v) — 1pç
	Acessórios p/ eletrodutos
	Caixa PVC
	4x2" — 1pç
	Dispositivo de Cabeamento - embutir
	Placa 2x4" - Bege
	1 módulo - RJ45 — 1pç

Esquema lógico (MD1) - TÉRREO

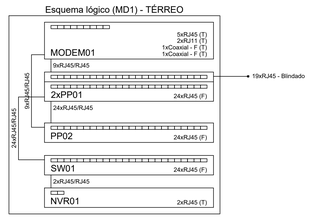

Plano de face do rack (MD1) - TÉRREO

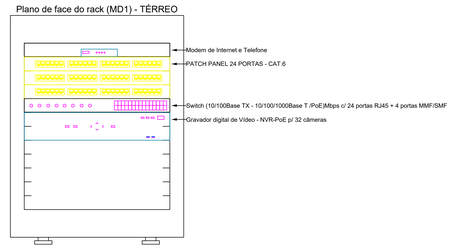


Legenda de condutos - TÉRREO	
Cabeamento	
	Teto
	Piso

LEGENDA DAS INDICAÇÕES			
X A / Y kA	Disjuntor unipolar "X" A e corrente de curto-circuito "Y" KA	X X Y / a a T / #	Fiação do circuito "X", comando "a" e com diâmetro "#" mm²
X A / Y kA	Disjuntor bipolar "X" A e corrente de curto-circuito "Y" KA		Neutro - Azul claro
X A / Y kA	Disjuntor tripolar "X" A e corrente de curto-circuito "Y" KA		Fases (RST/ABC/UVW) - Branco, Preto e Vermelho
DR X A	Dispositivo diferêncial residual bipolar/tetrapolar, corrente nominal de "X" A, corrente nominal residual 30mA.	T	Terra - Verde/Amarelo
DPS X V - Y KA	Dispositivo de proteção contra surto, tensão de "X" V e corrente de curto-circuito Y KA		Retorno - Amarelo
kWh	Medidor	T	Campainha

NOTAS

1 - A EXECUÇÃO DEVE SEGUIR OS CRITÉRIOS DA NBR 5410.
2 - ELETRODUTOS E FIAÇÕES NÃO COTADOS SERÃO DE ø3/4" (PVC FLEX.) E #1,5mm² RESPECTIVAMENTE.
3 - PONTOS DE FORÇA E ILUMINAÇÃO NÃO COTADOS TERÃO POTÊNCIA DE 100W.
4 - TODAS AS CARCAÇAS DAS LUMINÁRIAS DEVERÃO SER ATERRADAS. QUANDO ESTAS NÃO FOREM INSTALADAS DEVERÁ SER DEIXADA UMA "ALÇA" DO CONDUTOR DE PROTEÇÃO PE (TERRA) NA CAIXA OU UM "RABICHO" QUANDO EXISTIR FORRO PARA POSSIBILITAR O FUTURO ATERRAMENTO.
5 - A FIAÇÃO ENTRE QUADROS OU ENTRE QUADROS E MEDIDORES DEVE SER EM COBRE COM ISOLAÇÃO EPR OU XLPE 1 KV.
6 - A FIAÇÃO DOS SISTEMAS QUE PASSAM PELA ÁREA EXTERNA DA EDIFICAÇÃO DEVEM SER COBRE COM ISOLAÇÃO EPR OU XLPE 1 KV E EM ELETRODUTOS PEAD.
7 - A FIAÇÃO DOS DEMAIS CIRCUITOS INTERNO A EDIFICAÇÃO PODEM SER CABOS EM COBRE E PODEM POSSUIR ISOLAÇÃO EM PVC 750 V.
8 - TODOS OS CIRCUITOS QUE PASSAM POR ÁREA MOLHADA DEVEM SER PROTEGIDOS COM DR, MESMO QUE NÃO INDICADO NOS DIAGRAMAS.
9 - TODO O ATERRAMENTO DEVERÁ ESTAR INTERLIGADO.
10 - ADOTAREMOS O SEGUINTE PADRÃO DE CORES PARA A FIAÇÃO DA REDE NORMAL:

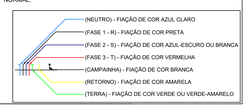

NOTAS GERAIS

1. ESTE PROJETO É PROPRIEDADE DO PROJETISTA REGISTRADO NO SELO. CONFORME LEI Nº: 5194/66 NÃO DEVE SER UTILIZADO PARA QUALQUER OUTRA FINALIDADE QUE NÃO SE RELACIONE COM A EXECUÇÃO DA PRESENTE EDIFICAÇÃO, SENDO TERMINANTEMENTE VEDADA SUA COLOCAÇÃO A DISPOSIÇÃO DE TERCEIROS.
2. O PROJETISTA NÃO SE RESPONSABILIZARÁ POR EVENTUAIS ALTERAÇÕES DESTE PROJETO DURANTE SUA EXECUÇÃO. QUALQUER MODIFICAÇÃO, O MESMO DEVE SER CONTACTADO.
3. ESTE PROJETO FOI BASEADO NO LAY-OUT E INFORMAÇÕES FORNECIDAS PELO ARQUITETO OU PROPRIETÁRIO.
4.QUALQUER MODIFICAÇÃO OU DÚVIDA DEVERÁ SER IMEDIATAMENTE COMUNICADA POR ESCRITO AO PROJETISTA.
5.RESPONSÁVEL PELA EXECUÇÃO DEVE SE ATENTAR AOS CRITÉRIOS E ESPECIFICAÇÕES DOS MATERIAIS SELECIONADOS PELO PROJETISTA E A ALTERAÇÃO DE ALGUM DEVE SER COMUNICADA PREVIAMENTE.
6.TODAS AS PLANTAS ESTÃO EM ESCALAS ESPECÍFICAS, EM CASO DE DÚVIDA NAS DIMENSÕES, UTILIZAR ESCALÍMETRO.

Nº	REVISÕES	DATA	APROVAÇÃO
REV00	Primeira entrega	19/07/2024	
REV01	Fiação de entrada de serviço	13/08/2024	

OBS.: A RRT DO PROJETO SE REFERE AOS PROJETOS E ORÇAMENTO (REPLICADOS) DO PRÉDIO DE REFEITÓRIO DO INSTITUTO FEDERAL FARROUPILHA - CAMPUS URUGUAIANA QUE FORAM DESENVOLVIDOS PELO ENGENHEIRO CIVIL PEDRO LEITE DE O. SANTOS. OS PROJETOS DO PREDIO DE REFEITÓRIO SERÃO EXECUTADOS EM SÃO LUIZ GONZAGA, SEM ALTERAÇÃO DE PROJETO.
RESPONSÁVEL TÉCNICO DO PROJETO BASE: ENGENHEIRO CIVIL PEDRO LEITE DE O. SANTOS
CREA Nº 101836117OD-GO.

INSTITUTO FEDERAL
FARROUPILHA

PRÓ-REITORIA DE ADMINISTRAÇÃO
COORDENAÇÃO DE ENGENHARIA E ARQUITETURA
Alameda Santiago do Chile, 195 - Nossa Sra. das Dores - CEP 97050-685
Santa Maria - Rio Grande do Sul. Telefone: (55) 3218-9819

OBRA: **CONSTRUÇÃO DE REFEITÓRIO**

LOCAL: **INSTITUTO FEDERAL FARROUPILHA - CAMPUS AVANÇADO URUGUAIANA**

PROJETO: **PROJETO ELÉTRICO**

ÁREA: **445,30 m²**

CONTEÚDO: INSTALAÇÃO LÓGICA PAV. TÉRREO / LEGENDA DETALHADA / LISTA DE MATERIAL

ESCALA: **INDICADO**


PROPRIETÁRIO: INSTITUTO FEDERAL FARROUPILHA

DATA: **OUTUBRO/2024**

DESENHO: **Guilherme Alves**

RESPONSÁVEL:

PRANCHA: **06 /06**

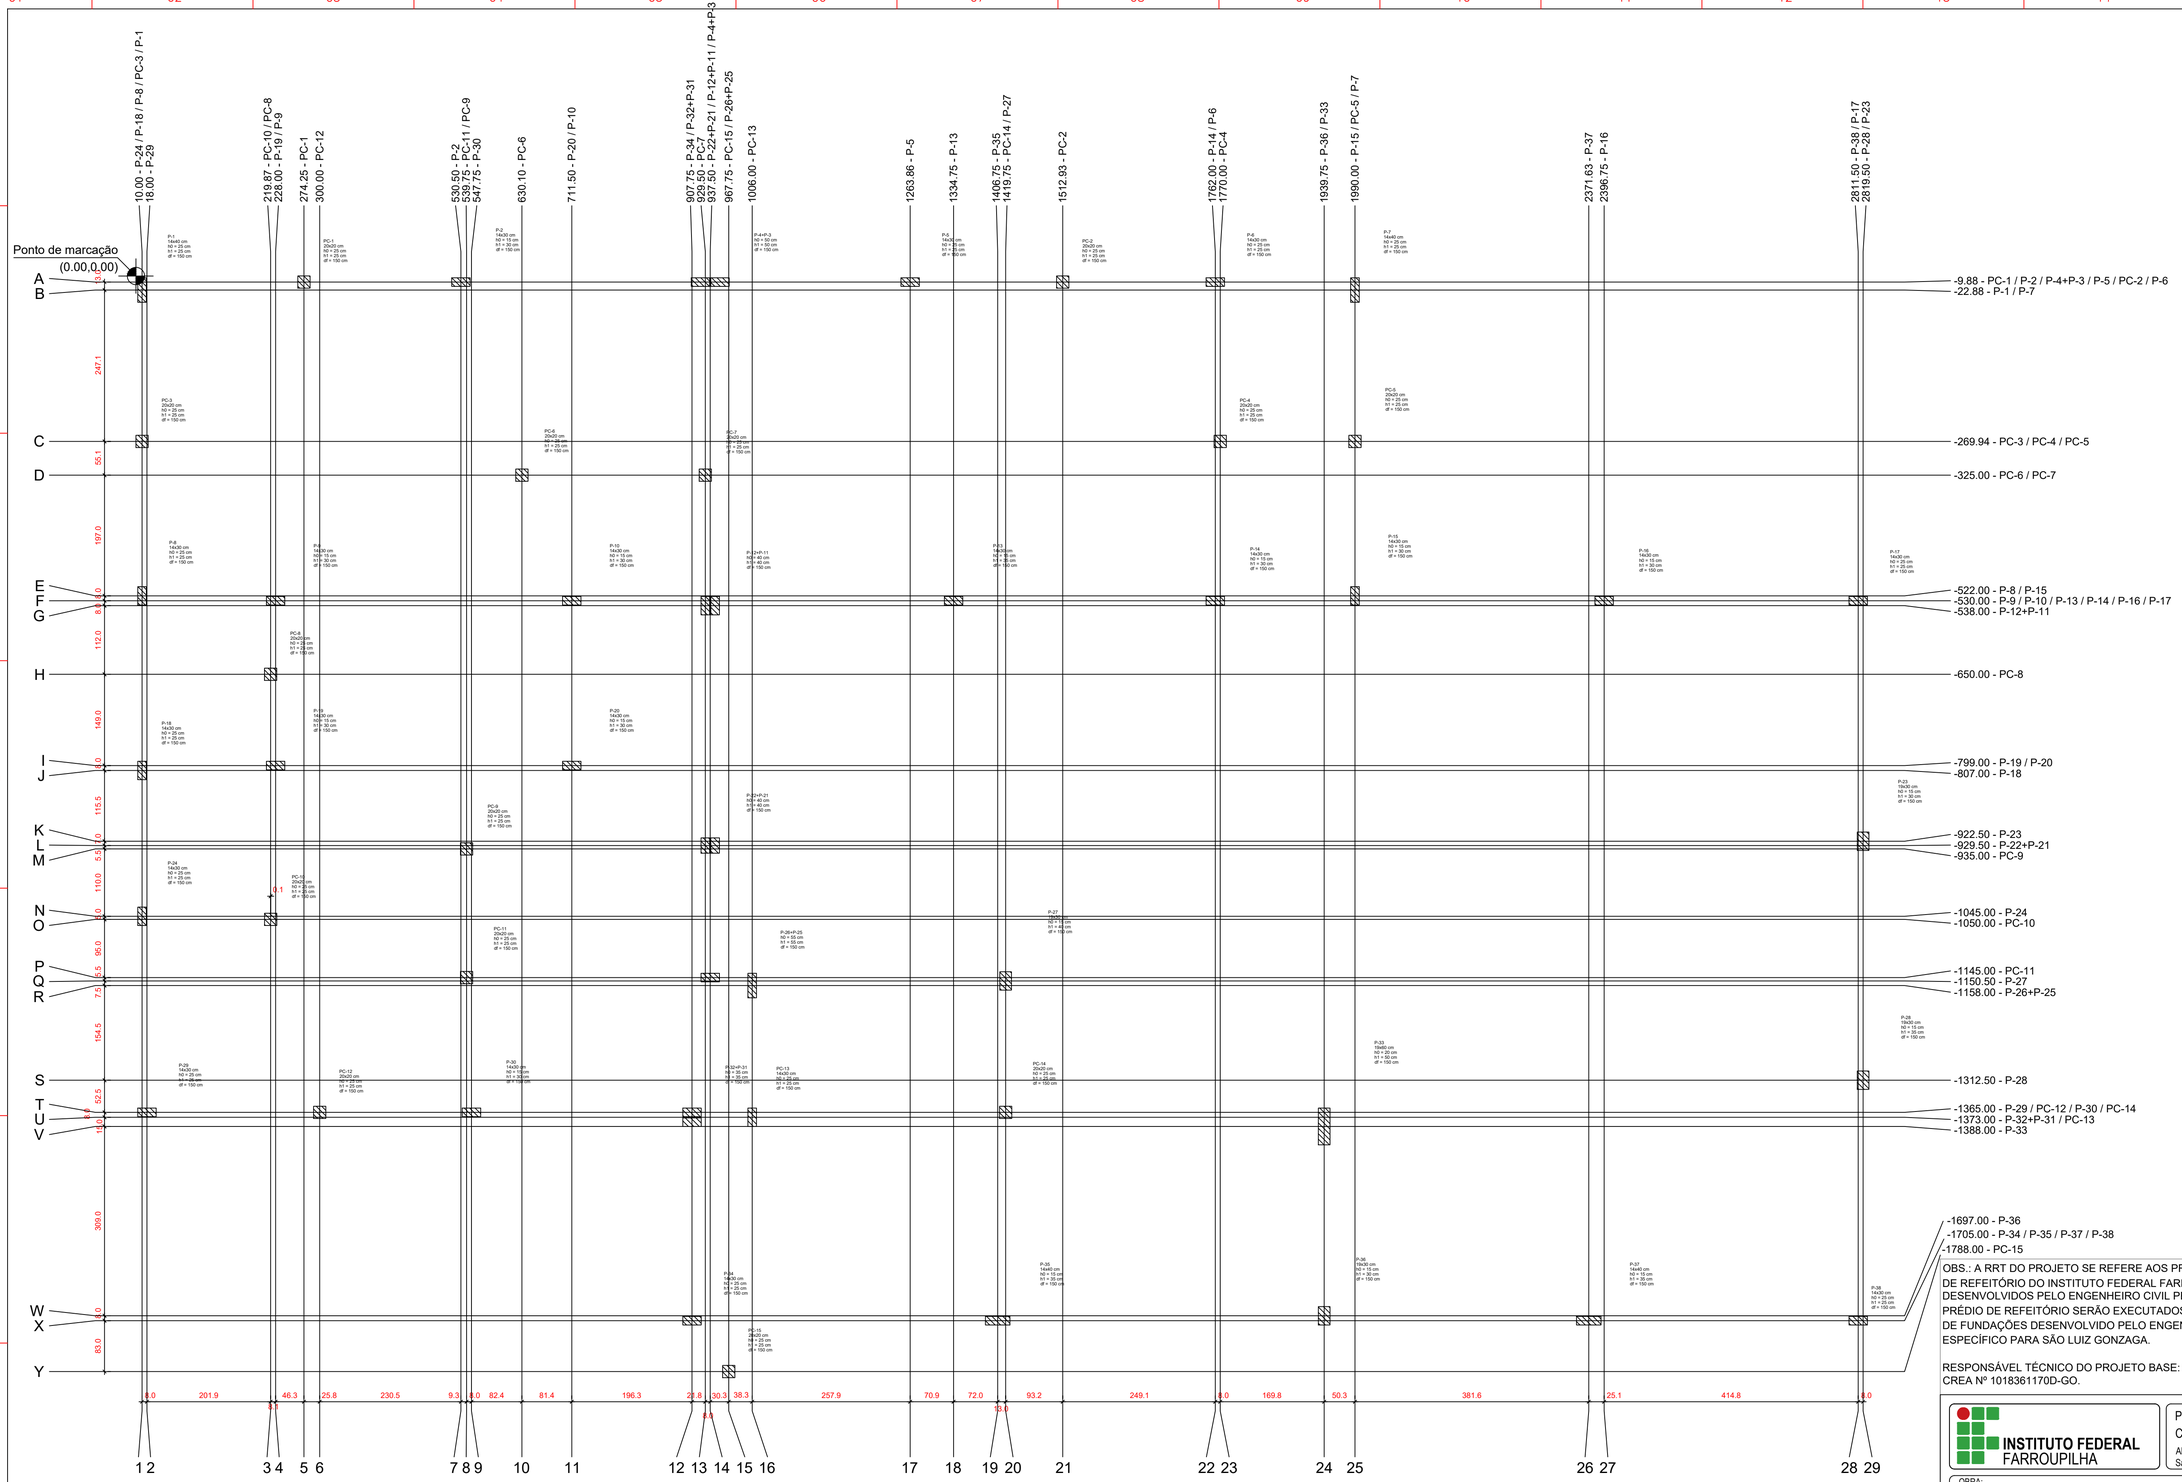

Planta de locação

escala 1:50

OBS.: A RRT DO PROJETO SE REFERE AOS PROJETOS E ORÇAMENTO (REPLICADOS) DO PRÉDIO DE REFEITÓRIO DO INSTITUTO FEDERAL FARROUPILHA - CAMPUS URUGUAIANA QUE FORAM DESENVOLVIDOS PELO ENGENHEIRO CIVIL PEDRO LEITE DE O. SANTOS. OS PROJETOS DO PRÉDIO DE REFEITÓRIO SERÃO EXECUTADOS EM SÃO LUIZ GONZAGA, UTILIZANDO O PROJETO DE FUNDAÇÕES DESENVOLVIDO PELO ENGENHEIRO CIVIL ANDRÉ LÜBECK, CREA RS 140441, ESPECÍFICO PARA SÃO LUIZ GONZAGA.

RESPONSÁVEL TÉCNICO DO PROJETO BASE: ENGENHEIRO CIVIL PEDRO LEITE DE O. SANTOS
CREA Nº 1018361170D-GO.

INSTITUTO FEDERAL
FARROUPILHA

PRÓ-REITORIA DE ADMINISTRAÇÃO
COORDENAÇÃO DE ENGENHARIA E ARQUITETURA
Alameda Santiago do Chile, 195 - Nossa Sra. das Dores - CEP 97050-685
Santa Maria - Rio Grande do Sul. Telefone: (55) 3216-9819

OBRA:
REFEITÓRIO

LOCAL:
INSTITUTO FEDERAL FARROUPILHA - CAMPUS DE SÃO LUIZ GONZAGA

PROJETO:
ESTRUTURAL

ÁREA:
417,17 m²

CONTEÚDO:
LOCAÇÃO

ESCALA:
Indicada

PROPRIETÁRIO:
INSTITUTO FEDERAL FARROUPILHA


DATA:
Outubro/2024

DESENHO:
Elder

RESPONSÁVEL:

PRANCHA:
EST 01/19

Características dos materiais	
Elemento	fck (Mpa)
Vigas	30
Pilares	30
Lajes	30

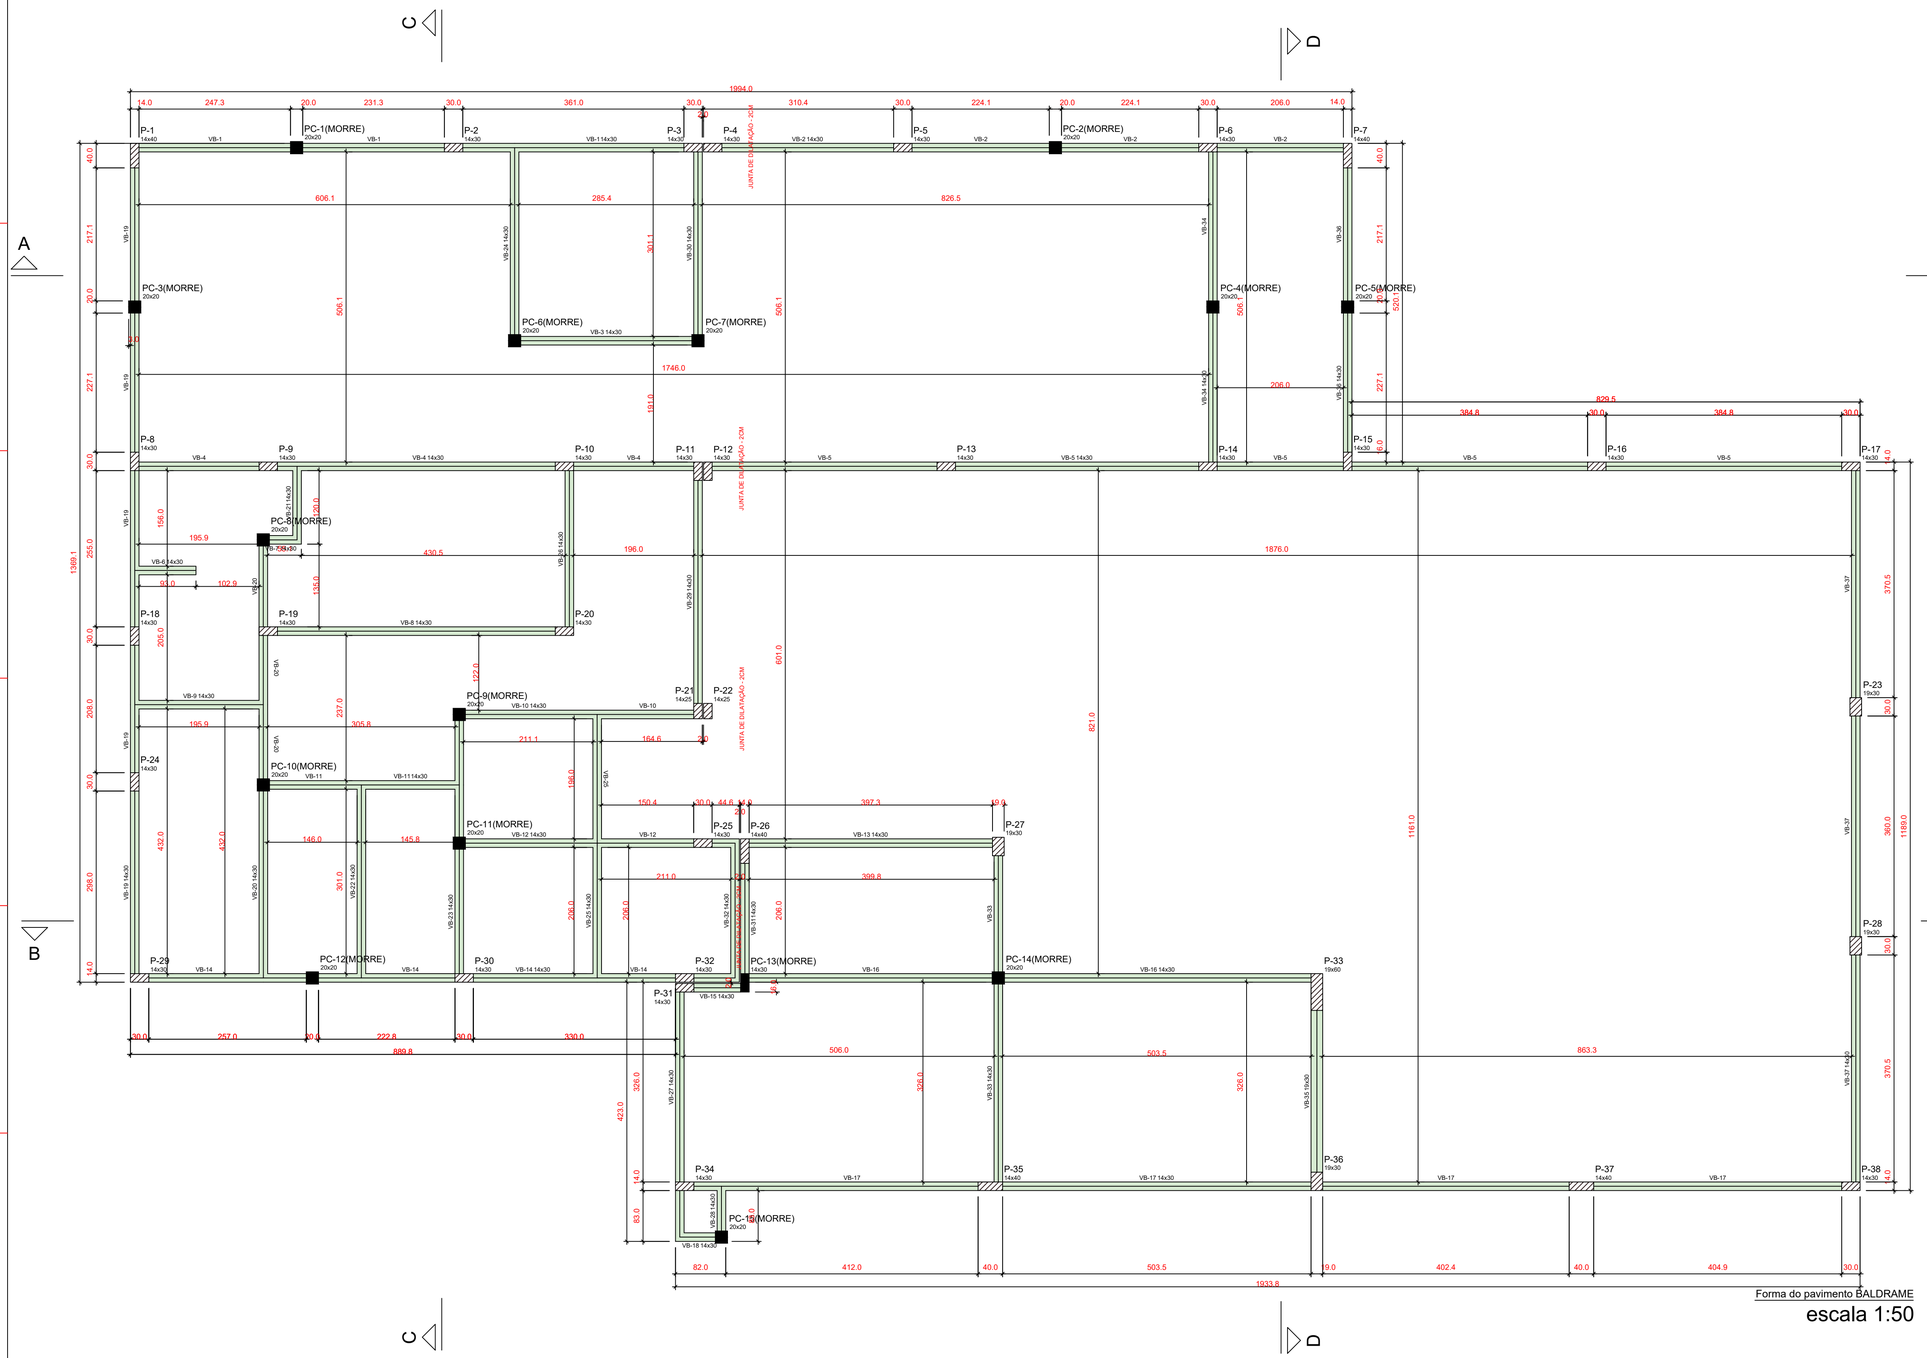

Forma do pavimento BALDRAME

escala 1:50

CONVENÇÕES

- VIGA
- PILAR QUE NASCE NESTE PAVIMENTO
- PILAR QUE MORRE NESTE PAVIMENTO
- PILAR QUE PASSA PELO PAVIMENTO
- PILAR QUE MUDA DE SEÇÃO NESTE PAVIMENTO
- CF: CONTRAFLECHA (cm)

COBRIMENTOS

ARMADURAS PASSIVAS (CA50 E CA60):				ARMADURAS ATIVAS:	
PILARES:	2,0 cm	ELEMENTOS em contato com solo:	2,5 cm	VIGAS:	3,0 cm
VIGAS:	2,0 cm			LAJES:	2,5 cm
LAJES:	2,0 cm	RESERVATÓRIOS:			
ESCADAS E RAMPAS:	2,0 cm	LAJE DA TAMPA	2,0 cm		
		PAREDES E LAJE DO FUNDO	2,5 cm		

ATENÇÃO:

- DEVE SER ADOTADO CONTROLE RIGOROSO DE QUALIDADE E RÍGIDOS LIMITES DE TOLERÂNCIA DA VARIABILIDADE DAS MEDIDAS DURANTE A EXECUÇÃO.
- SALVO INDICAÇÃO EM CONTRÁRIO, PREVER CONTRAFLECHA DE $\frac{L}{400}$ DO VÃO DA PEÇA.

OBS.: A RRT DO PROJETO SE REFERE AOS PROJETOS E ORÇAMENTO (REPLICADOS) DO PRÉDIO DE REFEITÓRIO DO INSTITUTO FEDERAL FARROUPILHA - CAMPUS URUGUAIANA QUE FORAM DESENVOLVIDOS PELO ENGENHEIRO CIVIL PEDRO LEITE DE O. SANTOS. OS PROJETOS DO PRÉDIO DE REFEITÓRIO SERÃO EXECUTADOS EM SÃO LUIZ GONZAGA, UTILIZANDO O PROJETO DE FUNDAÇÕES DESENVOLVIDO PELO ENGENHEIRO CIVIL ANDRÉ LÜBECK, CREA RS 140441, ESPECÍFICO PARA SÃO LUIZ GONZAGA.

RESPONSÁVEL TÉCNICO DO PROJETO BASE: ENGENHEIRO CIVIL PEDRO LEITE DE O. SANTOS
CREA Nº 1018361170D-GO.

INSTITUTO FEDERAL
FARROUPILHA

PRÓ-REITORIA DE ADMINISTRAÇÃO
COORDENAÇÃO DE ENGENHARIA E ARQUITETURA
Alameda Santiago do Chile, 195 - Nossa Sra. das Dores - CEP 97050-685
Santa Maria - Rio Grande do Sul. Telefone: (55) 3218-9819

OBRA: **REFEITÓRIO**

LOCAL: **INSTITUTO FEDERAL FARROUPILHA - CAMPUS DE SÃO LUIZ GONZAGA**

PROJETO: **ESTRUTURAL**

ÁREA: **417,17 m²**

CONTEÚDO: **FORMAS DO PAVIMENTO BALDRAME**

ESCALA: **Indicada**

PROPRIETÁRIO:


INSTITUTO FEDERAL FARROUPILHA

DATA: **Outubro/2024**

DESENHO: **Elder**

RESPONSÁVEL:

PRANCHA: **EST 02 /19**

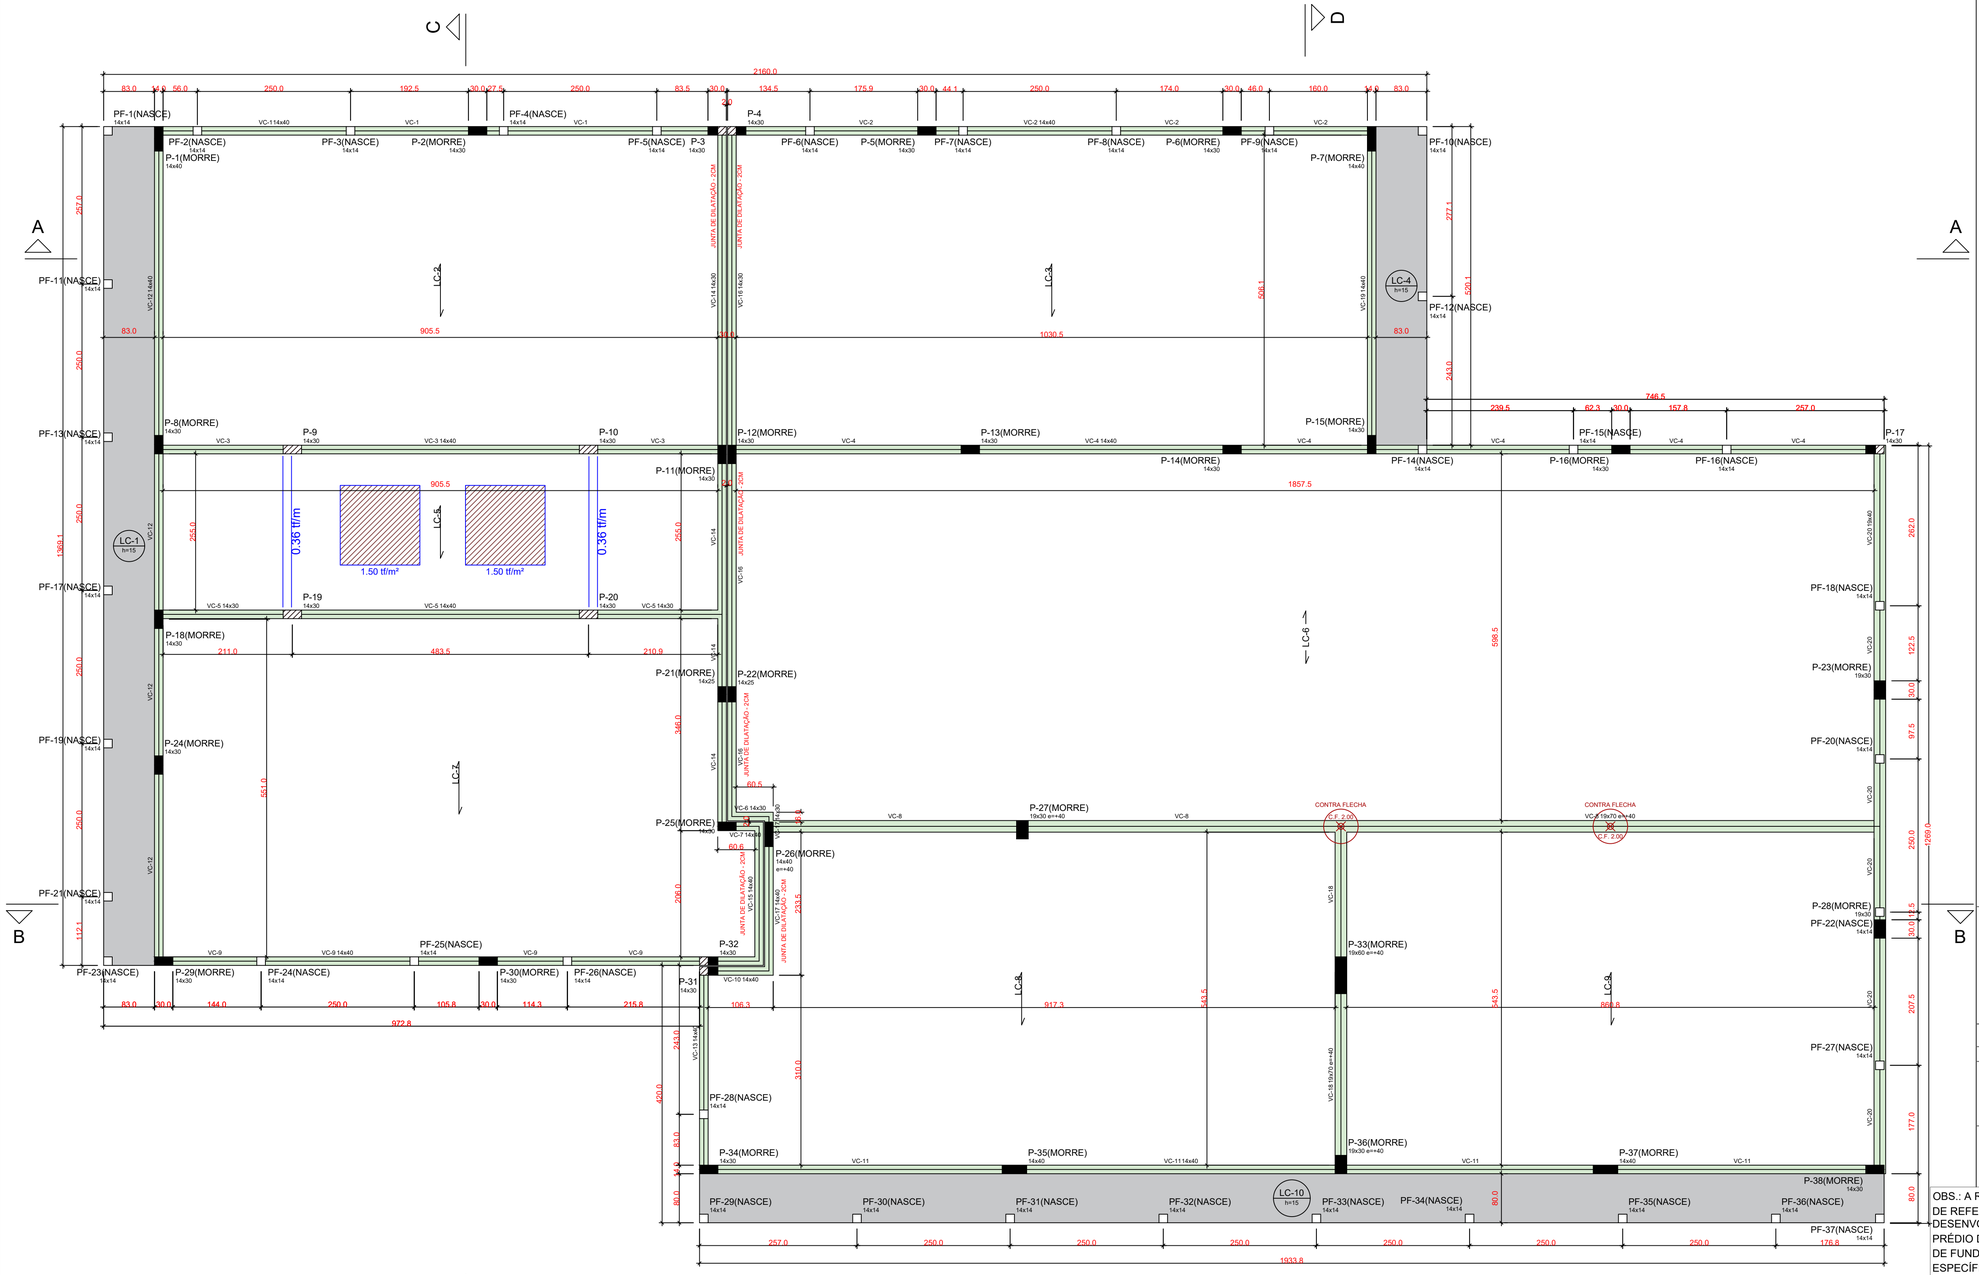

Lajes						
Dados					Sobrecarga (tf/m²)	
Nome	Tipo	Altura (cm)	Elevação (cm)	Nível (cm)	Adicional	Acidental
LC-1	Maciça	16	0	345	0.10	0.10
LC-2	Treliçada 1D	16	0	345	0.10	0.10
LC-3	Treliçada 1D	16	0	345	0.10	0.10
LC-4	Maciça	15	0	345	0.10	0.10
LC-5	Treliçada 1D	16	0	345	0.10	0.10
LC-6	Treliçada 1D	24	0	345	0.10	0.10
LC-7	Treliçada 1D	20	0	345	0.10	0.10
LC-8	Treliçada 1D	20	0	345	0.10	0.10
LC-9	Treliçada 1D	20	0	345	0.10	0.10
LC-10	Maciça	15	0	345	0.10	0.10

Área de lajes			
Tipo	Altura (cm)	Bloco de Enchimento	Área (m²)
Treliçada 1D	16	B12/40/100	121.07
Treliçada 1D	20	B16/40/100	151.15
Maciça	15	-	30.80
Treliçada 1D	24	B20/40/100	111.10

Características dos materiais	
Elemento	fck (Mpa)
Vigas	30
Pilares	30
Lajes	30

Relação do aço


40xLAJE MACIÇA

AÇO	N	DIAM (mm)	QUANT	C.UNIT (cm)	C.TOTAL (cm)
CA50	1	6.3	200	85	17000
	2	6.3	480	CORR	48000
	3	8.0	200	194	38800

Resumo do aço

AÇO	DIAM (mm)	C.TOTAL (m)	QUANT + 10 % (Barras)	PESO + 10 % (kg)
CA50	6.3	650	60	175
	8.0	388	36	168.4
PESO TOTAL (kg)				
CA50	343.4			

Volume de concreto (C-35) = 4.8 m³

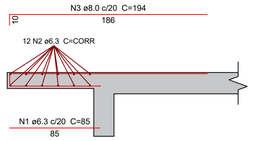

Forma do pavimento COBERTURA (Nível 345)

escala 1:50

CONVENÇÕES

- VIGA
- PILAR QUE NASCE NESTE PAVIMENTO
- PILAR QUE MORRE NESTE PAVIMENTO
- PILAR QUE PASSA PELO PAVIMENTO
- PILAR QUE MUDA DE SEÇÃO NESTE PAVIMENTO
- CF: CONTRAFLECHA (cm)

COBRIMENTOS

ARMADURAS PASSIVAS (CA50 E CA60):				ARMADURAS ATIVAS:	
PILARES:	2,0 cm	ELEMENTOS em contato com solo:	2,5 cm	VIGAS:	3,0 cm
VIGAS:	2,0 cm			LAJES:	2,5 cm
LAJES:	2,0 cm	RESERVATÓRIOS:			
ESCADAS E RAMPAS:	2,0 cm	LAJE DA TAMPA	2,0 cm		
		PAREDES E LAJE DO FUNDO	2,5 cm		

ATENÇÃO:

- DEVE SER ADOTADO CONTROLE RIGOROSO DE QUALIDADE E RÍGIDOS LIMITES DE TOLERÂNCIA DA VARIABILIDADE DAS MEDIDAS DURANTE A EXECUÇÃO.
- SALVO INDICAÇÃO EM CONTRÁRIO, PREVER CONTRAFLECHA DE $\frac{1}{350}$ DO VÃO DA PEÇA.
- QUANDO NÃO COTADA A DISTÂNCIA ENTRE UMA DAS FACES DA VIGA E A DO PILAR NO QUAL ELA SE APOIA, ISTO INDICA QUE SEUS EIXOS

OBS.: A RRT DO PROJETO SE REFERE AOS PROJETOS E ORÇAMENTO (REPLICADOS) DO PRÉDIO DE REFEITÓRIO DO INSTITUTO FEDERAL FARROUPILHA - CAMPUS URUGUAIANA QUE FORAM DESENVOLVIDOS PELO ENGENHEIRO CIVIL PEDRO LEITE DE O. SANTOS. OS PROJETOS DO PRÉDIO DE REFEITÓRIO SERÃO EXECUTADOS EM SÃO LUIZ GONZAGA, UTILIZANDO O PROJETO DE FUNDAÇÕES DESENVOLVIDO PELO ENGENHEIRO CIVIL ANDRÉ LÜBECK, CREA RS 140441, ESPECÍFICO PARA SÃO LUIZ GONZAGA.

RESPONSÁVEL TÉCNICO DO PROJETO BASE: ENGENHEIRO CIVIL PEDRO LEITE DE O. SANTOS
CREA Nº 1018361170D-GO.

INSTITUTO FEDERAL
FARROUPILHA

PRÓ-REITORIA DE ADMINISTRAÇÃO
COORDENAÇÃO DE ENGENHARIA E ARQUITETURA
Alameda Santiago do Chile, 195 - Nossa Sra. das Dores - CEP 97050-685
Santa Maria - Rio Grande do Sul. Telefone: (55) 3218-9819

OBRA:
REFEITÓRIO

LOCAL:
INSTITUTO FEDERAL FARROUPILHA - CAMPUS DE SÃO LUIZ GONZAGA

PROJETO:
ESTRUTURAL

ÁREA:
417,17 m²

CONTEÚDO:
FORMAS DO PAVIMENTO COBERTURA

ESCALA:
Indicada

PROPRIETÁRIO:


INSTITUTO FEDERAL FARROUPILHA

DATA:
Outubro/2024

DESENHO:
Elder

RESPONSÁVEL:

PRANCHA:
EST 03 /19

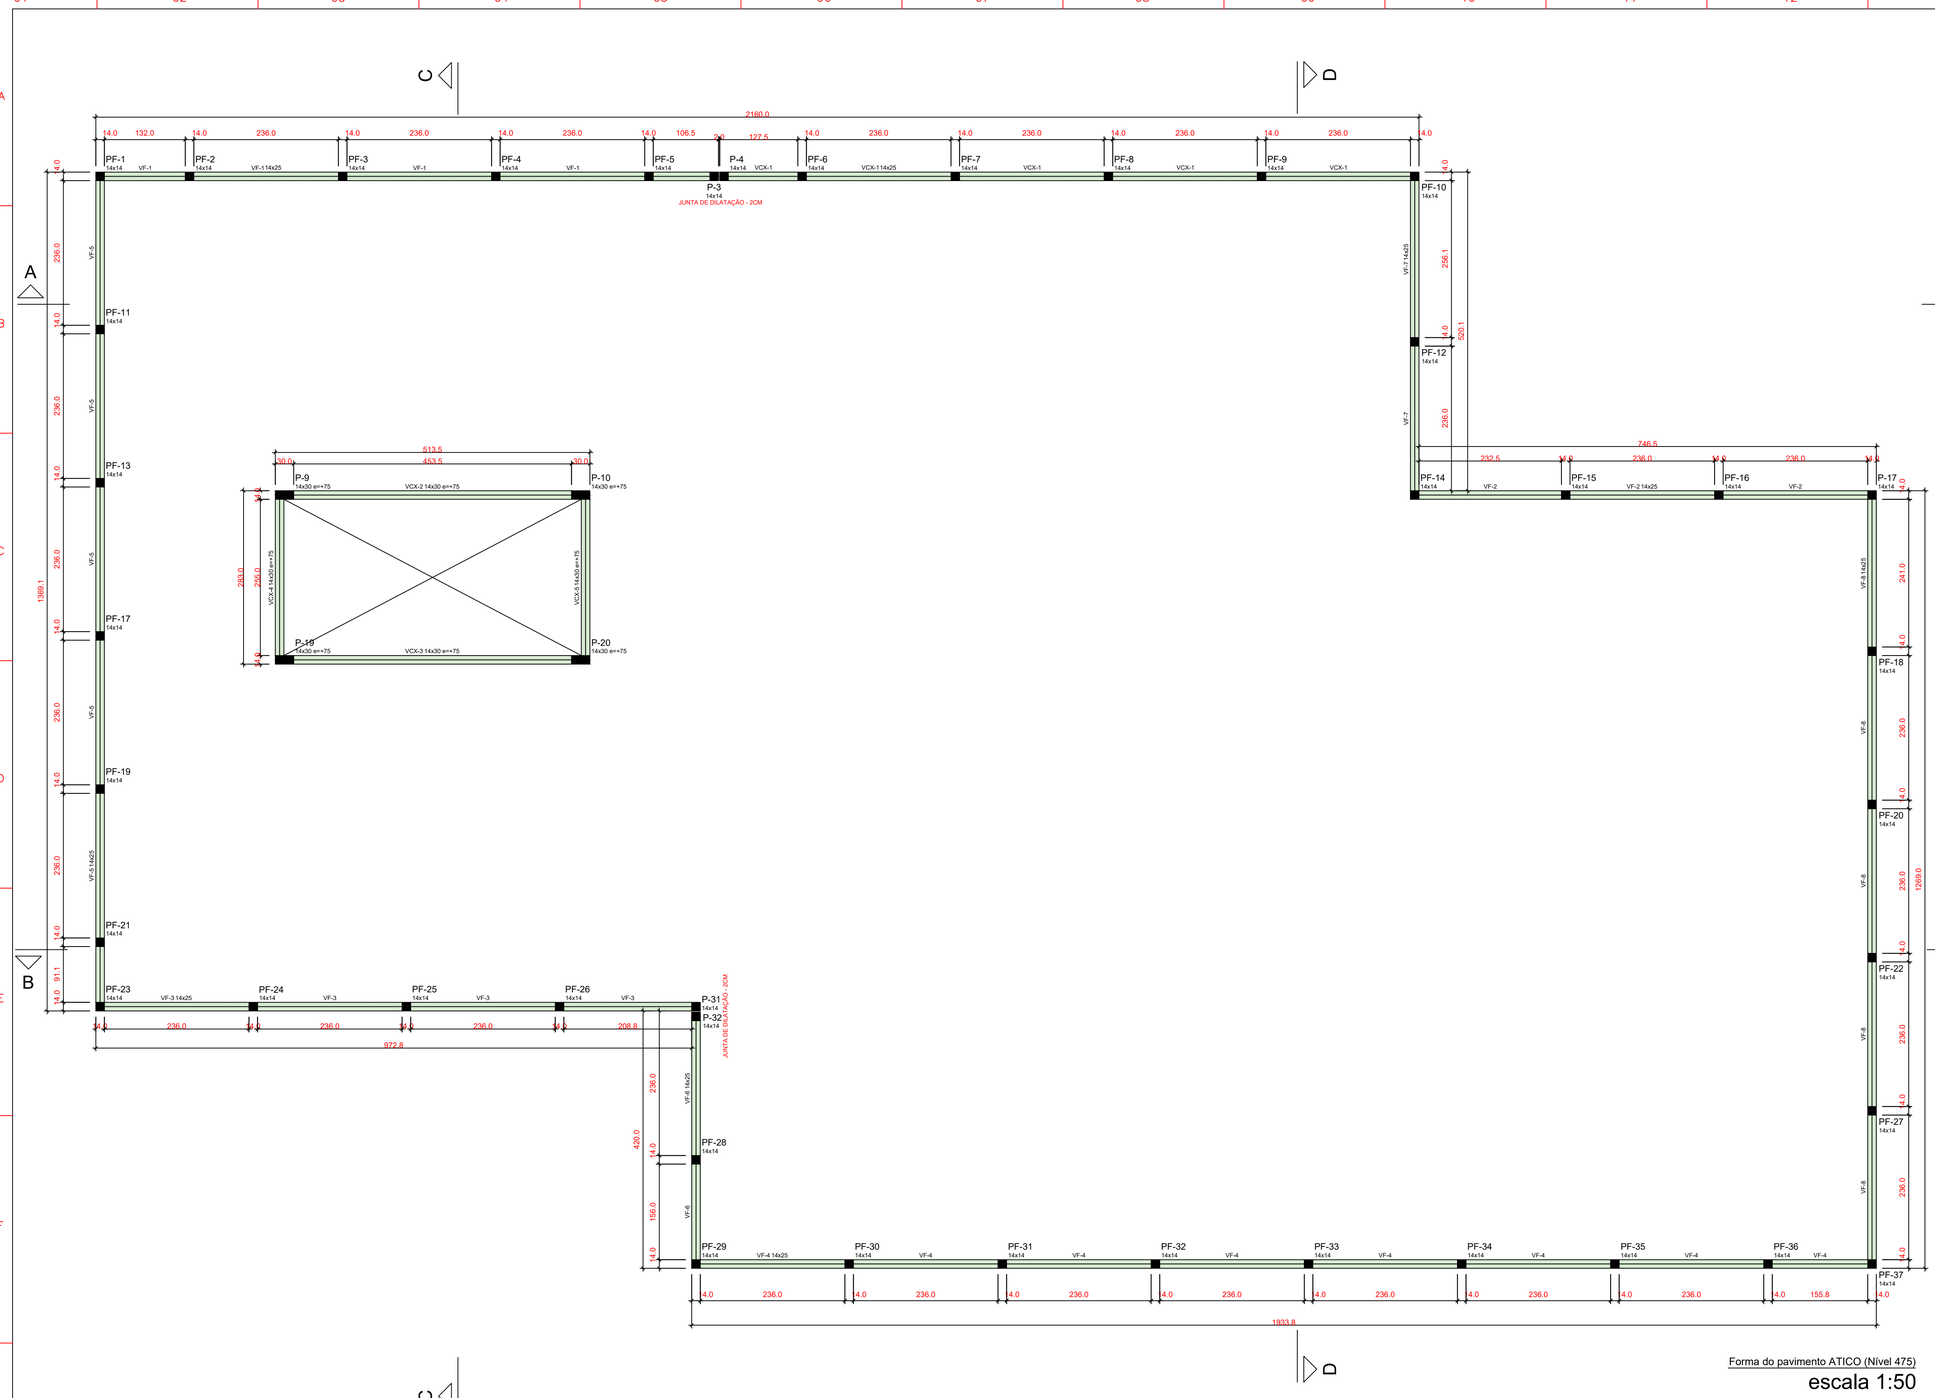

Forma do pavimento ATICO (Nível 475)

escala 1:50

Características dos materiais	
Elemento	fck (Mpa)
Vigas	30
Pilares	30
Lajes	30
Sapatas	30

COBRIMENTOS

ARMADURAS PASSIVAS (CA50 E CA60):				ARMADURAS ATIVAS:	
PILARES:	2,0 cm	ELEMENTOS em contato com solo:	2,5 cm	VIGAS:	3,0 cm
VIGAS:	2,0 cm			LAJES:	2,5 cm
LAJES:	2,0 cm	RESERVATÓRIOS:			
ESCADAS E RAMPAS:	2,0 cm	LAJE DA TAMPA	2,0 cm		
		PAREDES E LAJE DO FUNDO	2,5 cm		

ATENÇÃO:

- DEVE SER ADOTADO CONTROLE RIGOROSO DE QUALIDADE E RÍGIDOS LIMITES DE TOLERÂNCIA DA VARIABILIDADE DAS MEDIDAS DURANTE A EXECUÇÃO.
- SALVO INDICAÇÃO EM CONTRÁRIO, PREVER CONTRAFLECHA DE $\frac{\ell}{350}$ DO VÃO DA PEÇA.
- QUANDO NÃO COTADA A DISTÂNCIA ENTRE UMA DAS FACES DA VIGA E A DO PILAR NO QUAL ELA SE APOIA, ISTO INDICA QUE SEUS EIXOS

OBS.: A RRT DO PROJETO SE REFERE AOS PROJETOS E ORÇAMENTO (REPLICADOS) DO PRÉDIO DE REFEITÓRIO DO INSTITUTO FEDERAL FARROUPILHA - CAMPUS URUGUAIANA QUE FORAM DESENVOLVIDOS PELO ENGENHEIRO CIVIL PEDRO LEITE DE O. SANTOS. OS PROJETOS DO PRÉDIO DE REFEITÓRIO SERÃO EXECUTADOS EM SÃO LUIZ GONZAGA, UTILIZANDO O PROJETO DE FUNDAÇÕES DESENVOLVIDO PELO ENGENHEIRO CIVIL ANDRÉ LÜBECK, CREA RS 140441, ESPECÍFICO PARA SÃO LUIZ GONZAGA.

RESPONSÁVEL TÉCNICO DO PROJETO BASE: ENGENHEIRO CIVIL PEDRO LEITE DE O. SANTOS
CREA Nº 1018361170D-GO.

INSTITUTO FEDERAL
FARROUPILHA

PRÓ-REITORIA DE ADMINISTRAÇÃO
COORDENAÇÃO DE ENGENHARIA E ARQUITETURA
Alameda Santiago do Chile, 195 - Nossa Sra. das Dores - CEP 97050-685
Santa Maria - Rio Grande do Sul. Telefone: (55) 3218-9819

OBRA: **REFEITÓRIO**

LOCAL: **INSTITUTO FEDERAL FARROUPILHA - CAMPUS DE SÃO LUIZ GONZAGA**

PROJETO: **ESTRUTURAL**

ÁREA: **417,17 m²**

CONTEÚDO: **FORMA DO PAVIMENTO ÁTICO**

ESCALA: **Indicada**


PROPRIETÁRIO: INSTITUTO FEDERAL FARROUPILHA

DATA: **Outubro/2024**

DESENHO: **Elder**


RESPONSÁVEL:

PRANCHA: **EST 04 /19**

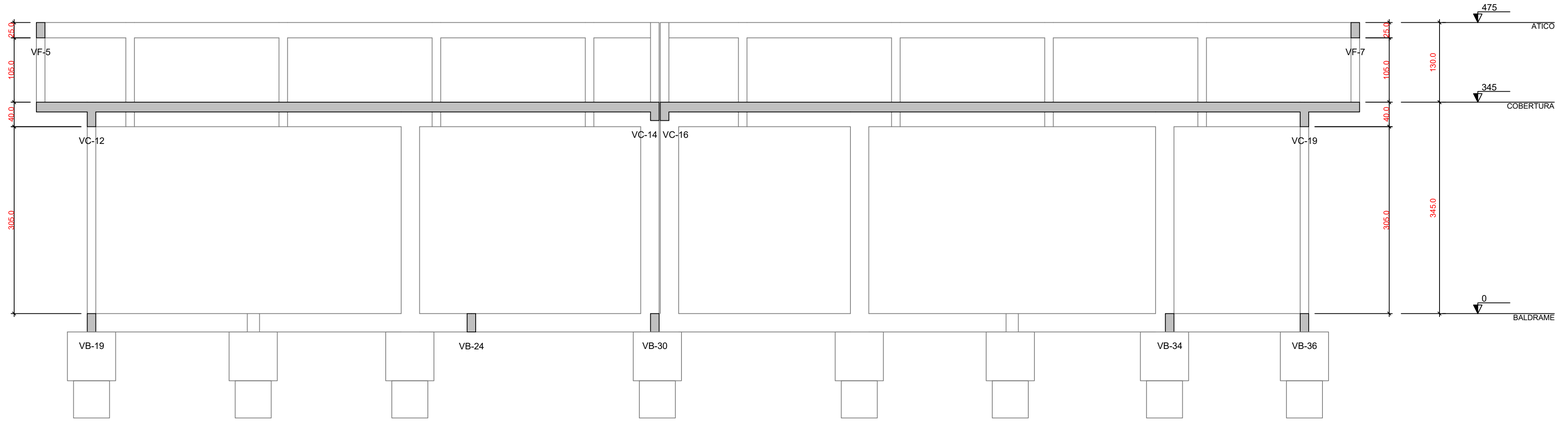

Corte A-A

escala 1:50

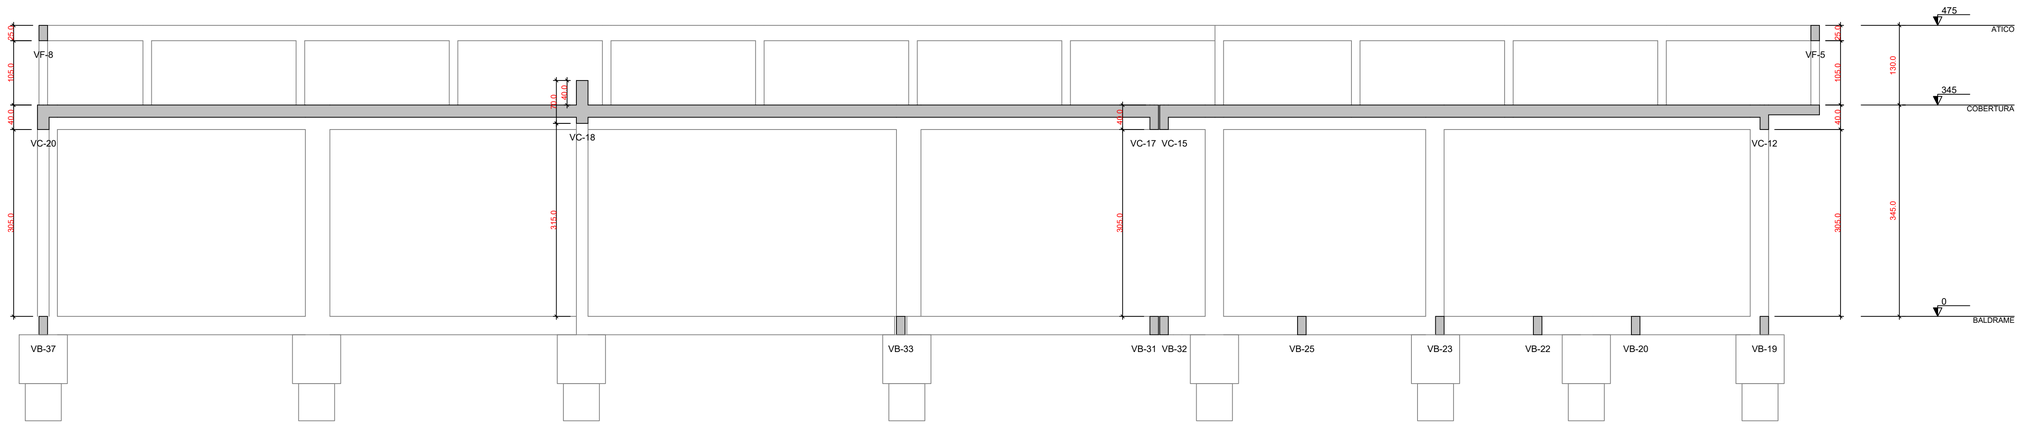

Corte B-B

escala 1:50

OBS.: A RRT DO PROJETO SE REFERE AOS PROJETOS E ORÇAMENTO (REPLICADOS) DO PRÉDIO DE REFEITÓRIO DO INSTITUTO FEDERAL FARROUPILHA - CAMPUS URUGUAIANA QUE FORAM DESENVOLVIDOS PELO ENGENHEIRO CIVIL PEDRO LEITE DE O. SANTOS. OS PROJETOS DO PRÉDIO DE REFEITÓRIO SERÃO EXECUTADOS EM SÃO LUIZ GONZAGA, UTILIZANDO O PROJETO DE FUNDAÇÕES DESENVOLVIDO PELO ENGENHEIRO CIVIL ANDRÉ LÜBECK, CREA RS 140441, ESPECÍFICO PARA SÃO LUIZ GONZAGA.

RESPONSÁVEL TÉCNICO DO PROJETO BASE: ENGENHEIRO CIVIL PEDRO LEITE DE O. SANTOS CREA Nº 1018361170D-GO.

INSTITUTO FEDERAL
FARROUPILHA

PRÓ-REITORIA DE ADMINISTRAÇÃO
COORDENAÇÃO DE ENGENHARIA E ARQUITETURA
Alameda Santiago do Chile, 195 - Nossa Sra. das Dores - CEP 97050-685
Santa Maria - Rio Grande do Sul. Telefone: (55) 3218-9819

OBRA:
REFEITÓRIO

LOCAL:
INSTITUTO FEDERAL FARROUPILHA - CAMPUS DE SÃO LUIZ GONZAGA

PROJETO:
ESTRUTURAL

ÁREA:
417,17 m²

CONTEÚDO:
FORMAS

ESCALA:
Indicada

PROPRIETÁRIO:


INSTITUTO FEDERAL FARROUPILHA

DATA:
Outubro/2024

DESENHO:
Elder


RESPONSÁVEL:

PRANCHA:
EST 05 /19

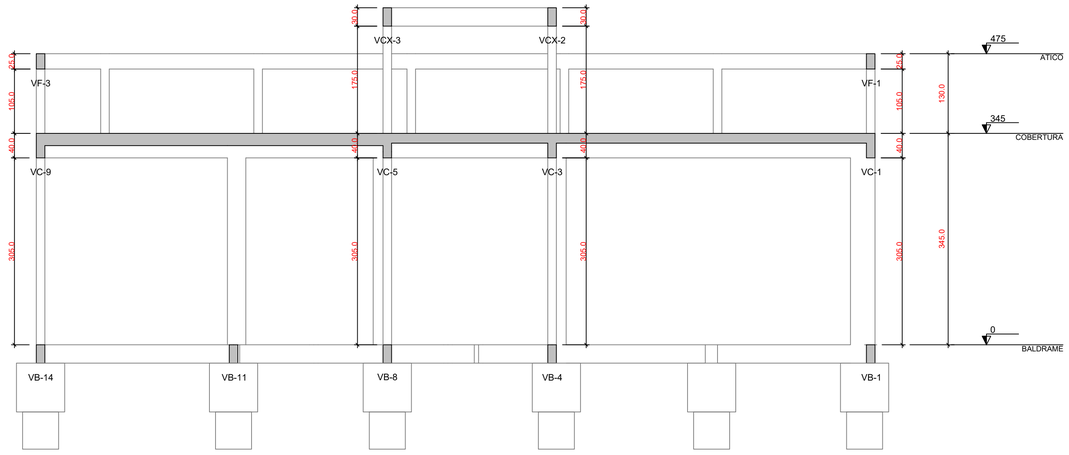

Corte C-C

escala 1:50

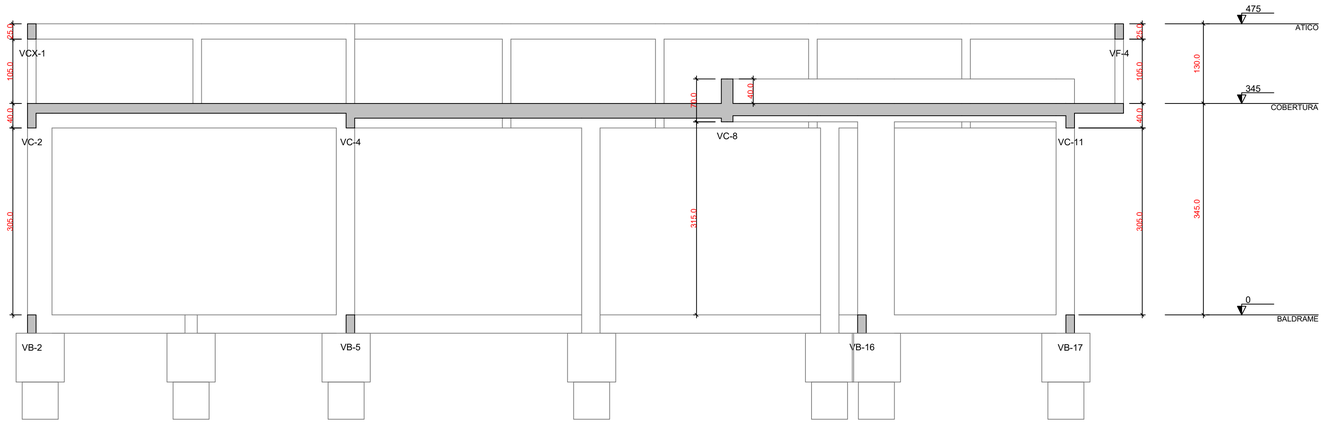

Corte D-D

escala 1:50

OBS.: A RRT DO PROJETO SE REFERE AOS PROJETOS E ORÇAMENTO (REPLICADOS) DO PRÉDIO DE REFEITÓRIO DO INSTITUTO FEDERAL FARROUPILHA - CAMPUS URUGUAIANA QUE FORAM DESENVOLVIDOS PELO ENGENHEIRO CIVIL PEDRO LEITE DE O. SANTOS. OS PROJETOS DO PRÉDIO DE REFEITÓRIO SERÃO EXECUTADOS EM SÃO LUIZ GONZAGA, UTILIZANDO O PROJETO DE FUNDAÇÕES DESENVOLVIDO PELO ENGENHEIRO CIVIL ANDRÉ LÜBECK, CREA RS 140441, ESPECÍFICO PARA SÃO LUIZ GONZAGA.

RESPONSÁVEL TÉCNICO DO PROJETO BASE: ENGENHEIRO CIVIL PEDRO LEITE DE O. SANTOS
CREA Nº 1018361170D-GO.

INSTITUTO FEDERAL
FARROUPILHA

PRÓ-REITORIA DE ADMINISTRAÇÃO
COORDENAÇÃO DE ENGENHARIA E ARQUITETURA
Alameda Santiago do Chile, 195 - Nossa Sra. das Dores - CEP 97050-685
Santa Maria - Rio Grande do Sul. Telefone: (55) 3218-9819

OBRA:
REFEITÓRIO

LOCAL:
INSTITUTO FEDERAL FARROUPILHA - CAMPUS DE SÃO LUIZ GONZAGA

PROJETO:
ESTRUTURAL

ÁREA:
417,17 m²

CONTEÚDO:
FORMAS

ESCALA:
Indicada

PROPRIETÁRIO:

INSTITUTO FEDERAL FARROUPILHA


DATA:
Outubro/2024

DESENHO:
Elder

RESPONSÁVEL:


PRANCHA:
EST 06 /19

P-1=P-7

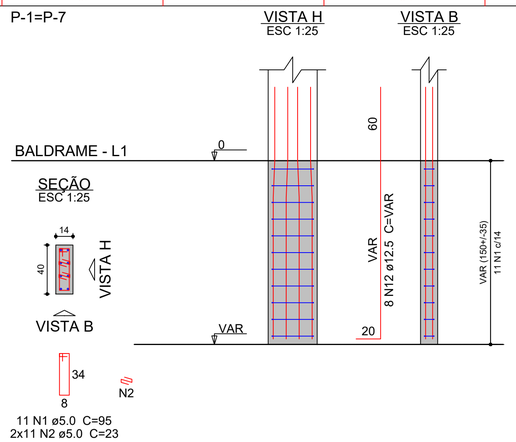


11 N1 ø5.0 C=95
2x11 N2 ø5.0 C=23

P-2=P-5=P-6=P-8=P-12=P-14=
=P-15=P-16=P-24=P-25=P-29=
=P-30

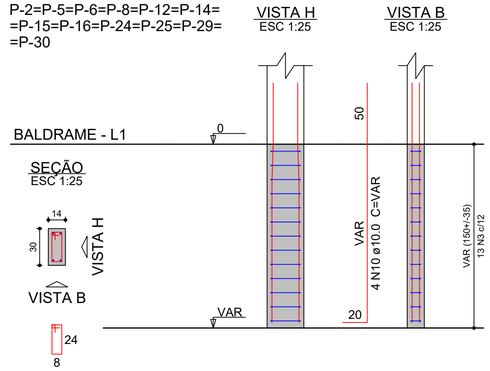


13 N3 ø5.0 C=75

P-3=P-19=P-20

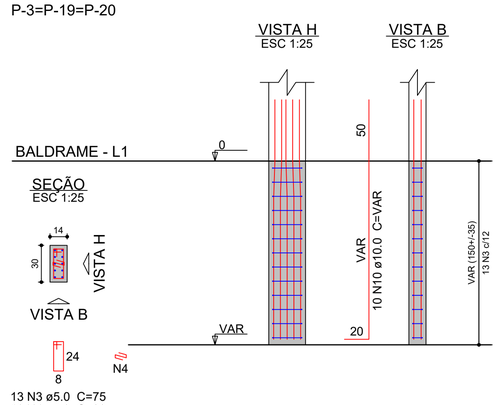


13 N3 ø5.0 C=75
13 N4 ø5.0 C=23

P-4=P-9=P-10=P-31

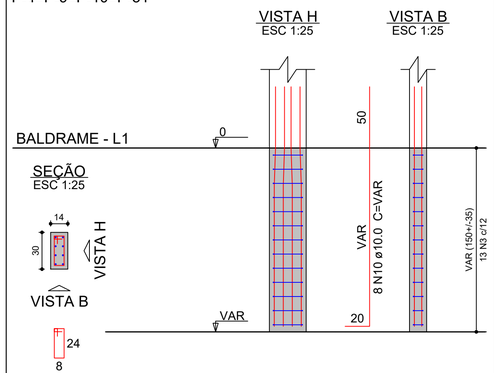


13 N3 ø5.0 C=75

P-11=P-13=P-17=P-18=P-32=
=P-34=P-38

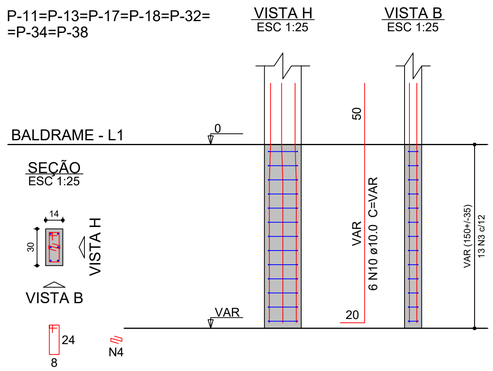


13 N3 ø5.0 C=75
13 N4 ø5.0 C=23

P-21

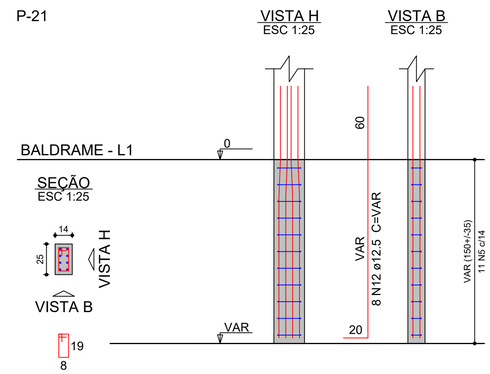


11 N5 ø5.0 C=65

P-22

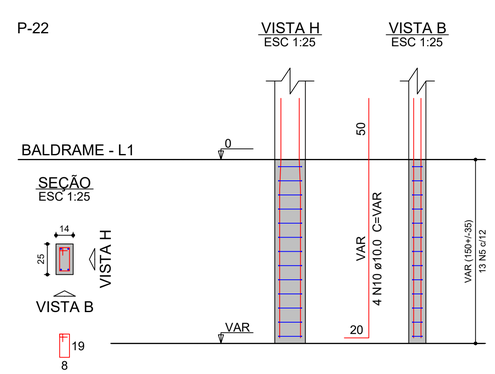


13 N5 ø5.0 C=65

P-23

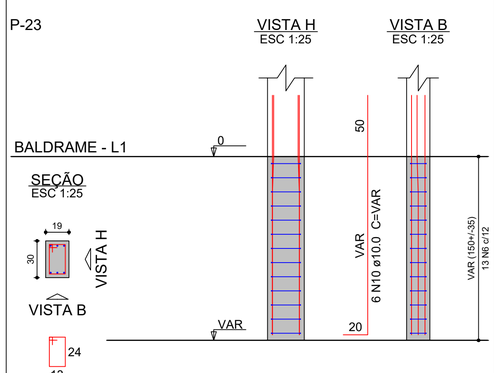


13 N6 ø5.0 C=85

P-26=P-35

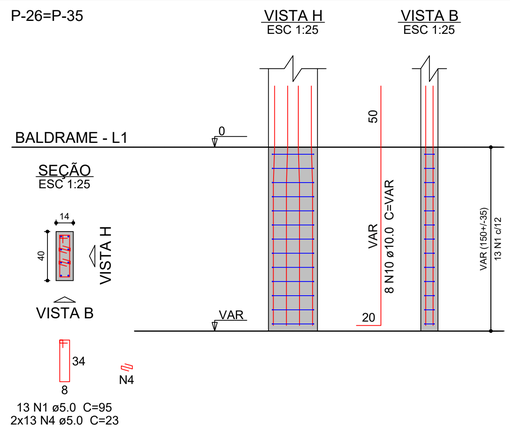


13 N1 ø5.0 C=95
2x13 N4 ø5.0 C=23

P-27=P-28

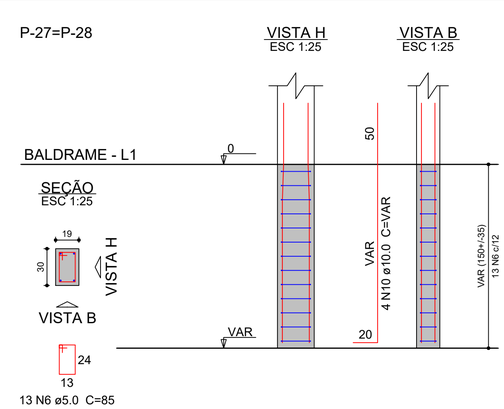

13 N6 ø5.0 C=85

P-33

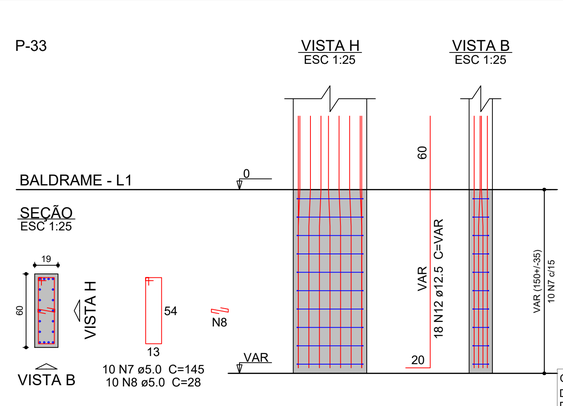

10 N7 ø5.0 C=145
10 N8 ø5.0 C=28

Relação do aço


2xP-1	16xP-2	P-3	
2xP-4	7xP-11	P-21	
P-22	P-23	2xP-26	
2xP-27	P-33	P-36	
P-37	14xPC-1	PC-13	

Resumo do aço

AÇO	N	DIAM (mm)	QUANT	C.UNIT (cm)	C.TOTAL (cm)	AÇO	DIAM (mm)	C.TOTAL (m)	QUANT + 10 % (Barras)
CA60	1	5.0	59	95	5605	CA50	10.0	451.3	42
	2	5.0	55	23	1265		12.5	133.8	13
	3	5.0	351	75	26325	CA60	5.0	564.4	52
	4	5.0	156	23	3588	PESO TOTAL (kg)			
	5	5.0	24	65	1560				
	6	5.0	49	85	4165				
	7	5.0	10	145	1450	CA50	447.8		
	8	5.0	10	28	280	CA60	95.7		
	9	5.0	182	67	12194				
CA50	10	10.0	166	VAR	VAR				
	11	10.0	60	VAR	VAR				
	12	12.5	60	VAR	VAR				


Volume de concreto (C-30) = 2.77 m³
Área de forma = 55.1 m²

P-36

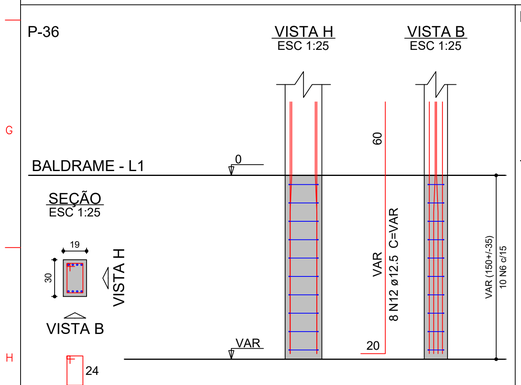


10 N6 ø5.0 C=85

P-37

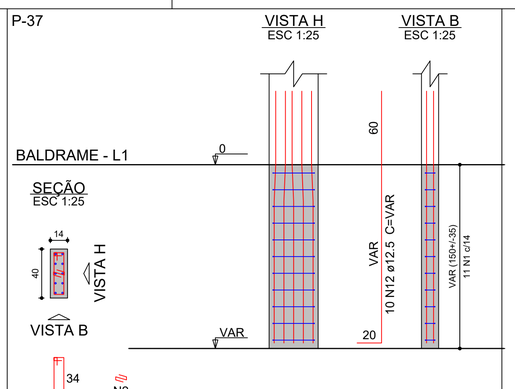


11 N1 ø5.0 C=95
11 N2 ø5.0 C=23

PC-1=PC-2=PC-3=PC-4=PC-5=
=PC-6=PC-7=PC-8=PC-9=PC-10=
=PC-11=PC-12=PC-14=PC-15

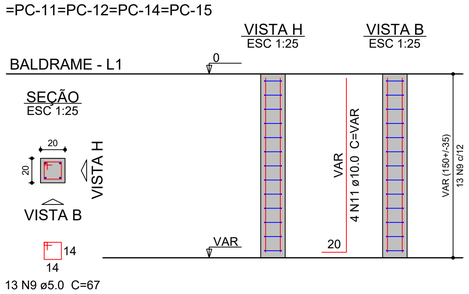

13 N9 ø5.0 C=67

PC-13

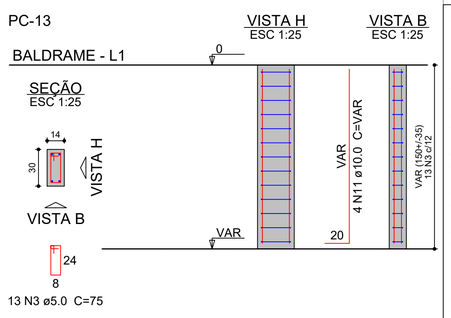

13 N3 ø5.0 C=75

OBS.: A RRT DO PROJETO SE REFERE AOS PROJETOS E ORÇAMENTO (REPLICADOS) DO PRÉDIO DE REFEITÓRIO DO INSTITUTO FEDERAL FARROUPILHA - CAMPUS URUGUAIANA QUE FORAM DESENVOLVIDOS PELO ENGENHEIRO CIVIL PEDRO LEITE DE O. SANTOS. OS PROJETOS DO PRÉDIO DE REFEITÓRIO SERÃO EXECUTADOS EM SÃO LUIZ GONZAGA, UTILIZANDO O PROJETO DE FUNDAÇÕES DESENVOLVIDO PELO ENGENHEIRO CIVIL ANDRÉ LÜBECK, CREA RS 140441, ESPECÍFICO PARA SÃO LUIZ GONZAGA.

RESPONSÁVEL TÉCNICO DO PROJETO BASE: ENGENHEIRO CIVIL PEDRO LEITE DE O. SANTOS
CREA Nº 1018361170D-GO.

INSTITUTO FEDERAL
FARROUPILHA

PRÓ-REITORIA DE ADMINISTRAÇÃO
COORDENAÇÃO DE ENGENHARIA E ARQUITETURA
Alameda Santiago do Chile, 195 - Nossa Sra. das Dores - CEP 97050-685
Santa Maria - Rio Grande do Sul. Telefone: (55) 3218-9819

OBRA:
REFEITÓRIO

LOCAL:
INSTITUTO FEDERAL FARROUPILHA - CAMPUS DE SÃO LUIZ GONZAGA

PROJETO:
ESTRUTURAL

ÁREA:
417,17 m²

CONTEÚDO:
PILARES DO PAVIMENTO BALDRAME

ESCALA:
Indicada

PROPRIETÁRIO:
INSTITUTO FEDERAL FARROUPILHA


DATA:
Outubro/2024

DESENHO:
Elder


RESPONSÁVEL:

PRANCHA:
EST 07 /19

VB-1
ESC 1:50

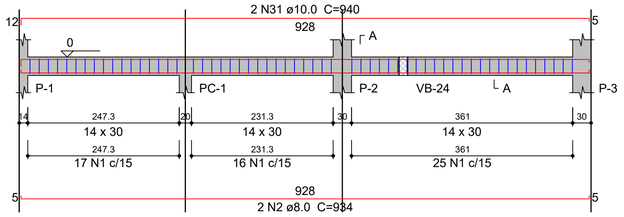


SEÇÃO A-A
ESC 1:25

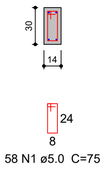


58 N1 ø5.0 C=75

VB-2
ESC 1:50

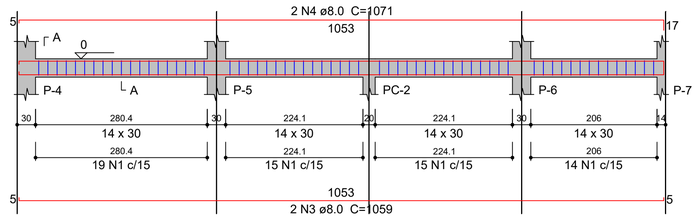


SEÇÃO A-A
ESC 1:25

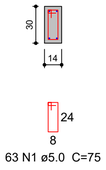


63 N1 ø5.0 C=75

VB-3
ESC 1:50

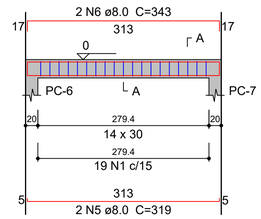

SEÇÃO A-A
ESC 1:25

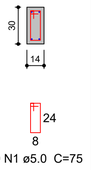

19 N1 ø5.0 C=75

Relação do aço

VB-1	VB-2	VB-3
VB-4	VB-5	VB-6
VB-7	VB-8	VB-9
VB-10	VB-11	VB-12
VB-13		

AÇO	N	DIAM (mm)	QUANT	C.UNIT (cm)	C.TOTAL (cm)
CA60	1	5.0	474	75	35550
CA50	2	8.0	4	934	3736
	3	8.0	2	1059	2118
	4	8.0	2	1071	2142
	5	8.0	2	319	638
	6	8.0	2	343	686
	7	8.0	2	275	550
	8	8.0	2	245	490
	9	8.0	2	958	1916
	10	8.0	2	1053	2106
	11	8.0	2	838	1676
	12	8.0	1	642	642
	13	8.0	1	560	560
	14	8.0	2	1198	2396
	15	8.0	2	754	1508
	16	8.0	2	104	208
	17	8.0	2	138	276
	18	8.0	2	84	168
	19	8.0	2	103	206
	20	8.0	5	514	2570
	21	8.0	1	170	170
	22	8.0	2	224	448
	23	8.0	2	248	496
	24	8.0	3	407	1221
	25	8.0	1	133	133
	26	8.0	2	445	890
	27	8.0	3	337	1011
	28	8.0	2	371	742
	29	8.0	2	430	860
	30	8.0	2	472	944
	31	10.0	2	940	1880
	32	10.0	2	474	948
	33	12.5	2	501	1002


Resumo do aço

AÇO	DIAM (mm)	C.TOTAL (m)	QUANT + 10 % (Barras)
CA50	8.0	315.1	29
	10.0	28.3	3
	12.5	10.1	1
CA60	5.0	355.5	33


PESO TOTAL (kg)	
CA50	166.6
CA60	60.3

Volume de concreto (C-30) = 2.92 m³
Área de forma = 51.65 m²

VB-4
ESC 1:50

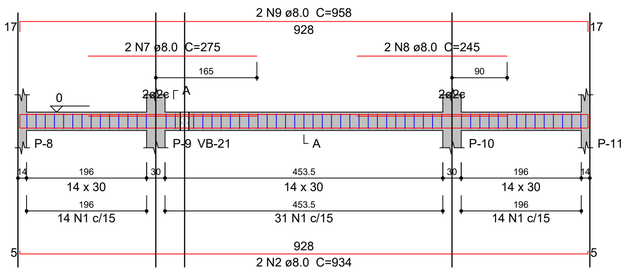


SEÇÃO A-A
ESC 1:25

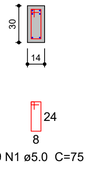

59 N1 ø5.0 C=75


VB-6
ESC 1:50

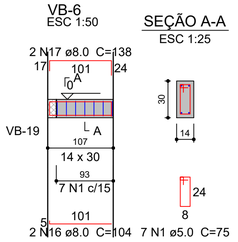


SEÇÃO A-A
ESC 1:25

7 N1 ø5.0 C=75

VB-7
ESC 1:50

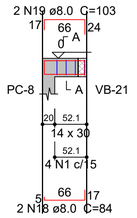


SEÇÃO A-A
ESC 1:25

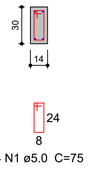


4 N1 ø5.0 C=75

VB-8
ESC 1:50

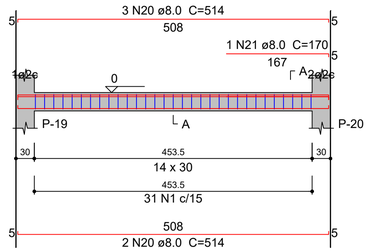


SEÇÃO A-A
ESC 1:25

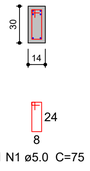


31 N1 ø5.0 C=75

VB-5
ESC 1:50

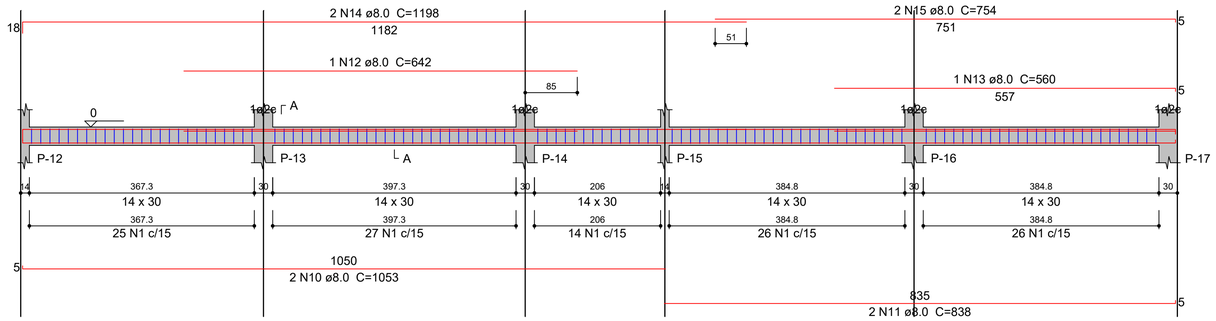


SEÇÃO A-A
ESC 1:25

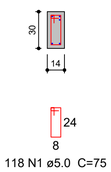


118 N1 ø5.0 C=75

VB-9
ESC 1:50

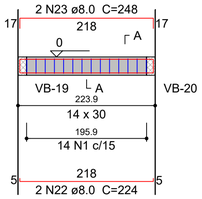


SEÇÃO A-A
ESC 1:25

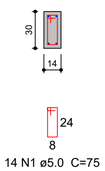


14 N1 ø5.0 C=75

VB-10
ESC 1:50

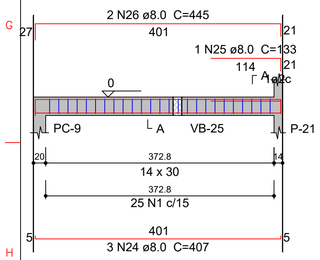


SEÇÃO A-A
ESC 1:25

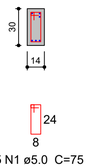


25 N1 ø5.0 C=75

VB-11
ESC 1:50

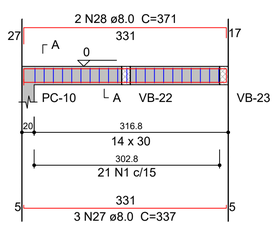


SEÇÃO A-A
ESC 1:25

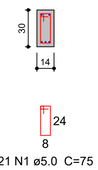


21 N1 ø5.0 C=75

VB-12
ESC 1:50

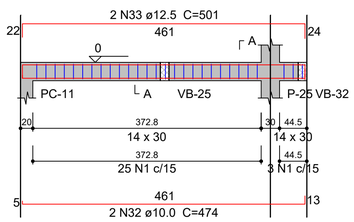


SEÇÃO A-A
ESC 1:25

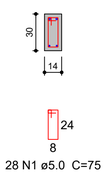


28 N1 ø5.0 C=75

VB-13
ESC 1:50

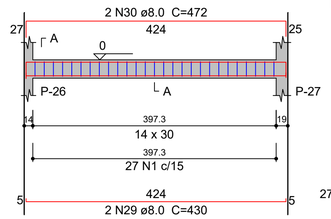

SEÇÃO A-A
ESC 1:25

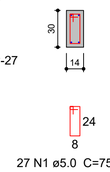

27 N1 ø5.0 C=75

OBS.: A RRT DO PROJETO SE REFERE AOS PROJETOS E ORÇAMENTO (REPLICADOS) DO PRÉDIO DE REFEITÓRIO DO INSTITUTO FEDERAL FARROUPILHA - CAMPUS URUGUAIANA QUE FORAM DESENVOLVIDOS PELO ENGENHEIRO CIVIL PEDRO LEITE DE O. SANTOS. OS PROJETOS DO PRÉDIO DE REFEITÓRIO SERÃO EXECUTADOS EM SÃO LUIZ GONZAGA, UTILIZANDO O PROJETO DE FUNDAÇÕES DESENVOLVIDO PELO ENGENHEIRO CIVIL ANDRÉ LÜBECK, CREA RS 140441, ESPECÍFICO PARA SÃO LUIZ GONZAGA.

RESPONSÁVEL TÉCNICO DO PROJETO BASE: ENGENHEIRO CIVIL PEDRO LEITE DE O. SANTOS
CREA Nº 1018361170D-GO.

INSTITUTO FEDERAL
FARROUPILHA

PRÓ-REITORIA DE ADMINISTRAÇÃO
COORDENAÇÃO DE ENGENHARIA E ARQUITETURA
Alameda Santiago do Chile, 195 - Nossa Sra. das Dores - CEP 97050-685
Santa Maria - Rio Grande do Sul. Telefone: (55) 3218-9819

OBRA:
REFEITÓRIO

LOCAL:
INSTITUTO FEDERAL FARROUPILHA - CAMPUS DE SÃO LUIZ GONZAGA

PROJETO:
ESTRUTURAL

ÁREA:
417,17 m²

CONTEÚDO:
VIGAS DO PAVIMENTO BALDRAME

ESCALA:
Indicada

PROPRIETÁRIO:
INSTITUTO FEDERAL FARROUPILHA


DATA:
Outubro/2024

DESENHO:
Elder

RESPONSÁVEL:

PRANCHA:
EST 08 /19


VB-14
ESC 1:50

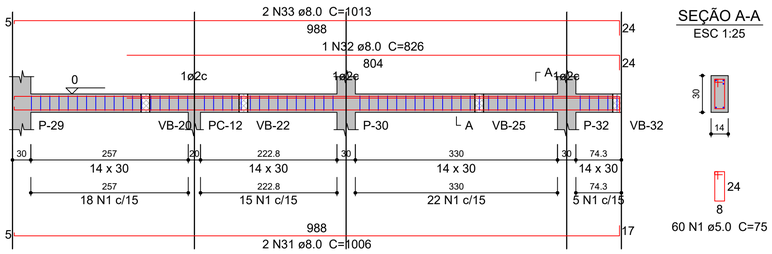


SEÇÃO A-A
ESC 1:25

60 N1 ø5.0 C=75

VB-15
ESC 1:50

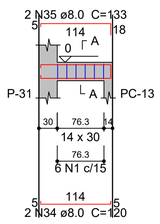


SEÇÃO A-A
ESC 1:25

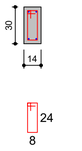


6 N1 ø5.0 C=75

VB-16
ESC 1:50

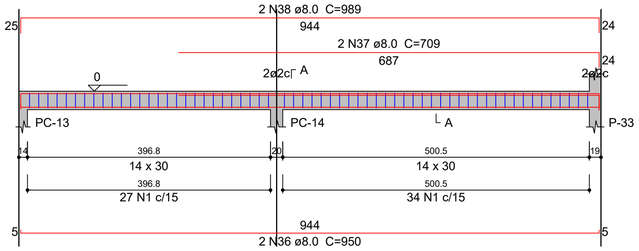


SEÇÃO A-A
ESC 1:25

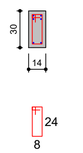


61 N1 ø5.0 C=75

VB-17
ESC 1:50

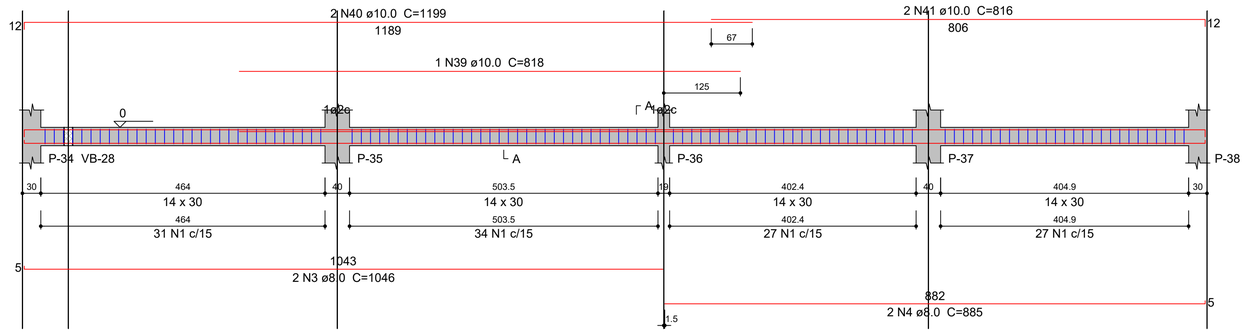


SEÇÃO A-A
ESC 1:25

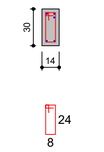


119 N1 ø5.0 C=75

VB-18
ESC 1:50

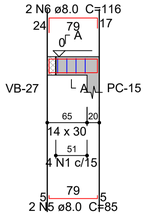


SEÇÃO A-A
ESC 1:25

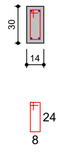


4 N1 ø5.0 C=75

VB-19
ESC 1:50

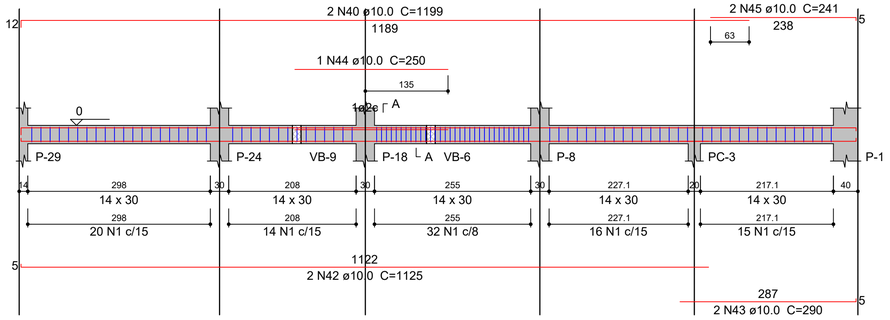


SEÇÃO A-A
ESC 1:25

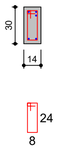


97 N1 ø5.0 C=75

VB-20
ESC 1:50

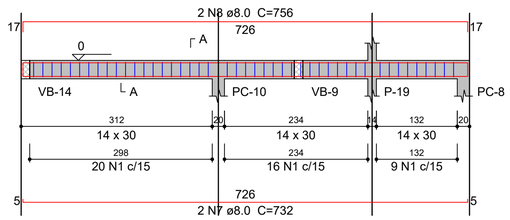


SEÇÃO A-A
ESC 1:25

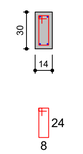


45 N1 ø5.0 C=75

VB-21
ESC 1:50

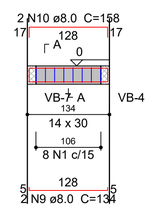


SEÇÃO A-A
ESC 1:25

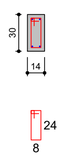


8 N1 ø5.0 C=75

VB-22
ESC 1:50

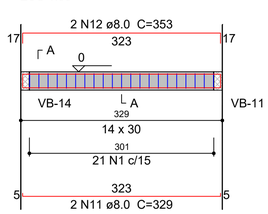


SEÇÃO A-A
ESC 1:25

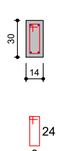


21 N1 ø5.0 C=75

VB-23
ESC 1:50

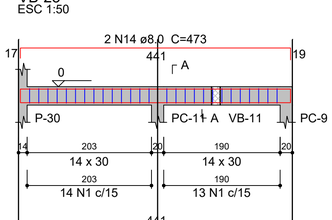


SEÇÃO A-A
ESC 1:25

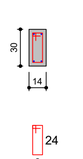

27 N1 ø5.0 C=75

VB-24
ESC 1:50

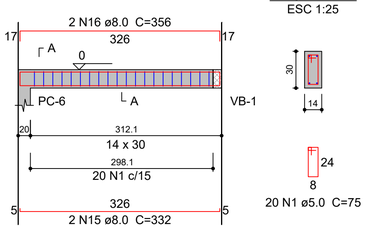

SEÇÃO A-A
ESC 1:25

20 N1 ø5.0 C=75

Relação do aço

VB-14 VB-15 VB-16
VB-17 VB-18 VB-19
VB-20 VB-21 VB-22
VB-23 VB-24

AÇO	N	DIAM (mm)	QUANT	C.UNIT (cm)	C.TOTAL (cm)
CA60	**1**	**5.0**	**468**	**75**	**35100**
CA50	**31**	**8.0**	**2**	**1006**	**2012**
	32	**8.0**	**1**	**826**	**826**
	33	**8.0**	**2**	**1013**	**2026**
	34	**8.0**	**2**	**120**	**240**
	35	**8.0**	**2**	**133**	**266**
	36	**8.0**	**2**	**950**	**1900**
	37	**8.0**	**2**	**709**	**1418**
	38	**8.0**	**2**	**989**	**1978**
	3	**8.0**	**2**	**1046**	**2092**
	4	**8.0**	**2**	**885**	**1770**
	5	**8.0**	**2**	**85**	**170**
	6	**8.0**	**2**	**116**	**232**
	7	**8.0**	**2**	**732**	**1464**
	8	**8.0**	**2**	**756**	**1512**
	9	**8.0**	**2**	**134**	**268**
	10	**8.0**	**2**	**158**	**316**
	11	**8.0**	**2**	**329**	**658**
	12	**8.0**	**2**	**353**	**706**
	13	**8.0**	**2**	**447**	**894**
	14	**8.0**	**2**	**473**	**946**
	15	**8.0**	**2**	**332**	**664**
	16	**8.0**	**2**	**356**	**712**
	39	**10.0**	**1**	**818**	**818**
	40	**10.0**	**4**	**1199**	**4796**
	41	**10.0**	**2**	**816**	**1632**
	42	**10.0**	**2**	**1125**	**2250**
	43	**10.0**	**2**	**290**	**580**
	44	**10.0**	**1**	**250**	**250**
	45	**10.0**	**2**	**241**	**482**

Resumo do aço

AÇO	DIAM (mm)	C.TOTAL (m)	QUANT + 10 % (Barras)
CA50	8.0	230.7	22
	10.0	108.1	10
CA60	5.0	351	33

PESO TOTAL (kg)	
CA50	173.4
CA60	59.5

Volume de concreto (C-30) = 2.82 m³
Área de forma = 49.63 m²

OBS.: A RRT DO PROJETO SE REFERE AOS PROJETOS E ORÇAMENTO (REPLICADOS) DO PRÉDIO DE REFEITÓRIO DO INSTITUTO FEDERAL FARROUPILHA - CAMPUS URUGUAIANA QUE FORAM DESENVOLVIDOS PELO ENGENHEIRO CIVIL PEDRO LEITE DE O. SANTOS. OS PROJETOS DO PRÉDIO DE REFEITÓRIO SERÃO EXECUTADOS EM SÃO LUIZ GONZAGA, UTILIZANDO O PROJETO DE FUNDAÇÕES DESENVOLVIDO PELO ENGENHEIRO CIVIL ANDRÉ LÜBECK, CREA RS 140441, ESPECÍFICO PARA SÃO LUIZ GONZAGA.

RESPONSÁVEL TÉCNICO DO PROJETO BASE: ENGENHEIRO CIVIL PEDRO LEITE DE O. SANTOS
CREA Nº 1018361170D-GO.

INSTITUTO FEDERAL
FARROUPILHA

PRÓ-REITORIA DE ADMINISTRAÇÃO
COORDENAÇÃO DE ENGENHARIA E ARQUITETURA
Alameda Santiago do Chile, 195 - Nossa Sra. das Dores - CEP 97050-685
Santa Maria - Rio Grande do Sul. Telefone: (55) 3218-9819

OBRA: **REFEITÓRIO**

LOCAL: **INSTITUTO FEDERAL FARROUPILHA - CAMPUS DE SÃO LUIZ GONZAGA**

PROJETO: **ESTRUTURAL**

ÁREA: **417,17 m²**

CONTEÚDO: **VIGAS DO PAVIMENTO BALDRAME**

ESCALA: **Indicada**

PROPRIETÁRIO:
INSTITUTO FEDERAL FARROUPILHA


DATA: **Outubro/2024**

DESENHO: **Elder**


RESPONSÁVEL:

PRANCHA: **EST 09 /19**

VB-25
ESC 1:50

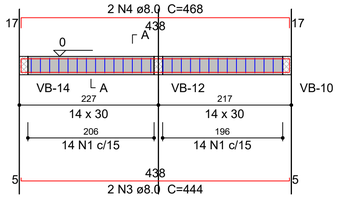


SEÇÃO A-A
ESC 1:25

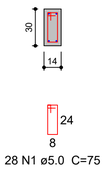


28 N1 ø5.0 C=75

VB-27
ESC 1:50

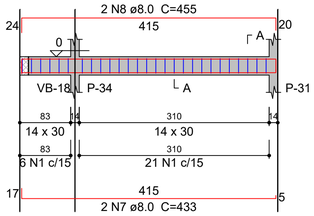


SEÇÃO A-A
ESC 1:25

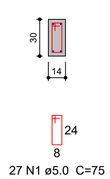


27 N1 ø5.0 C=75

VB-28
ESC 1:50

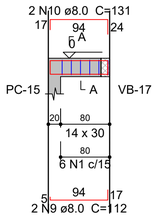


SEÇÃO A-A
ESC 1:25

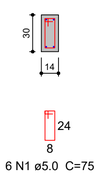


6 N1 ø5.0 C=75

VB-26
ESC 1:50

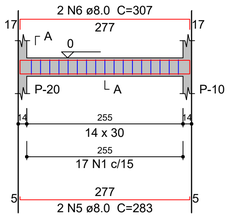

SEÇÃO A-A
ESC 1:25

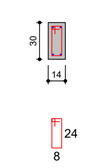

17 N1 ø5.0 C=75

Relação do aço

VB-25 VB-26 VB-27
VB-28 VB-29 VB-30
VB-31 VB-32 VB-33
VB-34 VB-35 VB-36
VB-37

AÇO	N	DIAM (mm)	QUANT	C.UNIT (cm)	C.TOTAL (cm)
CA60	1	5.0	323	75	24225
	2	5.0	18	85	1530
CA50	3	8.0	2	444	888
	4	8.0	2	468	936
	5	8.0	2	283	566
	6	8.0	2	307	614
	7	8.0	2	433	866
	8	8.0	2	455	910
	9	8.0	2	112	224
	10	8.0	2	131	262
	11	8.0	2	419	838
	12	8.0	2	423	846
	13	8.0	2	332	664
	14	8.0	2	360	720
	15	8.0	2	250	500
	16	8.0	1	160	160
	17	8.0	2	262	524
	18	8.0	2	234	468
	19	8.0	2	258	516
	20	8.0	2	577	1154
	21	8.0	2	589	1178
	22	8.0	6	534	3204
	23	8.0	2	558	1116
	24	8.0	4	344	1376
	25	8.0	1	180	180
	26	8.0	2	1189	2378
	27	10.0	1	660	660
	28	10.0	2	1073	2146
	29	10.0	2	195	390


Resumo do aço

AÇO	DIAM (mm)	C.TOTAL (m)	QUANT + 10 % (Barras)
CA50	8.0	210.9	20
	10.0	32	3
CA60	5.0	257.6	24


PESO TOTAL (kg)	
CA50	113.2
CA60	43.7

Volume de concreto (C-30) = 2.13 m³
Área de forma = 36.92 m²

VB-29
ESC 1:50

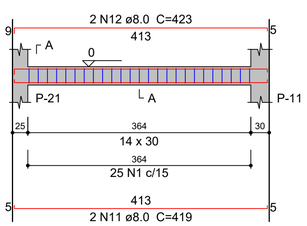


SEÇÃO A-A
ESC 1:25

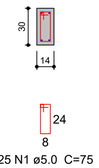


25 N1 ø5.0 C=75

VB-30
ESC 1:50

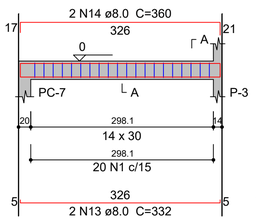


SEÇÃO A-A
ESC 1:25

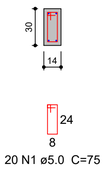


20 N1 ø5.0 C=75

VB-31
ESC 1:50

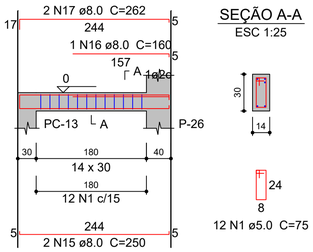


SEÇÃO A-A
ESC 1:25

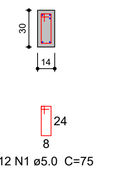


12 N1 ø5.0 C=75

VB-32
ESC 1:50

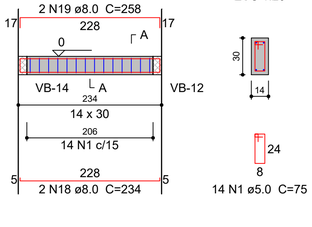


SEÇÃO A-A
ESC 1:25

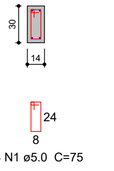


14 N1 ø5.0 C=75

VB-33
ESC 1:50

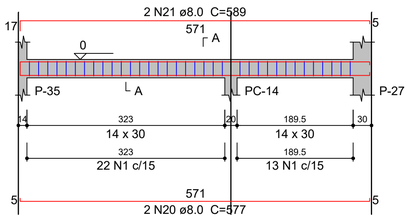


SEÇÃO A-A
ESC 1:25

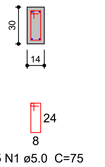


35 N1 ø5.0 C=75

VB-34
ESC 1:50

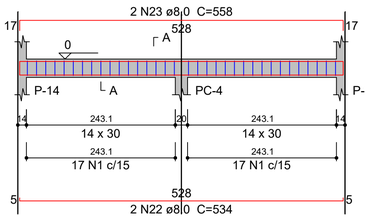


SEÇÃO A-A
ESC 1:25

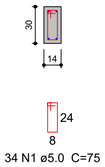


34 N1 ø5.0 C=75

VB-35
ESC 1:50

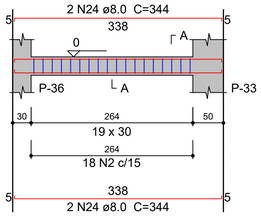


SEÇÃO A-A
ESC 1:25

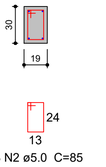


18 N2 ø5.0 C=85

VB-36
ESC 1:50

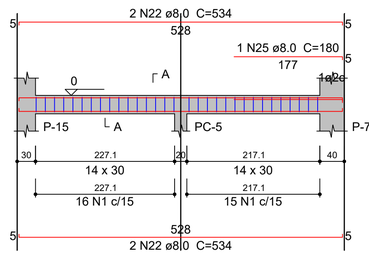


SEÇÃO A-A
ESC 1:25

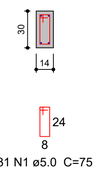


31 N1 ø5.0 C=75

VB-37
ESC 1:50

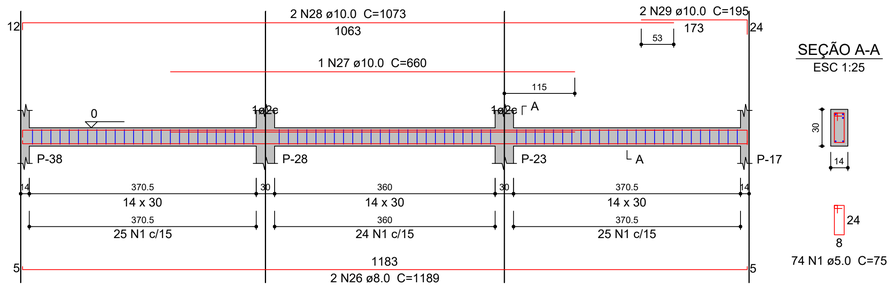

SEÇÃO A-A
ESC 1:25

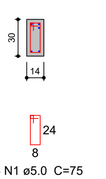

74 N1 ø5.0 C=75

OBS.: A RRT DO PROJETO SE REFERE AOS PROJETOS E ORÇAMENTO (REPLICADOS) DO PRÉDIO DE REFEITÓRIO DO INSTITUTO FEDERAL FARROUPILHA - CAMPUS URUGUAIANA QUE FORAM DESENVOLVIDOS PELO ENGENHEIRO CIVIL PEDRO LEITE DE O. SANTOS. OS PROJETOS DO PRÉDIO DE REFEITÓRIO SERÃO EXECUTADOS EM SÃO LUIZ GONZAGA, UTILIZANDO O PROJETO DE FUNDAÇÕES DESENVOLVIDO PELO ENGENHEIRO CIVIL ANDRÉ LÜBECK, CREA RS 140441, ESPECÍFICO PARA SÃO LUIZ GONZAGA.

RESPONSÁVEL TÉCNICO DO PROJETO BASE: ENGENHEIRO CIVIL PEDRO LEITE DE O. SANTOS
CREA Nº 1018361170D-GO.

INSTITUTO FEDERAL
FARROUPILHA

PRÓ-REITORIA DE ADMINISTRAÇÃO
COORDENAÇÃO DE ENGENHARIA E ARQUITETURA
Alameda Santiago do Chile, 195 - Nossa Sra. das Dores - CEP 97050-685
Santa Maria - Rio Grande do Sul. Telefone: (55) 3218-9819

OBRA:
REFEITÓRIO

LOCAL:
INSTITUTO FEDERAL FARROUPILHA - CAMPUS DE SÃO LUIZ GONZAGA

PROJETO:
ESTRUTURAL

ÁREA:
417,17 m²

CONTEÚDO:
VIGAS DO PAVIMENTO BALDRAME

ESCALA:
Indicada

PROPRIETÁRIO:
INSTITUTO FEDERAL FARROUPILHA


DATA:
Outubro/2024

DESENHO:
Elder


RESPONSÁVEL:

PRANCHA:
EST 10 /19


P-1=P-7

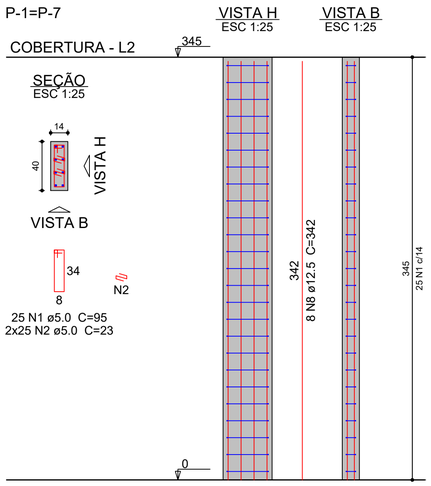

P-2=P-5=P-6=P-8=P-12=P-14=
=P-15=P-16=P-24=P-25=P-29=
=P-30

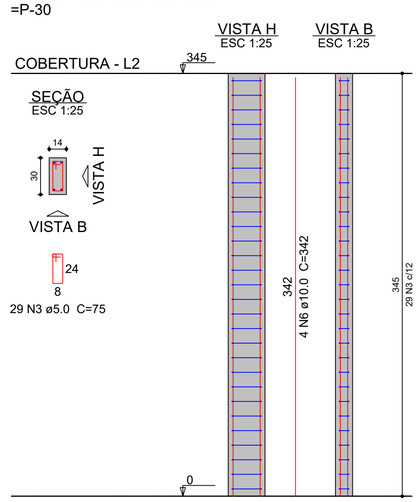

P-3

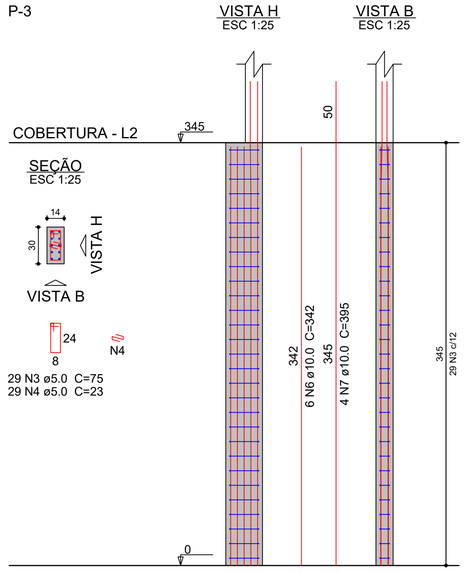

Relação do aço

2xP-1	12xP-2	P-3
2xP-4	2xP-9	5xP-11
2xP-17	2xP-19	P-21

AÇO	N	DIAM (mm)	QUANT	C.UNIT (cm)	C.TOTAL (cm)
CA60	1	5.0	50	95	4750
	2	5.0	100	23	2300
	3	5.0	754	75	56550
	4	5.0	290	23	6670
	5	5.0	25	65	1625
CA50	6	10.0	96	342	32832
	7	10.0	36	395	14220
	8	12.5	24	342	8208


Resumo do aço

AÇO	DIAM (mm)	C.TOTAL (m)	QUANT + 10 % (Barras)
CA50	10.0	470.6	44
	12.5	82.1	8
CA60	5.0	719	66


PESO TOTAL (kg)	
CA50	406.1
CA60	121.9

Volume de concreto (C-30) = 4.27 m³
Área de forma = 89.08 m²


P-4=P-31

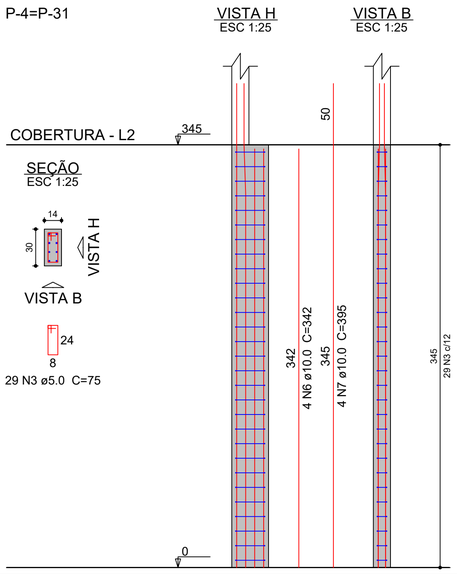


P-9=P-10

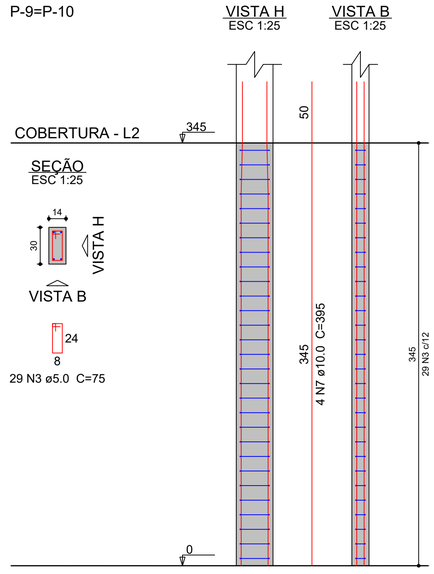


P-11=P-13=P-18=P-34=P-38

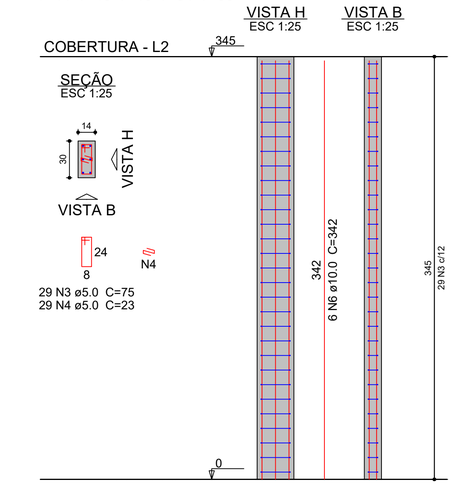


P-17=P-32

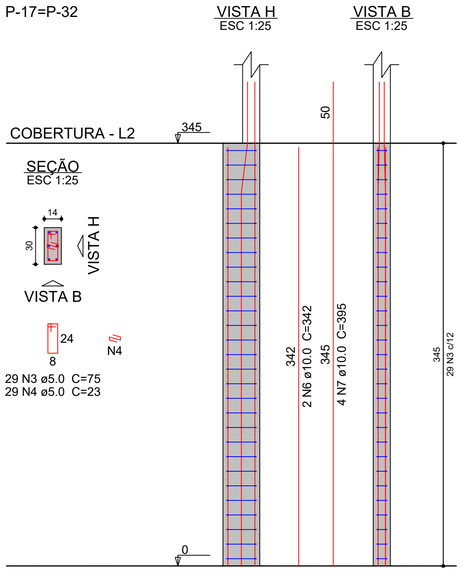

P-19=P-20

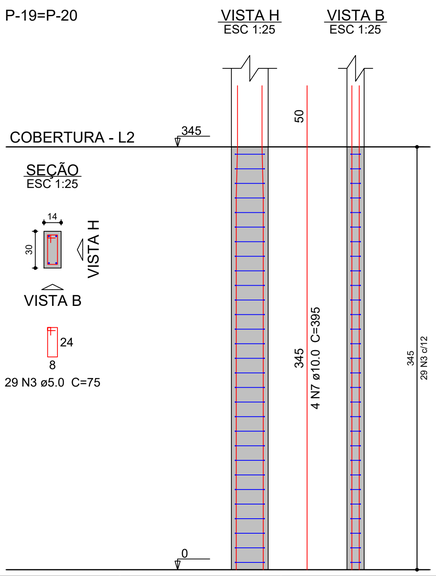

P-21

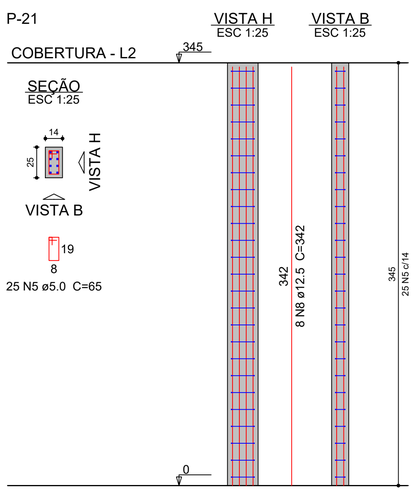

OBS.: A RRT DO PROJETO SE REFERE AOS PROJETOS E ORÇAMENTO (REPLICADOS) DO PRÉDIO DE REFEITÓRIO DO INSTITUTO FEDERAL FARROUPILHA - CAMPUS URUGUAIANA QUE FORAM DESENVOLVIDOS PELO ENGENHEIRO CIVIL PEDRO LEITE DE O. SANTOS. OS PROJETOS DO PRÉDIO DE REFEITÓRIO SERÃO EXECUTADOS EM SÃO LUIZ GONZAGA, UTILIZANDO O PROJETO DE FUNDAÇÕES DESENVOLVIDO PELO ENGENHEIRO CIVIL ANDRÉ LÜBECK, CREA RS 140441, ESPECÍFICO PARA SÃO LUIZ GONZAGA.

RESPONSÁVEL TÉCNICO DO PROJETO BASE: ENGENHEIRO CIVIL PEDRO LEITE DE O. SANTOS
CREA Nº 1018361170D-GO.

INSTITUTO FEDERAL
FARROUPILHA

PRÓ-REITORIA DE ADMINISTRAÇÃO
COORDENAÇÃO DE ENGENHARIA E ARQUITETURA
Alameda Santiago do Chile, 195 - Nossa Sra. das Dores - CEP 97050-685
Santa Maria - Rio Grande do Sul. Telefone: (55) 3218-9819

OBRA:
REFEITÓRIO

LOCAL:
INSTITUTO FEDERAL FARROUPILHA - CAMPUS DE SÃO LUIZ GONZAGA

PROJETO:
ESTRUTURAL

ÁREA:
417,17 m²

CONTEÚDO:
PILARES DO PAVIMENTO COBERTURA

ESCALA:
Indicada

PROPRIETÁRIO:
INSTITUTO FEDERAL FARROUPILHA


DATA:
Outubro/2024

DESENHO:
Elder


RESPONSÁVEL:

PRANCHA:
EST 11/19


P-22

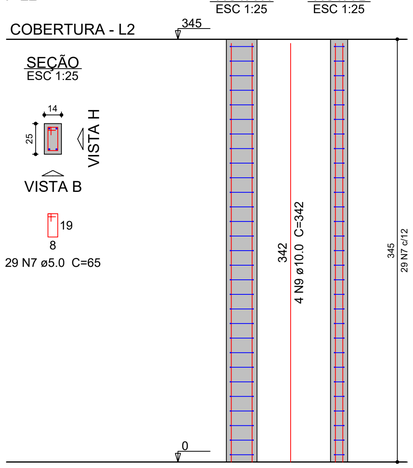

P-23

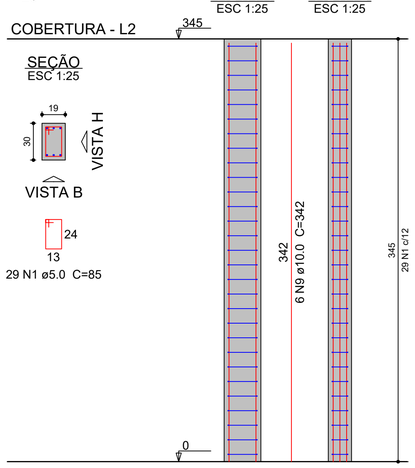

P-26

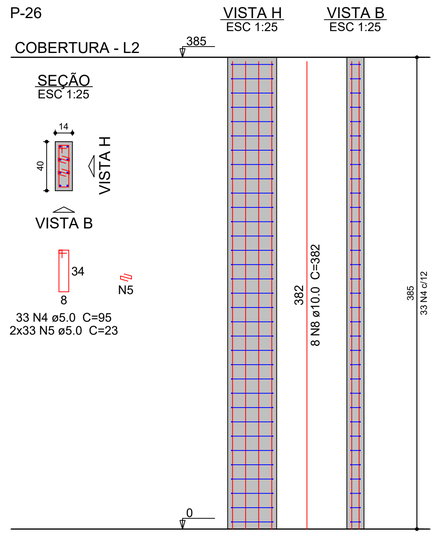

Relação do aço

P-22 P-23 P-26
P-27 P-28 P-33
P-35 P-36 P-37

AÇO	N	DIAM (mm)	QUANT	C.UNIT (cm)	C.TOTAL (cm)
CA60	1	5.0	117	85	9945
	2	5.0	26	145	3770
	3	5.0	26	28	728
	4	5.0	87	95	8265
	5	5.0	124	23	2852
	6	5.0	25	23	575
	7	5.0	29	65	1885
CA50	8	10.0	12	382	4584
	9	10.0	22	342	7524
	10	12.5	26	382	9932
	11	12.5	10	342	3420


Resumo do aço

AÇO	DIAM (mm)	C.TOTAL (m)	QUANT + 10 % (Barras)
CA50	10.0	121.1	12
	12.5	133.6	13
CA60	5.0	280.2	26


PESO TOTAL (kg)	
CA50	223.6
CA60	47.5

Volume de concreto (C-30) = 1.99 m³
Área de forma = 34.69 m²


P-27

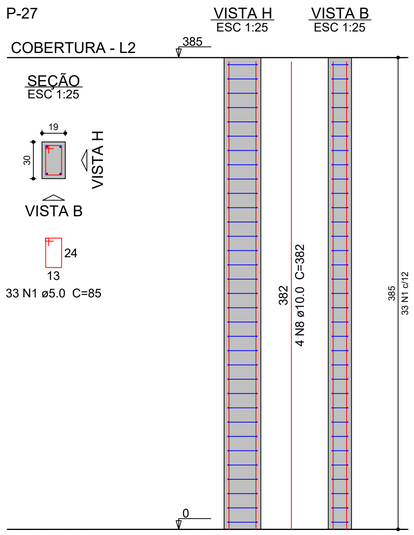


P-28

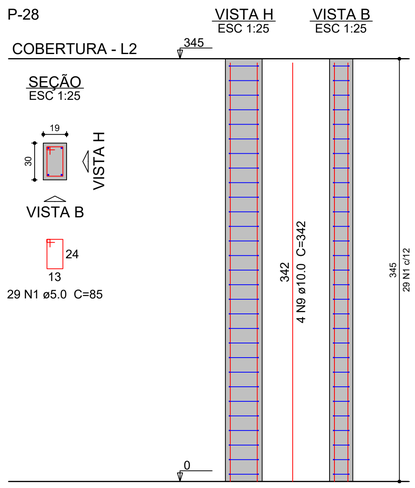


P-33

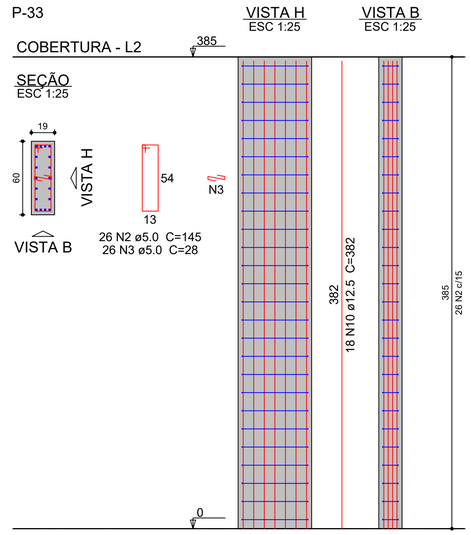


P-35

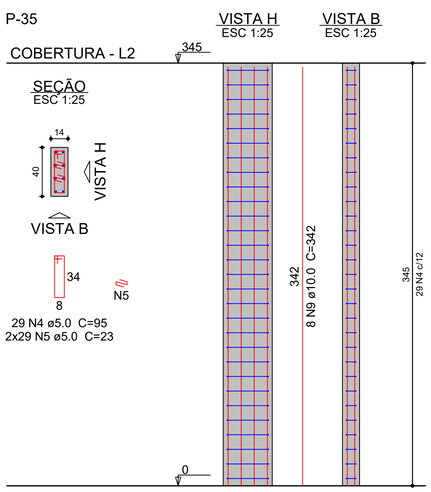

P-36

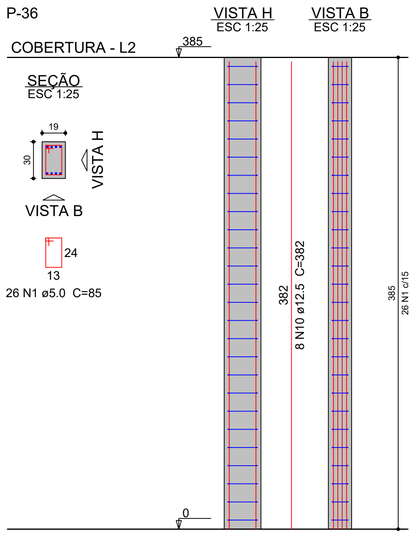

P-37

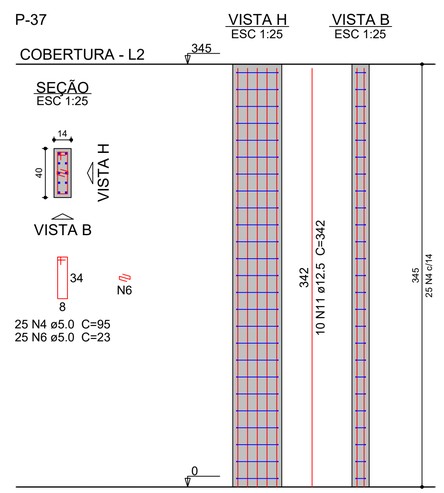

OBS.: A RRT DO PROJETO SE REFERE AOS PROJETOS E ORÇAMENTO (REPLICADOS) DO PRÉDIO DE REFEITÓRIO DO INSTITUTO FEDERAL FARROUPILHA - CAMPUS URUGUAIANA QUE FORAM DESENVOLVIDOS PELO ENGENHEIRO CIVIL PEDRO LEITE DE O. SANTOS. OS PROJETOS DO PRÉDIO DE REFEITÓRIO SERÃO EXECUTADOS EM SÃO LUIZ GONZAGA, UTILIZANDO O PROJETO DE FUNDAÇÕES DESENVOLVIDO PELO ENGENHEIRO CIVIL ANDRÉ LÜBECK, CREA RS 140441, ESPECÍFICO PARA SÃO LUIZ GONZAGA.

RESPONSÁVEL TÉCNICO DO PROJETO BASE: ENGENHEIRO CIVIL PEDRO LEITE DE O. SANTOS
CREA Nº 1018361170D-GO.

INSTITUTO FEDERAL
FARROUPILHA

PRÓ-REITORIA DE ADMINISTRAÇÃO
COORDENAÇÃO DE ENGENHARIA E ARQUITETURA
Alameda Santiago do Chile, 195 - Nossa Sra. das Dores - CEP 97050-685
Santa Maria - Rio Grande do Sul. Telefone: (55) 3218-9819

OBRA:
REFEITÓRIO

LOCAL:
INSTITUTO FEDERAL FARROUPILHA - CAMPUS DE SÃO LUIZ GONZAGA

PROJETO:
ESTRUTURAL

ÁREA:
417,17 m²

CONTEÚDO:
PILARES DO PAVIMENTO COBERTURA

ESCALA:
Indicada

PROPRIETÁRIO:
INSTITUTO FEDERAL FARROUPILHA


DATA:
Outubro/2024

DESENHO:
Elder


RESPONSÁVEL:

PRANCHA:
EST 12 /19

VC-1
ESC 1:50

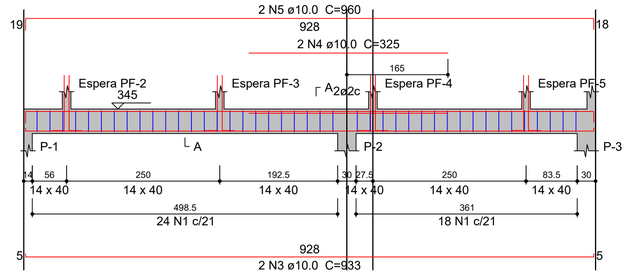


SEÇÃO A-A
ESC 1:25

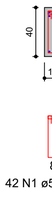

42 N1 ø5.0 C=95


ESPERA PF-2
ESC 1:25

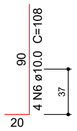



4 N2 ø5.0 c/12 C=43


ESPERA PF-3
ESC 1:25

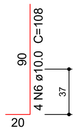



4 N2 ø5.0 c/12 C=43


ESPERA PF-4
ESC 1:25

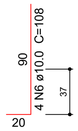



4 N2 ø5.0 c/12 C=43


ESPERA PF-5
ESC 1:25

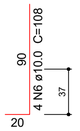




4 N2 ø5.0 c/12 C=43

VC-2
ESC 1:50

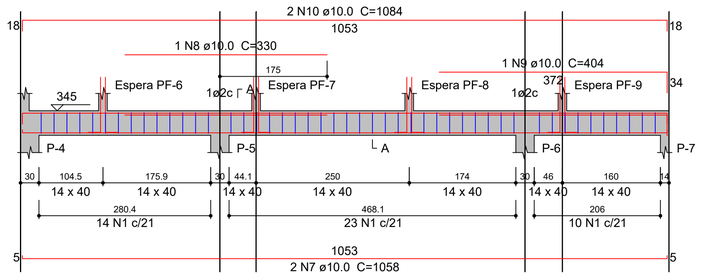


SEÇÃO A-A
ESC 1:25

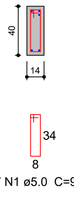

47 N1 ø5.0 C=95


ESPERA PF-6
ESC 1:25

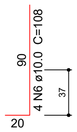



4 N2 ø5.0 c/12 C=43


ESPERA PF-7
ESC 1:25

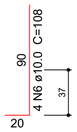



4 N2 ø5.0 c/12 C=43


ESPERA PF-8
ESC 1:25

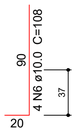



4 N2 ø5.0 c/12 C=43


ESPERA PF-9
ESC 1:25

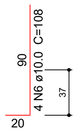



4 N2 ø5.0 c/12 C=43

VC-3
ESC 1:50

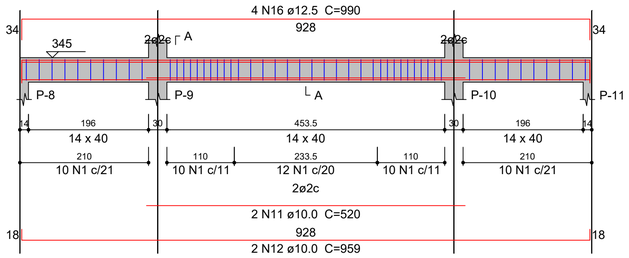


SEÇÃO A-A
ESC 1:25




52 N1 ø5.0 C=95

VC-4
ESC 1:50

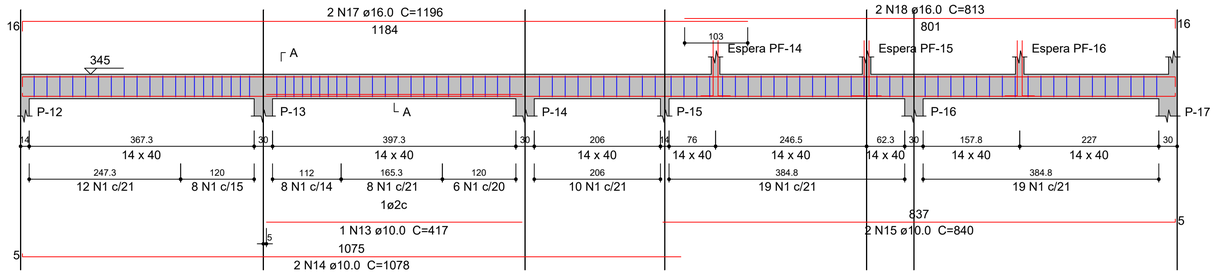


SEÇÃO A-A
ESC 1:25

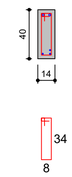

90 N1 ø5.0 C=95


ESPERA PF-14
ESC 1:25

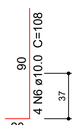



4 N2 ø5.0 c/12 C=43


ESPERA PF-15
ESC 1:25

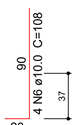



4 N2 ø5.0 c/12 C=43

ESPERA PF-16
ESC 1:25

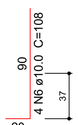



4 N2 ø5.0 c/12 C=43

Relação do aço

VC-1 VC-2 VC-3
VC-4

AÇO	N	DIAM (mm)	QUANT	C.UNIT (cm)	C.TOTAL (cm)
CA60	1	5.0	231	95	21945
	2	5.0	44	43	1892
CA50	3	10.0	2	933	1866
	4	10.0	2	325	650
	5	10.0	2	960	1920
	6	10.0	44	108	4752
	7	10.0	2	1058	2116
	8	10.0	1	330	330
	9	10.0	1	404	404
	10	10.0	2	1084	2168
	11	10.0	2	520	1040
	12	10.0	2	959	1918
	13	10.0	1	417	417
	14	10.0	2	1078	2156
	15	10.0	2	840	1680
	16	12.5	4	990	3960
	17	16.0	2	1196	2392
	18	16.0	2	813	1626

Resumo do aço

AÇO	DIAM (mm)	C.TOTAL (m)	QUANT + 10 % (Barras)
CA50	10.0	214.2	20
	12.5	39.6	4
	16.0	40.2	4
CA60	5.0	238.4	22

PESO TOTAL (kg)	
CA50	257
CA60	40.4

Volume de concreto (C-30) = 2.46 m³
Área de forma = 29.89 m²

OBS.: A RRT DO PROJETO SE REFERE AOS PROJETOS E ORÇAMENTO (REPLICADOS) DO PRÉDIO DE REFEITÓRIO DO INSTITUTO FEDERAL FARROUPILHA - CAMPUS URUGUAIANA QUE FORAM DESENVOLVIDOS PELO ENGENHEIRO CIVIL PEDRO LEITE DE O. SANTOS. OS PROJETOS DO PRÉDIO DE REFEITÓRIO SERÃO EXECUTADOS EM SÃO LUIZ GONZAGA, UTILIZANDO O PROJETO DE FUNDAÇÕES DESENVOLVIDO PELO ENGENHEIRO CIVIL ANDRÉ LÜBECK, CREA RS 140441, ESPECÍFICO PARA SÃO LUIZ GONZAGA.

RESPONSÁVEL TÉCNICO DO PROJETO BASE: ENGENHEIRO CIVIL PEDRO LEITE DE O. SANTOS
CREA Nº 1018361170D-GO.

INSTITUTO FEDERAL
FARROUPILHA

PRÓ-REITORIA DE ADMINISTRAÇÃO
COORDENAÇÃO DE ENGENHARIA E ARQUITETURA
Alameda Santiago do Chile, 195 - Nossa Sra. das Dores - CEP 97050-685
Santa Maria - Rio Grande do Sul. Telefone: (55) 3218-9819

OBRA:
REFEITÓRIO

LOCAL:
INSTITUTO FEDERAL FARROUPILHA - CAMPUS DE SÃO LUIZ GONZAGA

PROJETO:
ESTRUTURAL

ÁREA:
417,17 m²

CONTEÚDO:
VIGAS DO PAVIMENTO COBERTURA

ESCALA:
Indicada


PROPRIETÁRIO:
INSTITUTO FEDERAL FARROUPILHA


DATA:
Outubro/2024


DESENHO:
Elder

RESPONSÁVEL:

PRANCHA:
EST 13 /19

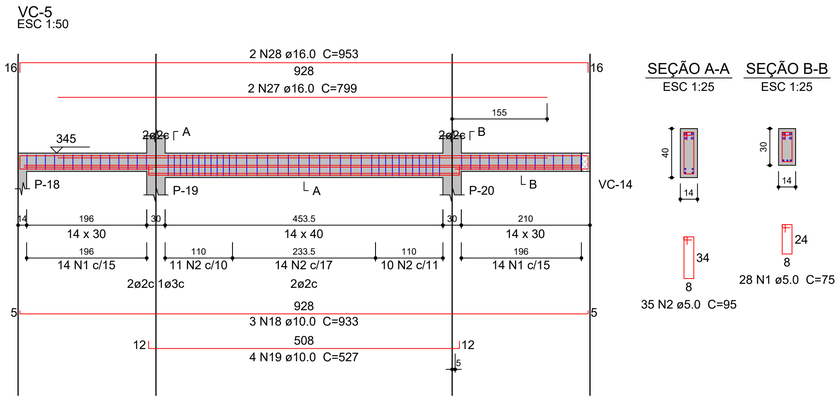

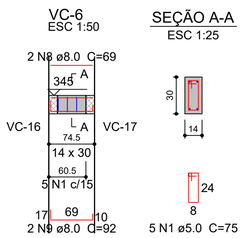

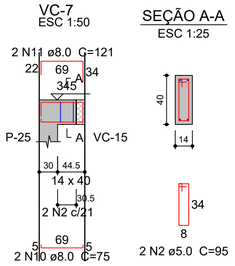

Relação do aço

VC-5 VC-6 VC-7
VC-8 VC-9 VC-10
VC-11


AÇO	N	DIAM (mm)	QUANT	C.UNIT (cm)	C.TOTAL (cm)
CA60	1	5.0	33	75	2475
	2	5.0	176	95	16720
	3	5.0	53	165	8745
	4	5.0	12	43	516
CA50	5	6.3	10	947	9470
	6	6.3	6	115	690
	7	6.3	30	166	4980
	8	8.0	2	69	138
	9	8.0	2	92	184
	10	8.0	2	75	150
	11	8.0	2	121	242
	12	8.0	6	901	5406
	13	8.0	2	137	274
	14	8.0	3	166	498
	15	8.0	3	1046	3138
	16	8.0	1	443	443
	17	8.0	2	885	1770
	18	10.0	3	933	2799
	19	10.0	4	527	2108
	20	10.0	2	1006	2012
	21	10.0	12	108	1296
	22	12.5	1	320	320
	23	12.5	2	1046	2092
	24	12.5	1	863	863
	25	12.5	2	1197	2394
	26	12.5	2	837	1674
	27	16.0	2	799	1598
	28	16.0	2	953	1906
	29	16.0	2	966	1932
	30	16.0	3	1103	3309
	31	16.0	2	1081	2162
	32	16.0	2	921	1842
	33	20.0	4	917	3668


Resumo do aço

AÇO	DIAM (mm)	C.TOTAL (m)	QUANT + 10 % (Barras)
CA50	6.3	151.4	14
	8.0	122.5	12
	10.0	82.2	8
	12.5	73.5	7
	16.0	127.5	12
	20.0	36.7	4
CA60	5.0	284.6	27

PESO TOTAL (kg)	
CA50	548.3
CA60	48.2


Volume de concreto (C-30) = 4.41 m³
Área de forma = 42.96 m²

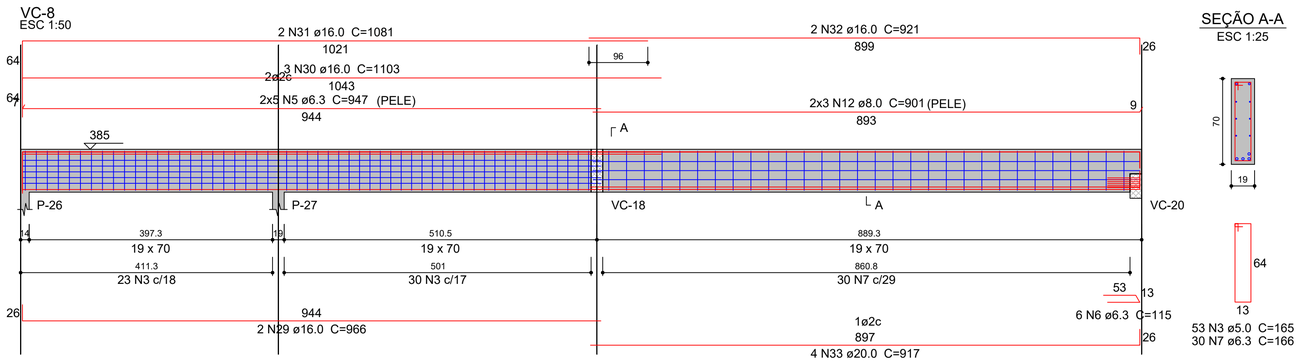


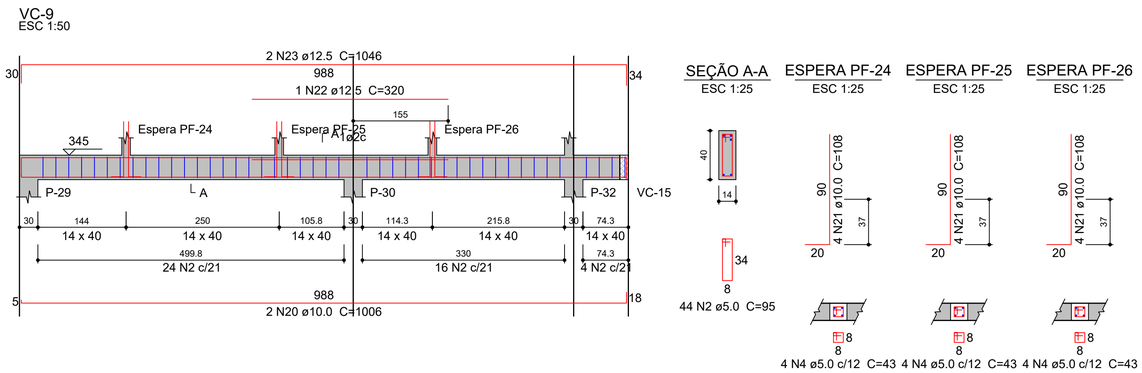


OBS.: A RRT DO PROJETO SE REFERE AOS PROJETOS E ORÇAMENTO (REPLICADOS) DO PRÉDIO DE REFEITÓRIO DO INSTITUTO FEDERAL FARROUPILHA - CAMPUS URUGUAIANA QUE FORAM DESENVOLVIDOS PELO ENGENHEIRO CIVIL PEDRO LEITE DE O. SANTOS. OS PROJETOS DO PRÉDIO DE REFEITÓRIO SERÃO EXECUTADOS EM SÃO LUIZ GONZAGA, UTILIZANDO O PROJETO DE FUNDAÇÕES DESENVOLVIDO PELO ENGENHEIRO CIVIL ANDRÉ LÜBECK, CREA RS 140441, ESPECÍFICO PARA SÃO LUIZ GONZAGA.


RESPONSÁVEL TÉCNICO DO PROJETO BASE: ENGENHEIRO CIVIL PEDRO LEITE DE O. SANTOS
CREA Nº 1018361170D-GO.

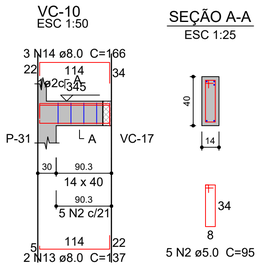


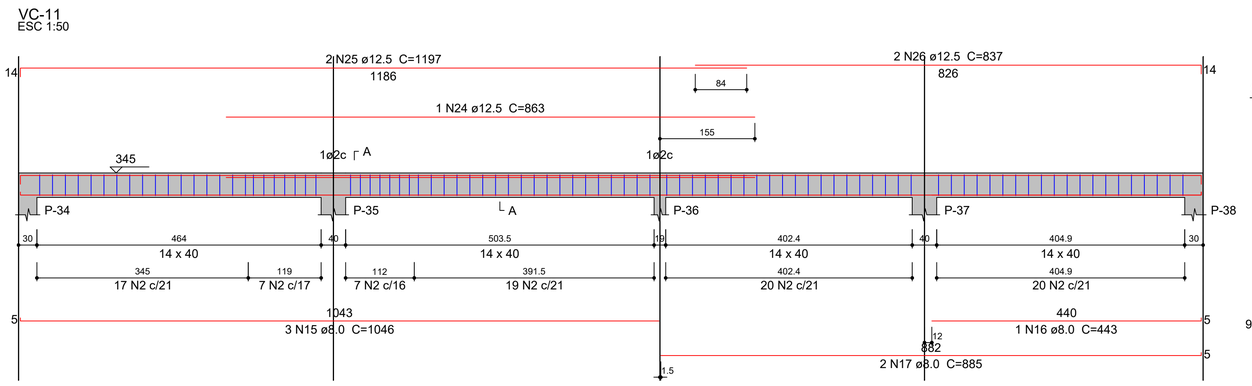

INSTITUTO FEDERAL FARROUPILHA	PRÓ-REITORIA DE ADMINISTRAÇÃO COORDENAÇÃO DE ENGENHARIA E ARQUITETURA Alameda Santiago do Chile, 195 - Nossa Sra. das Dores - CEP 97050-685 Santa Maria - Rio Grande do Sul. Telefone: (55) 3218-9819
OBRA: **REFEITÓRIO**	
LOCAL: **INSTITUTO FEDERAL FARROUPILHA - CAMPUS DE SÃO LUIZ GONZAGA**	
PROJETO: **ESTRUTURAL**	ÁREA: **417,17 m²**
CONTEÚDO: **VIGAS DO PAVIMENTO COBERTURA**	ESCALA: **Indicada**
PROPRIETÁRIO: INSTITUTO FEDERAL FARROUPILHA	DATA: **Outubro/2024**
RESPONSÁVEL:	DESENHO: **Elder**
	PRANCHA: **EST 14 /19**

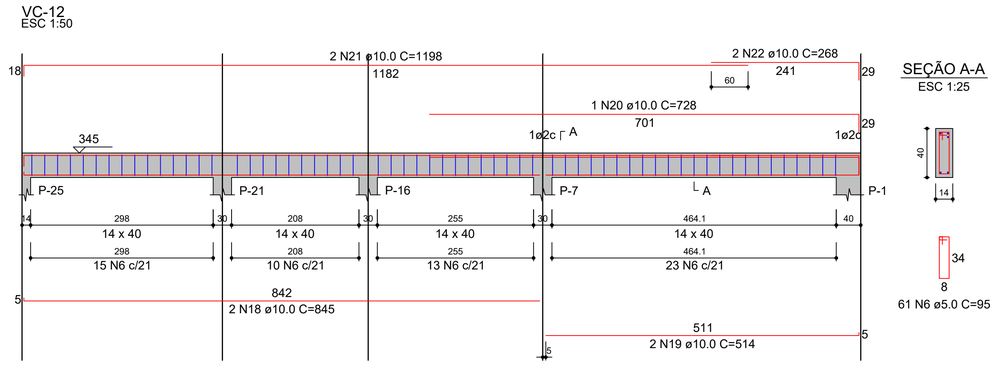

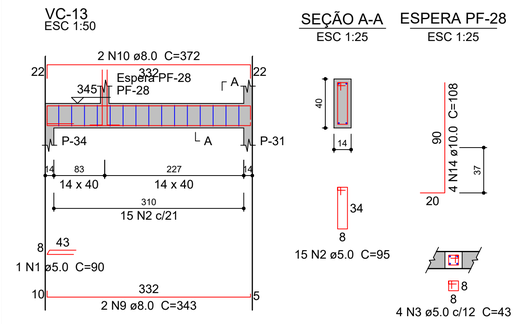

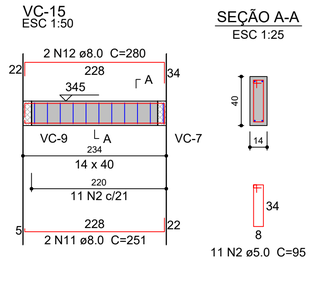

Relação do aço

VC-12 VC-13 VC-14
VC-15 VC-16 VC-17
VC-18 VC-19 VC-20


AÇO	N	DIAM (mm)	QUANT	C.UNIT (cm)	C.TOTAL (cm)
CA60	1	5.0	1	90	90
	2	5.0	120	95	11400
	3	5.0	20	43	860
	4	5.0	148	75	11100
	5	5.0	40	165	6600
	6	5.0	4	149	596
	7	5.0	70	105	7350
CA50	8	6.3	10	577	5770
	9	8.0	2	343	686
	10	8.0	2	372	744
	11	8.0	2	251	502
	12	8.0	2	280	560
	13	8.0	1	269	269
	14	10.0	20	108	2160
	15	10.0	2	1148	2296
	16	10.0	2	1140	2280
	17	10.0	2	263	526
	18	10.0	2	51	102
	19	10.0	4	329	1316
	20	10.0	1	322	322
	21	10.0	2	845	1690
	22	10.0	4	514	2056
	23	12.5	2	1164	2328
	24	12.5	2	1159	2318
	25	12.5	2	633	1266
	26	12.5	2	440	880
	27	12.5	2	532	1064
	28	12.5	1	213	213
	29	12.5	2	576	1152
	30	12.5	1	340	340
	31	12.5	2	1197	2394
	32	12.5	2	322	644
	33	16.0	1	392	392
	34	16.0	2	1078	2156
	35	16.0	2	167	334
	36	16.0	1	375	375
	37	16.0	2	1075	2150
	38	16.0	2	239	478
	39	20.0	7	687	4809


Resumo do aço


AÇO	DIAM (mm)	C.TOTAL (m)	QUANT + 10 % (Barras)
CA50	6.3	57.7	6
	8.0	27.7	3
	10.0	127.5	12
	12.5	126	12
	16.0	58.9	6
	20.0	48.1	5
CA60	5.0	380	35


PESO TOTAL (kg)	
CA50	480.1
CA60	64.4


Volume de concreto (C-30) = 3.72 m³
Área de forma = 41.7 m²

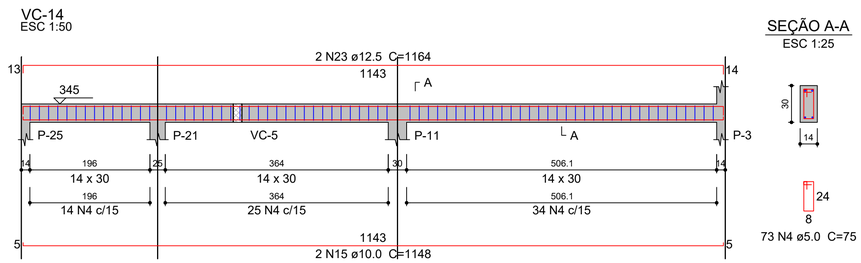


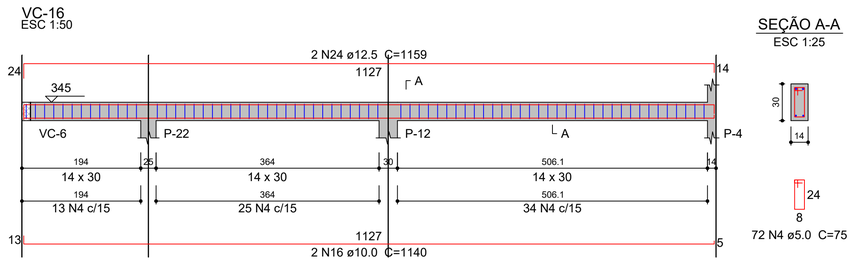

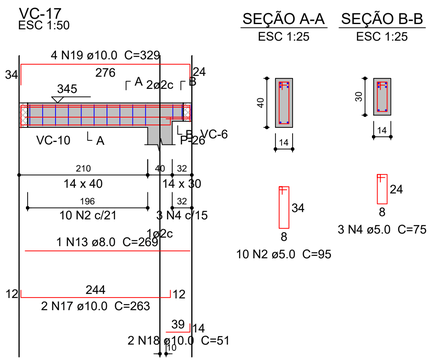

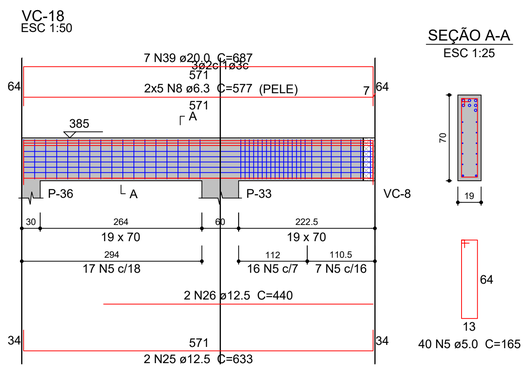

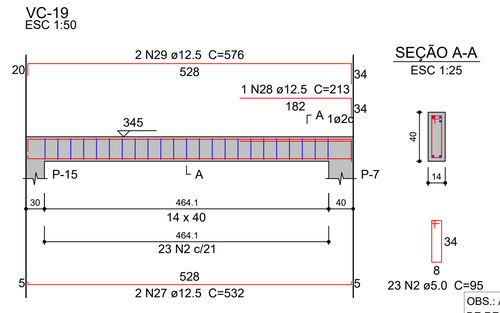

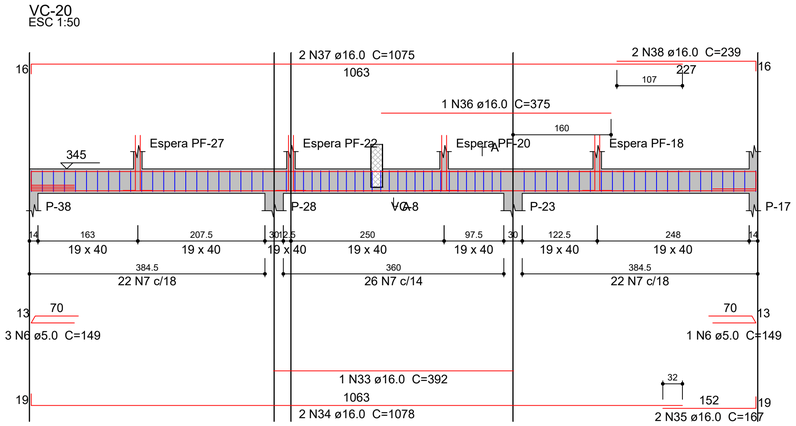

OBS.: A RRT DO PROJETO SE REFERE AOS PROJETOS E ORÇAMENTO (REPLICADOS) DO PRÉDIO DE REFEITÓRIO DO INSTITUTO FEDERAL FARROUPILHA - CAMPUS URUGUAIANA QUE FORAM DESENVOLVIDOS PELO ENGENHEIRO CIVIL PEDRO LEITE DE O. SANTOS. OS PROJETOS DO PRÉDIO DE REFEITÓRIO SERÃO EXECUTADOS EM SÃO LUIZ GONZAGA, UTILIZANDO O PROJETO DE FUNDAÇÕES DESENVOLVIDO PELO ENGENHEIRO CIVIL ANDRÉ LÜBECK, CREA RS 140441, ESPECÍFICO PARA SÃO LUIZ GONZAGA.

RESPONSÁVEL TÉCNICO DO PROJETO BASE: ENGENHEIRO CIVIL PEDRO LEITE DE O. SANTOS
CREA Nº 1018361170D-GO.

INSTITUTO FEDERAL FARROUPILHA

PRÓ-REITORIA DE ADMINISTRAÇÃO
COORDENAÇÃO DE ENGENHARIA E ARQUITETURA
Alameda Santiago do Chile, 195 - Nossa Sra. das Dores - CEP 97050-685
Santa Maria - Rio Grande do Sul. Telefone: (55) 3218-9819

OBRA: **REFEITÓRIO**

LOCAL: **INSTITUTO FEDERAL FARROUPILHA - CAMPUS DE SÃO LUIZ GONZAGA**

PROJETO: **ESTRUTURAL**

ÁREA: **417,17 m²**

CONTEÚDO: **VIGAS DO PAVIMENTO COBERTURA**

ESCALA: **Indicada**


PROPRIETÁRIO: INSTITUTO FEDERAL FARROUPILHA

DATA: **Outubro/2024**


DESENHO: **Elder**

RESPONSÁVEL:


PRANCHA: **EST 15 /19**

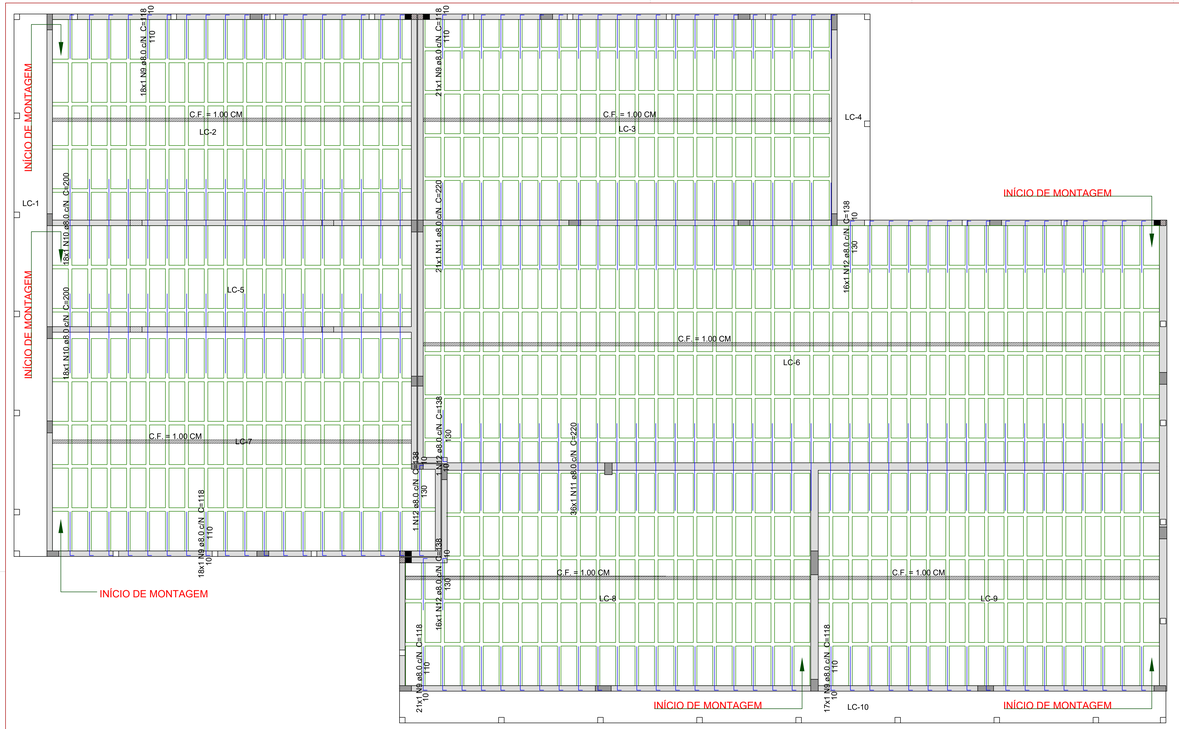




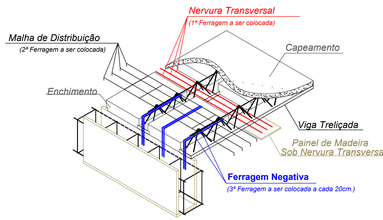

3D DETALHE LAJE TRELIÇADA

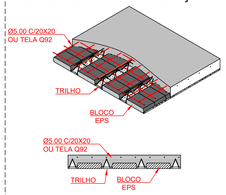


Detalhe 01 de Traspasse da Ferragem Negativa

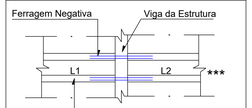

OBS: É necessário que as vigas treliçadas estejam alinhadas para que seja possível o traspasse da ferragem Negativa.

Detalhe 02 de Traspasse da Ferragem Negativa

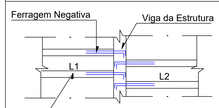

OBS: Se o alinhamento das vigas treliçadas não for possível, deve-se traspassar a ferragem como demonstra o detalhe acima

Nome	Treliça	Quantidade (UND)	Altura (cm) (Treliça+Capa)	Comprimento (cm)	Bloco de Enchimento
LC-2	TR 12645	18	16 (12+4)	520	B12/40/100
LC-3	TR 12645	21	16 (12+4)	520	B12/40/100
LC-5	TR 12645	18	16 (12+4)	269	B12/40/100
LC-6	TR 20745	37	24 (20+4)	613	B20/40/100
LC-7	TR 16745	19	20 (16+4)	560	B16/40/100
LC-8	TR 16745	20	20 (16+4)	558	B16/40/100
LC-9	TR 16745	17	20 (16+4)	558	B16/40/100

Relação do aço

AÇO	N	DIAM (mm)	QUANT	C.UNIT (cm)	C.TOTAL (cm)
CA50	1	8.0	18	928	16704
	2	8.0	2	988	1976
	3	8.0	8	1054	8432
	4	8.0	10	1200	12000
	5	8.0	10	758	7580
	6	8.0	8	1040	8320
	7	8.0	8	939	7512
	8	8.0	8	881	7048
	9	8.0	95	118	11210
	10	8.0	36	200	7200
	11	8.0	57	220	12540
	12	8.0	20	138	2760
	13	10.0	18	284	5112
	14	10.0	39	535	20865
	15	10.0	38	628	23864
	16	10.0	35	573	20055
	17	10.0	1	338	338
	18	12.5	18	574	10332
	19	12.5	1	234	234

Resumo do aço

AÇO	DIAM (mm)	C.TOTAL (m)	QUANT + 10 % (Barras)
CA50	8.0	1032.9	95
	10.0	702.4	65
	12.5	105.7	10
PESO TOTAL (kg)			
CA50	1036.6		

OBS.: A RRT DO PROJETO SE REFERE AOS PROJETOS E ORÇAMENTO (REPLICADOS) DO PRÉDIO DE REFEITÓRIO DO INSTITUTO FEDERAL FARROUPILHA - CAMPUS URUGUAIANA QUE FORAM DESENVOLVIDOS PELO ENGENHEIRO CIVIL PEDRO LEITE DE O. SANTOS. OS PROJETOS DO PRÉDIO DE REFEITÓRIO SERÃO EXECUTADOS EM SÃO LUIZ GONZAGA, UTILIZANDO O PROJETO DE FUNDAÇÕES DESENVOLVIDO PELO ENGENHEIRO CIVIL ANDRÉ LÜBECK, CREA RS 140441, ESPECÍFICO PARA SÃO LUIZ GONZAGA.

RESPONSÁVEL TÉCNICO DO PROJETO BASE: ENGENHEIRO CIVIL PEDRO LEITE DE O. SANTOS CREA Nº 101836117/OD-GO.

INSTITUTO FEDERAL FARROUPILHA

PRÓ-REITORIA DE ADMINISTRAÇÃO
COORDENAÇÃO DE ENGENHARIA E ARQUITETURA
Alameda Santiago do Chile, 195 - Nossa Sra. das Dores - CEP:97050-685
Santa Maria - Rio Grande do Sul. Telefone: (55) 3215-9815

OBRA: **REFEITÓRIO**

LOCAL: **INSTITUTO FEDERAL FARROUPILHA - CAMPUS DE SÃO LUIZ GONZAGA**

PROJETO: **ESTRUTURAL** | ÁREA: **417,17 m²**

CONTEÚDO: **LAJES PRÉ-MOLDADAS** | ESCALA: **Indicada**

PROPRIETÁRIO: INSTITUTO FEDERAL FARROUPILHA | DATA: **Outubro/2024**


RESPONSÁVEL: | DESENHO: **Elder**

PRANCHA: **EST 16 /19**

DESENHO DESENVOLVIDO EM CAD
PROIBIDO ALTERAÇÃO MANUAL

PILARES QUE NASCEM EM VIGA


P-3=P-4=P-17=P-31=P-32=
=PF-2=PF-3=PF-4=PF-5=
=PF-6=PF-7=PF-8=
=PF-9=PF-10=PF-12=
=PF-14=PF-15=PF-16=
=PF-18=PF-20=
=PF-22=PF-24=
=PF-25=PF-26=
=PF-27=PF-28=

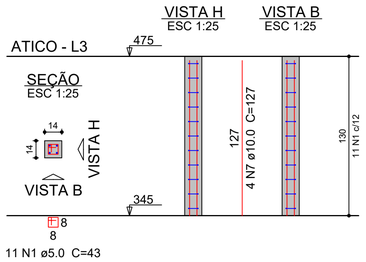

11 N1 ø5.0 C=43

PILARES QUE NASCEM EM LAJE


PF-1=PF-11=PF-13=
=PF-17=PF-19=PF-21=
=PF-23=PF-29=PF-30=
=PF-31=PF-32=PF-33=
=PF-34=PF-35=PF-36=
=PF-37

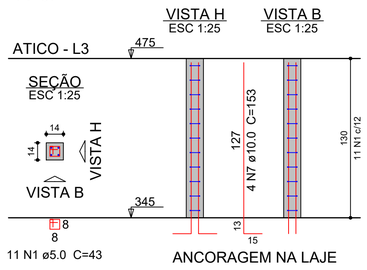

11 N1 ø5.0 C=43

ANCORAGEM NA LAJE

P-9=P-10=P-19=P-20

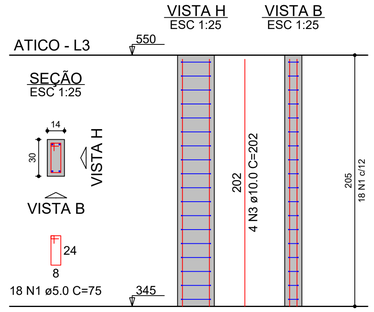

18 N1 ø5.0 C=75

Relação do aço

26xP-3 16xP-4 4xP-9
VCX-2 VCX-3 VCX-4
VCX-5

AÇO	N	DIAM (mm)	QUANT	C.UNIT (cm)	C.TOTAL (cm)
CA60	1	5.0	462	43	19866
	2	5.0	168	75	12600
CA50	3	8.0	4	514	2056
	4	8.0	4	538	2152
	5	8.0	4	283	1132
	6	8.0	4	307	1228
	7	10.0	104	127	13208
	8	10.0	16	202	3232
	7	**10.0**	**64**	**153**	**9792**


Resumo do aço

AÇO	DIAM (mm)	C.TOTAL (m)	QUANT + 10 % (Barras)
CA50	8.0	65.7	7
	10.0	262.4	25
CA60	5.0	324.7	30


PESO TOTAL (kg)	
CA50	206.4
CA60	55

Volume de concreto (C-30) = 2.01 m³
Área de forma = 48.28 m²

VCX-1
ESC 1:50

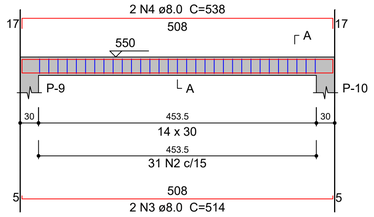


SEÇÃO A-A
ESC 1:25

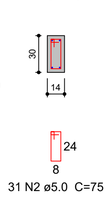

31 N2 ø5.0 C=75


VCX-2
ESC 1:50

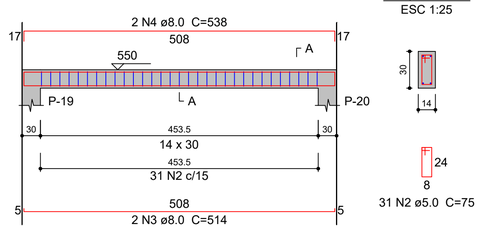


SEÇÃO A-A
ESC 1:25

31 N2 ø5.0 C=75

VCX-3
ESC 1:50

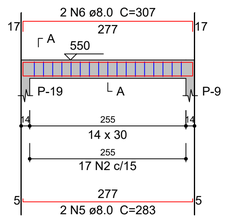


SEÇÃO A-A
ESC 1:25

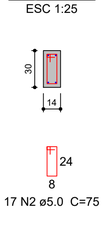


17 N2 ø5.0 C=75

VCX-4
ESC 1:50

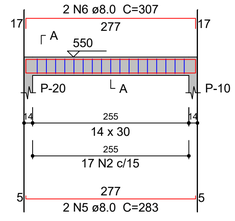

SEÇÃO A-A
ESC 1:25

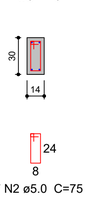

17 N2 ø5.0 C=75

OBS.: A RRT DO PROJETO SE REFERE AOS PROJETOS E ORÇAMENTO (REPLICADOS) DO PRÉDIO DE REFEITÓRIO DO INSTITUTO FEDERAL FARROUPILHA - CAMPUS URUGUAIANA QUE FORAM DESENVOLVIDOS PELO ENGENHEIRO CIVIL PEDRO LEITE DE O. SANTOS. OS PROJETOS DO PRÉDIO DE REFEITÓRIO SERÃO EXECUTADOS EM SÃO LUIZ GONZAGA, UTILIZANDO O PROJETO DE FUNDAÇÕES DESENVOLVIDO PELO ENGENHEIRO CIVIL ANDRÉ LÜBECK, CREA RS 140441, ESPECÍFICO PARA SÃO LUIZ GONZAGA.

RESPONSÁVEL TÉCNICO DO PROJETO BASE: ENGENHEIRO CIVIL PEDRO LEITE DE O. SANTOS
CREA Nº 1018361170D-GO.

INSTITUTO FEDERAL
FARROUPILHA

PRÓ-REITORIA DE ADMINISTRAÇÃO
COORDENAÇÃO DE ENGENHARIA E ARQUITETURA
Alameda Santiago do Chile, 195 - Nossa Sra. das Dores - CEP 97050-685
Santa Maria - Rio Grande do Sul. Telefone: (55) 3218-9819

OBRA:
REFEITÓRIO

LOCAL:
INSTITUTO FEDERAL FARROUPILHA - CAMPUS DE SÃO LUIZ GONZAGA

PROJETO:
ESTRUTURAL

ÁREA:
417,17 m²

CONTEÚDO:
PILARES DO PAVIMENTO ATICO

ESCALA:
Indicada

PROPRIETÁRIO:
INSTITUTO FEDERAL FARROUPILHA


DATA:
Outubro/2024

DESENHO:
Elder


RESPONSÁVEL:

PRANCHA:
EST 17 /19

VF-1_1
ESC 1:50

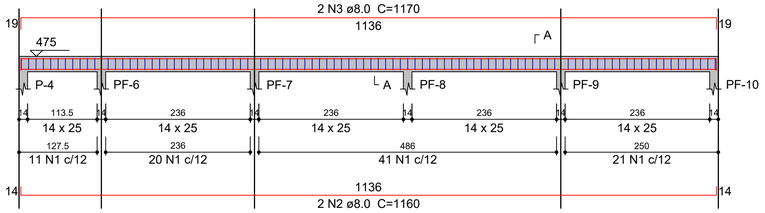


SEÇÃO A-A
ESC 1:25

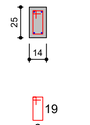


93 N1 ø5.0 C=65

VF-1
ESC 1:50

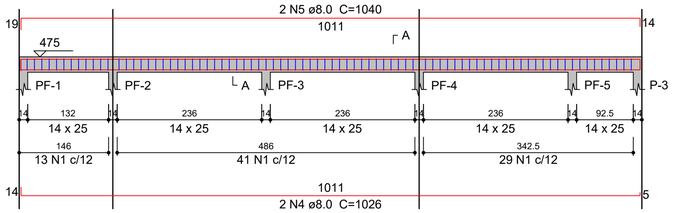

SEÇÃO A-A
ESC 1:25

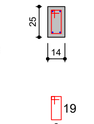

83 N1 ø5.0 C=65

Relação do aço

VCX-1 VF-1 VF-2
VF-3 VF-4

AÇO	N	DIAM (mm)	QUANT	C.UNIT (cm)	C.TOTAL (cm)
CA60	1	5.0	474	65	30810
CA50	2	8.0	2	1160	2320
	3	8.0	2	1170	2340
	4	8.0	2	1026	2052
	5	8.0	2	1040	2080
	6	8.0	2	761	1522
	7	8.0	2	779	1558
	8	8.0	2	996	1992
	9	8.0	2	1010	2020
	10	8.0	2	1008	2016
	11	8.0	2	928	1856
	12	8.0	1	330	330
	13	8.0	2	1198	2396
	14	8.0	2	793	1586


Resumo do aço

AÇO	DIAM (mm)	C.TOTAL (m)	QUANT + 10 % (Barras)
CA50	8.0	240.7	23
CA60	5.0	308.1	29


PESO TOTAL (kg)	
CA50	104.5
CA60	52.2

Volume de concreto (C-30) = 1.9 m³
Área de forma = 34.68 m²

VF-2
ESC 1:50

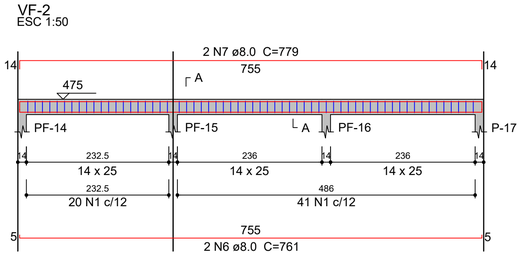


SEÇÃO A-A
ESC 1:25

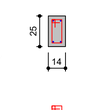


61 N1 ø5.0 C=65

VF-3
ESC 1:50

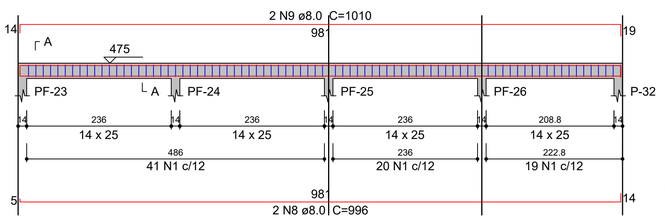


SEÇÃO A-A
ESC 1:25

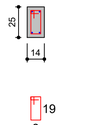

80 N1 ø5.0 C=65

VF-4
ESC 1:50

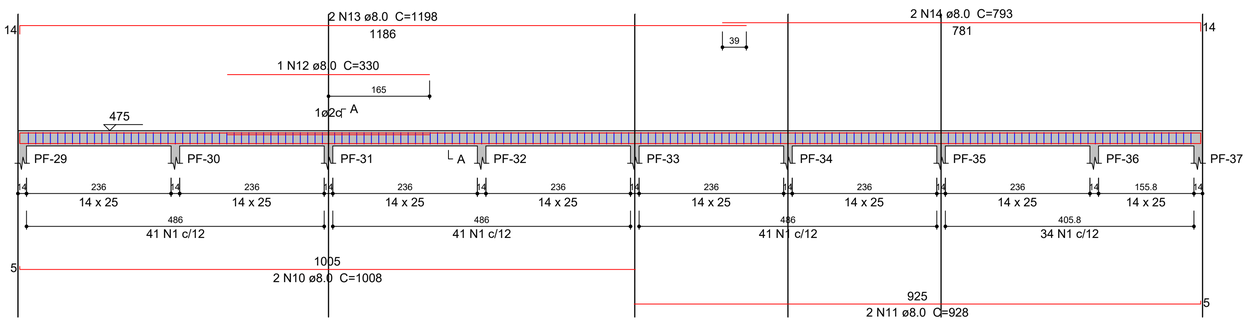

SEÇÃO A-A
ESC 1:25



157 N1 ø5.0 C=65

OBS.: A RRT DO PROJETO SE REFERE AOS PROJETOS E ORÇAMENTO (REPLICADOS) DO PRÉDIO DE REFEITÓRIO DO INSTITUTO FEDERAL FARROUPILHA - CAMPUS URUGUAIANA QUE FORAM DESENVOLVIDOS PELO ENGENHEIRO CIVIL PEDRO LEITE DE O. SANTOS. OS PROJETOS DO PRÉDIO DE REFEITÓRIO SERÃO EXECUTADOS EM SÃO LUIZ GONZAGA, UTILIZANDO O PROJETO DE FUNDAÇÕES DESENVOLVIDO PELO ENGENHEIRO CIVIL ANDRÉ LÜBECK, CREA RS 140441, ESPECÍFICO PARA SÃO LUIZ GONZAGA.

RESPONSÁVEL TÉCNICO DO PROJETO BASE: ENGENHEIRO CIVIL PEDRO LEITE DE O. SANTOS
CREA Nº 1018361170D-GO.

INSTITUTO FEDERAL
FARROUPILHA

PRÓ-REITORIA DE ADMINISTRAÇÃO
COORDENAÇÃO DE ENGENHARIA E ARQUITETURA
Alameda Santiago do Chile, 195 - Nossa Sra. das Dores - CEP 97050-685
Santa Maria - Rio Grande do Sul. Telefone: (55) 3218-9819

OBRA:
REFEITÓRIO

LOCAL:
INSTITUTO FEDERAL FARROUPILHA - CAMPUS DE SÃO LUIZ GONZAGA

PROJETO:
ESTRUTURAL

ÁREA:
417,17 m²

CONTEÚDO:
VIGAS DO PAVIMENTO ATICO

ESCALA:
Indicada

PROPRIETÁRIO:
INSTITUTO FEDERAL FARROUPILHA


DATA:
Outubro/2024

DESENHO:
Elder


RESPONSÁVEL:

PRANCHA:
EST 18 /19

VF-4
ESC 1:50

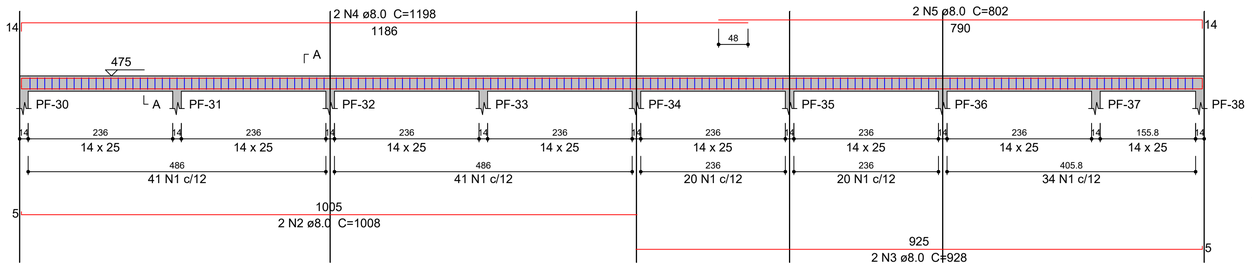

SEÇÃO A-A
ESC 1:25

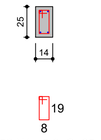

156 N1 ø5.0 C=65

Relação do aço

VF-4 VF-5 VF-6
VF-7 VF-8

AÇO	N	DIAM (mm)	QUANT	C.UNIT (cm)	C.TOTAL (cm)
CA60	1	5.0	446	65	28990
CA50	2	8.0	4	1008	4032
	3	8.0	2	928	1856
	4	8.0	4	1198	4792
	5	8.0	2	802	1604
	6	8.0	2	863	1726
	7	8.0	2	508	1016
	8	8.0	2	217	434
	9	8.0	2	418	836
	10	8.0	2	436	872
	11	8.0	2	534	1068
	12	8.0	2	552	1104
	13	8.0	2	263	526
	14	8.0	2	1155	2310
	15	8.0	2	160	320


Resumo do aço

AÇO	DIAM (mm)	C.TOTAL (m)	QUANT + 10 % (Barras)
CA50	8.0	225	21
CA60	5.0	289.9	27


PESO TOTAL (kg)	
CA50	97.6
CA60	49.2

Volume de concreto (C-30) = 1.8 m³
Área de forma = 32.84 m²

VF-5
ESC 1:50

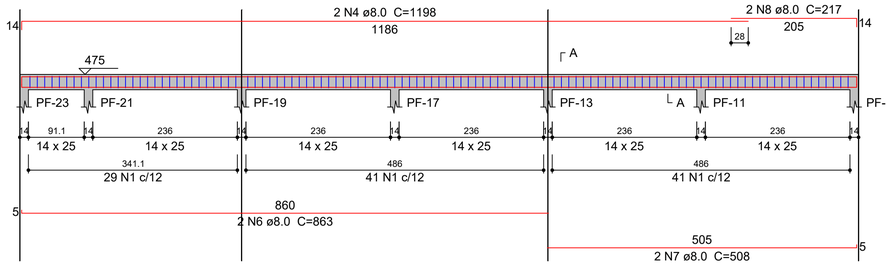


SEÇÃO A-A
ESC 1:25

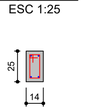


111 N1 ø5.0 C=65

VF-6
ESC 1:50

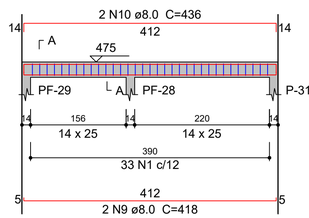


SEÇÃO A-A
ESC 1:25

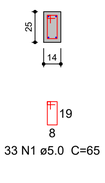


33 N1 ø5.0 C=65

VF-7
ESC 1:50

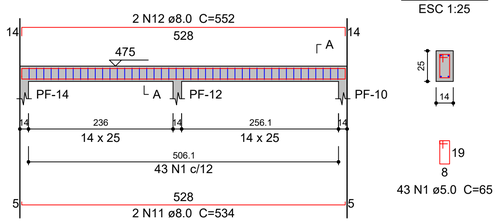


SEÇÃO A-A
ESC 1:25

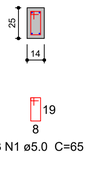


43 N1 ø5.0 C=65

VF-8
ESC 1:50

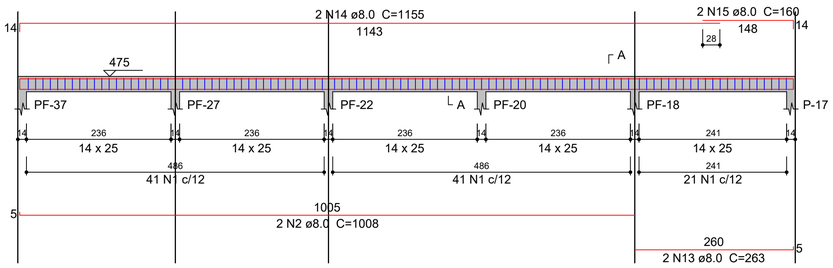

SEÇÃO A-A
ESC 1:25

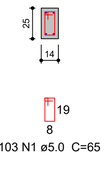

103 N1 ø5.0 C=65

OBS.: A RRT DO PROJETO SE REFERE AOS PROJETOS E ORÇAMENTO (REPLICADOS) DO PRÉDIO DE REFEITÓRIO DO INSTITUTO FEDERAL FARROUPILHA - CAMPUS URUGUAIANA QUE FORAM DESENVOLVIDOS PELO ENGENHEIRO CIVIL PEDRO LEITE DE O. SANTOS. OS PROJETOS DO PRÉDIO DE REFEITÓRIO SERÃO EXECUTADOS EM SÃO LUIZ GONZAGA, UTILIZANDO O PROJETO DE FUNDAÇÕES DESENVOLVIDO PELO ENGENHEIRO CIVIL ANDRÉ LÜBECK, CREA RS 140441, ESPECÍFICO PARA SÃO LUIZ GONZAGA.

RESPONSÁVEL TÉCNICO DO PROJETO BASE: ENGENHEIRO CIVIL PEDRO LEITE DE O. SANTOS
CREA Nº 1018361170D-GO.

INSTITUTO FEDERAL
FARROUPILHA

PRÓ-REITORIA DE ADMINISTRAÇÃO
COORDENAÇÃO DE ENGENHARIA E ARQUITETURA
Alameda Santiago do Chile, 195 - Nossa Sra. das Dores - CEP 97050-685
Santa Maria - Rio Grande do Sul. Telefone: (55) 3218-9819

OBRA:
REFEITÓRIO

LOCAL:
INSTITUTO FEDERAL FARROUPILHA - CAMPUS DE SÃO LUIZ GONZAGA

PROJETO:
ESTRUTURAL

ÁREA:
417,17 m²

CONTEÚDO:
VIGAS DO PAVIMENTO ATICO

ESCALA:
Indicada


PROPRIETÁRIO:
INSTITUTO FEDERAL FARROUPILHA

DATA:
Outubro/2024

DESENHO:
Elder

RESPONSÁVEL:

PRANCHA:
EST 19 /19

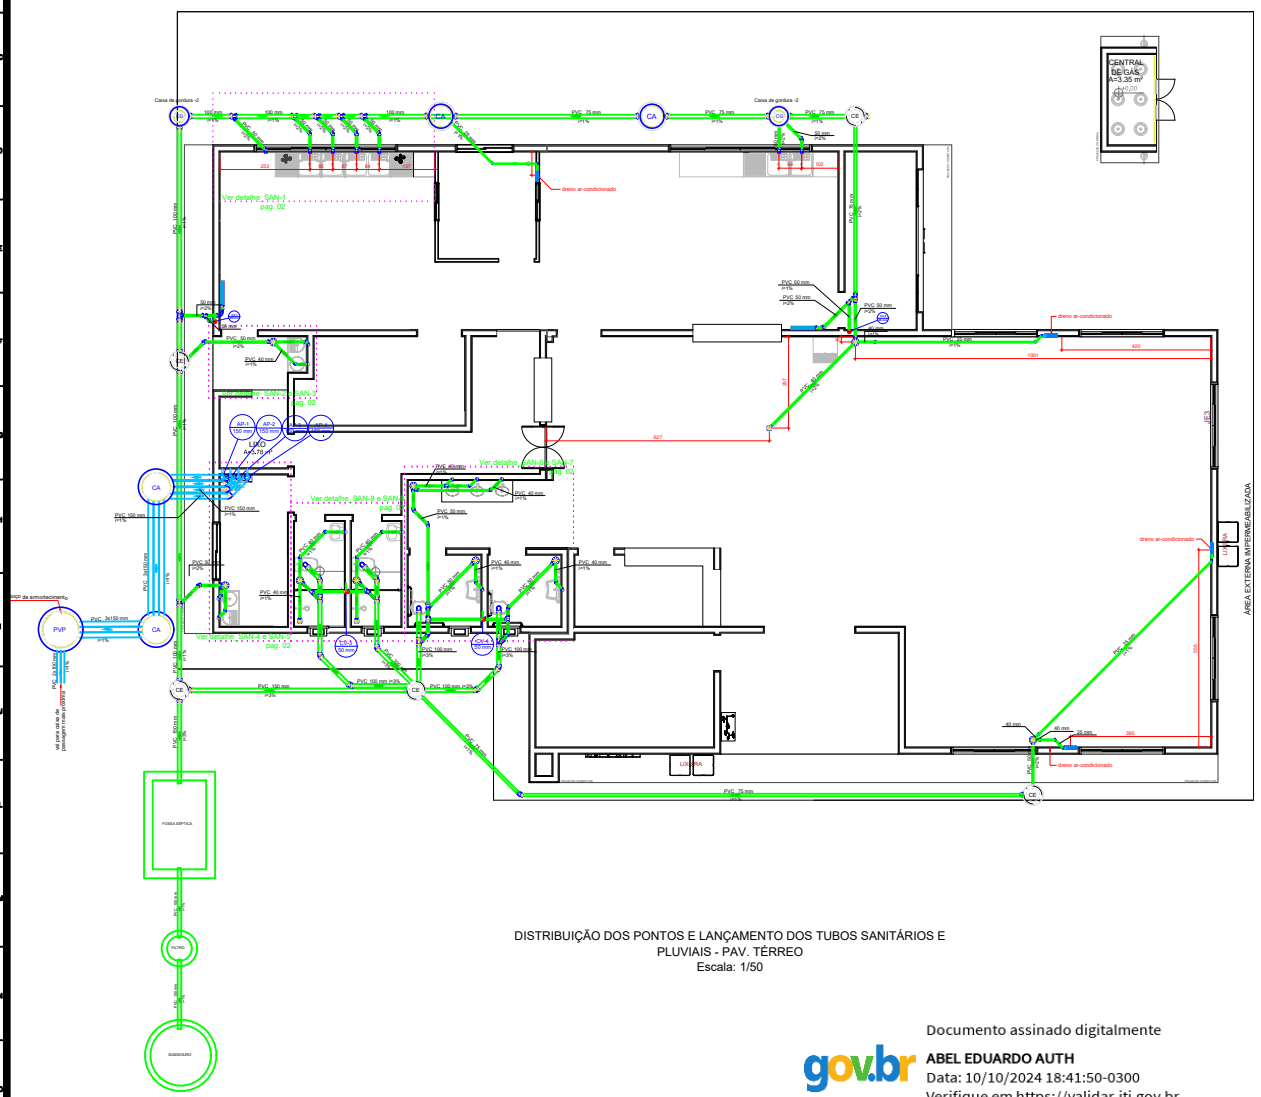


DISTRIBUIÇÃO DOS PONTOS E LANÇAMENTO DOS TUBOS SANITÁRIOS E PLUVIAIS - PAV. TÉRREO
Escala: 1/50

Lista de materiais - TÉRREO

Esgoto	
Caixas de Passagem	
Caixa de inspeção de esgoto sifonada DN 50 cm	6 pç
PVC Acessórios	
Caixa sifonada 150x150x50	9 pç
Ceetjo p/ Ralo Linear 75 cm	2 pç
Ralo linear c/ grelha 75 cm	2 pç
Ralo sifonado alt. reg. saída 40 100 mm - 40 mm	3 pç
Sifão de copo p/ pia e lavatório 1" - 1.1/2"	7 pç
Sifão flexível c/ Adaptador 1.1/2" - 1.1/2"	4 pç
Válvula p/ lavatório e tanque 1"	7 pç
Válvula p/ tanque 1.1/2"	4 pç
PVC Esgoto	
Anel de borracha 100mm - 4"	36 pç
50mm - 2"	23 pç
75mm - 3"	13 pç
Curva 90 curta 100 mm	4 pç
40 mm	14 pç
Curva 90 longa 50 mm	1 pç
Joelho 45 100 mm	12 pç
40 mm	14 pç
50 mm	7 pç
75 mm	2 pç
Joelho 90 clareé p/ esgoto secundário 40 mm - 1.1/2"	11 pç
Junção simples 100 mm - 50 mm	3 pç
100 mm - 75 mm	1 pç
100 mm- 100 mm	1 pç
40 mm x 40 mm	1 pç
75 mm 75 mm	2 pç
Luva 40 mm	29 pç
Luva simples 100 mm	28 pç
50 mm	24 pç
75 mm	6 pç
Redução excêntrica 100 mm - 50 mm	1 pç
75 mm - 50 mm	2 pç
Tubo rígido c/ ponta lisa 100 mm - 4"	70.87 m
40 mm	25.9 m
50 mm - 2"	16.44 m
75 mm - 3"	23.38 m
Vedação p/ saída de vaso sanitário 100 mm	4 pç
Esgoto (Gordura)	
Caixas de Passagem	
Caixa de Gordura (ref Baksf Tec) 250L	1 pç
50L	1 pç
PVC Acessórios	
Sifão de copo p/ pia e lavatório 1" - 2"	6 pç
Válvula p/ pia 1"	6 pç
PVC Esgoto	
Anel de borracha 100mm - 4"	4 pç
50mm - 2"	25 pç
Joelho 45 50 mm	6 pç
Joelho 90 50 mm	14 pç
Junção simples 100 mm - 50 mm	4 pç
Luva simples 100 mm	4 pç
50 mm	13 pç
Redução excêntrica 100 mm - 50 mm	1 pç
Tubo rígido c/ ponta lisa 100 mm - 4"	1.57 m
50 mm - 2"	11.41 m
Pluvial	
Caixas de passagem - embutir	
- CX SPLIT	
CX PASSAGEM AR COND. SPLIT	4 pç
Caixas de Passagem	
Caixa de areia pluvial sem grelha	
CA- 60 DN	2 pç
CA- 80 DN	1 pç
Poço de visita para drenagem pluvial	
PVD - 100x100 cm	1 pç
PVC Esgoto	
Anel de borracha 150mm - 6"	7 pç
Bucha de redução longa 40 mm - 25 mm	4 pç
Joelho 45 150 mm	3 pç
Joelho 90 150 mm	4 pç
Tubo rígido c/ ponta lisa 100 mm - 4"	1.9 m
150 mm - 6"	122.54 m
40 mm	1.00 m
PVC misto soldável	
Luva soldável c/ rosca 25 mm -3/4"	4 pç
PVC rígido soldável	
Joelho 45 soldável 25 mm	4 pç
Joelho 90° soldável 25 mm	8 pç
Tubos 25 mm	29.71 m
Ventilação	
PVC Esgoto	
Anel de borracha 50mm - 2"	20 pç
75mm - 3"	1 pç
Joelho 45 50 mm	1 pç
Joelho 90 50 mm	8 pç
Tubo rígido c/ ponta lisa 50 mm - 2"	4.77 m
50 mm - 50 mm	7 pç
75 mm - 50 mm	1 pç

Legenda de Materiais - TÉRREO

Bucha de redução longa	
PVC Esgoto	
Bucha de redução longa 40 mm - 25 mm	Und
CG Baksf Tec- 250L	
Caixas de Passagem	
Caixa de Gordura (ref Baksf Tec) 250L	Und
CG Baksf Tec- 25L	
Caixas de Passagem	
Caixa de Gordura (ref Baksf Tec) 50L	Und
Caixa Sifonada	
PVC Acessórios	
Caixa sifonada 150x150x50	Und
PVC Esgoto	
Anel de borracha 50mm - 2"	Und
Caixa de areia pluvial - simples (Concreto)	
Caixas de Passagem	
Caixa de areia pluvial sem grelha CA- 80 DN	Und
Caixas Inspeção Esgoto Sifonada DN 50	
Caixas de Passagem	
Caixa de inspeção de esgoto sifonada DN 50 cm	Und
Chuveiro - tubo invisível	
PVC Acessórios	
Ralo sifonado alt. reg. saída 40 100 mm - 40 mm	Und
PVC Esgoto	
Curva 90 curta 40 mm	Und
Curva 90 longa	
PVC Esgoto	
Anel de borracha 50mm - 2"	Und
Curva 90 longa 50 mm	Und
Joelho 45	
PVC Esgoto	
Anel de borracha 100mm - 4"	Und
Joelho 45 100 mm	Und
Joelho 90 - coluna	
PVC Esgoto	
Anel de borracha 150mm - 6"	Und
Joelho 90 150 mm	Und
Joelho 90 - deck	
PVC rígido soldável	
Joelho 90° soldável 25 mm	Und
Joelho 90 - sobe	
PVC rígido soldável	
Joelho 90° soldável 25 mm	Und
Junção simples	
PVC Esgoto	
Anel de borracha 100mm - 4"	Und
50mm - 2"	Und
Junção simples 100 mm - 50 mm	Und
Junção simples c/ redução	
PVC Esgoto	
Anel de borracha 50mm - 2"	Und
75mm - 3"	Und
Junção simples 75 mm 75 mm	Und
Redução excêntrica 75 mm - 50 mm	Und
Lavatório Residencial com sifão	
PVC Acessórios	
Sifão de copo p/ pia e lavatório 1" - 1.1/2"	Und
Válvula p/ lavatório e tanque 1"	Und
PVC Esgoto	
Curva 90 curta 40 mm	Und
Joelho 90 clareé p/ esgoto secundário 40 mm - 1.1/2"	Und
Tubo rígido c/ ponta lisa 40 mm	0.6m
Máquina de Lavar Louças- DN 50mm	
PVC Esgoto	
Anel de borracha 50mm - 2"	Und
Joelho 90 50 mm	Und
Tubo rígido c/ ponta lisa 50 mm - 2"	0.6m
Pia de Cozinha Industrial - Lavagem de panelas com Sifão	
PVC Acessórios	
Sifão de copo p/ pia e lavatório 1" - 2"	Und
Válvula p/ pia 1"	Und
PVC Esgoto	
Anel de borracha 50mm - 2"	Und
Joelho 90 50 mm	Und
Tubo rígido c/ ponta lisa 50 mm - 2"	0.6m
Poço de visita Pluvial	
Caixas de Passagem	
Poço de visita para drenagem pluvial PVD - 100x100 cm	Und
Ralo linear c/ grelha e cesto coletor	
PVC Acessórios	
Ceetjo p/ Ralo Linear 75 cm	Und
Ralo linear c/ grelha 75 cm	Und
Ramais de Ventilação	
PVC Esgoto	
Anel de borracha 50mm - 2"	Und
Joelho 90 50 mm	Und
Tê sanitário 50 mm - 50 mm	Und
Tanque de Lavar Roupas DN 40mm	
PVC Acessórios	
Sifão flexível c/ Adaptador 1.1/2" - 1.1/2"	Und
Válvula p/ tanque 1.1/2"	Und
PVC Esgoto	
Curva 90 curta 40 mm	Und
Joelho 90 clareé p/ esgoto secundário 40 mm - 1.1/2"	Und
Tubo rígido c/ ponta lisa 40 mm	0.6m
Te 90- sobe	
PVC Esgoto	
Tê sanitário 50 mm - 50 mm	Und
Vaso Sanitário c/ curva 90°	
PVC Esgoto	
Anel de borracha 100mm - 4"	Und
Curva 90 curta 100 mm	Und
Vedação p/ saída de vaso sanitário 100 mm	Und

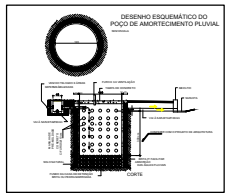



ALTURAS VERTICAIS PARA PONTOS DE ESGOTO

PONTOS DE SAÍDA DE ESGOTO	ALTURA MÍN.
LAVATÓRIO	0,60
PIA DE COZINHA	0,60
TANQUE	0,60
MÁQUINA DE LAVAR LOUÇAS	0,60
MÁQUINA DE LAVAR ROUPAS	0,60
RECIPIENTE SIFONADO	0,60
RALO SIFONADO	0,60
RECIPIENTE SIFONADO	0,60
CHUVEIRO	0,60

ALTURAS VERTICAIS PARA PONTOS DE ESGOTO

PONTOS DE SAÍDA DE ESGOTO	ALTURA MÍN.
LAVATÓRIO	0,60
PIA DE COZINHA	0,60
TANQUE	0,60
MÁQUINA DE LAVAR LOUÇAS	0,60
MÁQUINA DE LAVAR ROUPAS	0,60
RECIPIENTE SIFONADO	0,60
RALO SIFONADO	0,60
RECIPIENTE SIFONADO	0,60
CHUVEIRO	0,60

DIMENSIONAMENTO CAIXAS DE GORDURA

Caixa de gordura Caixa de gordura -1 (TÉRREO)

Dados:
Número de cozinhas: Três a doze cozinhas
Tipo de caixa: Pequena (CGP)
Altura sobressalente: 25 cm

Volume estimado:
V = 120 l

Dimensões:
Profundidade total: 68 cm
Profundidade útil: 43 cm
Diâmetro: 60 cm
Volume de retenção: 121,0 l

Caixa de gordura Caixa de gordura -2 (TÉRREO)

Dados:
Número de cozinhas: Uma cozinha
Tipo de caixa: Pequena (CGP)
Altura sobressalente: 25 cm

Volume estimado:
V = 18 l

Dimensões:
Profundidade total: 51 cm
Profundidade útil: 26 cm
Diâmetro: 30 cm
Volume de retenção: 18,4 l

Nº	REVISÕES	DATA	APROVAÇÃO
REV.00	Primeira entrega	18/07/2024	

Legenda de condutos - TÉRREO

Esgoto
Esgoto (Gordura)
Pluvial
Ventilação

ESPECIFICAÇÕES TÉCNICAS

INSTALAÇÕES PREDIAIS DE ÁGUAS PLUVIAIS
TUBOS E CONEXÕES EM PVC RÍGIDO, NA COR BRANCA, PARA INSTALAÇÕES PREDIAIS DE ÁGUA PLUVIAL, FABRICADOS DE ACORDO COM A ESPECIFICAÇÃO BRASILEIRA EB608.01 / 1999 (NBR-5688) DA ABNT, DIMENSIONADOS PARA UTILIZAÇÃO EM INSTALAÇÕES QUE FUNCIONAM POR AÇÃO DA GRAVIDADE E TEMPERATURAS INFERIORES A 50°c.

INSTALAÇÕES PREDIAIS DE ESGOTO SANITÁRIO
TUBOS E CONEXÕES EM PVC RÍGIDO, NA COR BRANCA, PARA INSTALAÇÕES PREDIAIS DE ESGOTO SANITÁRIO, FABRICADOS DE ACORDO COM A ESPECIFICAÇÃO BRASILEIRA EB608.01 / 1999 (NBR-5688) DA ABNT, DIMENSIONADOS PARA UTILIZAÇÃO EM INSTALAÇÕES QUE FUNCIONAM POR AÇÃO DA GRAVIDADE E TEMPERATURAS INFERIORES A 50°c.

INSTALAÇÕES PREDIAIS DE AGUA FRIA
TUBOS E CONEXÕES EM PVC RÍGIDO, NA COR MARROM E/OU ROSCÁVEIS PRODUZIDOS NA COR BRANCA, DE ACORDOCOM A ESPECIFICAÇÃO BRASILEIRA EB892 01 / 1999 (NBR-5648) DA ABNT, PARA PRESSÕES MÁXIMAS DE 7,5 Kgf/cm² (75m.c.a.) A 20°C.

INSTALAÇÕES PREDIAIS DE AGUA QUENTE
TUBOS E CONEXÕES EM PPR (POLIPROPILENO COPOLIMETRO RANDOM - TIPO 3) PARA INSTALAÇÕES HIDRÁULICAS, DOMICILIARES E/OU INDUSTRIAIS, PRODUZIDOS DE ACORDO COM A NORMA EUROPEIA ISO 15874/99, ATENDENDO A TODAS AS ESPECIFICAÇÕES DA NBR 7198.

OBSERVAÇÕES

1. AO COMPRAR TUBOS DE PVC P/ INSTALAÇÕES, VERIFICAR SE OS MESMOS CONTÉM A MARCAÇÃO COM O NÚMERO DA NORMA ABNT CORRESPONDENTE E A MARCA DO FABRICANTE, SEMPRE PROCURAR COMPRAR TUBOS E CONEXÕES DE MESMA PROCEDÊNCIA.
2. OS TUBOS DE PVC, QUANDO EMBUTIDOS, TANTO EM ALVENARIA QUANTO NAS ESTRUTURAS DE CONCRETO, DEVERÃO FICAR TOTALMENTE INDEPENDENTES DESTAS, SEMPRE PREVENDO NESSES CASOS, FOLGAS MÍNIMAS DE 01(UM) DIÂMETRO ACIMA DO DIÂMETRO DA CANALIZAÇÃO.
3. PARA EXECUÇÃO DAS JUNTAS SOLDADAS E ROSCADAS, SEGUIR SEMPRE AS ESPECIFICAÇÕES E ORIENTAÇÕES DO FABRICANTE DO MATERIAL UTILIZADO.
4. AS CONEXÕES EM TUBOS DE PVC, QUANDO NECESSÁRIAS, DEVERÃO SER EXECUTADAS SEMPRE COM AS CONEXÕES APROPRIADAS, JAMAIS UTILIZAR FOGO PARA TAL FINALIDADE.
5. EM INSTALAÇÕES DE ESGOTO SANITÁRIO E ÁGUAS PLUVIAIS, NOS TRECHOS VERTICAIS JUNTO AOS PÉS-DE-COLUNA, UTILIZAR SEMPRE CURVA 87°30' COM BOLSA.
6. EM TUBULAÇÕES AÉREAS, OS TRECHOS HORIZONTAIS, O DISTANCIAMENTO DOS SUPORTES OU BRAÇADEIRAS DEVERÃO SER DE NO MÍNIMO 10(DEZ) VEZES O DIÂMETRO DOS TUBOS E NOS TRECHOS VERTICAIS A DISTÂNCIA É FIXADA EM 02(DOIS) METROS PARA TODOS OS DIÂMETROS.

NOTAS

1. AS INSTALAÇÕES DE ESGOTO DEVERÃO ATENDER AS NORMAS BRASILEIRAS NBR 8160.
2. TODOS OS TUBOS E CONEXÕES DA REDE DE ESGOTO SANITÁRIO SERÃO EM PVC TIPO ESGOTO, SERIE NORMAL.
3. A INCLINAÇÃO PARA TUBULAÇÕES DE ATÉ 75MM DE DIÂMETRO DEVERÁ SER DE 2%, PARA TUBULAÇÕES COM DIÂMETRO SUPERIOR A 75MM A INCLINAÇÃO DEVE SER DE 1%.
4. TODA TUBULAÇÃO DE VENTILAÇÃO DEVERÁ TER ACLIVE MÍNIMO DE 1%.
5. AS TUBULAÇÕES VERTICAIS DAS COLUNAS DE VENTILAÇÃO SERÃO EMBUTIDAS NA ALVENARIA.
6. NENHUMA TUBULAÇÃO PODERÁ FICAR SOLDRADA À ESTRUTURA DE CONCRETO, CASO SEJA PREVISTO A TRAVESSIA DEVERÃO SER DEIXADAS ABERTURAS SUFICIENTES NAS FORMAS ANTES DA CONCRETAGEM.
7. TODAS AS CONEXÕES DEVERÃO SER INDUSTRIALIZADAS, NÃO SENDO PERMITIDAS CONEXÕES REALIZADAS NA OBRA.
8. O TEMPO DE LIMPEZA DA CAIXA DE GORDURA É DE UMA VEZ AO ANO.


NOTAS GERAIS

1. ESTE PROJETO É PROPRIEDADE DO PROJETISTA REGISTRADO NO SÍLCO. CONFORME LEI Nº. 5194/66 NÃO DEVE SER UTILIZADO PARA QUAISQUER OUTRA FINALIDADE QUE NÃO SE RELACIONE COM A EXECUÇÃO DA PRESENTE EDIFICAÇÃO, SENDO TERMINANTEMENTE VEDADA SUA COLOCAÇÃO A DISPOSIÇÃO DE TERCEIROS.
2. O PROJETISTA NÃO SE RESPONSABILIZARÁ POR EVENTUAIS ALTERAÇÕES DESTE PROJETO DURANTE SUA EXECUÇÃO QUALQUER MODIFICAÇÃO, O MESMO DEVE SER CONTACTADO.
3. ESTE PROJETO FOI BASEADO NO LAY-OUT E INFORMAÇÕES FORNECIDAS PELO ARQUITETO OU PROPRIETÁRIO.
4.QUALQUER MODIFICAÇÃO OU DÚVIDA DEVERÁ SER IMEDIATAMENTE COMUNICADA POR ESCRITO AO PROJETISTA.
5.RESPONSÁVEL PELA EXECUÇÃO DEVE SE ATENTAR AOS CRITÉRIOS E ESPECIFICAÇÕES DOS MATERIAIS SELECIONADOS PELO PROJETISTA E A ALTERAÇÃO DE ALGUM DEVE SER COMUNICADA PREVIAMENTE.
6.TODAS AS PLANTAS ESTÃO EM ESCALAS ESPECÍFICAS, EM CASO DE DÚVIDA NAS DIMENSÕES, UTILIZAR ESCALÍMETRO.

gov.br
Documento assinado digitalmente
ABEL EDUARDO AUTH
Data: 10/10/2024 18:41:50-0300
Verifique em https://validar.iti.gov.br


INSTITUTO FEDERAL FARROUPILHA
PRÓ-REITORIA DE ADMINISTRAÇÃO
COORDENAÇÃO DE ENGENHARIA E ARQUITETURA
Alameda Santiago do Chile, 195 - Nossa Sra. das Dores - CEP 97050-685
Santa Maria - Rio Grande do Sul - Telefone: (55) 3218-5813

OBRA: CONSTRUÇÃO DE REFEITÓRIO
LOCAL: INSTITUTO FEDERAL FARROUPILHA - CAMPUS SÃO LUIZ GONZAGA
PROJETO: PROJETO SANITÁRIO E PLUVIAL - REFEITÓRIO
ÁREA: 445,39 m²
CONTEÚDO: ESGOTO SANITÁRIO E PLUVIAL - PAV. TÉRREO
ESCALA: INDICADO
PROPRIETÁRIO: INSTITUTO FEDERAL FARROUPILHA
DATA: SETEMBRO/2024
DESENHO:
RESPONSÁVEL:
FOLHA: 01/03

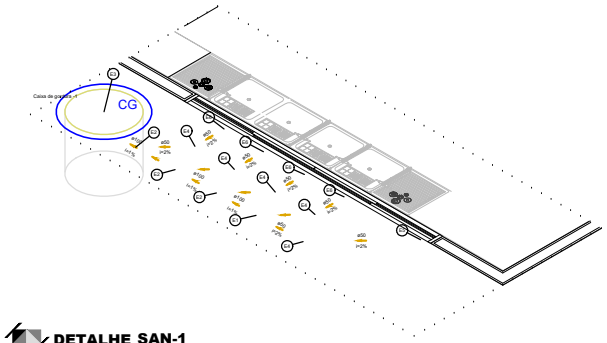


DETALHE SAN-1
1:25

Legenda de peças - TÉRREO		
	PVC Esgoto	
	Anel de borracha	
	100mm - 4"	1pç
	50mm - 2"	2pç
	Junção simples	
	100 mm - 50 mm	1pç
	Redução excêntrica	
	100 mm - 50 mm	1pç
	PVC Esgoto	
	Anel de borracha	
	100mm - 4"	1pç
	50mm - 2"	1pç
	Junção simples	
	100 mm - 50 mm	1pç
	Caixas de Passagem	
	Caixa de Gordura (ref Bakof Tec)	
	250L	1pç
	PVC Esgoto	
	Anel de borracha	
	50mm - 2"	1pç
	Joelho 45	
	50 mm	1pç
	PVC Esgoto	
	Anel de borracha	
	50mm - 2"	2pç
	Joelho 90	
	50 mm	2pç
	Tubo rígido c/ ponta lisa	
	50 mm - 2"	0.6m
	PVC Acessórios	
	Sifão de copo p/ pia e lavatório	
	1" - 2"	1pç
	Válvula p/ pia	
	1"	1pç
	PVC Esgoto	
	Anel de borracha	
	50mm - 2"	1pç
	Joelho 45	
	50 mm	1pç
	PVC Esgoto	
	Anel de borracha	
	50mm - 2"	2pç
	Joelho 90	
	50 mm	2pç
	Tubo rígido c/ ponta lisa	
	50 mm - 2"	0.6m

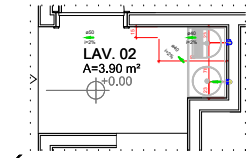


DETALHE SAN-2
1:25

Legenda de peças - TÉRREO		
	PVC Acessórios	
	Caixa sifonada	
	150x150x50	1pç
	PVC Esgoto	
	Anel de borracha	
	50mm - 2"	1pç
	PVC Esgoto	
	Joelho 45	
	40 mm	1pç
	PVC Acessórios	
	Sifão flexível c/ Adaptador	
	1.1/2" - 1.1/2"	1pç
	Válvula p/ tanque	
	1.1/2"	1pç
	PVC Esgoto	
	Curva 90 curta	
	40 mm	1pç
	Joelho 90 c/anel p/ esgoto secundário	
	40 mm - 1.1/2"	1pç
	Tubo rígido c/ ponta lisa	
	40 mm	0.6m

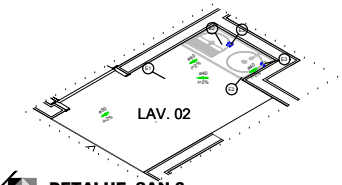


DETALHE SAN-3
1:25

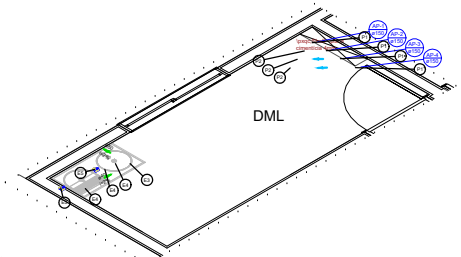


DETALHE SAN-4
1:25


Legenda de peças - TÉRREO		
	PVC Acessórios	
	Sifão de copo p/ pia e lavatório	
	1" - 1.1/2"	1pç
	Válvula p/ lavatório e tanque	
	1"	1pç
	PVC Esgoto	
	Curva 90 curta	
	40 mm	1pç
	Joelho 90 c/anel p/ esgoto secundário	
	40 mm - 1.1/2"	1pç
	Tubo rígido c/ ponta lisa	
	40 mm	0.6m
	PVC Acessórios	
	Caixa sifonada	
	150x150x50	1pç
	PVC Esgoto	
	Anel de borracha	
	50mm - 2"	1pç
	PVC Esgoto	
	Junção simples	
	40 mm x 40 mm	1pç
	PVC Esgoto	
	Joelho 45	
	40 mm	1pç
	PVC Esgoto	
	Anel de borracha	
	50mm - 2"	1pç
	Joelho 45	
	50 mm	1pç
	PVC Esgoto	
	Anel de borracha	
	100mm - 4"	1pç
	Curva 90 curta	
	100 mm	1pç
	Vedação p/ saída de vaso sanitário	
	100 mm	1pç
	PVC Esgoto	
	Anel de borracha	
	50mm - 2"	1pç
	75mm - 3"	2pç
	Junção simples	
	75 mm 75 mm	1pç
	Redução excêntrica	
	75 mm - 50 mm	1pç
	PVC Esgoto	
	Anel de borracha	
	75mm - 3"	1pç
	Joelho 45	
	75 mm	1pç
	PVC Esgoto	
	Anel de borracha	
	50mm - 2"	2pç
	75mm - 3"	1pç
	Joelho 90	
	50 mm	1pç
	T6 sanitário	
	75 mm - 50 mm	1pç
	PVC Esgoto	
	T6 sanitário	
	50 mm - 50 mm	1pç
	PVC Esgoto	
	Anel de borracha	
	50mm - 2"	
	Joelho 90	3pç
	50 mm	1pç
	T6 sanitário	
	50 mm - 50 mm	1pç

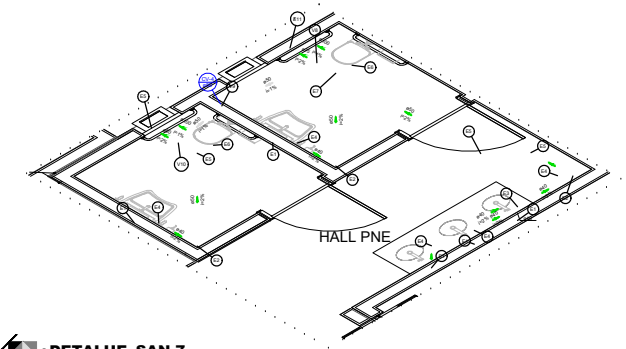

DETALHE SAN-7
1:25

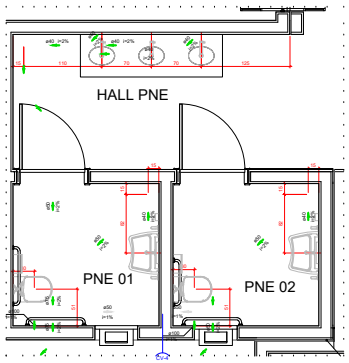

DETALHE SAN-6
1:25

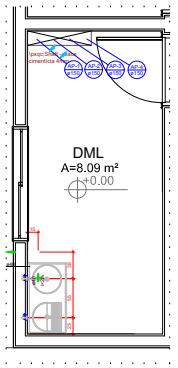

DETALHE SAN-5
1:25

Legenda de peças - TÉRREO		
	PVC Acessórios	
	Caixa sifonada	
	150x150x50	1pç
	PVC Esgoto	
	Anel de borracha	
	50mm - 2"	1pç
	PVC Esgoto	
	Joelho 45	
	40 mm	1pç
	PVC Acessórios	
	Sifão flexível c/ Adaptador	
	1.1/2" - 1.1/2"	1pç
	Válvula p/ tanque	
	1.1/2"	1pç
	PVC Esgoto	
	Curva 90 curta	
	40 mm	1pç
	Joelho 90 c/anel p/ esgoto secundário	
	40 mm - 1.1/2"	1pç
	Tubo rígido c/ ponta lisa	
	40 mm	0.6m
	PVC Esgoto	
	Anel de borracha	
	150mm - 6"	1pç
	Joelho 90	
	150 mm	1pç
	PVC Esgoto	
	Anel de borracha	
	150mm - 6"	1pç
	Joelho 45	
	150 mm	1pç

Documento assinado digitalmente
gov.br
ABEL EDUARDO AUTH
Data: 10/10/2024 18:41:50-0300
Verifique em https://validar.iti.gov.br

Nº	REVISÕES	DATA	APROVAÇÃO
REV.00	Primeira entrega	19/07/2024	

ESPECÍFICAÇÕES TÉCNICAS

INSTALAÇÕES PREDIAIS DE ÁGUAS PLUVIAIS
TUBOS E CONEXÕES EM PVC RÍGIDO, NA COR BRANCA, PARA INSTALAÇÕES PREDIAIS DE AGUA PLUVIAL, FABRICADOS DE ACORDO COM A ESPECIFICAÇÃO BRASILEIRA EB608.01 / 1999 (NBR-5688) DA ABNT, DIMENSIONADOS PARA UTILIZAÇÃO EM INSTALAÇÕES QUE FUNCIONAM POR AÇÃO DA GRAVIDADE E TEMPERATURAS INFERIORES A 50°c.

INSTALAÇÕES PREDIAIS DE ESGOTO SANITÁRIO
TUBOS E CONEXÕES EM PVC RÍGIDO, NA COR BRANCA, PARA INSTALAÇÕES PREDIAIS DE ESGOTO SANITÁRIO, FABRICADOS DE ACORDO COM A ESPECIFICAÇÃO BRASILEIRA EB608.01 / 1999 (NBR-5688) DA ABNT, DIMENSIONADOS PARA UTILIZAÇÃO EM INSTALAÇÕES QUE FUNCIONAM POR AÇÃO DA GRAVIDADE E TEMPERATURAS INFERIORES A 50°c.

INSTALAÇÕES PREDIAIS DE AGUA FRIA
TUBOS E CONEXÕES EM PVC RÍGIDO, NA COR MARROM E/OU ROSCÁVEIS PRODUZIDOS NA COR BRANCA, DE ACORDOCOM A ESPECIFICAÇÃO BRASILEIRA EB892 01 / 1999 (NBR-5648) DA ABNT, PARA PRESSÕES MÁXIMAS DE 7,5 Kgf/cm² (75m.c.a A 20°C.

INSTALAÇÕES PREDIAIS DE AGUA QUENTE
TUBOS E CONEXÕES EM PPR (POLIPROPILENO COPOLIMETRO RANDOM - TIPO 3) PARA INSTALAÇÕES HIDRÁULICAS, DOMICILIARES E/OU INDUSTRIAIS, PRODUZIDOS DE ACORDO COM A NORMA EUROPEIA ISO 15874/99, ATENDENDO A TODAS AS ESPECIFICAÇÕES DA NBR 7198

OBSERVAÇÕES

1. AO COMPRAR TUBOS DE PVC P/ INSTALAÇÕES, VERIFICAR SE OS MESMOS CONTÉM A MARCAÇÃO COM O NÚMERO DA NORMA ABNT CORRESPONDENTE E A MARCA DO FABRICANTE, SEMPRE PROCURAR COMPRAR TUBOS E CONEXÕES DE MESMA PROCEDÊNCIA.
2. OS TUBOS DE PVC, QUANDO EMBUTIDOS, TANTO EM ALVENARIA QUANTO NAS ESTRUTURAS DE CONCRETO, DEVERÃO FICAR TOTALMENTE INDEPENDENTES DESTAS, SEMPRE PREVENDO NESSES CASOS, FOLGAS MÍNIMAS DE 01(UM) DIÂMETRO ACIMA DO DIÂMETRO DA CANALIZAÇÃO.
3. PARA EXECUÇÃO DAS JUNTAS SOLDADAS E ROSCADAS, SEGUIR SEMPRE AS ESPECIFICAÇÕES E ORIENTAÇÕES DO FABRICANTE DO MATERIAL UTILIZADO.
4. AS CONEXÕES EM TUBOS DE PVC, QUANDO NECESSÁRIAS, DEVERÃO SER EXECUTADAS SEMPRE COM AS CONEXÕES APROPRIADAS, JAMAIS UTILIZAR FOGO PARA TAL FINALIDADE.
5. AS INSTALAÇÕES DE ESGOTO SANITÁRIO E ÁGUAS PLUVIAIS, NOS TRECHOS VERTICAIS JUNTO AOS PÉS-DE-COLUNA, UTILIZAR SEMPRE CURVA 87°30' COM BOLSA.
6. EM TUBULAÇÕES AÉREAS, OS TRECHOS HORIZONTAIS, O DISTANCIAMENTO DOS SUPORTES OU BRAÇADEIRAS DEVERÃO SER DE NO MÍNIMO 10(DEZ) VEZES O DIÂMETRO DOS TUBOS E NOS TRECHOS VERTICAIS A DISTÂNCIA É FIXADA EM 02(DOIS) METROS PARA TODOS OS DIÂMETROS.

NOTAS

1. AS INTALAÇÕES DE ESGOTO DEVERÃO ATENDER AS NORMAS BRASILEIRAS NBR 8160.
2. TODOS OS TUBOS E CONEXÕES DA REDE DE ESGOTO SANITÁRIO SERÃO EM PVC TIPO ESGOTO, SERIE NORMAL.
3. A INCLINAÇÃO PARA TUBULAÇÕES DE ATÉ 75MM DE DIÂMETRO DEVERÁ SER DE 2% PARA TUBULAÇÕES COM DIÂMETRO SUPERIOR A 75MM A INCLINAÇÃO DEVE SER DE 1%.
4. TODA TUBULAÇÃO DE VENTILAÇÃO DEVERÁ TER ACLIVE MÍNIMO DE 1%.
5. AS TUBULAÇÕES VERTICAIS DAS COLUNAS DE VENTILAÇÃO SERÃO EMBUTIDAS NA ALVENARIA.
6. NENHUMA TUBULAÇÃO PODERÁ FICAR SOLDARIA À ESTRUTURA DE CONCRETO. CASO SEJA PREVISTO A TRAVESSIA DEVERÃO SER DEIXADAS ABERTURAS SUFICIENTES NAS FORMAS ANTES DA CONCRETAGEM.
7. TODAS AS CONEXÕES DEVERÃO SER INDUSTRIALIZADAS, NÃO SENDO PERMITIDAS CONEXÕES REALIZADAS NA OBRA.
8. O TEMPO DE LIMPEZA DA CAIXA DE GORDURA É DE UMA VEZ AO ANO.


NOTAS GERAIS

1. ESTE PROJETO É PROPRIEDADE DO PROJETISTA REGISTRADO NO SÉLO. CONFORME LEI Nº. 5194/66 NÃO DEVE SER UTILIZADO PARA QUALQUER OUTRA FINALIDADE QUE NÃO SE RELACIONE COM A EXECUÇÃO DA PRESENTE EDIFICAÇÃO, SENDO TERMINANTEMENTE VEDADA SUA COLOCAÇÃO A DISPOSIÇÃO DE TERCEIROS.
2. O PROJETISTA NÃO SE RESPONSABILIZARÁ POR EVENTUAIS ALTERAÇÕES DESTE PROJETO DURANTE SUA EXECUÇÃO. QUALQUER MODIFICAÇÃO, O MESMO DEVE SER CONTACTADO.
3. ESTE PROJETO FOI BASEADO NO LAY-OUT E INFORMAÇÕES FORNECIDAS PELO ARQUITETO OU PROPRIETÁRIO.
4.QUALQUER MODIFICAÇÃO OU DÚVIDA DEVERÁ SER IMEDIATAMENTE COMUNICADA POR ESCRITO AO PROJETISTA.
5.RESPONSÁVEL PELA EXECUÇÃO DEVE SE ATENTAR AOS CRITÉRIOS E ESPECIFICAÇÕES DOS MATERIAIS SELECIONADOS PELO PROJETISTA E A ALTERAÇÃO DE ALGUM DEVE SER COMUNICADA PREVIAMENTE.
6.TODAS AS PLANTAS ESTÃO EM ESCALAS ESPECÍFICAS, EM CASO DE DÚVIDA NAS DIMENSÕES, UTILIZAR ESCALIMETRO.


INSTITUTO FEDERAL
FARROUPILHA

PRÓ-REITORIA DE ADMINISTRAÇÃO
COORDENAÇÃO DE ENGENHARIA E ARQUITETURA
Alameda Santiago do Chile, 195 - Nossa Sra. das Dores - CEP 97050-685
Santa Maria - Rio Grande do Sul - Telefone: (55) 3218-9813


OBRA: CONSTRUÇÃO DE REFEITÓRIO
LOCAL: INSTITUTO FEDERAL FARROUPILHA - CAMPUS SÃO LUIZ GONZAGA
PROJETO: PROJETO SANITÁRIO E PLUVIAL - REFEITÓRIO
ÁREA: 445,39 m²
CONTEÚDO: DETALHES SAN1 A SAN7 / CHEIRO DE PEIXE
ESCALA: INDICADO
PROPRIETÁRIO: INSTITUTO FEDERAL FARROUPILHA
DATA: SETEMBRO/2024
DESENHO:
RESPONSÁVEL:
PRANCHA: 02/03

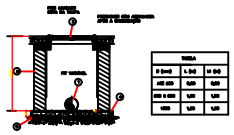

CAIXA	L (m)	H (m)
0 (cm)	0,60	0,60
até 200	0,80	0,80
250 a 300	1,00	1,00
1000	1,20	1,20

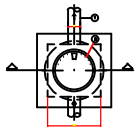


CAIXA DE INSPEÇÃO DE AGUAS PLUVIAIS DETALHE GENERICO

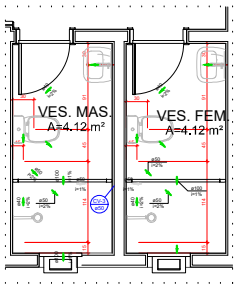

DETALHE SAN-9
1:25

Legenda de peças - TERREO		
1	PVC Esgoto Joelho 45 40 mm	1pç
2	PVC Acessórios Sifão de copo p/ pia e lavatório 1" - 1 1/2" Válvula p/ lavatório e tanque 1"	1pç 1pç
3	PVC Esgoto Curva 90 curta 40 mm Joelho 90 c/anel p/ esgoto secundário 40 mm - 1 1/2" Tubo rígido c/ ponta lisa 40 mm	1pç 1pç 0.4m
4	PVC Esgoto Anel de borracha 100mm - 4" Curva 90 curta 150 mm Vedação p/ saída de vaso sanitário 100 mm	1pç 1pç 1pç
5	PVC Esgoto Anel de borracha 100mm - 4" Joelho 45 150 mm	1pç 1pç
6	PVC Acessórios Caixa sifonada 150x150x50	1pç
7	PVC Esgoto Anel de borracha 50mm - 2"	1pç
8	PVC Esgoto Anel de borracha 100mm - 4" 50mm - 2" Junção simples 100 mm - 50 mm	1pç 1pç 1pç
9	PVC Acessórios Ralo sifonado alt. reg. saída 40 100 mm - 40 mm	1pç
10	PVC Esgoto Curva 90 curta 40 mm	3pç
11	PVC Esgoto Anel de borracha 50mm - 2" Joelho 90 50 mm Tê sanitário 50 mm - 50 mm	1pç 1pç 1pç
12	PVC Esgoto Tê sanitário 50 mm - 50 mm	1pç

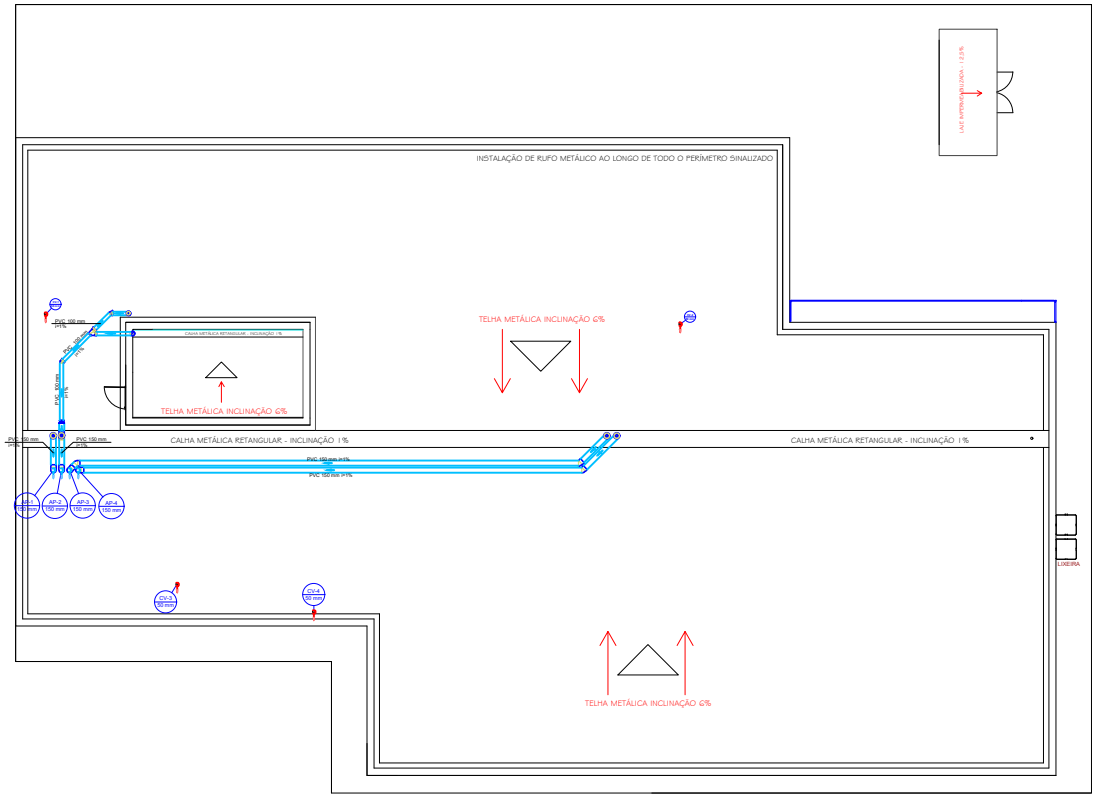


DISTRIBUIÇÃO DOS PONTOS E LANÇAMENTO DOS TUBOS SANITÁRIOS E PLUVIAIS - PAV. COBERTURA
Escala: 1/50


Legenda detalhada - COBERTURA		
	Coletor Pluvial - 100mm	
	PVC Acessórios Ralo abacaxi 100mm	1pç
	PVC Esgoto Joelho 90 100 mm	1pç
	Coletor pluvial - 150mm	
	PVC Acessórios Ralo abacaxi 150mm	1pç
	PVC Esgoto Joelho 90 150 mm	1pç
	Joelho 45	
	PVC Esgoto Anel de borracha 100mm - 6" Joelho 45 150 mm	1pç 1pç
	Joelho 90+ coluna	
	PVC Esgoto Anel de borracha 100mm - 4" Joelho 90 150 mm	1pç 1pç
	Joelho 90 -beco	
	PVC Esgoto Anel de borracha 100mm - 6" Joelho 90 150 mm	1pç 1pç
	Junção simples	
	PVC Esgoto Anel de borracha 100mm - 4" Junção simples 100 mm- 100 mm	2pç 1pç
	Redução excêntrica- superior	
	PVC Esgoto Anel de borracha 100mm - 4" Redução excêntrica 150 mm - 100 mm	1pç 1pç
	Tê sanitário- superior	
	PVC Esgoto Anel de borracha 150mm - 6" Tê sanitário 150 mm	2pç 1pç
	Terminal de ventilação- coluna	
	PVC Esgoto Terminal de ventilação 50 mm	1pç

Legenda de condutos - COBERTURA
Pluvial
Ventilação

Lista de materiais - COBERTURA	
Pluvial	
PVC Acessórios	
Ralo abacaxi	
100mm	2 pç
150mm	4 pç
PVC Esgoto	
Anel de borracha	
100mm - 4"	7 pç
150mm - 6"	9 pç
Joelho 45	
100 mm	2 pç
150 mm	3 pç
Joelho 90	
100 mm	4 pç
150 mm	8 pç
Junção simples	
100 mm- 100 mm	1 pç
Redução excêntrica	
150 mm - 100 mm	1 pç
Tubo rígido c/ ponta lisa	
100 mm - 4"	6.76 m
150 mm - 6"	46.59 m
Tê sanitário	
150 mm	1 pç
Ventilação	
PVC Esgoto	
Terminal de ventilação	
50 mm	4 pç
Tubo rígido c/ ponta lisa	
50 mm - 2"	18.4 m

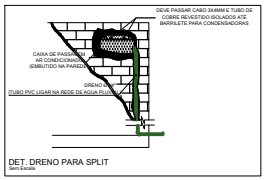


DET. DRENO PARA SPLIT
Sem escala

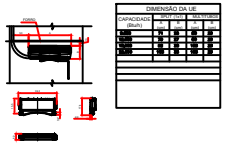


DIMENSÃO DA UE			
CAPACIDADE (Btu/h)	A (cm)	B (cm)	C (cm)
9.000	75	30	30
12.000	75	30	30
18.000	75	30	30
24.000	75	30	30

CAIXA DE PASSAGEM EM PVC - SISTEMA DE CLIMATIZAÇÃO
S/ESCALA

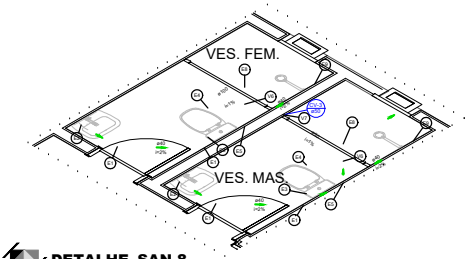

DETALHE SAN-8
1:25

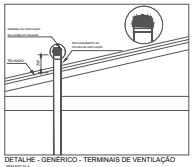

DETALHE - GENÉRICO - TERMINAIS DE VENTILAÇÃO
SEM ESCALA

Nº	REVISÕES	DATA	APROVAÇÃO
REV.00	Primeira entrega	18/07/2024	

Documento assinado digitalmente
gov.br
ABEL EDUARDO AUTH
Data: 10/10/2024 18:41:50-0300
Verifique em https://validar.iti.gov.br

ESPECIFICAÇÕES TÉCNICAS

INSTALAÇÕES PREDIAIS DE ÁGUAS PLUVIAIS
TUBOS E CONEXÕES EM PVC RÍGIDO, NA COR BRANCA, PARA INSTALAÇÕES PREDIAIS DE AGUA PLUVIAL, FABRICADOS DE ACORDO COM A ESPECIFICAÇÃO BRASILEIRA EB608.01 / 1999 (NBR-5688) DA ABNT, DIMENSIONADOS PARA UTILIZAÇÃO EM INSTALAÇÕES QUE FUNCIONAM POR AÇÃO DA GRAVIDADE E TEMPERATURAS INFERIORES A 50°c.

INSTALAÇÕES PREDIAIS DE ESGOTO SANITÁRIO
TUBOS E CONEXÕES EM PVC RÍGIDO, NA COR BRANCA, PARA INSTALAÇÕES PREDIAIS DE ESGOTO SANITÁRIO, FABRICADOS DE ACORDO COM A ESPECIFICAÇÃO BRASILEIRA EB608.01 / 1999 (NBR-5688) DA ABNT, DIMENSIONADOS PARA UTILIZAÇÃO EM INSTALAÇÕES QUE FUNCIONAM POR AÇÃO DA GRAVIDADE E TEMPERATURAS INFERIORES A 50°c.

INSTALAÇÕES PREDIAIS DE AGUA FRIA
TUBOS E CONEXÕES EM PVC RÍGIDO, NA COR MARROM E/OU ROSCÁVEIS PRODUZIDOS NA COR BRANCA, DE ACORDOCOM A ESPECIFICAÇÃO BRASILEIRA EB892 01 / 1999 (NBR-5648) DA ABNT, PARA PRESSÕES MÁXIMAS DE 7,5 Kgf/cm² (75m.c.a A 20°C

INSTALAÇÕES PREDIAIS DE AGUA QUENTE
TUBOS E CONEXÕES EM PPR (POLIPROPILENO COPOLIMETRO RANDOM - TIPO 3) PARA INSTALAÇÕES HIDRÁULICAS, DOMICILIARES E/OU INDUSTRIAIS, PRODUZIDOS DE ACORDO COM A NORMA EUROPEIA ISO 15874/99, ATENDENDO A TODAS AS ESPECIFICAÇÕES DA NBR 7198

OBSERVAÇÕES

1. AO COMPRAR TUBOS DE PVC P/ INSTALAÇÕES, VERIFICAR SE OS MESMOS CONTÉM A MARCAÇÃO COM O NÚMERO DA NORMA ABNT CORRESPONDENTE E A MARCA DO FABRICANTE, SEMPRE PROCURAR COMPRAR TUBOS E CONEXÕES DE MESMA PROCEDÊNCIA.
2. OS TUBOS DE PVC, QUANDO EMBUTIDOS, TANTO EM ALVENARIA QUANTO NAS ESTRUTURAS DE CONCRETO, DEVERÃO FICAR TOTALMENTE INDEPENDENTES DESTAS, SEMPRE PREVENDO NESSES CASOS, FOLGAS MÍNIMAS DE 01(UM) DIÂMETRO ACIMA DO DIÂMETRO DA CANALIZAÇÃO.
3. PARA EXECUÇÃO DAS JUNTAS SOLDADAS E ROSCADAS, SEGUIR SEMPRE AS ESPECIFICAÇÕES E ORIENTAÇÕES DO FABRICANTE DO MATERIAL UTILIZADO.
4. AS CONEXÕES/BAS EM TUBOS DE PVC, QUANDO NECESSÁRIAS, DEVERÃO SER EXECUTADAS SEMPRE COM AS CONEXÕES APROPRIADAS, JAMAIS UTILIZAR FOGO PARA TAL FINALIDADE.
5. AS INSTALAÇÕES DE ESGOTO SANITÁRIO E ÁGUAS PLUVIAIS, NOS TRECHOS VERTICAIS JUNTO AOS PÉS-DE-COLUNA, UTILIZAR SEMPRE CURVA 87°30' COM BOLSA.
6. EM TUBULAÇÕES AÉREAS, OS TRECHOS HORIZONTAIS, O DISTANCIAMENTO DOS SUPORTES OU BRAÇADEIRAS DEVERÃO SER DE NO MÍNIMO 10(DEZ) VEZES O DIÂMETRO DOS TUBOS E NOS TRECHOS VERTICAIS A DISTÂNCIA É FIXADA EM 02(DOIS) METROS PARA TODOS OS DIÂMETROS.

NOTAS

1. AS INTALAÇÕES DE ESGOTO DEVERÃO ATENDER AS NORMAS BRASILEIRAS NBR 8160.
2. TODOS OS TUBOS E CONEXÕES DA REDE DE ESGOTO SANITÁRIO SERÃO EM PVC TIPO ESGOTO, SERIE NORMAL.
3. A INCLINAÇÃO PARA TUBULAÇÕES DE ATÉ 75MM DE DIÂMETRO DEVERÁ SER DE 2%, PARA TUBULAÇÕES COM DIÂMETRO SUPERIOR A 75MM A INCLINAÇÃO DEVE SER DE 1%.
4. TODA TUBULAÇÃO DE VENTILAÇÃO DEVERÁ TER ACLIVE MÍNIMO DE 1%.
5. AS TUBULAÇÕES VERTICAIS DAS COLUNAS DE VENTILAÇÃO SERÃO EMBUTIDAS NA ALVENARIA.
6. NENHUMA TUBULAÇÃO PODERÁ FICAR SOLDARIA À ESTRUTURA DE CONCRETO. CASO SEJA PREVISTO A TRAVESSIA DEVERÃO SER DEIXADAS ABERTURAS SUFICIENTES NAS FORMAS ANTES DA CONCRETAGEM.
7. TODAS AS CONEXÕES DEVERÃO SER INDUSTRIALIZADAS, NÃO SENDO PERMITIDAS CONEXÕES REALIZADAS NA OBRA.
8. O TEMPO DE LIMPEZA DA CAIXA DE GORDURA É DE UMA VEZ AO ANO.

NOTAS GERAIS


1. ESTE PROJETO É PROPRIEDADE DO PROJETISTA REGISTRADO NO SELO. CONFORME LEI Nº. 5194/66 NÃO DEVE SER UTILIZADO PARA QUALQUER OUTRA FINALIDADE QUE NÃO SE RELACIONE COM A EXECUÇÃO DA PRESENTE EDIFICAÇÃO, SENDO TERMINANTEMENTE VEDADA SUA COLOCAÇÃO A DISPOSIÇÃO DE TERCEIROS.
2. O PROJETISTA NÃO SE RESPONSABILIZARÁ POR EVENTUAIS ALTERAÇÕES DESTE PROJETO DURANTE SUA EXECUÇÃO CUALQUER MODIFICAÇÃO, O MESMO DEVE SER CONTACTADO.
3. ESTE PROJETO FOI BASEADO NO LAY-OUT E INFORMAÇÕES FORNECIDAS PELO ARQUITETO OU PROPRIETÁRIO.
4.QUALQUER MODIFICAÇÃO OU DÚVIDA DEVERÁ SER IMEDIATAMENTE COMUNICADA POR ESCRITO AO PROJETISTA.
5.RESPONSÁVEL PELA EXECUÇÃO DEVE SE ATENTAR AOS CRITÉRIOS E ESPECIFICAÇÕES DOS MATERIAIS SELECIONADOS PELO PROJETISTA E A ALTERAÇÃO DE ALGUM DEVE SER COMUNICADA PREVIAMENTE. ETODAS AS PLANTAS ESTÃO EM ESCALAS ESPECÍFICAS, EM CASO DE DÚVIDA NAS DIMENSÕES, UTILIZAR ESCALIMETRO.

INSTITUTO FEDERAL FARROUPILHA
PRÓ-REITORIA DE ADMINISTRAÇÃO
COORDENAÇÃO DE ENGENHARIA E ARQUITETURA
Alameda Santiago do Chile, 195 - Nossa Sra. das Dores - CEP 97050-685
Santa Maria - Rio Grande do Sul - Telefone: (55) 3218-5813

OBRA: CONSTRUÇÃO DE REFEITÓRIO
LOCAL: INSTITUTO FEDERAL FARROUPILHA - CAMPUS SÃO LUIZ GONZAGA
PROJETO: PROJETO SANITÁRIO E PLUVIAL - REFEITÓRIO
ÁREA: 445,39 m²
CONTEÚDO: INSTALAÇÕES SANITÁRIAS E PLUVIAL - PAV. COBERTURA
ESCALA: INDICADO
PROPRIETÁRIO: INSTITUTO FEDERAL FARROUPILHA
DATA: SETEMBRO/2024
DESENHO:
RESPONSÁVEL:
PRANCHA: 03/03


ALTURAS VERTICAIS PARA PONTOS DE ÁGUA


PONTOS DE SAÍDA DE ÁGUA (piso pronto e em eixo de tubulação)	ALTURAS EM m
VÁLVULA DE DESCARGA	1.10
VASO SANITÁRIO	0.33
CAIXA ACOPLADA	0.20
LAVATÓRIO	0.60
BIDÊ	0.20
DUCHA DE MÃO	0.45 A 0.55
CHUVEIRO	2.10 A 2.20
REGISTRO DE PRESSÃO DO CHUVEIRO	1.10
TANQUE	1.10
MÁQ. DE LAVAR ROUPA	0.80
PIA DE COZINHA (BICA NA BANCA)	0.60
PIA DE COZINHA (BICA NA PAREDE)	1.10
TORNEIRA	0.60
FILTRO	1.30
BEBEDOURO	1.30
MÁQ. DE LAVAR PRATO (SOB A BANCA)	0.60
MÁQ. DE LAVAR PRATO (SOBRE A BANCA)	1.00
AQUECEDOR DE PASSAGEM A GÁS	1.45
MICTÓRIO	1.25
SAUNA	0.60
GELADEIRA	1.50

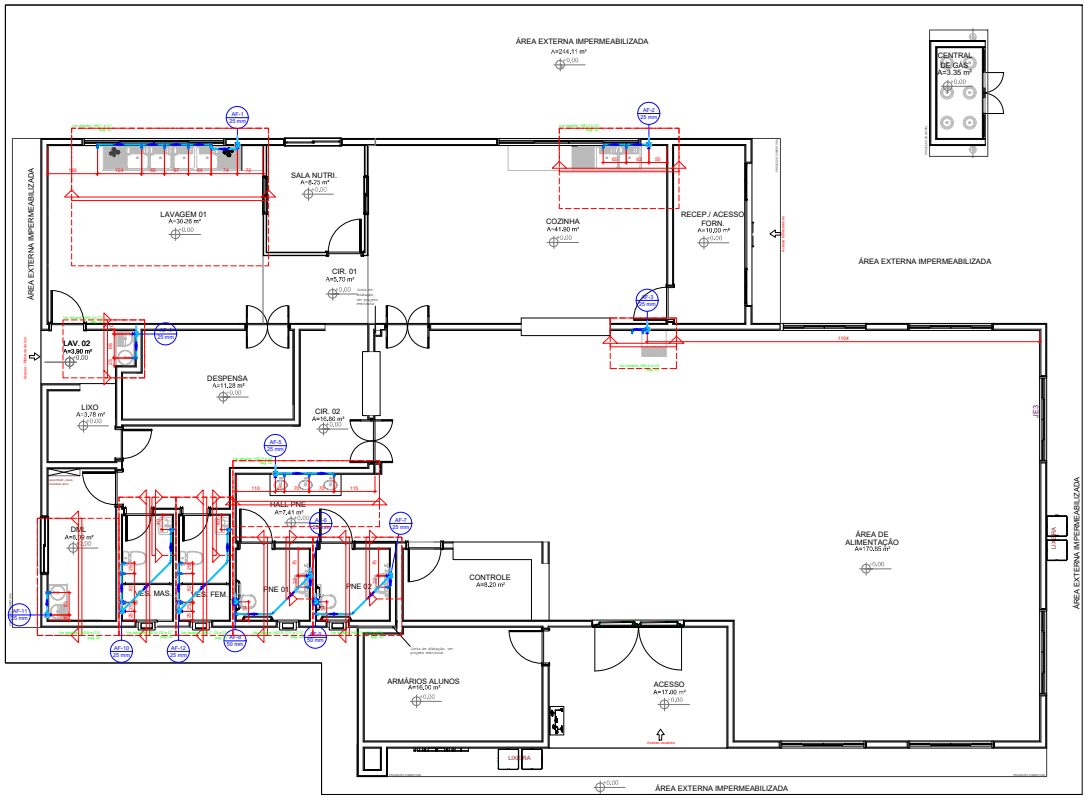

DISTRIBUIÇÃO DOS PONTOS E LANÇAMENTO DOS TUBOS HIDRÁULICOS - PAV. TÉRREO
Escala: 1/50


DETALHES CONSTRUTIVOS DE ALTURA DE PONTOS HIDR.

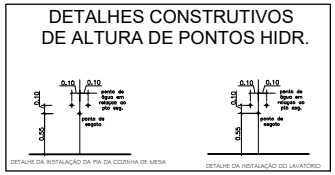

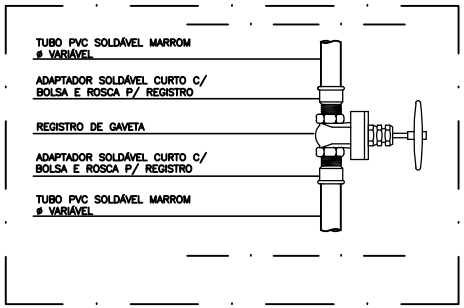

REGISTRO DE GAVETA
SEM ESCALA

ALTURAS GENÉRICAS PARA PONTOS
(QUANDO HOUVER PROJETO DE INTERIORES, CONFERIR ALTURAS COM O MESMO)

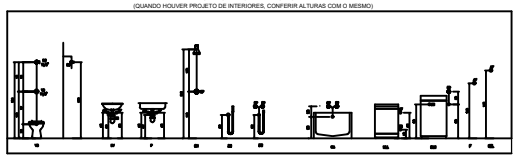

Documento assinado digitalmente
gov.br
ABEL EDUARDO AUTH
Data: 10/10/2024 18:41:50-0300
Verifique em https://validar.iti.gov.br

ESPECIFICAÇÕES TÉCNICAS

INSTALAÇÕES PREDIAIS DE ÁGUAS PLUVIAIS
TUBOS E CONEXÕES EM PVC RÍGIDO, NA COR BRANCA, PARA INSTALAÇÕES PREDIAIS DE ÁGUA PLUVIAL, FABRICADOS DE ACORDO COM A ESPECIFICAÇÃO BRASILEIRA EB608 01 / 1998 (NBR-5688) DA ABNT, DIMENSIONADOS PARA UTILIZAÇÃO EM INSTALAÇÕES QUE FUNCIONAM POR AÇÃO DA GRAVIDADE E TEMPERATURAS INFERIORES A 60°c.

INSTALAÇÕES PREDIAIS DE ESGOTO SANITÁRIO
TUBOS E CONEXÕES EM PVC RÍGIDO, NA COR BRANCA, PARA INSTALAÇÕES PREDIAIS DE ESGOTO SANITÁRIO, FABRICADOS DE ACORDO COM A ESPECIFICAÇÃO BRASILEIRA EB608 01 / 1999 (NBR-5688) DA ABNT, DIMENSIONADOS PARA UTILIZAÇÃO EM INSTALAÇÕES QUE FUNCIONAM POR AÇÃO DA GRAVIDADE E TEMPERATURAS INFERIORES A 50°c.

INSTALAÇÕES PREDIAIS DE ÁGUA FRIA
TUBOS E CONEXÕES EM PVC RÍGIDO, NA COR MARROM (CIOU ROSCÁVEIS PRODUZIDOS NA COR BRANCA, DE ACORDOCOM A ESPECIFICAÇÃO BRASILEIRA EB892 01 / 1999 (NBR-5648) DA ABNT, PARA PRESSÕES MÁXIMAS DE 7,5 Kgf/cm² (Tom.c.a) A 20°C.

INSTALAÇÕES PREDIAIS DE ÁGUA QUENTE
TUBOS E CONEXÕES EM PPR (POLIPROPILENO COPOLIMERO RANDOM - TIPO 3) PARA INSTALAÇÕES HIDRÁULICAS, DOMICILIARES E/OU INDUSTRIAIS, PRODUZIDOS DE ACORDO COM A NORMA EUROPÉIA ISO 15874/99, ATENDENDO A TODAS AS ESPECIFICAÇÕES DA NBR 7198.

OBSERVAÇÕES

1. AO COMPRAR TUBOS DE PVC P/ INSTALAÇÕES, VERIFICAR SE OS MESMOS CONTÊM A MARCAÇÃO COM O NÚMERO DA NORMA ABNT CORRESPONDENTE E A MARCA DO FABRICANTE, SEMPRE PROCURAR COMPRAR TUBOS E CONEXÕES DE MESMA PROCEDÊNCIA.
2. OS TUBOS DE PVC, QUANDO EMBUTIDOS, TANTO EM ALVENARIA QUANTO NAS ESTRUTURAS DE CONCRETO, DEVERÃO FICAR TOTALMENTE INDEPENDENTES DESTAS, SEMPRE PREVENDO NESSES CASOS, FOLGAS MÍNIMAS DE 01(UM) DIÂMETRO ACIMA DO DIÂMETRO DA CANALIZAÇÃO.
3. PARA EXECUÇÃO DAS JUNTAS SOLDADAS E ROSCADAS, SEGUIR SEMPRE AS ESPECIFICAÇÕES E ORIENTAÇÕES DO FABRICANTE DO MATERIAL UTILIZADO.
4. AS CURVATURAS EM TUBOS DE PVC, QUANDO NECESSÁRIAS, DEVERÃO SER EXECUTADAS SEMPRE COM AS CONEXÕES APROPRIADAS, JAMAIS UTILIZAR FOGO PARA TAL FINALIDADE.
5. EM INSTALAÇÕES DE ESGOTO SANITÁRIO E ÁGUAS PLUVIAIS, NOS TRECHOS VERTICAIS JUNTO AOS PÉS-DE-COLUNA, UTILIZAR SEMPRE CURVA 87°30' COM BOLSA.
6. EM TUBULAÇÕES AÉREAS, OS TRECHOS HORIZONTAIS, O DISTANCIAMENTO DOS SUPORTES OU BRAÇADEIRAS DEVERÃO SER DE NO MÍNIMO 100DE2) VEZES O DIÂMETRO DOS TUBOS E NOS TRECHOS VERTICAIS A DISTÂNCIA E FIXADA EM 01(DOIS) METROS PARA TODOS OS DIÂMETROS.

NOTAS GERAIS

1. ESTE PROJETO É PROPRIEDADE DO PROJETISTA REGISTRADO NO SELO. CONFORME LEI Nº. 5194/66 NÃO DEVE SER UTILIZADO PARA QUALQUER OUTRA FINALIDADE QUE NÃO SE RELACIONE COM A EXECUÇÃO DA PRESENTE EDIFICAÇÃO, SENDO TERMINANTEMENTE VEDADA SUA COLOCAÇÃO À DISPOSIÇÃO DE TERCEIROS.
2. O PROJETISTA NÃO SE RESPONSABILIZARÁ POR EVENTUAIS ALTERAÇÕES DESTE PROJETO DURANTE SUA EXECUÇÃO, QUALQUER MODIFICAÇÃO, O MESMO DEVE SER CONTACTADO.
3. ESTE PROJETO FOI BASEADO NO LAY-OUT E INFORMAÇÕES FORNECIDAS PELO ARQUITETO OU PROPRIETÁRIO.
4. QUALQUER MODIFICAÇÃO OU DÚVIDA DEVERÁ SER IMEDIATAMENTE COMUNICADA POR ESCRITO AO PROJETISTA.
5. RESPONSÁVEL PELA EXECUÇÃO DEVE SE ATENTAR AOS CRITÉRIOS E ESPECIFICAÇÕES DOS MATERIAIS ESPECIONADOS PELO PROJETISTA E A ALTERAÇÃO DE ALGUM DEVE SER COMUNICADA PREVIAMENTE.
6.TODAS AS PLANTAS ESTÃO EM ESCALAS ESPECÍFICAS, EM CASO DE DÚVIDA NAS DIMENSÕES, UTILIZAR ESCALIMETRO.

Lista de materiais - TÉRREO

Água fria	
Aparelho:	
Bebedouro	
25mmx 1/2"	2 pç
Chuveiro	
25mm x 3/4"	2 pç
Ducha higiênica	
25mm x 1/2"	4 pç
Máquina de Lavar Pratos	
25 x 3/4"	1 pç
Torneira de Pia de Cozinha	
25mm - 3/4"	6 pç
Torneira de Tanque de Lavar	
25mmx 3/4"	2 pç
Torneira de lavatório	
25 mm - 1/2"	7 pç
Vaso Sanitário c/ cx. acoplada	
1/2"	2 pç
Vaso Sanitário p/ Válvula de Descarga de 1 1/2"	
40mm - 1 1/2"	2 pç
Metais	
Registro de gaveta c/ canopla cromada	
3/4"	10 pç
Registro de pressão c/ canopla cromada	
3/4"	2 pç
Válvula de descarga baixa pressão	
1 1/2"	2 pç
PVC Acessórios	
Bolas de ligação p/ vaso sanitário	
1 1/2"	2 pç
Engate flexível cobre cromado com canopla	
1/2 - 30cm	2 pç
Engate flexível plástico	
1/2 - 30cm	9 pç
Tubo de descarga VDE.	
38 mm	2 pç
Tubo de ligação latão cromado c/ canopla p/ vaso Sa.	
38 mm	2 pç
PVC misto soldável	
Luva soldável c/ rosca	
25 mm -3/4"	2 pç
PVC rígido soldável	
Adapt sold curto c/bolsa-rosca p registro	
25 mm - 3/4"	22 pç
50 mm - 1 1/2"	2 pç
Bucha de redução sold. curta	
60 mm - 50 mm	1 pç
Bucha de redução sold. longa	
50 mm - 25 mm	3 pç
Joelho 45 soldável	
25 mm	6 pç
Joelho 90° soldável	
25 mm	20 pç
Luva soldável	
25 mm	7 pç
50 mm	4 pç
60 mm	1 pç
Tubos	
25 mm	53,3 m
50 mm	3,05 m
T4 90 soldável	
25 mm	12 pç
PVC soldável azul c/ bucha latão	
Joelho 90° soldável com bucha de latão	
25 mm - 3/4"	10 pç
Joelho de redução 90° soldável com bucha de latão	
25 mm- 1/2"	12 pç
T4 red.90 sold c/ bucha latão B central	
25 mm -1/2"	3 pç
T4 sold c/ bucha latão bolsa central	
25 mm -3/4"	1 pç

Legenda de condutas - TÉRREO
Água fria


Legenda detalhada - TÉRREO

Registro de Pressão com PVC soldável	
Metais	
Registro de pressão c/ canopla cromada	
3/4"	1pç
PVC misto soldável	
Luva soldável c/ rosca	
25 mm -3/4"	1pç
PVC rígido soldável	
Adapt sold curto c/bolsa-rosca p registro	
25 mm - 3/4"	1pç
Registro de gaveta c/canopla cromada c/PVC soldável	
Metais	
Registro de gaveta c/ canopla cromada	
3/4"	1pç
PVC rígido soldável	
Adapt sold curto c/bolsa-rosca p registro	
25 mm - 3/4"	2pç
Valvula de descarga c/PVC soldável	
Metais	
Válvula de descarga baixa pressão	
1 1/2"	1pç
PVC Acessórios	
Bolas de ligação p/ vaso sanitário	
1 1/2"	1pç
Tubo de descarga VDE.	
38 mm	1pç
Tubo de ligação latão cromado c/ canopla p/ vaso Sa.	
38 mm	1pç
PVC rígido soldável	
Adapt sold curto c/bolsa-rosca p registro	
50 mm - 1 1/2"	1pç


Nº	REVISÕES	DATA	APROVAÇÃO
REV.00	Primeira entrega	18/07/2024	


INSTITUTO FEDERAL FARROUPILHA
PRÓ-REITORIA DE ADMINISTRAÇÃO
COORDENAÇÃO DE ENGENHARIA E ARQUITETURA
Alameda Santiago do Chile, 785 - Nossa Sra. das Dores - CEP 97060-665
Santa Maria - Rio Grande do Sul - Telefone: (55) 3218-0870

OBRA: CONSTRUÇÃO DE REFEITÓRIO
LOCAL: INSTITUTO FEDERAL FARROUPILHA - CAMPUS SÃO LUIZ GONZAGA
PROJETO: PROJETO HIDRÁULICO - REFEITÓRIO
ÁREA: 445,39 m²
CONTEÚDO: PLANTA BAIXA HIDRÁULICA - PAV. TÉRREO; LISTA DE MATERIAL E LEGENDAS DE CONDUTAS; DETALHES CONSTRUTIVOS
ESCALA: INDICADO
PROPRIETÁRIO: INSTITUTO FEDERAL FARROUPILHA
DATA: SETEMBRO/2024
DESENHO:
RESPONSÁVEL:
PRANCHA: 01/04

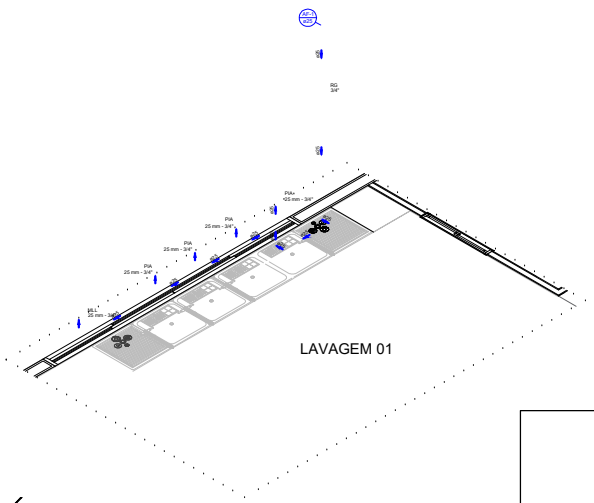


DETALHE HID-1
1:25

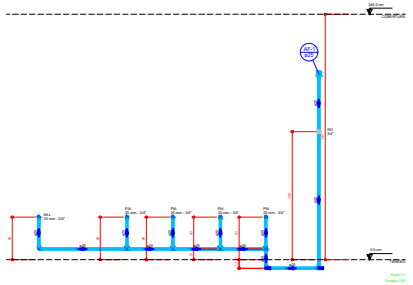


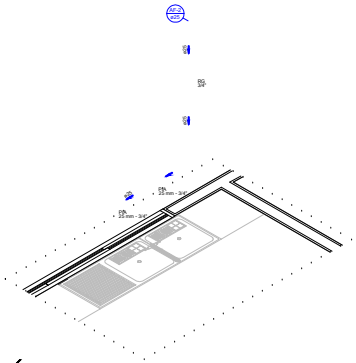


DETALHE HID-2
1:25

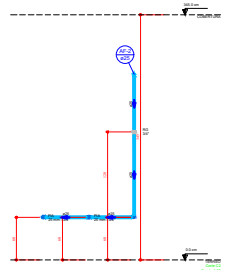


Documento assinado digitalmente
gov.br
ABEL EDUARDO AUTH
Data: 10/10/2024 18:41:50-0300
Verifique em https://validar.iti.gov.br

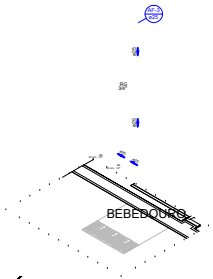


DETALHE HID-4
1:25

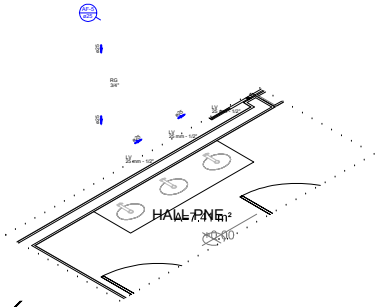


DETALHE HID-5
1:25

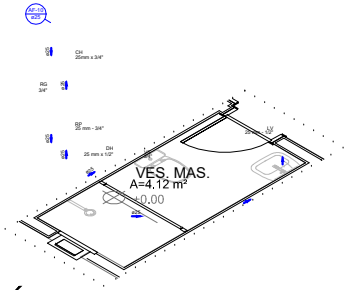



DETALHE HID-6
1:25

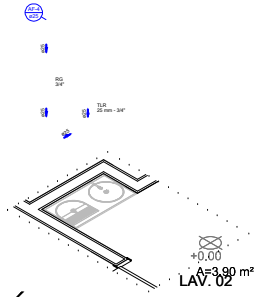



DETALHE HID-3
1:25

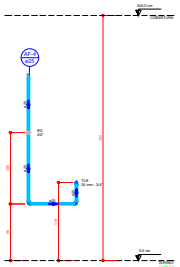

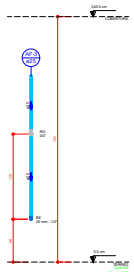

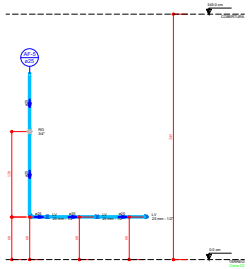

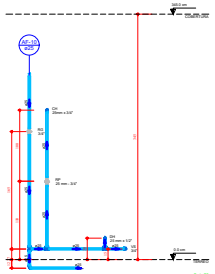

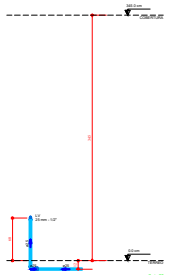

ESPECIFICAÇÕES TÉCNICAS
INSTALAÇÕES PREDIAIS DE ÁGUAS PLUVIAIS
-TUBOS E CONEXÕES EM PVC RÍGIDO, NA COR BRANCA, PARA INSTALAÇÕES PREDIAIS DE ÁGUA PLUVIAL, FABRICADOS DE ACORDO COM A ESPECIFICAÇÃO BRASILEIRA EB608 01 / 1999 (NBR-5688) DA ABNT, DIMENSIONADOS PARA UTILIZAÇÃO EM INSTALAÇÕES QUE FUNCIONAM POR AÇÃO DA GRAVIDADE E TEMPERATURAS INFERIORES A 50°c.
INSTALAÇÕES PREDIAIS DE ESGOTO SANITÁRIO
-TUBOS E CONEXÕES EM PVC RÍGIDO, NA COR BRANCA, PARA INSTALAÇÕES PREDIAIS DE ESGOTO SANITÁRIO, FABRICADOS DE ACORDO COM A ESPECIFICAÇÃO BRASILEIRA EB608 01 / 1999 (NBR-5688) DA ABNT, DIMENSIONADOS PARA UTILIZAÇÃO EM INSTALAÇÕES QUE FUNCIONAM POR AÇÃO DA GRAVIDADE E TEMPERATURAS INFERIORES A 50°c.
INSTALAÇÕES PREDIAIS DE ÁGUA FRIA
-TUBOS E CONEXÕES EM PVC RÍGIDO, NA COR MARROM ECRU ROSCÁVEIS PRODUZIDOS NA COR BRANCA, DE ACORDOCOM A ESPECIFICAÇÃO BRASILEIRA EB892 01 / 1998 (NBR-5648) DA ABNT, PARA PRESSÕES MÁXIMAS DE 7,5 Kgf/cm² (73m.c.a) A 20°C.
INSTALAÇÕES PREDIAIS DE ÁGUA QUENTE
-TUBOS E CONEXÕES EM PPR (POLIPROPILENO COPOLIMETRO RANDOM - TIPO 3) PARA INSTALAÇÕES HIDRÁULICAS, DOMICILIARES E/OU INDUSTRIAIS, PRODUZIDOS DE ACORDO COM A NORMA EUROPEIA ISO 15874/99, ATENDENDO A TODAS AS ESPECIFICAÇÕES DA NBR 7198.

OBSERVAÇÕES
1. AO COMPRAR TUBOS DE PVC P/ INSTALAÇÕES, VERIFICAR SE OS MESMOS CONTÊM A MARCAÇÃO COM O NÚMERO DA NORMA ABNT CORRESPONDENTE E A MARCA DO FABRICANTE, SEMPRE PROCURAR COMPRAR TUBOS E CONEXOS DE MESMA PROCEDÊNCIA. 2. OS TUBOS DE PVC, QUANDO EMBUTIDOS, TANTO EM ALVENARIA QUANTO NAS ESTRUTURAS DE CONCRETO, DEVERÃO FICAR TOTALMENTE INDEPENDENTES DESTAS, SEMPRE PREVENDO NESSES CASOS, FOLGAS MÍNIMAS DE 01(UM) DIÂMETRO ACIMA DO DIÂMETRO DA CANALIZAÇÃO. 3- PARA EXECUÇÃO DAS JUNTAS SOLDADAS E ROSCADAS, SEGUIR SEMPRE AS ESPECIFICAÇÕES E ORIENTAÇÕES DO FABRICANTE DO MATERIAL UTILIZADO. 4- AS CURVATURAS EM TUBOS DE PVC, QUANDO NECESSÁRIAS, DEVERÃO SER EXECUTADAS SEMPRE COM AS CONEXÕES APROPRIADAS, JAMAIS UTILIZAR FOGO PARA TAL FINALIDADE. 5 OS INSTALAÇÕES DE ESGOTO SANITÁRIO E AGUAS PLUVIAIS, NOS TRECHOS VERTICAIS JUNTO AOS PÉS-DE-COLUNA, UTILIZAR SEMPRE CURVA 87°30' COM BOLSA. 6. EM TUBULAÇÕES AÉREAS, OS TRECHOS HORIZONTAIS, O DISTANCIAMENTO DOS SUPORTES OU BRAÇADEIRAS DEVERÃO SER DE NO MÍNIMO 150(DEZ) VEZES O DIÂMETRO DOS TUBOS E NOS TRECHOS VERTICAIS A DISTÂNCIA É FIXADA EM 02(DOIS) METROS PARA TODOS OS DIÂMETROS

NOTAS GERAIS
1. ESTE PROJETO É PROPRIEDADE DO PROJETISTA REGISTRADO NO SELO. CONFORME LEI Nº. 5194/66 NÃO DEVE SER UTILIZADO PARA QUALQUER OUTRA FINALIDADE QUE NÃO SE RELACIONE COM A EXECUÇÃO DA PRESENTE EDIFICAÇÃO, SENDO TERMINANTEMENTE VEDADA SUA COLOCAÇÃO A DISPOSIÇÃO DE TERCEIROS. 2. O PROJETISTA NÃO SE RESPONSABILIZARÁ POR EVENTUAIS ALTERAÇÕES DESTE PROJETO DURANTE SUA EXECUÇÃO, QUALQUER MODIFICAÇÃO, O MESMO DEVE SER CONTACTADO. 3. ESTE PROJETO FOI BASEADO NO LAY-OUT E INFORMAÇÕES FORNECIDAS PELO ARQUITETO OU PROPRIETÁRIO. 4.QUALQUER MODIFICAÇÃO OU DÚVIDA DEVERÁ SER IMEDIATAMENTE COMUNICADA POR ESCRITO AO PROJETISTA. 5.RESPONSÁVEL PELA EXECUÇÃO DEVE SE ATENTAR AOS CRITÉRIOS E ESPECIFICAÇÕES DOS MATERIAIS SELECIONADOS PELO PROJETISTA E A ALTERAÇÃO DE ALGUM DEVE SER COMUNICADA PREVIAMENTE. 6.TODAS AS PLANTAS ESTÃO EM ESCALAS ESPECÍFICAS, EM CASO DE DÚVIDA NAS DIMENSÕES, UTILIZAR ESCALÍMETRO.

Nº	REVISÕES	DATA	APROVAÇÃO
REV.00	Primeira entrega	18/07/2024	

INSTITUTO FEDERAL
FARROUPILHA

PRÓ-REITORIA DE ADMINISTRAÇÃO
COORDENAÇÃO DE ENGENHARIA E ARQUITETURA
Alameda Santiago do Chile, 195 - Nossa Sra. das Dores - CEP 97060-665
Santa Maria - Rio Grande do Sul Telefone: (55) 3218-9819

OBRA: CONSTRUÇÃO DE REFEITÓRIO

LOCAL: INSTITUTO FEDERAL FARROUPILHA - CAMPUS SÃO LUIZ GONZAGA


PROJETO: PROJETO HIDRÁULICO - REFEITÓRIO
ÁREA: 445,39 m²


CONTEÚDO: DETALHES HIDROSSANITÁRIOS
ESCALA: INDICADO


PROPRIETÁRIO: INSTITUTO FEDERAL FARROUPILHA
DATA: SETEMBRO/2024

RESPONSÁVEL:
DESENHO:


PRANCHA: 02/04

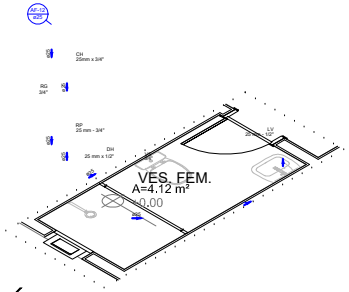


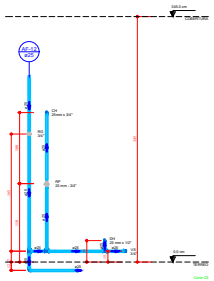

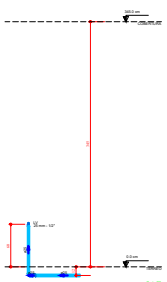


DETALHE HID-7
1:25

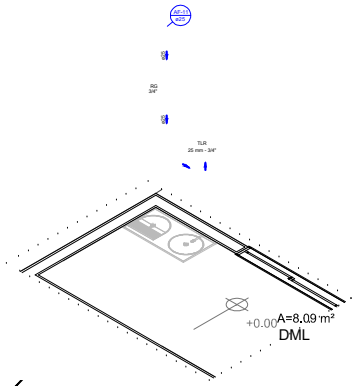

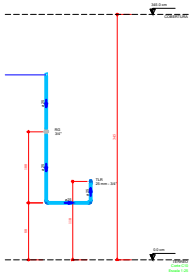


DETALHE HID-8
1:25


Documento assinado digitalmente
gov.br
ABEL EDUARDO AUTH
Data: 10/10/2024 18:45:19-0300
Verifique em https://validar.iti.gov.br

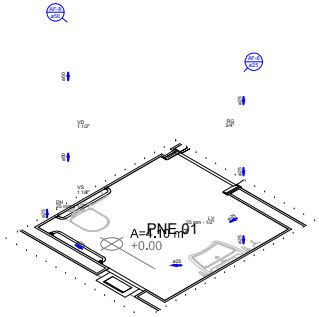


DETALHE HID-9
1:25

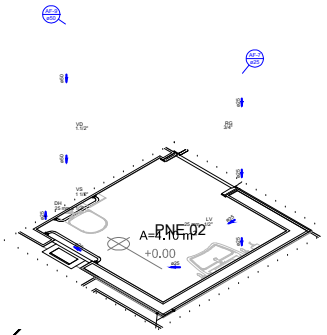


DETALHE HID-10
1:25

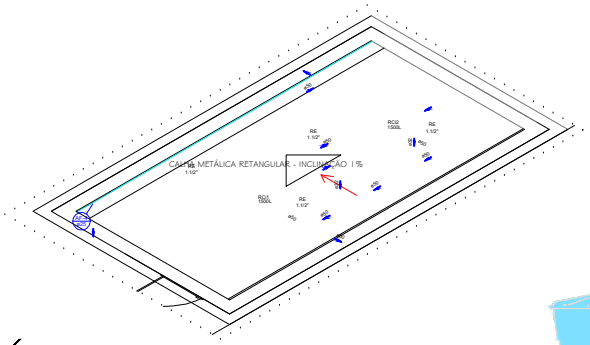


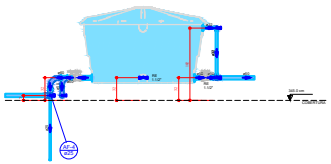



DETALHE HID-11
1:25

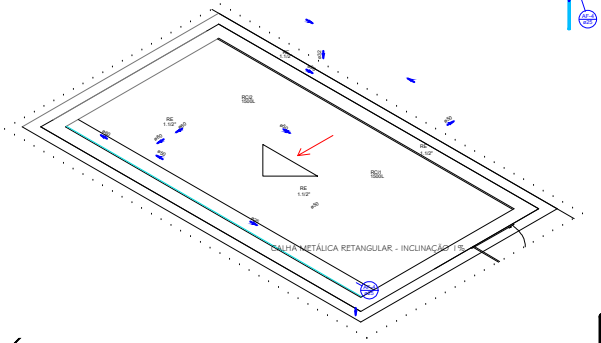


DETALHE HID-12
1:25

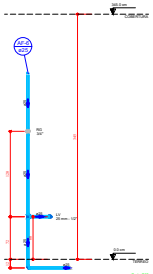

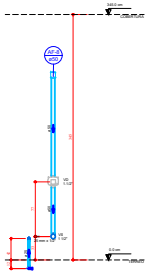

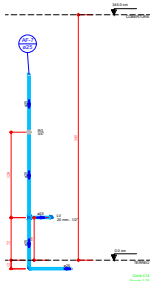

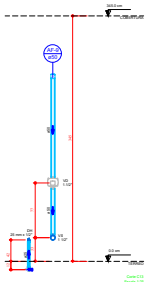

Nº	REVISÕES	DATA	APROVAÇÃO
REV.00	Primeira entrega	18/07/2024	

ESPECIFICAÇÕES TÉCNICAS

INSTALAÇÕES PREDIAIS DE ÁGUAS PLUVIAIS
TUBOS E CONEXÕES EM PVC RÍGIDO, NA COR BRANCA, PARA INSTALAÇÕES PREDIAIS DE ÁGUA PLUVIAL, FABRICADOS DE ACORDO COM A ESPECIFICAÇÃO BRASILEIRA EB608 01 / 1999 (NBR-5688) DA ABNT, DIMENSIONADOS PARA UTILIZAÇÃO EM INSTALAÇÕES QUE FUNCIONAM POR AÇÃO DA GRAVIDADE E TEMPERATURAS INFERIORES A 50°c.

INSTALAÇÕES PREDIAIS DE ESGOTO SANITÁRIO
TUBOS E CONEXÕES EM PVC RÍGIDO, NA COR BRANCA, PARA INSTALAÇÕES PREDIAIS DE ESGOTO SANITÁRIO, FABRICADOS DE ACORDO COM A ESPECIFICAÇÃO BRASILEIRA EB608 01 / 1999 (NBR-5688) DA ABNT, DIMENSIONADOS PARA UTILIZAÇÃO EM INSTALAÇÕES QUE FUNCIONAM POR AÇÃO DA GRAVIDADE E TEMPERATURAS INFERIORES A 50°c.

INSTALAÇÕES PREDIAIS DE ÁGUA FRIA
TUBOS E CONEXÕES EM PVC RÍGIDO, NA COR MARROM (OU ROSÁVEIS PRODUZIDOS NA COR BRANCA, DE ACORDO COM A ESPECIFICAÇÃO BRASILEIRA EB892 01 / 1999 (NBR-5648) DA ABNT, PARA PRESSÕES MÁXIMAS DE 7,5 Kgf/cm² (75m.c.a) A 20°C.

INSTALAÇÕES PREDIAIS DE ÁGUA QUENTE
TUBOS E CONEXÕES EM PPR (POLIPROPILENO COPOLÍMERO RANDOM - TIPO 3) PARA INSTALAÇÕES HIDRÁULICAS, DOMICILIARES (OU INDUSTRIAIS, PRODUZIDOS DE ACORDO COM A NORMA EUROPEIA ISO 15874/99, ATENDENDO A TODAS AS ESPECIFICAÇÕES DA NBR 7198.

OBSERVAÇÕES


1. AO COMPRAR TUBOS DE PVC P/ INSTALAÇÕES, VERIFICAR SE OS MESMOS CONTÉM A MARCAÇÃO COM O NÚMERO DA NORMA ABNT CORRESPONDENTE E A MARCA DO FABRICANTE, SEMPRE PROCURAR COMPRAR TUBOS E CONEXÕES DE MESMA PROCEDÊNCIA.
2. OS TUBOS DE PVC, QUANDO EMBUTIDOS, TANTO EM ALVENARIA QUANTO NAS ESTRUTURAS DE CONCRETO, DEVERÃO FICAR TOTALMENTE INDEPENDENTES DESTAS, SEMPRE PREVENDO NESSES CASOS, FOLGAS MÍNIMAS DE 01(UM) DIÂMETRO ACIMA DO DIÂMETRO DA CANALIZAÇÃO.
3. PARA EXECUÇÃO DAS JUNTAS SOLDADAS E ROSCADAS, SEGUIR SEMPRE AS ESPECIFICAÇÕES E ORIENTAÇÕES DO FABRICANTE DO MATERIAL UTILIZADO.
4. AS CURVATURAS EM TUBOS DE PVC, QUANDO NECESSÁRIAS, DEVERÃO SER EXECUTADAS SEMPRE COM AS CONEXÕES APROPRIADAS, JAMAIS UTILIZAR FOGO PARA TAL FINALIDADE.
5. EM INSTALAÇÕES DE ESGOTO SANITÁRIO E ÁGUAS PLUVIAIS, NOS TRECHOS VERTICAIS JUNTO AOS PÉS-DE-COLUNA, UTILIZAR SEMPRE CURVA 87°30' COM BOLSA.
6. EM TUBULAÇÕES AÉREAS, OS TRECHOS HORIZONTAIS, O ESTANCIAMENTO DOS SUPORTES OU BRAÇADEIRAS DEVERÃO SER DE NO MÍNIMO 10(DEZ) VEZES O DIÂMETRO DOS TUBOS E NOS TRECHOS VERTICAIS A DISTÂNCIA É FIXADA EM 02(DOIS) METROS PARA TODOS OS DIÂMETROS.

NOTAS GERAIS


1. ESTE PROJETO É PROPRIEDADE DO PROJETISTA REGISTRADO NO SELO. CONFORME LEI Nº. 5194/66 NÃO DEVE SER UTILIZADO PARA QUALQUER OUTRA FINALIDADE QUE NÃO SE RELACIONE COM A EXECUÇÃO DA PRESENTE EDIFICAÇÃO, SENDO TERMINANTEMENTE VEDADA SUA COLOCAÇÃO À DISPOSIÇÃO DE TERCEIROS.
2. O PROJETISTA NÃO SE RESPONSABILIZARÁ POR EVENTUAIS ALTERAÇÕES DESTE PROJETO DURANTE SUA EXECUÇÃO. QUALQUER MODIFICAÇÃO, O MESMO DEVE SER CONTACTADO.
3. ESTE PROJETO FOI BASEADO NO LAY-OUT E INFORMAÇÕES FORNECIDAS PELO ARQUITETO OU PROPRIETÁRIO.
4. QUALQUER MODIFICAÇÃO OU DÚVIDA DEVERÁ SER IMEDIATAMENTE COMUNICADA POR ESCRITO AO PROJETISTA.
5. RESPONSÁVEL PELA EXECUÇÃO DEVE SE ATENTAR AOS CRITÉRIOS E ESPECIFICAÇÕES DOS MATERIAIS SELECIONADOS PELO PROJETISTA E A ALTERAÇÃO DE ALGUM DEVE SER COMUNICADA PREVIAMENTE.
6. TODAS AS PLANTAS ESTÃO EM ESCALAS ESPECÍFICAS, EM CASO DE DÚVIDA NAS DIMENSÕES, UTILIZAR ESCALÍMETRO.


INSTITUTO FEDERAL FARROUPILHA
PRÓ-REITORIA DE ADMINISTRAÇÃO
COORDENAÇÃO DE ENGENHARIA E ARQUITETURA
Alameda Santiago do Chile, 195 - Nossa Sra. das Dores - CEP 97060-665
Santa Maria - Rio Grande do Sul Telefone: (55) 3218-9819


OBRA: CONSTRUÇÃO DE REFEITÓRIO
LOCAL: INSTITUTO FEDERAL FARROUPILHA - CAMPUS SÃO LUIZ GONZAGA
PROJETO: PROJETO HIDRÁULICO - REFEITÓRIO
ÁREA: 445,30 m²
CONTEÚDO: DETALHES ESQUEMÁTICOS
ESCALA: INDICADO
PROPRIETÁRIO: INSTITUTO FEDERAL FARROUPILHA
DATA: SETEMBRO/2024
DESENHO:
RESPONSÁVEL:
PRANCHA: 03/04

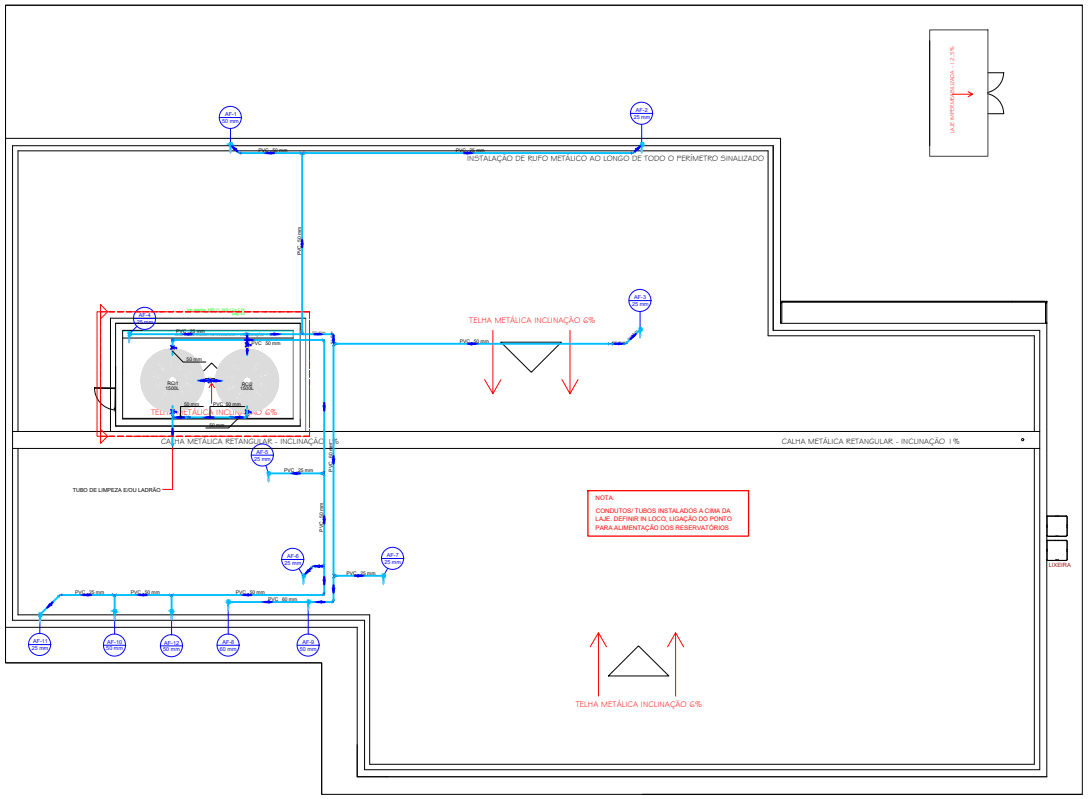

DISTRIBUIÇÃO DOS PONTOS E LANÇAMENTO DOS TUBOS
HIDRÁULICOS - PAV. CÚBERTURA
Escala: 1/50

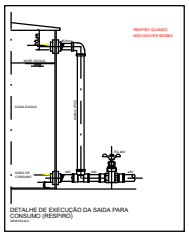


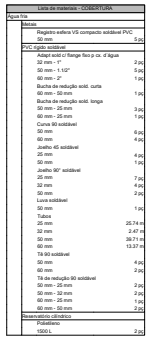


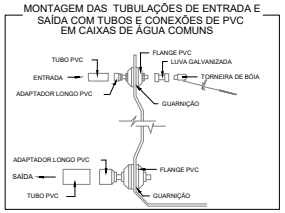





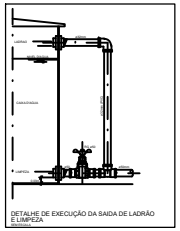

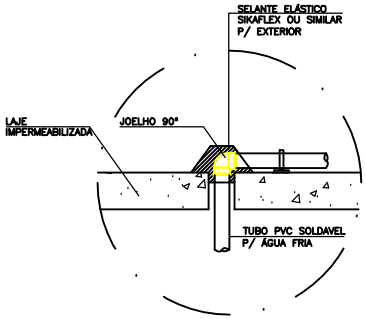

DETALHE 04
COLUNA DE ÁGUA FRIA NA LAJE
SEM ESCALA

Documento assinado digitalmente
gov.br
ABEL EDUARDO AUTH
Data: 10/10/2024 18:45:19-0300
Verifique em https://validar.iti.gov.br

Nº	REVISÕES	DATA	APROVAÇÃO
REV.00	Primeira entrega	18/07/2024	

ESPECIFICAÇÕES TÉCNICAS

INSTALAÇÕES PREDIAIS DE ÁGUAS PLUVIAIS
TUBOS E CONEXÕES EM PVC RÍGIDO, NA COR BRANCA, PARA INSTALAÇÕES PREDIAIS DE ÁGUA PLUVIAL, FABRICADOS DE ACORDO COM A ESPECIFICAÇÃO BRASILEIRA EB608 01 / 1998 (NBR-5688) DA ABNT, DIMENSIONADOS PARA UTILIZAÇÃO EM INSTALAÇÕES QUE FUNCIONAM POR AÇÃO DA GRAVIDADE E TEMPERATURAS INFERIORES A 30°c.

INSTALAÇÕES PREDIAIS DE ESGOTO SANITÁRIO
TUBOS E CONEXÕES EM PVC RÍGIDO, NA COR BRANCA, PARA INSTALAÇÕES PREDIAIS DE ESGOTO SANITÁRIO, FABRICADOS DE ACORDO COM A ESPECIFICAÇÃO BRASILEIRA EB608 01 / 1998 (NBR-5688) DA ABNT, DIMENSIONADOS PARA UTILIZAÇÃO EM INSTALAÇÕES QUE FUNCIONAM POR AÇÃO DA GRAVIDADE E TEMPERATURAS INFERIORES A 50°c.

INSTALAÇÕES PREDIAIS DE AGUA FRIA
-TUBOS E CONEXÕES EM PVC RÍGIDO, NA COR MARROM E/OU ROSCÁVEIS PRODUZIDOS NA COR BRANCA, DE ACORDOCOM A ESPECIFICAÇÃO BRASILEIRA EB892 01 / 1998 (NBR-5648) DA ABNT, PARA PRESSÕES MÁXIMAS DE 7,5 Kgf/cm² (73m.c.a) A 20°C.

INSTALAÇÕES PREDIAIS DE AGUA QUENTE
-TUBOS E CONEXÕES EM PPR (POLIPROPILENO COPOLIMETRO RANDOM - TIPO 3) PARA INSTALAÇÕES HIDRÁULICAS, DOMICILIARES E/OU INDUSTRIAS, PRODUZIDOS DE ACORDO COM A NORMA EUROPEIA ISO 15874/98, ATENDENDO A TODAS AS ESPECIFICAÇÕES DA NBR 7198.

OBSERVAÇÕES

1. AO COMPRAR TUBOS DE PVC P/ INSTALAÇÕES, VERIFICAR SE OS MESMOS CONTÊM A MARCAÇÃO COM O NÚMERO DA NORMA ABNT CORRESPONDENTE E A MARCA DO FABRICANTE, SEMPRE PROCURAR COMPRAR TUBOS E CONEXÕES DE MESMA PROCEDÊNCIA.
2. OS TUBOS DE PVC, QUANDO EMBUTIDOS, TANTO EM ALVENARIA QUANTO NAS ESTRUTURAS DE CONCRETO, DEVERÃO FICAR TOTALMENTE INDEPENDENTES DESTAS, SEMPRE PREVENDO NESSES CASOS, FOLGAS MÍNIMAS DE 01(UM) DIÂMETRO ACIMA DO DIÂMETRO DA CANALIZAÇÃO.
3. PARA EXECUÇÃO DAS JUNTAS SOLDADAS E ROSCADAS, SEGUIR SEMPRE AS ESPECIFICAÇÕES E ORIENTAÇÕES DO FABRICANTE DO MATERIAL UTILIZADO.
4. AS CURVATURAS EM TUBOS DE PVC, QUANDO NECESSÁRIAS, DEVERÃO SER EXECUTADAS SEMPRE COM AS CONEXÕES APROPRIADAS, JAMAIS UTILIZAR FOGO PARA TAL FINALIDADE.
5. EM INSTALAÇÕES DE ESGOTO SANITÁRIO E ÁGUAS PLUVIAIS, NOS TRECHOS VERTICAIS JUNTO AOS PÉS-DE-COLUNA, UTILIZAR SEMPRE CURVA 87°30' COM BOLSA.
6. EM TUBULAÇÕES AÉREAS, OS TRECHOS HORIZONTAIS, O DISTANCIAMENTO DOS SUPORTES OU BRAÇADEIRAS DEVERÃO SER DE NO MÍNIMO 16(DEZ) VEZES O DIÂMETRO DOS TUBOS E NOS TRECHOS VERTICAIS A DISTÂNCIA É FIXADA EM 02(DOIS) METROS PARA TODOS OS DIÂMETROS.

NOTAS GERAIS

1. ESTE PROJETO É PROPRIEDADE DO PROJETISTA REGISTRADO NO SELO. CONFORME LEI Nº. 5194/66 NÃO DEVE SER UTILIZADO PARA QUALQUER OUTRA FINALIDADE QUE NÃO SE RELACIONE COM A EXECUÇÃO DA PRESENTE EDIFICAÇÃO, SENDO TERMINANTEMENTE VEDADA SUA COLOCAÇÃO A DISPOSIÇÃO DE TERCEIROS.
2. O PROJETISTA NÃO SE RESPONSABILIZARÁ POR EVENTUAIS ALTERAÇÕES DESTE PROJETO DURANTE SUA EXECUÇÃO, QUALQUER MODIFICAÇÃO, O MESMO DEVE SER CONTACTADO.
3. ESTE PROJETO FOI BASEADO NO LAY-OUT E INFORMAÇÕES FORNECIDAS PELO ARQUITETO OU PROPRIETÁRIO.
4. QUALQUER MODIFICAÇÃO OU DÚVIDA DEVERÁ SER IMEDIATAMENTE COMUNICADA POR ESCRITO AO PROJETISTA.
5. RESPONSÁVEL PELA EXECUÇÃO DEVE SE ATENTAR AOS CRITÉRIOS E ESPECIFICAÇÕES DOS MATERIAIS SELECIONADOS PELO PROJETISTA E A ALTERAÇÃO DE ALGUM DEVE SER COMUNICADA PREVIAMENTE.
6. TODAS AS PLANTAS ESTÃO EM ESCALAS ESPECÍFICAS, EM CASO DE DÚVIDA NAS DIMENSÕES, UTILIZAR ESCALÍMETRO.

INSTITUTO FEDERAL
FARROUPILHA

PRÓ-REITORIA DE ADMINISTRAÇÃO
COORDENAÇÃO DE ENGENHARIA E ARQUITETURA
Alameda Santiago do Chile, 195 - Nossa Sra. das Dores - CEP 97060-665
Santa Maria - Rio Grande do Sul Telefone: (55) 3218-9815

OBRA: CONSTRUÇÃO DE REFEITÓRIO

LOCAL: INSTITUTO FEDERAL FARROUPILHA - CAMPUS SÃO LUIZ GONZAGA

PROJETO: PROJETO HIDRÁULICO - REFEITÓRIO
ÁREA: 445,39 m²

CONTEÚDO: INSTALAÇÕES HIDRÁULICAS - PAV. COBERTURA
LISTA DE MATERIAIS E LEGENDAS DETALHADA
DETALHES E CONEXÕES/TUBOS

ESCALA: INDICADO

PROPRIETÁRIO: INSTITUTO FEDERAL FARROUPILHA

DATA: SETEMBRO/2024

RESPONSÁVEL:

DESENHO:

PRANCHA: 04/04

Anotação de Responsabilidade Técnica - ART
Lei nº 6.496, de 7 de dezembro de 1977
Conselho Regional de Engenharia e Agronomia do Rio Grande do Sul

CREA-RS
Conselho Regional de Engenharia e Agronomia do Rio Grande do Sul

ART Número
13409613

Tipo: OBRA OU SERVIÇO
Participação Técnica: INDIVIDUAL/PRINCIPAL
Convênio: NÃO É CONVÊNIO
Motivo: NORMAL

Contratado

Carteira: RS203056 **Profissional:** ABEL EDUARDO AUTH **E-mail:** abelauth@hotmail.com
RNP: 2212976402 **Título:** Engenheiro Civil
Empresa: NENHUMA EMPRESA **Nr.Reg.:**

Contratante

Nome: IFFAR -CAMPUS SÃO LUIZ GONZAGA **E-mail:**
Endereço: RUA UM **Telefone:** **CPF/CNPJ:** 10662072000158
Cidade: SÃO LUIZ GONZAGA **Bairro:** **CEP:** 97800000 **UF:** RS

Identificação da Obra/Serviço

Proprietário: IFFAR - CAMPUS SÃO LUIZ GONZAGA
Endereço da Obra/Serviço: Rua UM - Vila Fernando Ferrari **CPF/CNPJ:** 10662072000158
Cidade: SÃO LUIZ GONZAGA **Bairro:** **CEP:** 97800000 **UF:** RS
Finalidade: ESCOLAR **Vlr Contrato(R$):** 0,05 **Honorários(R$):** 0,05
Data Início: 01/10/2024 **Prev.Fim:** 06/10/2028 **Ent.Classe:** APEASR

Atividade Técnica	Descrição da Obra/Serviço	Quantidade	Unid.
Projeto	REPLICAÇÃO/IMPLANTAÇÃO - PRÉDIO ADMINISTRATIVO	734,51	M²
Projeto	REPLICAÇÃO/IMPLANTAÇÃO - PRÉDIO SALAS DE AULA (2X)	734,51	M²
Projeto	REPLICAÇÃO/IMPLANTAÇÃO - GUARITA ACESSO AO CAMPUS	107,25	M²
Projeto	REPLICAÇÃO/IMPLANTAÇÃO - REFEITÓRIO	417,17	M²
Projeto	REPLICAÇÃO/IMPLANTAÇÃO - GINÁRIO POLIESPORTIVO	918,22	M²

ART registrada (paga) no CREA-RS em 09/10/2024

gov.br
Documento assinado digitalmente
ABEL EDUARDO AUTH
Data: 14/10/2024 09:07:16-0300
Verifique em https://validar.iti.gov.br

Local e Data	Declaro serem verdadeiras as informações acima	De acordo
	ABEL EDUARDO AUTH	IFFAR -CAMPUS SÃO LUIZ GONZAGA
	Profissional	Contratante

A AUTENTICIDADE DESTA ART PODE SER CONFIRMADA NO SITE DO CREA-RS, LINK SOCIEDADE - ART CONSULTA.

Anotação de Responsabilidade Técnica - ART
Lei n° 6.496, de 7 de dezembro de 1977

CREA-GO

ART Obra ou serviço
1020240210239

Conselho Regional de Engenharia e Agronomia de Goiás

1. Responsável Técnico(a)

PEDRO LEITE DE OLIVEIRA SANTOS RNP: **1018361170**

Título profissional: **Engenheiro Civil,** Registro: **1018361170D-GO**

Empresa contratada: **LEITE & SCHNEIDER ENGENHARIA LTDA - Registro CREA-GO: 29762**

2. Dados do Contrato

Contratante: **Inst. Federal de Educação, Ciência e Tecnologia Farroupilha** CPF/CNPJ: **10.662.072/0006-62**

Rua Otaviano Castilho Mendes, Nº 355 Bairro: BAIRRO BETIM CEP: 97670-000

Quadra: 0 Lote: 0 Complemento: Cidade: SÃO BORJA-RS

E-Mail: Fone: (62)992464274

Contrato: 0 Celebrado em: 01/07/2024 Valor Obra/Serviço R$: 14.440,80

Tipo de contratante: Pessoa Jurídica de Direito Público

Ação institucional: Nenhuma/Não Aplicável

3. Dados da Obra/Serviço

Rua Monteiro Lobato, Nº 4442 Bairro: Cabo Luís Quevedo CEP: 97503-748

Quadra: 0 Lote: 0 Complemento: Cidade: Uruguaiana-RS

Data de Inicio: 01/07/2024 Previsão término: 30/10/2024 Coordenadas Geográficas: -29.7778224,-57.1067949

Finalidade: **Escolar**

Proprietário(a): **Inst. Federal de Educação, Ciência e Tecnologia Farroupilha** CPF/CNPJ: **10.662.072/0006-62**

E-Mail: Fone: (62) 992464274 Tipo de proprietário(a): Pessoa Jurídica de Direito Público

Possui arrendatário ?: NÃO

4. Atividade Técnica

ATUACAO	Quantidade	Unidade
PROJETO ACESSIBILIDADE DE CALÇADAS	1,00	UNIDADES
PROJETO ACESSIBILIDADE DE EDIFICAÇÕES E SEUS COMPONENTES	417,17	METROS QUADRADOS
PROJETO EDIFICIO DE ALVENARIA PARA FINS DIVERSOS	417,17	METROS QUADRADOS
PROJETO INSTALACAO ELETRICA EM BAIXA TENSAO P/FINS RESIDENC./COMERCIAIS	75,00	QUILOVOLTS-AMPERE
PROJETO ESTRUTURA METALICA	448,30	METROS QUADRADOS
PROJETO ESTRUTURA CONCRETO ARMADO	417,17	METROS QUADRADOS
PROJETO TUBULACAO TELEFONICA PREDIAL	417,17	METROS QUADRADOS
PROJETO UTILIZACAO DE ENERGIA ELETRICA	417,17	METROS QUADRADOS
PROJETO INSTALACOES DE GLP (GAS CANALIZADO)	417,17	METROS QUADRADOS
PROJETO REDE HIDRO-SANITARIA EM EDIFICACAO	417,17	METROS QUADRADOS
PROJETO REDE DE AGUAS PLUVIAIS	417,17	METROS QUADRADOS
PROJETO INSTALACOES FIXAS DE COMBATE A INCENDIO	417,17	METROS QUADRADOS
PROJETO INSTALACOES MOVEIS DE COMBATE A INCENDIO	417,17	METROS QUADRADOS
PROJETO INSTALACOES DE FLUIDO CANALIZADO (AGUA, AR, VAPOR, GASES)	417,17	METROS QUADRADOS
LEVANTAMENTO AVALIACAO DE CUSTO DE OBRA	417,17	METROS QUADRADOS
LEVANTAMENTO AVALIACAO ECONOMICA DE PROJETO	417,17	METROS QUADRADOS

O registro da A.R.T. não obriga ao CREA-GO a emitir a Certidão de Acervo Técnico (C.A.T.), a confecção e emissão do documento apenas ocorrerá se as atividades declaradas na A.R.T. forem condizentes com as atribuições do(a) Profissional. As informações constantes desta ART são de responsabilidade do(a) profissional. Este documento poderá, a qualquer tempo, ter seus dados, preenchimento e atribuições profissionais conferidos pelo CREA-GO.
Após a conclusão das atividades técnicas o(a) profissional deverá proceder a baixa desta ART

5. Observações

Elaboração de projetos executivos completos (Projeto arquitetônico, Projeto estrutural de concreto armado e metálico, Projeto elétrico e lógico, Projeto hidrossanitário, Projeto de PPCI, Projeto de climatização, Memorial descritivo e Orçamento) para licitação de obra do REFEITÓRIO, no Inst. Federal de Educação, Ciência e Tecnologia Farroupilha - CAMPUS URUGUAIANA.

6. Declarações

Acessibilidade: Sim: Declaro atendimento às regras de acessibilidade previstas nas normas técnicas da ABNT, na legislação específica e no Decreto nº 5.296, de 2 de dezembro de 2004.

7. Entidade de Classe

NENHUMA

8. Assinaturas

Declaro serem verdadeiras as informações acima

_____, ____ de _____ de _____
Local Data

Documento assinado digitalmente
gov.br
PEDRO LEITE DE OLIVEIRA SANTOS
Data: 28/08/2024 12:56:06-0300
Verifique em https://validar.iti.gov.br

_____
PEDRO LEITE DE OLIVEIRA SANTOS - CPF: 029.712.521-40

_____
Inst. Federal de Educação, Ciência e Tecnologia Farroupilha - CPF/CNPJ: 10.662.072/0006-62

9. Informações

- A ART é válida somente após a conferência e o CREA-GO receber a informação do PAGAMENTO PELO BANCO.
- A autenticidade deste documento pode ser verificada no site www.creago.org.br.
- A guarda da via assinada da ART será de responsabilidade do(a) profissional e do(a) contratante com o objetivo de documentar o vínculo contratual.
- Não é mais necessário enviar o documento original para o CREA-GO. O CREA-GO não mais afixará carimbo na nova ART.

www.creago.org.br atendimento@creago.org.br
Tel: (62) 3221-6200

CREA-GO Conselho Regional de Engenharia e Agronomia de Goiás

Valor da ART: **99,64**	**Registrada em** 24/07/2024	**Valor Pago** R$ 99,64	**Nosso Numero** 28320690124205926	**Situação** Registrada/OK		**Não possui Livro de Ordem**	**Não Possui CAT/CAO**