
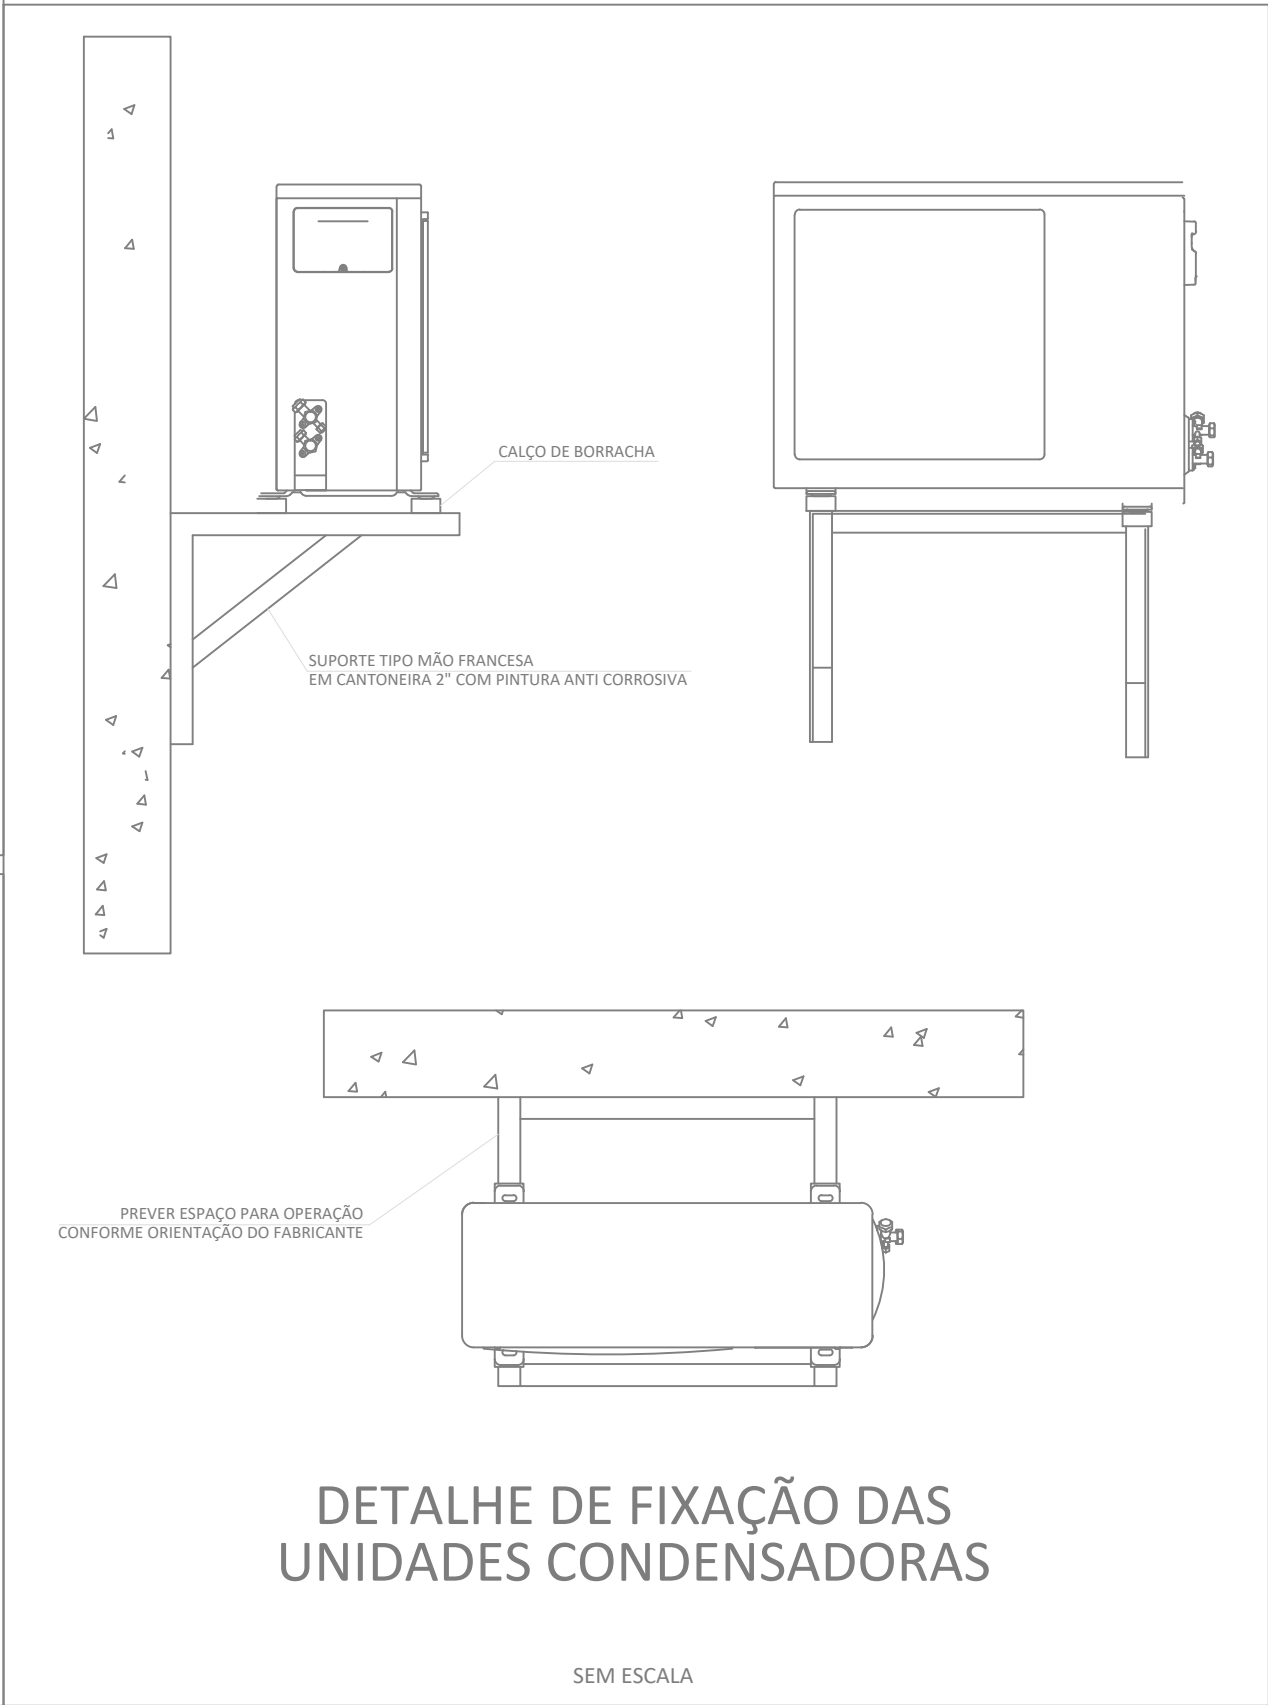
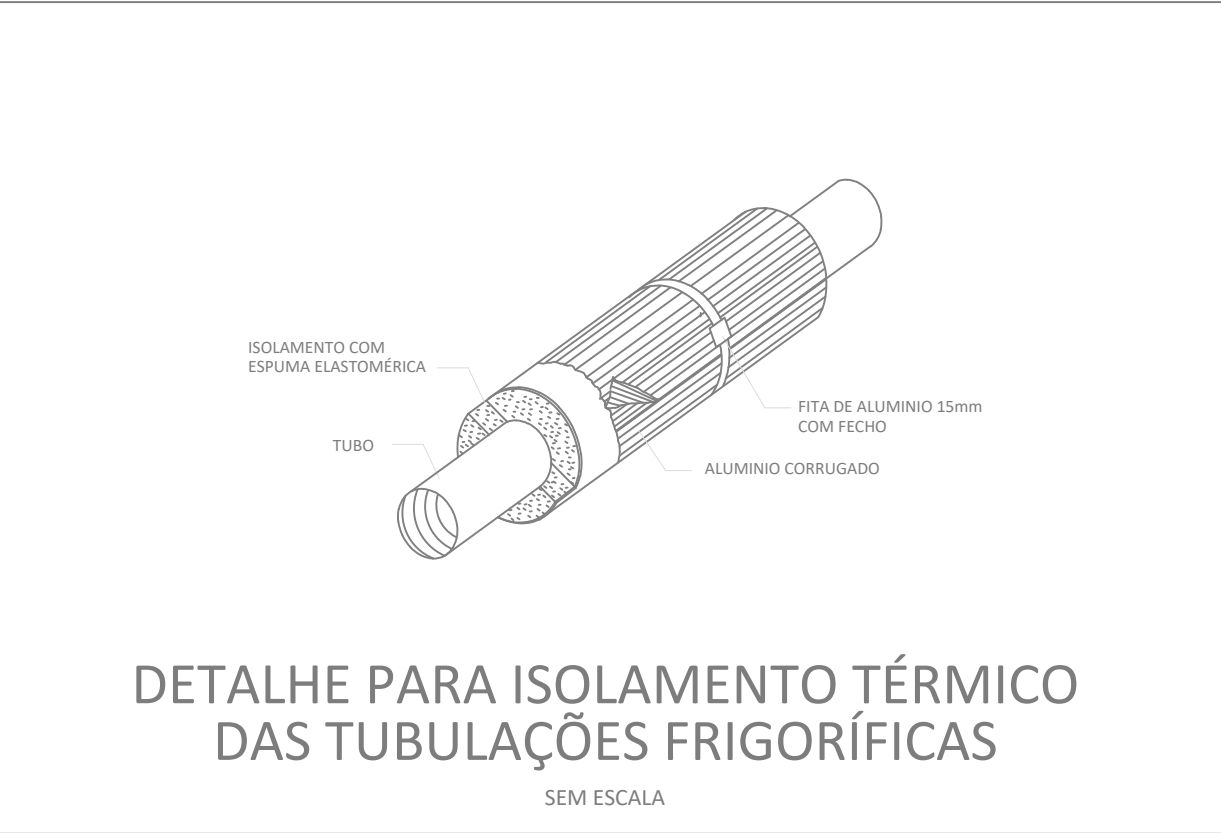


Recomendações

- Após as linhas serem instaladas, todos os furos deverão ser preenchidos por massa corrida ou espuma de poliuretano.
- Utilizar mangueira cristal ou similar, própria para o uso em condicionadores de ar, para conduzir o condensado da unidade interna até canalização de PVC ou espaço exterior à edificação.
- A linha frigorífica aparente no interior da edificação deverá ser oculta por canaleta plástica.
- As linhas sobre a laje deverão ser envolvidas por tubulação de PVC.
- As unidades internas deverão ter pelo menos 15 cm de espaço livre no seu lado superior.

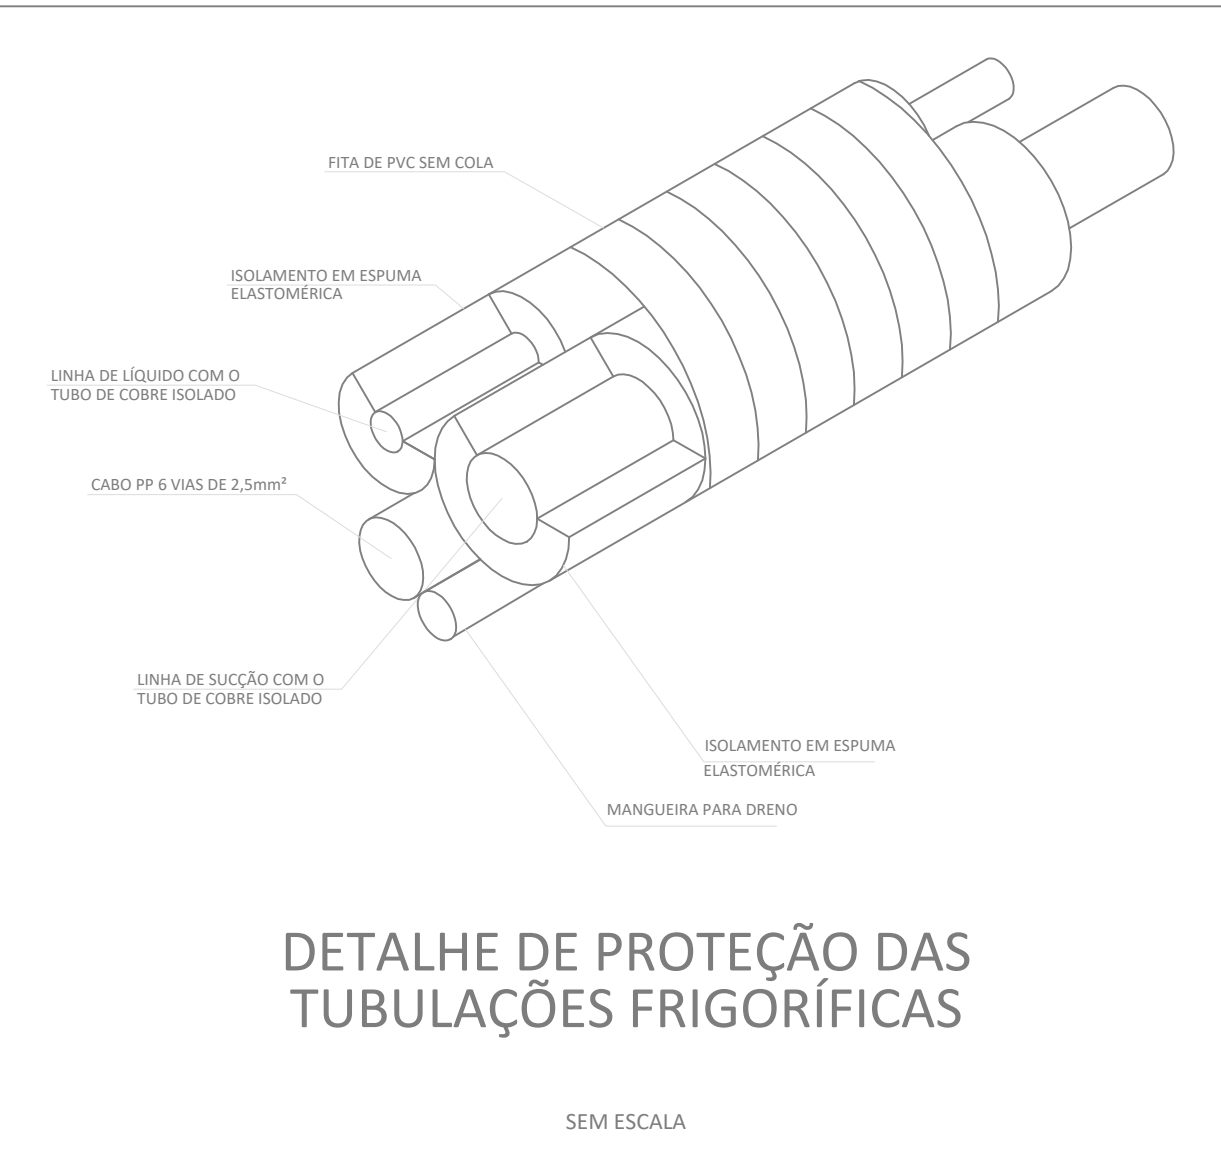

 INSTITUTO FEDERAL FARROUPILHA CAMPUS SANTO ÂNGELO		IFF Campus Santo Ângelo RS 218 - Santo Ângelo/RS Fone: (55) 3218-9800 Site: www.iffarroupilha.edu.br	
OBRA:		CENTRO DE SAÚDE	
LOCAL:		IFFARROUPILHA - CAMPUS SANTO ÂNGELO	
PROJETO:		AR CONDICIONADO	DATA: OUTUBRO/2017
CONTEÚDO:		DETALHES	DESENHO: VINICIUS
RESPONSÁVEL:		ENG. MECÂNICO VINICIUS FISCHER GONÇALVES	Escala: indicada
PROPRIETÁRIO:		INSTITUTO FEDERAL FARROUPILHA	Prancha: A - 02