




Forma do pavimento Torre banheiro (Nível 515)  
escala 1:50

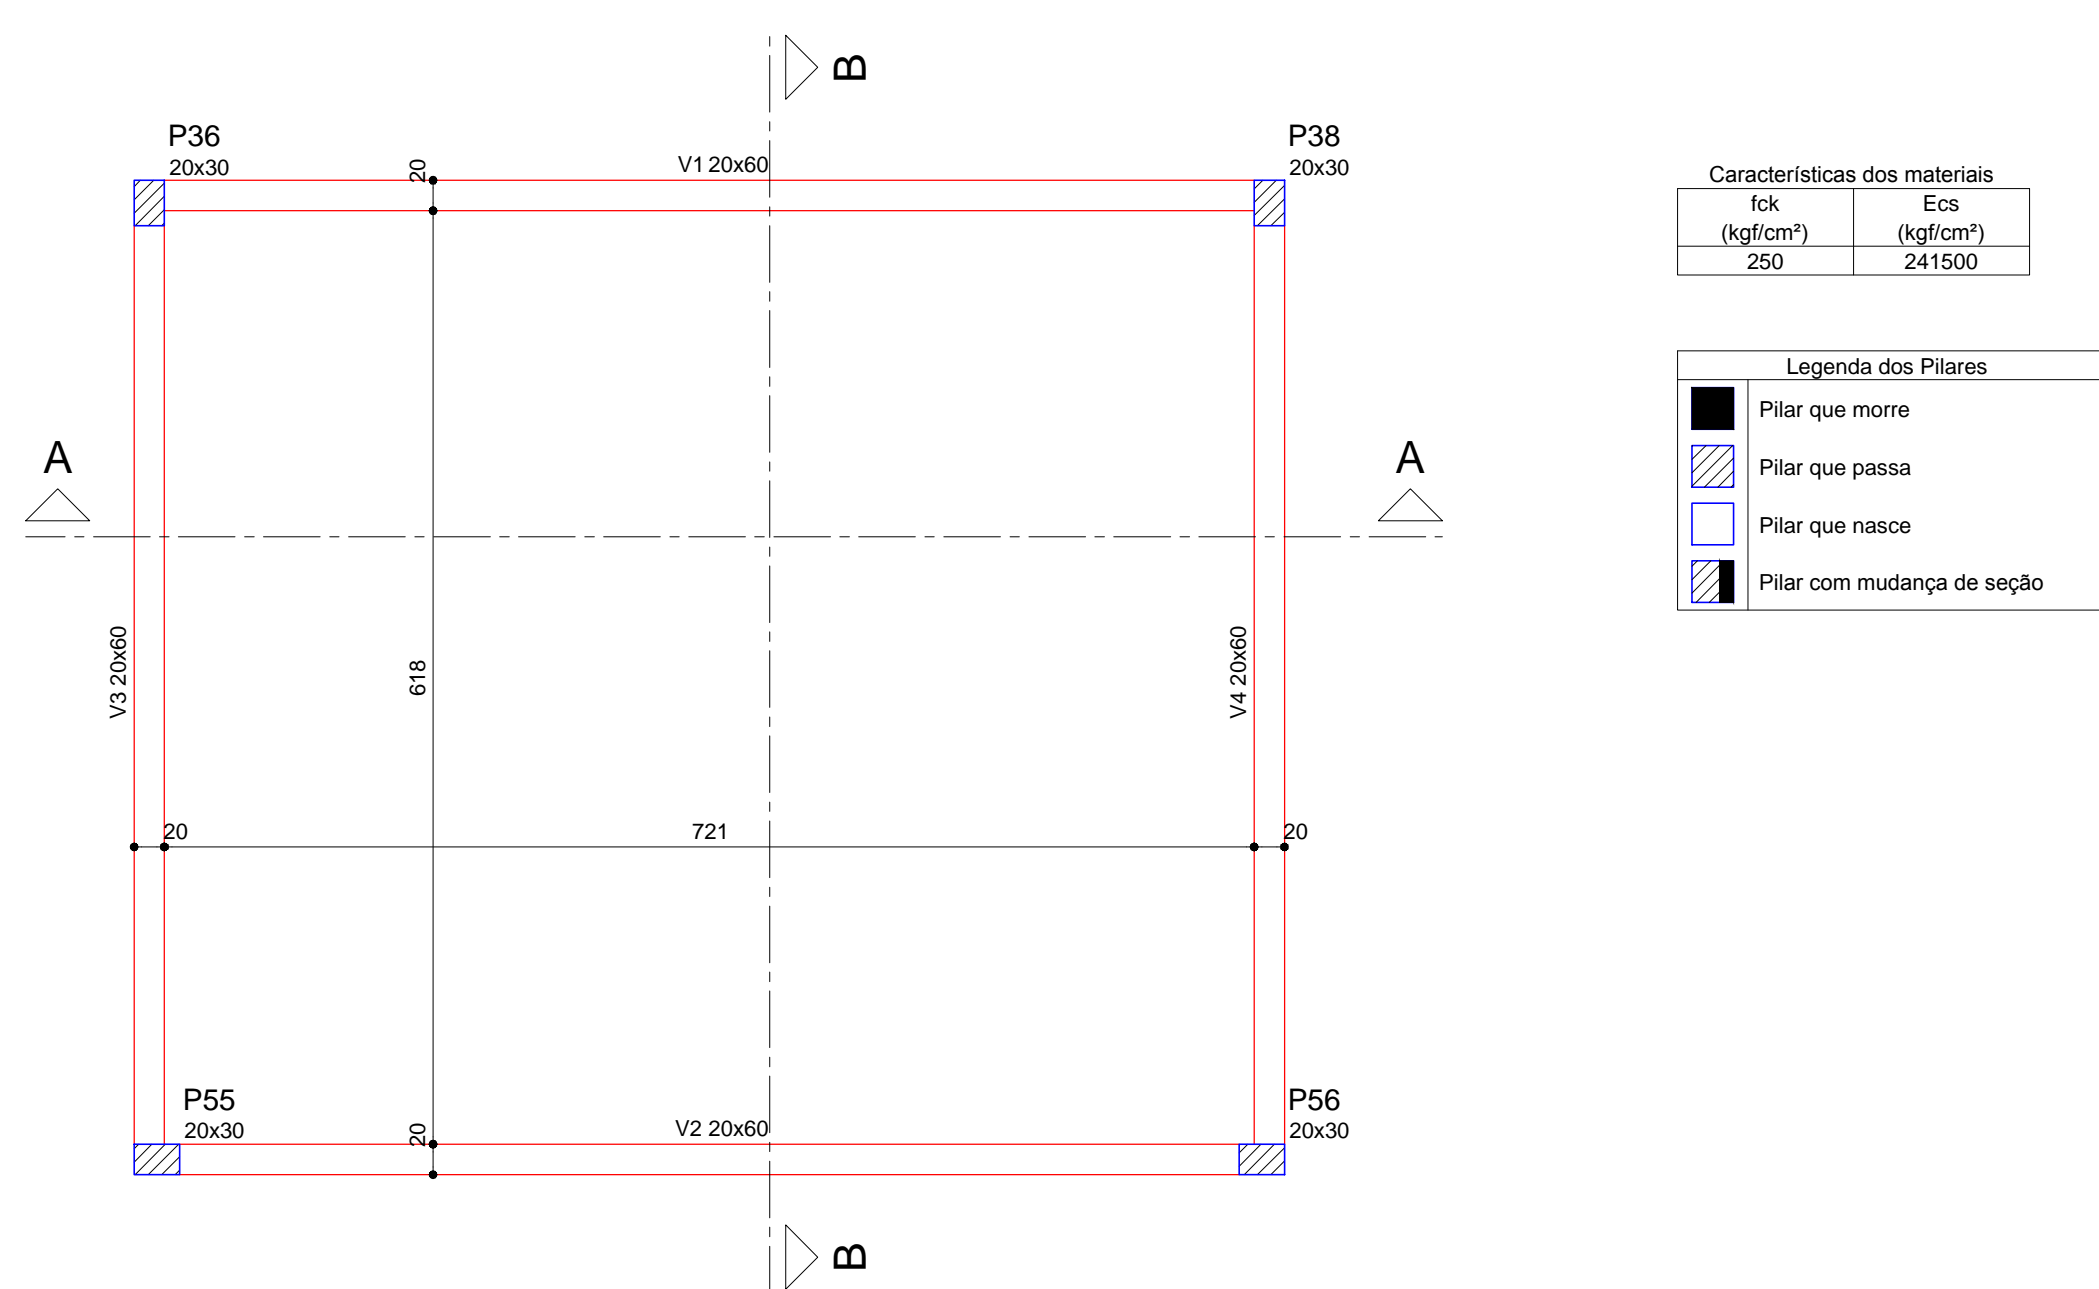

Forma do pavimento Cintamento reservatório (Nível 610)  
escala 1:50

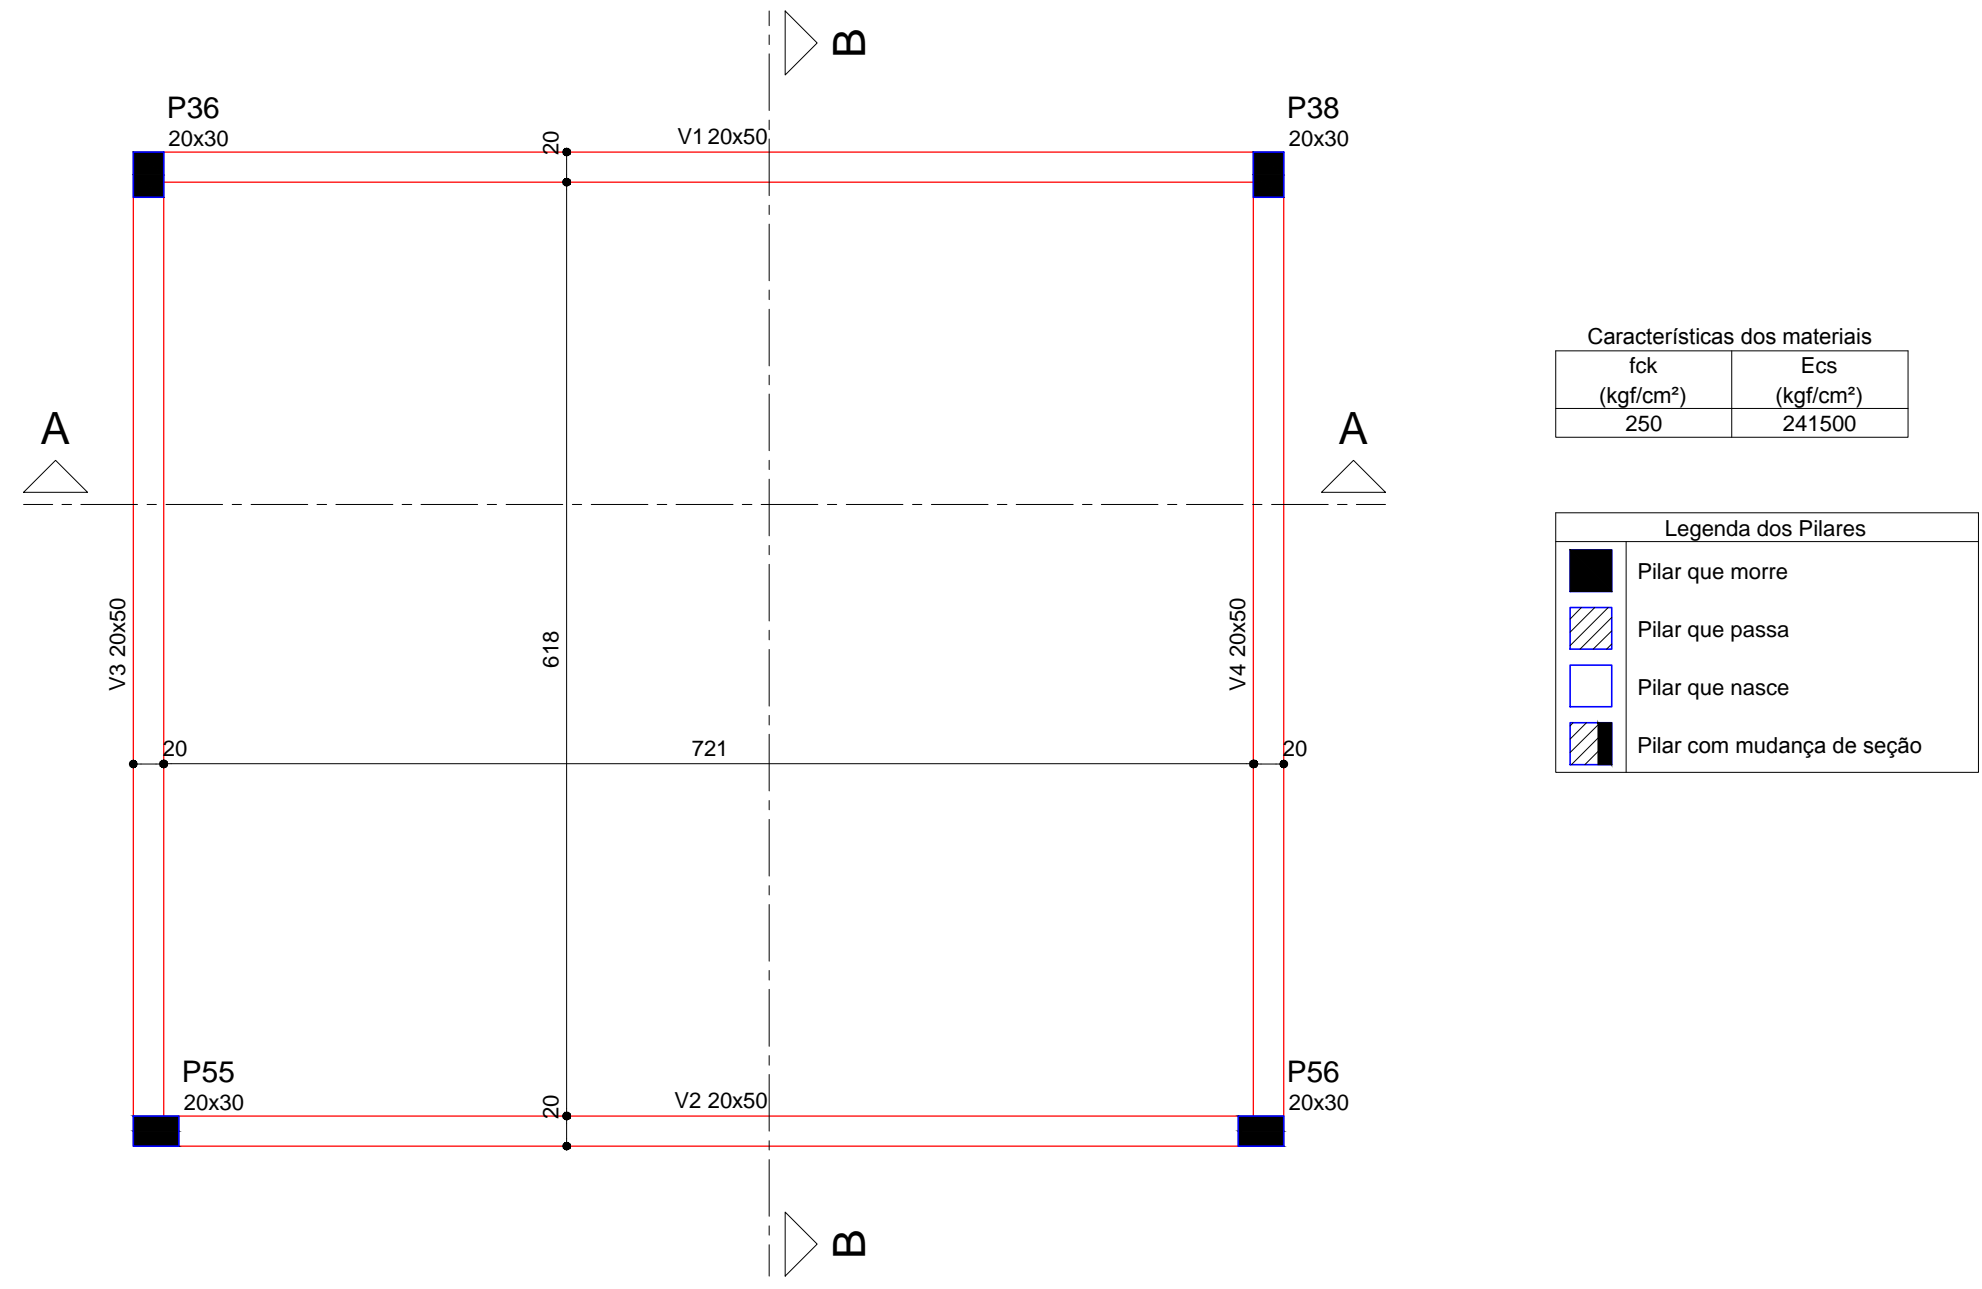

Forma do pavimento Superior resevatório (Nível 815)  
escala 1:50



**INSTITUTO FEDERAL FARROUPILHA**

**PRÓ-REITORIA DE ADMINISTRAÇÃO**  
**COORDENAÇÃO DE ENGENHARIA E ARQUITETURA**  
Rua Esmeraldo, 430 - Fátima Nova - Camobi - CEP 97110-767 - Santa Maria - Rio Grande do Sul.  
Telefone: (55) 3226-6630

OBRA: **CENTRO DE SAÚDE**

LOCAL: **IF FARROUPILHA - CAMPUS SANTO ÂNGELO**

PROJETO: **ESTRUTURAL**

CONTEÚDO: **FORMA BANHEIRO E RESERVATÓRIO**

PROPRIETÁRIO: **INSTITUTO FEDERAL FARROUPILHA**

RESPONSÁVEL: **ENG. CIVIL LETÍCIA ZORZELA - CREA RS 150530**

ÁREA: **385,57m²**

ESCALA: **Indicada**

DATA: **Julho/2018**

DESENHO: **Iagor**

PRANCHA: **EST 06/23**