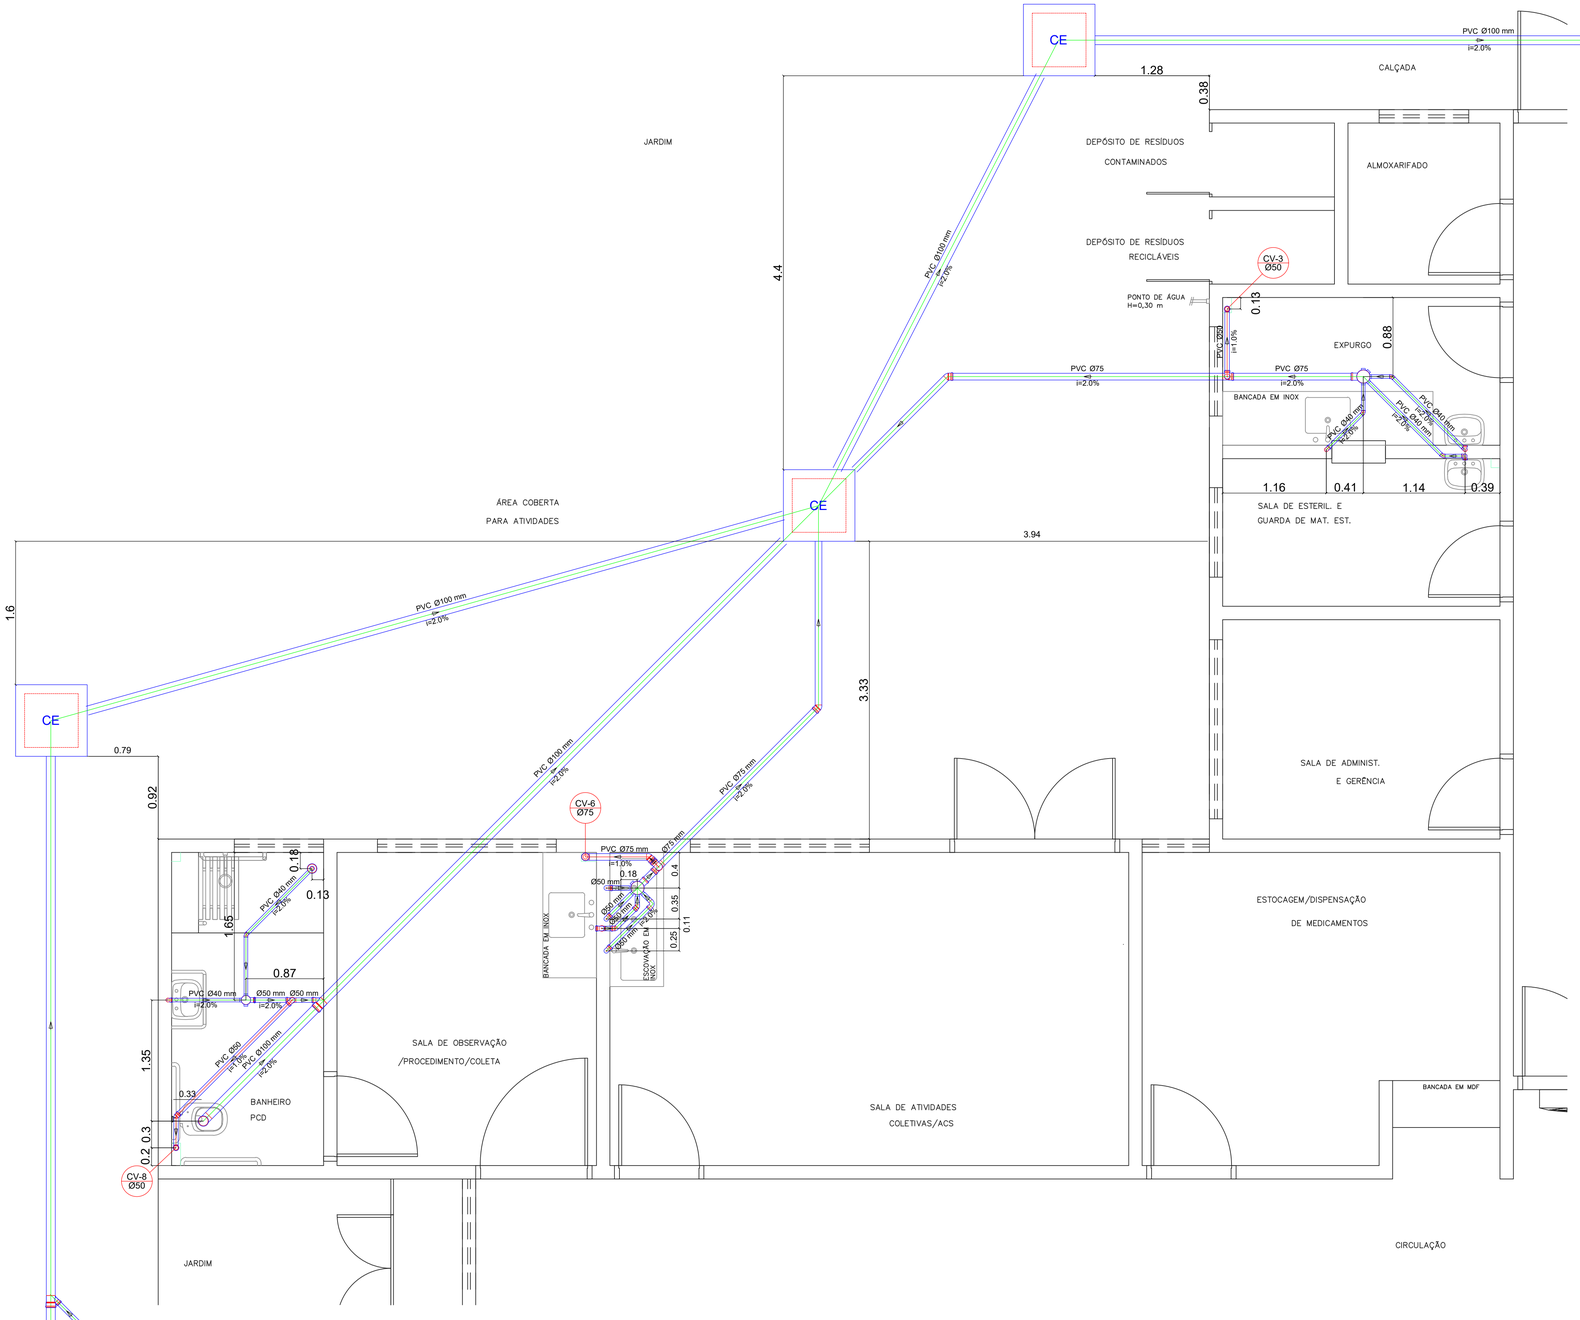

DETALHES GERAIS E CONVENÇÕES:

Legenda das indicações e alturas dos pontos de utilização

CH	Chuveiro - H=2.1m (22mm x 3/4")
LV	Lavatório - H=0.6m (25mm x 1/2")
LV	Lavatório - H=0.3m (25mm x 1/2") (borneira de parede)
TLR	Tanque de lavar - H=1.035m (25mm x 3/4")
VS	Vaso Sanitário com válvula (25mm x 3/4") de descarga - H=0.35m
RP	Registro de Pressão - H=1.10m
RG	Registro de gaveta - H=1.80m
BE	Bebedouro - H=1m

OBS: Adaptar alturas para locais de acesso de pessoas com deficiência conforme previsão proj.

CONVENÇÕES

- AP-X Ø — -Tubo de queda/ águas pluviais
- CV-X Ø — -Coluna de Ventilação
- AF-X Ø — -Coluna de Água Fria
- AF-X Ø — -Coluna de Água Reuso
- AL-X Ø — -Coluna alimentação de Água potável
- AL-X Ø — -Coluna alimentação de Água da chuva - Reuso

LEGENDA TUBULAÇÕES:

- LIMPEZA/ EXTRAVASOR
- ALIMENTAÇÃO ÁGUA DA CHUVA
- ALIMENTAÇÃO ÁGUA POTÁVEL
- PLUVIAL
- ESGOTO SANITÁRIO
- ÁGUA FRIA
- ÁGUA REUSO

Detalhe S2
escala 1:30

INSTITUTO FEDERAL
FARROUPILHA

PRÓ-REITORIA DE ADMINISTRAÇÃO
COORDENAÇÃO DE ENGENHARIA E ARQUITETURA
Rua Esmeralda, 430 - Faixa Nova - Camobi - CEP 97110-767 - Santa Maria - Rio Grande do Sul.
Telefone: (55) 3226-6630

OBRA: **CENTRO DE SAÚDE**

LOCAL: **IF FARROUPILHA - CAMPUS SANTO ÂNGELO**

PROJETO: **SANITÁRIO**

ÁREA: **385,57 m²**

CONTEÚDO: **DETALHE S2**

ESCALA: **Indicada**

PROPRIETÁRIO:
INSTITUTO FEDERAL FARROUPILHA

DATA: **Junho/2018**

DESENHO: **Camila**

RESPONSÁVEL:

PRANCHA: **17/22**