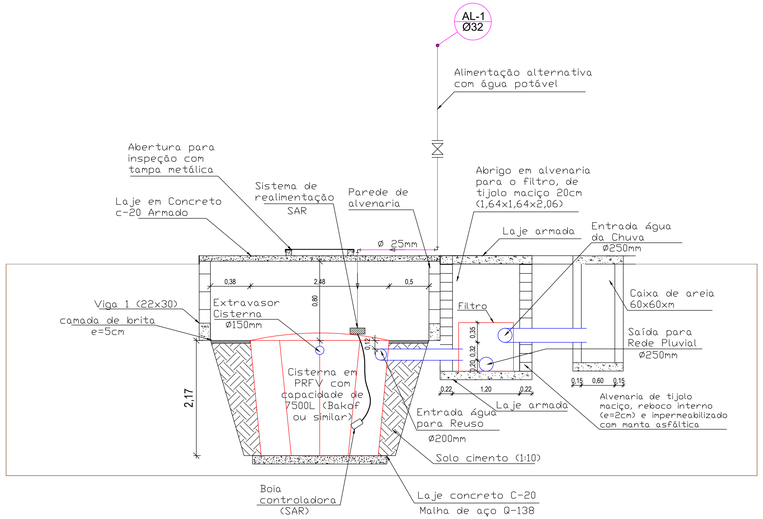

CORTE PLUVIAL AA'
ESCALA: 1/50

DETALHE DE INSTALAÇÃO DAS CALHAS

DIMENSÕES EM CM

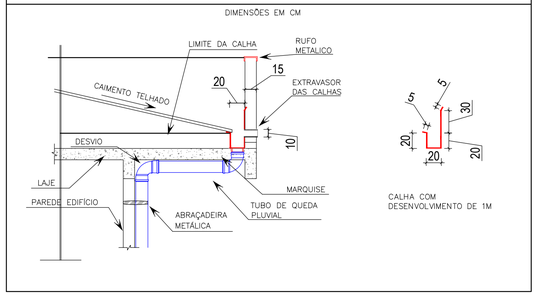

SEM ESCALA

DETALHES GERAIS E CONVENÇÕES:

Legenda das indicações e alturas dos pontos de utilização

CH	Chuveiro - H=2.1m (22mm x 3/4")	
LV	Lavatório - H=0.6m (25mm x 1/2")	
LV	Lavatório - H=0.3m (25mm x 1/2") (torneira de parede)	
TLR	Tanque de lavar - H=1.035m (25mm x 3/4")	
VS	Vaso Sanitário com válvula (25mm x 3/4") de descarga - H=0.35m	
RP	Registro de Pressão - H=1.10m	
RG	Registro de gaveta - H=1.80m	
BE	Bebedouro - H=1m	

OBS: Adaptar alturas para locais de acesso de pessoas com deficiência conforme previsão proj.

CONVENÇÕES

AP -X Ø	-Tubo de queda/ águas pluviais
CV -X Ø	-Coluna de Ventilação
AF -X Ø	-Coluna de Água Fria
AF -X Ø	-Coluna de Água Reuso
AL -X Ø	-Coluna alimentação de Água potável
AL -X Ø	-Coluna alimentação de Água da chuva - Reuso

LEGENDA TUBULAÇÕES:

- LIMPEZA/ EXTRAVASOR
- ALIMENTAÇÃO ÁGUA DA CHUVA
- ALIMENTAÇÃO ÁGUA POTÁVEL
- PLUVIAL
- ESGOTO SANITÁRIO
- ÁGUA FRIA
- ÁGUA REUSO

SAÍDA DA VENTILAÇÃO NO TELHADO

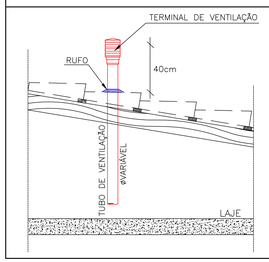

REGISTRO DE GAVETA

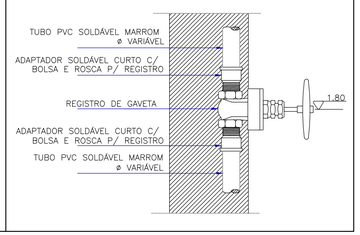

SEM ESCALA

DETALHE DO CAVALETE DE BOMBAS PARA RECALQUE DE ÁGUA

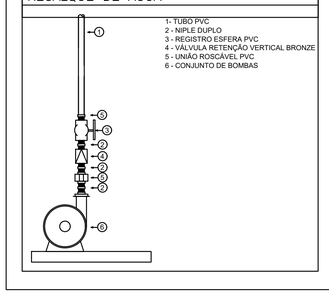

ESPAÇAMENTO MÁXIMO ENTRE APOIOS EM TUBULAÇÕES APARENTES

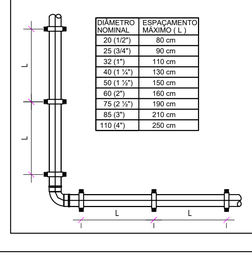

DIÂMETRO NOMINAL	ESPAÇAMENTO MÁXIMO (L)
20 (1/2")	80 cm
25 (3/4")	90 cm
32 (1")	110 cm
40 (1 1/2")	130 cm
50 (1 1/2")	150 cm
60 (2")	160 cm
75 (2 1/2")	190 cm
85 (3")	210 cm
110 (4")	250 cm

SEM ESCALA

DETALHE DAS CAIXAS DE ESGOTO CLOACAL

(Moldada no local) ESC: 1/20

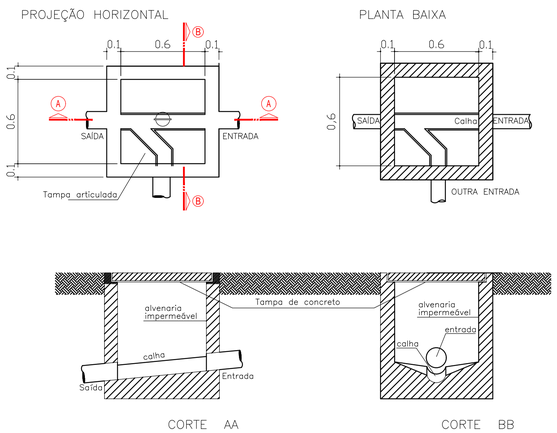

DETALHES DAS TAMPAS DAS CAIXAS DE PLUVIAL

(Moldada no local) ESC: 1/20

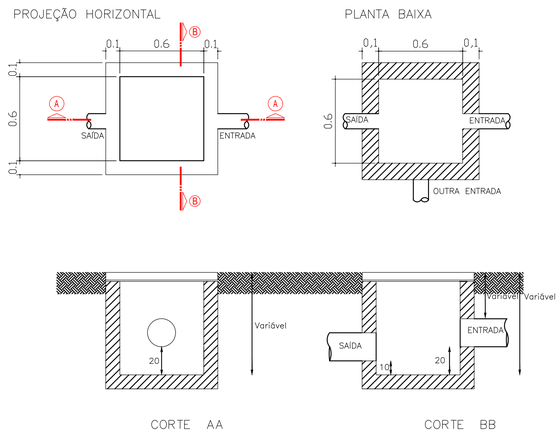

DETALHE CAIXA DE GORDURA – CG– 60X60

(Moldada no local) ESC: 1/20

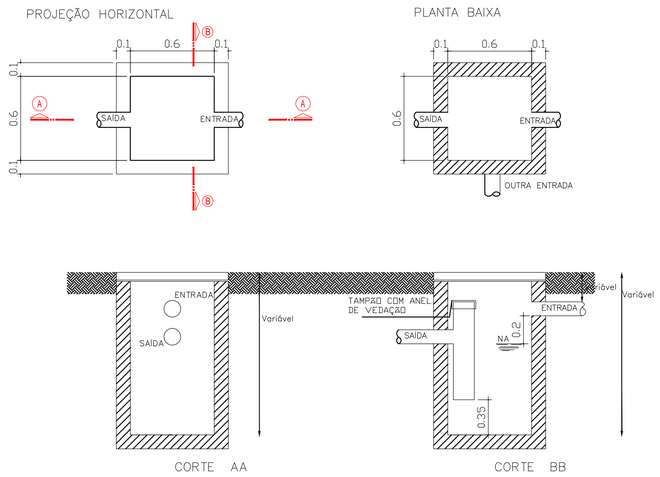

INSTITUTO FEDERAL FARROUPILHA

PRÓ-REITORIA DE ADMINISTRAÇÃO
COORDENAÇÃO DE ENGENHARIA E ARQUITETURA
Rua Esmeralda, 430 - Faixa Nova - Camobi - CEP 97110-767 - Santa Maria - Rio Grande do Sul.
Telefone: (55) 3226-6630

OBRA: **CENTRO DE SAÚDE**

LOCAL: **IF FARROUPILHA - CAMPUS SANTO ÂNGELO**

PROJETO: **HIDROSSANITÁRIO**

ÁREA: **385,57 m²**

CONTEÚDO: **DETALHES**

ESCALA: **Indicada**

PROPRIETÁRIO: INSTITUTO FEDERAL FARROUPILHA

DATA: **Junho/2018**

DESENHO: **Camila**

RESPONSÁVEL:

PRANCHA: **22/22**