



O ACESSO AO CONTAINER DEVE SER PROJETADO E EXECUTADO PELO CAMPUS E NECESSITA SER ACESSÍVEL.
É RESPONSABILIDADE DO CAMPUS TAMBÉM A DRENAGEM NA PARTE INFERIOR E AO REDOR DOS VOLUMES.


CORTE AA
ESCALA: 1/50

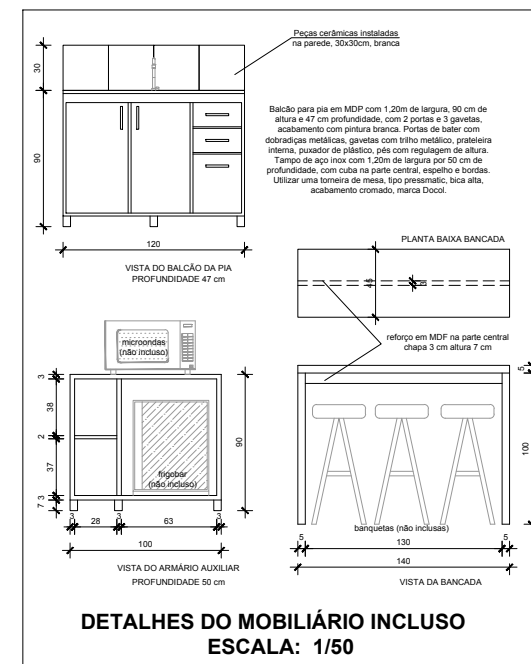

DETALHES DO MOBILIÁRIO INCLUSO
ESCALA: 1/50

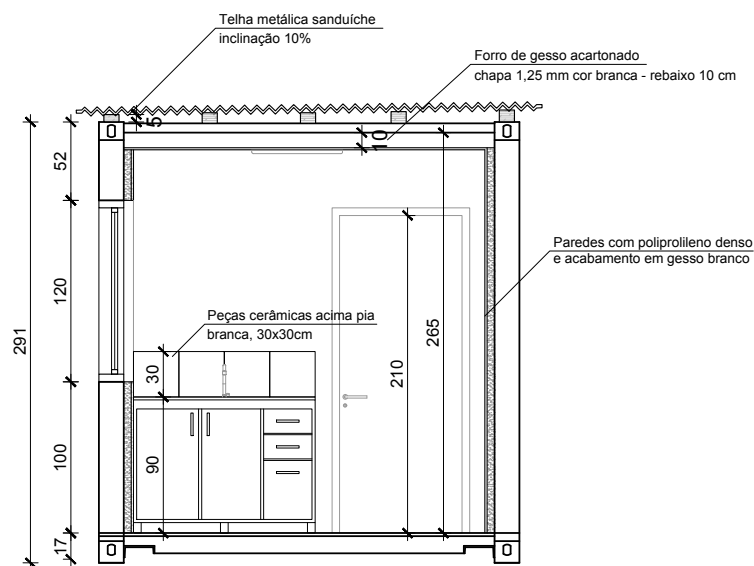

CORTE BB
ESCALA: 1/50

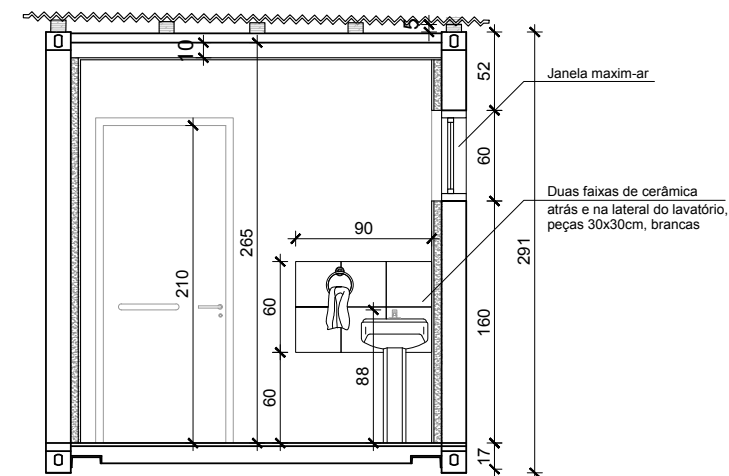

CORTE CC
ESCALA: 1/50

