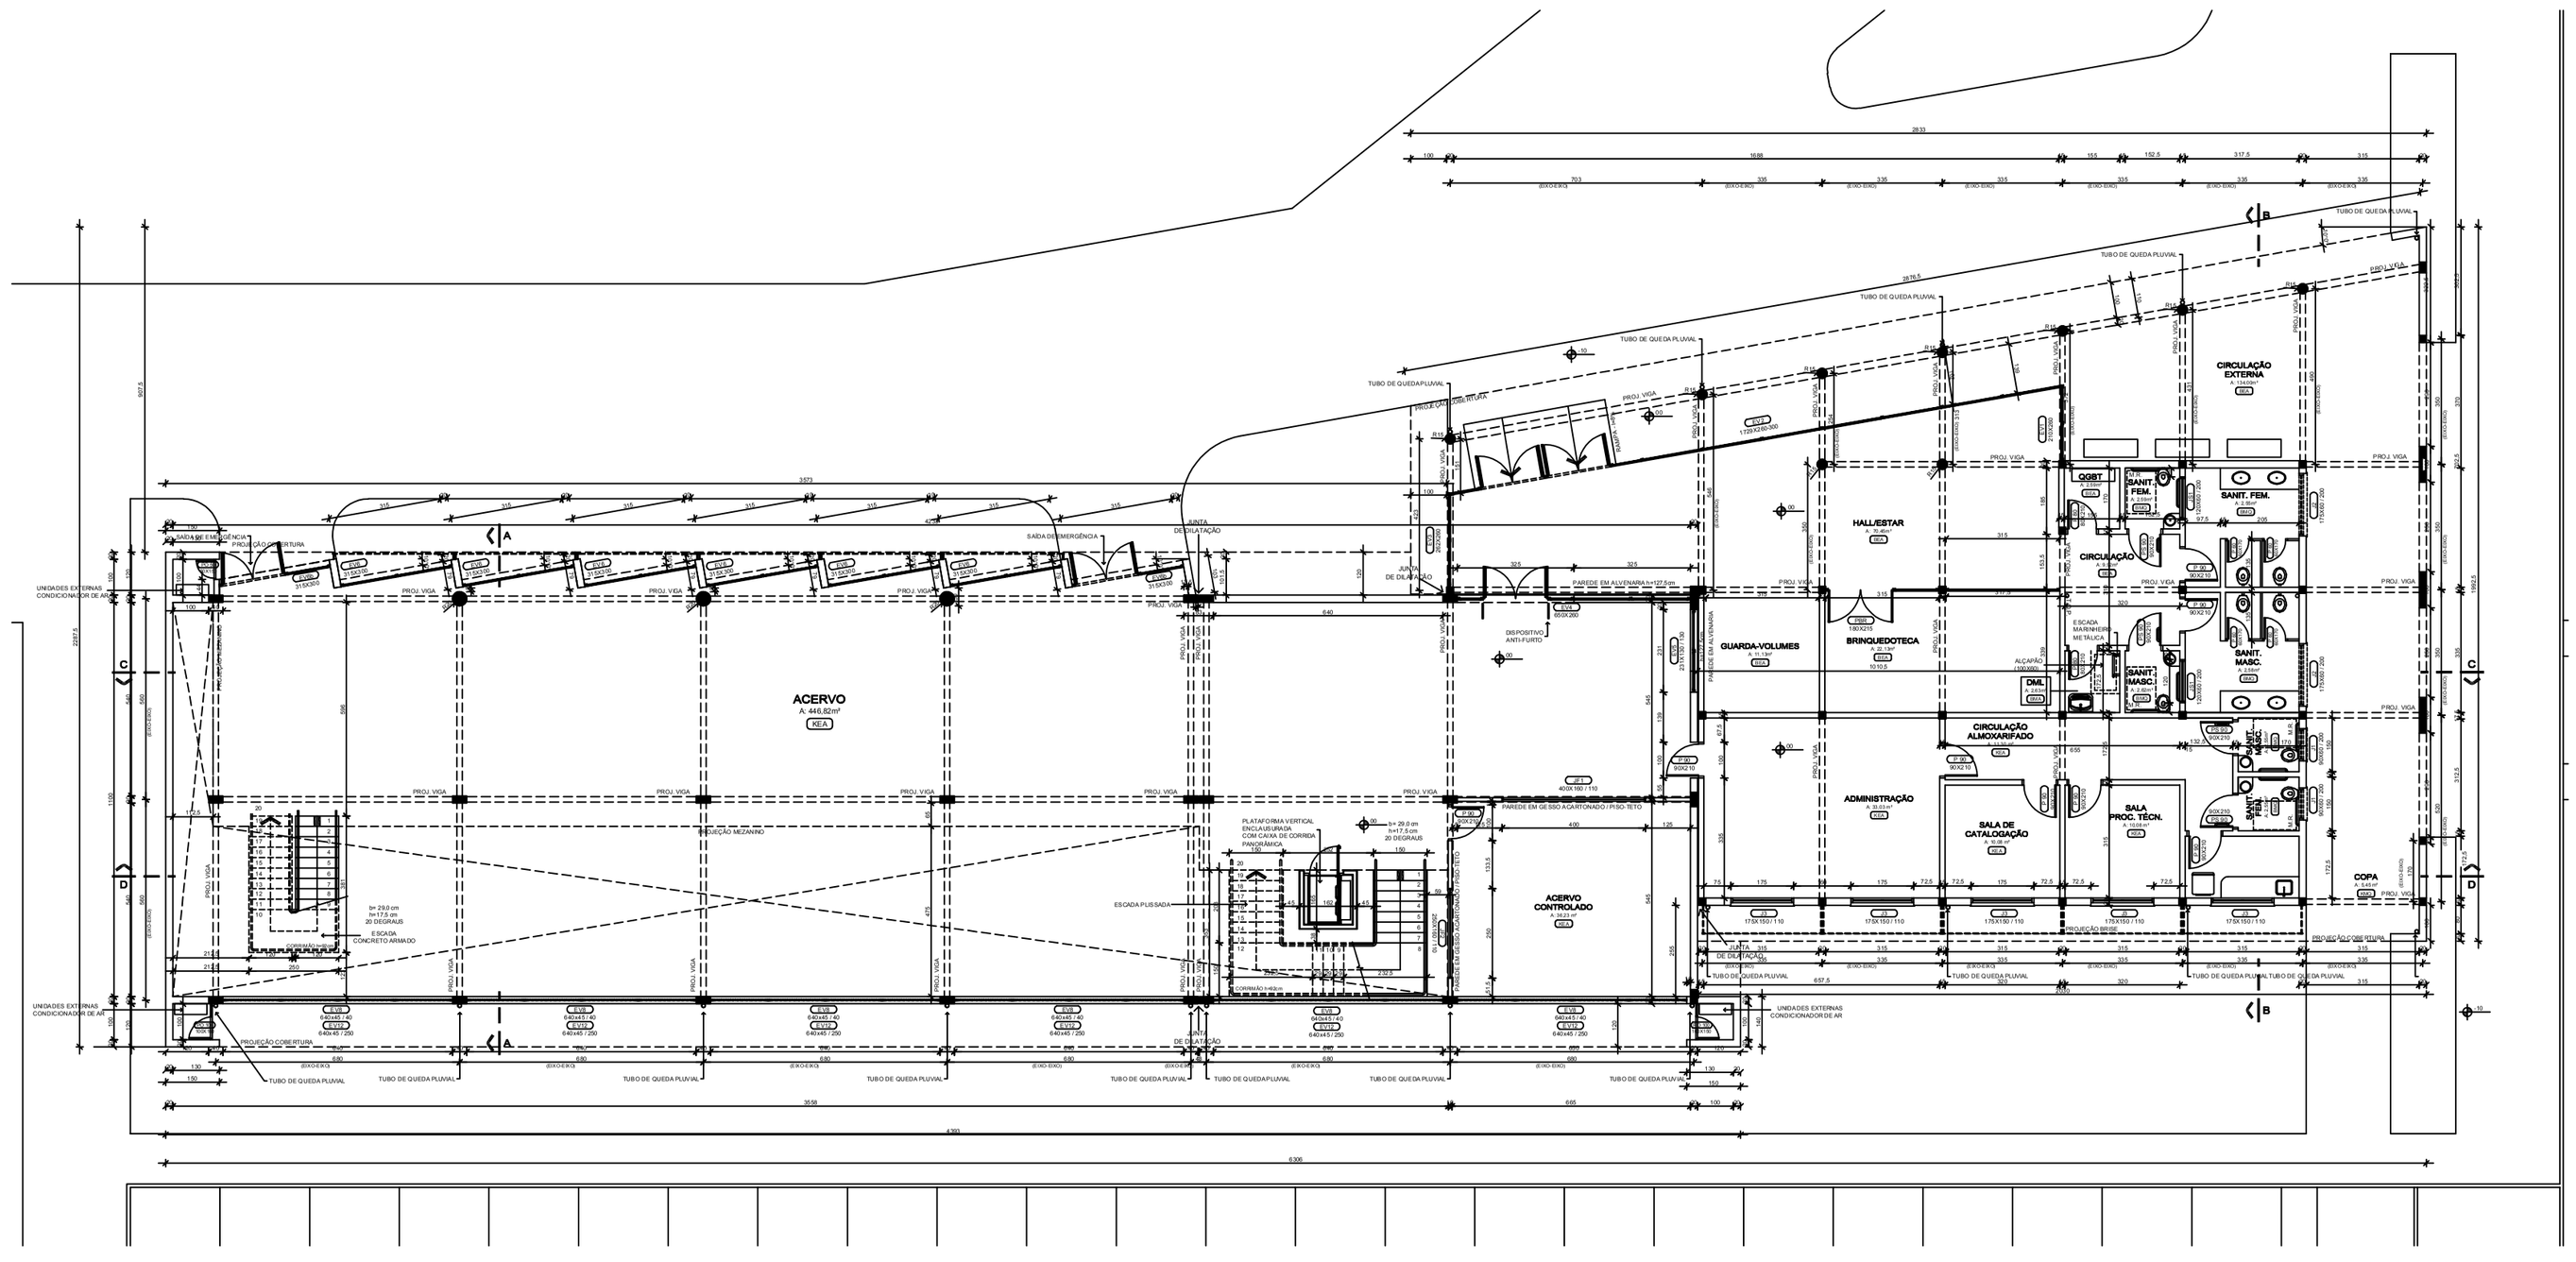

P.B. TÉCNICA [PAV. TÉRREO]

esc. 1:100

NÍVEL 0.0 EQUIVALE COTA 505 LEVANTAMENTO PLANIALTIMÉTRICO

CÓDIGOS PARA ACABAMENTOS

CÓD.	PISO	CÓD.	PAREDE	CÓD.	TETO
A	Ladrilho cerâmico comum	A	Pintura PVA	A	Pintura PVA
B	Ladrilho cerâmico antiderrapante	B	Pintura PVA (cuma de-não massa corrida	B	Chapas de madeira aglomerada
C	Ladrilho cerâmico esmaltado	C	Pintura PVA c/duas demãos massa corrida	C	Forro com tratamento acústico
D	Lajota cerâmica tipo Colonial	D	PVA sobre alvenaria aparente	D	Concreto aparente com PVA
E	Granitina moldada no local	E	Pintura com tinta acrílica	E	Forro com madeira
F	Ladrilho de granitina pré-moldado	F	Esmalte cimassa até 1,50m e PVA até o teto	F	Saibipque
G	Granitina especial para sala cirúrgica	G	Esmalte cimassa até 2,10m e PVA até o teto	G	Telha aparente
H	Ladrilho anti-ácido	H	Esmalte com massa até o teto	H	Tinta Epoxy com massa
I	Tacos de madeira	I	Esmalte sobre alvenaria aparente	I	Pintura tipo caiação
J	Assoalho de madeira	J	Epoxy cimassa até 1,80m e PVA até o teto	J	Placas de fibra de madeira, pintura caiação
K	Piso vinílico	K	Epoxy com massa até o teto	K	Pintura com tinta esmalte
L	Lajota de concreto pré-moldada	L	Azulejo até o teto	L	Placas de fibra de madeira, pintura PVA
M	Lajota de concreto moldada no local	M	Azulejo até 1,80m e pintura PVA até o teto	M	Forro de madeira envernizado
N	Cimento alisado	N	Azulejo até 2,10m e pintura PVA até o teto	N	Forro de PVC
O	Cimento desempenado	O	Pastilhas de cerâmica	O	Forro com vermiculita - acústico
P	Cimento antiderrapante	P	Cerâmica	P	Pintura acrílica
Q	Fornação	Q	Saibipque	Q	Forro de gesso acartonado com tinta acrílica
R	Placas de borracha antiderrapante	R	Plástico vinílico	R	Forro de gesso acartonado c/ pintura PVA
S	Piso permeável com pedriscо	S	Lambri	S	Forro de gesso acartonado c/ pintura EPOXI
T	Basalto semi-polido	T	Cimentado	T	Forro de material isolante térmico
U	Granito	U	Pintura tipo caiação	U	
V	Piso antiderrapante - alta resistência	V	Revestimento com tratamento acústico	V	
W	Basalto regular	W	Elementos vazados	W	
X	Concreto armado polido	X	Azulejo até 1,80m e pintura acrílica até o teto	X	
Y	Leivá jr.jardim	Y	Revestimento com tratamento acústico	Y	
Z	VER ESPECIFICAÇÕES	Z	VER ESPECIFICAÇÕES	Z	VER ESPECIFICAÇÕES

As letras que aparecem nas denominações dos compartimentos servem para identificar, em código, os acabamentos dos pisos, paredes e tetos de cada compartimento. Essas letras em número de três, identificam, à partir da esquerda para a direita, respectivamente: a 1ª letra, o assentamento do piso; a 2ª, o revestimento das paredes e a 3ª,o revestimento do teto de cada compartimento.

Exemplo - FAD F - PISO - ladrilho de granitina pré-moldado.
A - PAREDE - pintura PVA;
D - TETO - concreto aparente com pintura PVA.

Projeto:
IFF - CAMPUS SANTO AUGUSTO

Proprietário:
INSTITUTO FEDERAL FARROUPILHA

Endereço:
RUA FÁBIO ANDOLHE, 1100 - BAIRRO FLORESTA - SANTO AUGUSTO / RS

Conjunto:
ARQUITETÔNICO

Conteúdo:
ED. BIBLIOTECA (ÁREA TOTAL CONSTRUÍDA= 1435.57m²)
IMPLANTAÇÃO + PLANTA BAIXA TÉCNICA PAV. TÉRREO

Responsável Técnico:
Arq. e Urb. Marcos Fontoura Cartana
CAU/RS A 47732-0

Data: FEV/2015
Desenho: Lucas M.
Escala: INDICADA

Prancha: A 01/10