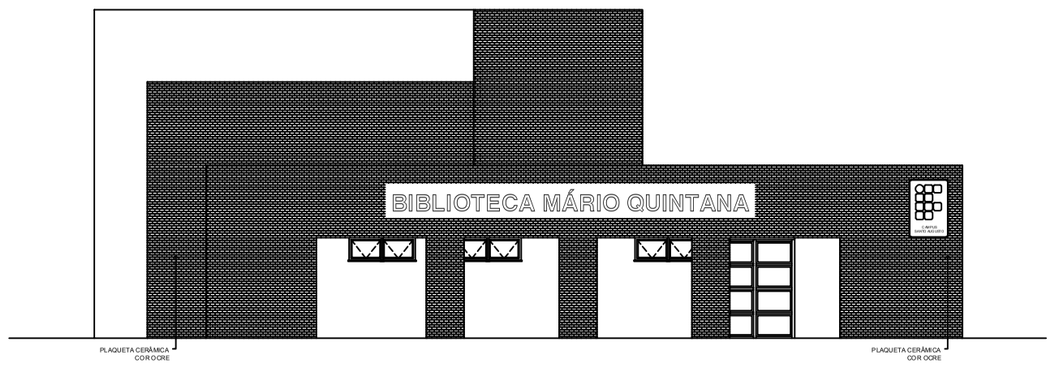

FACHADA LESTE
esc. 1:100

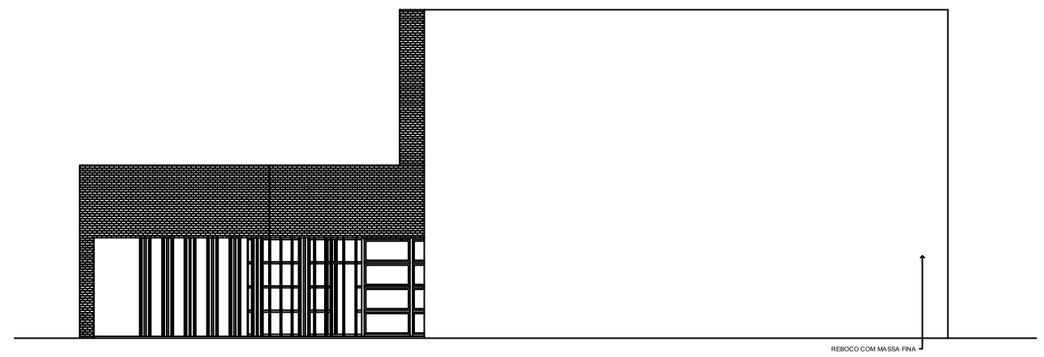

FACHADA OESTE
esc. 1:100

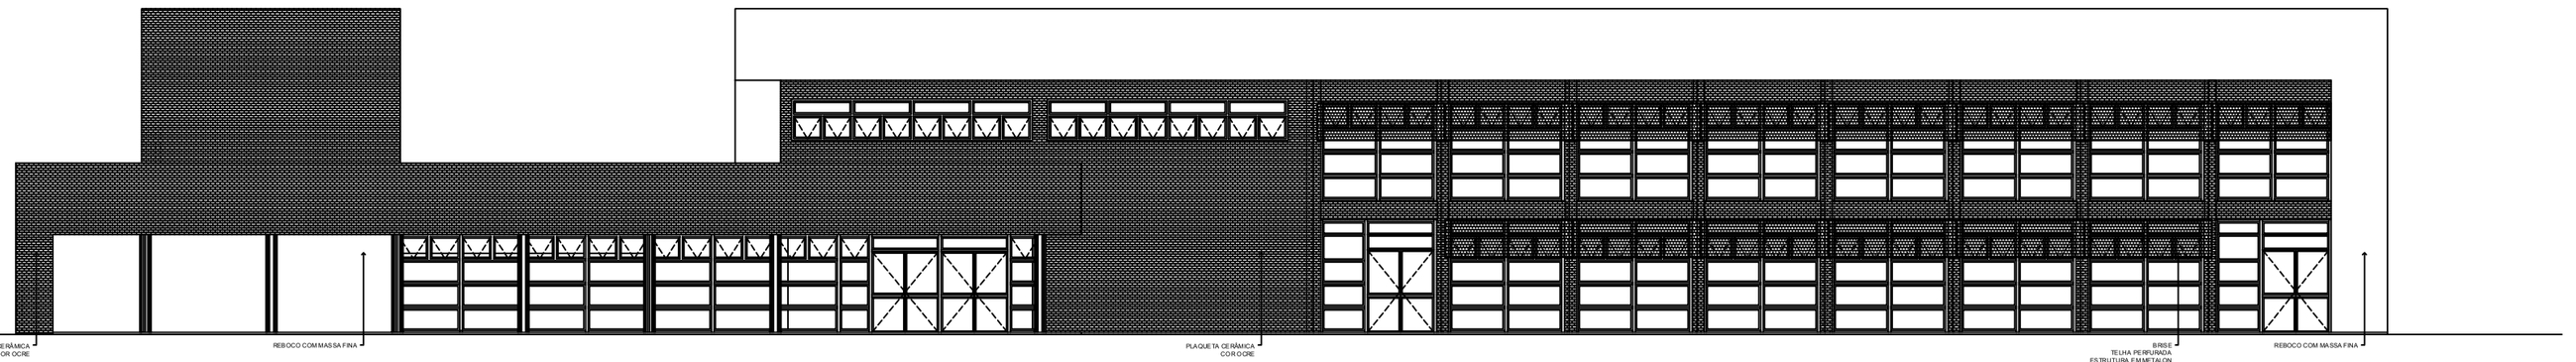

FACHADA NORTE
esc. 1:100

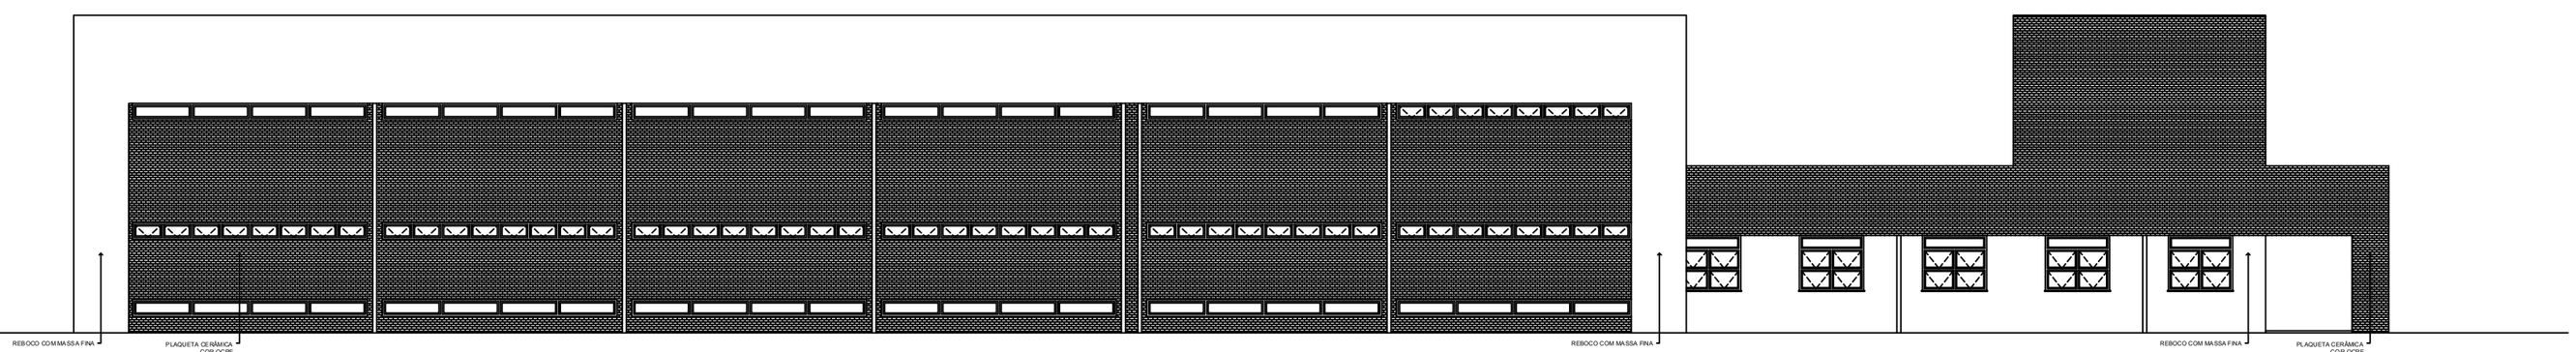

FACHADA SUL
esc. 1:100

Projeto:
IFF - CAMPUS SANTO AUGUSTO

Proprietário:
INSTITUTO FEDERAL FARROUPILHA

Endereço:
RUA FÁBIO ANDOLHE, 1100 - BAIRRO FLORESTA - SANTO AUGUSTO / RS

Conjunto:
ARQUITETÔNICO

Conteúdo:
ED. BIBLIOTECA (ÁREA TOTAL CONSTRUÍDA= 1435.57m²)
FACHADAS OESTE, LESTE, SUL E NORTE

Responsável Técnico:
Arq. e Urb. Marcos Fontoura Cartana
CAU/RS A 47732-0

Data: FEV/2015
Desenho: Lucas M.
Escala: INDICADA

Prancha: A 09/10