


Armação positiva das lajes do pavimento Mezanino

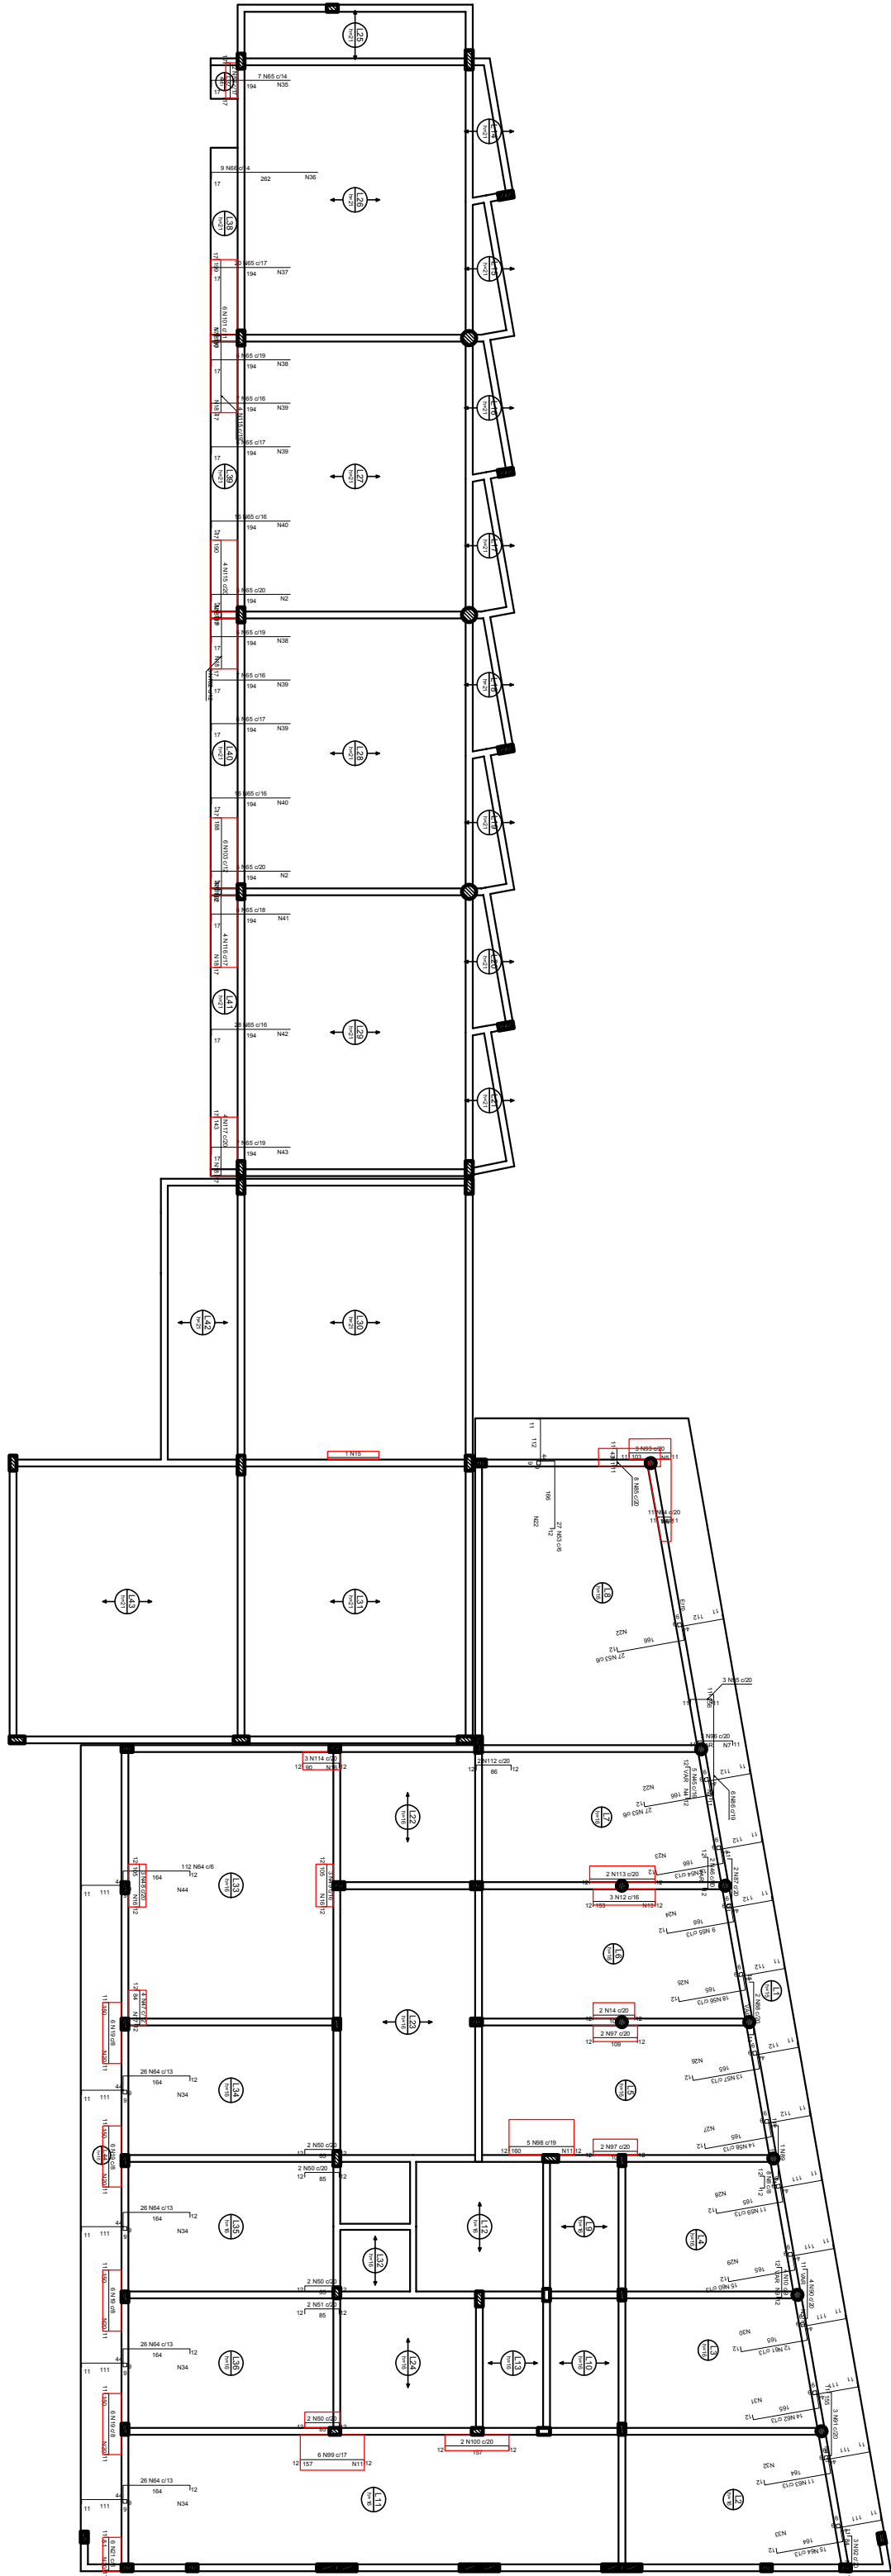

Armação negativa das lajes do pavimento Mezanino

OBSERVAÇÕES:

FCK=20,0 t/Kgcm² para fundação.
FCK=250,0 t/Kgcm² para a estrutura.
Recobrimento de pilares = 2,5 cm.
Recobrimento de vigas = 2,5 cm.
Recobrimento de vigas baldramas = 2,5 cm.
Capeneamento de laje pré-moldada = 5,0 cm (Mínimo).
Slump 5 ± 1 cm.

Os fundos de vigas baldramas deverão ser, agulhado e posteriormente apilados, com soquetes de 200 t