




**SETOR-22 REFEITÓRIO / RU**  
 LEGENDA:  
 PASSAGENS ABERTAS COBERTAS ENTRE AS EDIFICAÇÕES

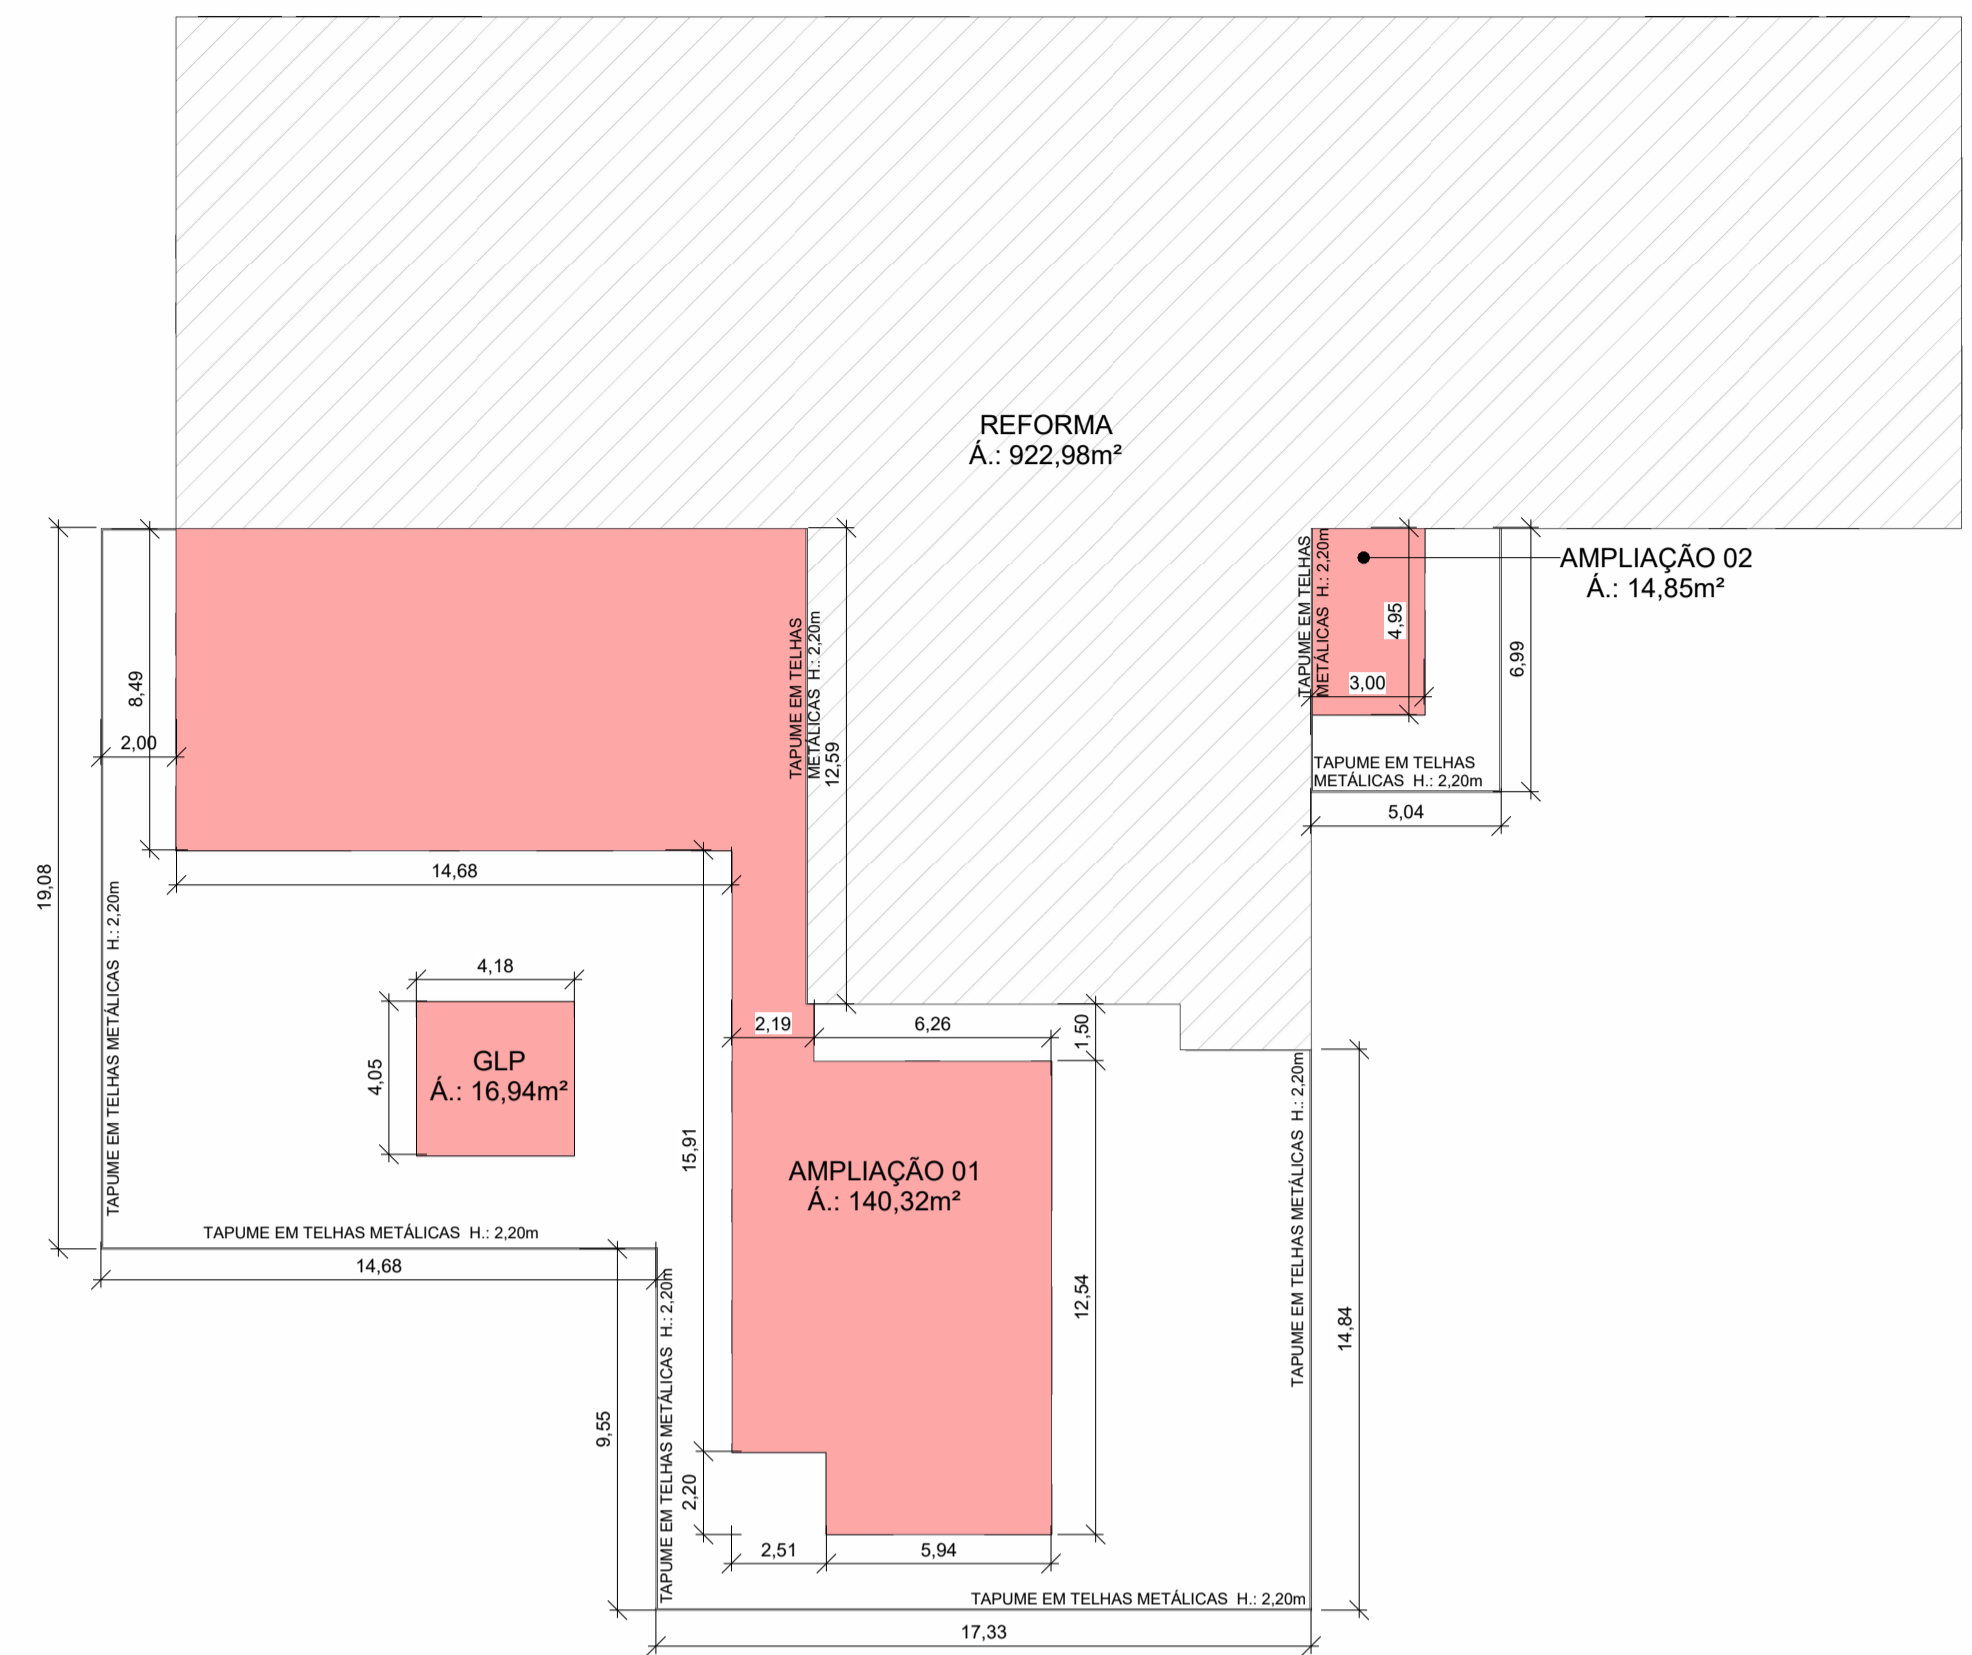

1 AUX. DE LOCAÇÃO E TAPUME  
 1 : 200

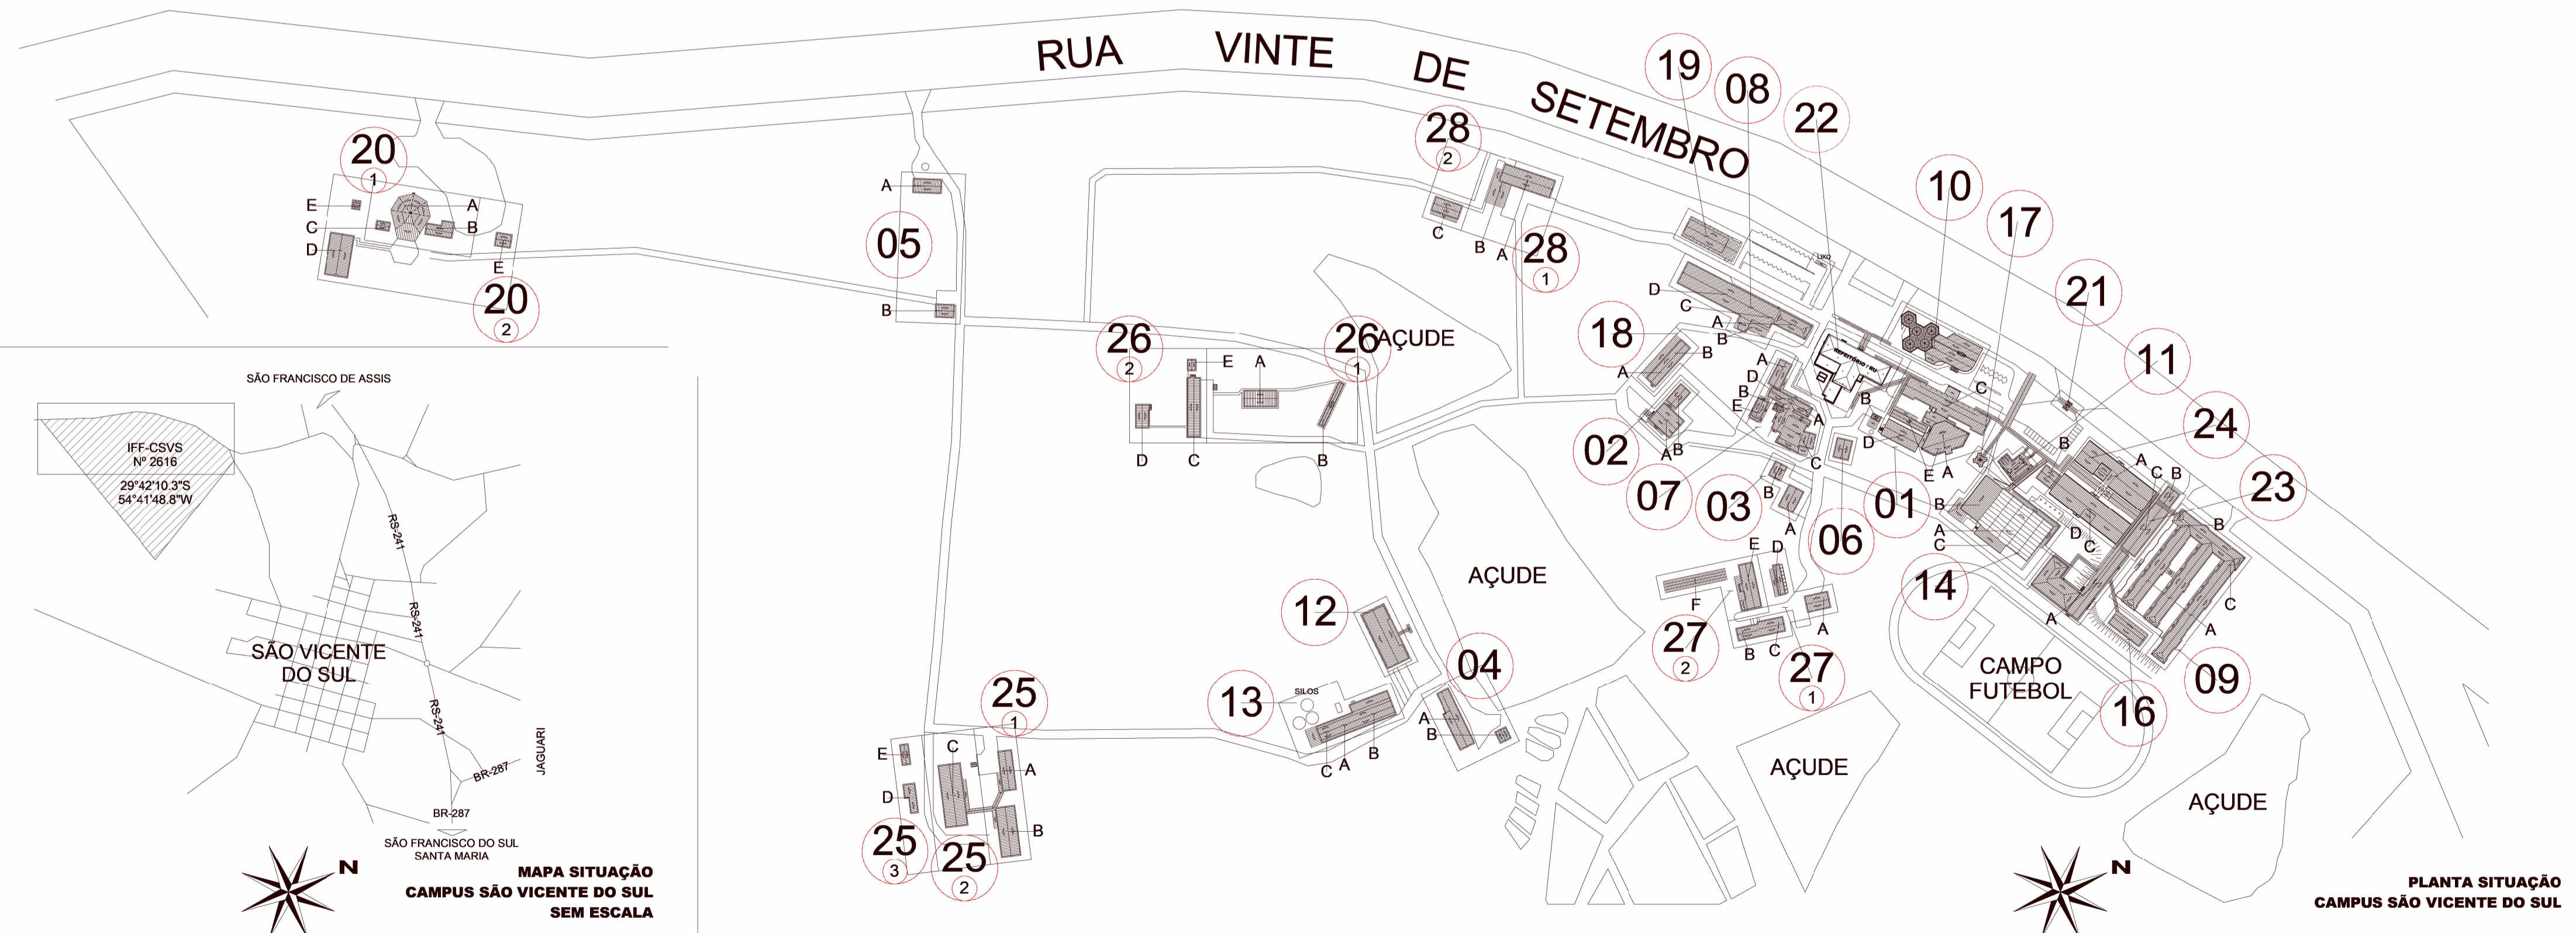

PLANTA SITUAÇÃO  
 CAMPUS SÃO VICENTE DO SUL

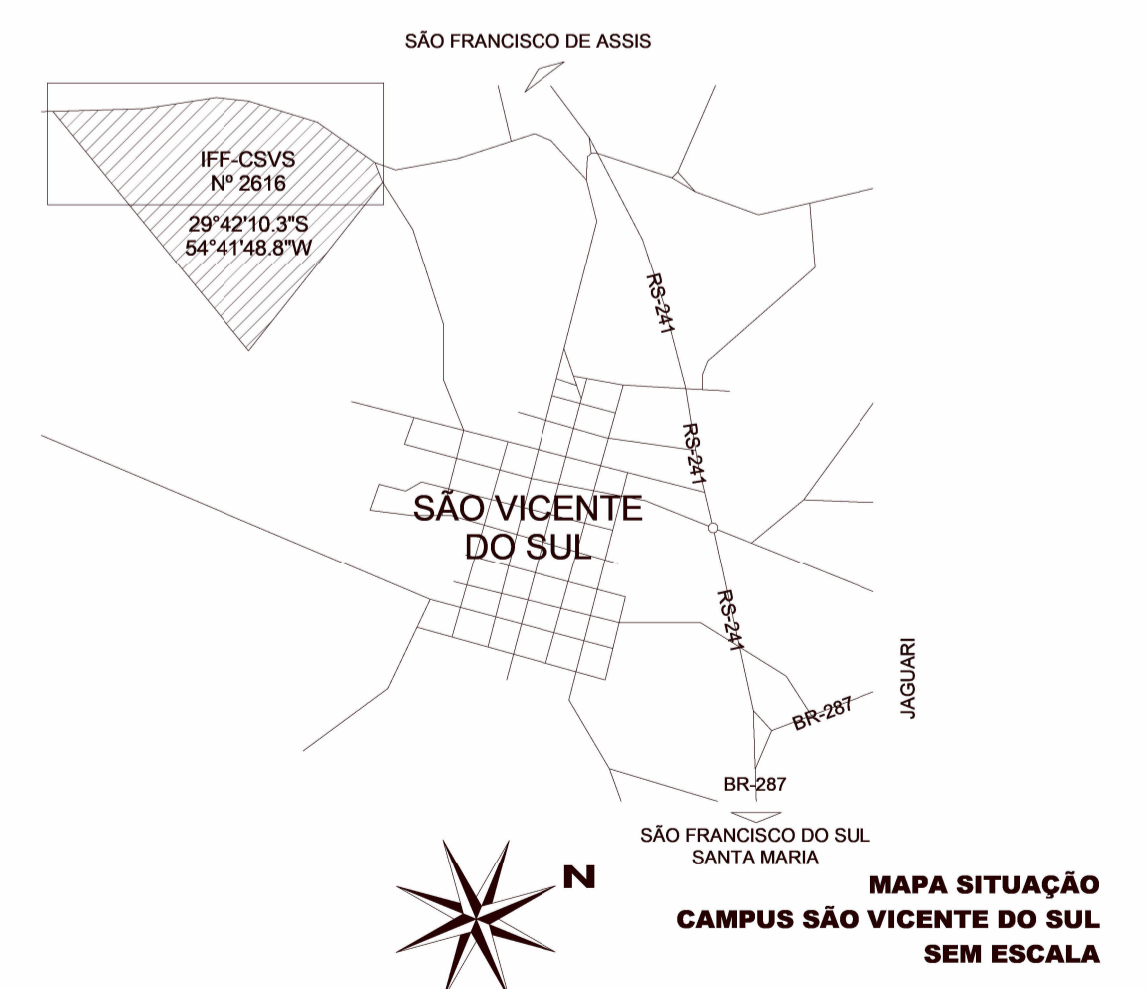

MAPA SITUAÇÃO  
 CAMPUS SÃO VICENTE DO SUL  
 SEM ESCALA

TABELA DE TAPUMES A SEREM INSTALADOS			
DESCRIÇÃO	ALTURA	COMPRIMENTO	ÁREA
TAPUME EM TELHAS METÁLICAS	2,20 m	2,00 m	4,40 m²
TAPUME EM TELHAS METÁLICAS	2,20 m	19,08 m	41,98m²
TAPUME EM TELHAS METÁLICAS	2,20 m	14,68 m	32,30 m²
TAPUME EM TELHAS METÁLICAS	2,20 m	9,45 m	20,79 m²
TAPUME EM TELHAS METÁLICAS	2,20 m	17,43 m	38,35 m²
TAPUME EM TELHAS METÁLICAS	2,20 m	12,59 m	27,70 m²
TAPUME EM TELHAS METÁLICAS	2,20 m	14,84 m	32,65 m²
TAPUME EM TELHAS METÁLICAS	2,20 m	5,94 m	11,59 m²
TAPUME EM TELHAS METÁLICAS	2,20 m	6,99 m	15,38 m²
TAPUME EM TELHAS METÁLICAS	2,20 m	6,99 m	15,38 m²
240,02 m²			

**INSTITUTO FEDERAL**  
Farroupilha

PRÓ-REITORIA DE ADMINISTRAÇÃO  
 COORDENAÇÃO DE ENGENHARIA E ARQUITETURA  
 Alameda Santiago do Chile, 195 - Nossa Sra. das Dores - CEP 97050-685  
 Santa Maria - Rio Grande do Sul. Telefone: (55) 3218-9819

OBRA: PRESTAÇÃO DE SERVIÇOS DE ELABORAÇÃO DE PROJETOS EXECUTIVOS PARA A REFORMA E AMPLIAÇÃO DO REFEITÓRIO DO CAMPUS SÃO VICENTE DO SUL

LOCAL: R. Vinte de Setembro, 2616 - São Vicente do Sul, RS, 97420-000

PROJETO: ARQUITETÔNICO      ÁREA: 1.880,00 m²

CONTEÚDO: IMPLANTAÇÃO      ESCALA: Como indicado

PROPRIETÁRIO: INSTITUTO FEDERAL FARROUPILHA      DATA: JULHO DE 2024

DESENHO: Cristina Feltrin

RESPONSÁVEL:      PRANCHA: ARQ01/23

ENGENHEIRO: LUCAS DE OLIVEIRA AMARO