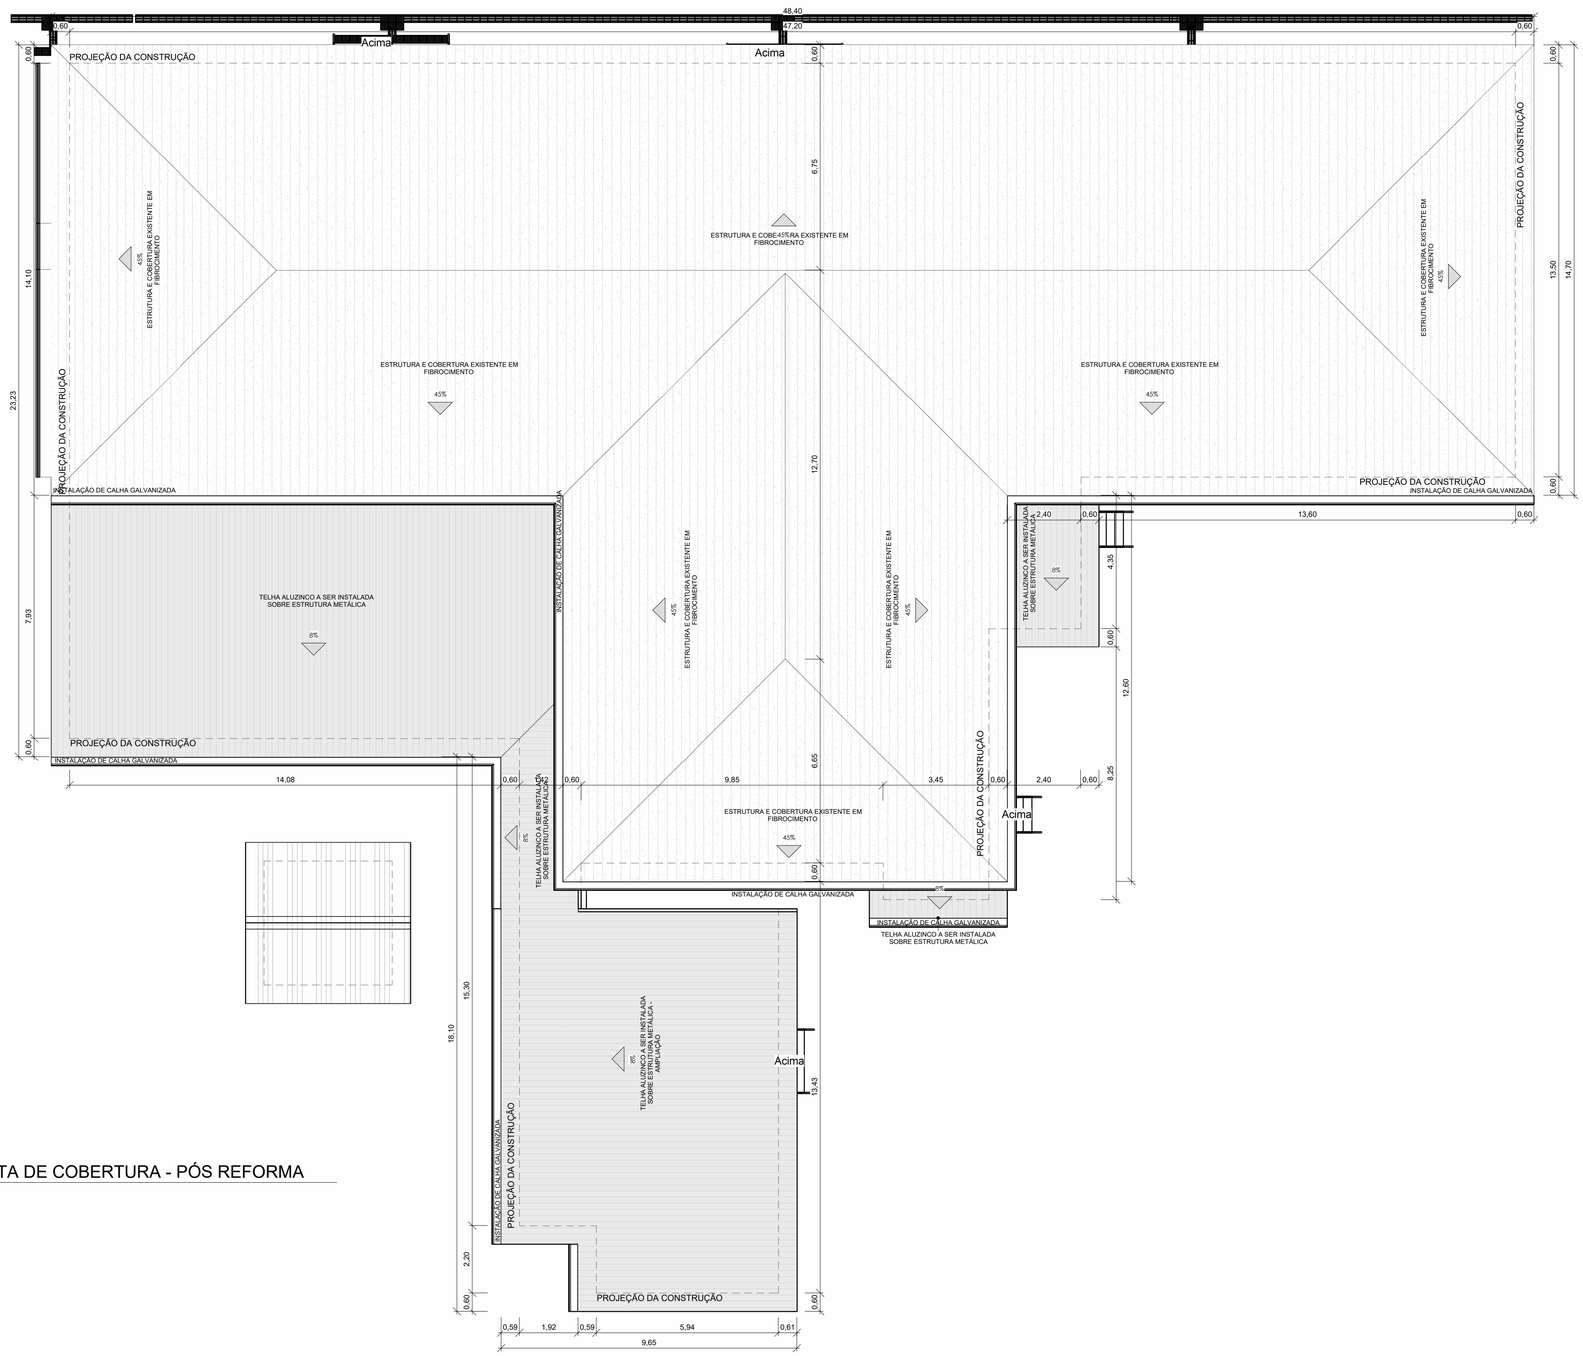

1 PLANTA DE COBERTURA - PÓS REFORMA

1 : 100

INSTITUTO FEDERAL
Farroupilha

PRÓ-REITORIA DE ADMINISTRAÇÃO
COORDENAÇÃO DE ENGENHARIA E ARQUITETURA

Alameda Santiago do Chile, 195 - Nossa Sra. das Dores - CEP 97050-685
Santa Maria - Rio Grande do Sul. Telefone: (55) 3218-9819

OBRA:
PRESTAÇÃO DE SERVIÇOS DE ELABORAÇÃO DE PROJETOS EXECUTIVOS PARA A REFORMA E AMPLIAÇÃO DO REFEITÓRIO DO CAMPUS SÃO VICENTE DO SUL

LOCAL:
R. Vinte de Setembro, 2616 - São Vicente do Sul, RS, 97420-000

PROJETO:
ARQUITETÔNICO

ÁREA:
1,880.00 m²

CONTEÚDO:
PLANTA DE COBERTURA - PÓS REFORMA

ESCALA:
1 : 100

PROPRIETÁRIO:
INSTITUTO FEDERAL FARROUPILHA

DATA:
JULHO DE 2024

DESENHO:
Autor

RESPONSÁVEL:
ENG./ARQ. LUCAS DE OLIVEIRA AMARO

PRANCHA:
ARQ10/23