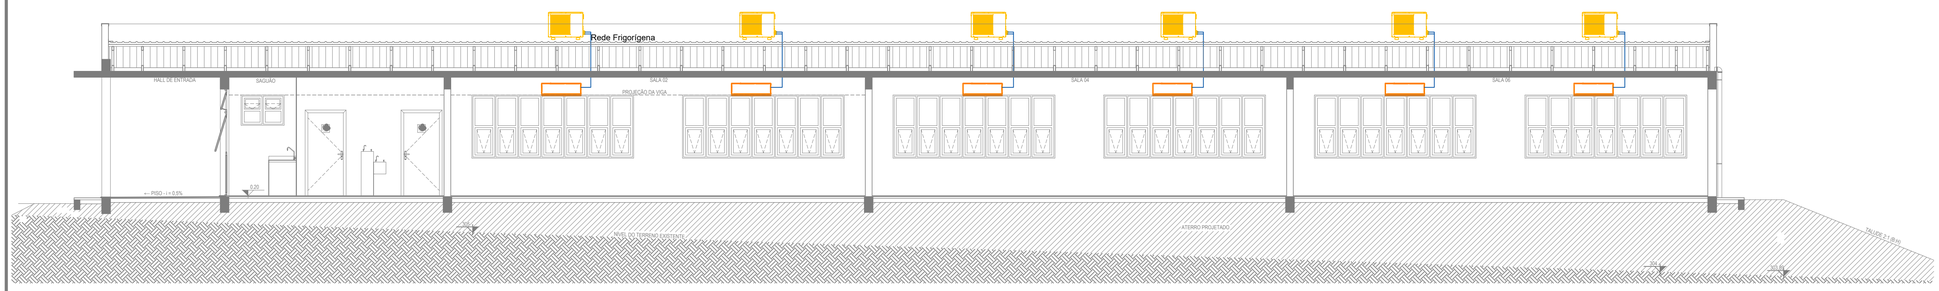

CORTE AA'
ESCALA: 1/75

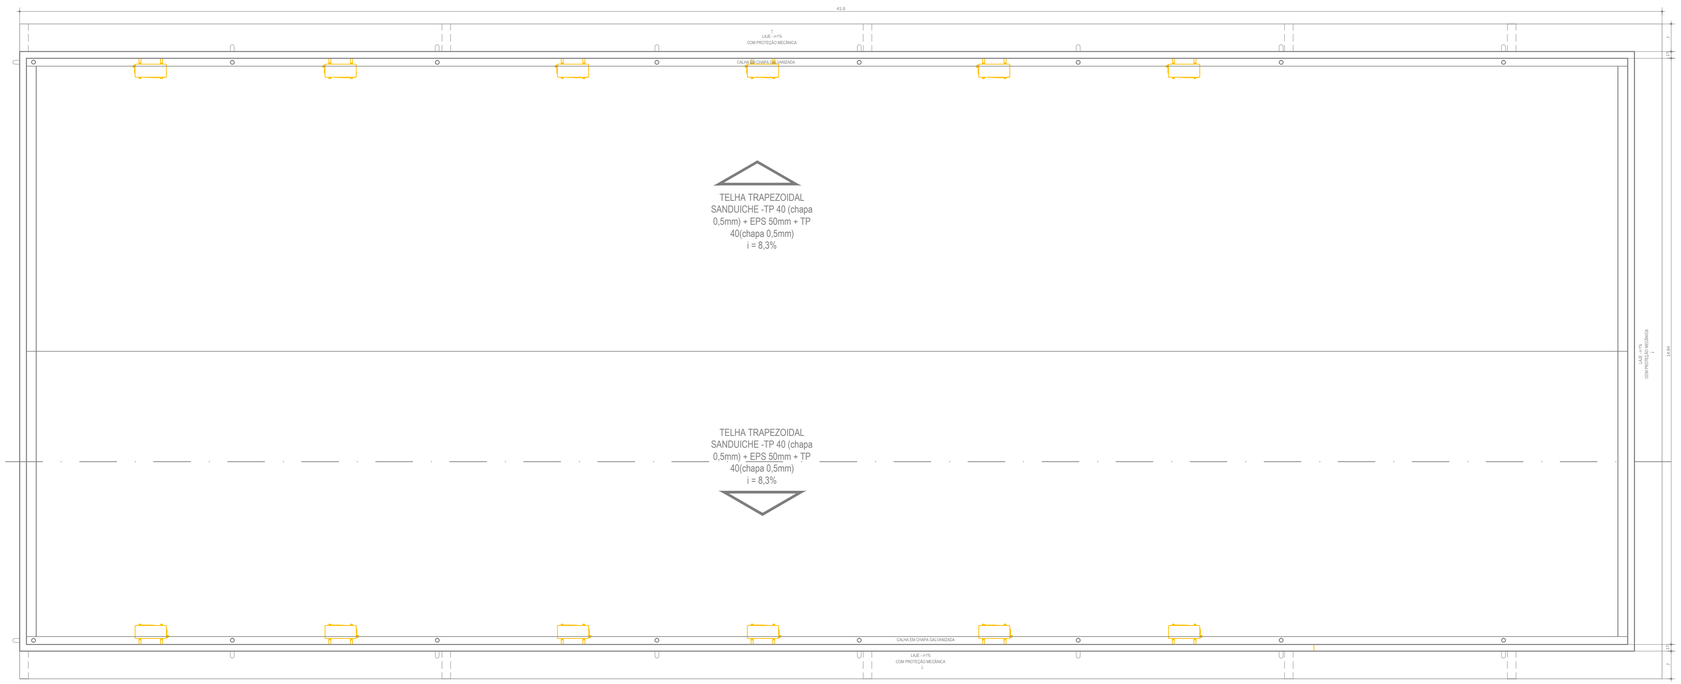

PLANTA BAIXA TELHADO
ESCALA: 1/75

ACESSO PRINCIPAL

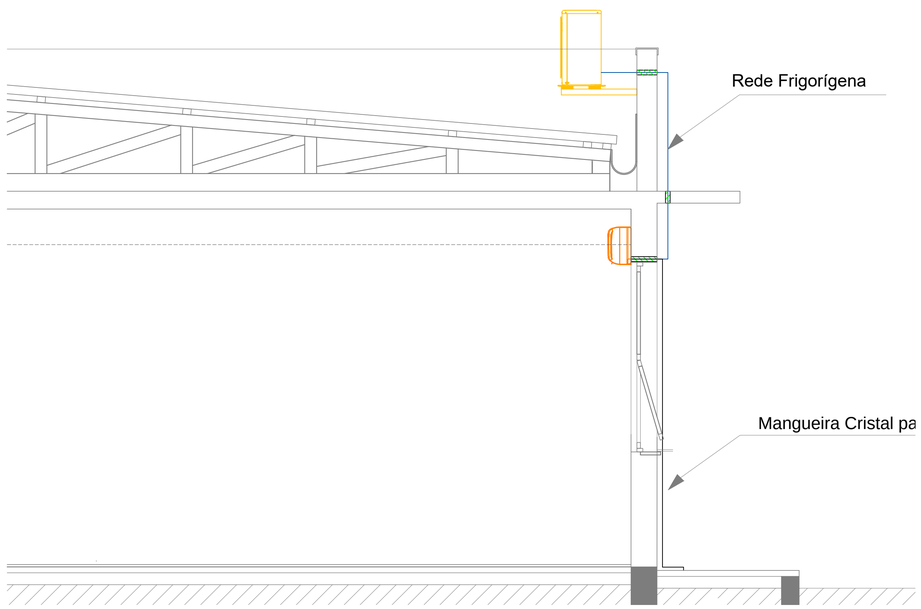

INSTITUTO FEDERAL FARROUPILHA CAMPUS SANTO ÂNGELO	IFF Campus Santo Ângelo RS 218 - Santo Ângelo/RS Fone: (55) 3218-9800 Site: www.iffarroupilha.edu.br
OBRA:	PRÉDIO SALAS DE AULA
LOCAL:	IFFARROUPILHA - CAMPUS SANTO ÂNGELO
PROJETO: AR CONDICIONADO	DATA: MARÇO/2017
CONTEÚDO: PL. COBERTURA E DETALHES	DESENHO: VINICIUS
RESPONSÁVEL: ENG. MECÂNICO VINICIUS FISCHER GONÇALVES	Escala: indicada
PROPRIETÁRIO: INSTITUTO FEDERAL FARROUPILHA	Prancha: A - 02