



DETALHE A-A (FAIXA ELEVADA)

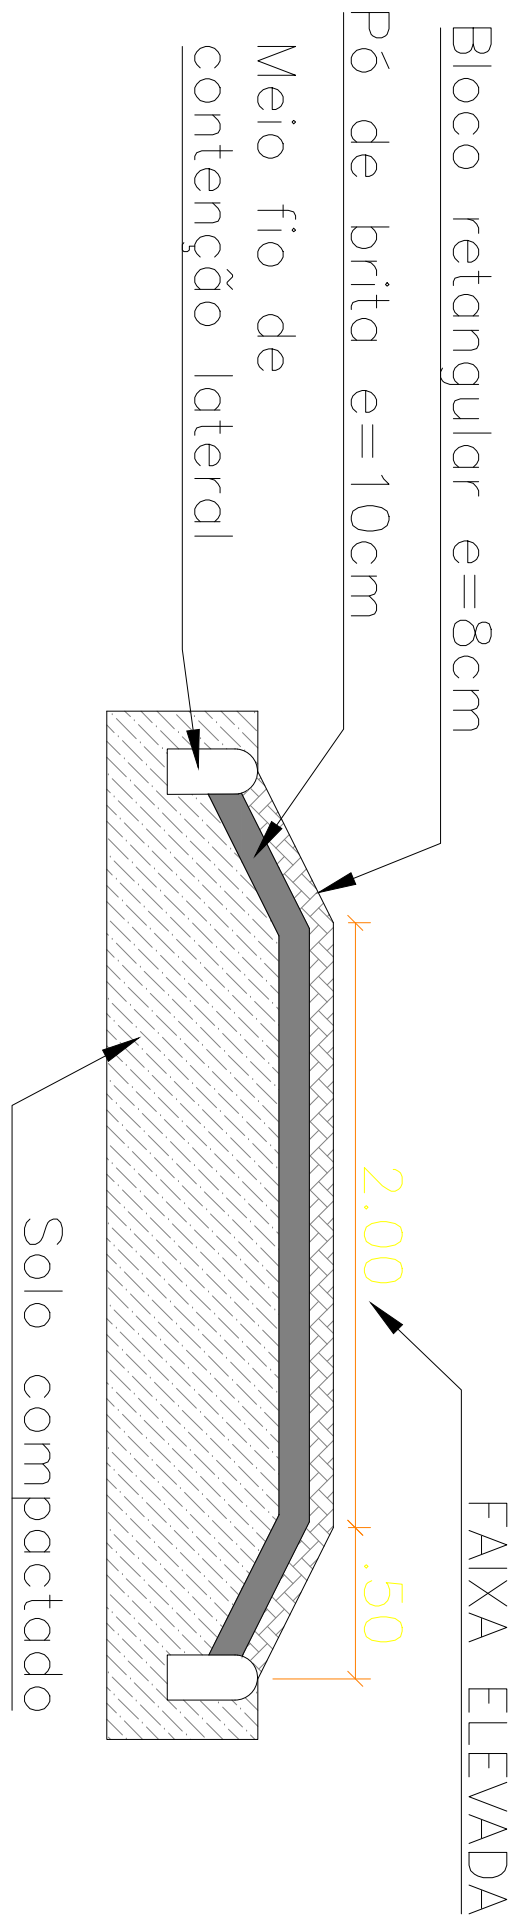




DETALHE B-B (RUA)

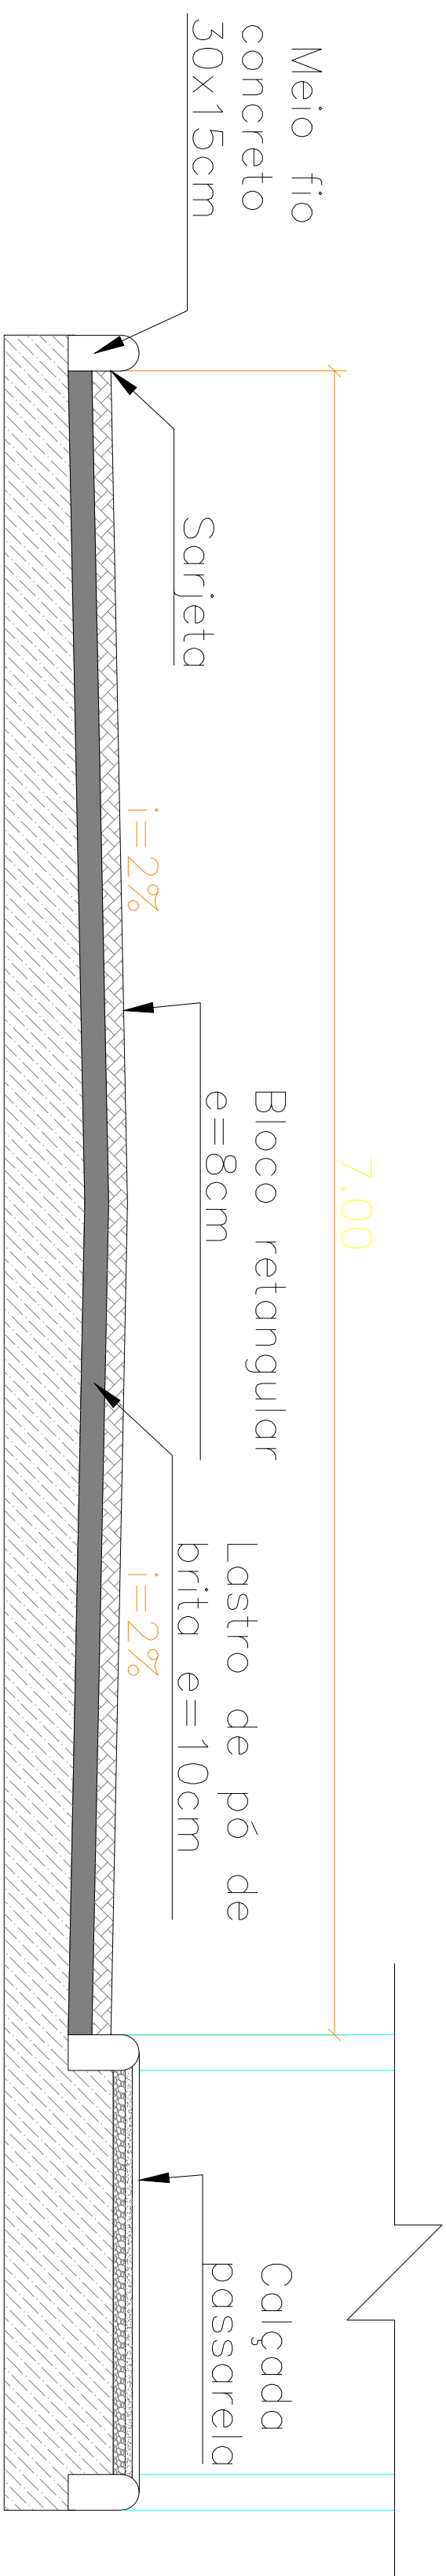


DETALHES FUNDAÇÃO

DETALHES FUNDAÇÃO

Rampas

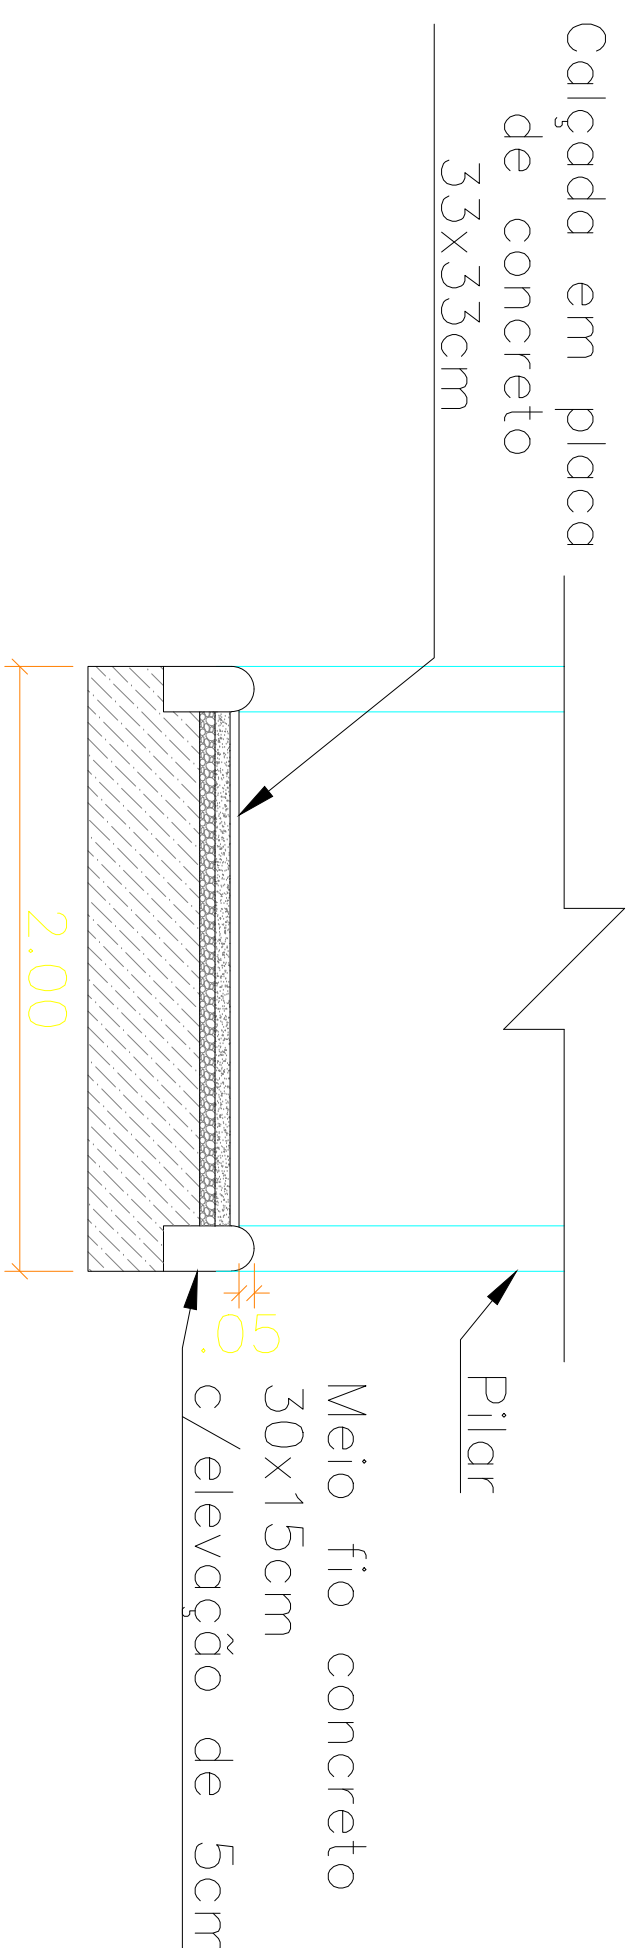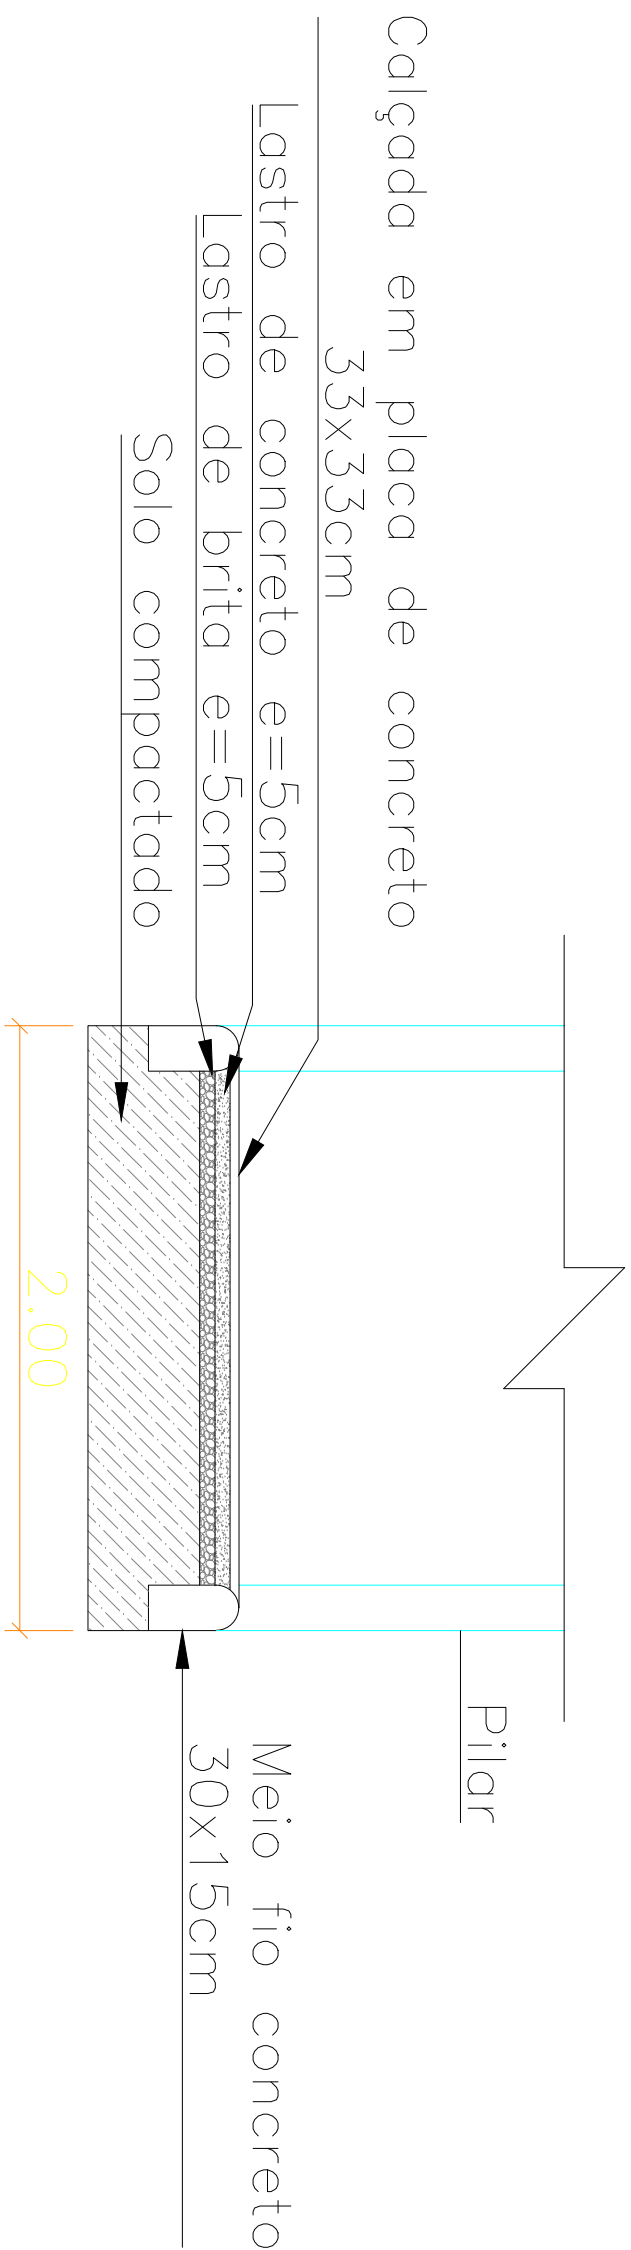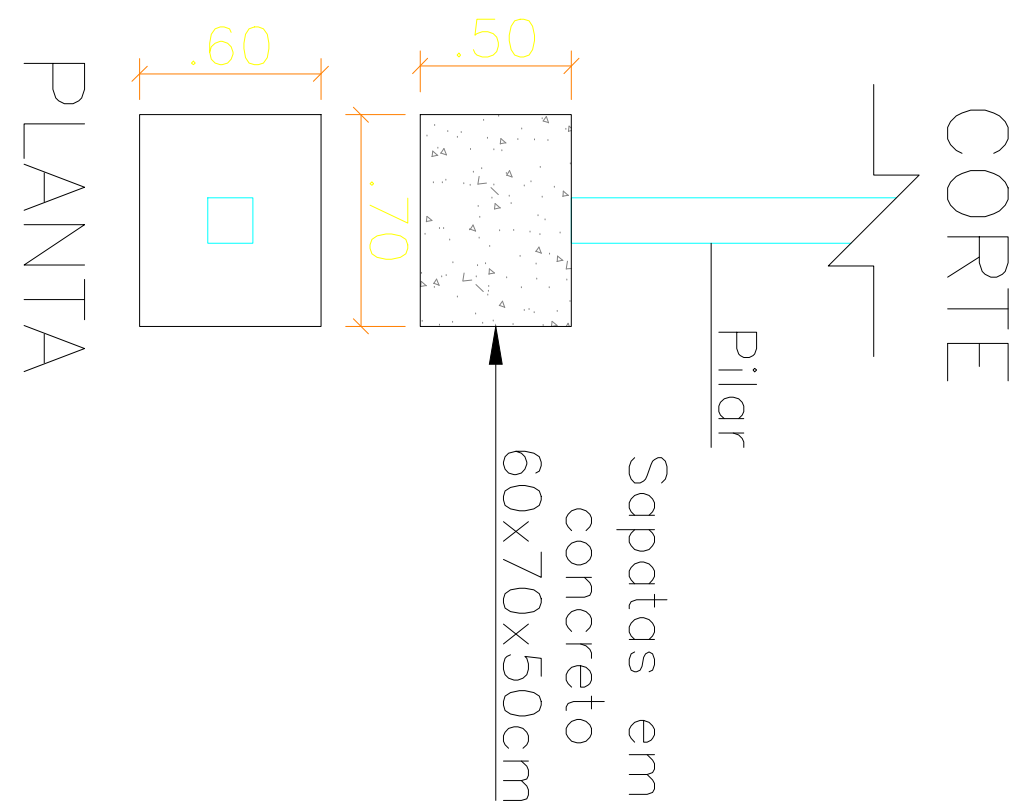

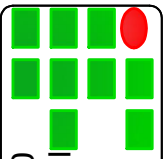

INSTITUTO FEDERAL FAROUPILHA
CAMPUS ALEGRETE

IF FAR Campus Alegrete
R. 327, km 07, Zona Rural
CEP 97555-000 Fone: (51) 36219600 Site: www.iffarfmpilha.edu.br/506

CAMPUS ALEGRETE

PASSARELA DE ACESSO AOS PRÉDIOS

LOCAL:

CAMPUS ALEGRETE

PROJETO:

ARQUITETÔNICO

CONTEÚDO:

DETALHAMENTOS PAVIMENTAÇÃO

RESPONSÁVEL:

DR. GUY MARCELO FRANCO

PROFESSOR:

FRANCO, GUY MARCELO

DATA:

Setembro/2017

DESENHO:



-

ESCALA:




1/25


FOLHA:

06

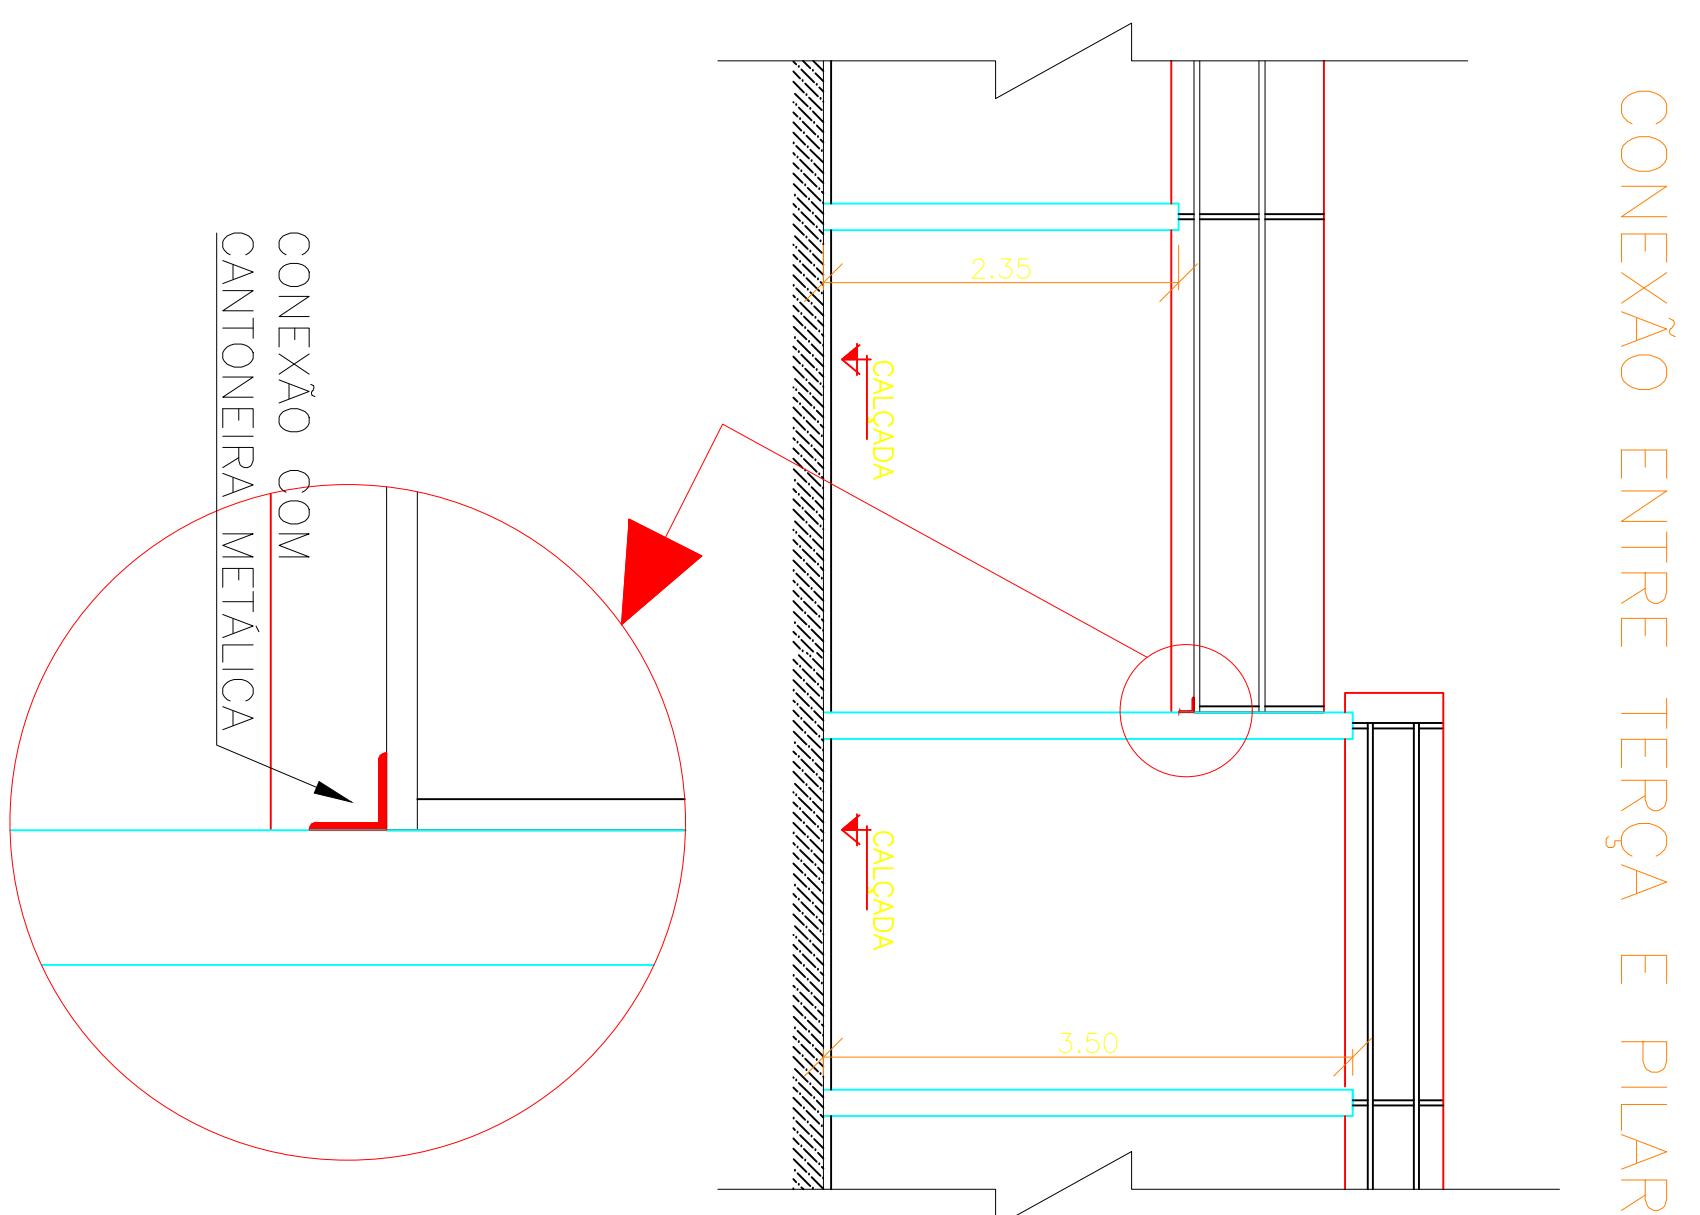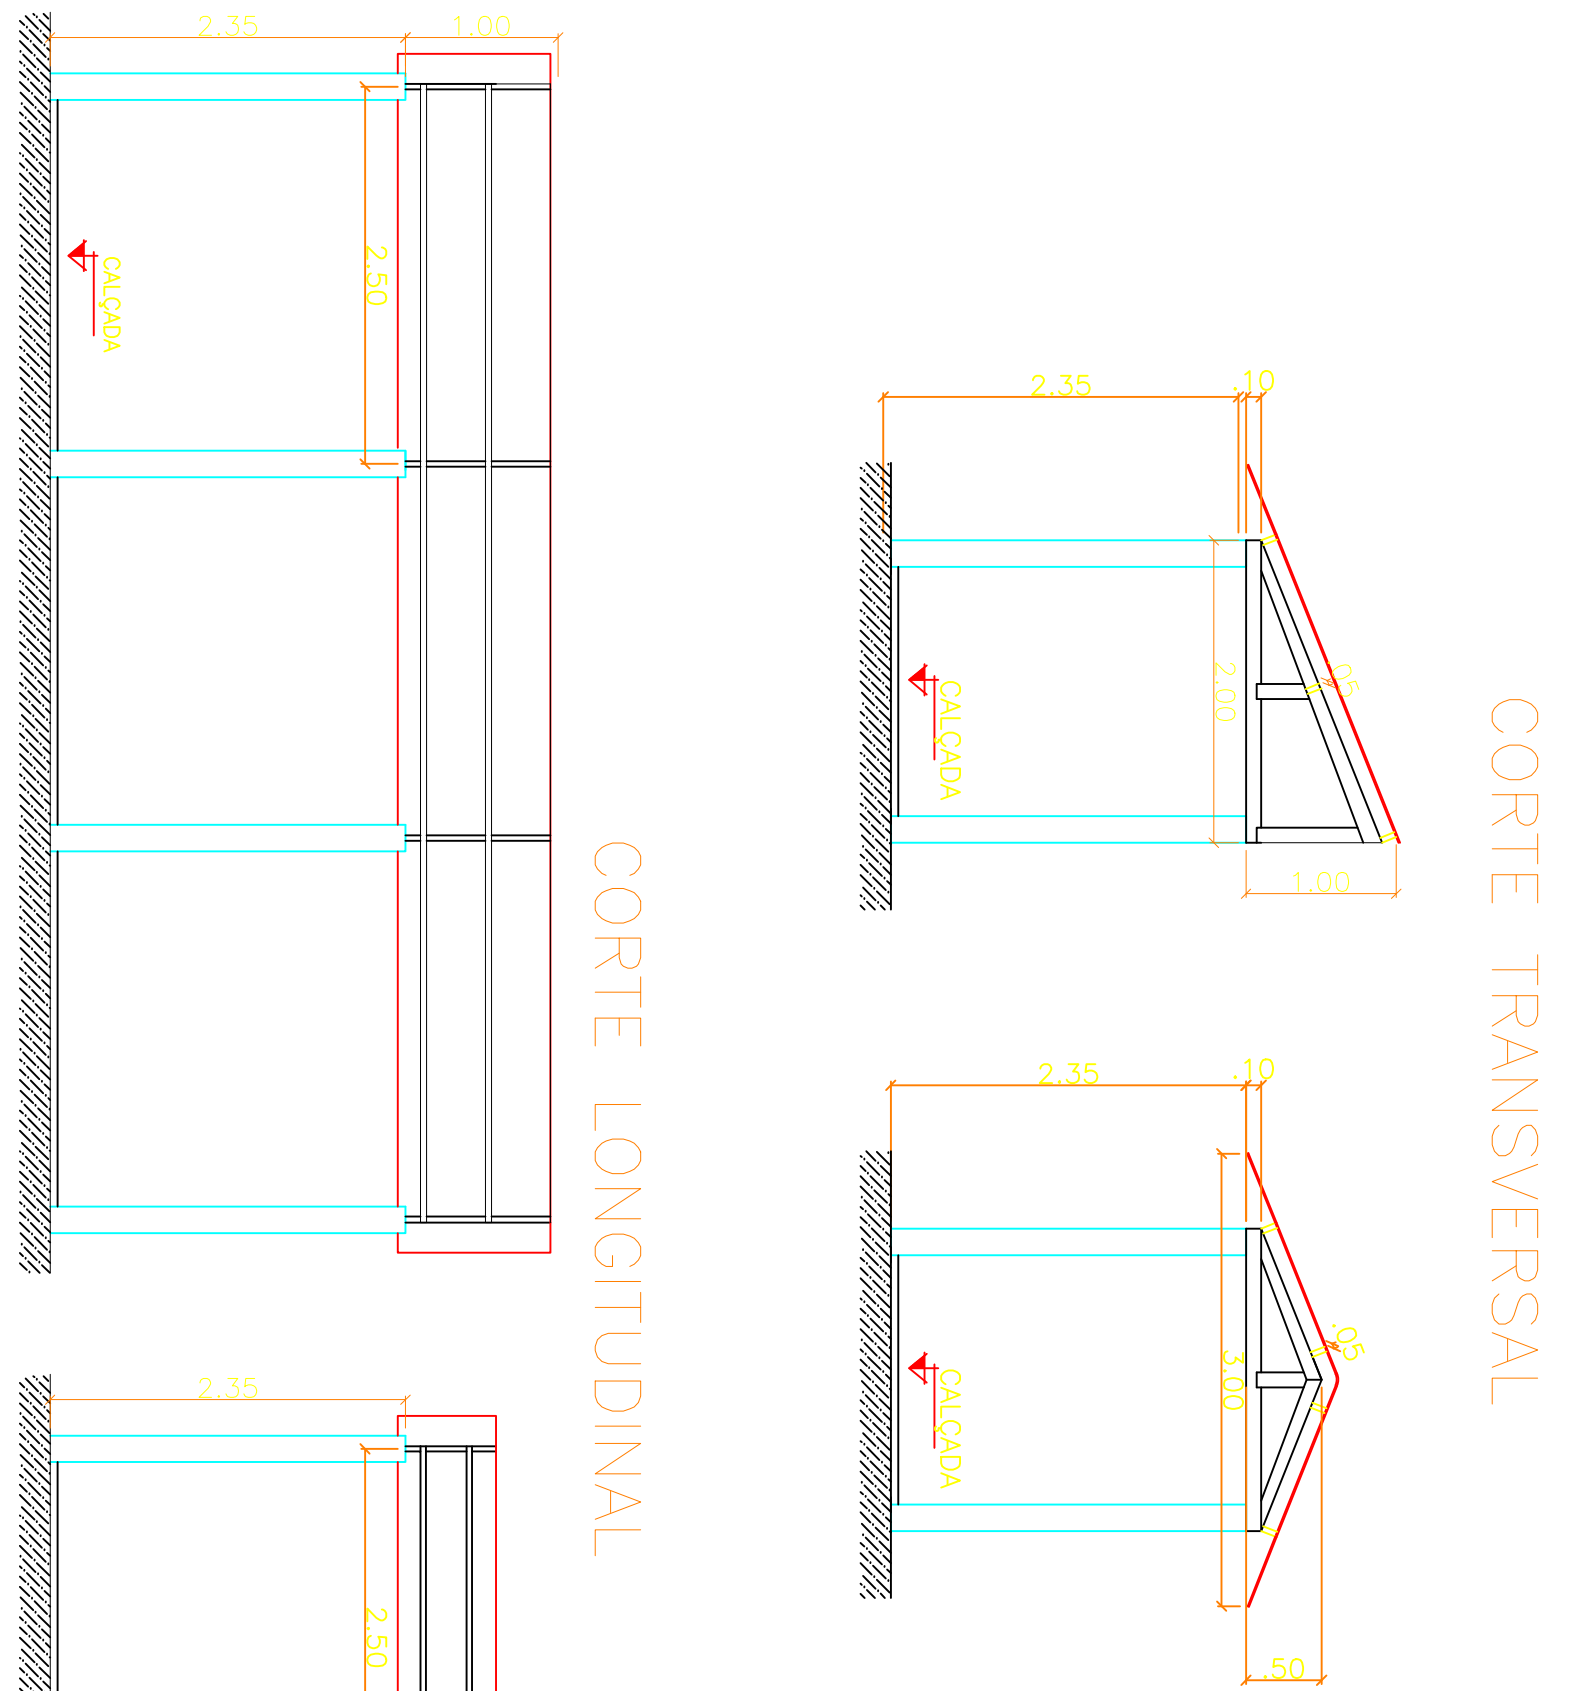

DETALHE REFORÇO METÁLICO

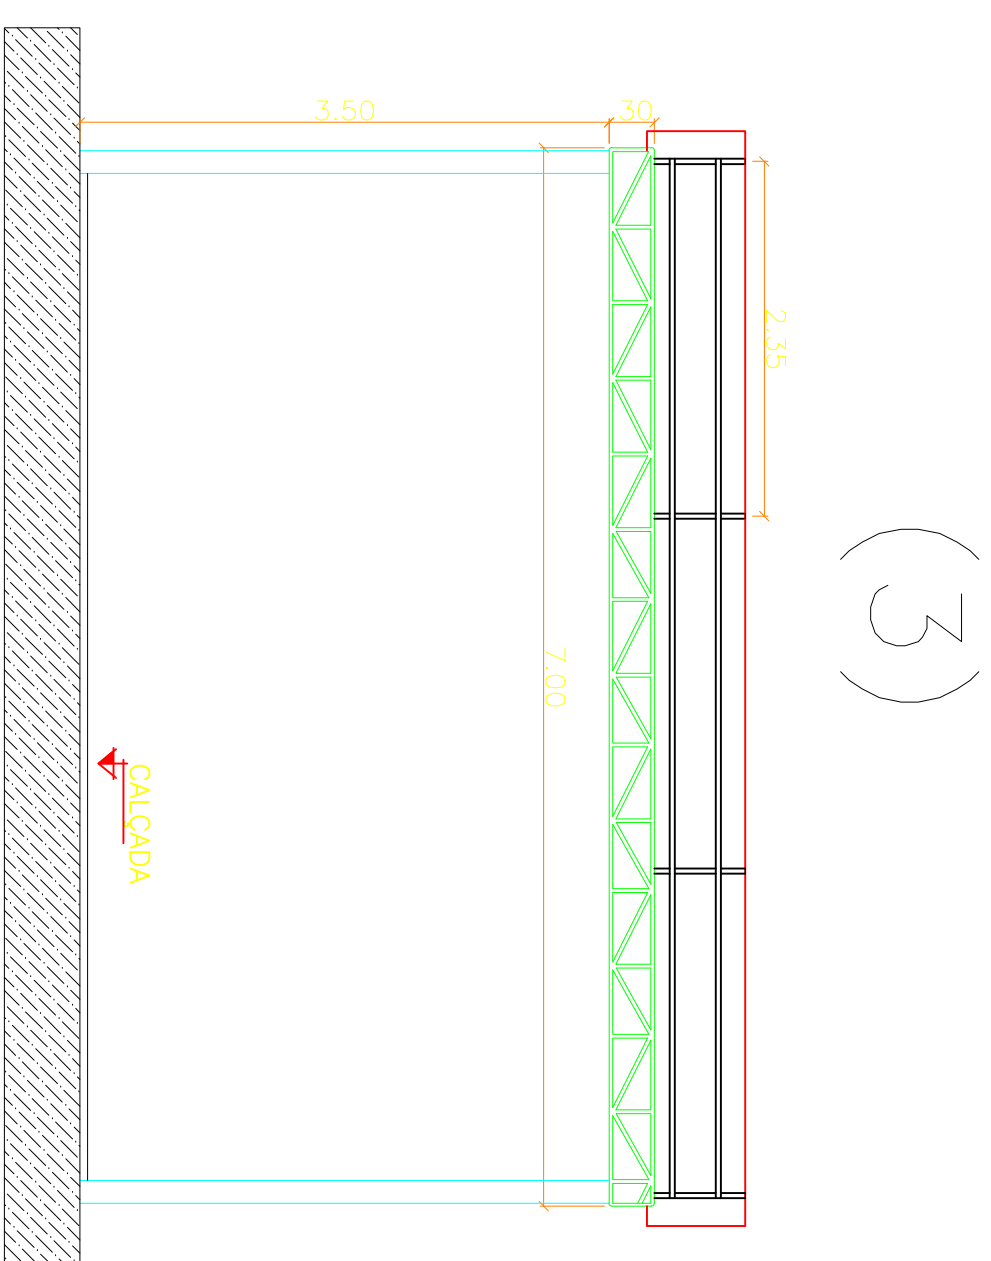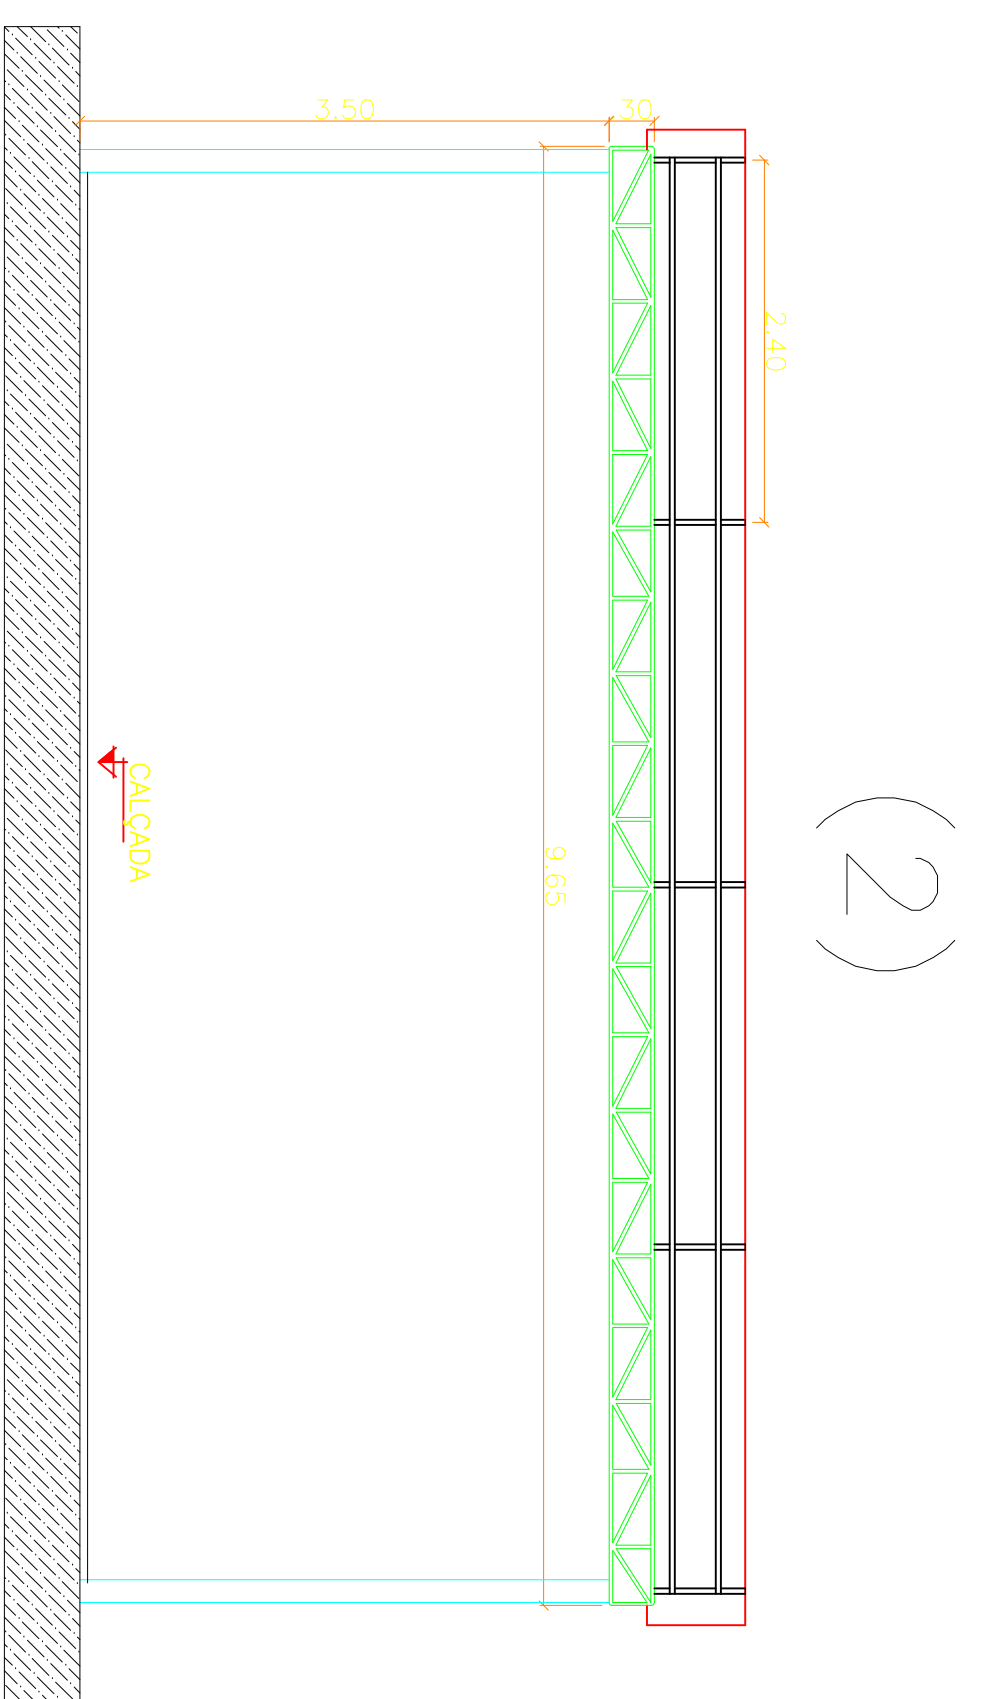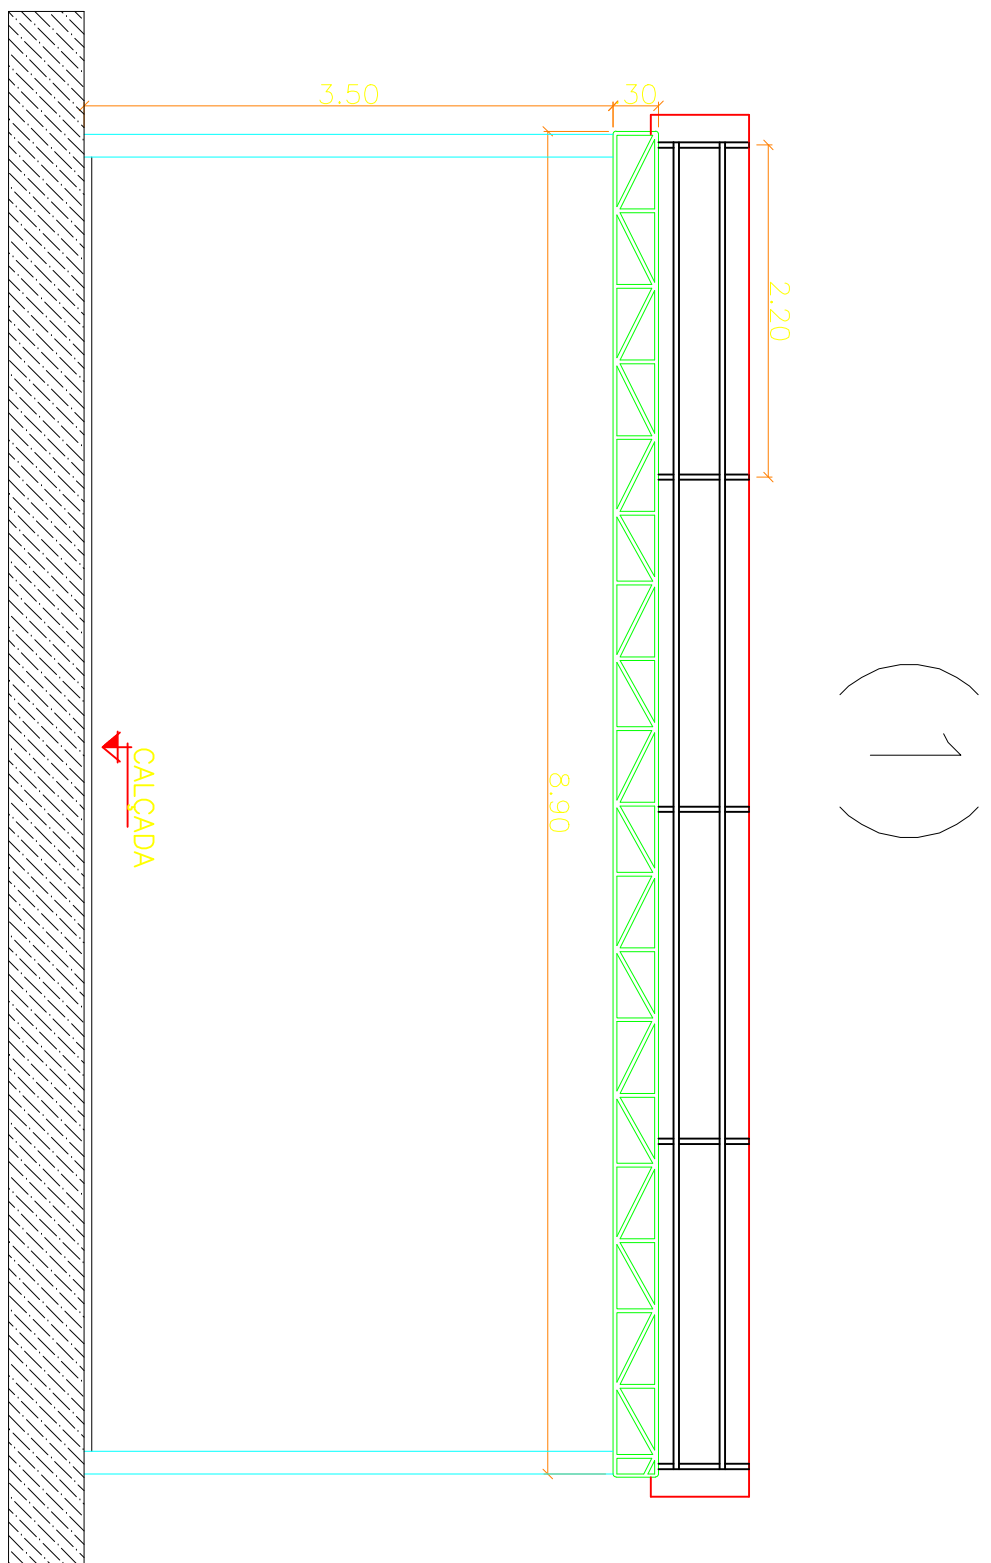

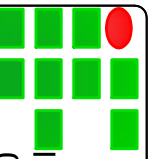

INSTITUTO FEDERAL FAROUPILHA
CAMPUS ALEGRETE

IF FAR Campus Alegrete
R. 327, km 07, Zona Rural
CEP 97555-000 Fone: (51) 36219600 Site: www.iffarfmpilha.edu.br/506

CAMPUS ALEGRETE

PASSARELA DE ACESSO AOS PRÉDIOS

LOCAL:

CAMPUS ALEGRETE

PROJETO:

ARQUITETÔNICO

CONTEÚDO:

DETALHAMENTOS COBERTURA

RESPONSÁVEL:

DR. GUY MARCELO FRANCO

PROFESSOR:

FRANCO, GUY MARCELO

DATA:

Setembro/2017

DESENHO:

-

ESCALA:

1/50

FOLHA:

05