


DETALHE DE INSTALAÇÃO DAS LOUÇAS E METAIS PARA
SANITÁRIO ACESSÍVEL SEM CHUVEIRO

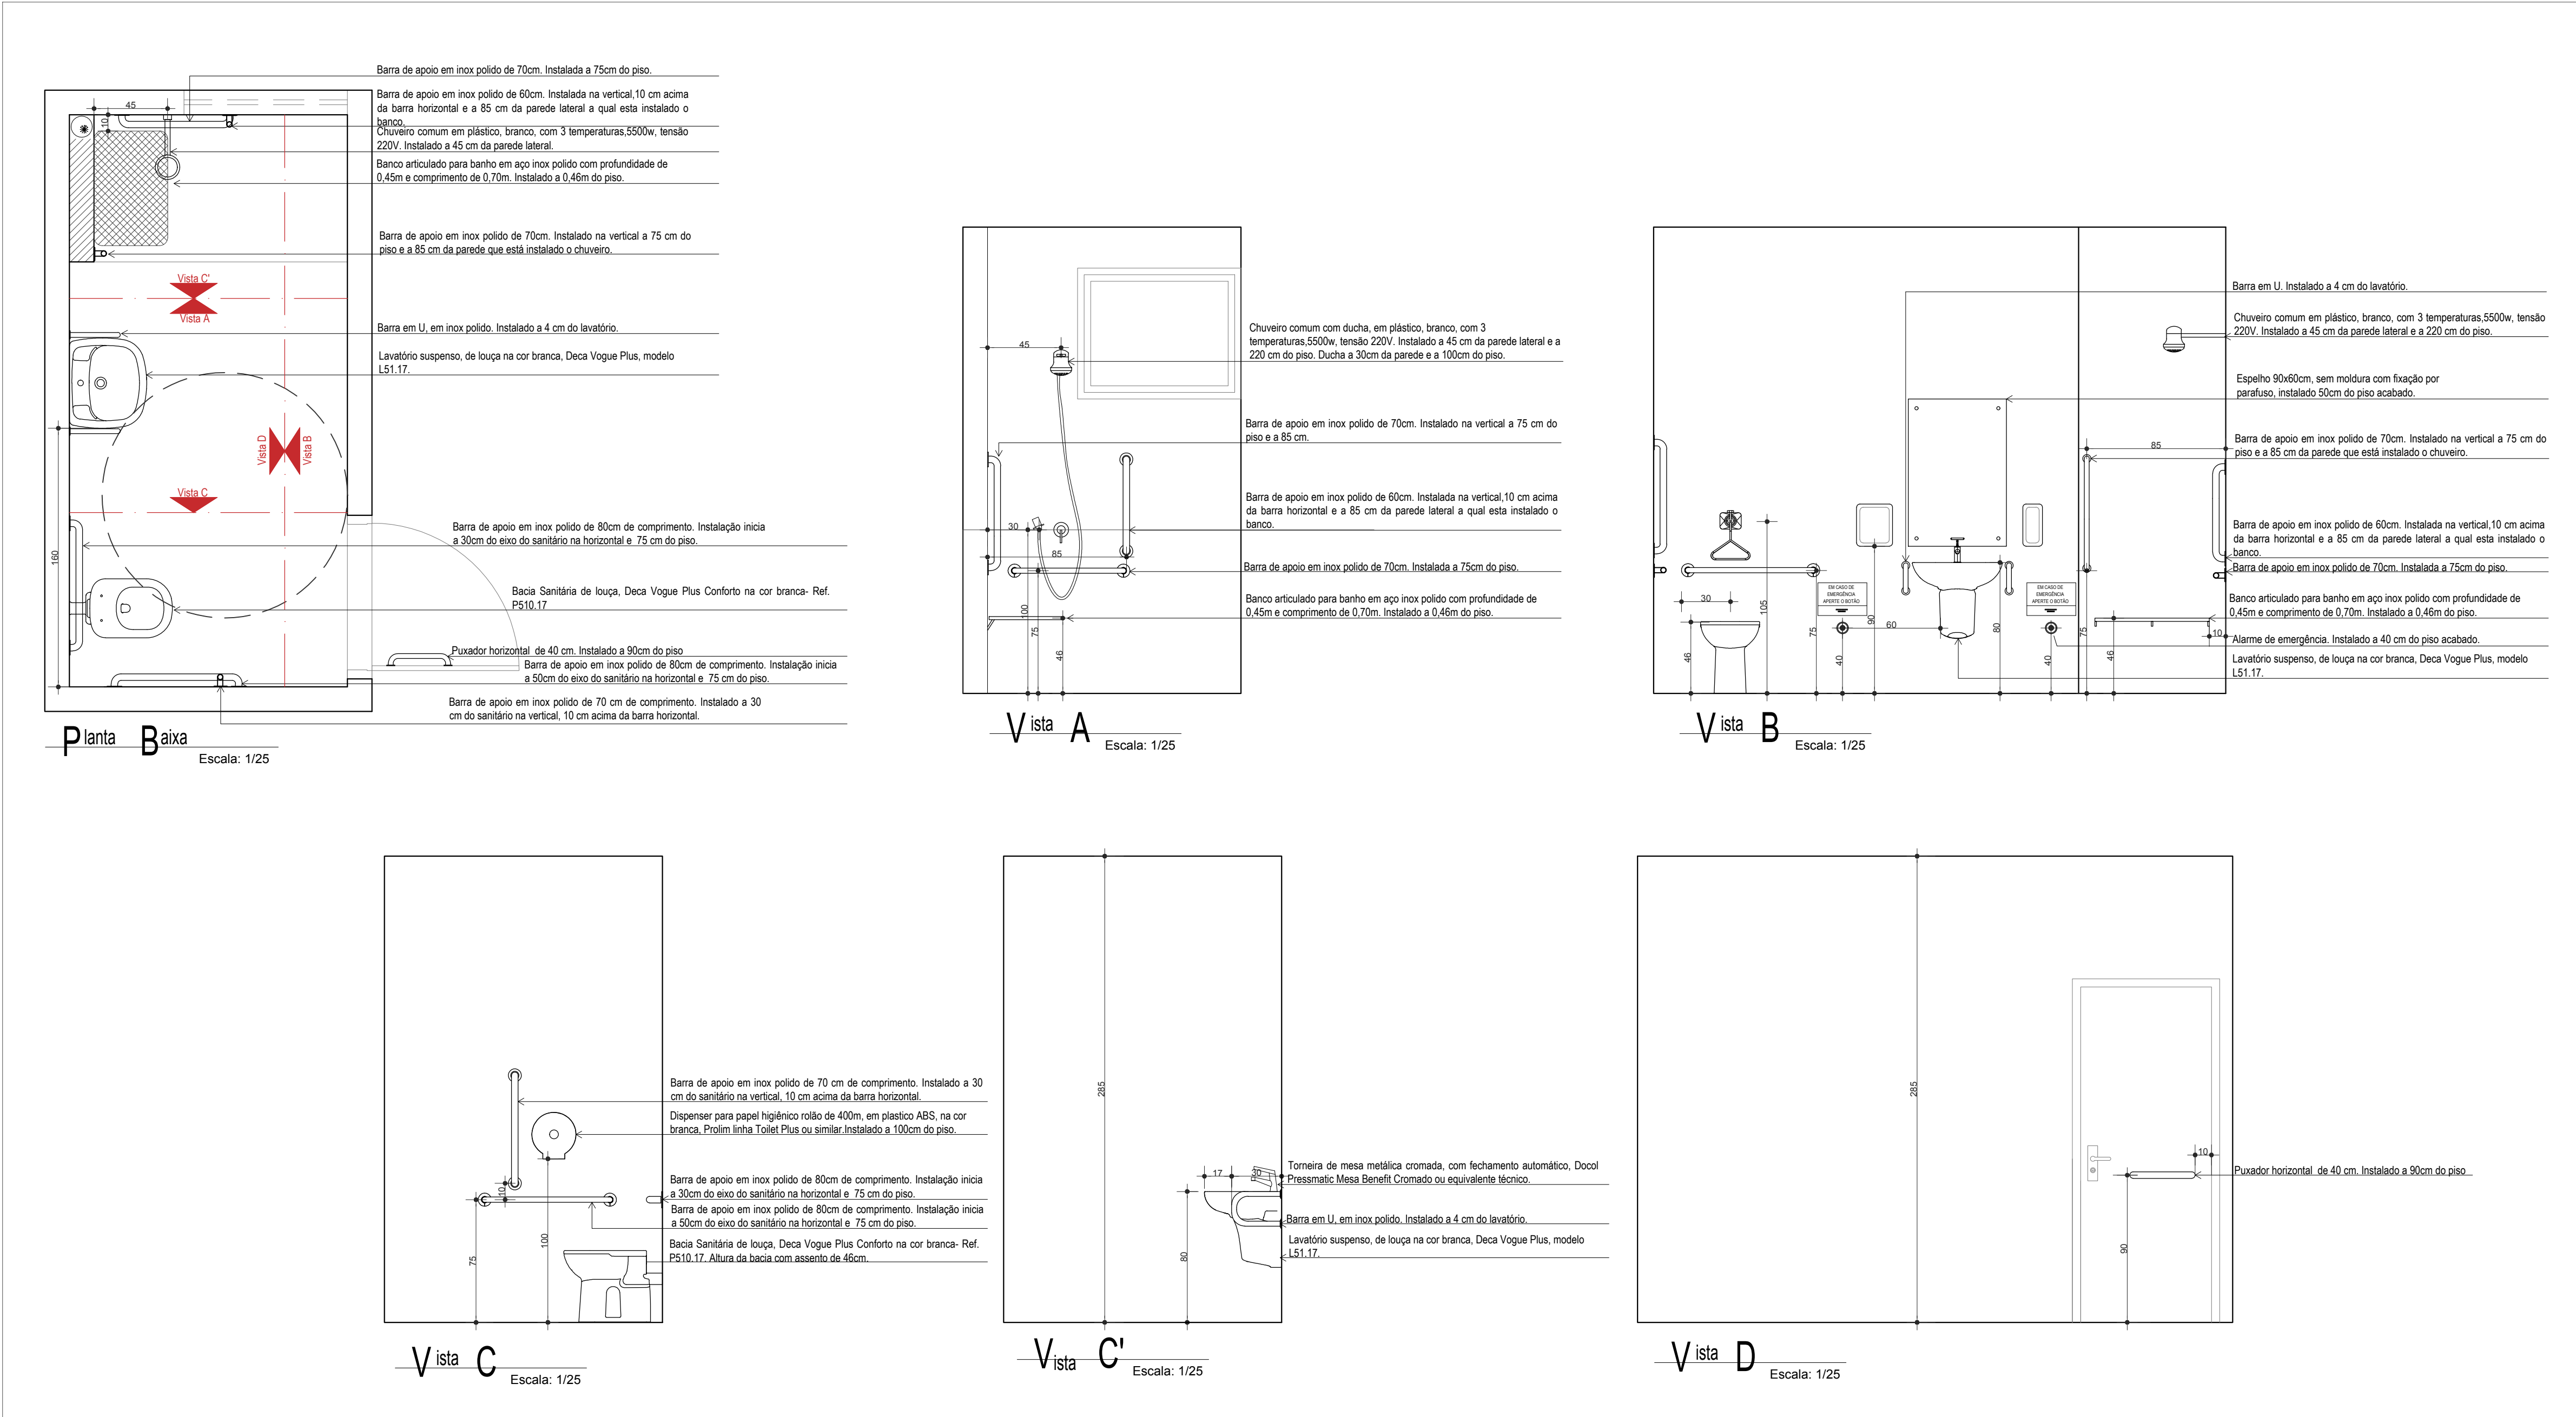

DETALHE DE INSTALAÇÃO DAS LOUÇAS E METAIS PARA
SANITÁRIO ACESSÍVEL COM CHUVEIRO

<div><div><div></div><div></div><div></div><div></div><div></div><div></div><div></div><div></div><div></div></div><div><div>INSTITUTO FEDERAL FARROUPILHA</div></div></div> <td colspan="2"><div>PRÓ-REITORIA DE ADMINISTRAÇÃO COORDENAÇÃO DE ENGENHARIA E ARQUITETURA Rua Esmeraldo, 430 - Faixa Nova - Camobi - CEP 97110-767 - Santa Maria - Rio Grande do Sul Telefone: (51) 3226-6630</div></td>		<div>PRÓ-REITORIA DE ADMINISTRAÇÃO COORDENAÇÃO DE ENGENHARIA E ARQUITETURA Rua Esmeraldo, 430 - Faixa Nova - Camobi - CEP 97110-767 - Santa Maria - Rio Grande do Sul Telefone: (51) 3226-6630</div>	
OBRA: CENTRO DE SAÚDE			
LOCAL: IF FARROUPILHA - CAMPUS SANTO ÂNGELO			
PROJETO: ACESSIBILIDADE		ÁREA: 385,57 m²	
CONTEÚDO: Detalhes de Instalação dos Sanitários PCD		ESCALA: Indicada	
PROPRIETÁRIO: INSTITUTO FEDERAL FARROUPILHA		DATA: Julho/2018	
RESPONSÁVEL TÉCNICO: ENG. CIVIL LETICIA ZORZELA - CREA RS150330		DESENHO: Tanise	
		PRANCHA: 01/03	