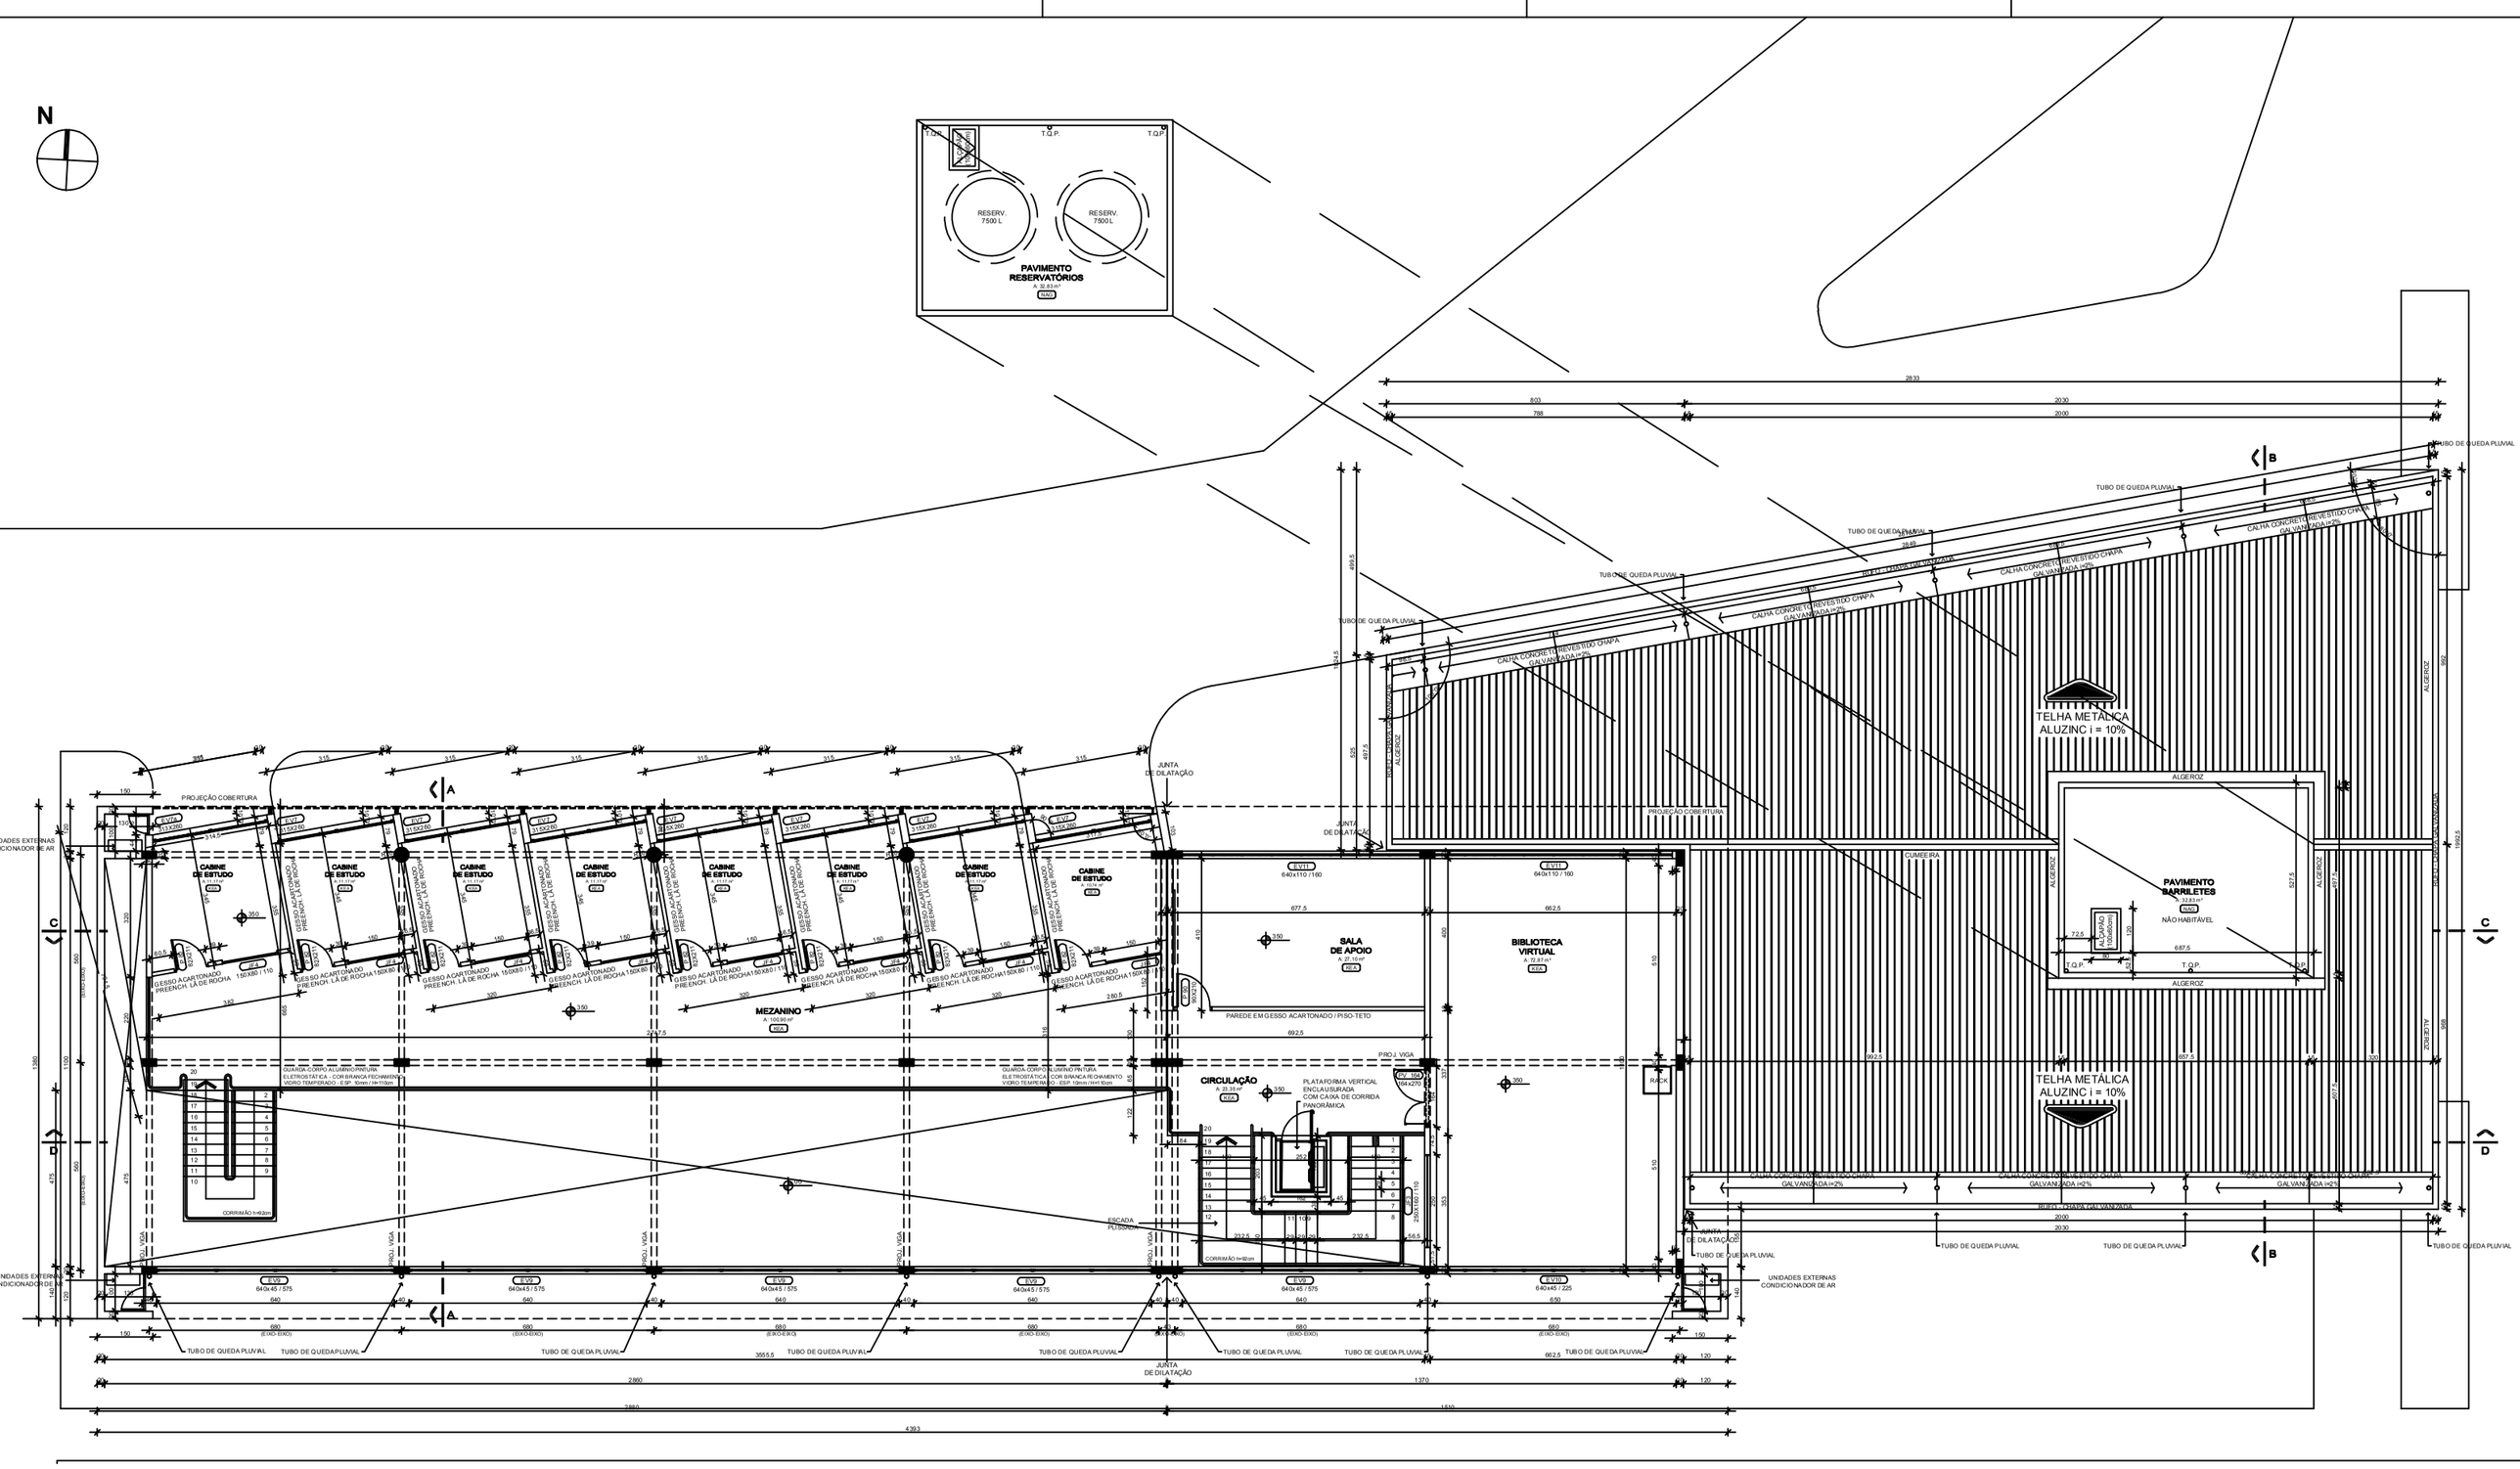
N
PAVIMENTO RESERVATÓRIOS
RESERV. 7500 L
RESERV. 7500 L
T.Q.P.
T.Q.P.
NÃO HABITÁVEL
BIBLIOTECA VIRTUAL
CABINE DE ESTUDO
TELHA METÁLICA ALUZINC i = 10%
TELHA METÁLICA ALUZINC i = 10%
TUBO DE QUEDA PLUVIAL
JUNTA DE DILATAÇÃO
PAREDE EM GESSO ACARTONADO / PISO TETO
PLATAFORMA VERTICAL ENCLAUSURADA COM CAIXA DE CORRIDA PANORÂMICA
UNIDADES EXTERNAS CONDICIONADOR DE AR
ALGEROZ
PROJEÇÃO COBERTURA
JUNTA DE DILATAÇÃO
72.5
T.Q.P.
T.Q.P.
AUGERIZ
AUGERIZ
AUGERIZ