



LEGENDA		
	ILUMINAÇÃO D EMERGÊNCIA 60 LED BIVOLT	
	EXTINTOR DE CARGA DE PÔ ABC 4 Kg CAPACIDADE EXTINTORA DE NO MINIMO 2-A-20-B-C	
	INDICAÇÃO DE LOCALIZAÇÃO DOS EXTINTORES DE INCÊNDIO	
		PROIBIDO FUMAR
		SAÍDA DE EMERGÊNCIA
		SAÍDA DE EMERGÊNCIA
		SAÍDA DE EMERGÊNCIA

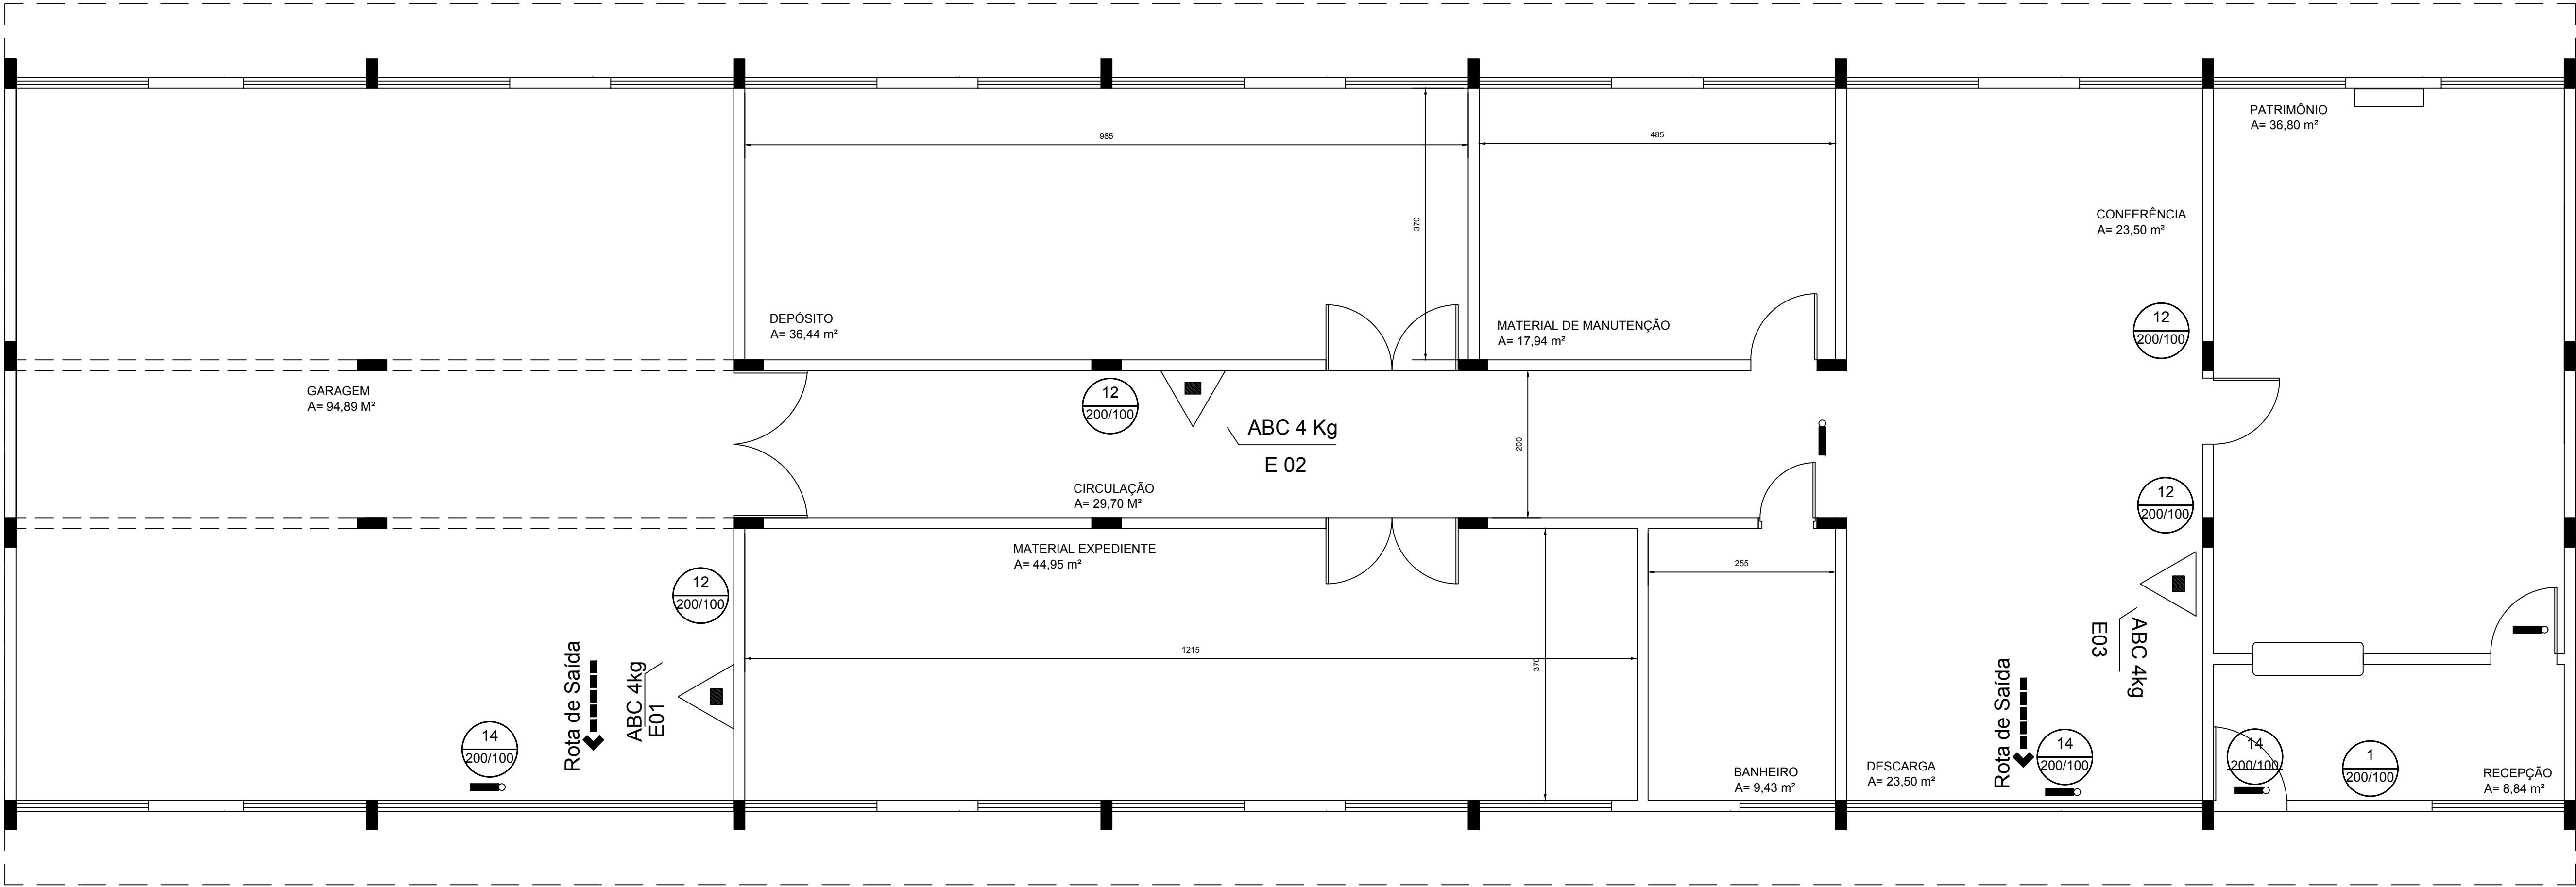

PLANTA PPCI

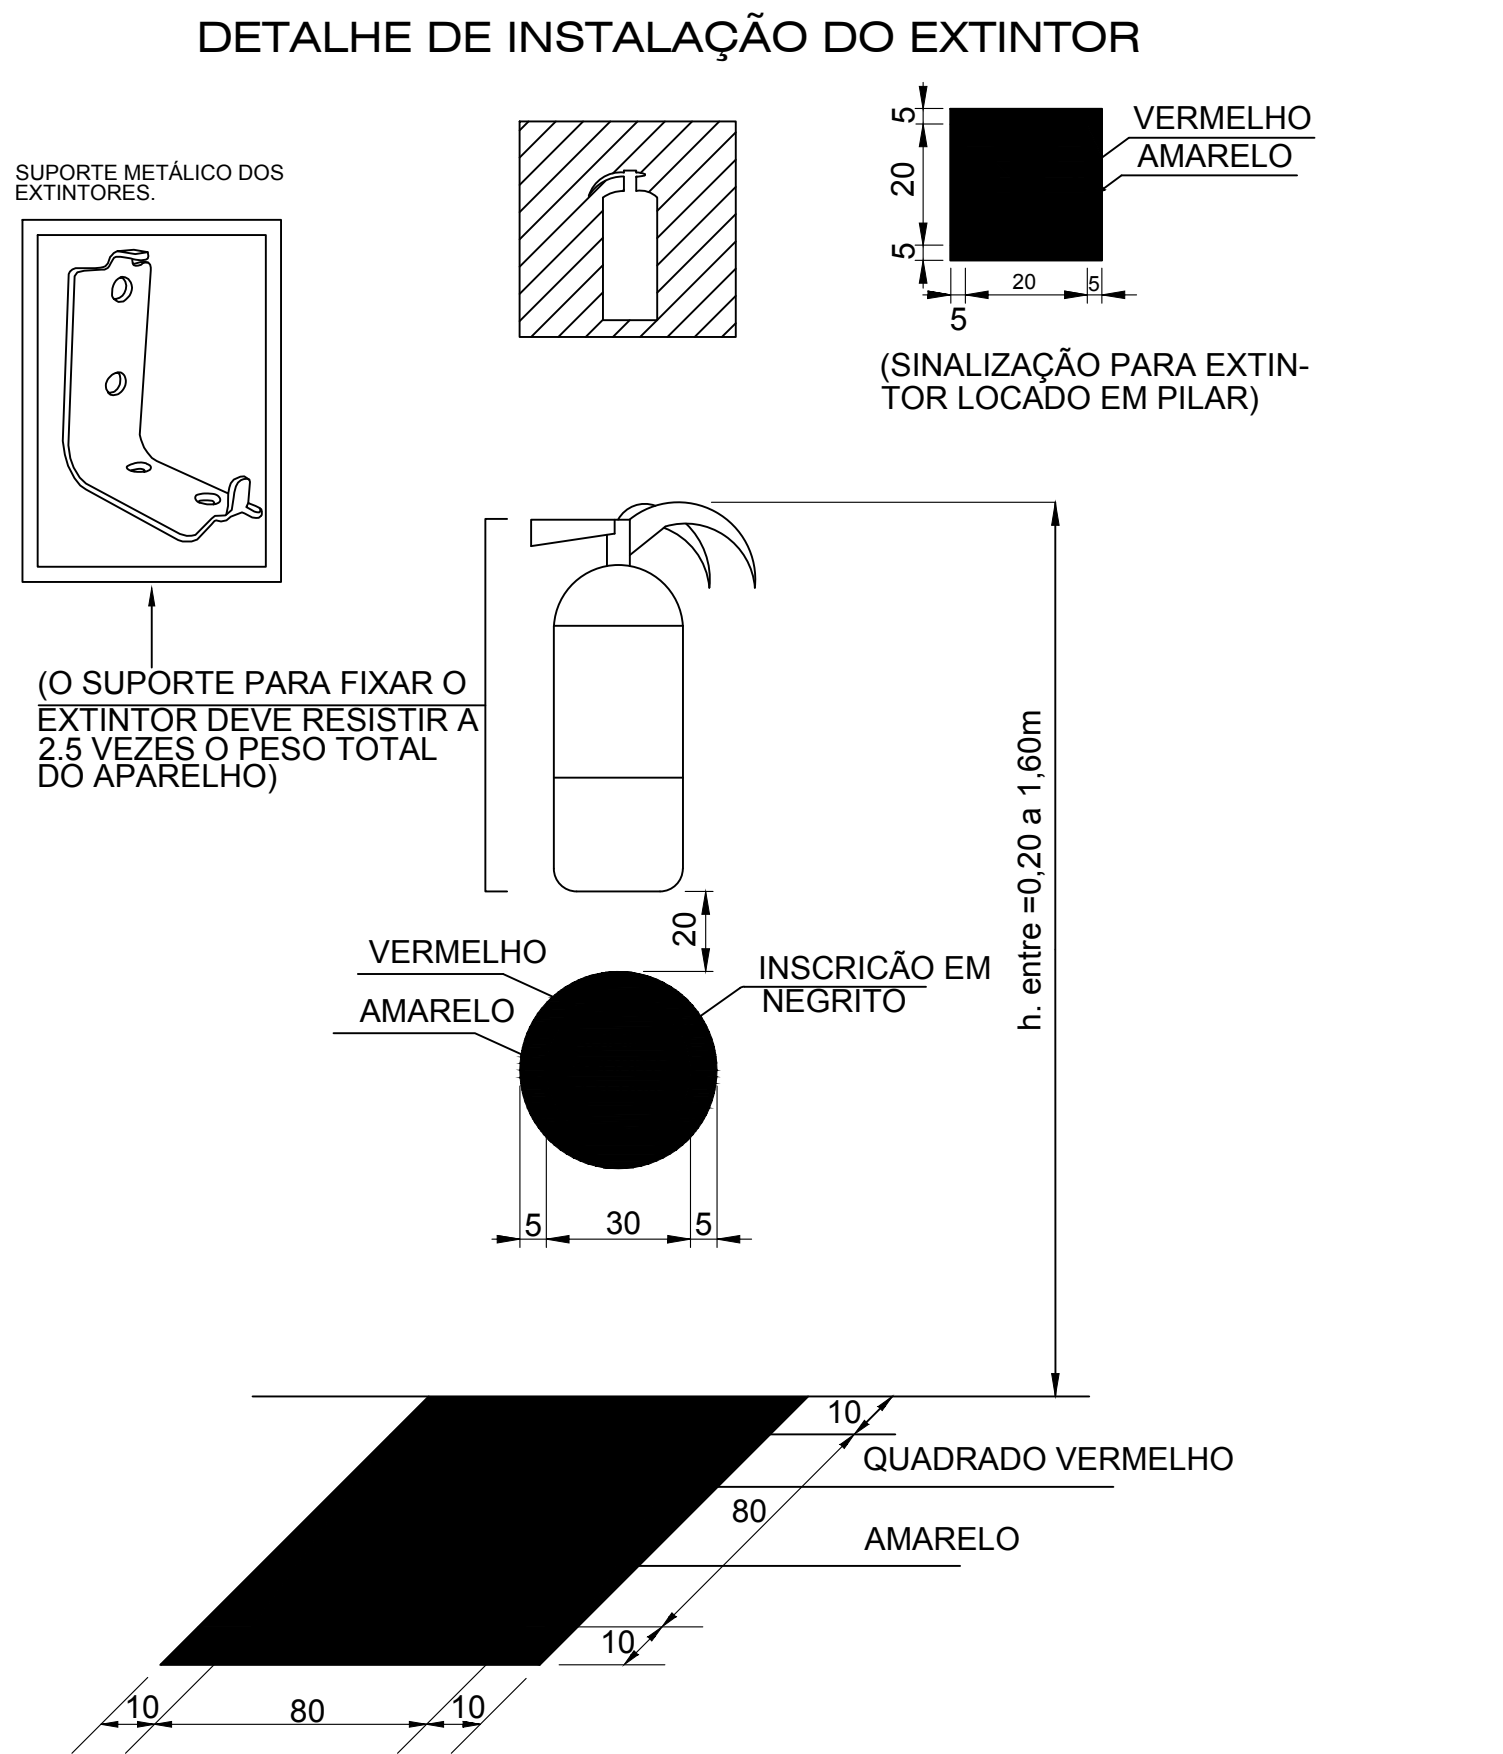

Projeto:		IFF - CAMPUS Santo Ângelo		
Proprietário:		INSTITUTO FEDERAL FARROUPILHA		
Endereço:		Rodovia RS. 218/ km 5		
Conjunto:		PPCI		
Conteúdo:		ALMOXARIFADO (ÁREA CONSTRUÍDA= 350,0 m²) Projeto PPCI		
Responsável Técnico:		Data:	Prancha:	
Engenheira Civil Verônica da Rosa Olea CREA: RS 148007		Abri/2016	PPCI 11/12	
		Desenho:		
		Verônica		
		Escala:		
		INDICADA		