
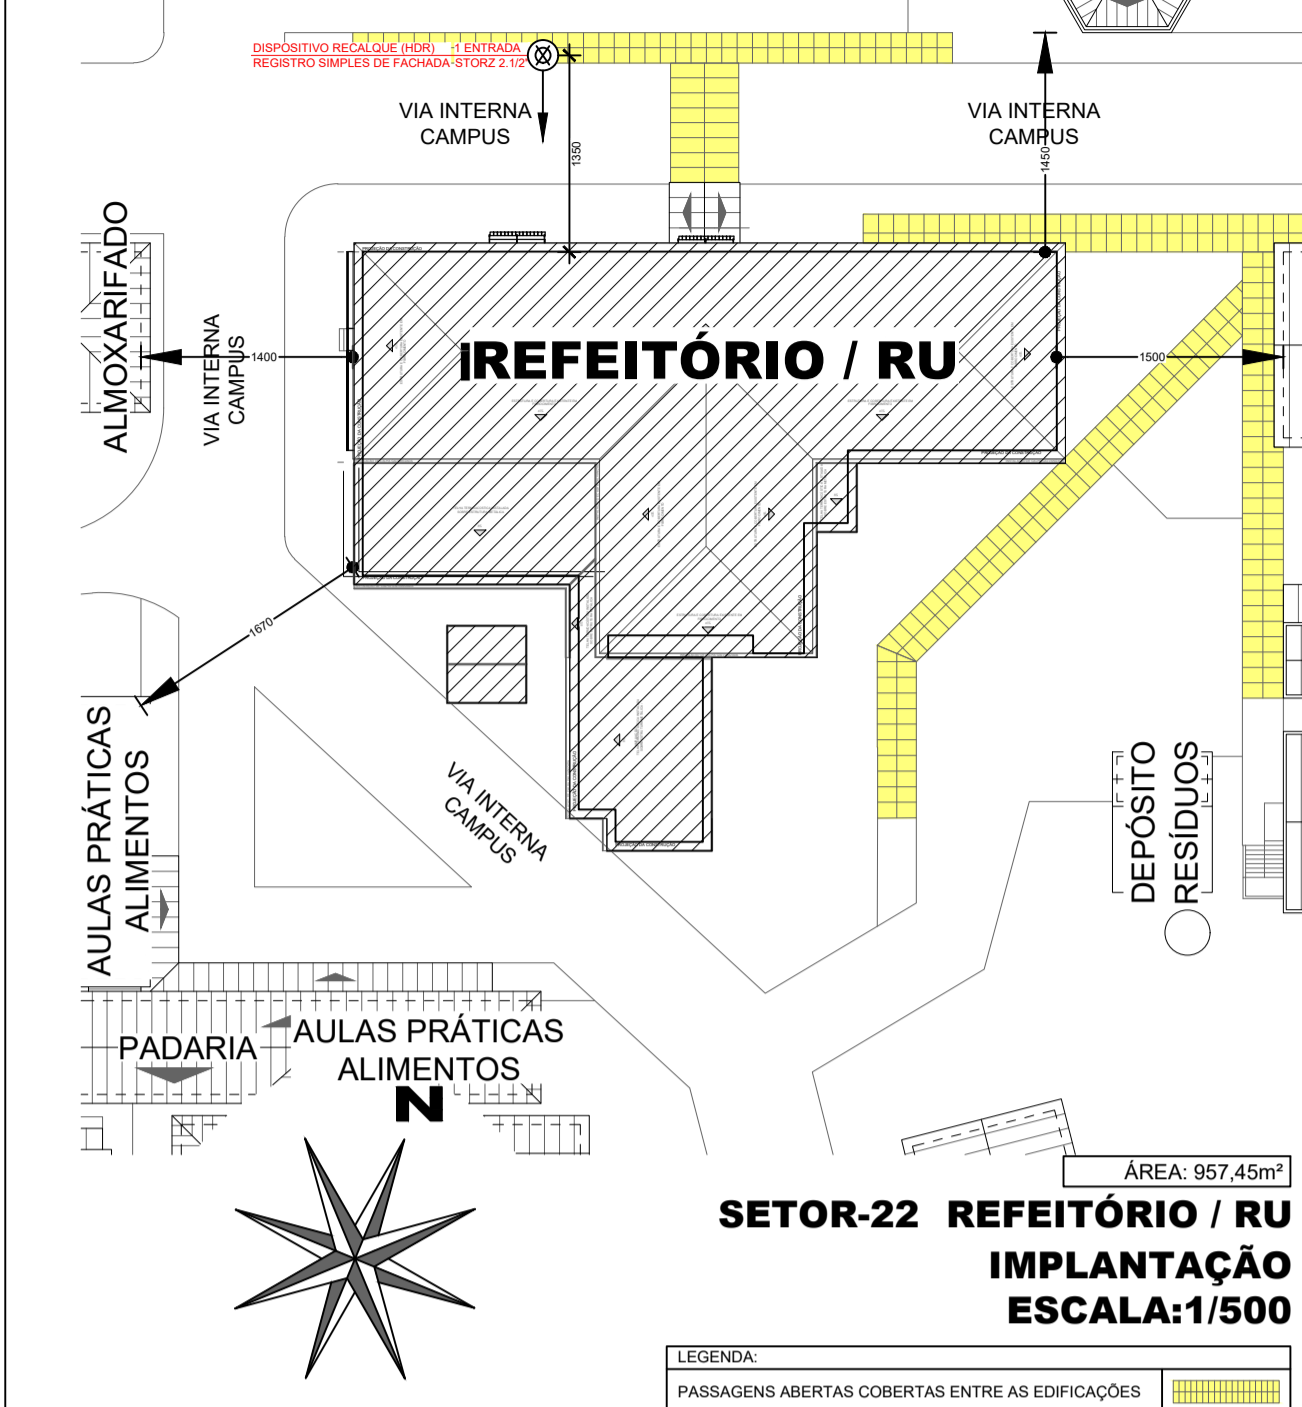


QUADRO DE ÁREAS					
SETOR	LOCAL / PRÉDIO	1º PAVIMENTO	ÁREA PARCIAL	POPULAÇÃO	ÁREA TOTAL

SINALIZAÇÃO DE EMERGÊNCIA - CFME RESOLUÇÃO TÉCNICA CBMRS N.º 12 / 2021

	801 SAÍDA	ORIENTAÇÃO DO SENTIDO DA SAÍDA DE EMERGÊNCIA CÓDIGO 801 - SAÍDA À DIREITA / CÓDIGO 802 - SAÍDA À ESQUERDA FUNDO: VERDE PANTONE 350C; PICTOGRAMA / MARGEM FOTOLUMINESCENTE; LOCAL: ONDE INDICADO; AÇMA PORTAS; ALTURA DE COLOCAÇÃO: PAREDES 180 A 210CM / TETOS 210 A 310CM.
	802 SAÍDA	ORIENTAÇÃO DO SENTIDO DA SAÍDA DE EMERGÊNCIA CÓDIGO 802 - SAÍDA DE EMERGÊNCIA FUNDO: VERDE PANTONE 350C; PICTOGRAMA / MARGEM FOTOLUMINESCENTE; LOCAL: ONDE INDICADO; AÇMA PORTAS; ALTURA DE COLOCAÇÃO: PAREDES 180 A 210CM / TETOS 210 A 310CM.
	803 SAÍDA	ORIENTAÇÃO DO SENTIDO DA SAÍDA DE EMERGÊNCIA CÓDIGO 803 - SAÍDA DE EMERGÊNCIA FUNDO: VERDE PANTONE 350C; PICTOGRAMA / MARGEM FOTOLUMINESCENTE; LOCAL: ONDE INDICADO; AÇMA PORTAS; ALTURA DE COLOCAÇÃO: PAREDES 180 A 210CM / TETOS 210 A 310CM.
	812 SAÍDA	ORIENTAÇÃO DO SENTIDO DA SAÍDA DE EMERGÊNCIA CÓDIGO 812 - SAÍDA DE EMERGÊNCIA FUNDO: VERDE PANTONE 350C; PICTOGRAMA / MARGEM FOTOLUMINESCENTE; LOCAL: ONDE INDICADO; AÇMA PORTAS; ALTURA DE COLOCAÇÃO: PAREDES 180 A 210CM / TETOS 210 A 310CM.
	818 APERTAR E EMPURRE	ORIENTAÇÃO DE SALVAMENTO CÓDIGO 818 - PORTA COM BARRA ANTI PÂNICO DIMENSÕES: C/RE INDICADO (L=200MM, H=100MM); FORMA: RETANGULAR; FUNDO: VERDE PANTONE 350C; PICTOGRAMA / TEXTO / MARGEM FOTOLUMINESCENTE; LOCAL: PORTA COM BARRA ANTI PÂNICO; ALTURA DE COLOCAÇÃO: 120 A 160CM.
	821 LOTAÇÃO MÁXIMA NNN PESSOAS	SINALIZAÇÃO COMPLEMENTAR CÓDIGO 821 - INDICAÇÃO DA LOTAÇÃO MÁXIMA ADMITIDA EDIFICAÇÃO / RECREIO DIMENSÕES: C/RE INDICADO (L=200MM, H=200MM); FORMA: QUADRADA; FUNDO: VERDE PANTONE 350C; PICTOGRAMA / TEXTO / MARGEM FOTOLUMINESCENTE; LOCAL: ONDE INDICADO; ALTURA DE COLOCAÇÃO: 180CM.

LEGENDA PPCI	
	SISTEMA DE ALARME E DETECÇÃO DE INCÊNDIO ACIONADOR MANUAL - SISTEMA ALARME DE INCÊNDIO SEM FIO ENDEREÇÁVEL H: 1,10m (0,90m x H + 1,35m) - CONFORME ABNT NBR 17240 e ISO 7240-25:2016 CDAL CENTRAL DE DETECÇÃO E ALARME INCÊNDIOS SEM FIO ENDEREÇÁVEL CONFORME ABNT NBR 17240 e ISO 7240-25:2016
	SISTEMA DE EXTINTORES DE INCÊNDIO EXTINTOR PORTÁTIL DE PÓ QUÍMICO SECO - CLASSE FOGO: ABC; P (PESO): 4 Kg; NN: NÚMERO; CE (CAPACIDADE EXTINTORA): 2A.20B.C
	SISTEMA HIDRÁULICO DE HIDRANTES/MANGOTINHOS BOMBA INCÊNDIO JOCKEY/PRINCIPAL REDE HIDRANTES/MANGOTINHOS HDR HIDRANTE RECALQUE SIMPLES SISTEMA HIDRANTES / MANGOTINHOS 1 x 2 1/2" CH HIDRANTE SIMPLES / TOMADA - SISTEMA TIPO 1 - NBR 13714 - CADA PONTO TERÁ TOMADA ENGATE RÁPIDO DE Ø40mm (1 1/2") + 1 MANGUEIRA SEMIRRÍGIDA DE 30m Ø25mm (1") ESGUICHO REGULÁVEL ACOPLADO; NN: NÚMERO HIDRANTE
	OUTROS PLACA DE SINALIZAÇÃO (ORIENTAÇÃO/ALERTA/PROIBIÇÃO); C/OD: CÓDIGO; DIM: DIMENSÕES; DIM: DIMENSÕES; VER SINALIZAÇÃO SINALIZAÇÃO DE EMERGÊNCIA RT CBMRS N.º 12 / 2021 NESTE PROJETO PORTA CONSTITUINDO A ROTA DE FUGA DIM: DIMENSÕES LARGURA X ALTURA BAP PORTA DOTADA DE BARRA ANTI PÂNICO

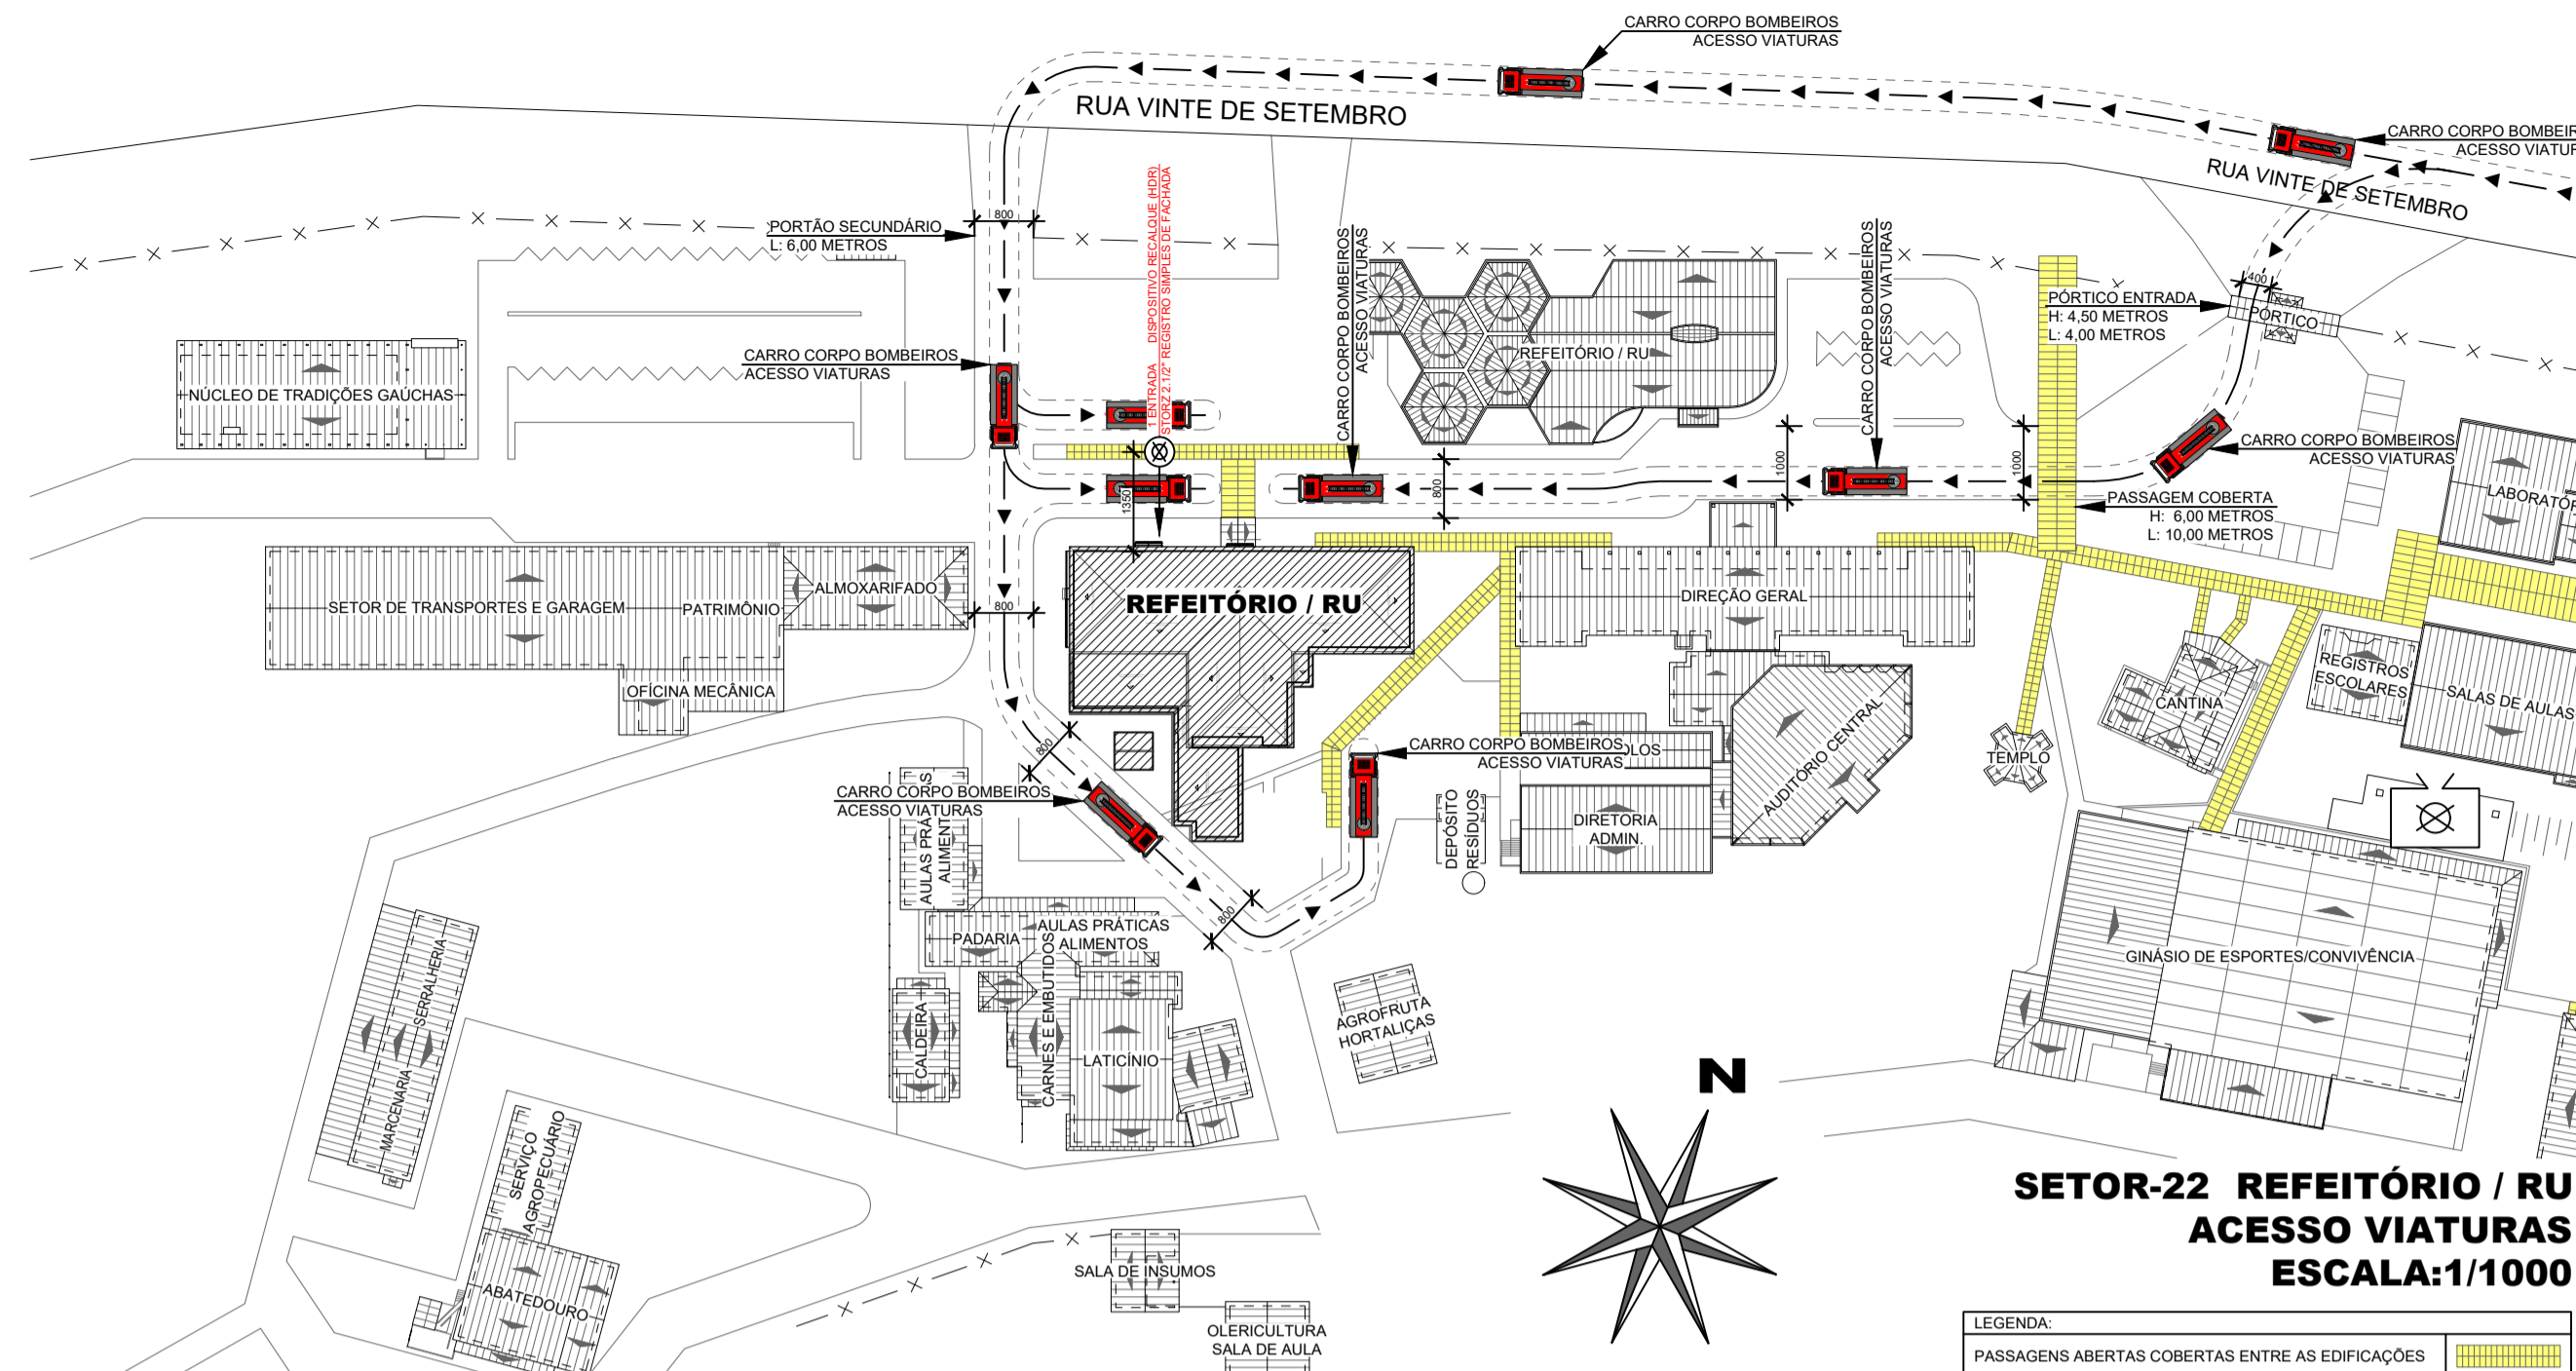

LEGENDA SITUAÇÃO CAMPUS						
COD	SETOR	LOCAL / PRÉDIO	ÁREA P.1	ÁREA P.2	ÁREA TOTAL	PPCCI
01	DIREÇÃO GERAL	A. DIREÇÃO GERAL, DIRETORIAS E COORDENAÇÕES ADMINISTRATIVAS	740,15		740,15	
02	ABATEDOURO	A. ABATEDOURO	289,30		289,30	
