


PLANTA DE PREVENÇÃO DE INCÊNDIO PAV. TERREO
Escala / 1:150

LEGENDA - EQUIPAMENTO DE INCÊNDIO	
SÍMBOLOS	DESCRIÇÃO
[Symbol]	Extintor de Pó Químico Seco - PQS 12 Kg
[Symbol]	Extintor de Gás Carbonico - CO2 06 Kg
[Symbol]	Extintor de água pressurizada - AP 10 L
[Symbol]	Total de extintores
[Symbol]	LUMINÁRIA DE EMERGÊNCIA
[Symbol]	LUMINÁRIA DE EMERGÊNCIA (INSCRIÇÃO SAÍDA)
[Symbol]	OBSERVAÇÕES * TIPO DE LÂMPADAS: FLUORESCENTE; * AUTONOMIA MÍNIMA (hora): 01 hora; * POTENCIA (watts): 16watts / 720 LUX; * TENSÃO (volts): 12 volts; * FLUXO LUMINOSO (lúmens): 66,88lúmens; * VIDA ÚTIL (horas): 17.520 horas; * ALTURA DE INSTALAÇÃO (metros): 2,20m (PISO ACABADO) * A ILUMINAÇÃO DE EMERGÊNCIA ATENDERÁ O ITEM 5.1.1 DA NBR 10898/99
[Symbol]	DIREÇÃO DE FLUXO DE ROTA DE FUGA
[Symbol]	SAÍDA FINAL DE ROTA DE FUGA
[Symbol]	INDICAÇÃO DE UMA SAÍDA DE EMERGÊNCIA A SER AFIIXADA ACIMA DA PORTA, PARA INDICAR SEU ACESSO
[Symbol]	INDICAÇÃO DO SENTIDO DE UMA ROTA DE FUGA ATRAVÉS DE ESCADA INDICA ESQUERDA E DESCENDO



LEGENDA - EQUIPAMENTO DE INCÊNDIO	
SÍMBOLOS	DESCRIÇÃO
[Symbol]	HIDRANTE SIMPLES C/ MANGUEIRA
[Symbol]	REGISTRO DE RECALQUE
[Symbol]	TUBULAÇÃO SOBE
[Symbol]	TUBULAÇÃO DESCE
[Symbol]	BOMBA DE COMBATE A INCÊNDIO
[Symbol]	BOTOEIRA DE ACIONAMENTO DA BOMBA DE INCÊNDIO
[Symbol]	BOTOEIRA DE ACIONAMENTO DO ALARME
[Symbol]	SIRENE DO TIPO BITONAL (FÁ-DÓ), POTÊNCIA 120db C/ ALCANCE DE 100,00m
[Symbol]	CENTRAL DE ALARME
[Symbol]	RESERVA TÉCNICA DE INCÊNDIO
[Symbol]	TUBULAÇÃO AÉRO / AÇO-GALVANIZADO
[Symbol]	TUBULAÇÃO SUBTERRÂNEO - TRACEJADO / AÇO-GALVANIZADO

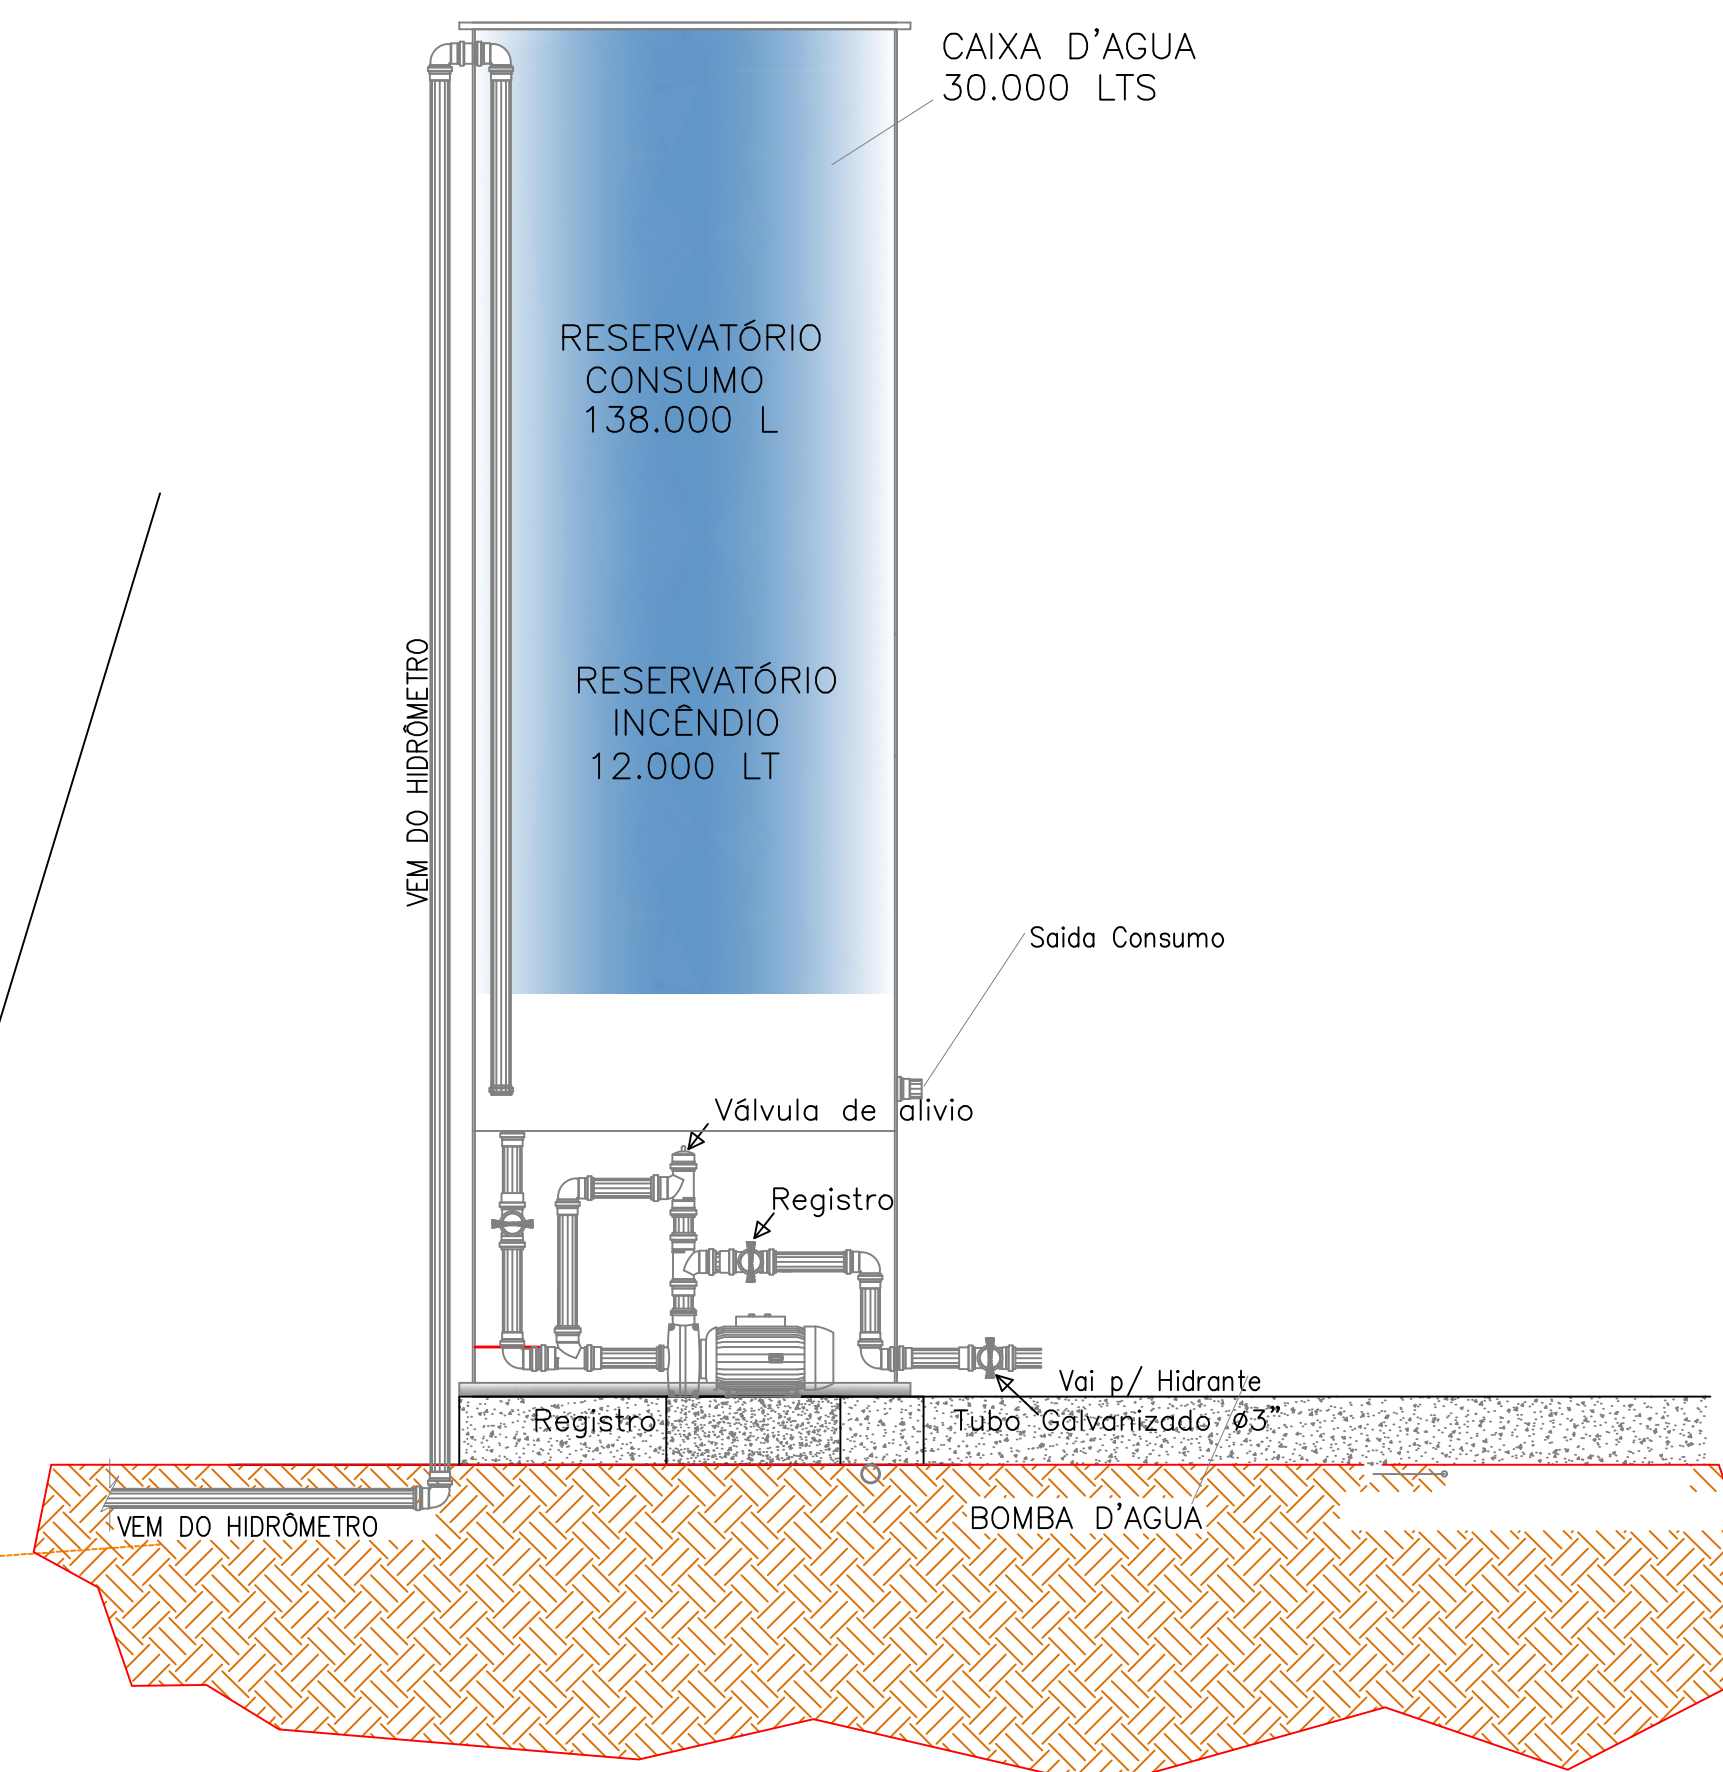

Detalhe do Reservatório

OBS.: A RRT DO PROJETO REFERE AOS PROJETOS E ORÇAMENTO (REPLICADOS) DO PRÉDIO DA REITORIA DESENVOLVIDO PARA O IFAC (INSTITUTO FEDERAL DO ACRE). OS PROJETOS DO PRÉDIO DA REITORIA SERÃO EXECUTADOS EM SANTA MARIA, SENDO REPLICAÇÃO DO PROJETO DA REITORIA DESENVOLVIDO PARA O IFAC, COM ALGUMAS ALTERAÇÕES DE PROJETO.
RESPONSÁVEL TÉCNICO DO PROJETO BASE: GEYSE LAURA AGUIAR DE MOURA CAU/CREA: 164258-8
RRT Nº: 000008873603

		PRÓ-REITORIA DE ADMINISTRAÇÃO COORDENAÇÃO DE ENGENHARIA E ARQUITETURA Avenida Sarney s/n. Cx. 195 - Nossa Sra. dos Dores - CEP 97050-905 Santa Maria - RS, Grande do Sul - Telefone: (51) 3214-9819
OBRA CONSTRUÇÃO DO PRÉDIO DA REITORIA		
LOCAL INSTITUTO FEDERAL FARROUPILHA		
PROJETO PPCI - PREVENÇÃO E PROTEÇÃO CONTRA INCÊNDIOS	ÁREA 4.082,35 m²	
CONTEÚDO PPCI PAVIMENTO TERREO	ESCALA Indicada	
PROPRIETÁRIO INSTITUTO FEDERAL FARROUPILHA	DATA Outubro/2025	
RESPONSÁVEL ENG. CIVIL JAVIANA SAVELLES VOLPATO - CREA RS 19094	FRANCA PPCI 02/03	

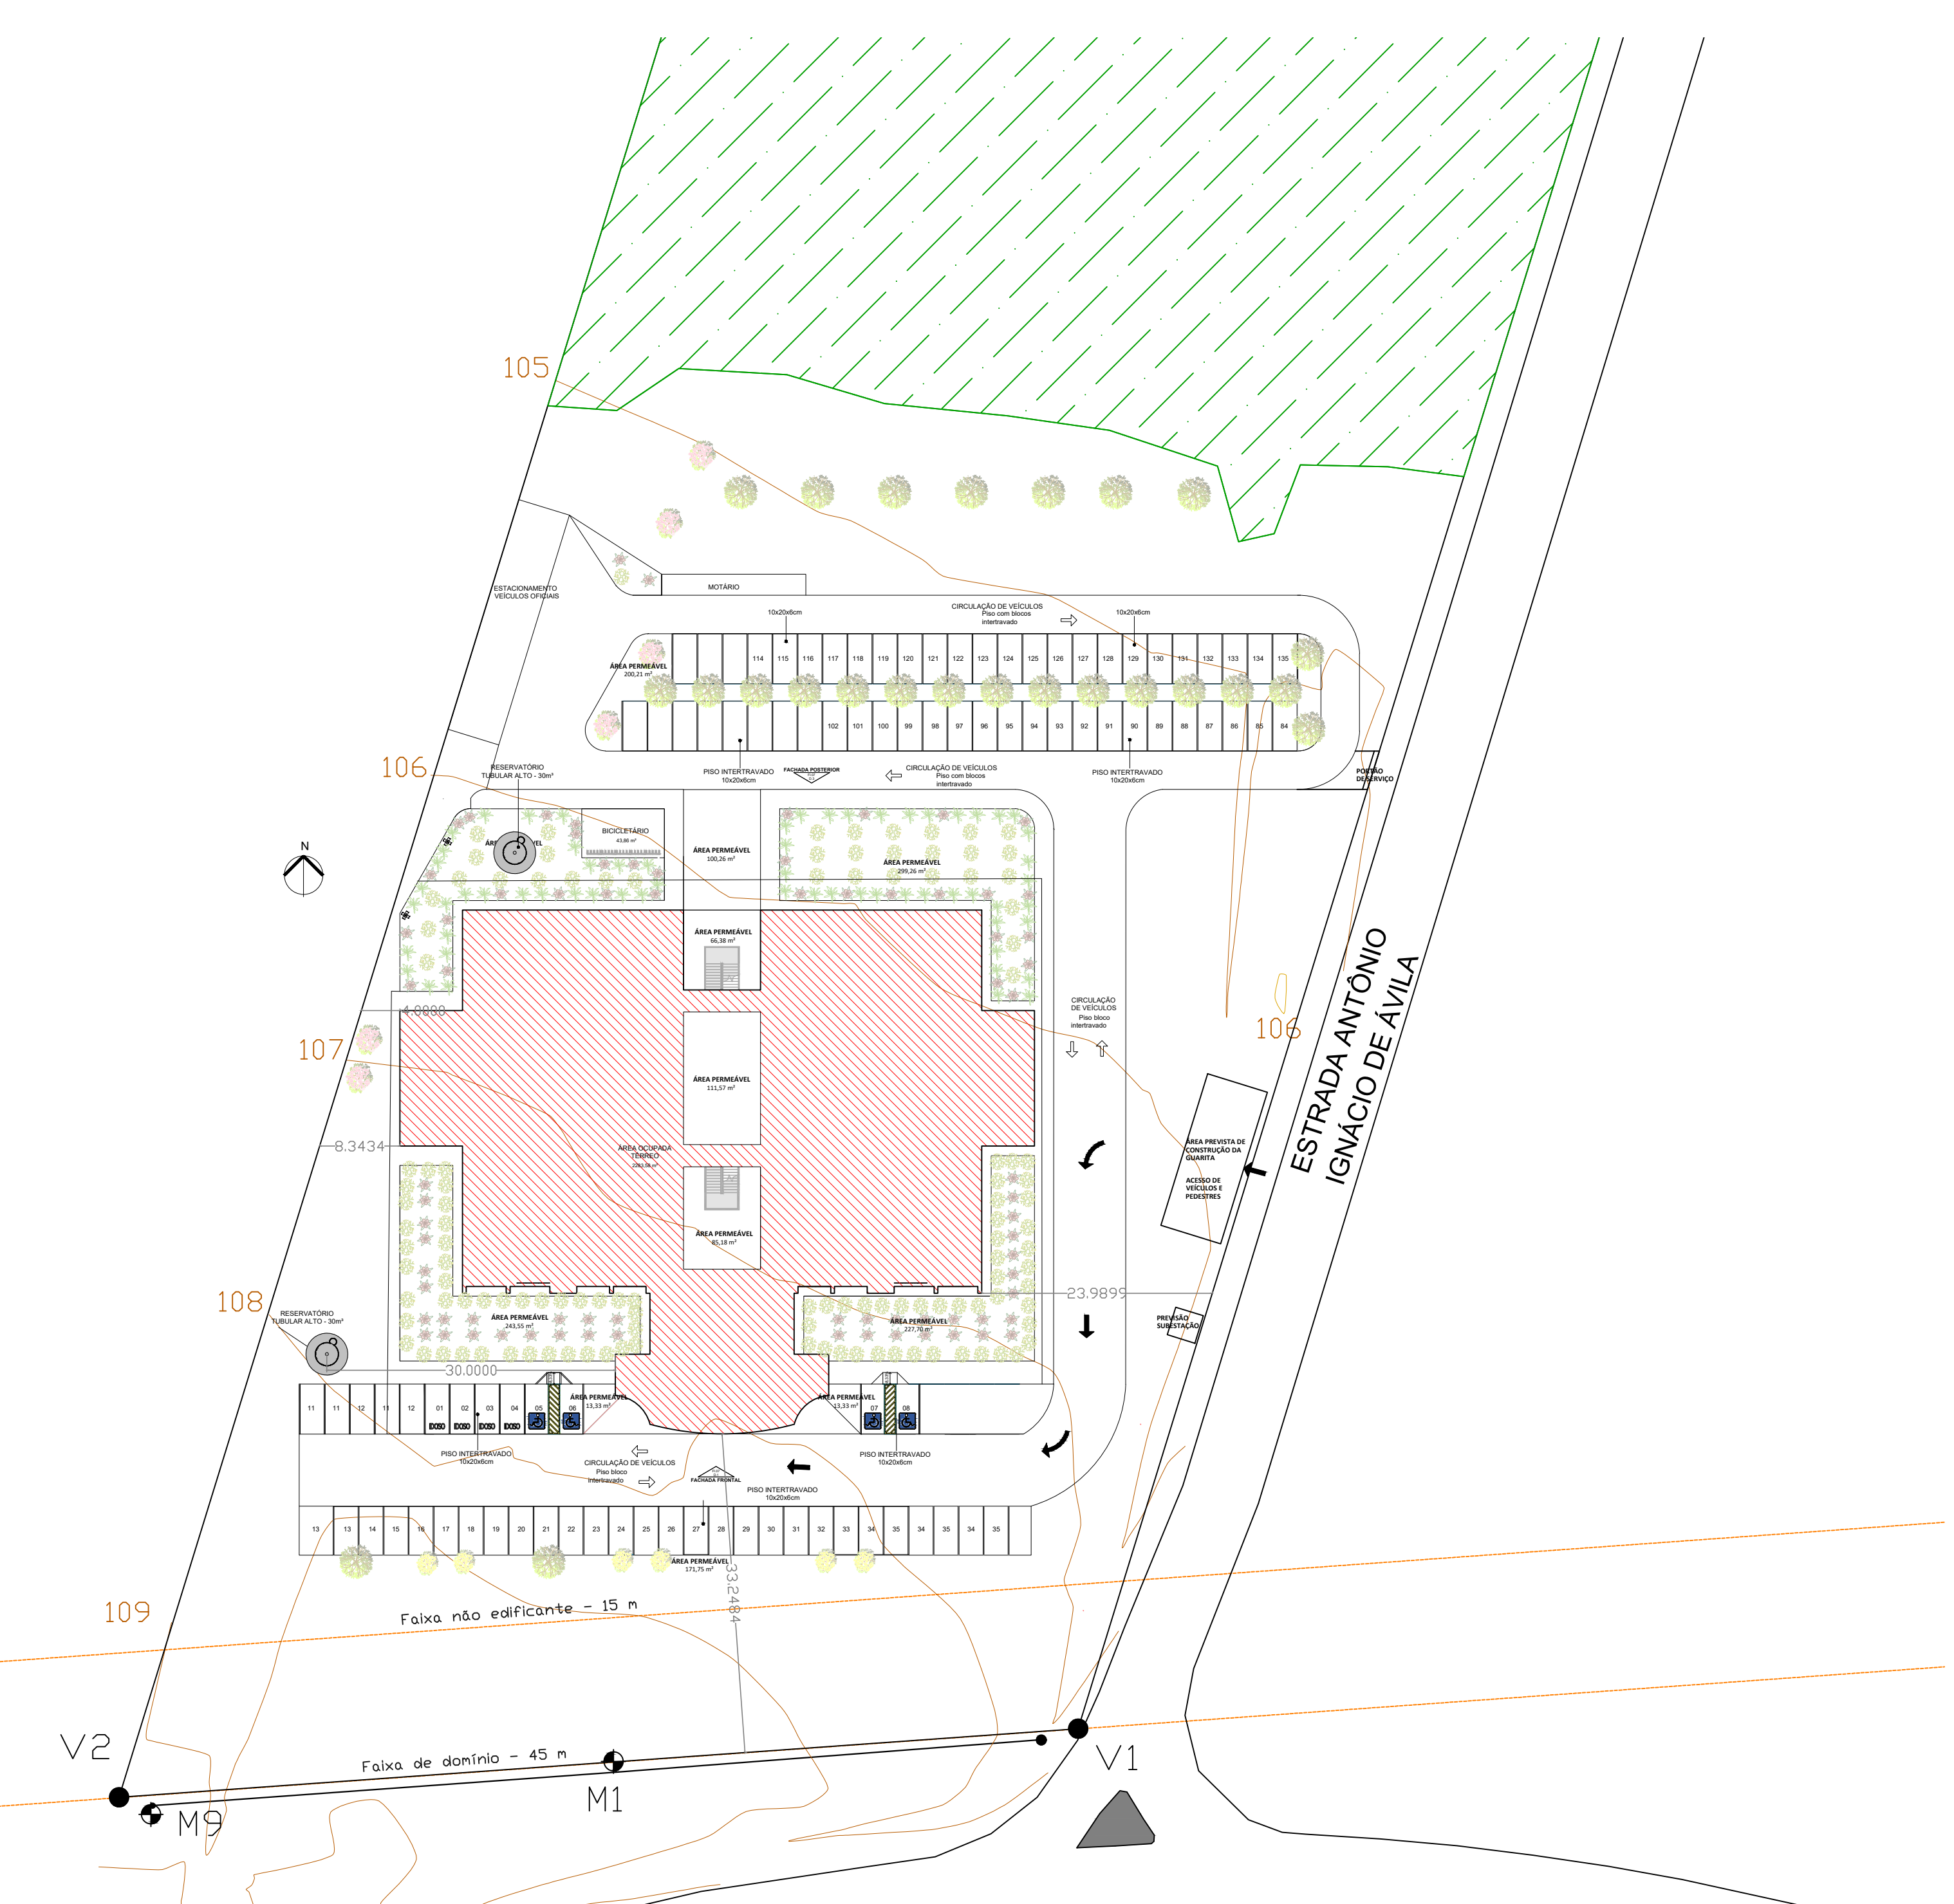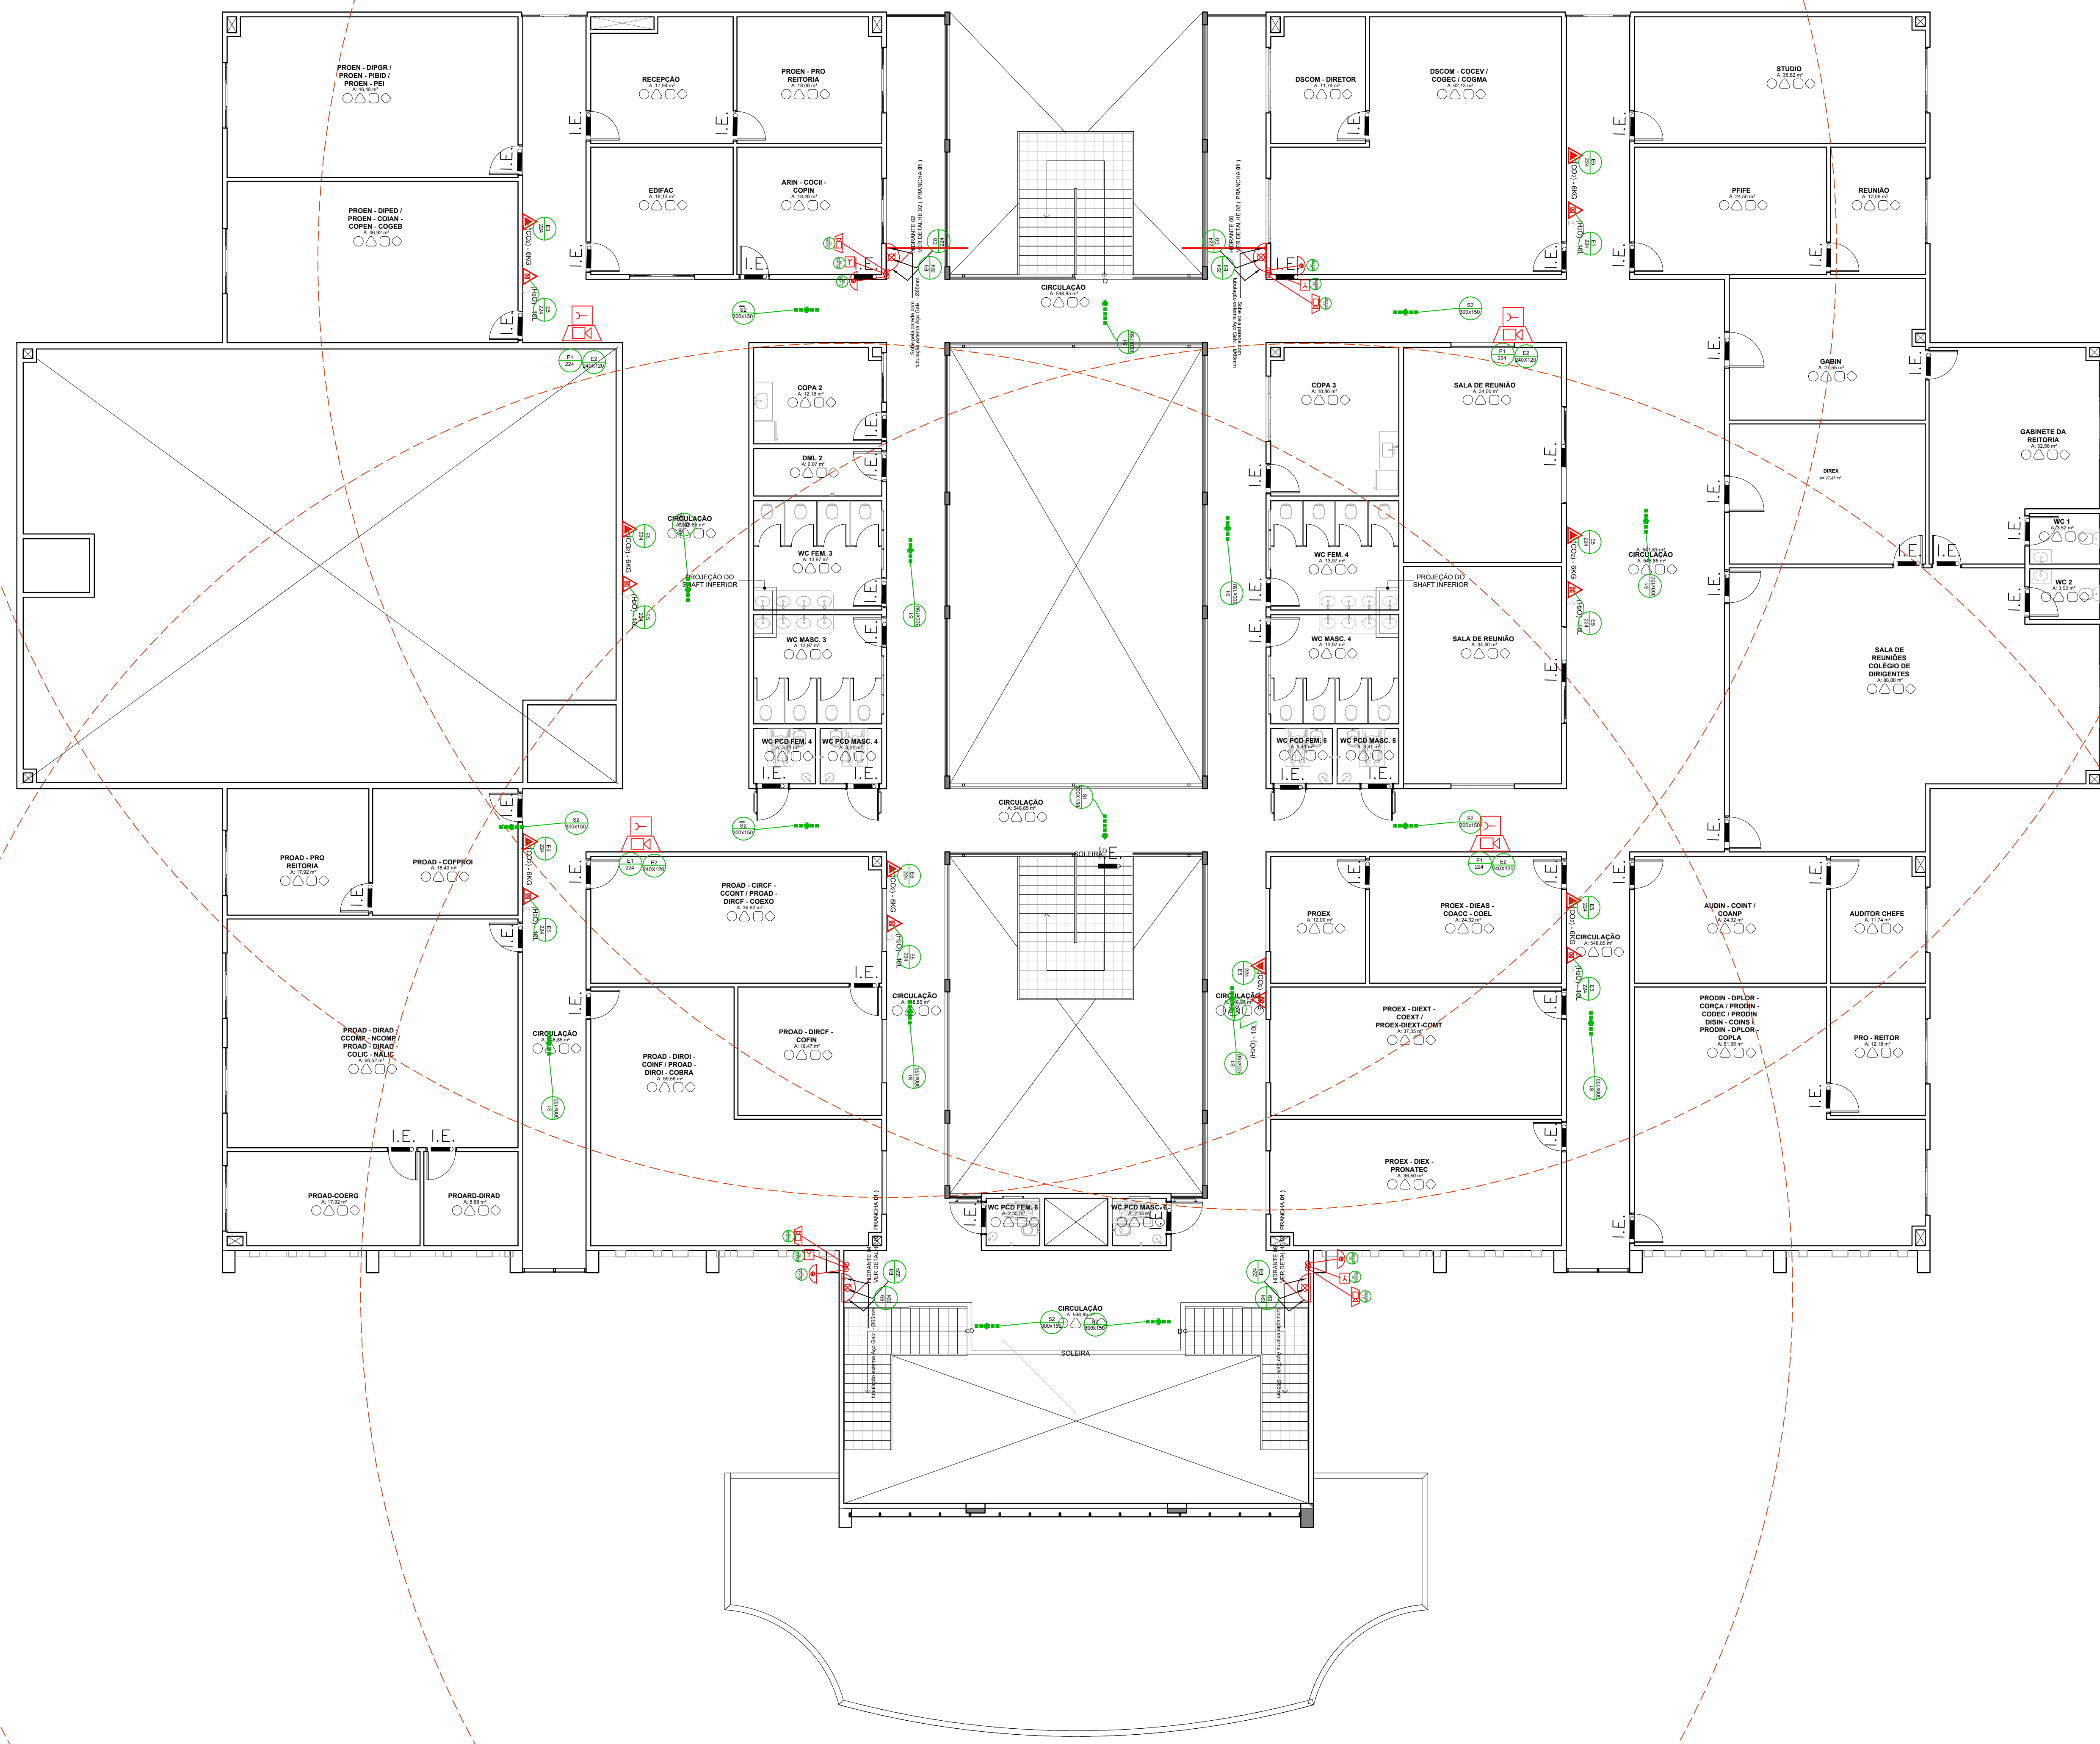

PLANTA DE ACESSO DAS VIATURAS
Escala / 1:500

LEGENDA - EQUIPAMENTO DE INCÊNDIO	
SÍMBOLOS	DESCRIÇÃO
[Red Triangle]	Extintor de Pó Químico Seco - PQS 12 Kg
[Red Triangle]	Extintor de Gás Carbonico - CO2 06 Kg
[Red Triangle]	Extintor de água pressurizada - AP 10 L
[Blue Triangle]	Total de extintores
[Blue Square]	LUMINÁRIA DE EMERGÊNCIA
[Blue Square]	LUMINÁRIA DE EMERGÊNCIA (INSCRIÇÃO SAÍDA)
[Blue Square]	OBSERVAÇÕES
[Blue Square]	* TIPO DE LÂMPADAS: FLUORESCENTE; * AUTONOMIA MÍNIMA (hora): 01 hora; * POTÊNCIA (watts): 16watts / 720 LUX; * TENSÃO (volts): 12 volts; * FLUXO LUMINOSO (lúmens): 66,88lúmens; * VIDA ÚTIL (horas): 17.520 horas; * ALTURA DE INSTALAÇÃO (metros): 2.20m (PISO ACABADO) * A ILUMINAÇÃO DE EMERGÊNCIA ATENDERÁ O ÍTEM 5.1.1 DA NBR 10898/99
[Green Arrow]	DIREÇÃO DE FLUXO DE ROTA DE FUGA
[Green Arrow]	SAÍDA FINAL DE ROTA DE FUGA
[Green Arrow]	INDICAÇÃO DE UMA SAÍDA DE EMERGÊNCIA A SER AFIXADA ACIMA DA PORTA, PARA INDICAR SEU ACESSO
[Green Arrow]	INDICAÇÃO DO SENTIDO DE UMA ROTA DE FUGA ATRAVÉS DE ESCADA INDICA ESQUERDA E DESCENDO

LEGENDA - EQUIPAMENTO DE INCÊNDIO	
SÍMBOLOS	DESCRIÇÃO
[Red Circle]	HIDRANTE SIMPLES C/ MANGUEIRA
[Red Circle]	REGISTRO DE RECALQUE
[Red Circle]	TUBULAÇÃO SOBRE
[Red Circle]	TUBULAÇÃO DESCE
[Red Circle]	BOMBA DE COMBATE A INCÊNDIO
[Red Circle]	BOTOEIRA DE ACIONAMENTO DA BOMBA DE INCÊNDIO
[Red Circle]	BOTOEIRA DE ACIONAMENTO DO ALARME
[Red Circle]	SIRENE DO TIPO BITONAL (FÁ-DÔ), POTÊNCIA 120db C/ ALCANCE DE 100,00m
[Red Circle]	CENTRAL DE ALARME
[Red Circle]	RESERVA TÉCNICA DE INCÊNDIO
[Red Circle]	TUBULAÇÃO ÁREO / AÇO-GALVANIZADO
[Red Circle]	TUBULAÇÃO SUBTERRÂNEO - TRACEJADO / AÇO-GALVANIZADO

OBS.: A RRT DO PROJETO REFERE AOS PROJETOS E ORÇAMENTO (REPLICADOS) DO PRÉDIO DA REITORIA DESENVOLVIDO PARA O IFAC (INSTITUTO FEDERAL DO ACRE). OS PROJETOS DO PRÉDIO DA REITORIA SERÃO EXECUTADOS EM SANTA MARIA, SENDO REPLICAÇÃO DO PROJETO DA REITORIA DESENVOLVIDO PARA O IFAC, COM ALGUMAS ALTERAÇÕES DE PROJETO. RESPONSÁVEL TÉCNICO DO PROJETO BASE: GEYSE LAURA AGUIAR DE MOURA CAU/CREA: 164258-8 RRT Nº: 000008873603

PLANTA DE PREVENÇÃO DE INCÊNDIO PAV. SUPERIOR
Escala / 1:150

		PRÓ-REITORIA DE ADMINISTRAÇÃO COORDENAÇÃO DE ENGENHARIA E ARQUITETURA Avenida Sargado do Oito, 195 - Nossa Sra. das Dores - CEP 91050-905 Santa Maria - Rio Grande do Sul - Telefone: (51) 3218-9819	
CONSTRUÇÃO DO PRÉDIO DA REITORIA			
LOCAL: INSTITUTO FEDERAL FARROUPILHA			
PROJETO: PPCI - PREVENÇÃO E PROTEÇÃO CONTRA INCÊNDIOS	ÁREA: 4.082,35 m²	ESCALA: Indicada	DATA: Outubro/2025
CONTEÚDO: PPCI 1º PAVIMENTO		DESENHO: --	
PROPRIETÁRIO: INSTITUTO FEDERAL FARROUPILHA		FRANCHIA: PPCI 03 /03	
RESPONSÁVEL: ENG. CIVIL JAVIANA SAVELLES VOLPATTO - CREA RS 19094			